



A R C H I T E K T

# PEUTZ 1916 1966


130 TEKENINGEN VAN HET RAADHUIS TE HEERLEN MET EEN BIJLAGE  
TH EINDHOVEN BOUWKUNDE VAKGROEP ARCHITEKTUUR STEDEBOUW

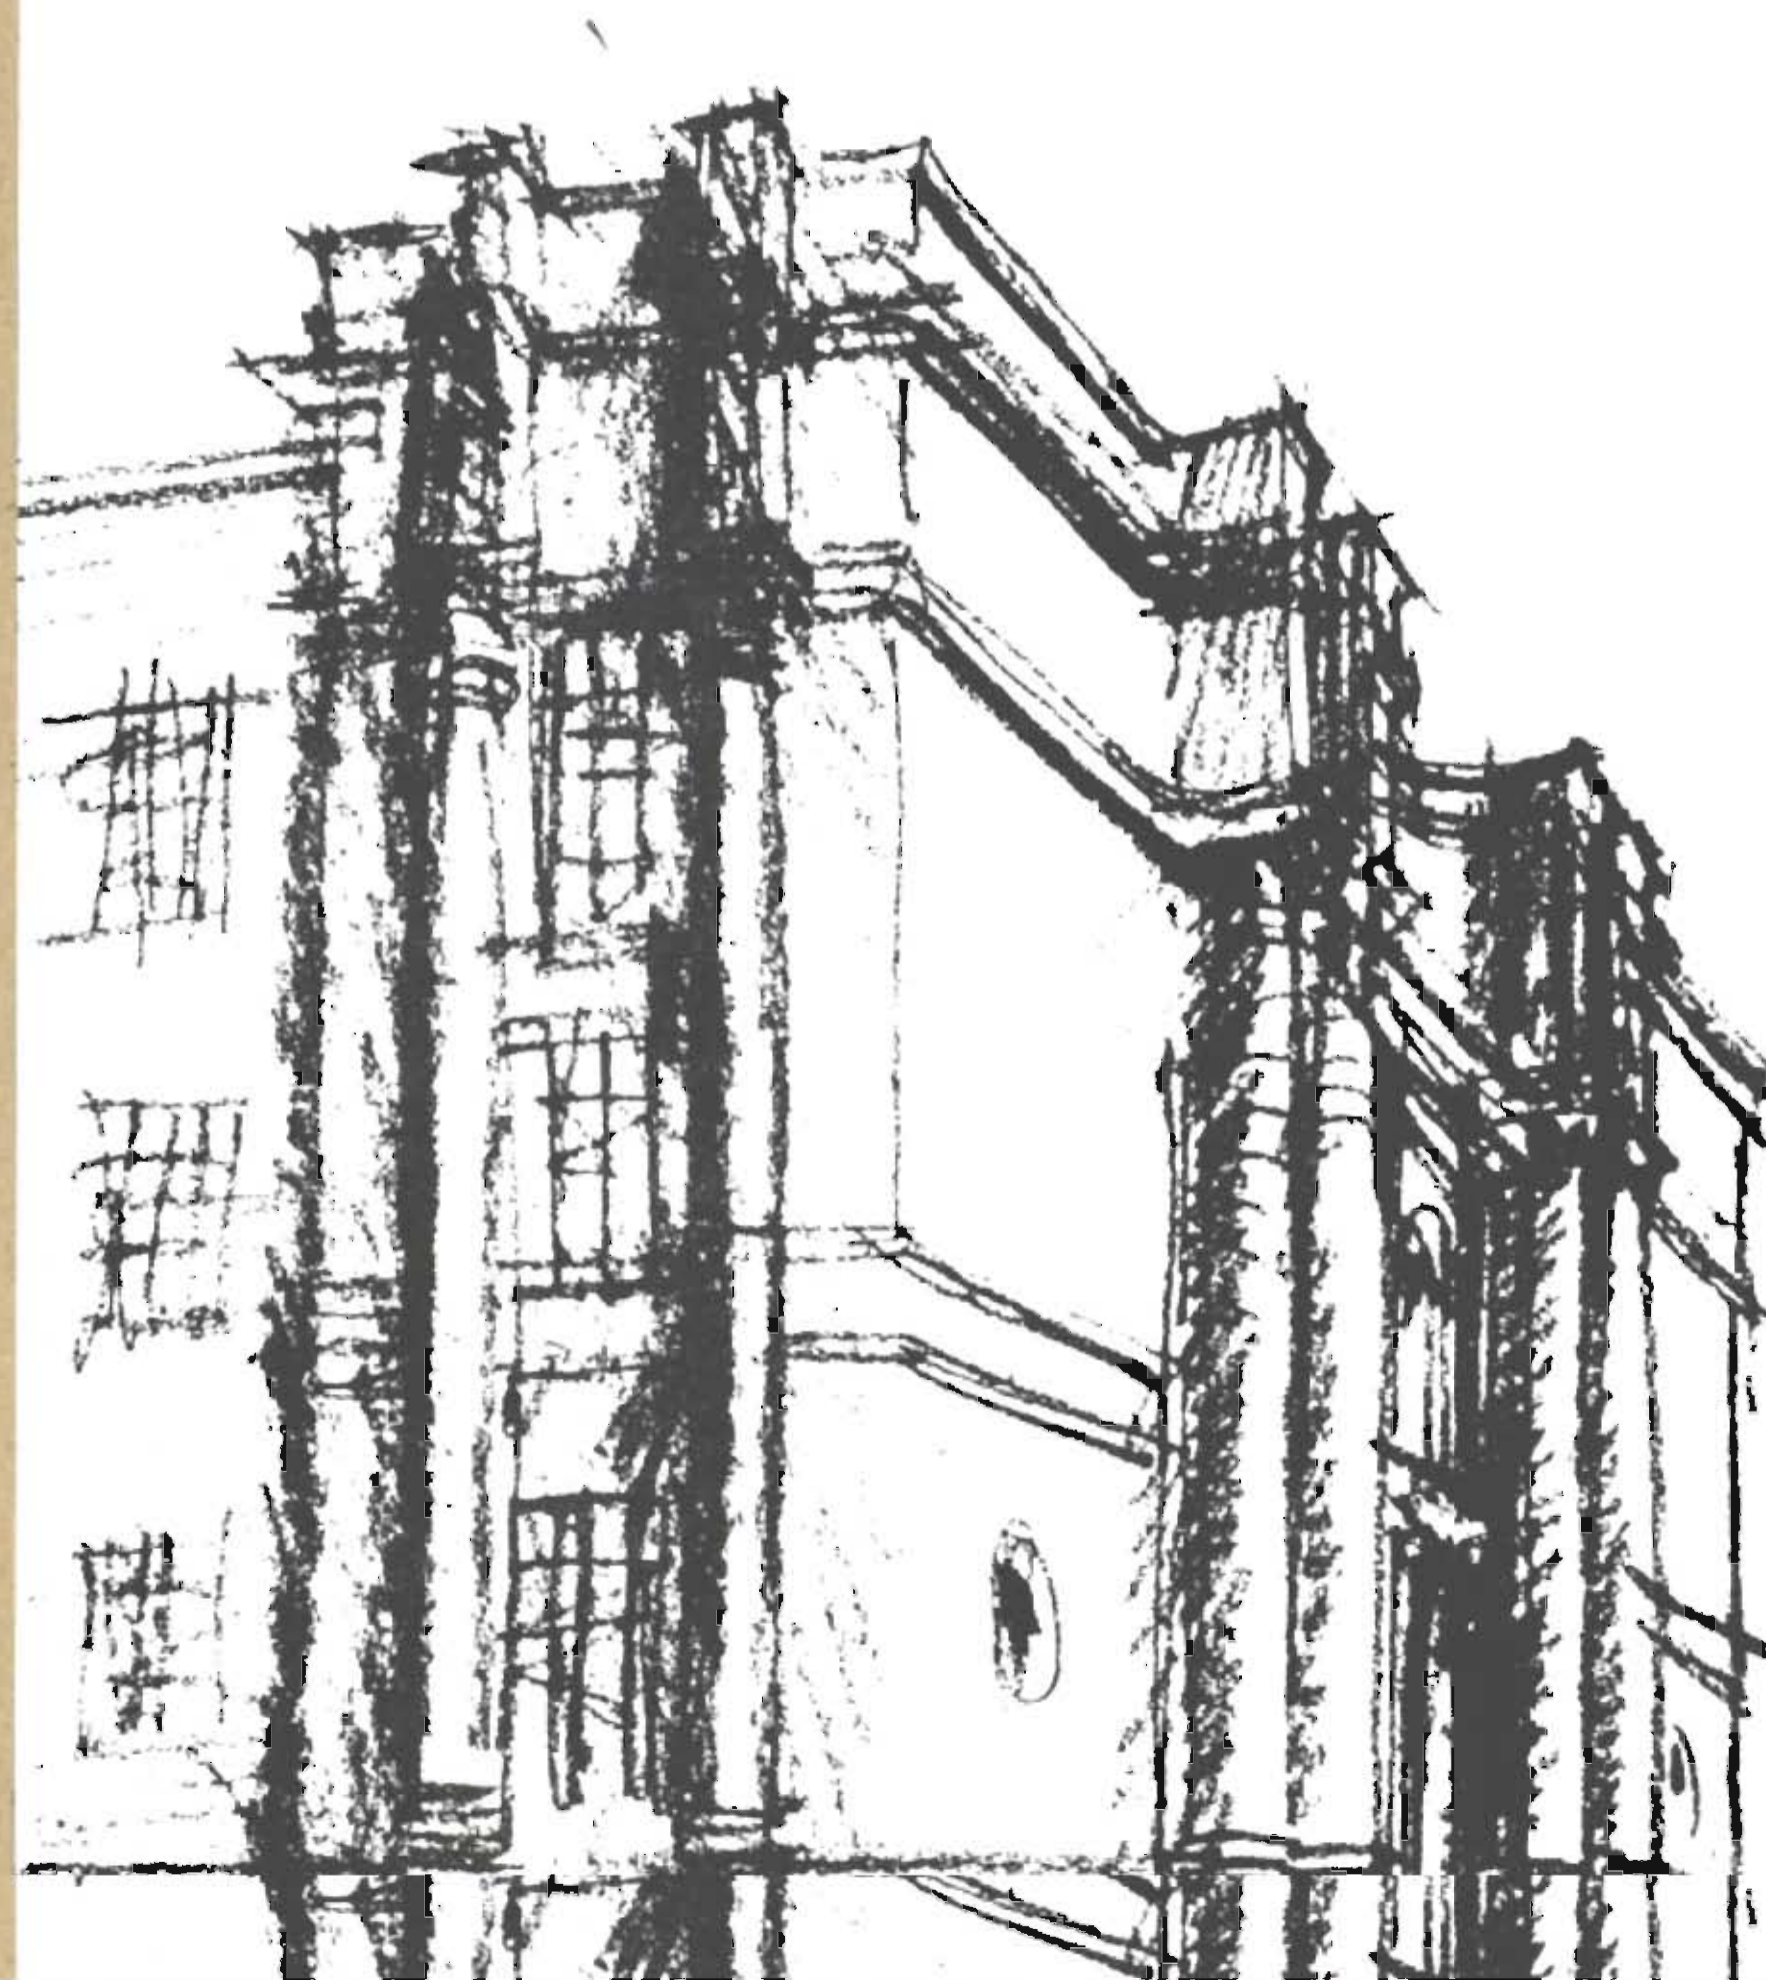




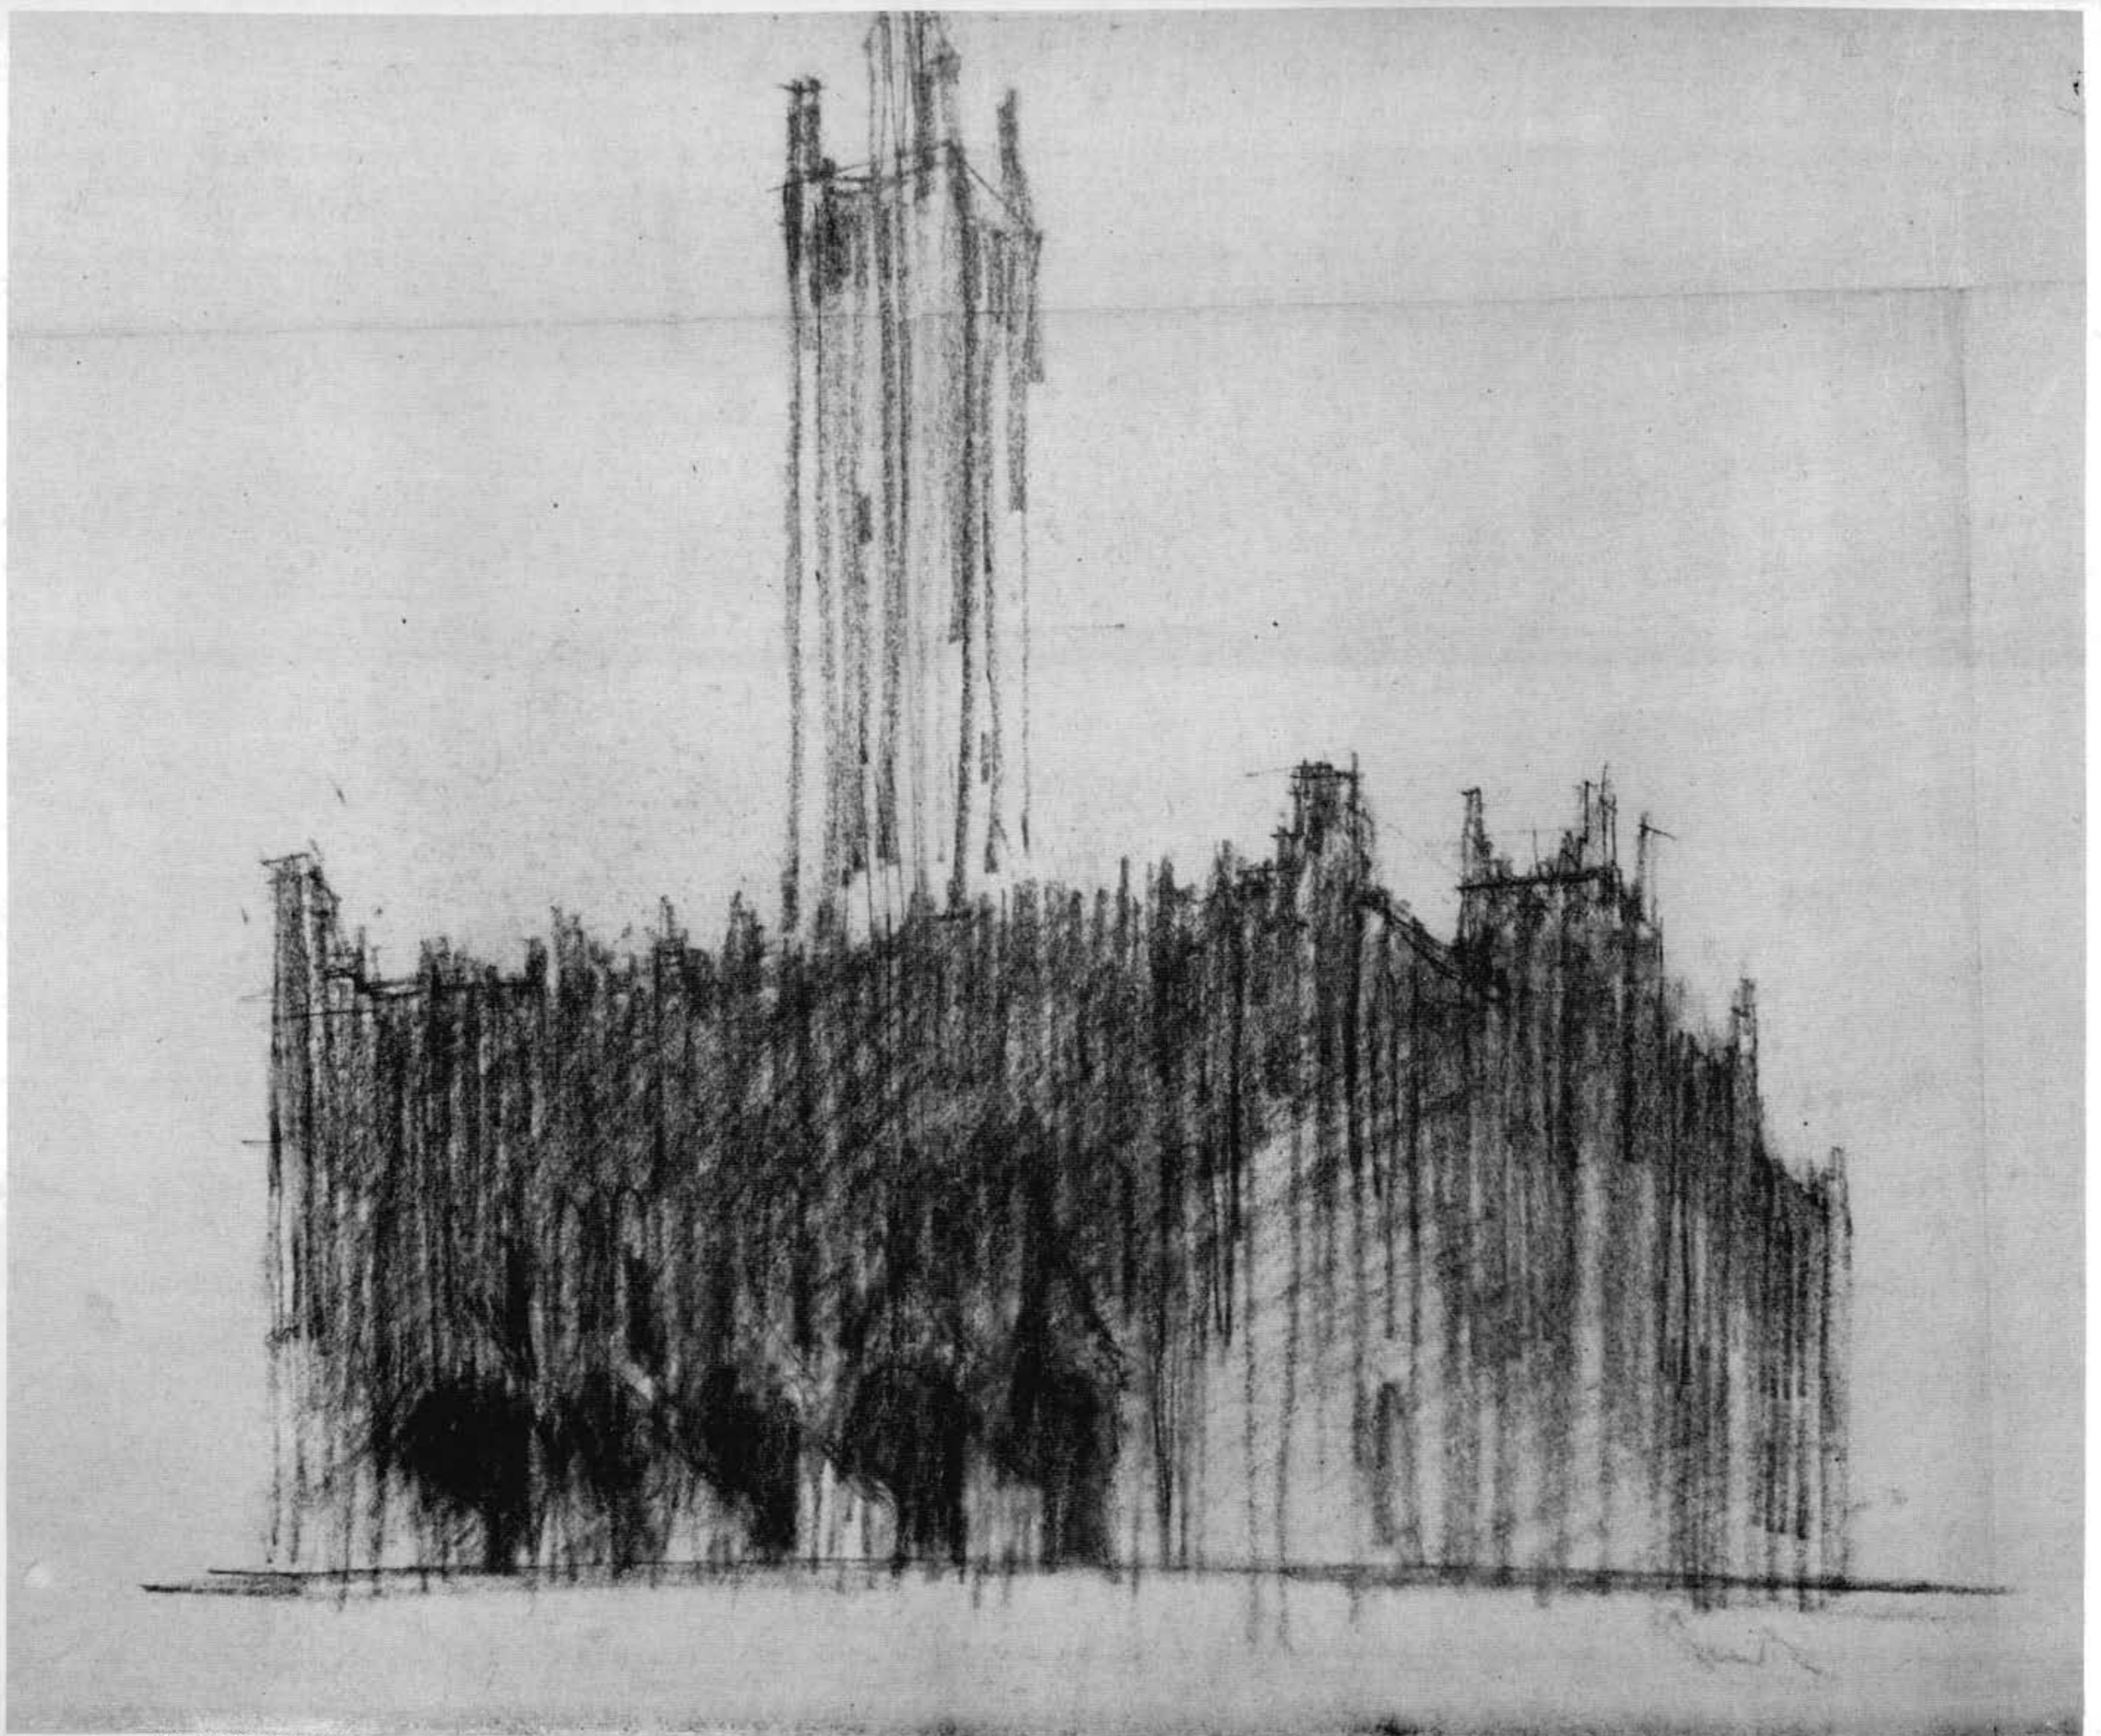




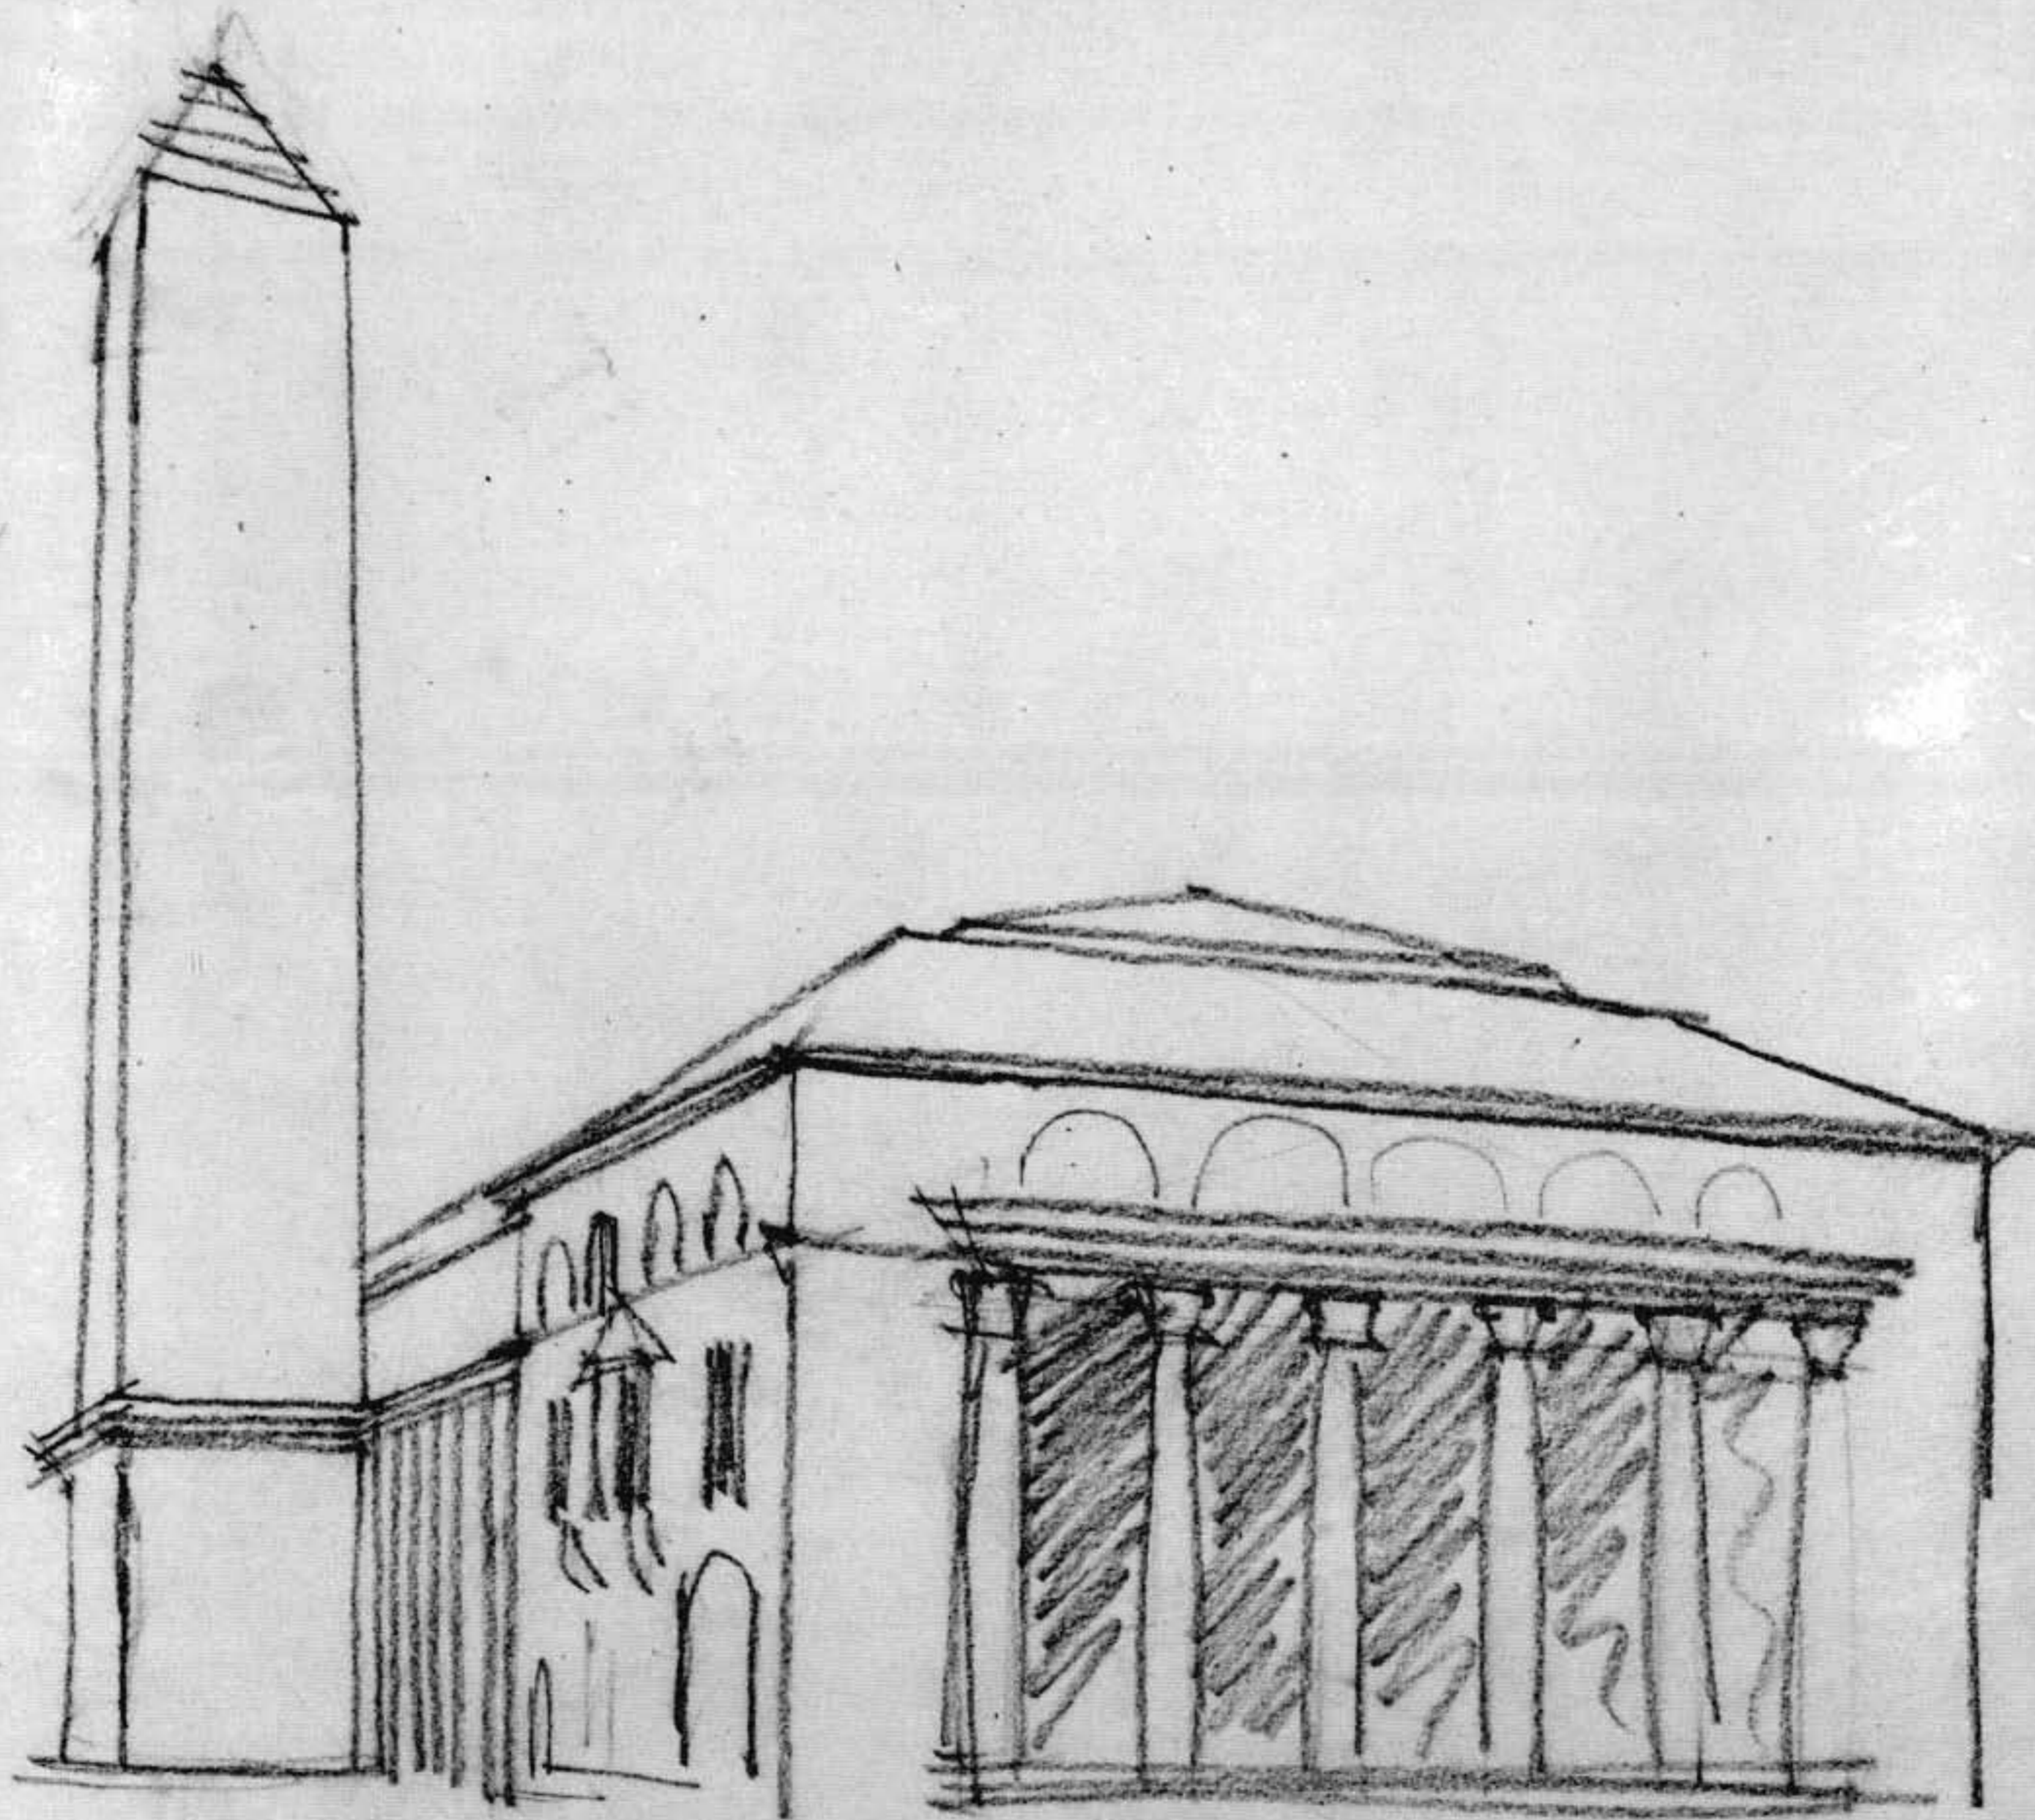




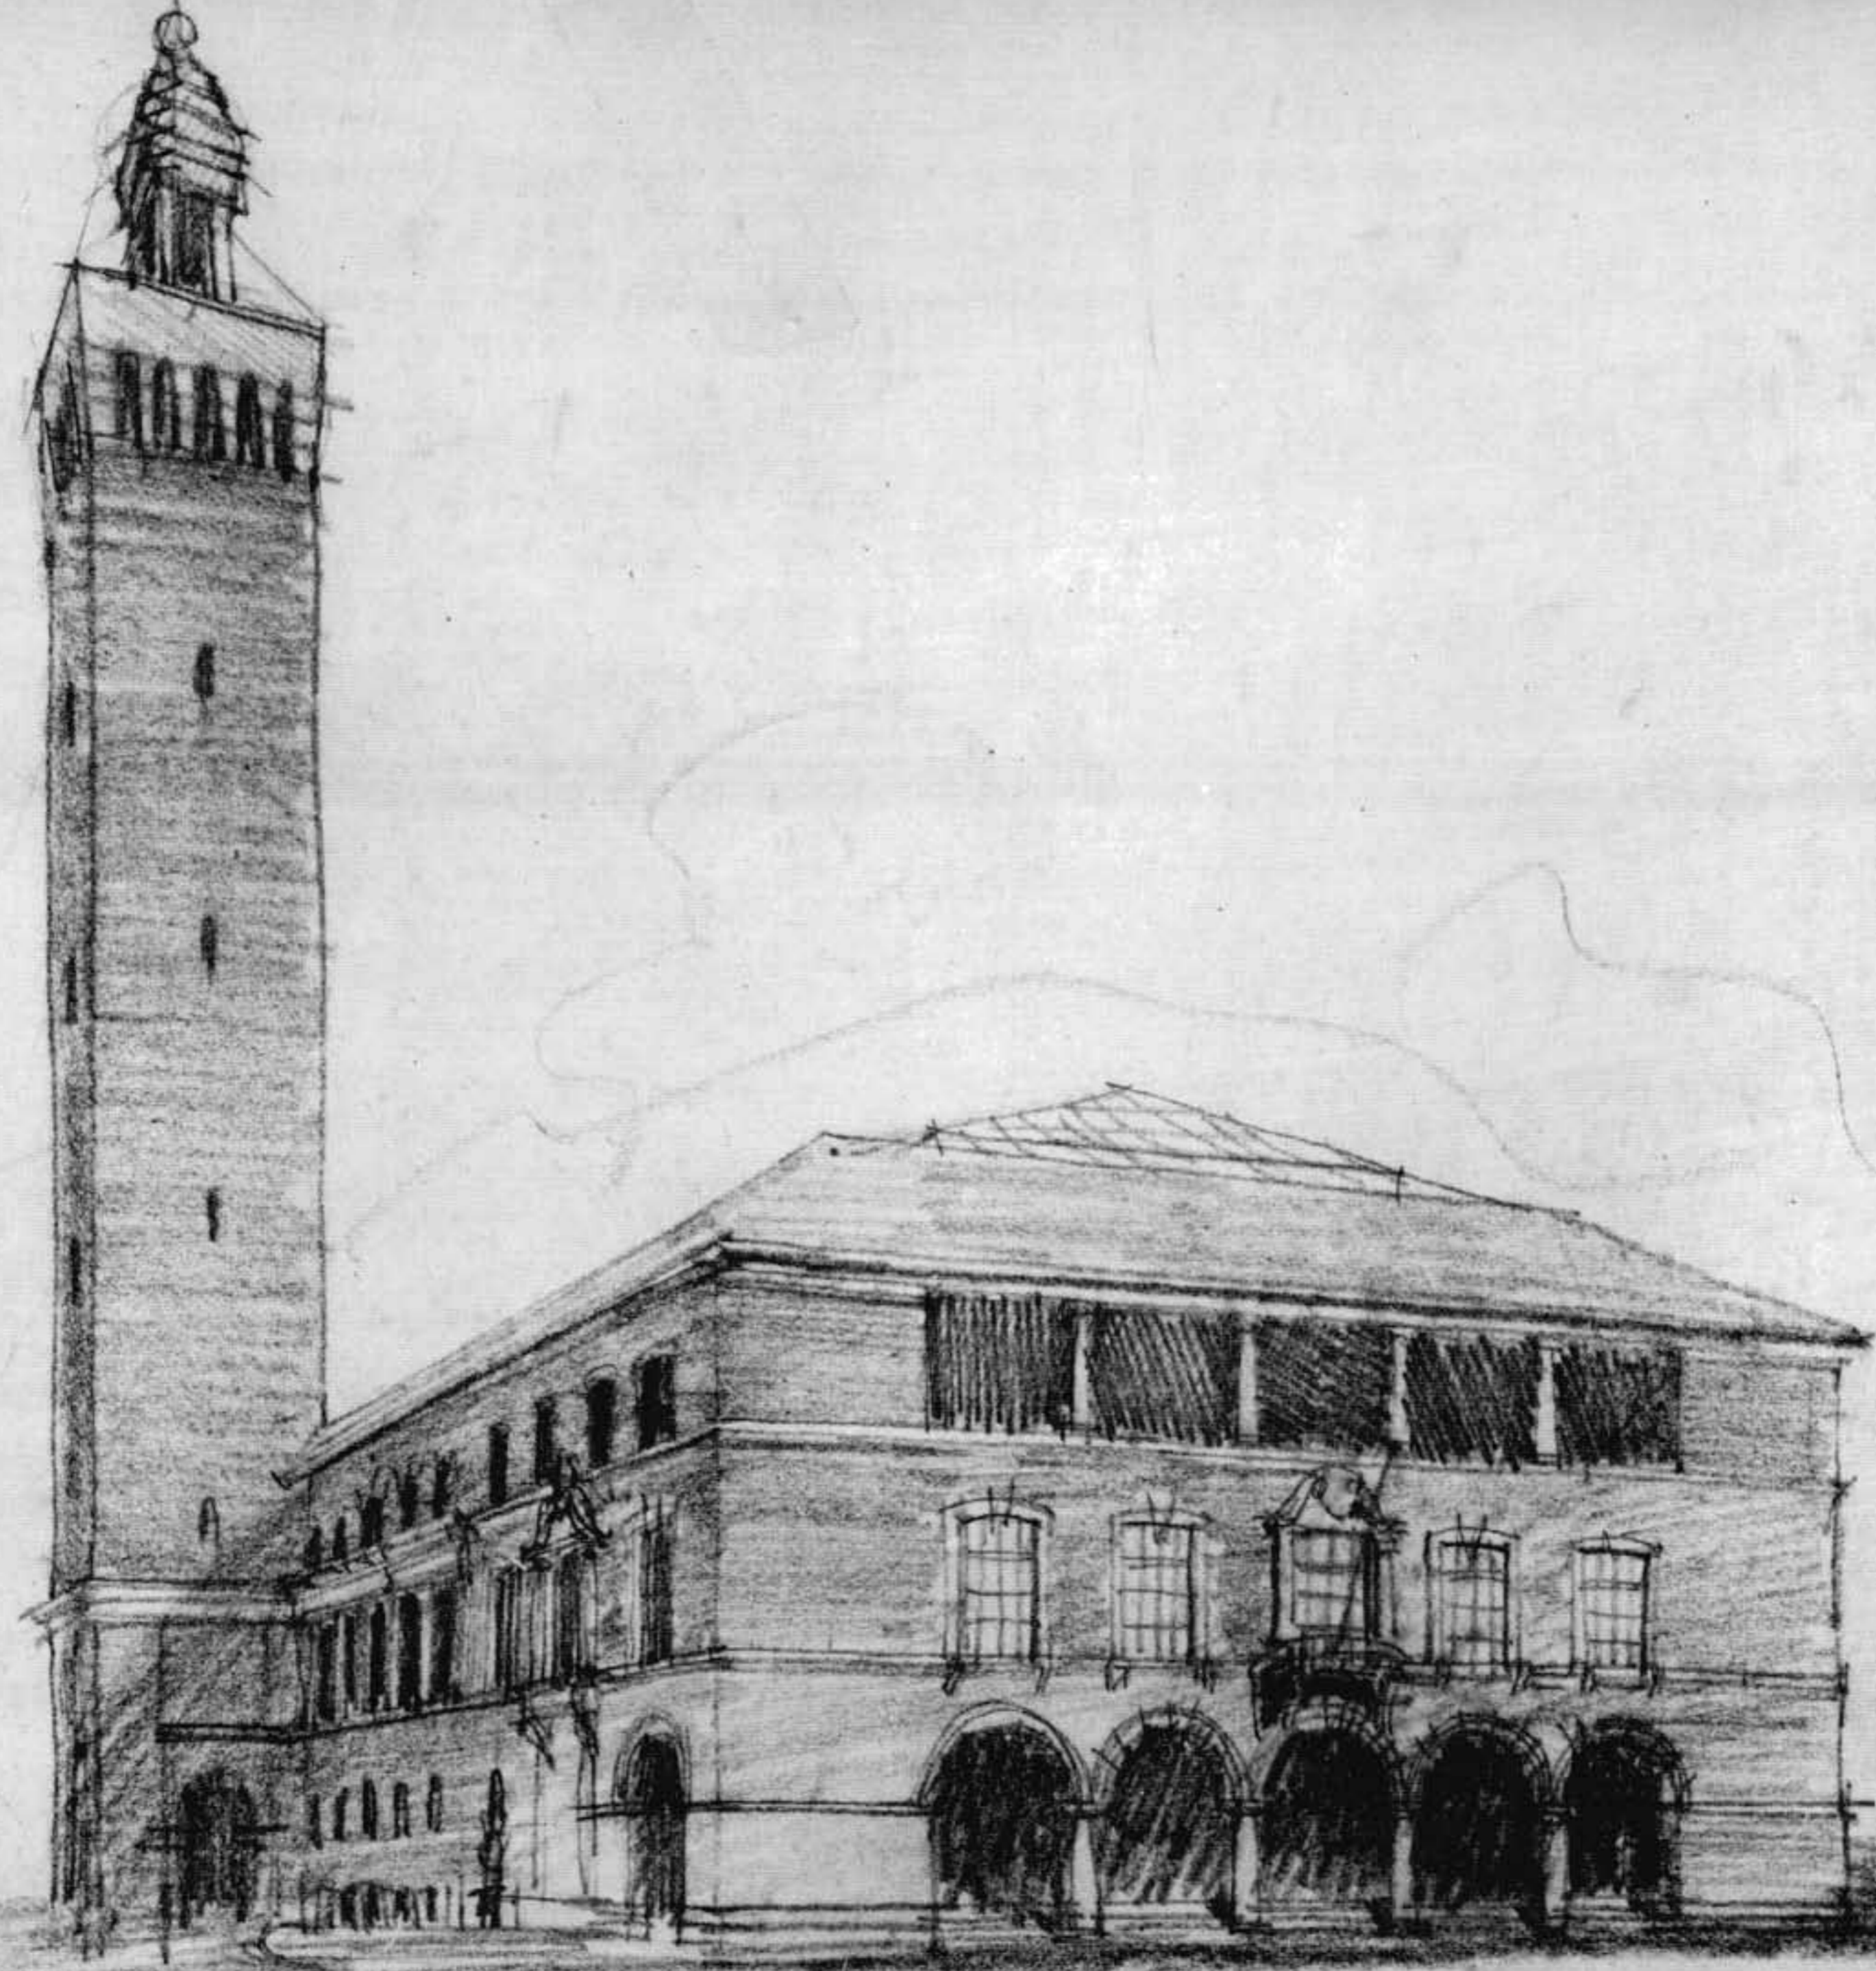




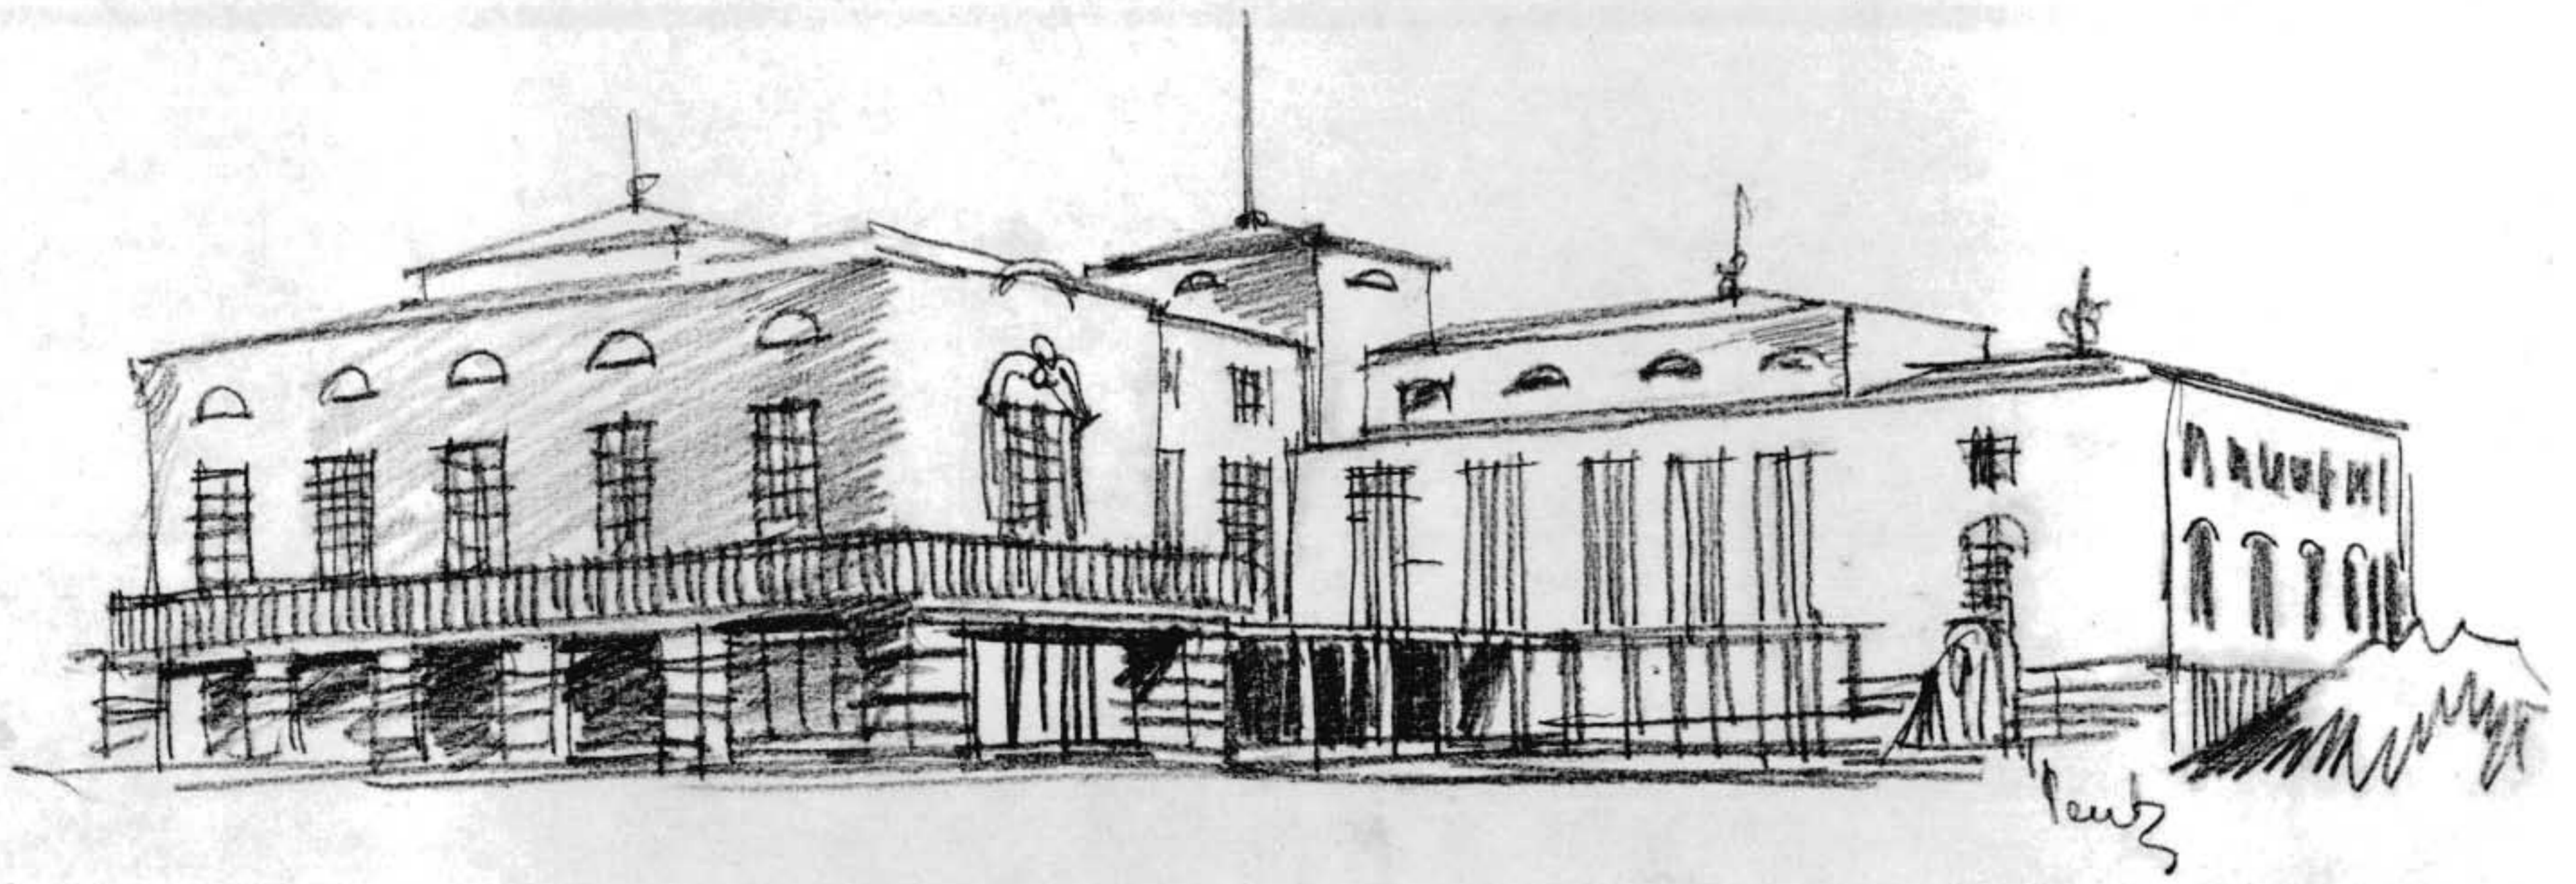




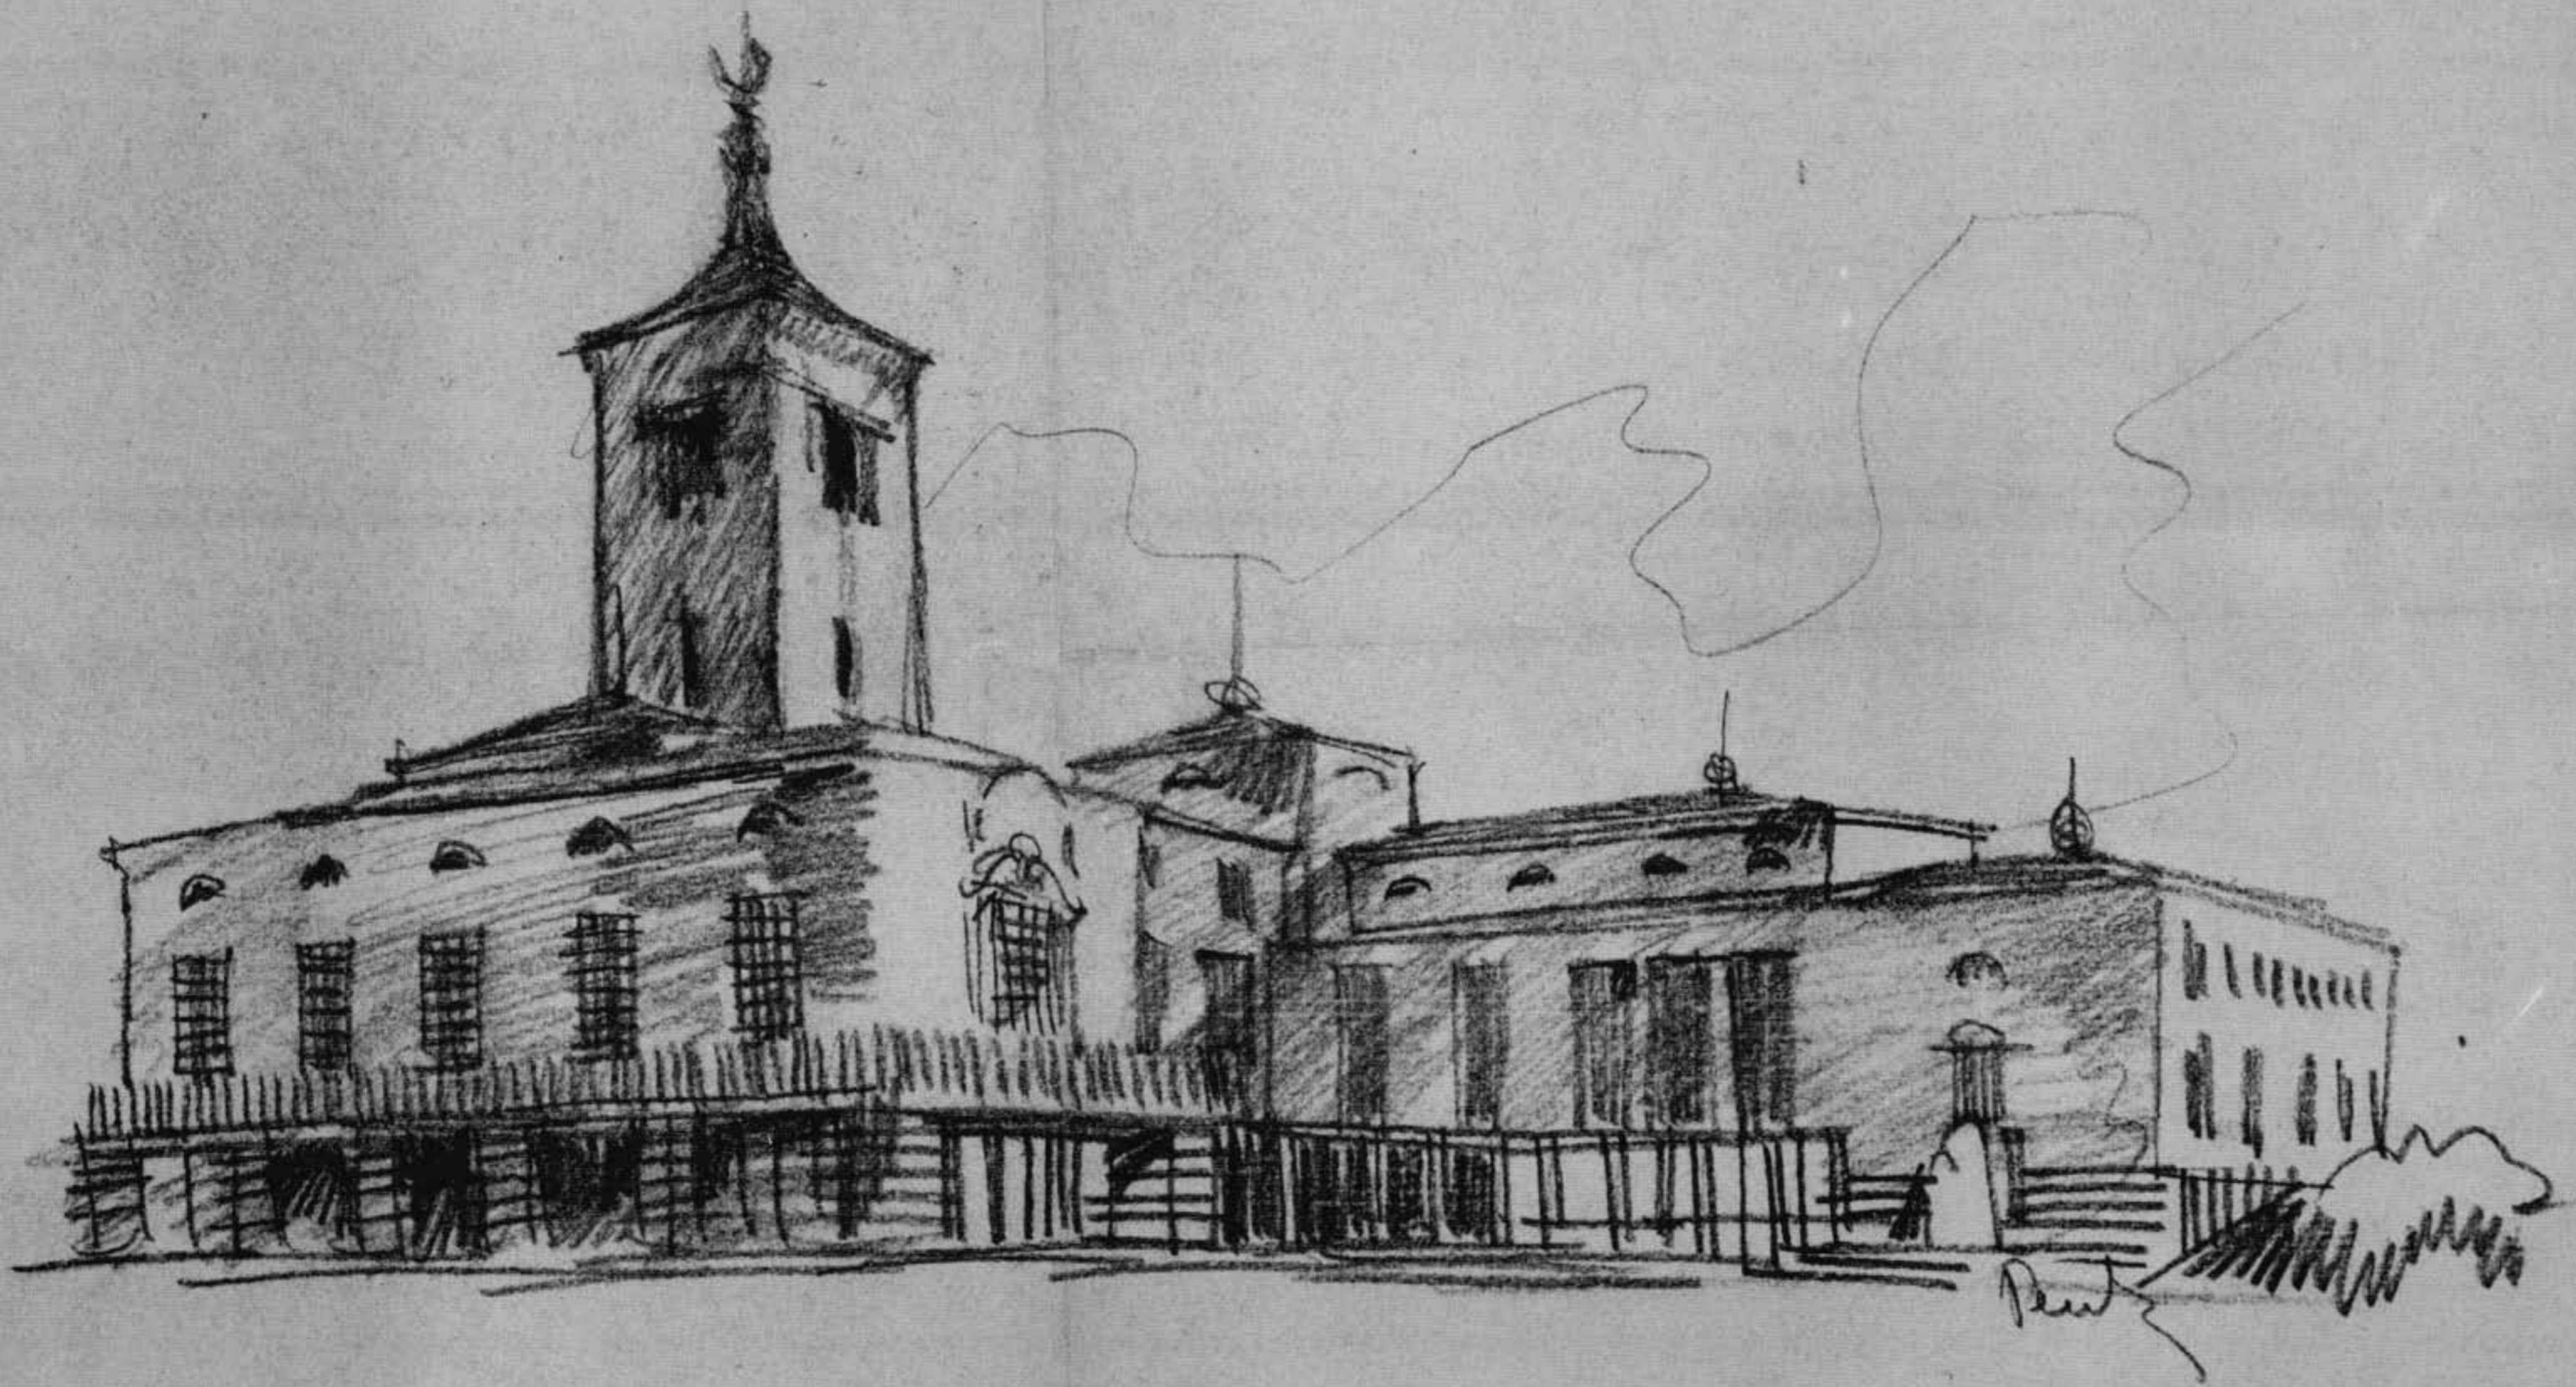




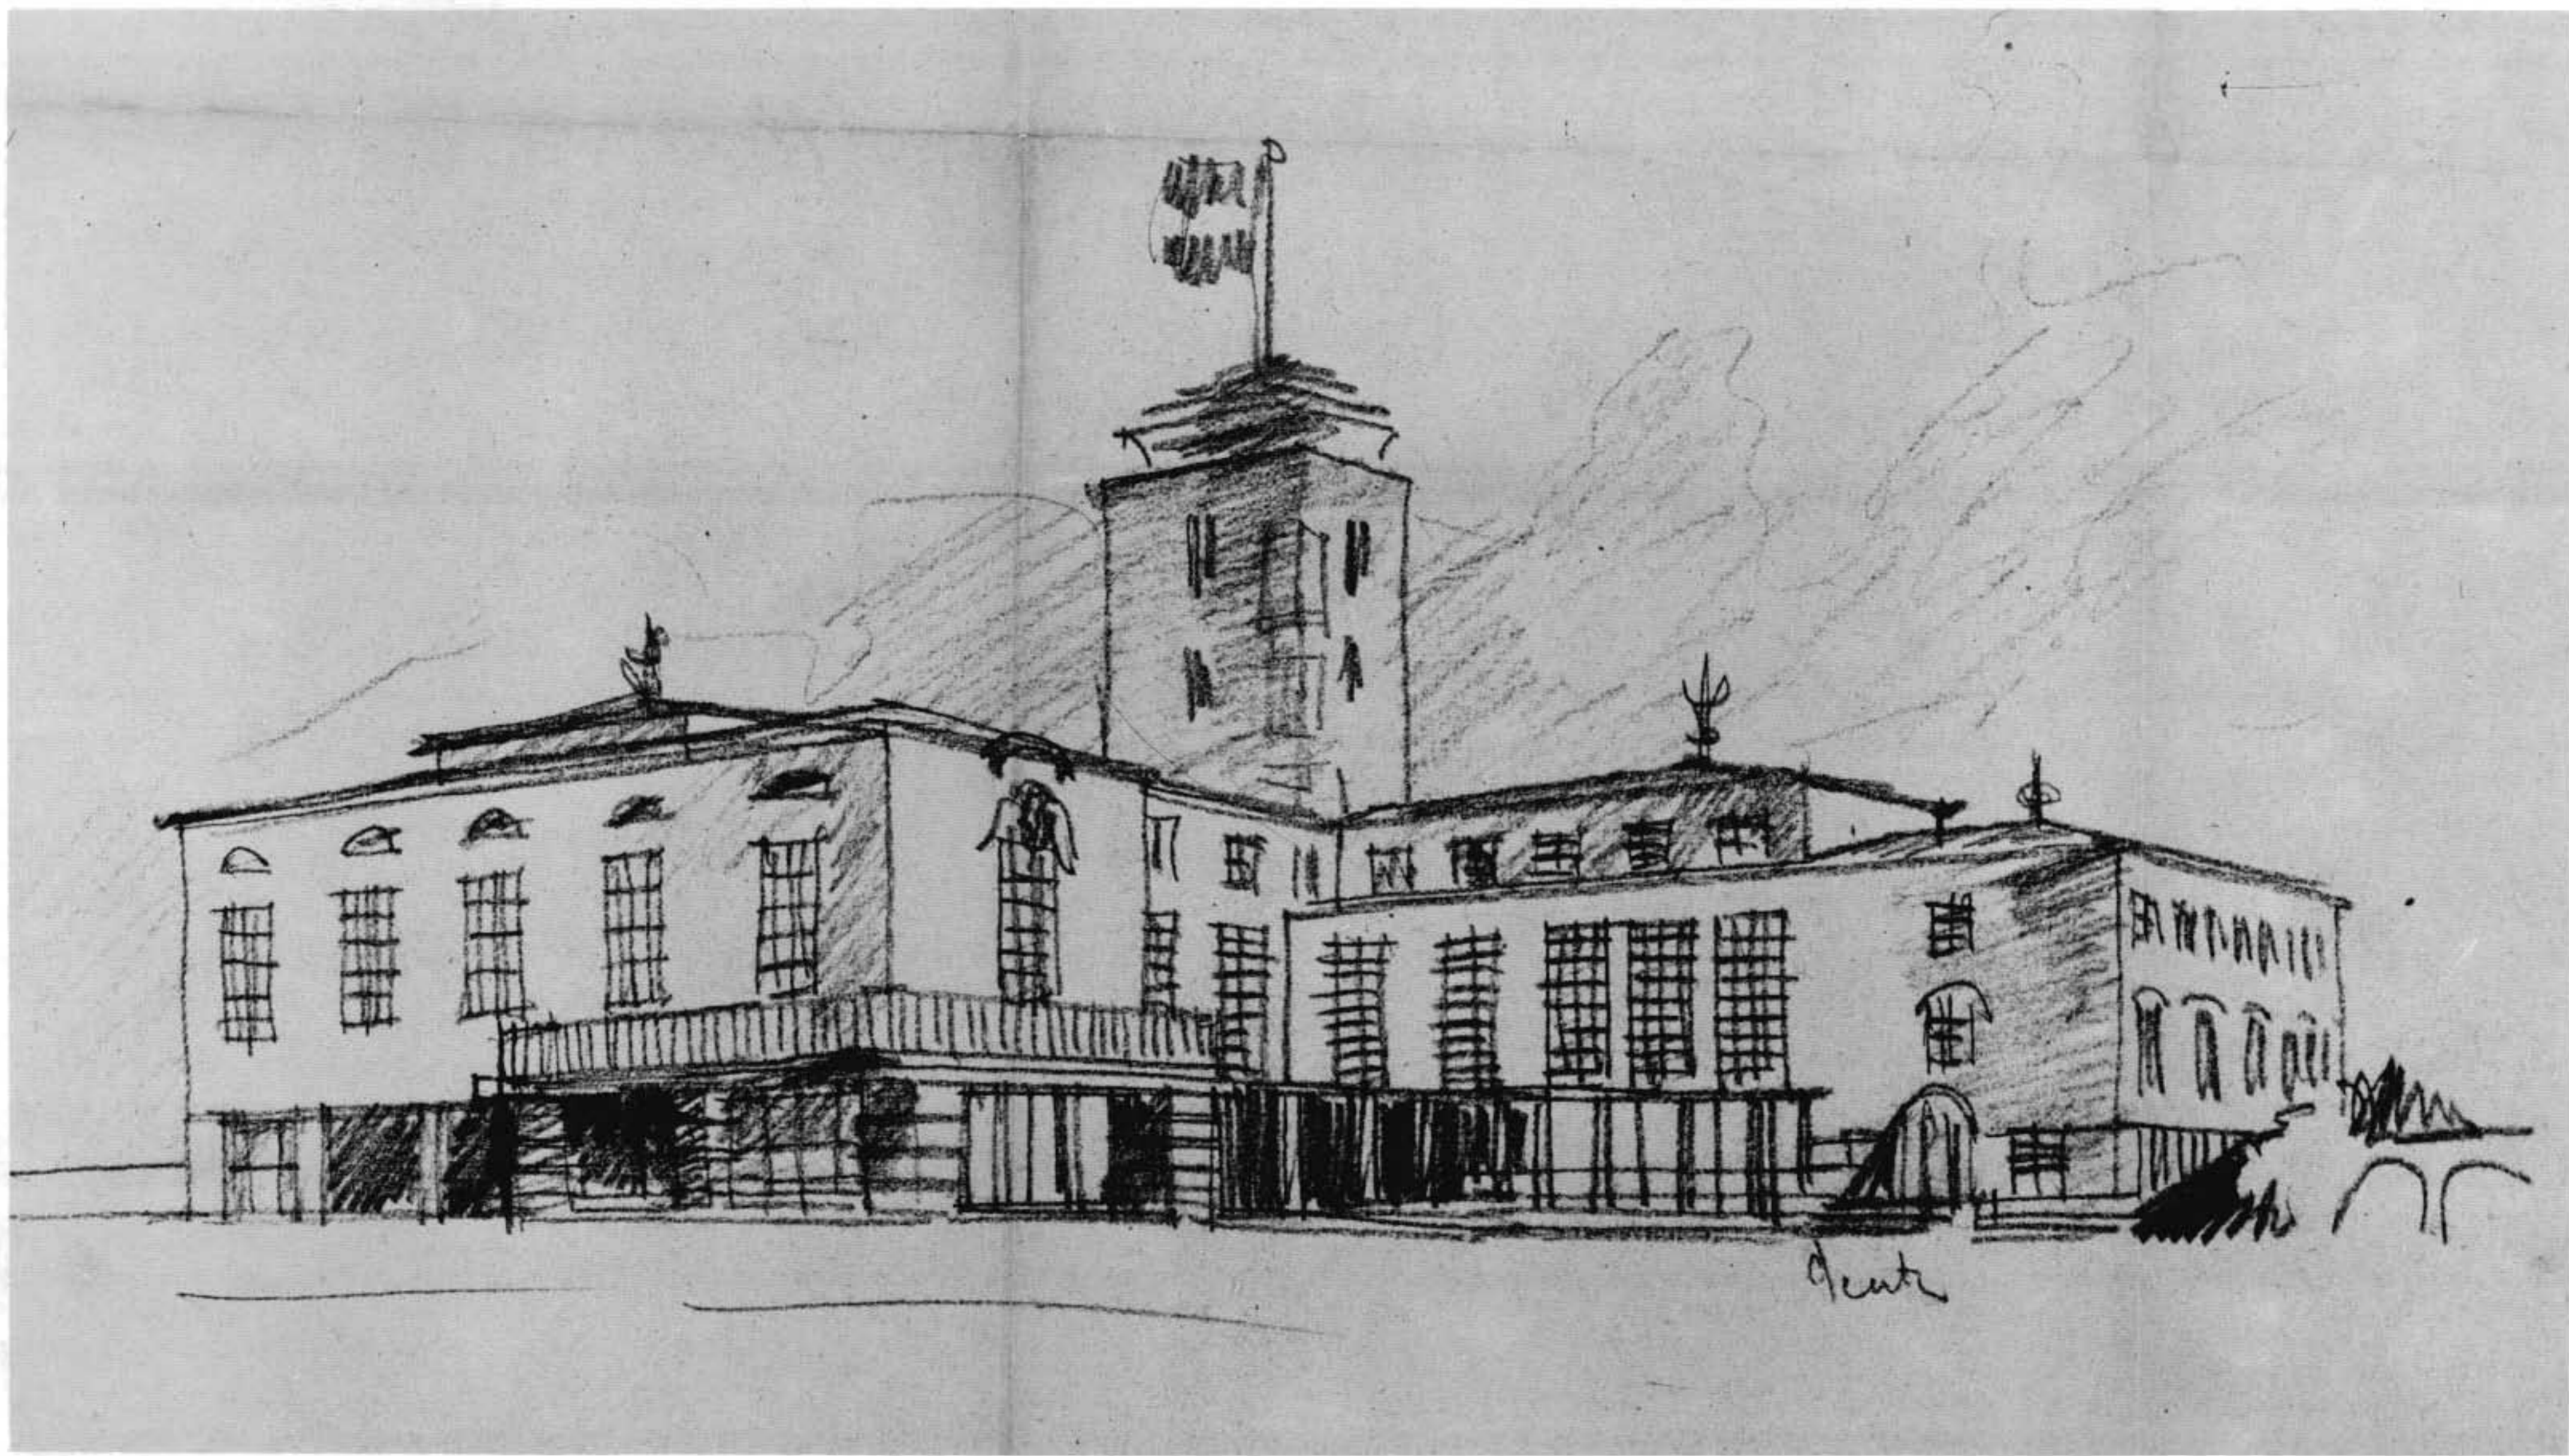



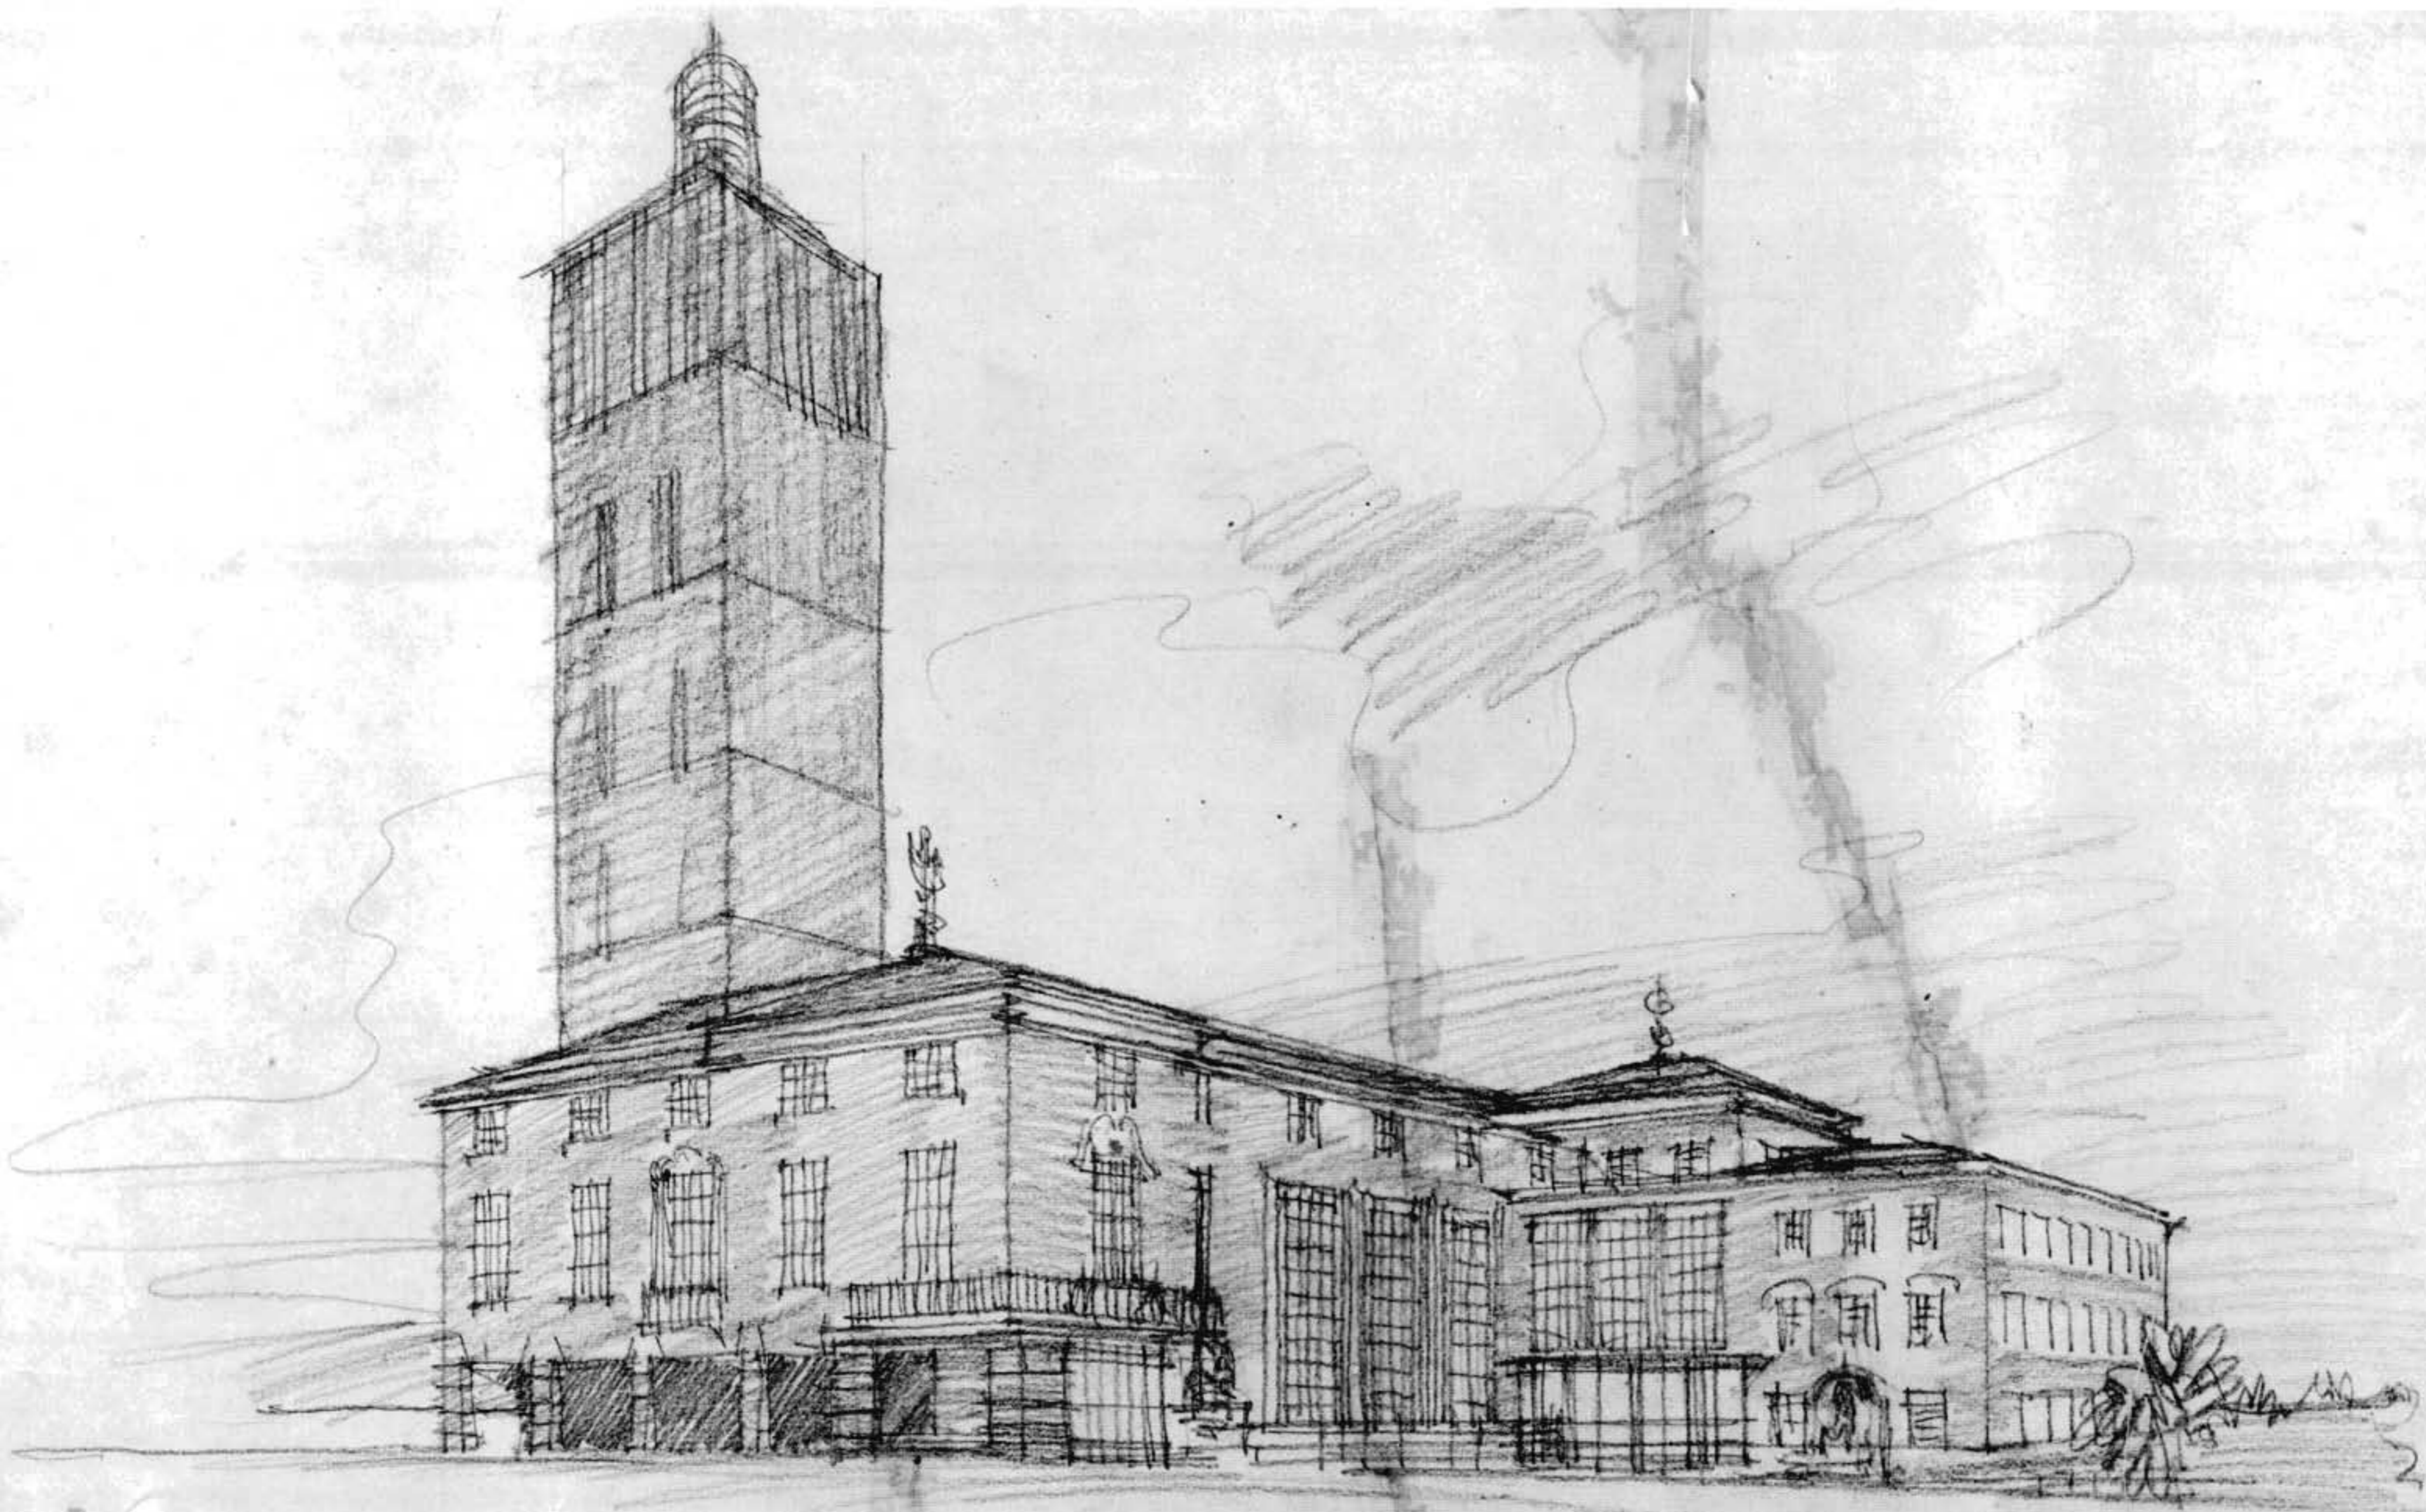




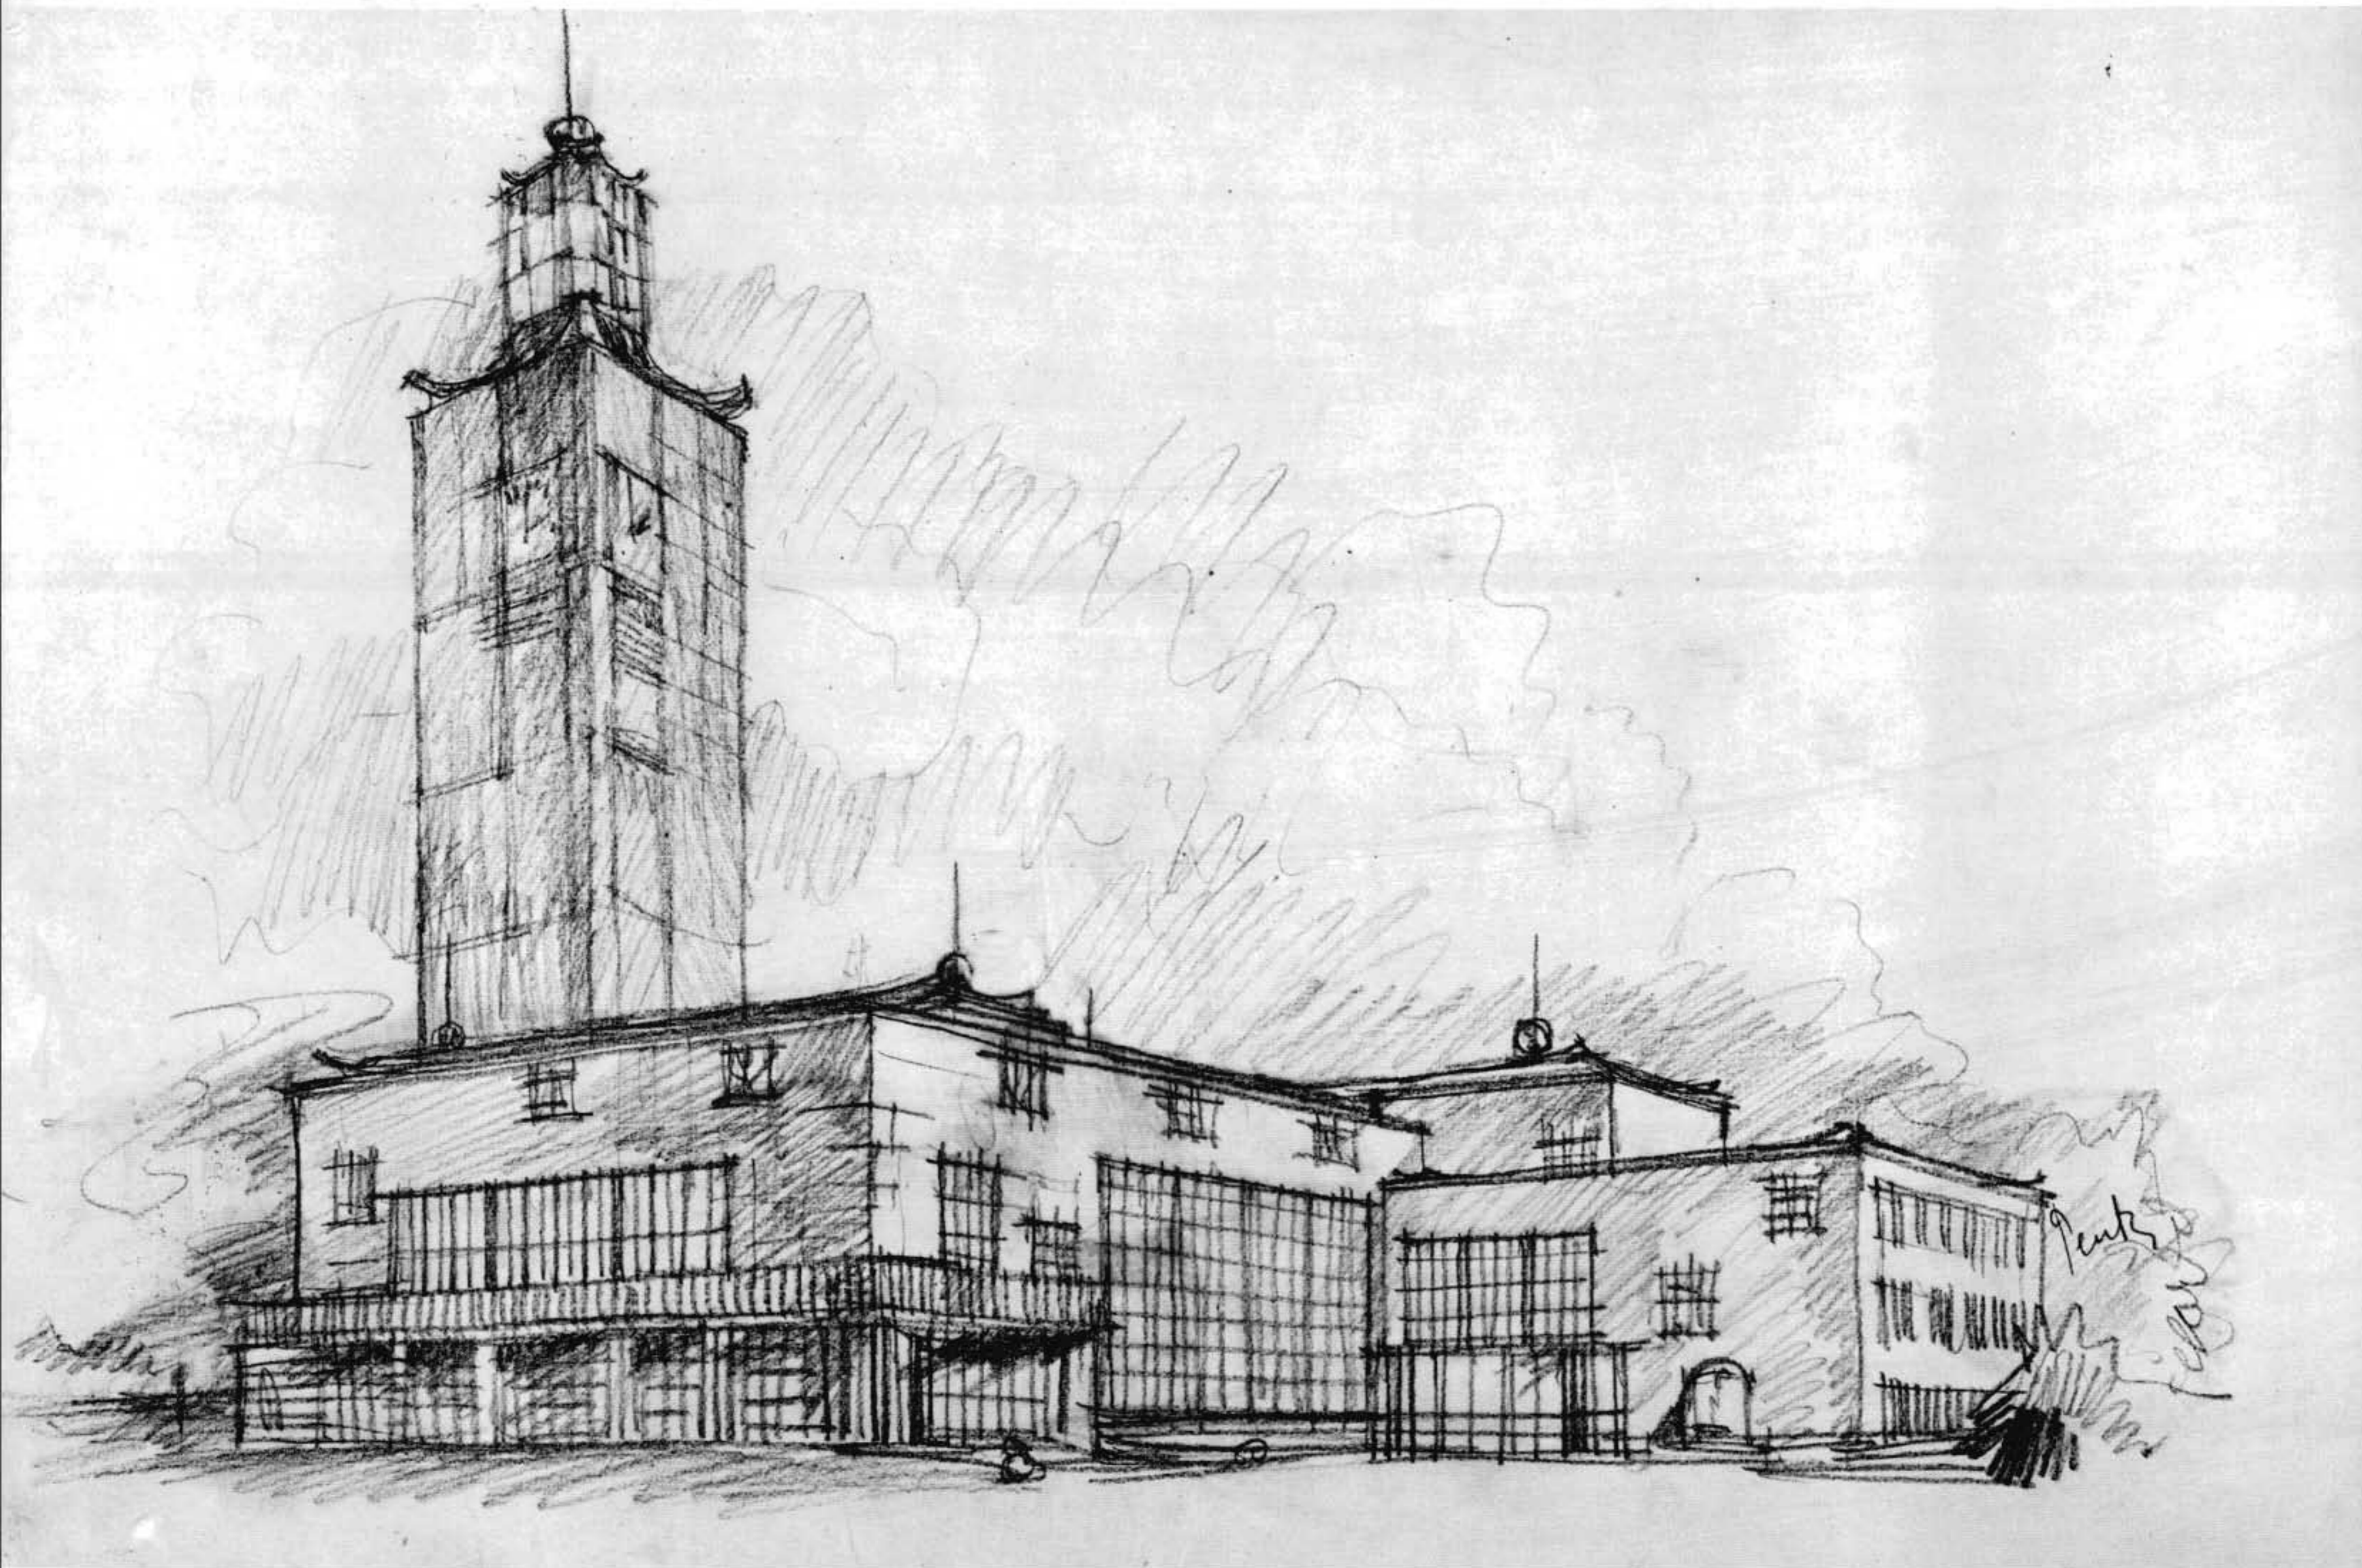


*Peutz  
1936-1938*



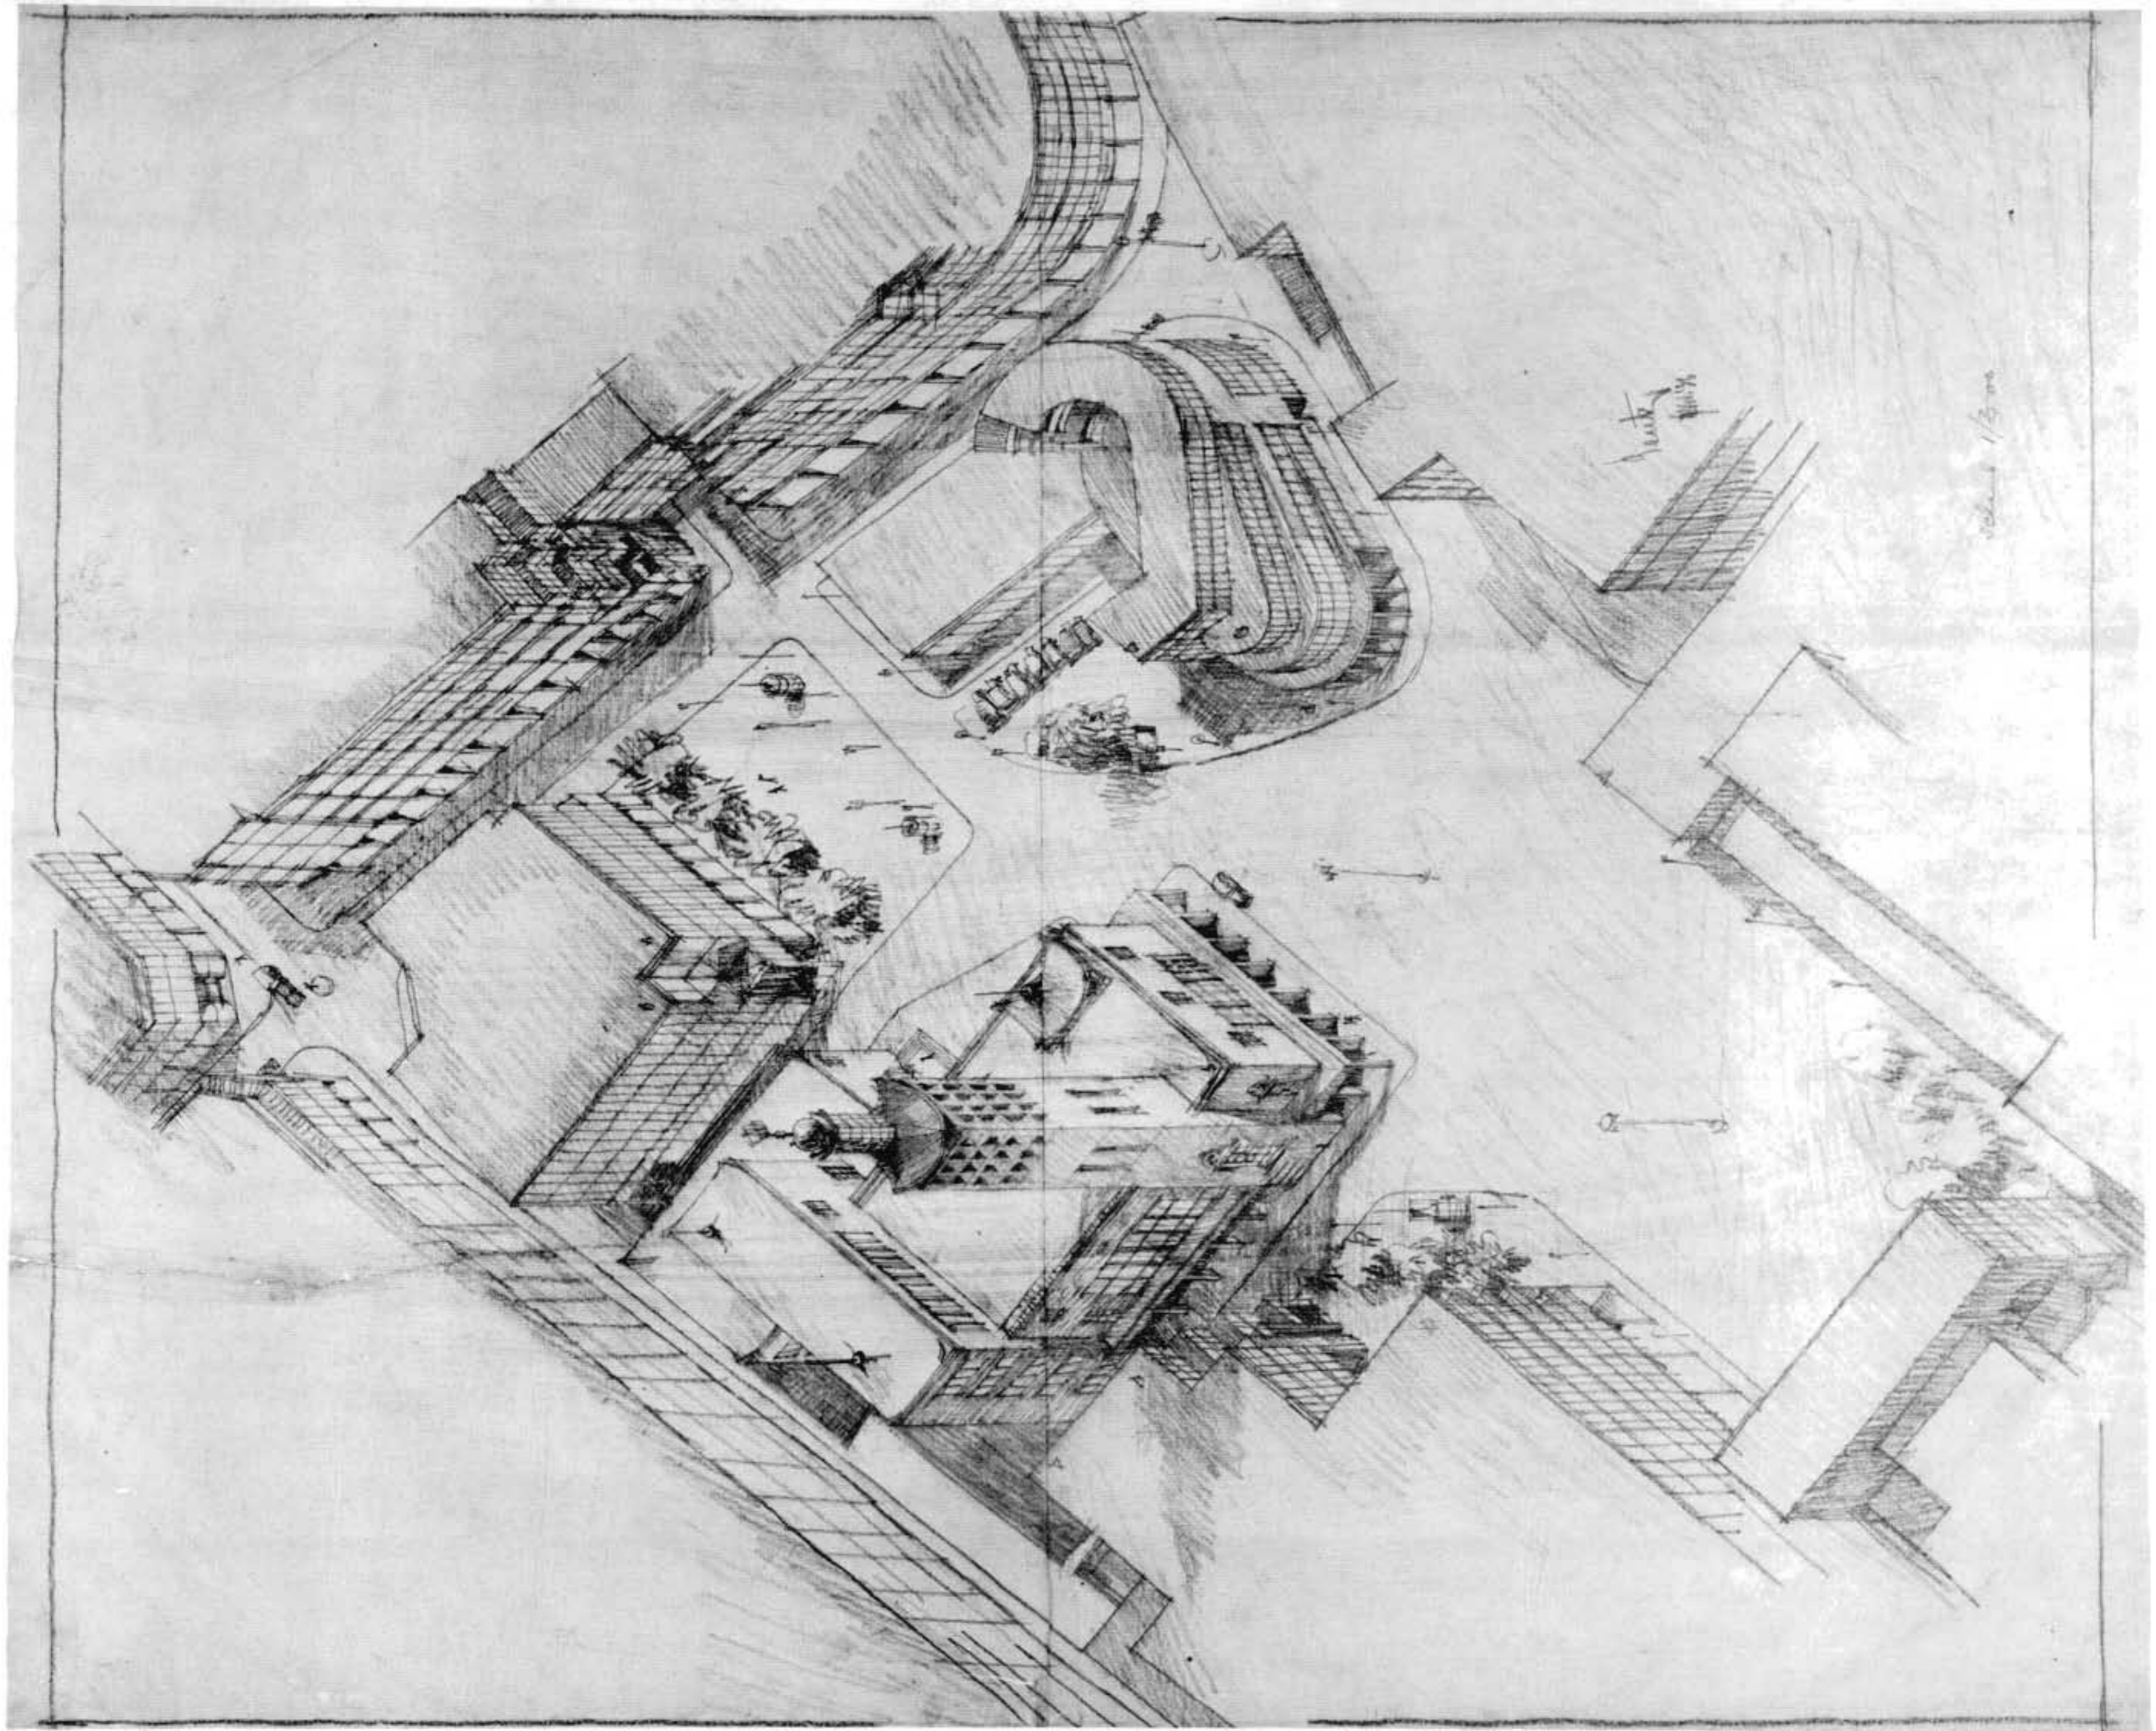




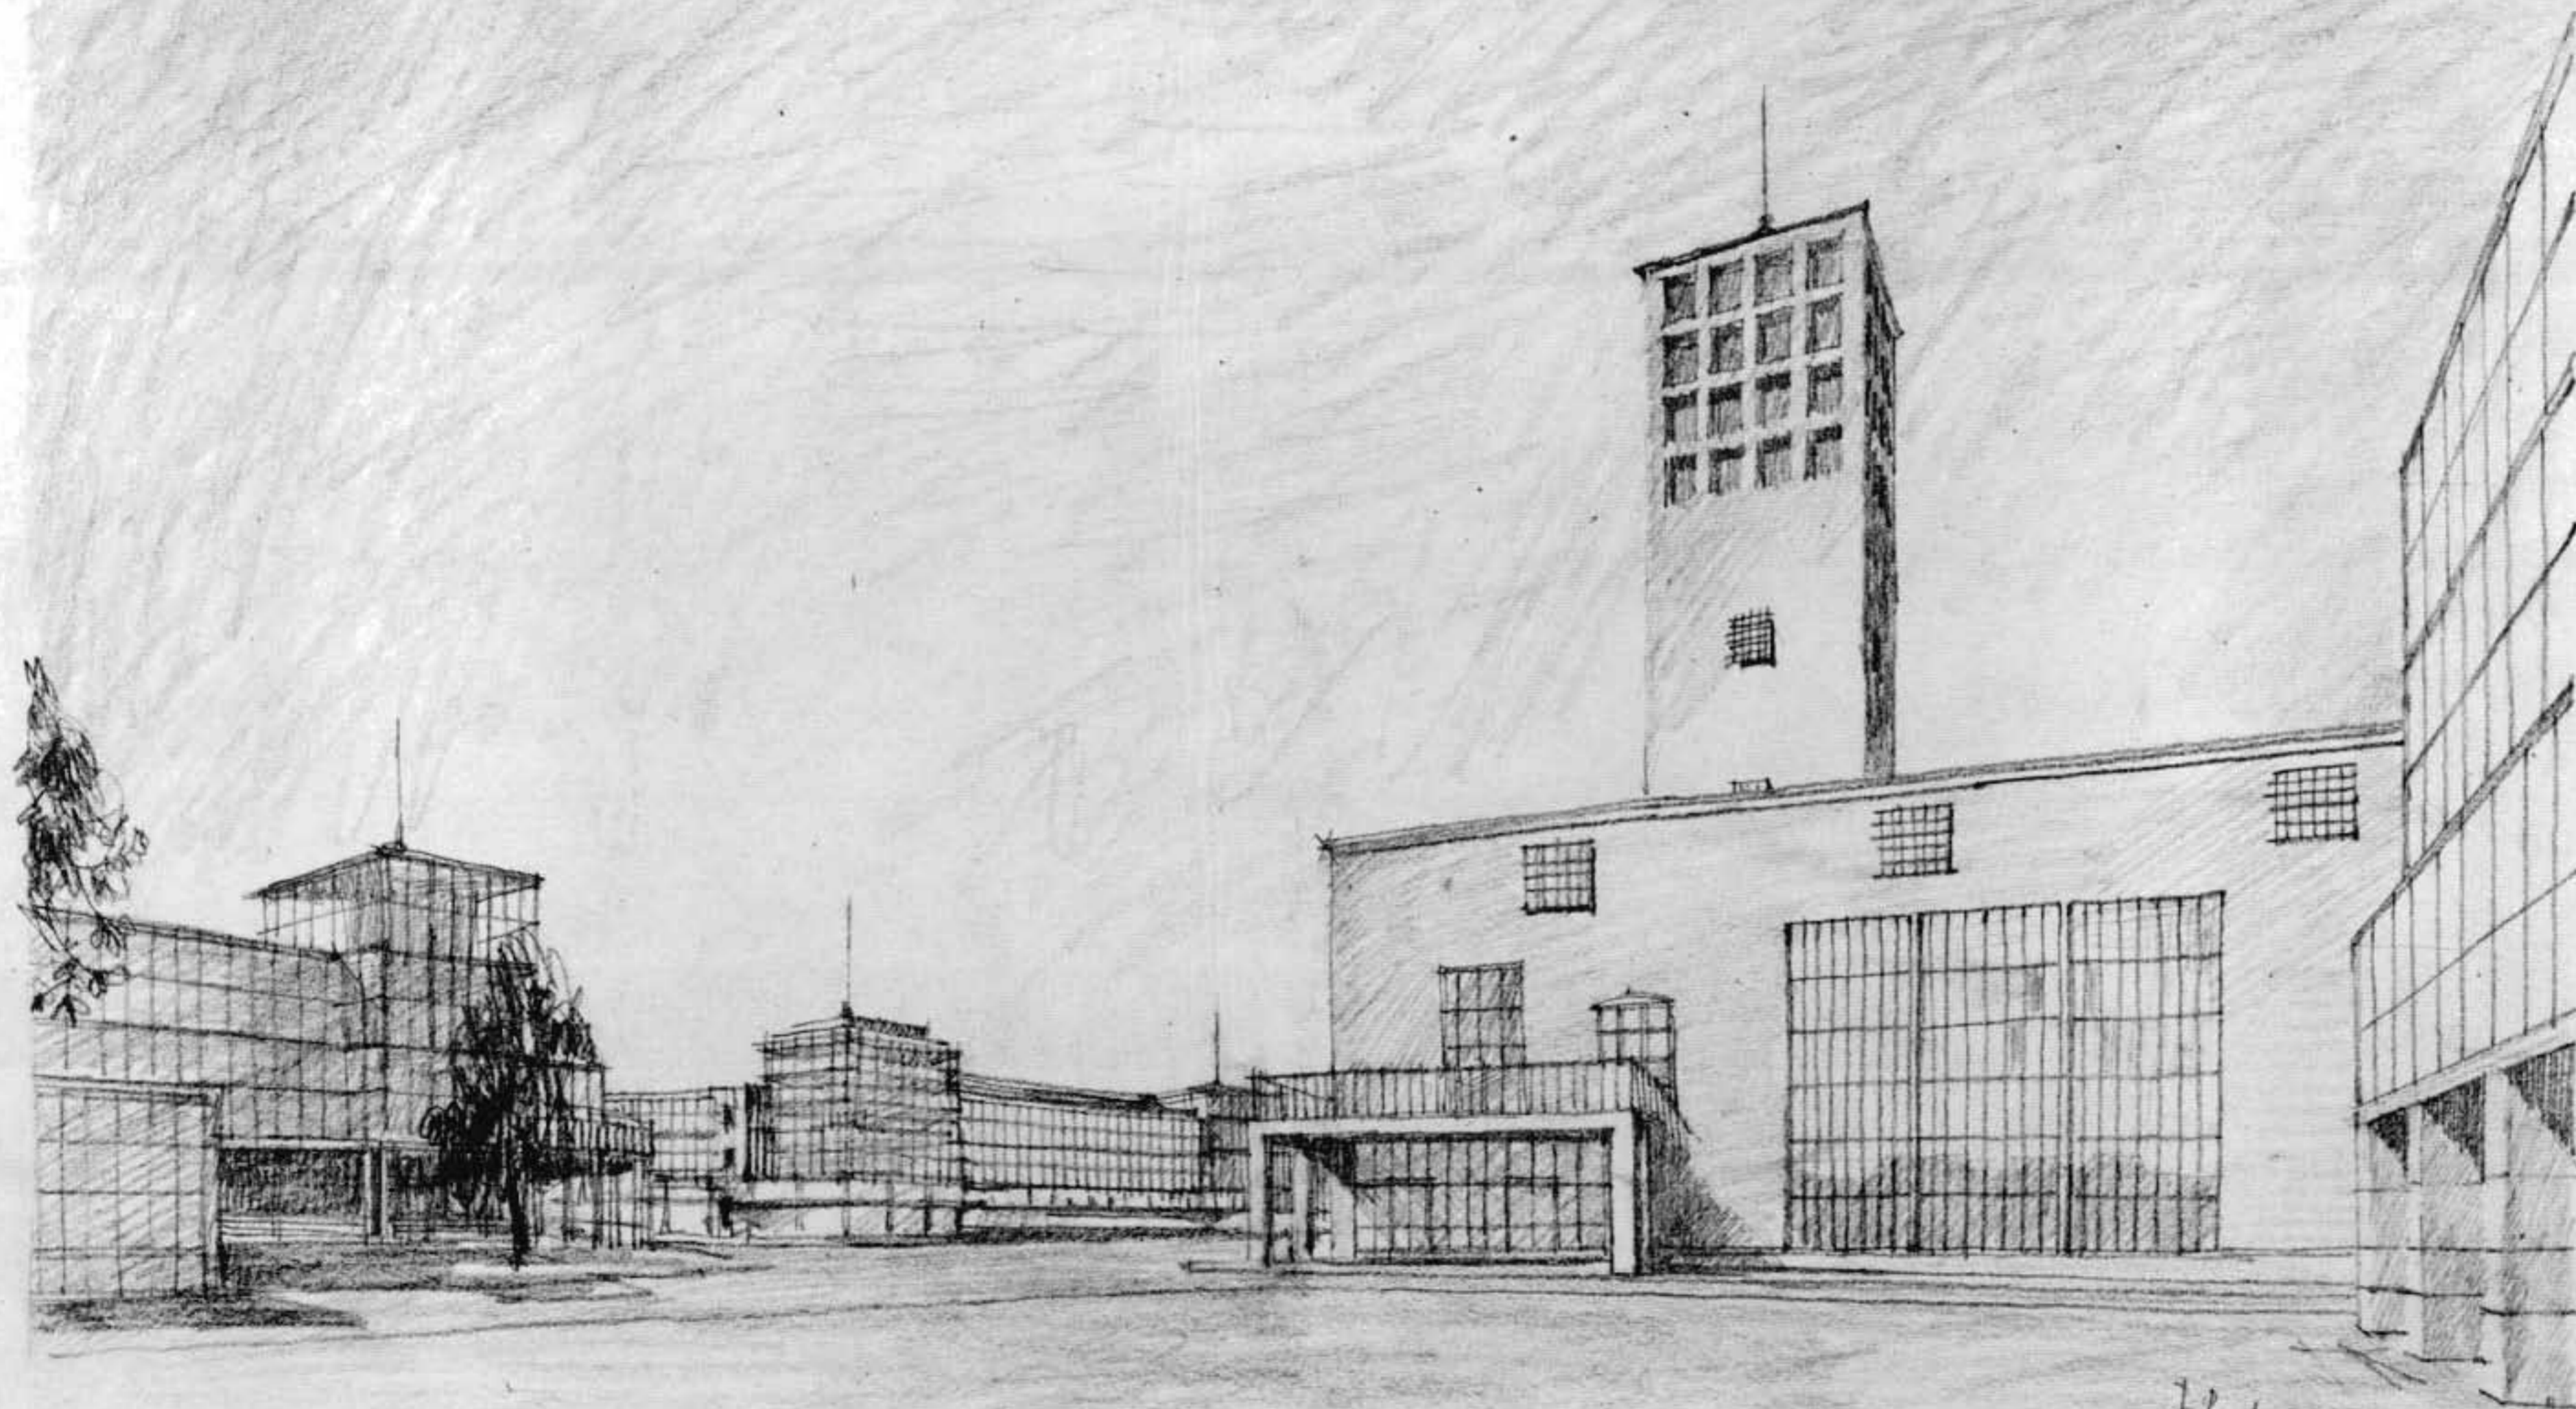


F. Peutz  
Nid. 1936




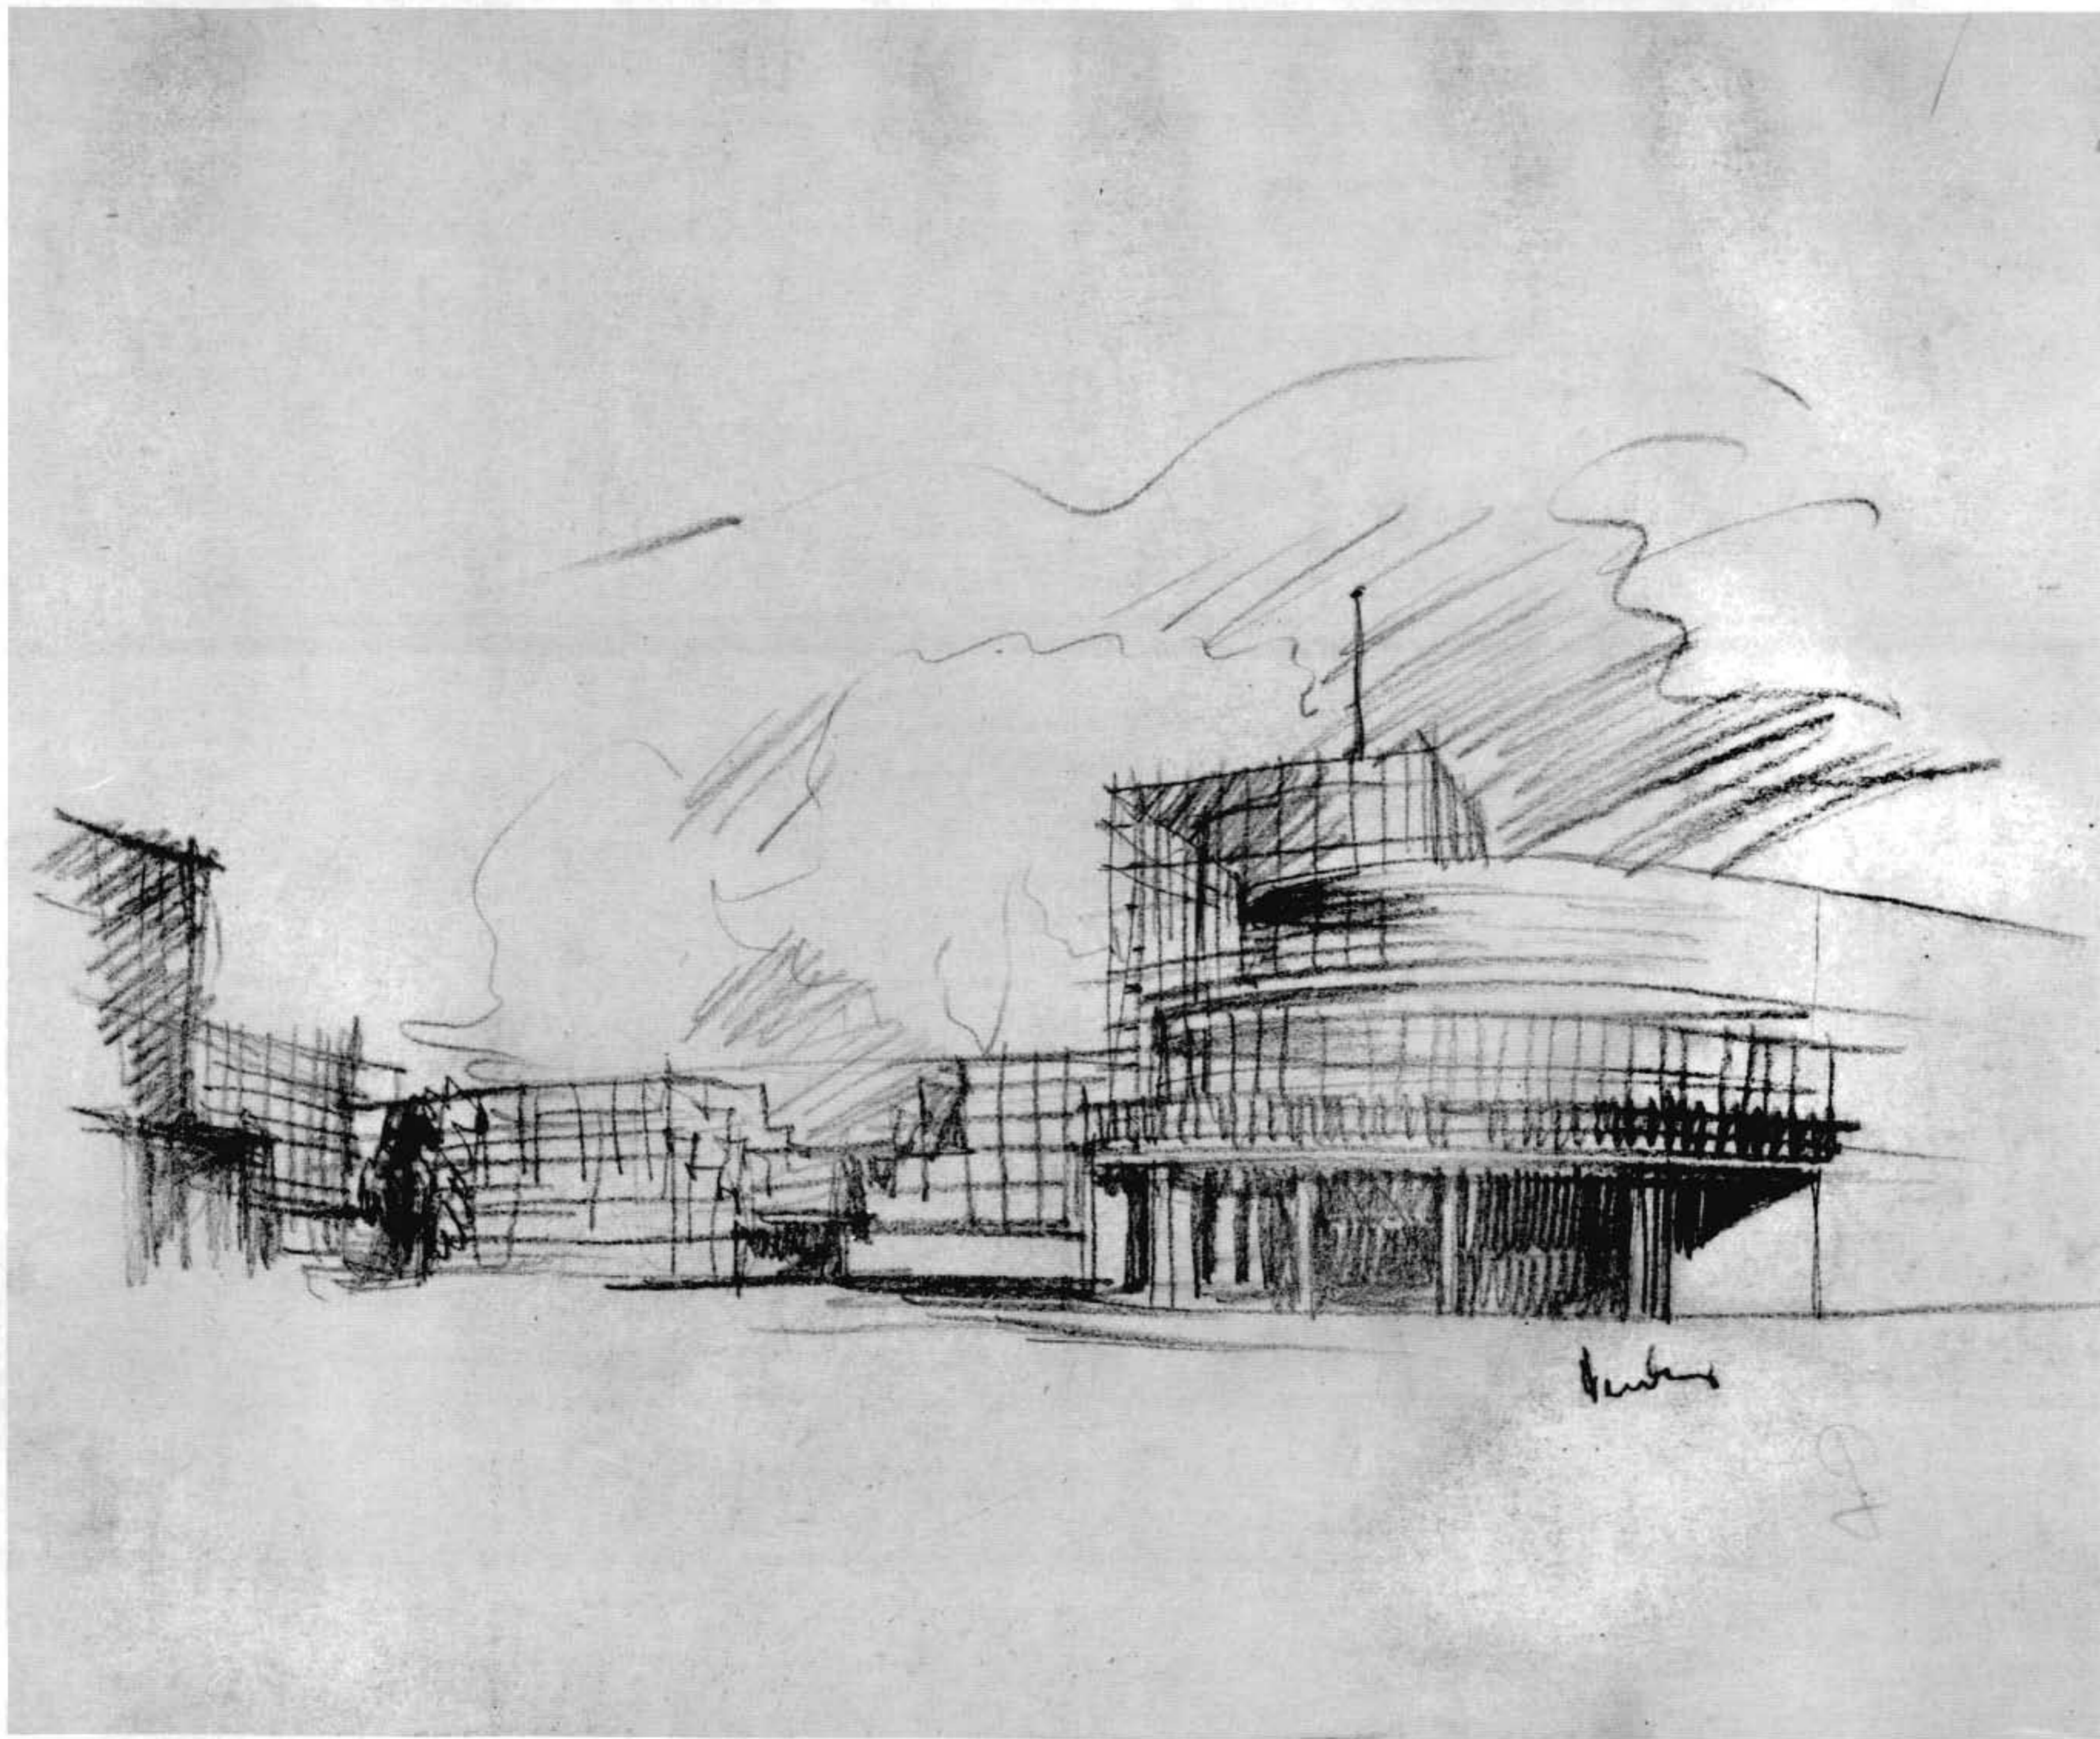



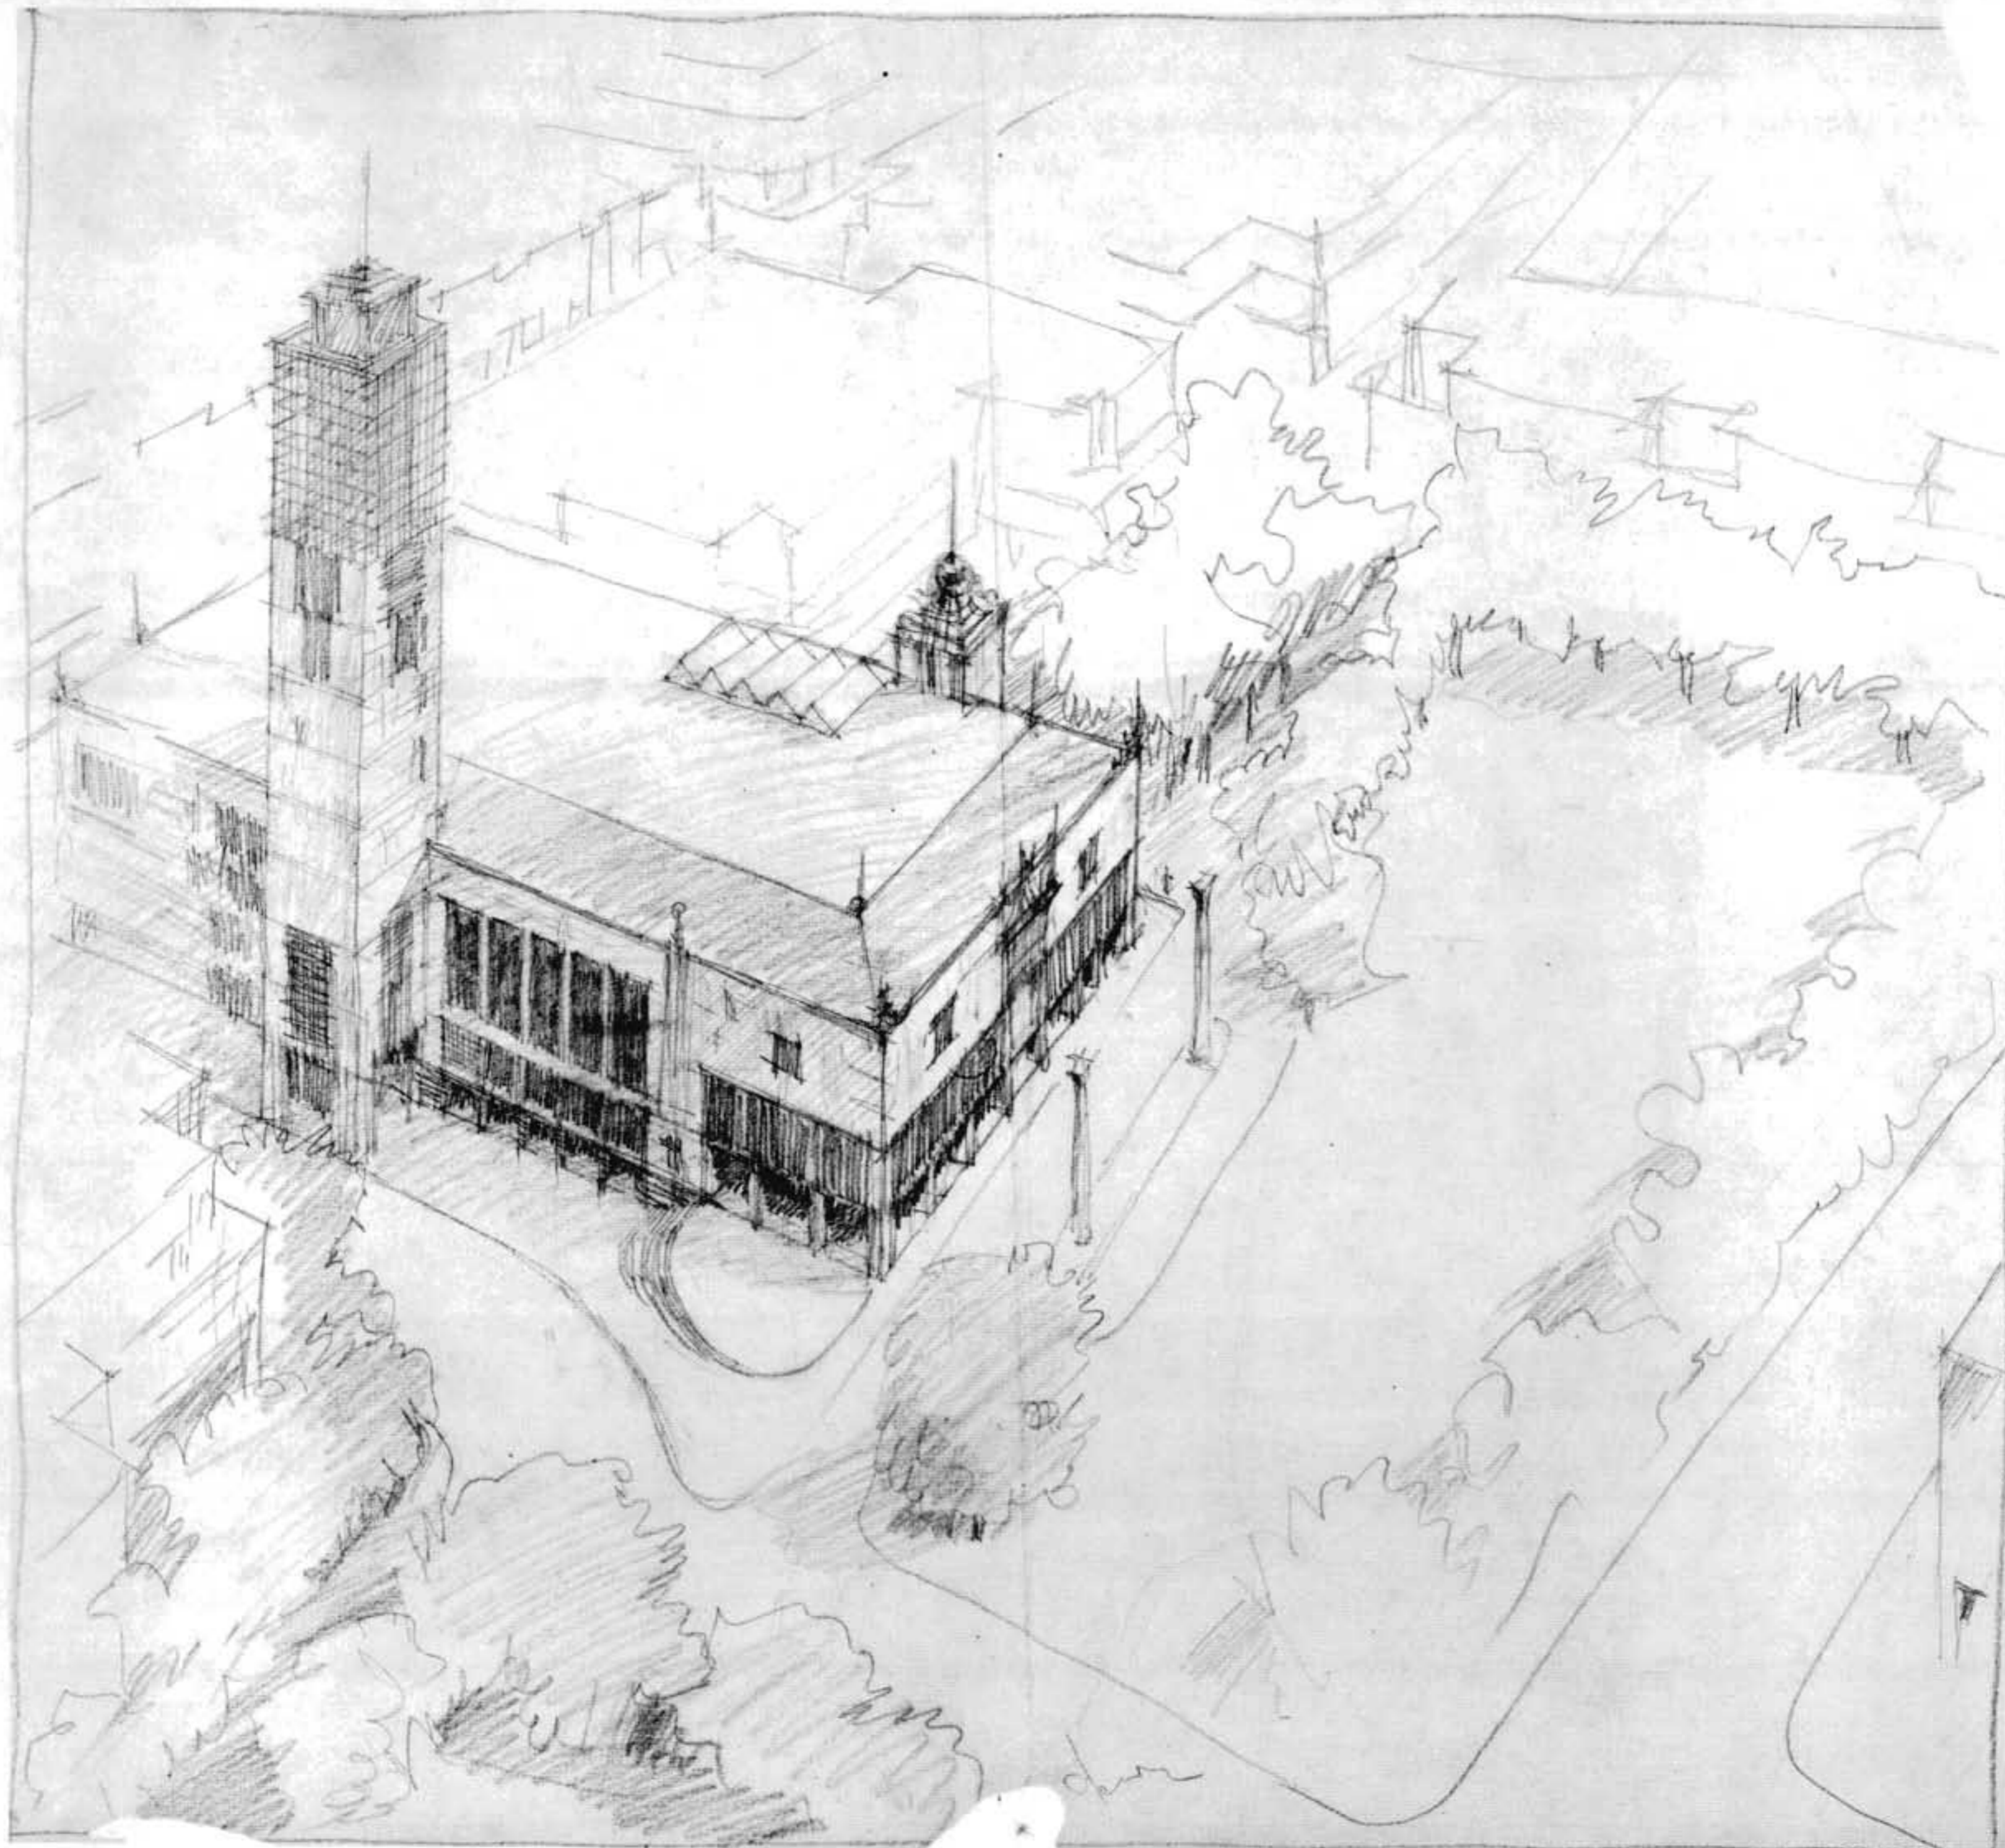




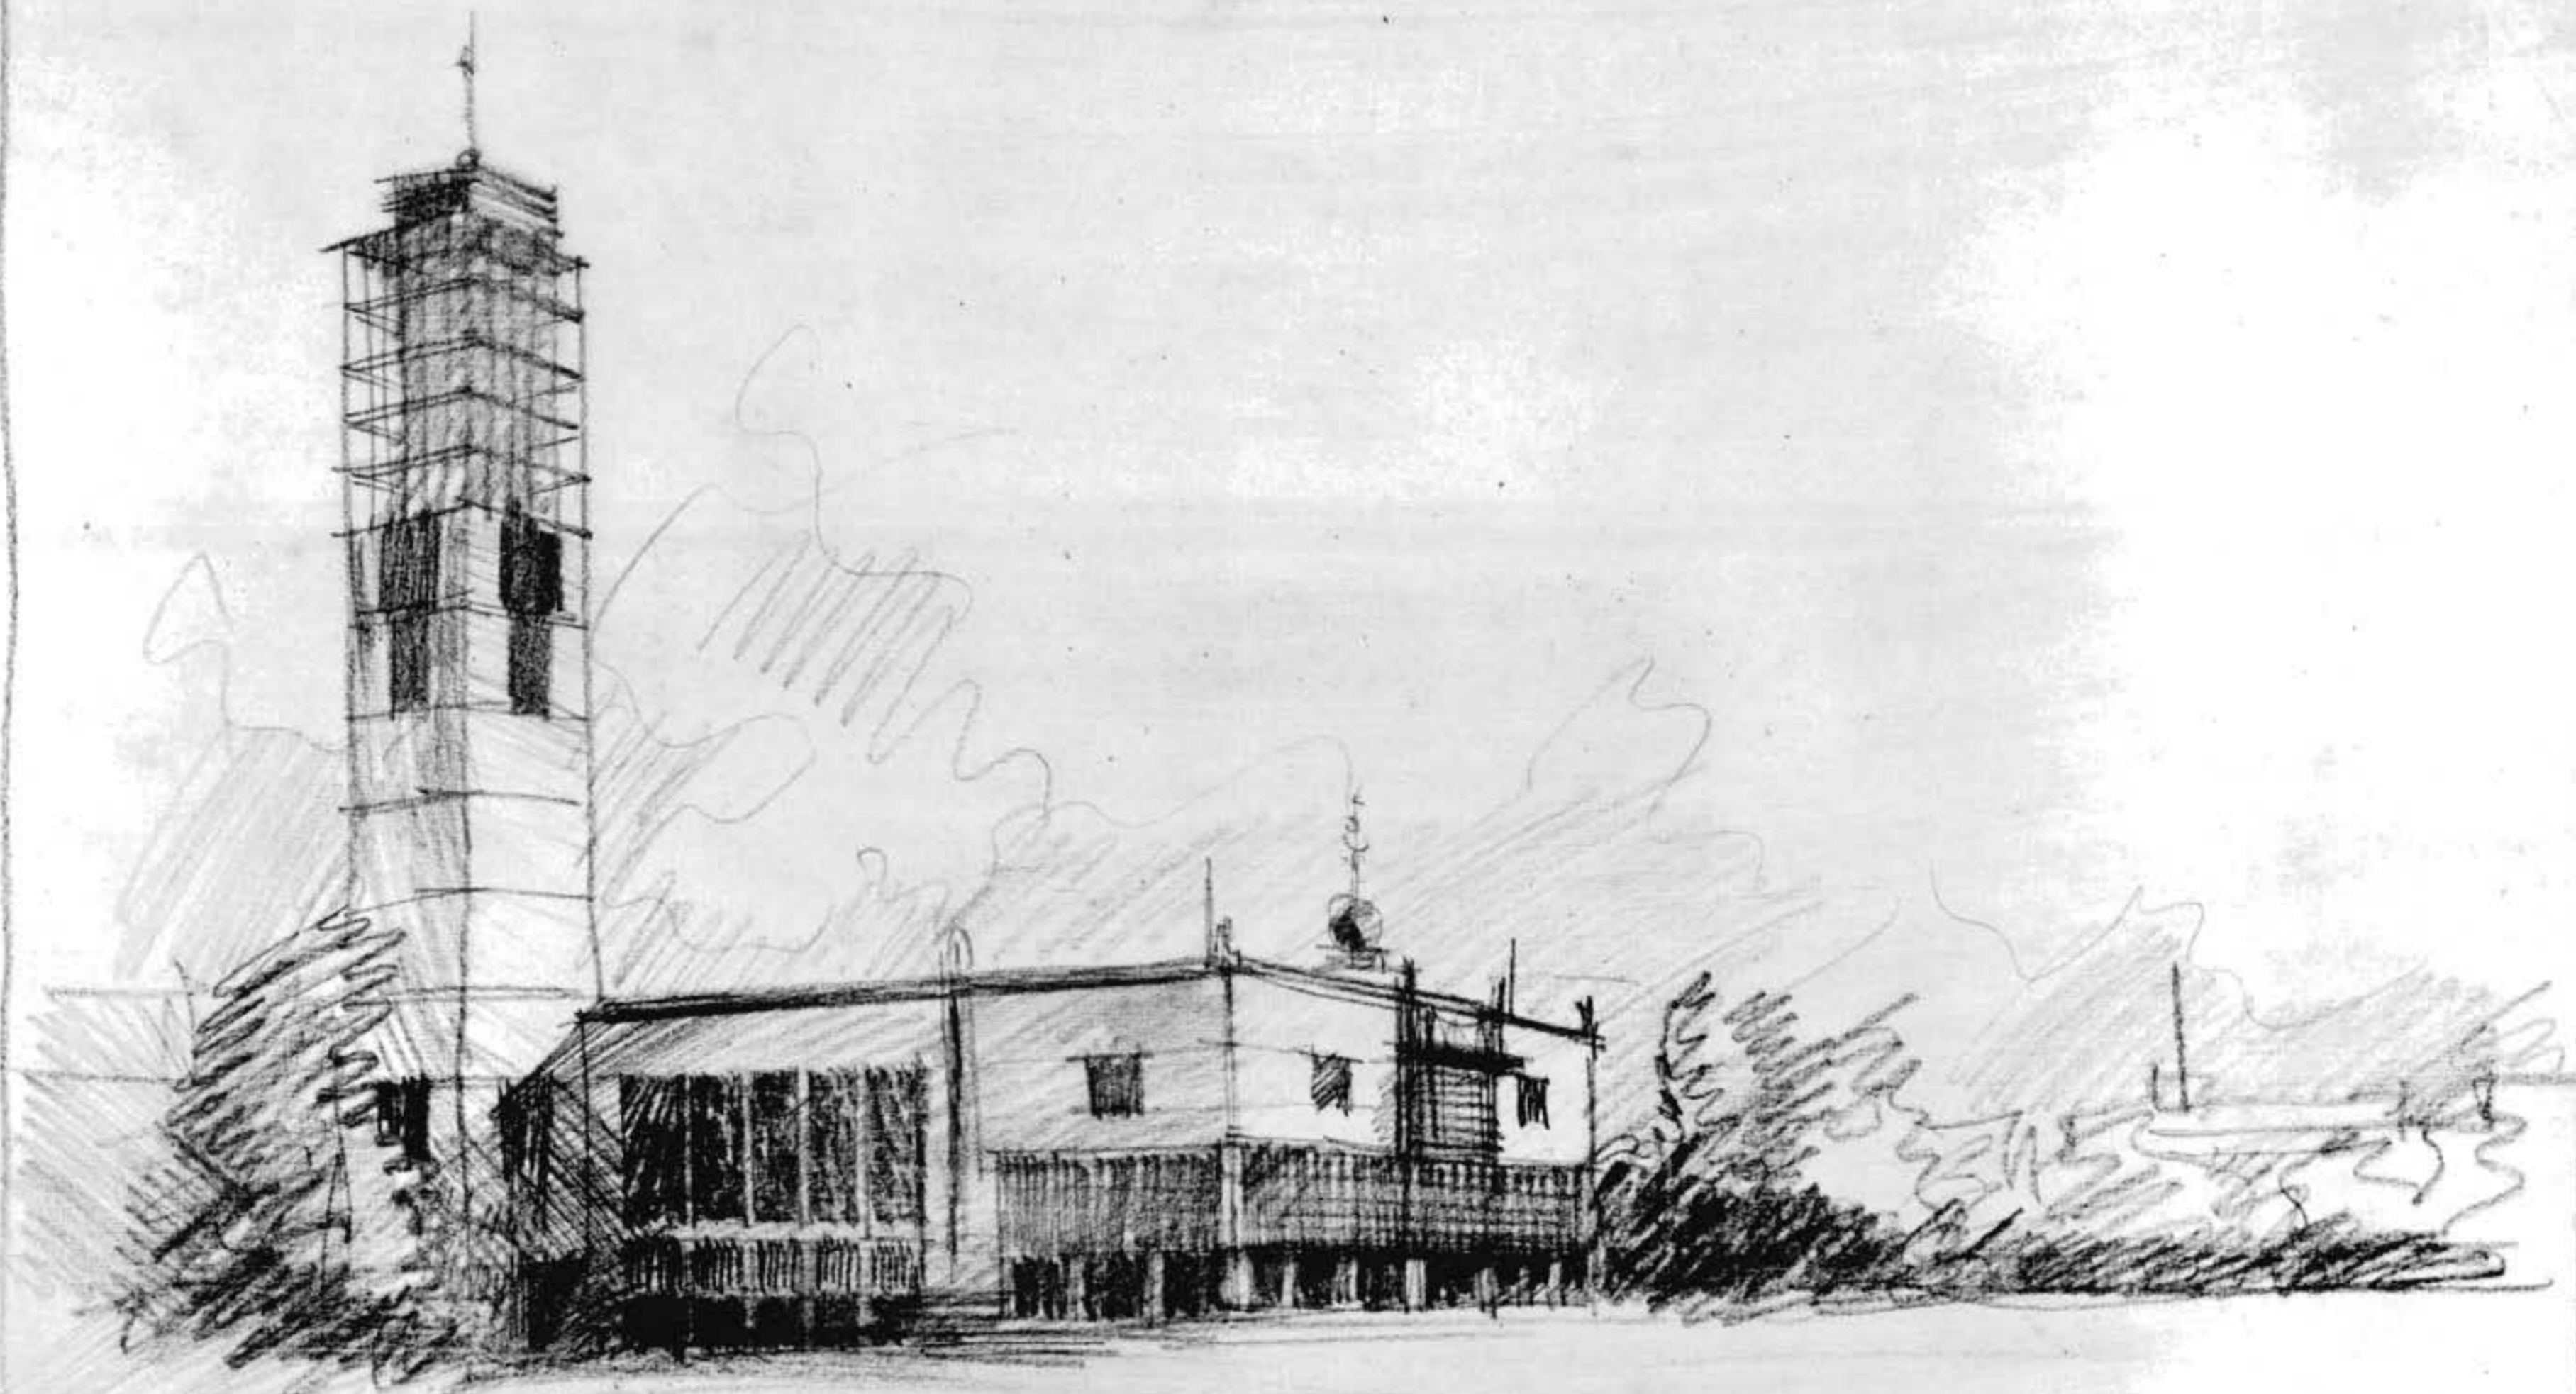


*Peutz*



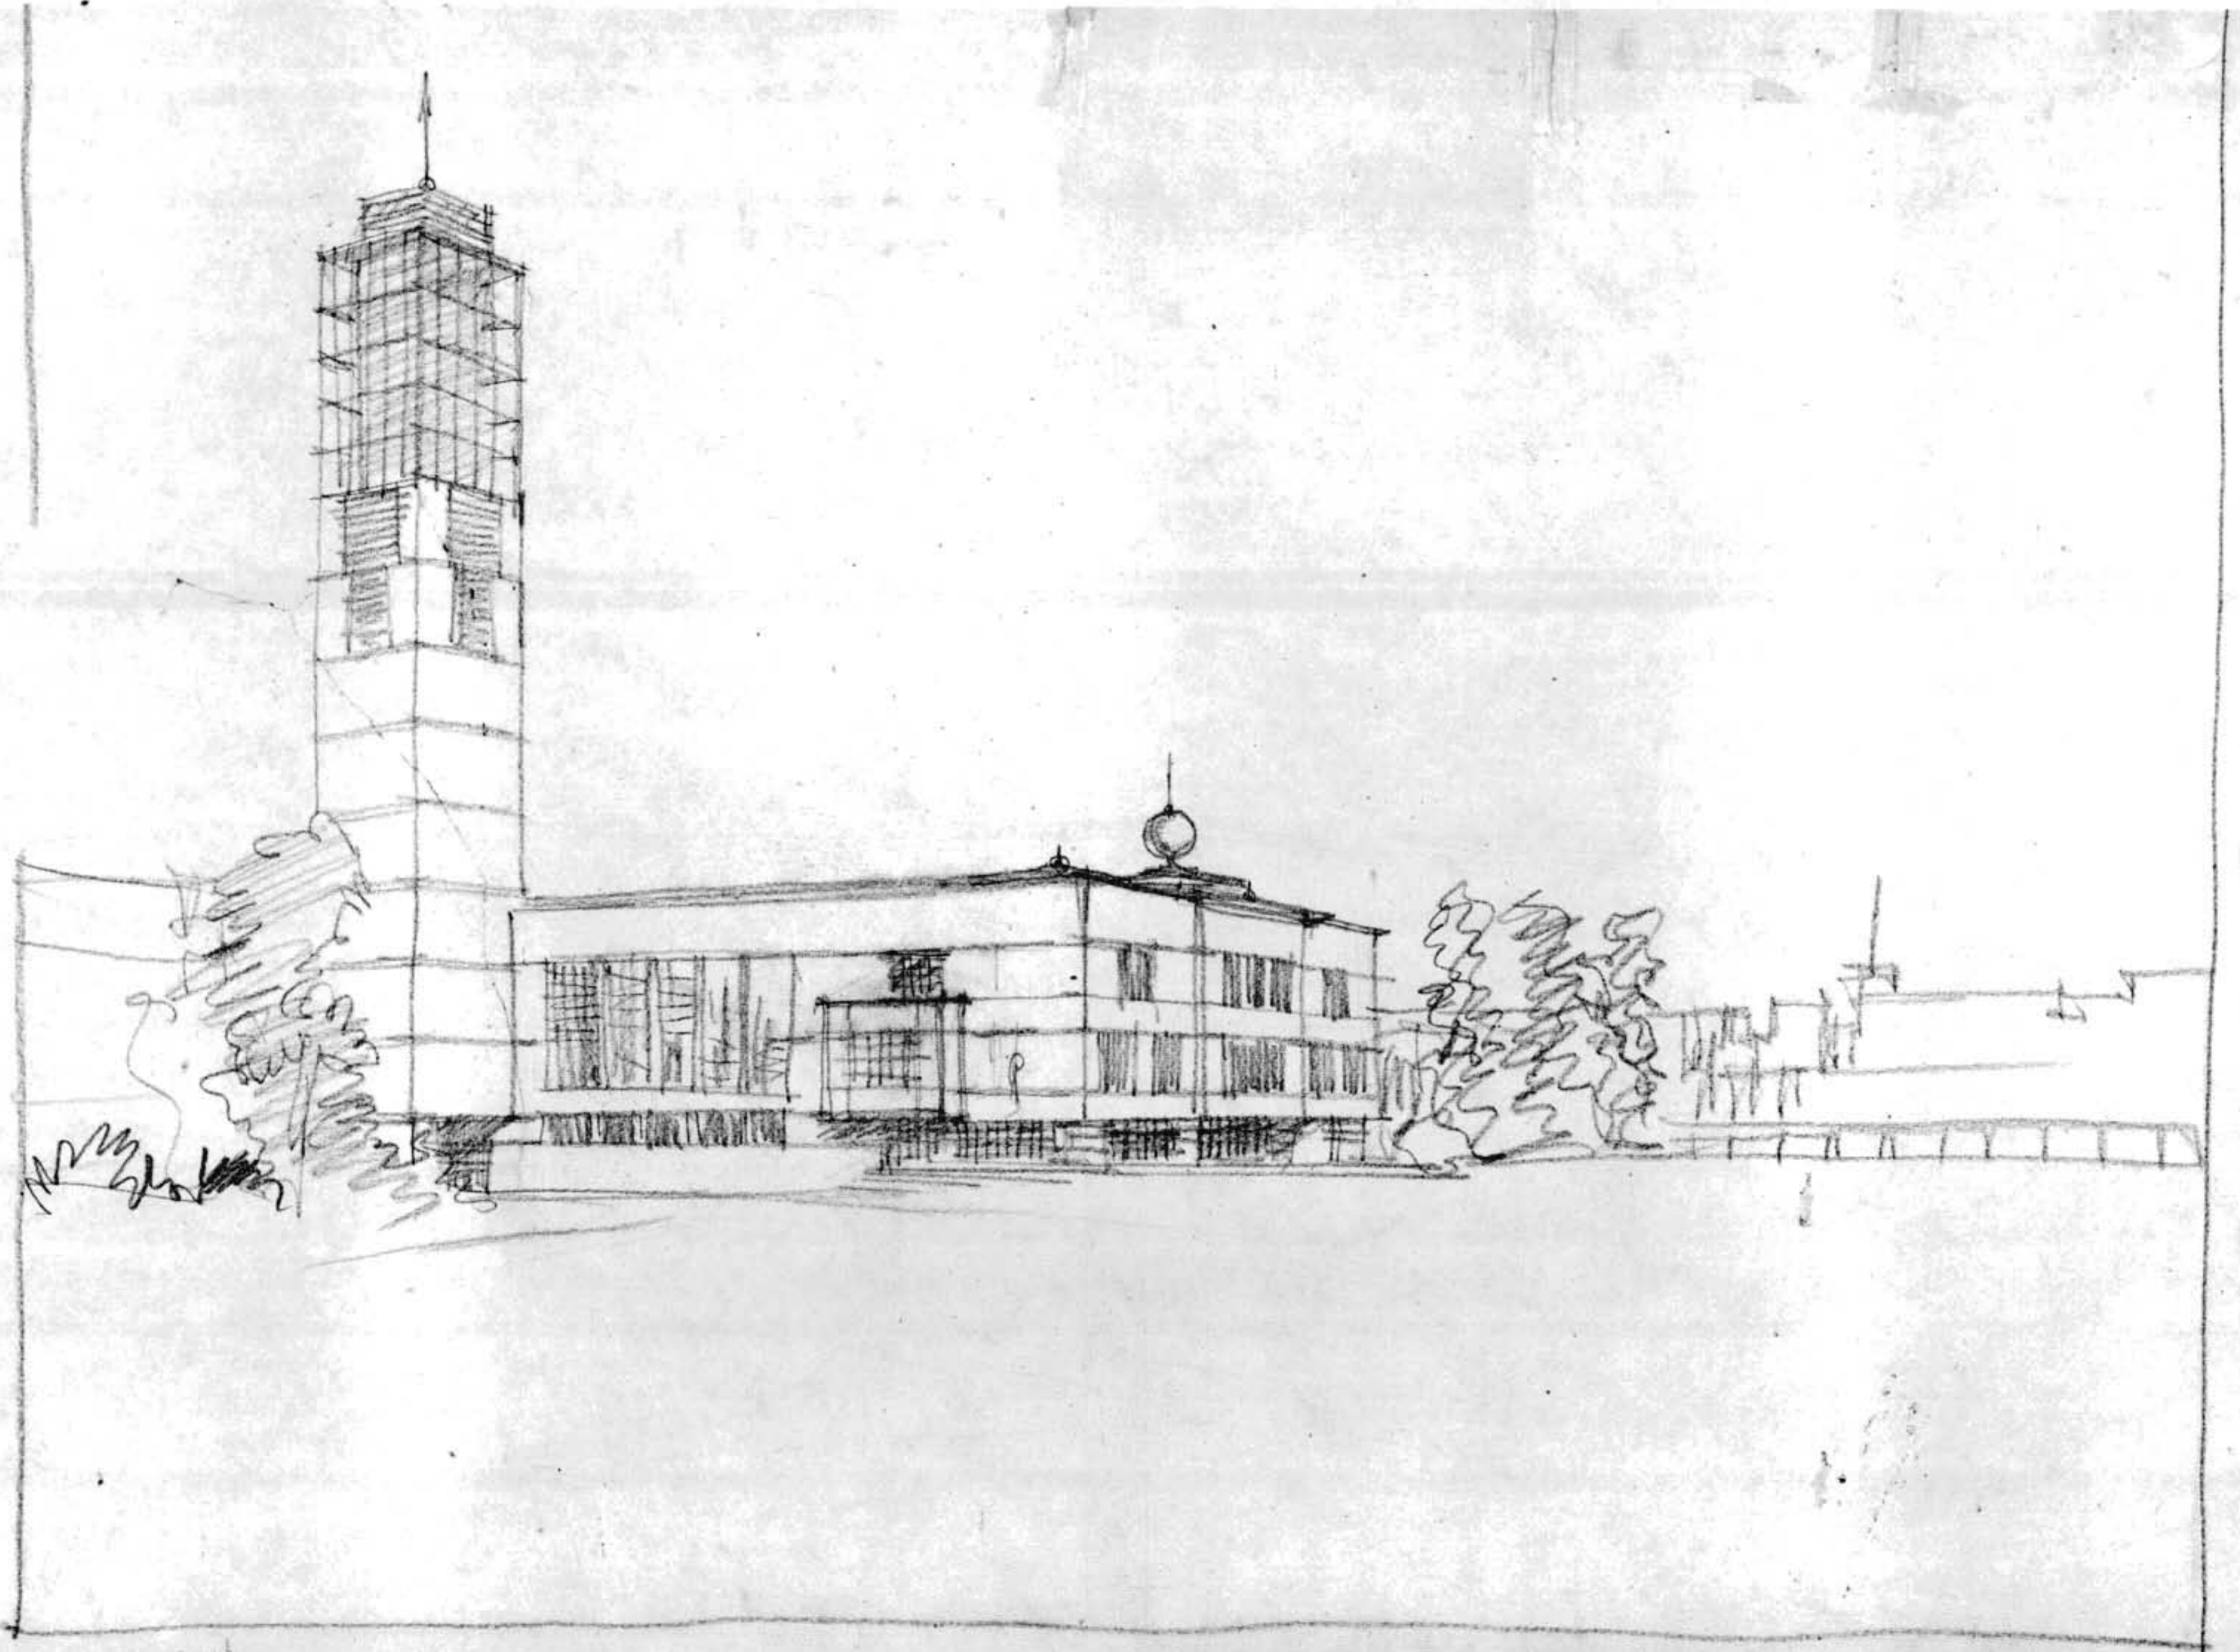


*Handwritten signature or initials*




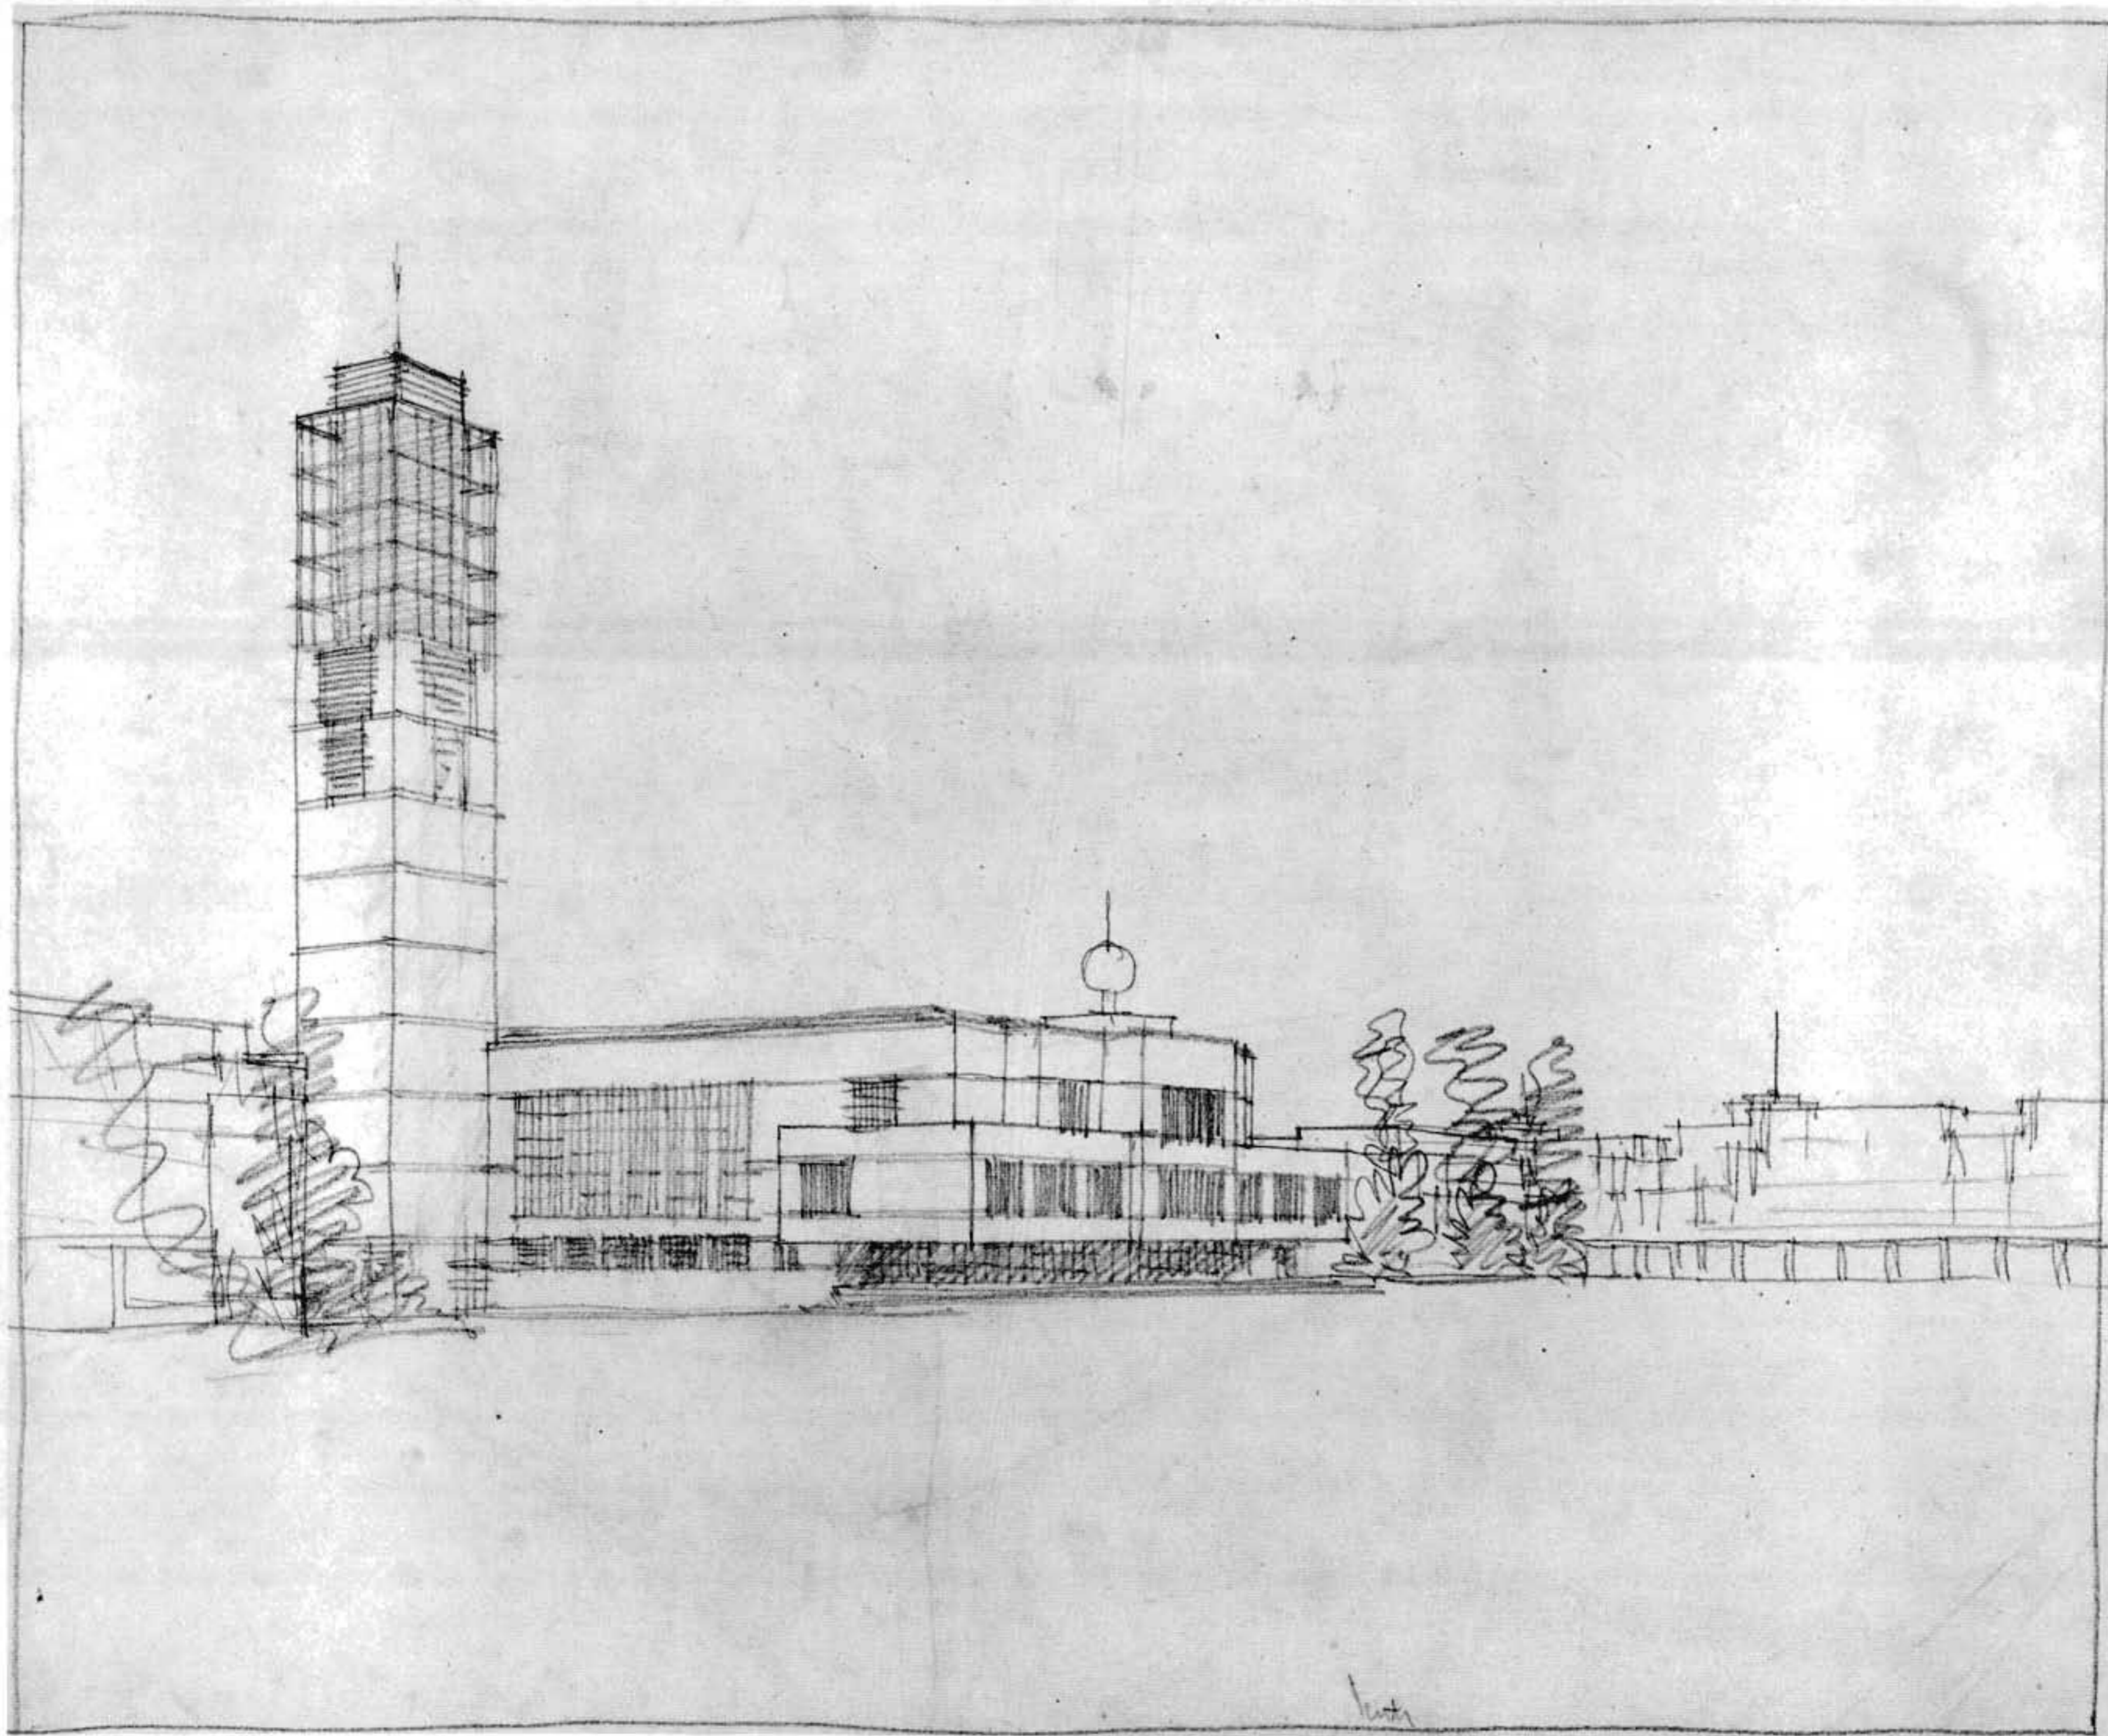



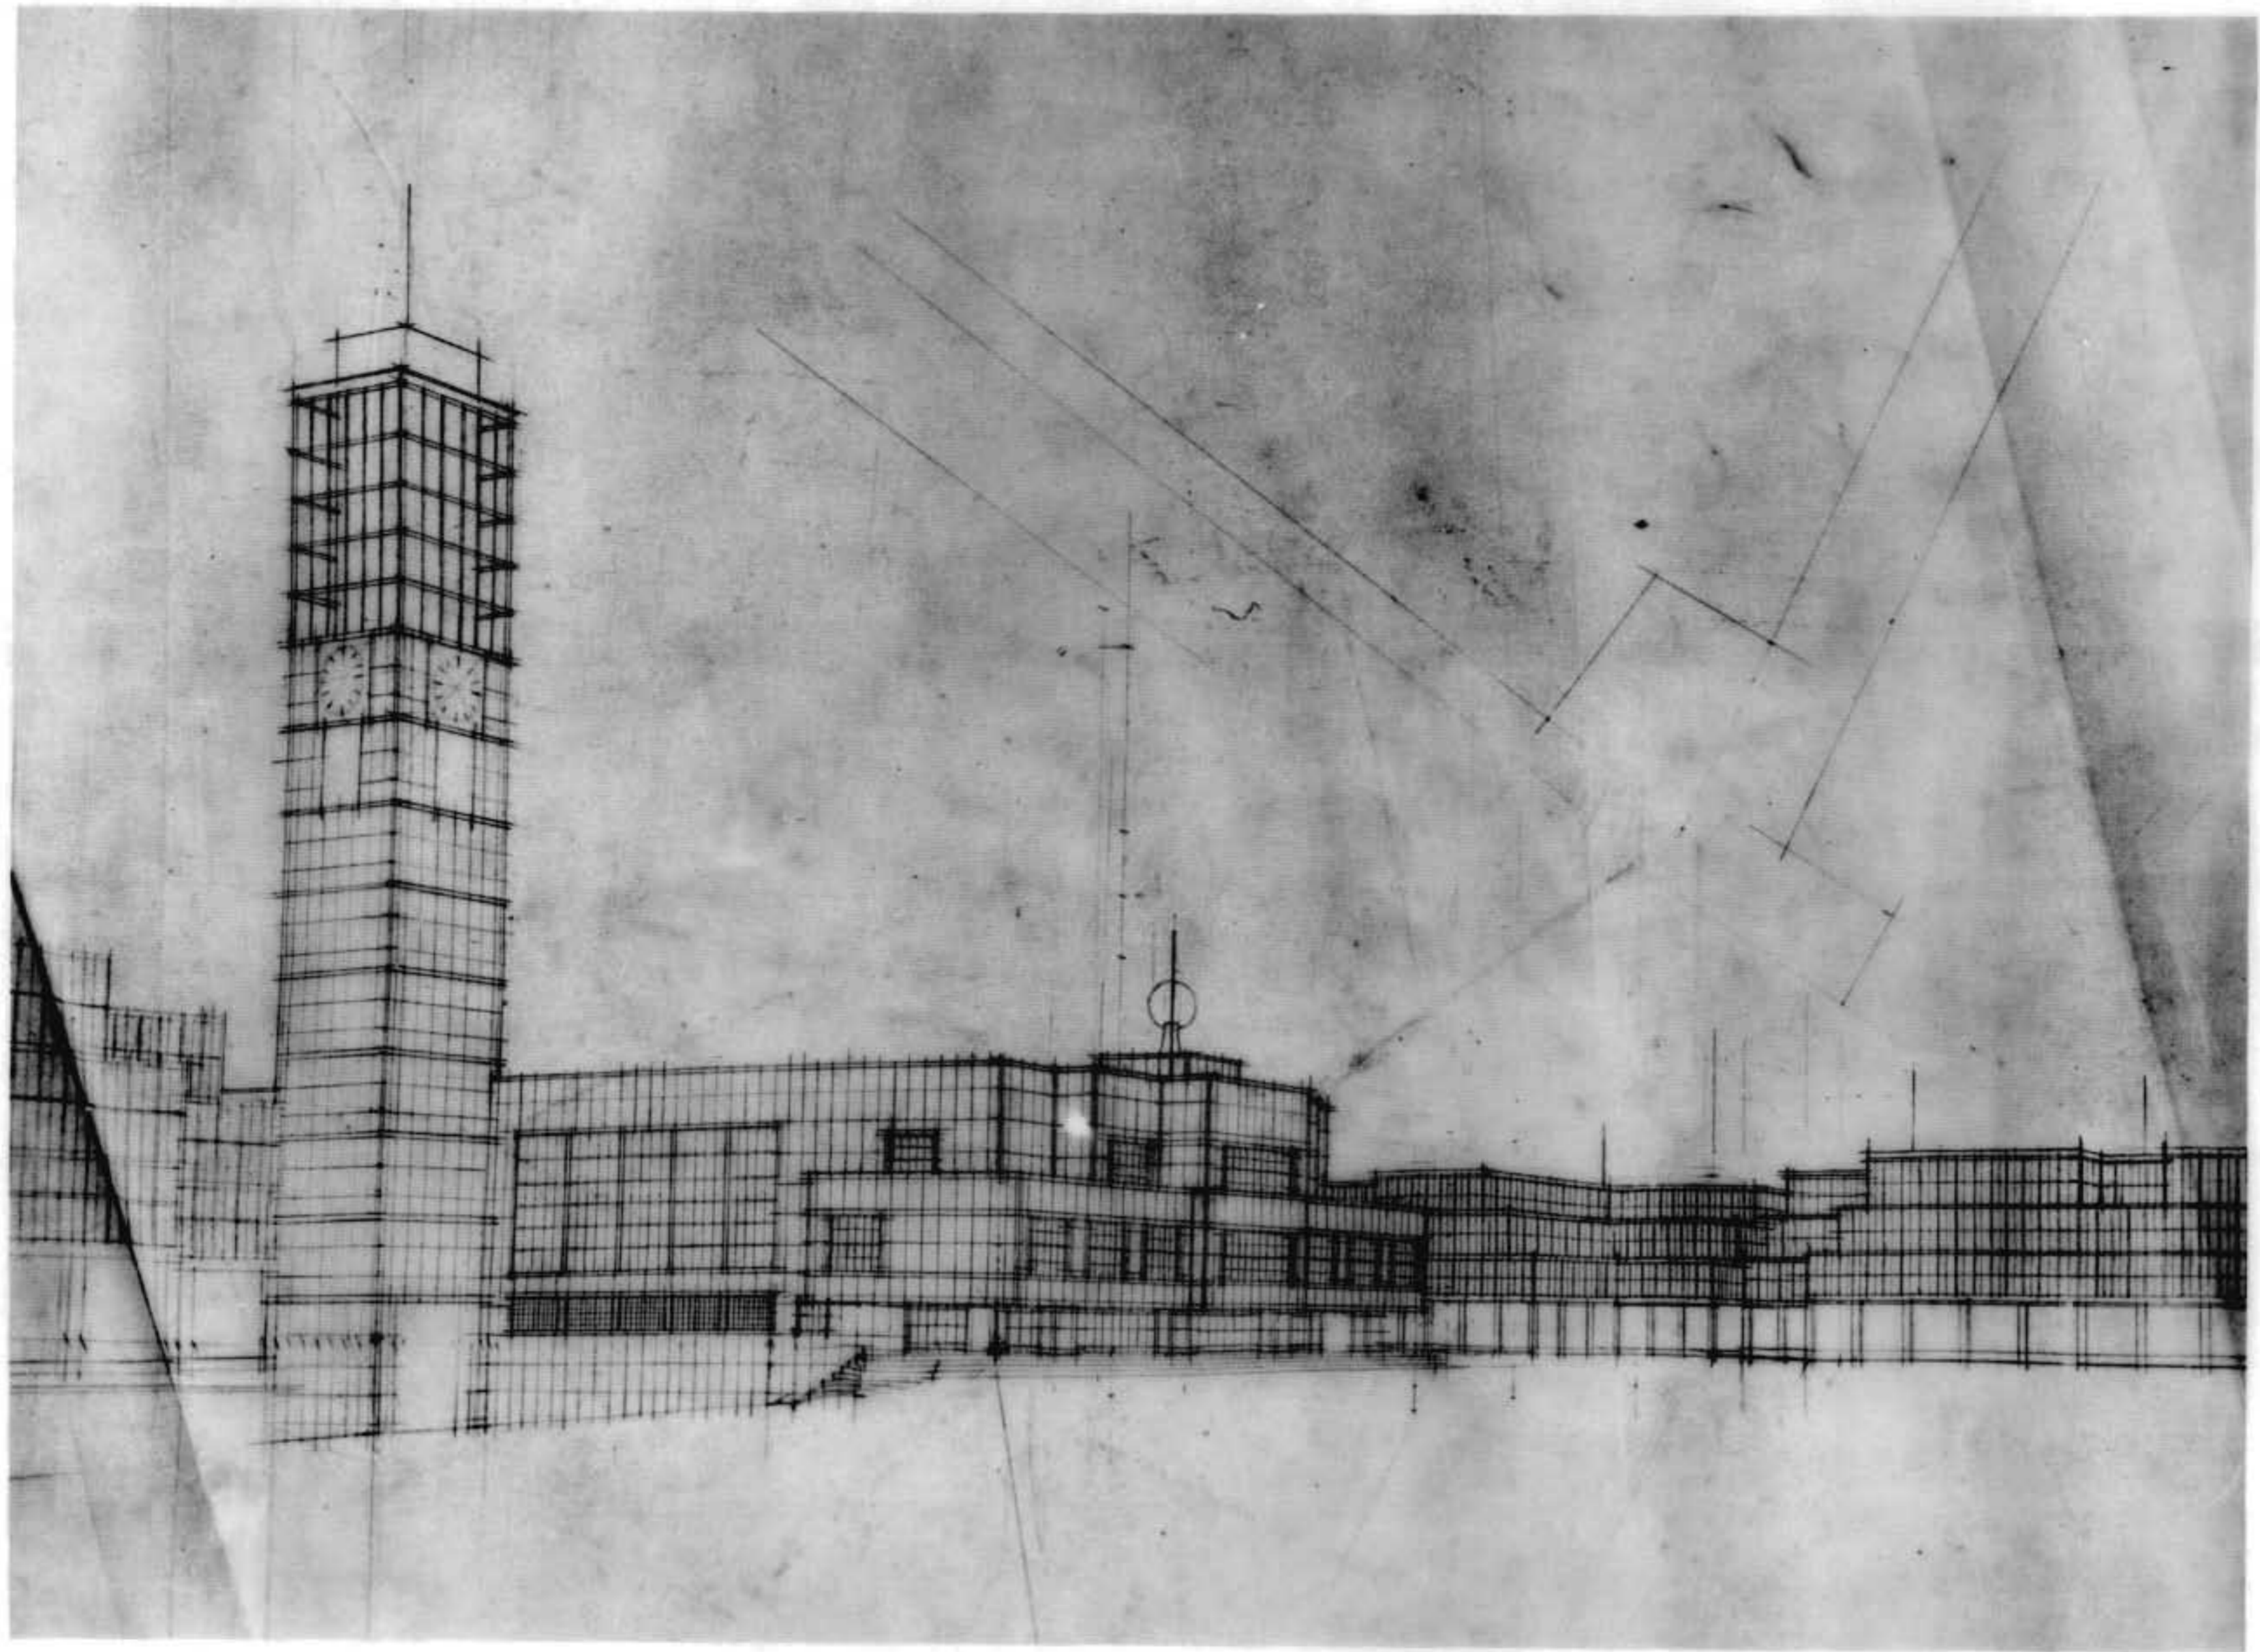




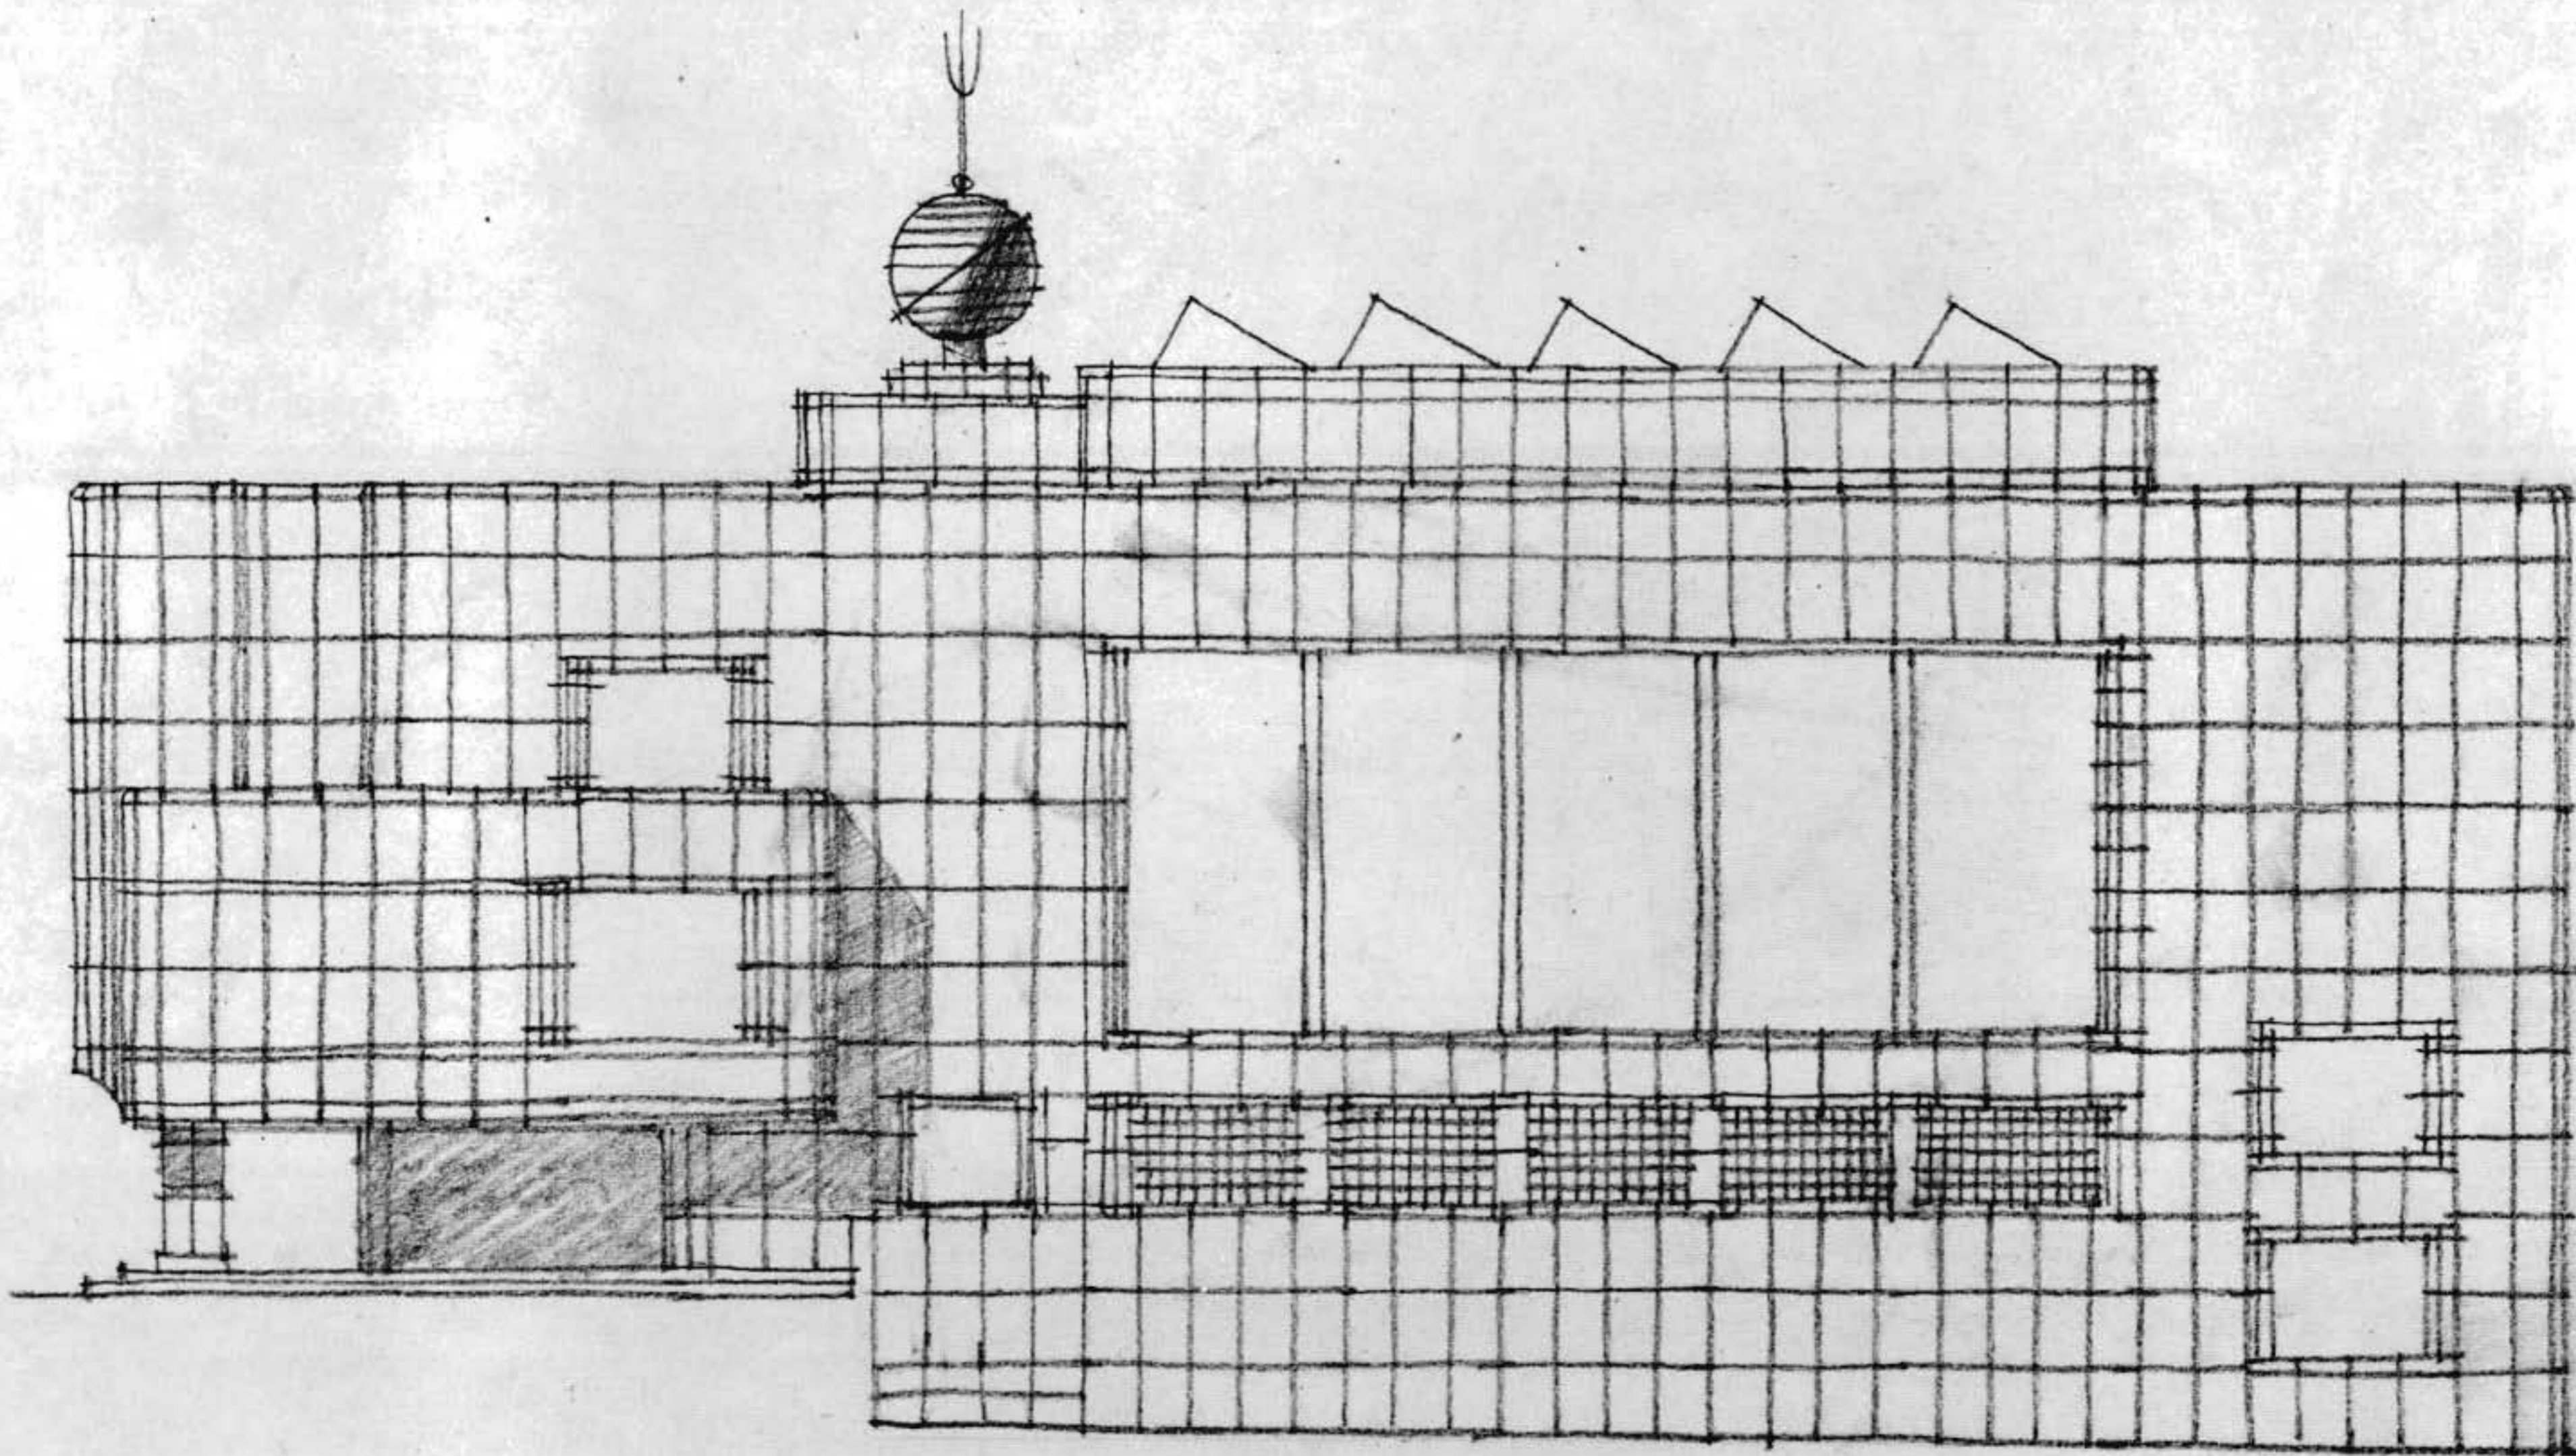

1/100  
Peutz




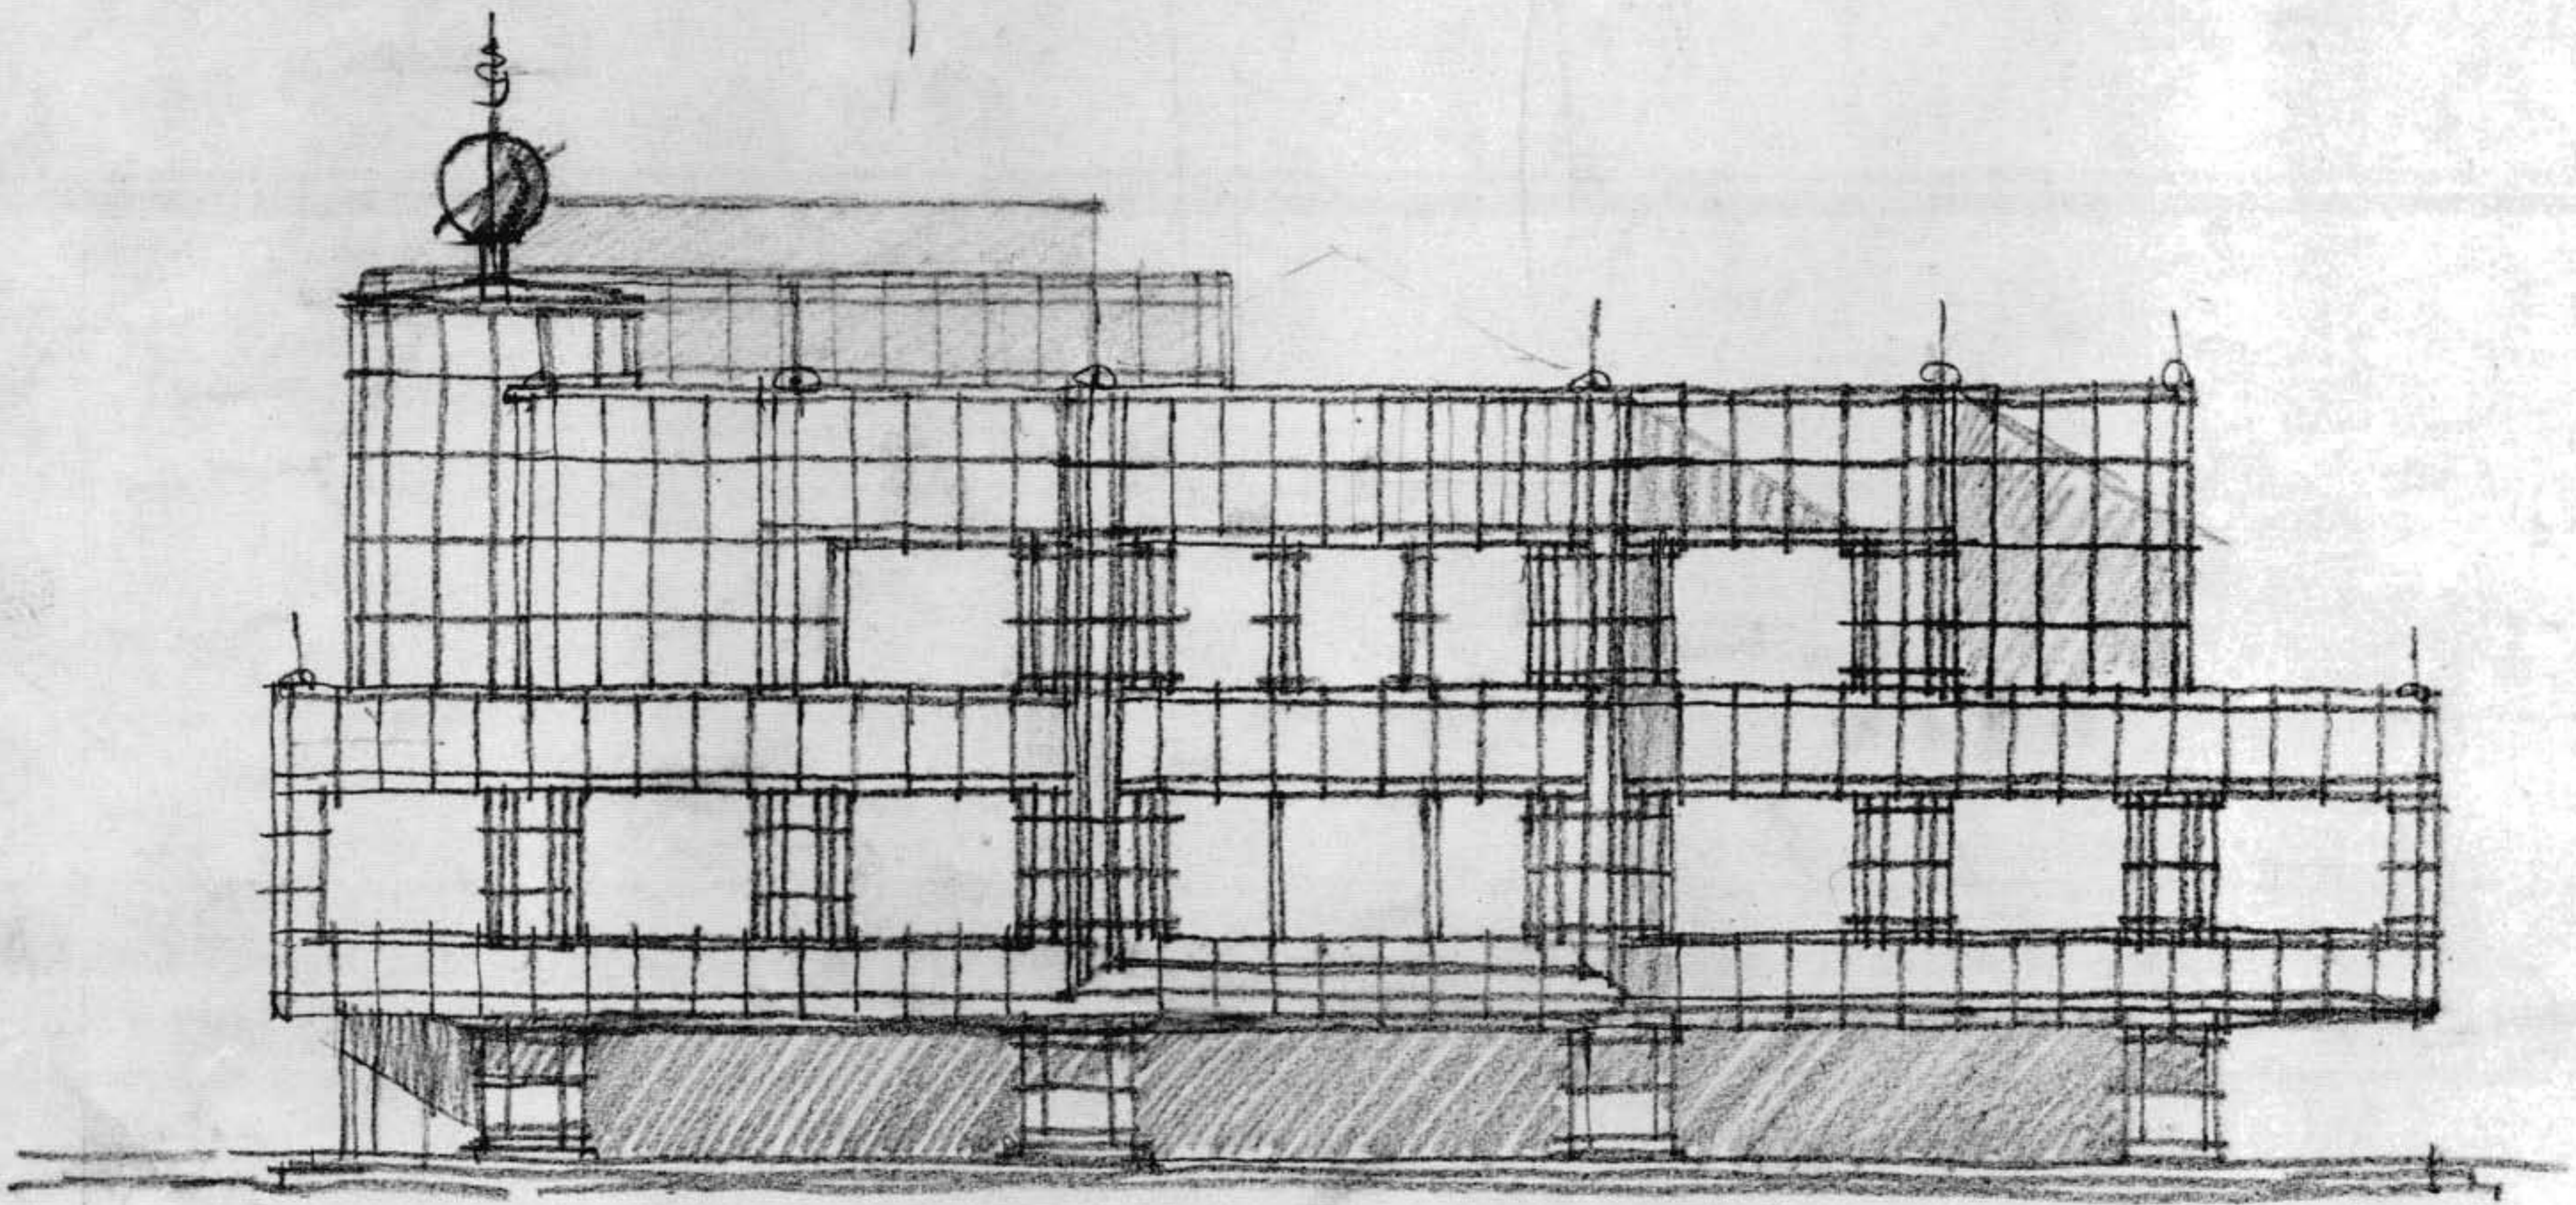

*Peutz*


1/100  
~~1/100~~



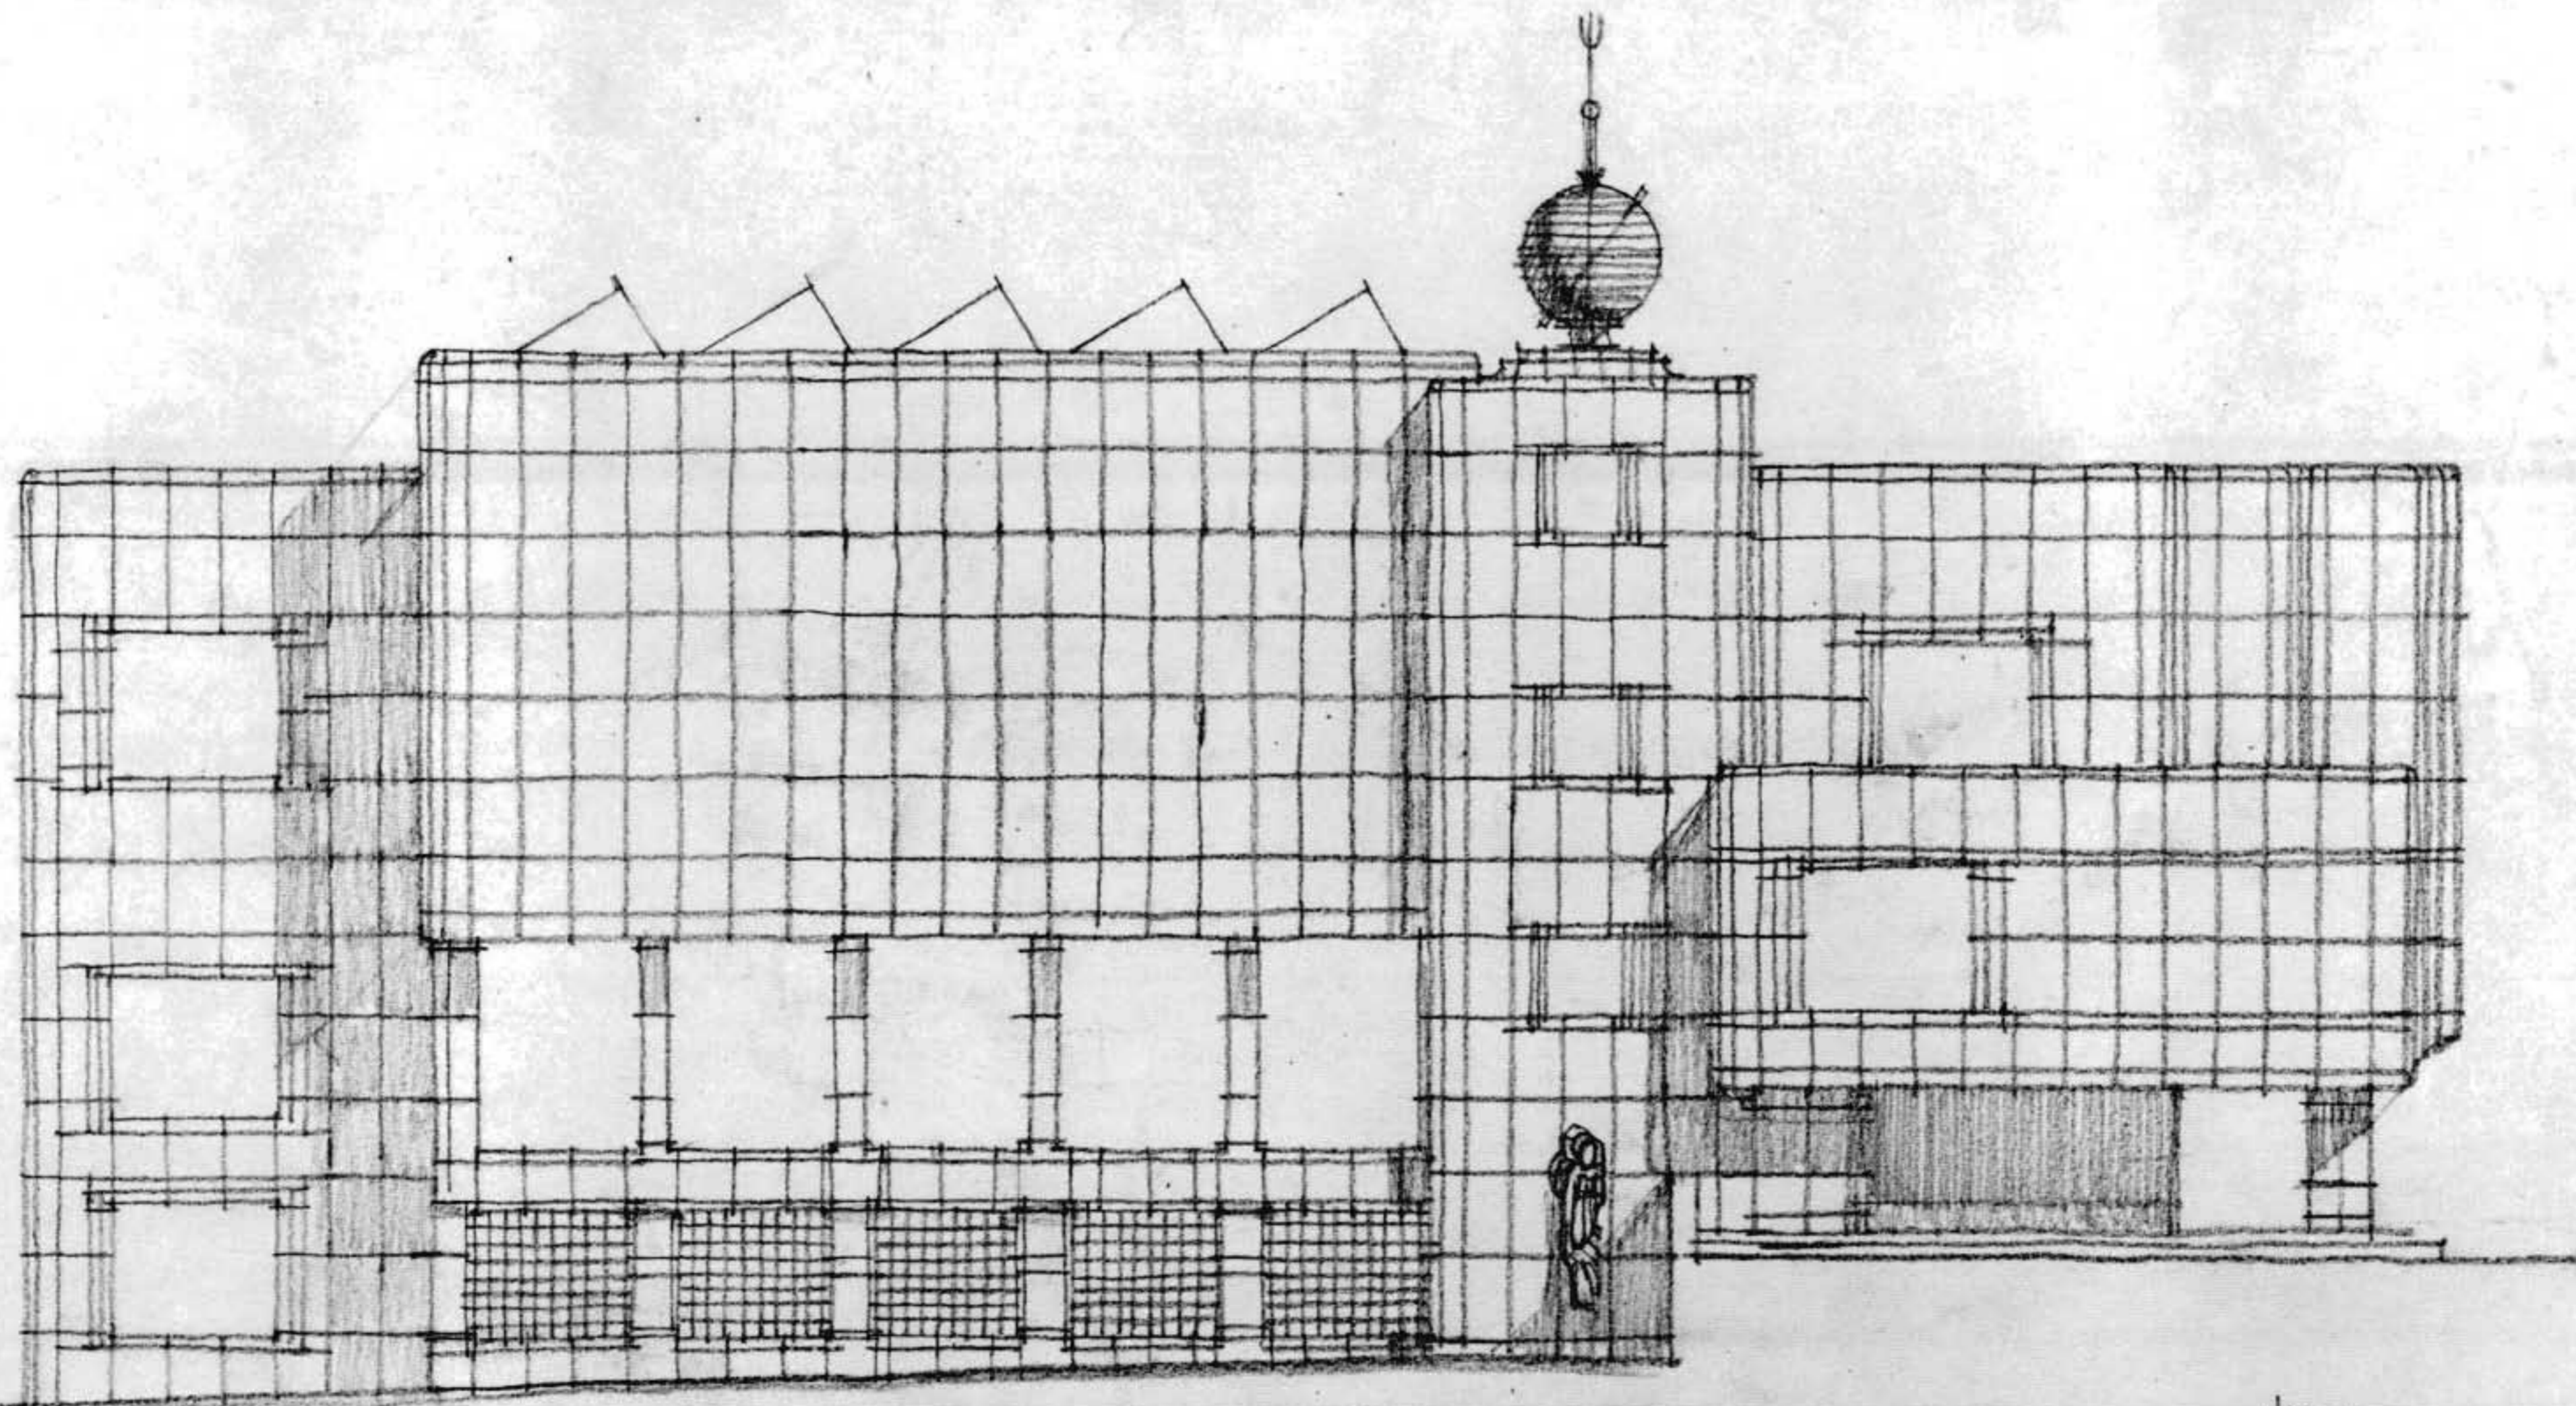


1/100  
Peutz




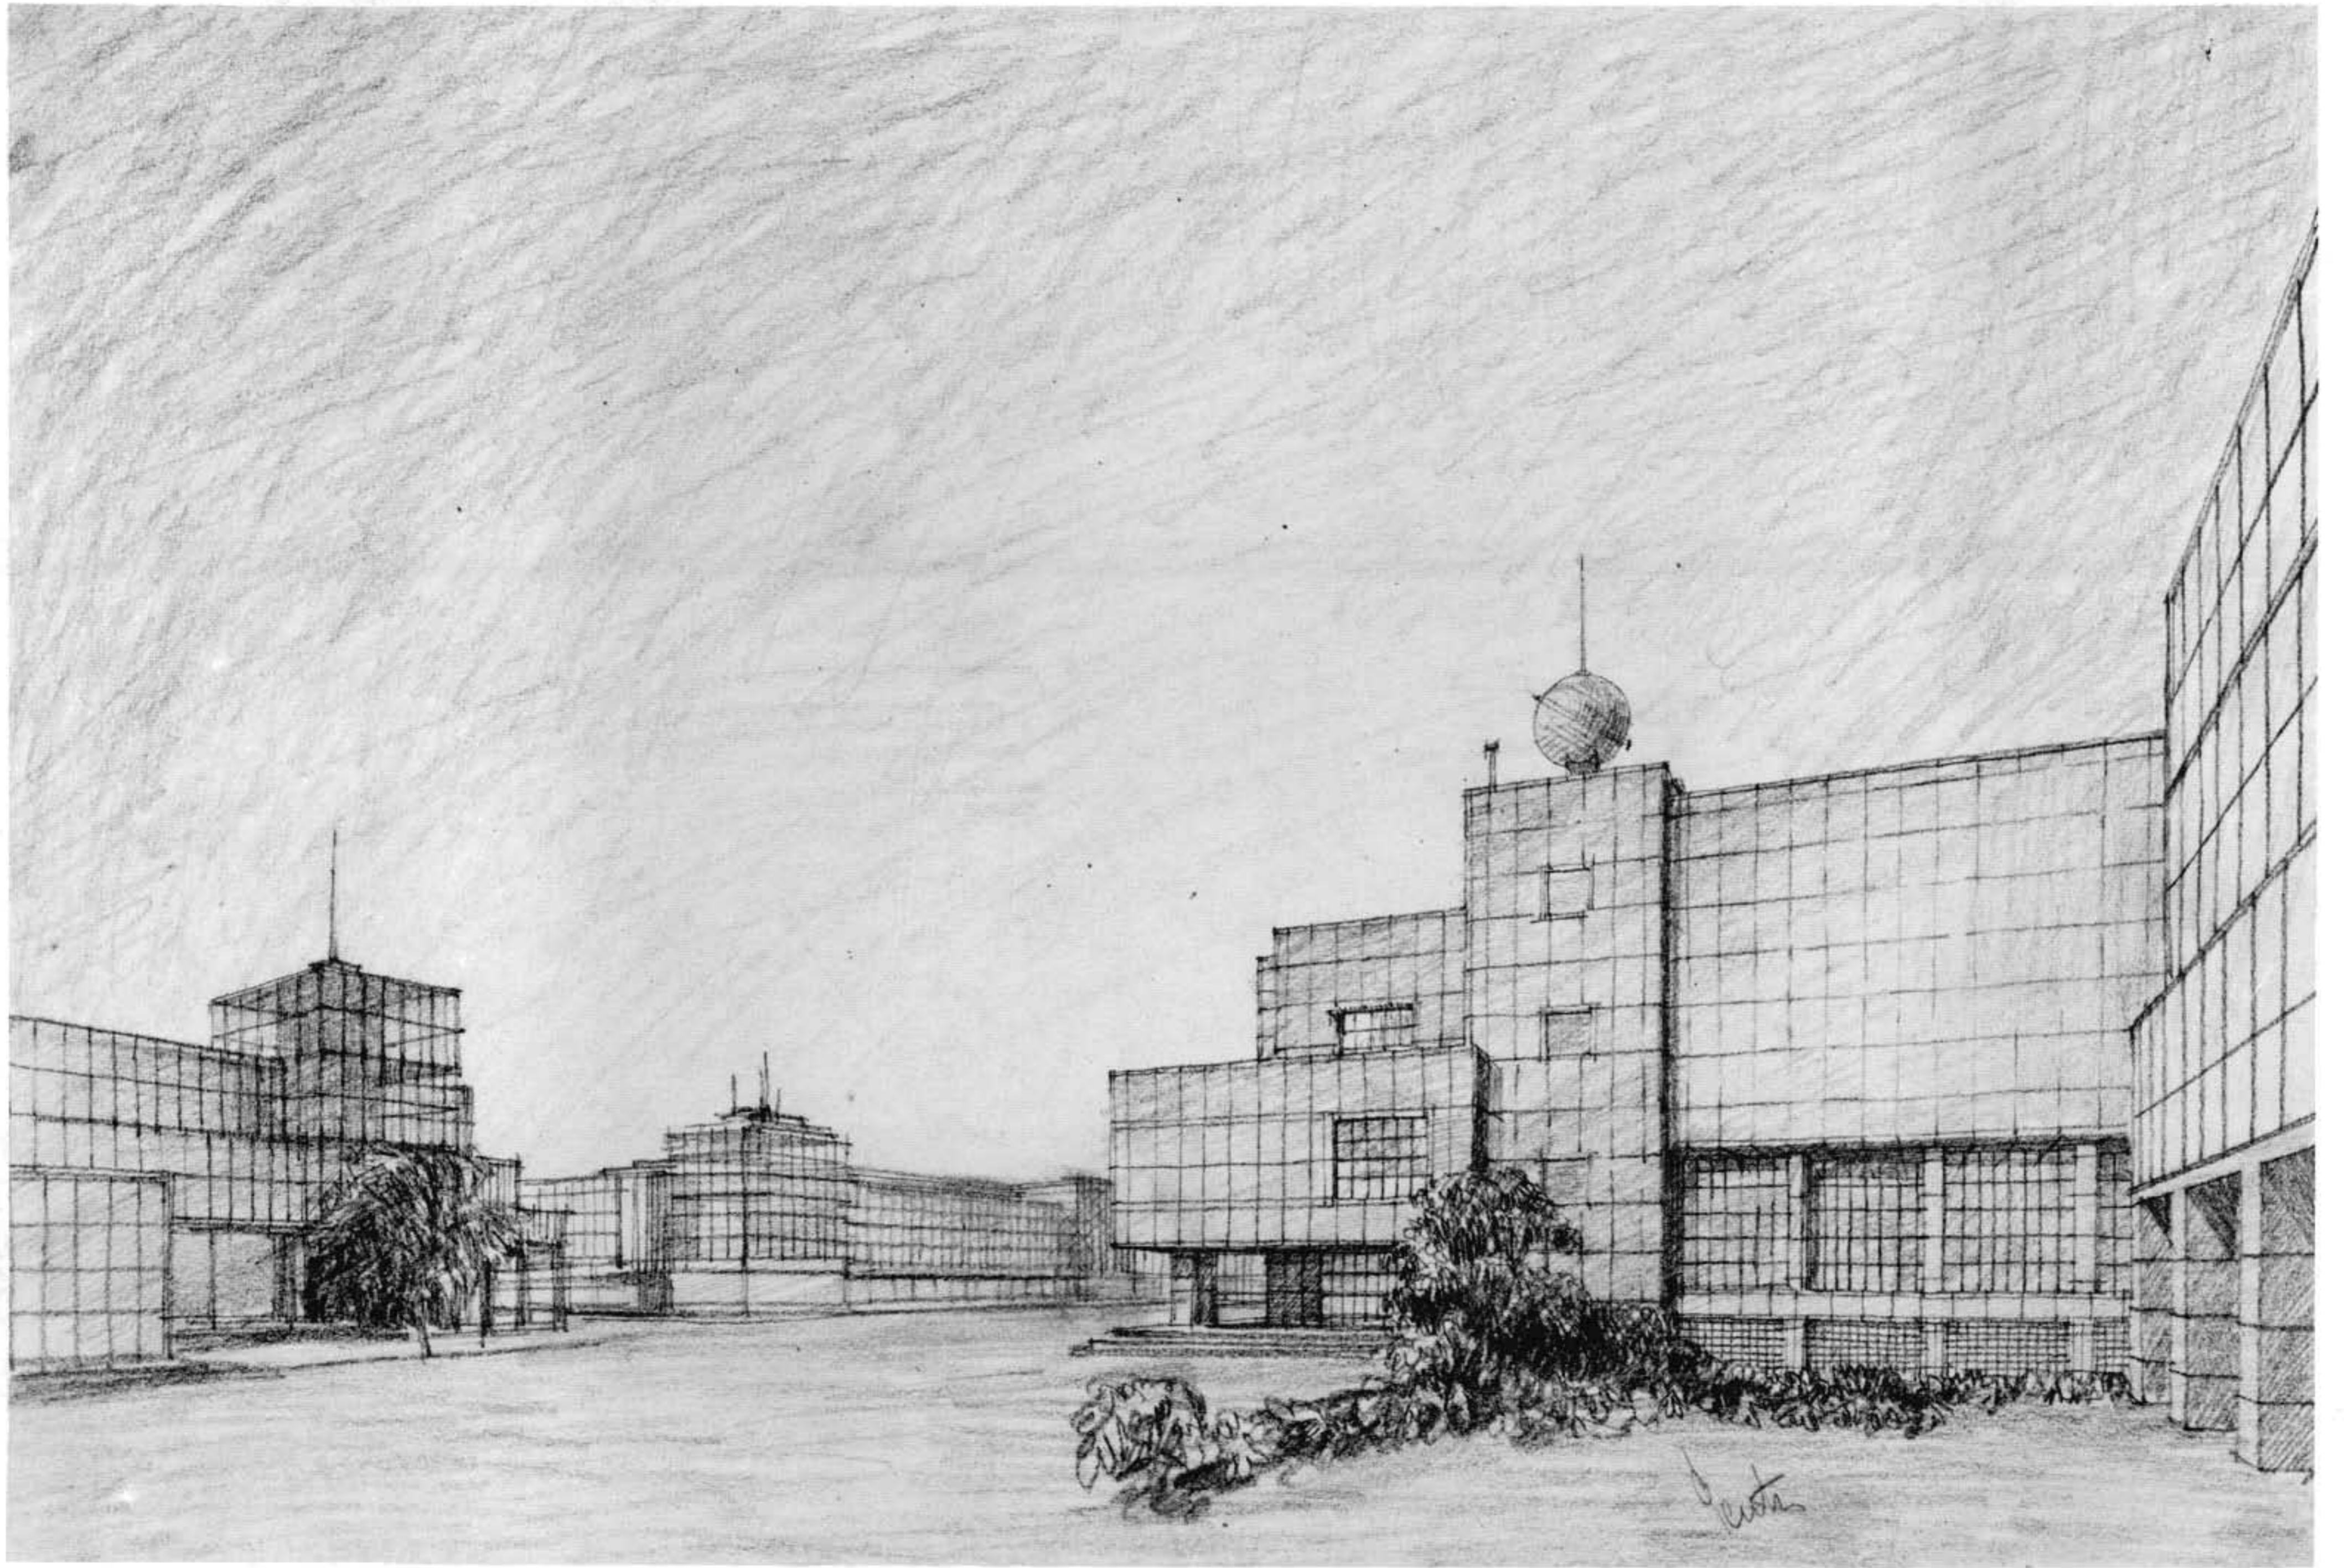




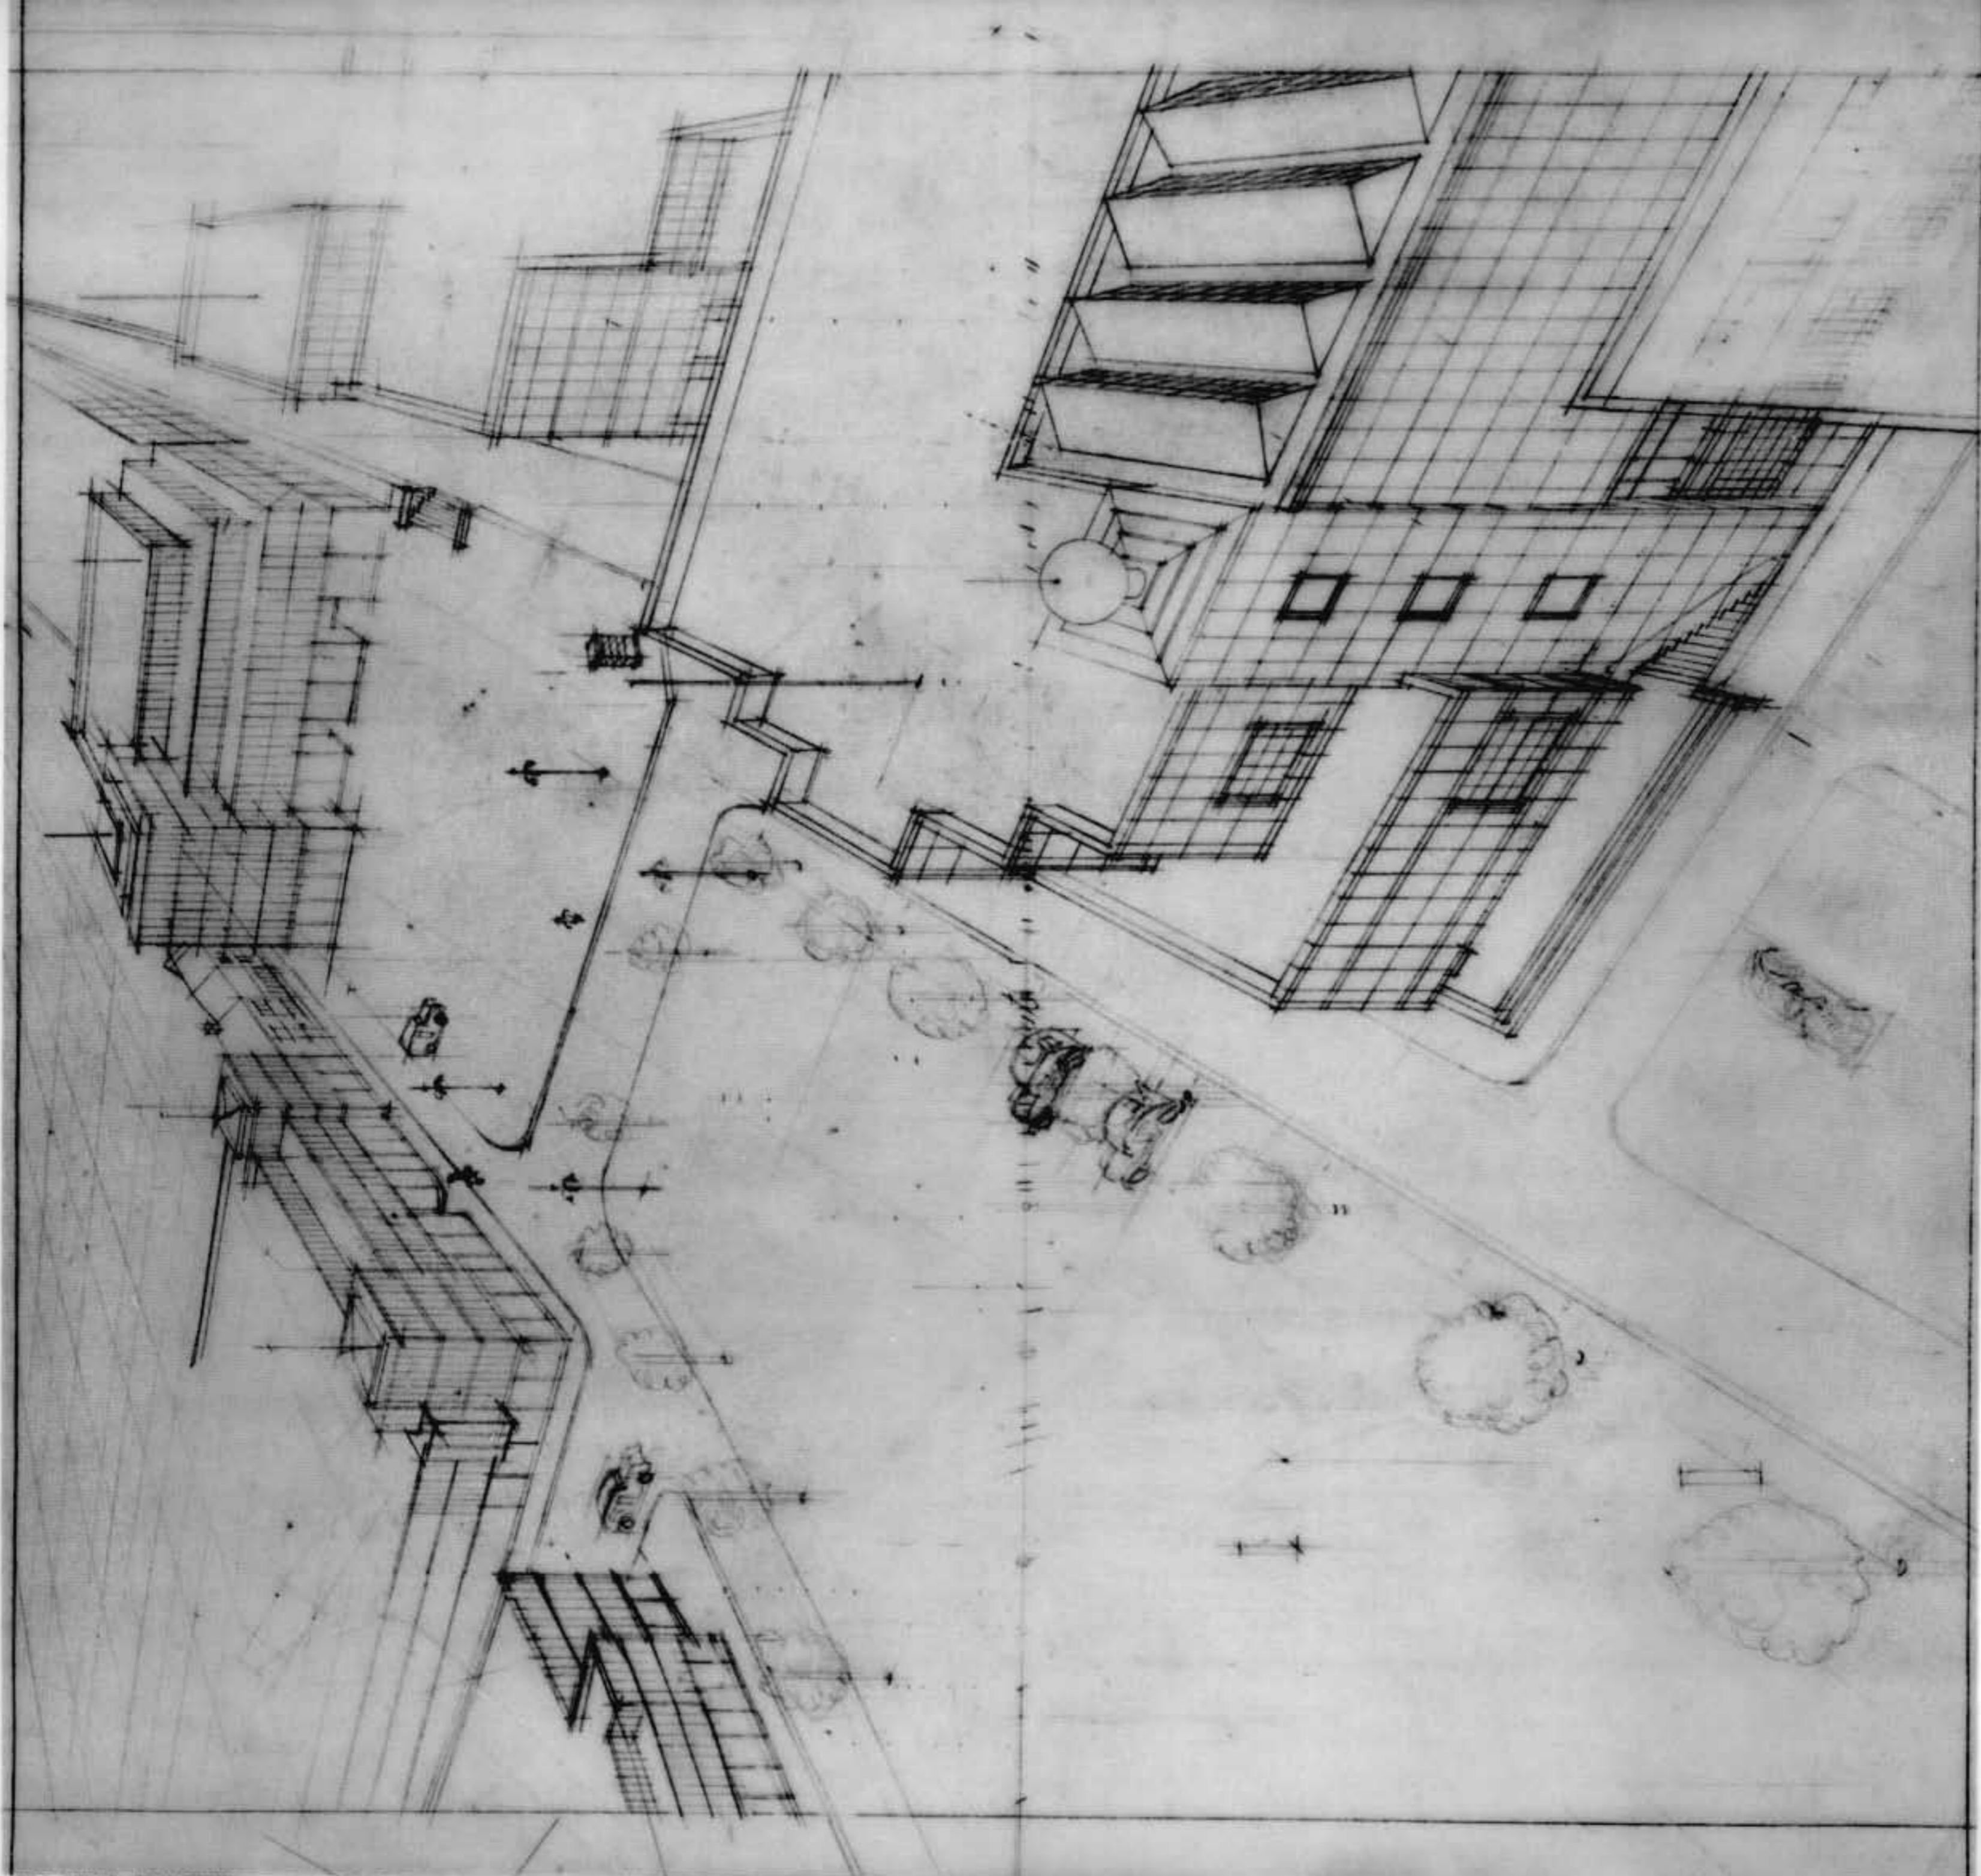



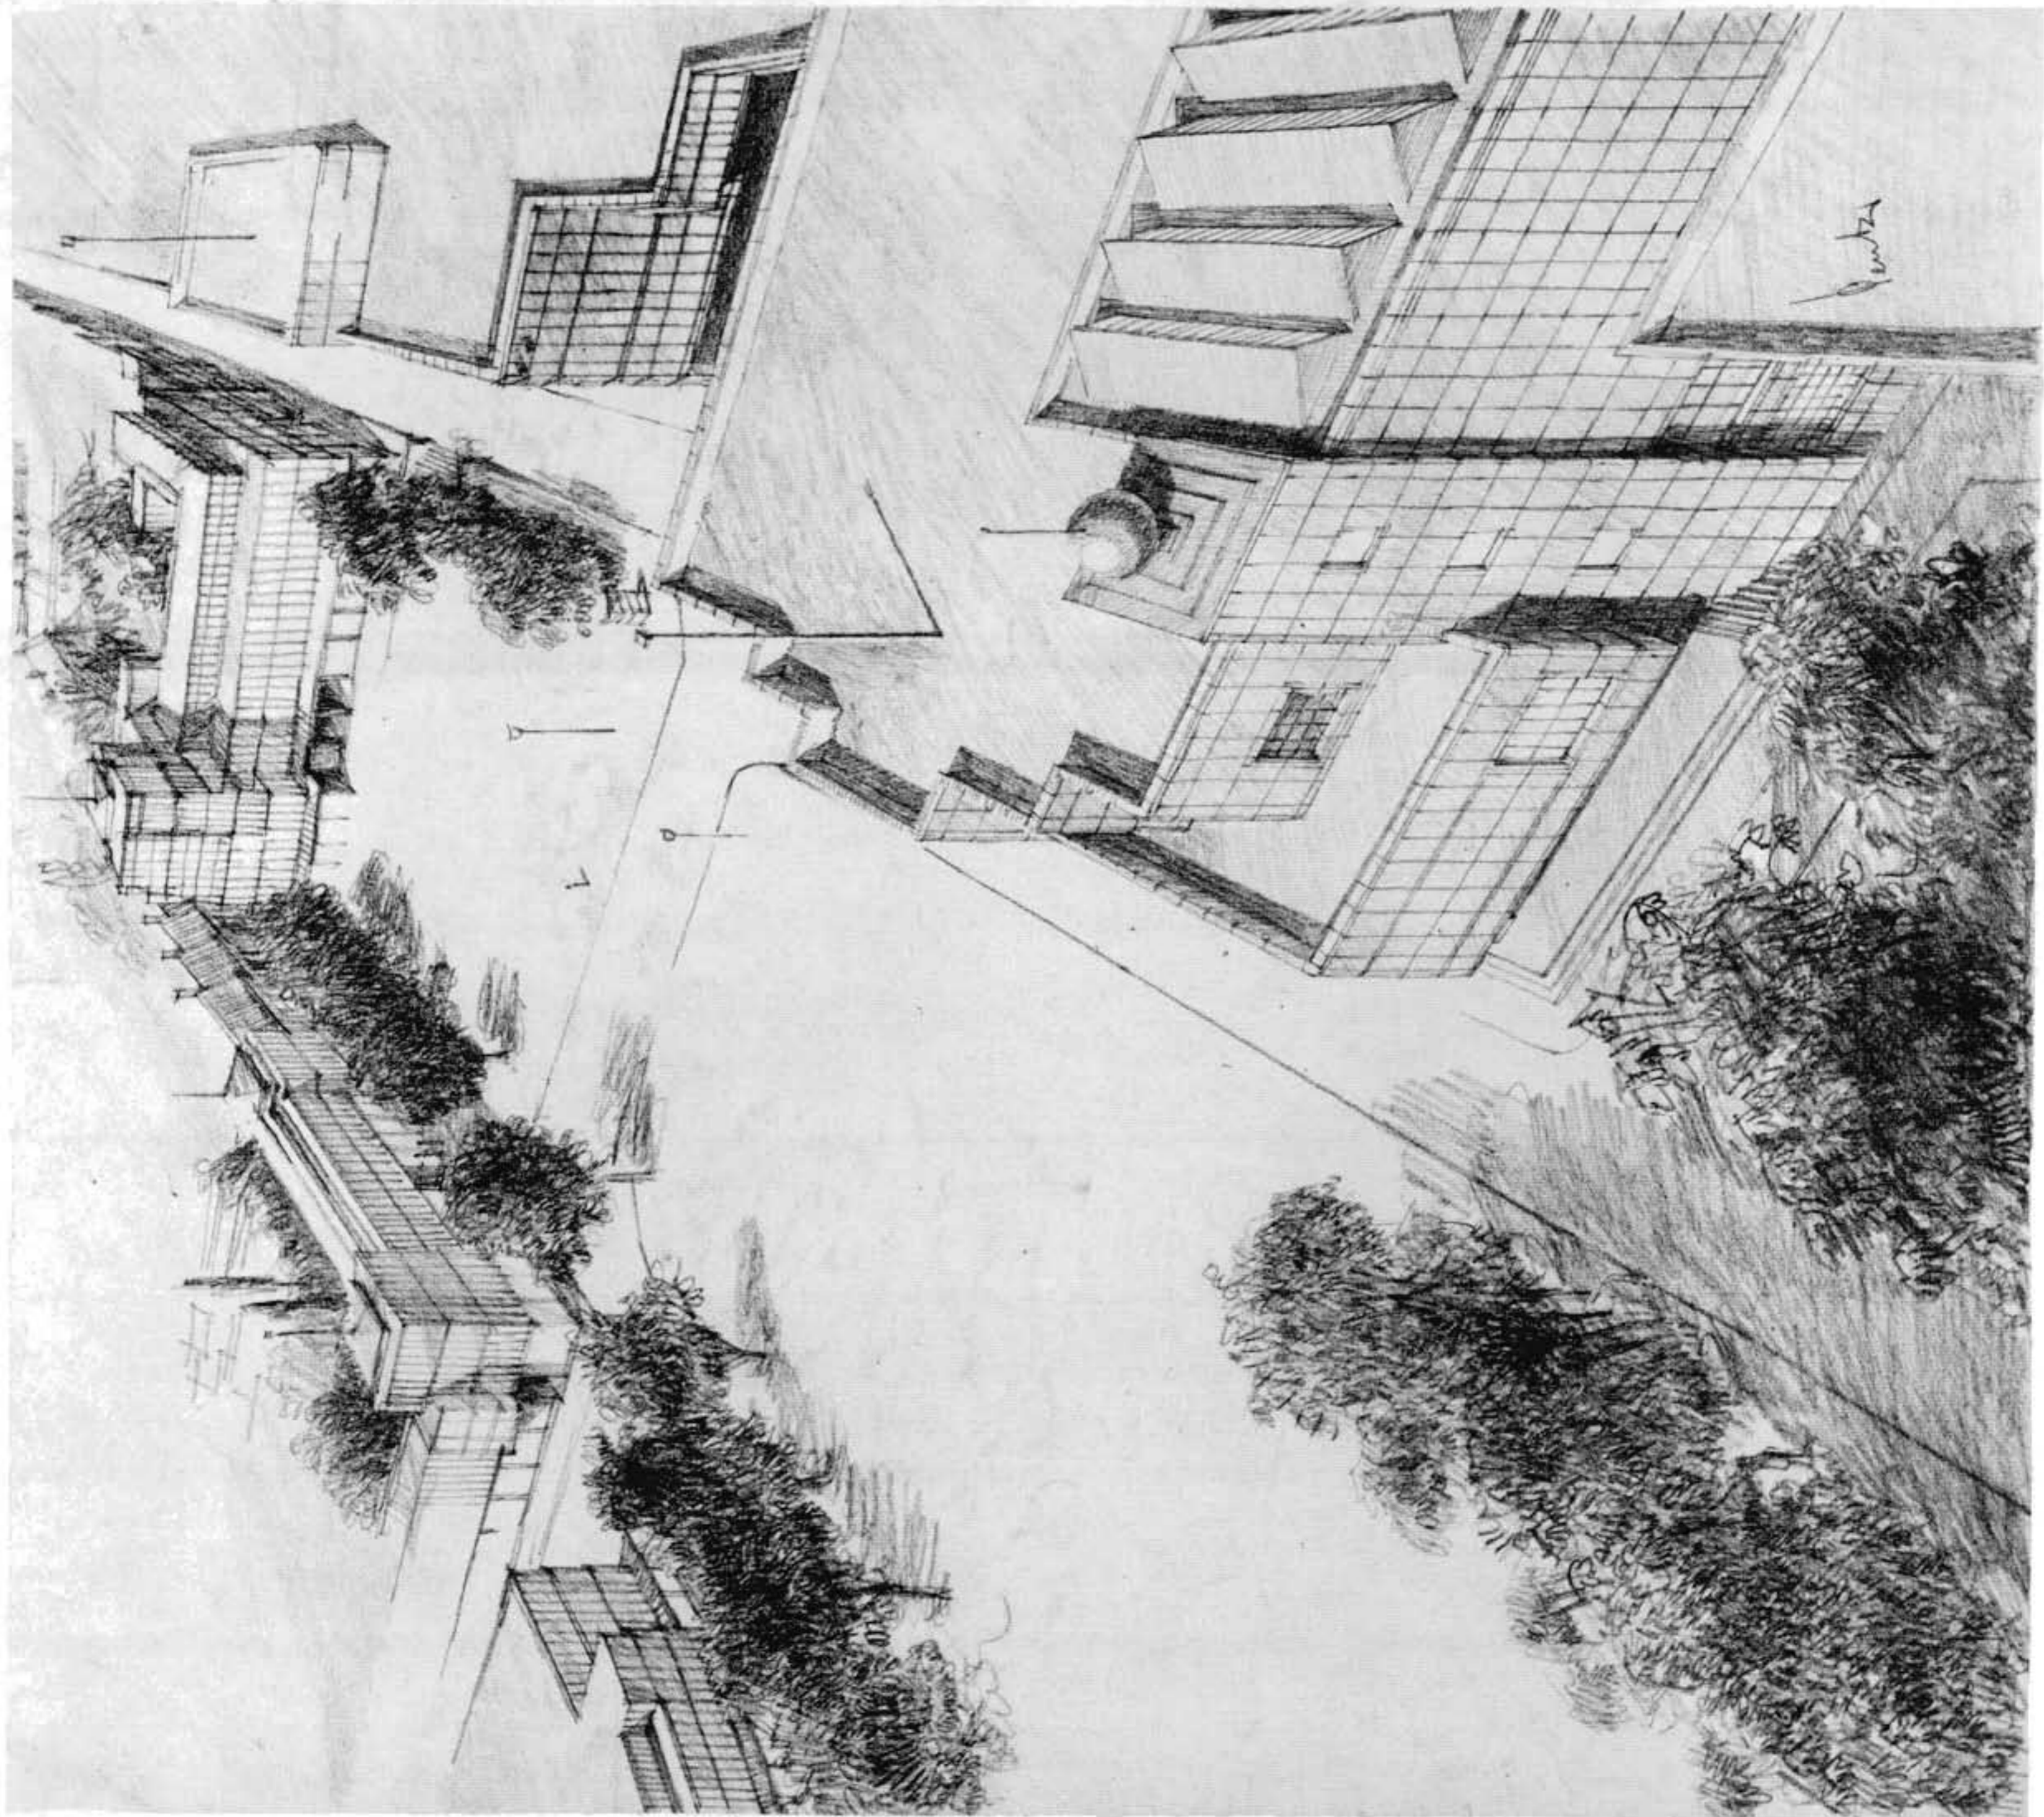




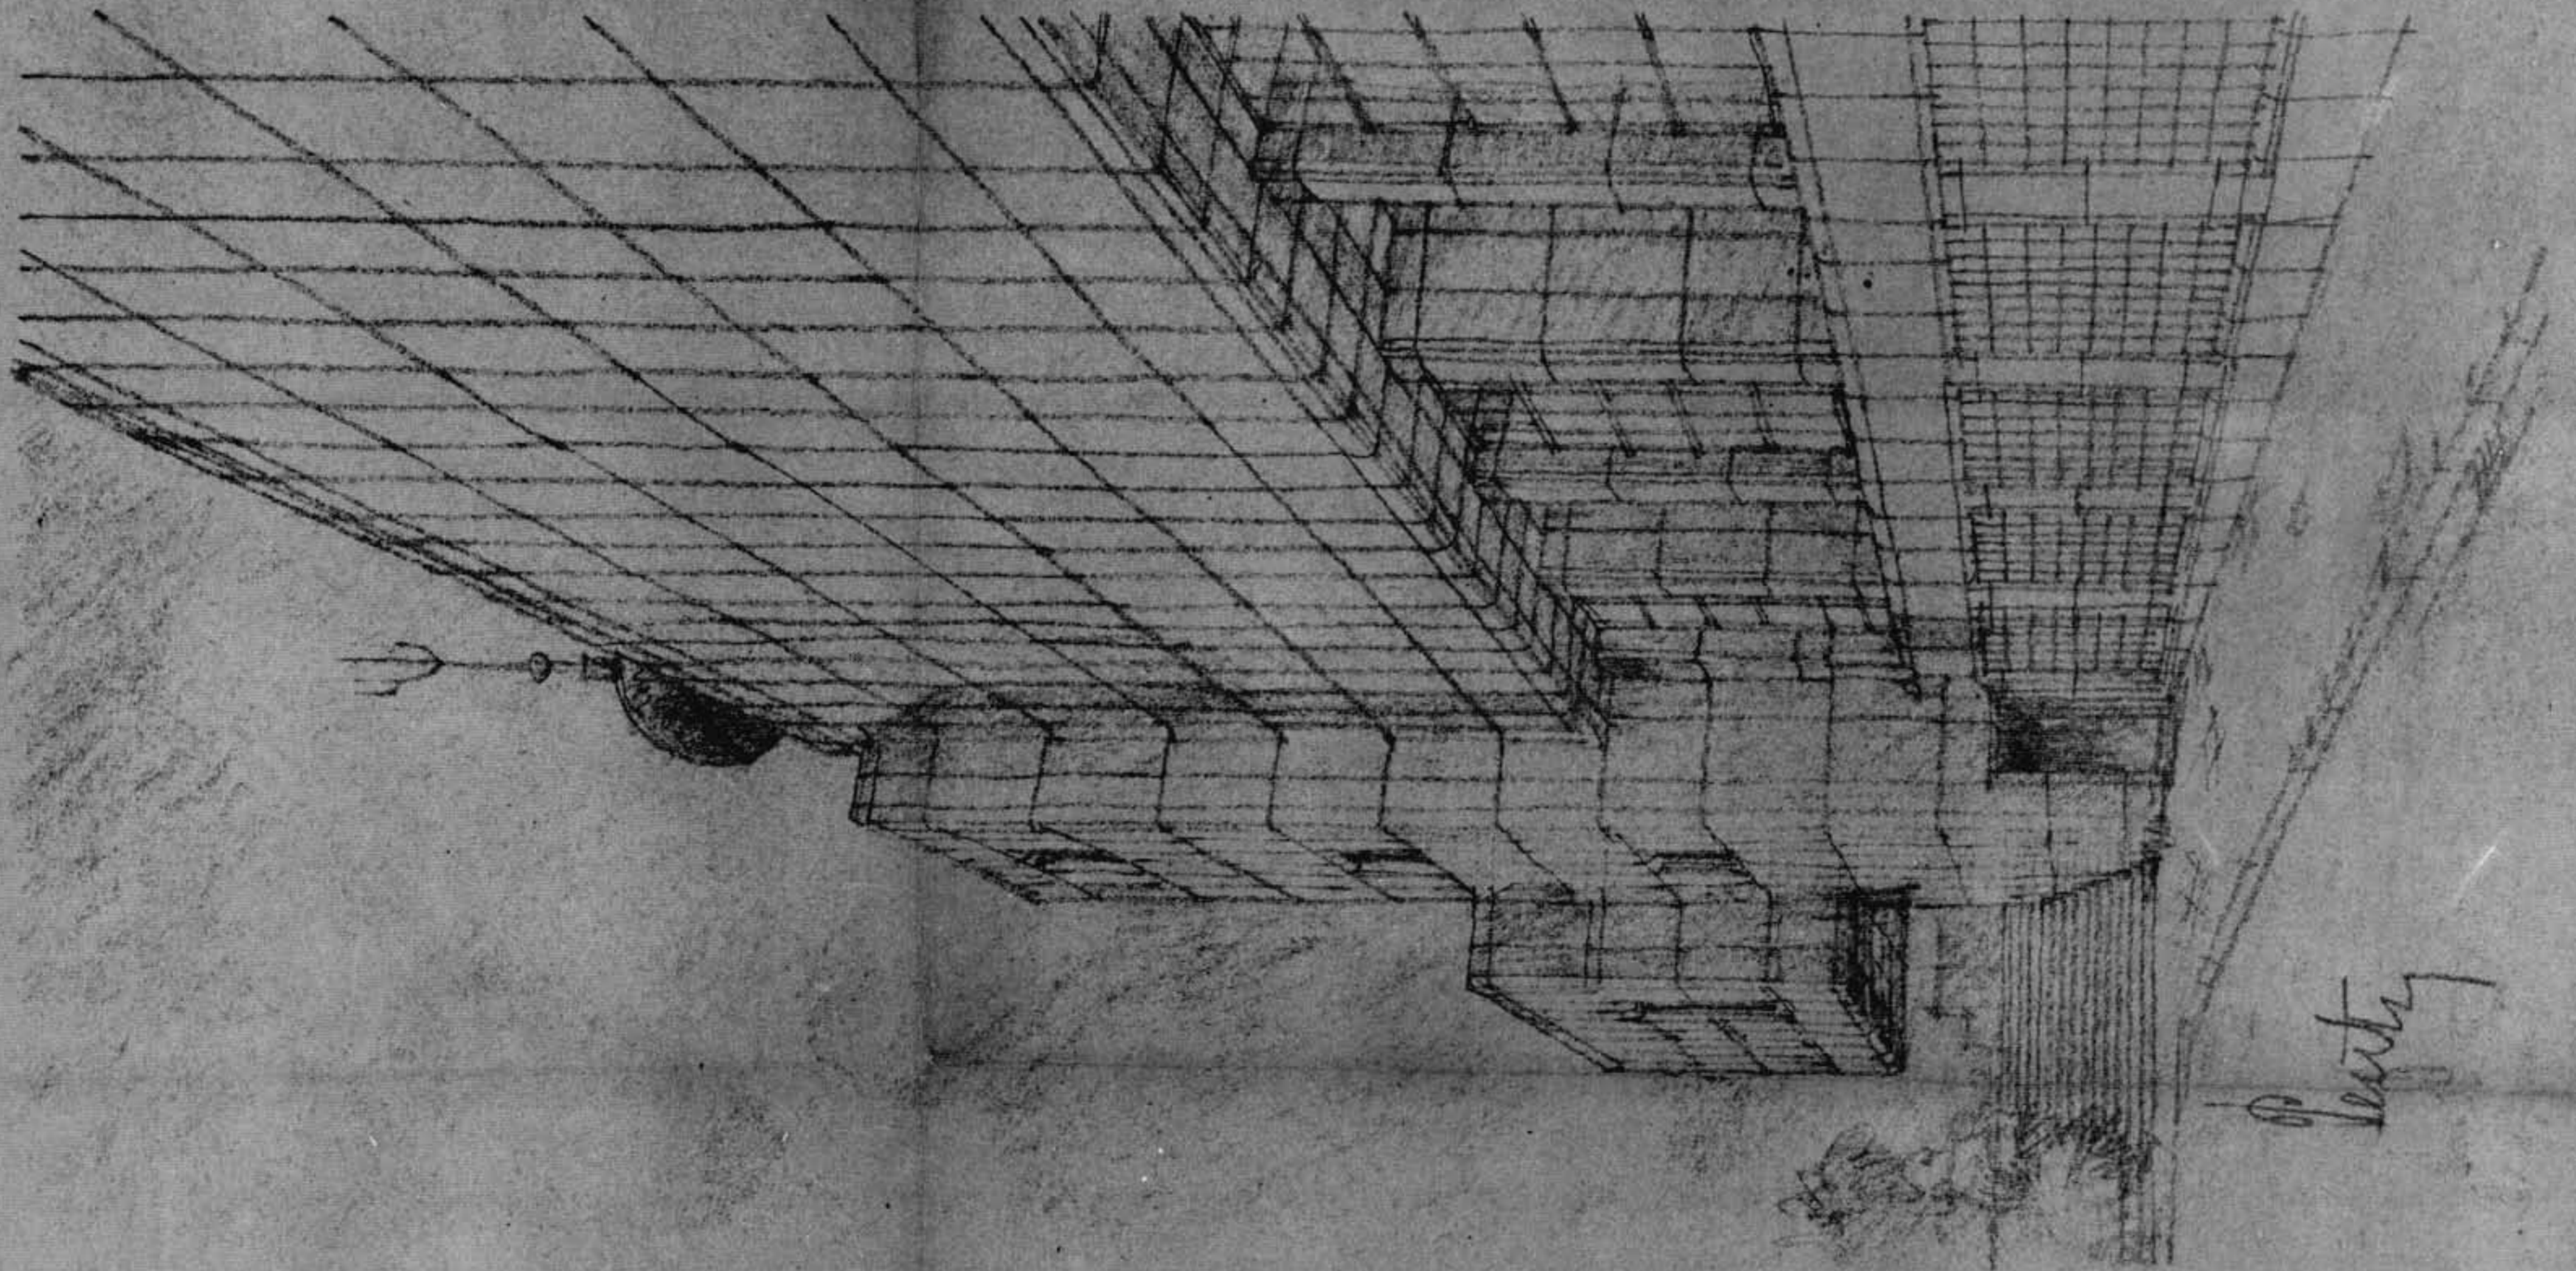


Peutz



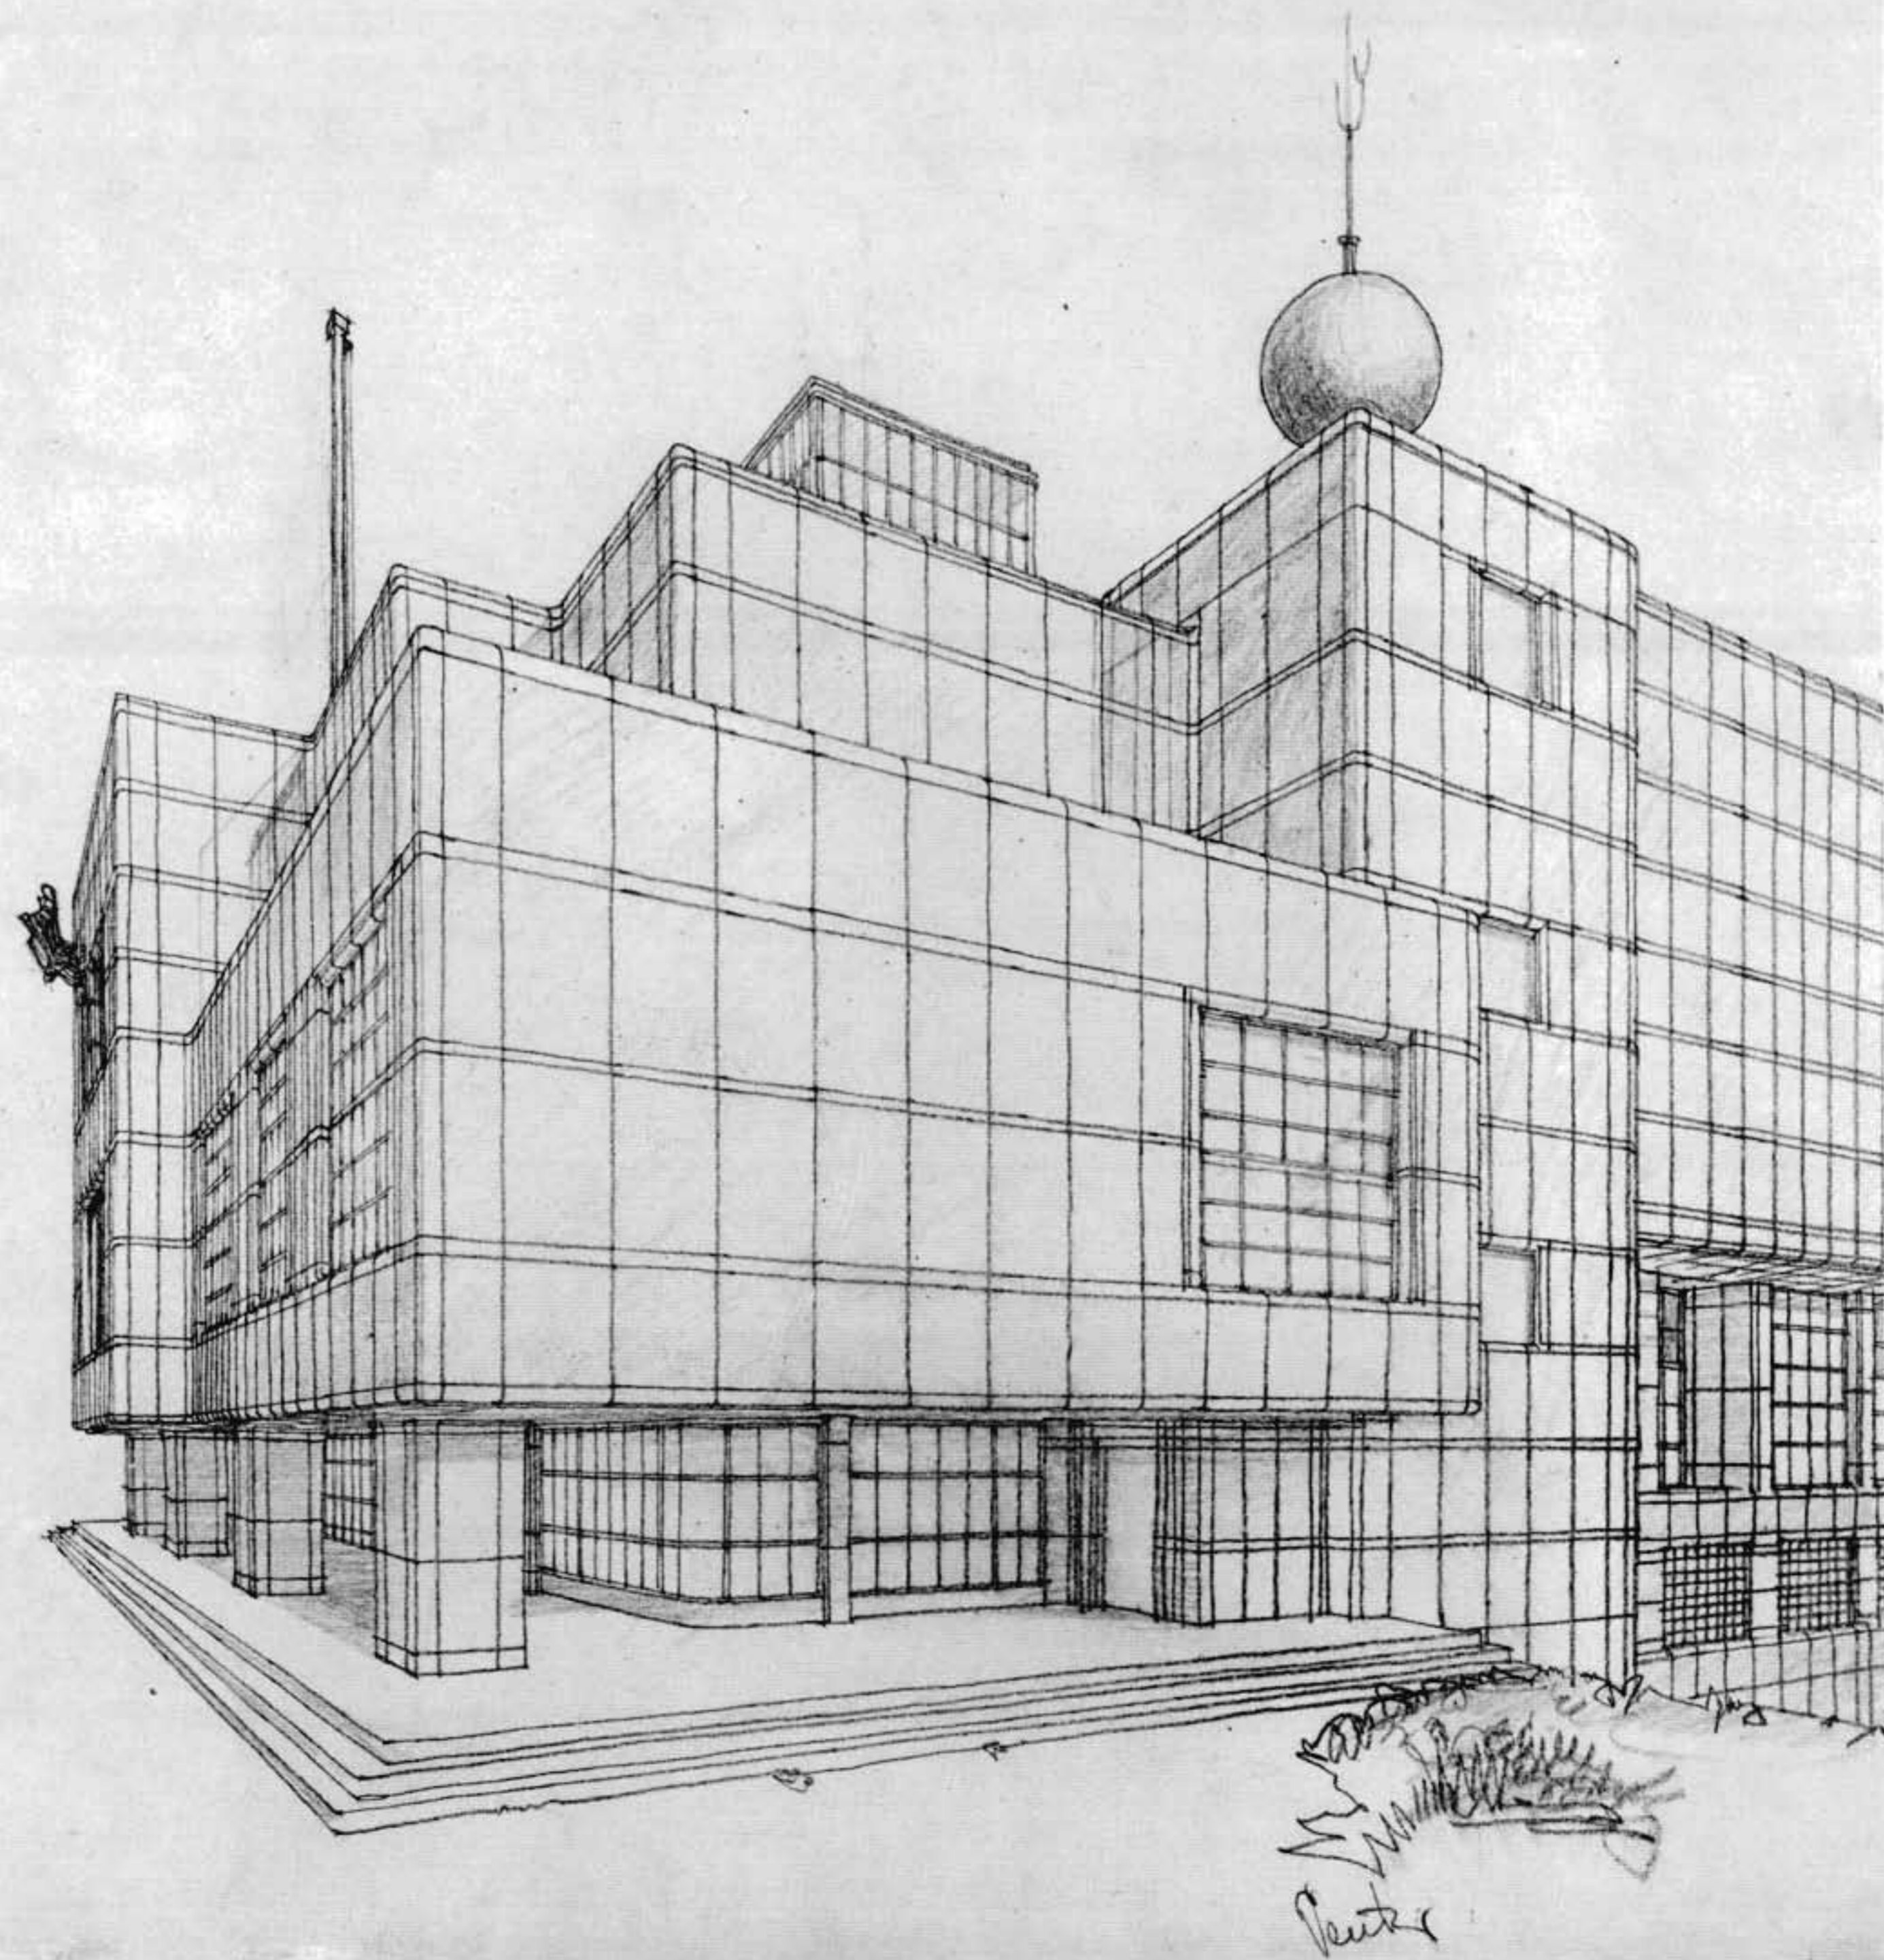


Peutz



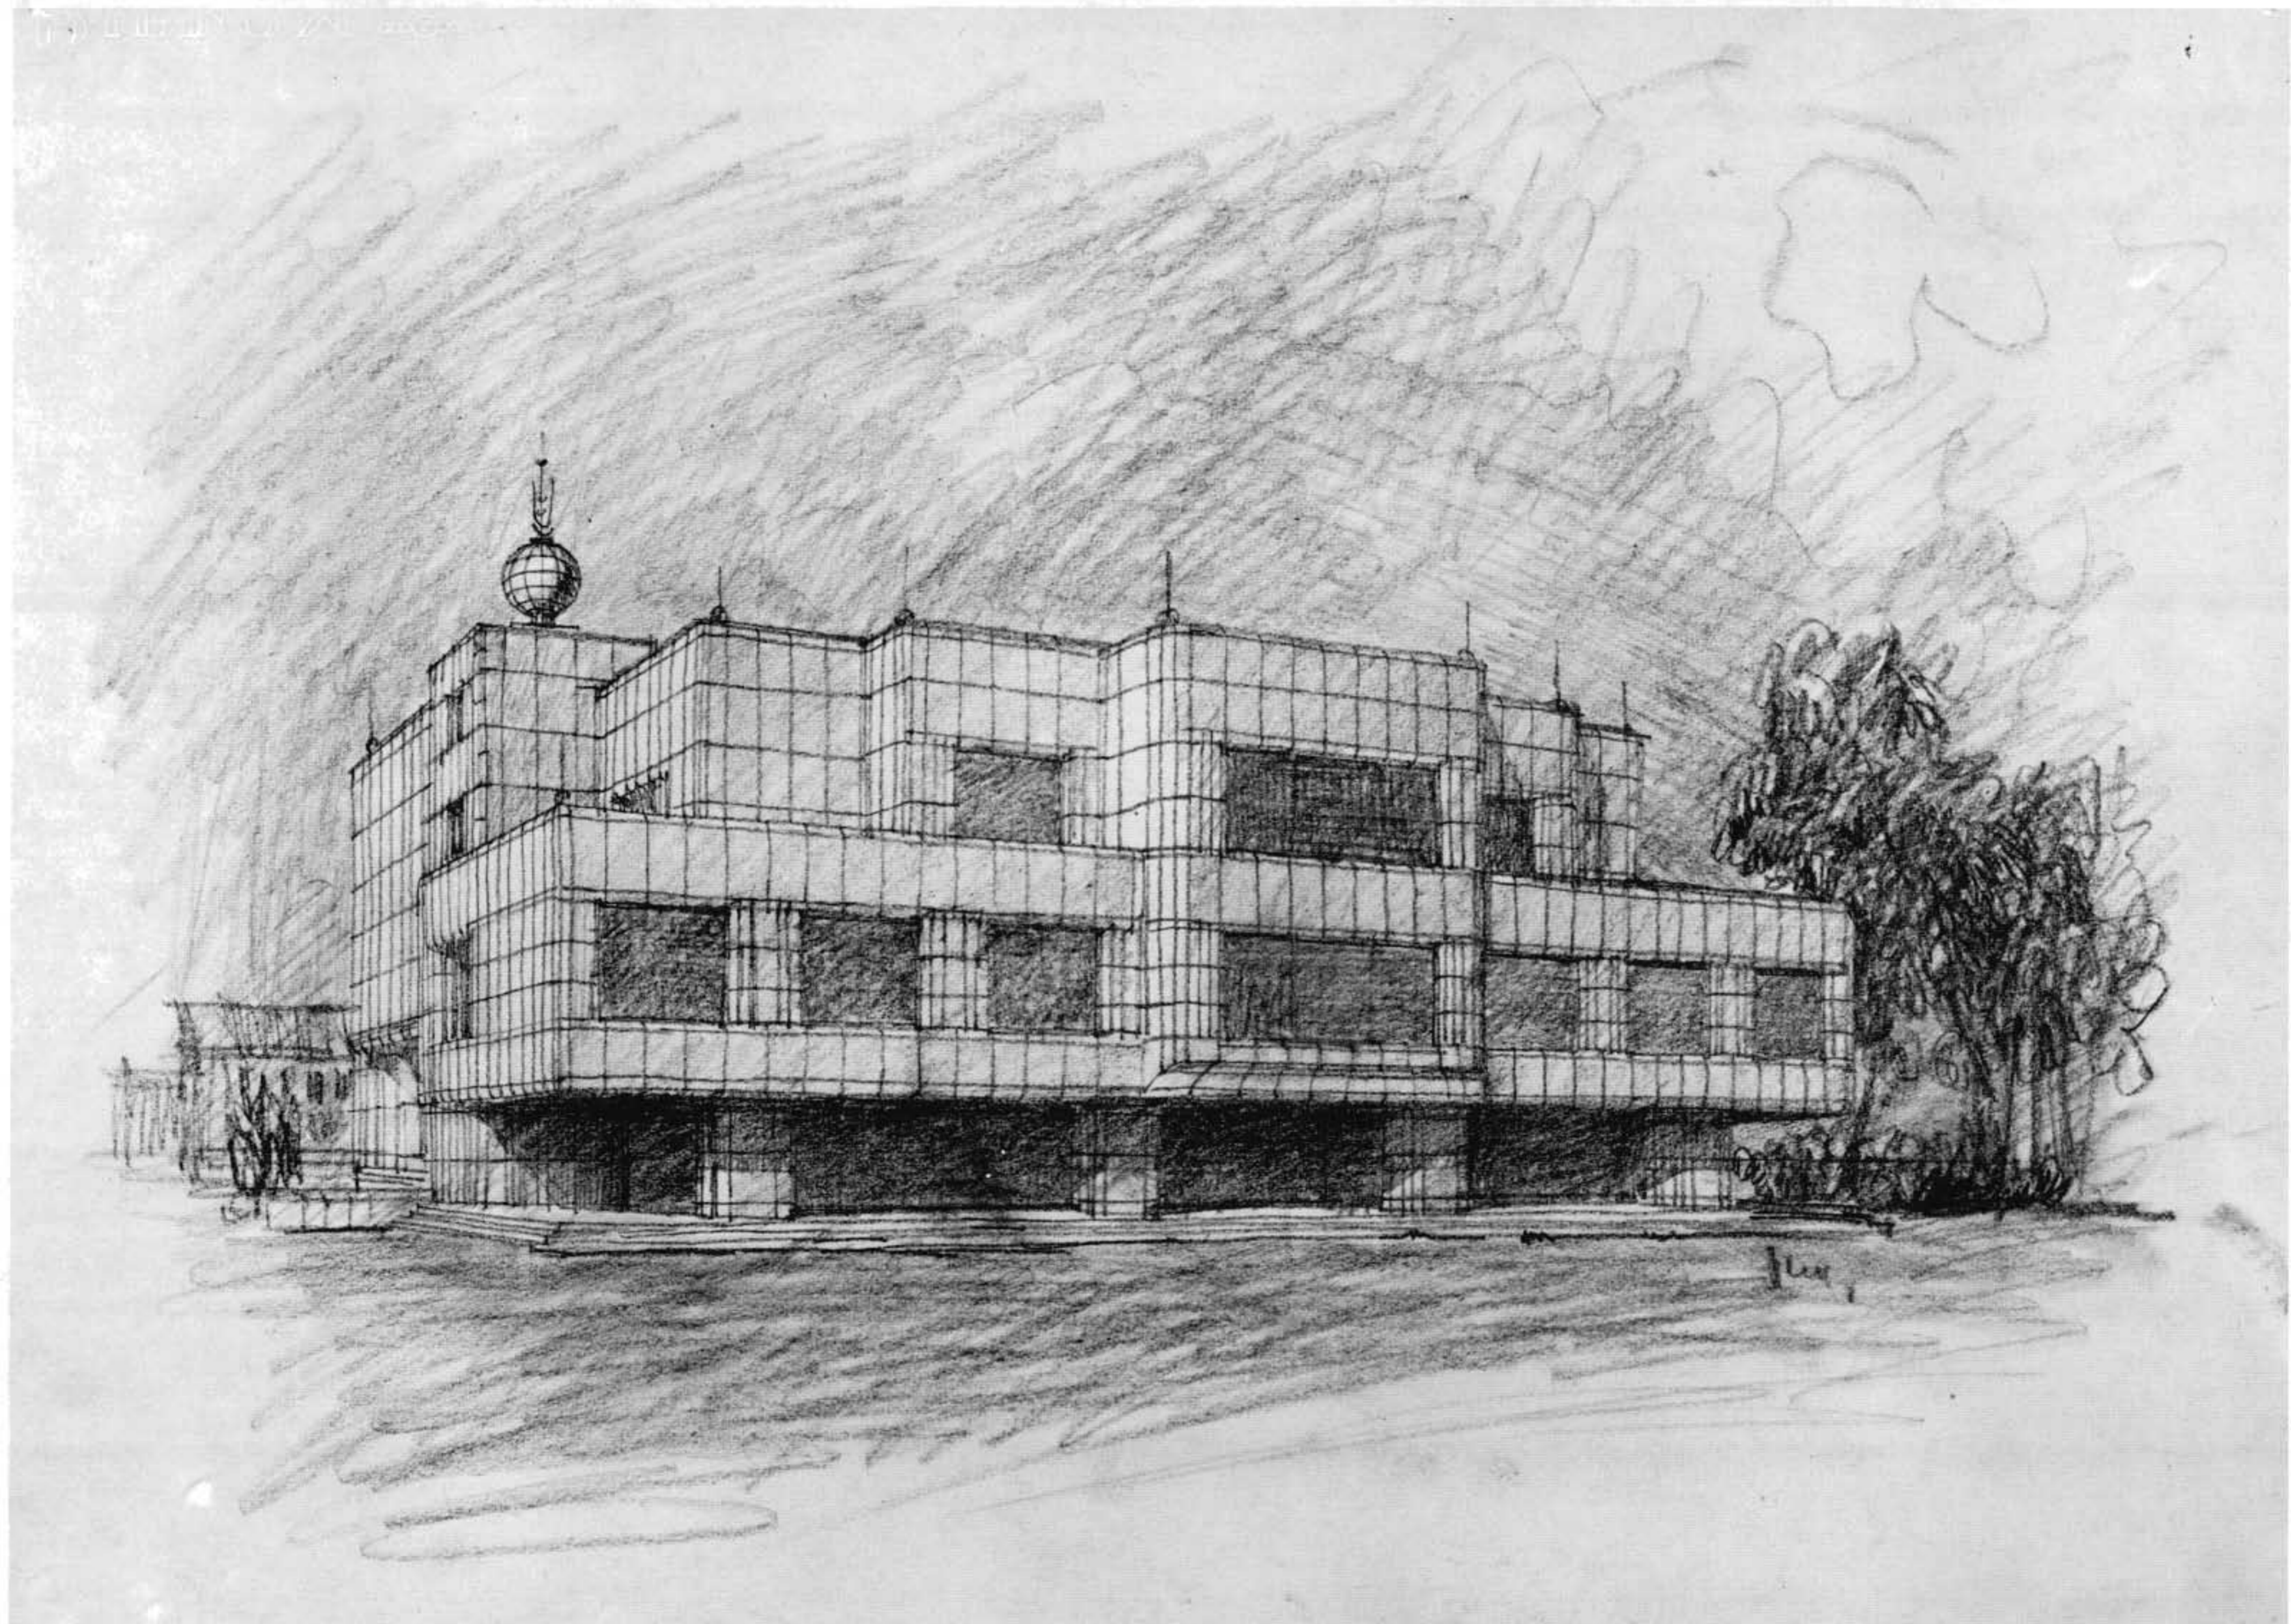




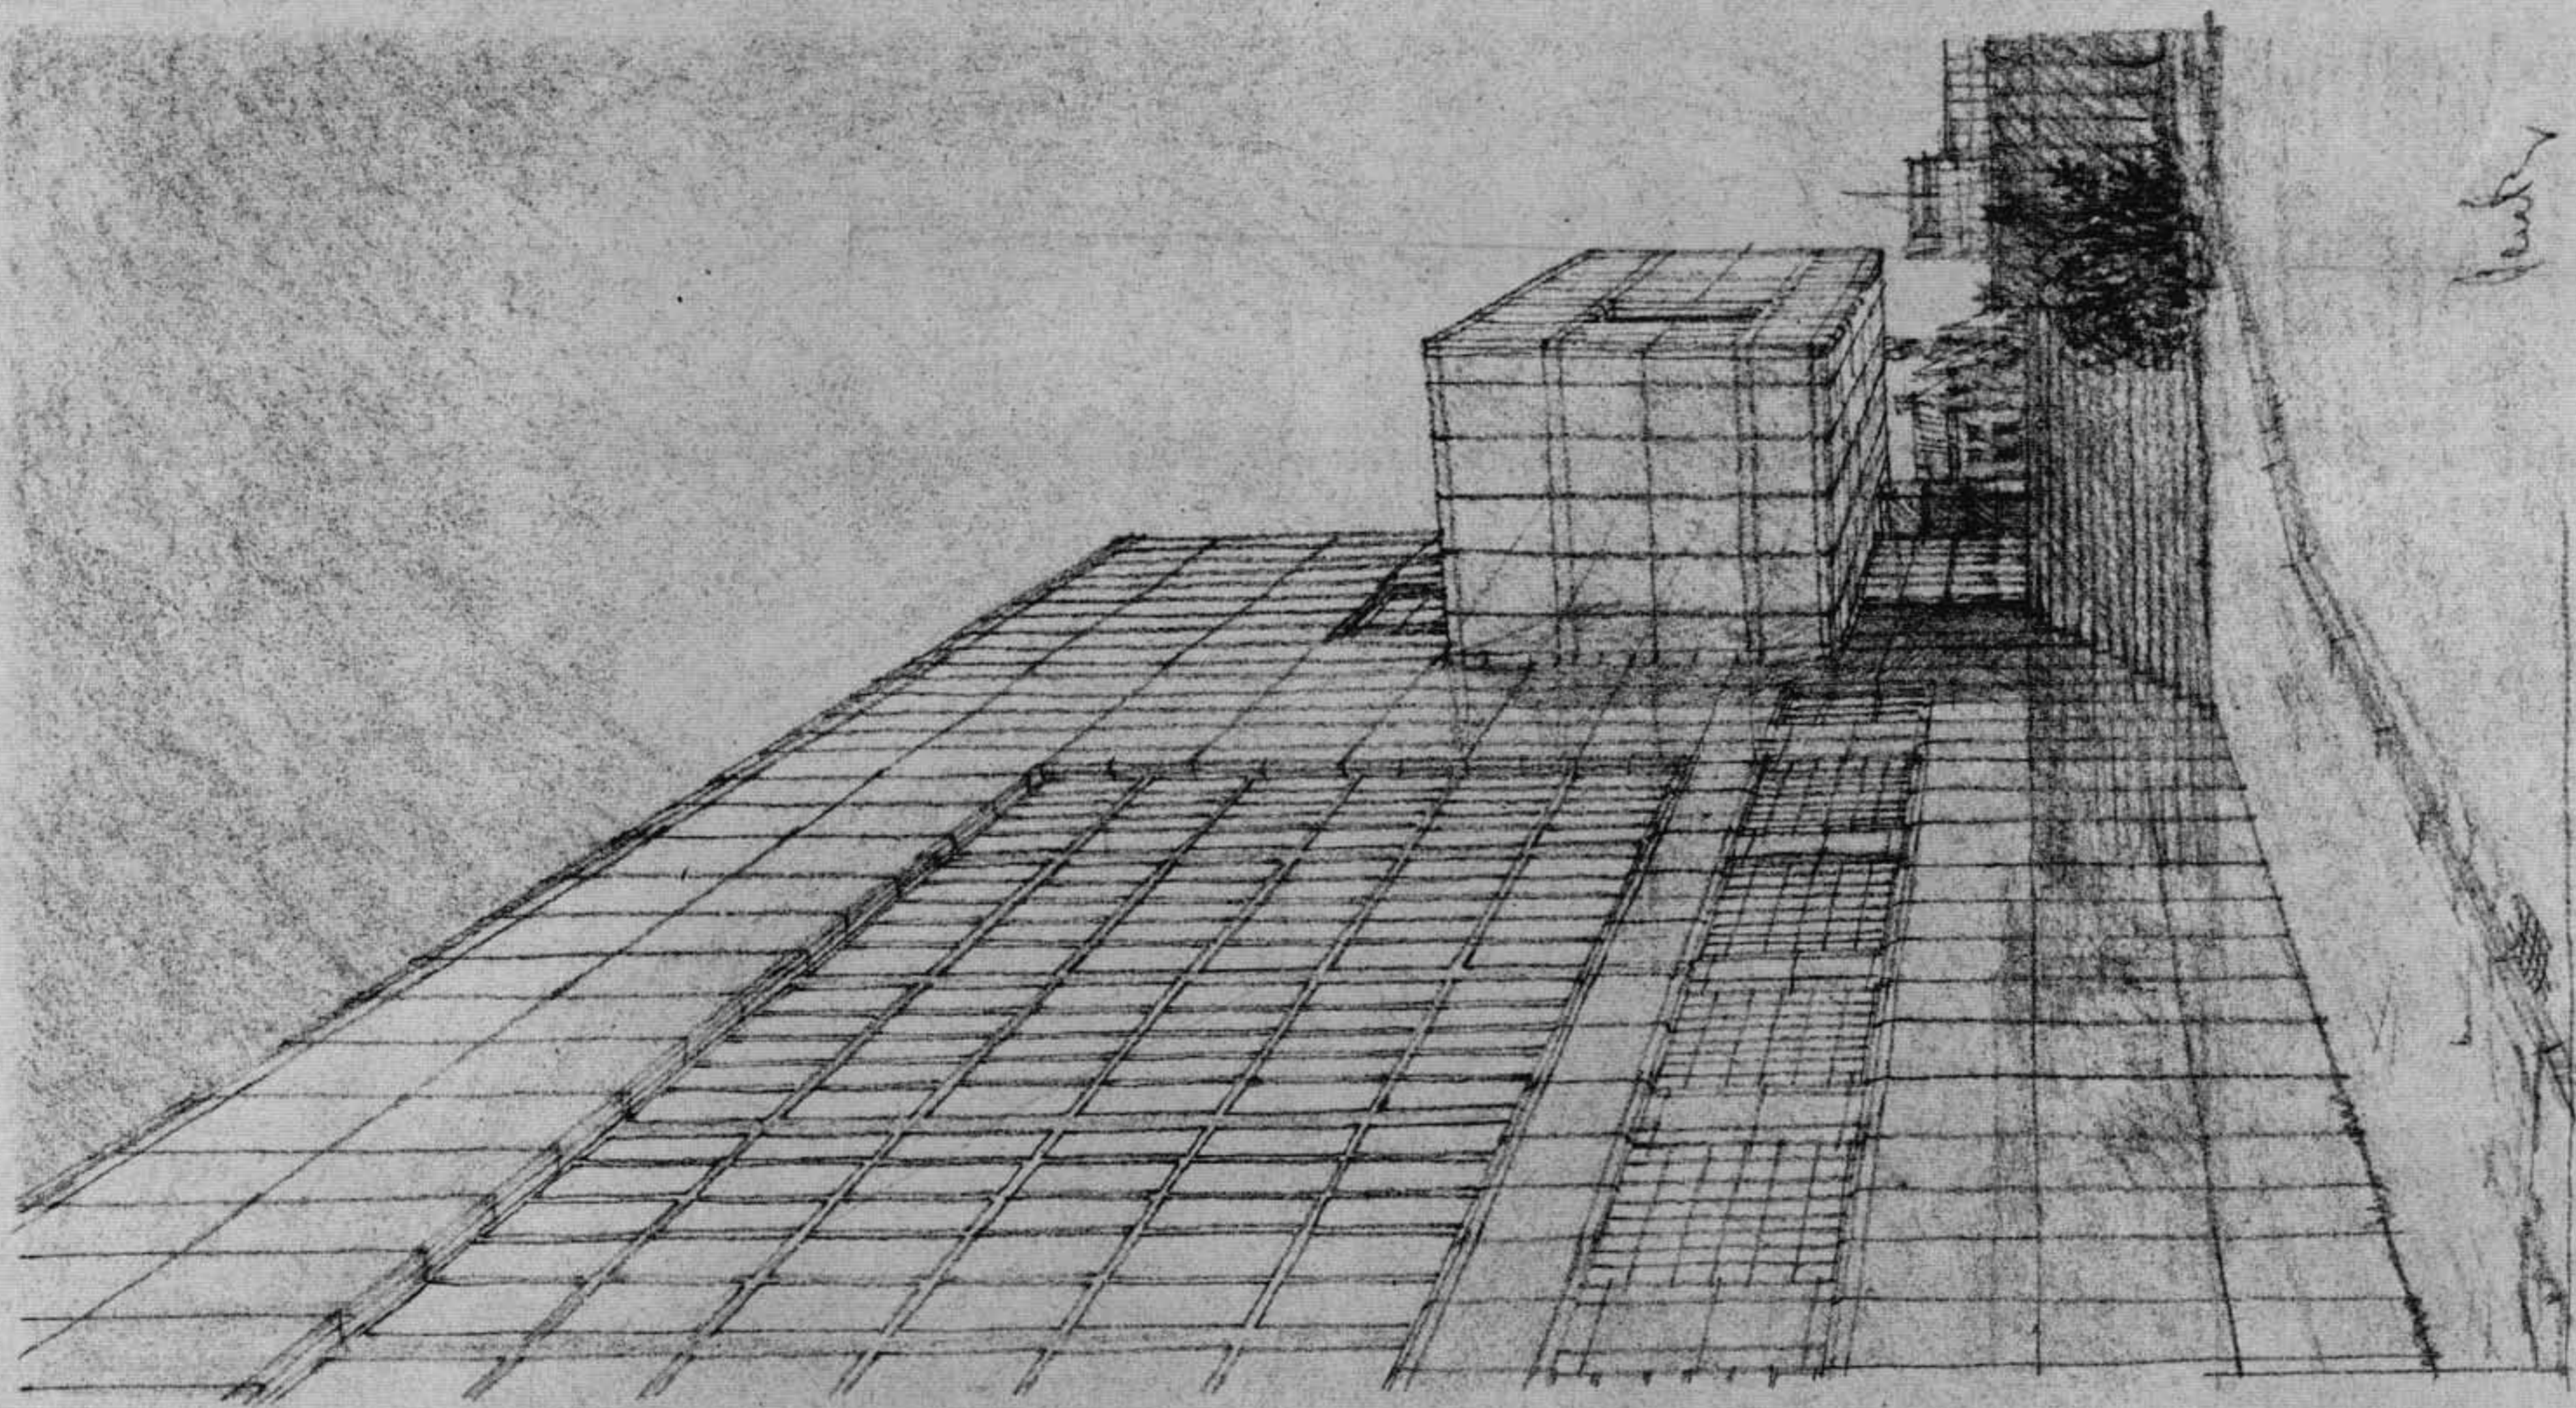


*Peutz*



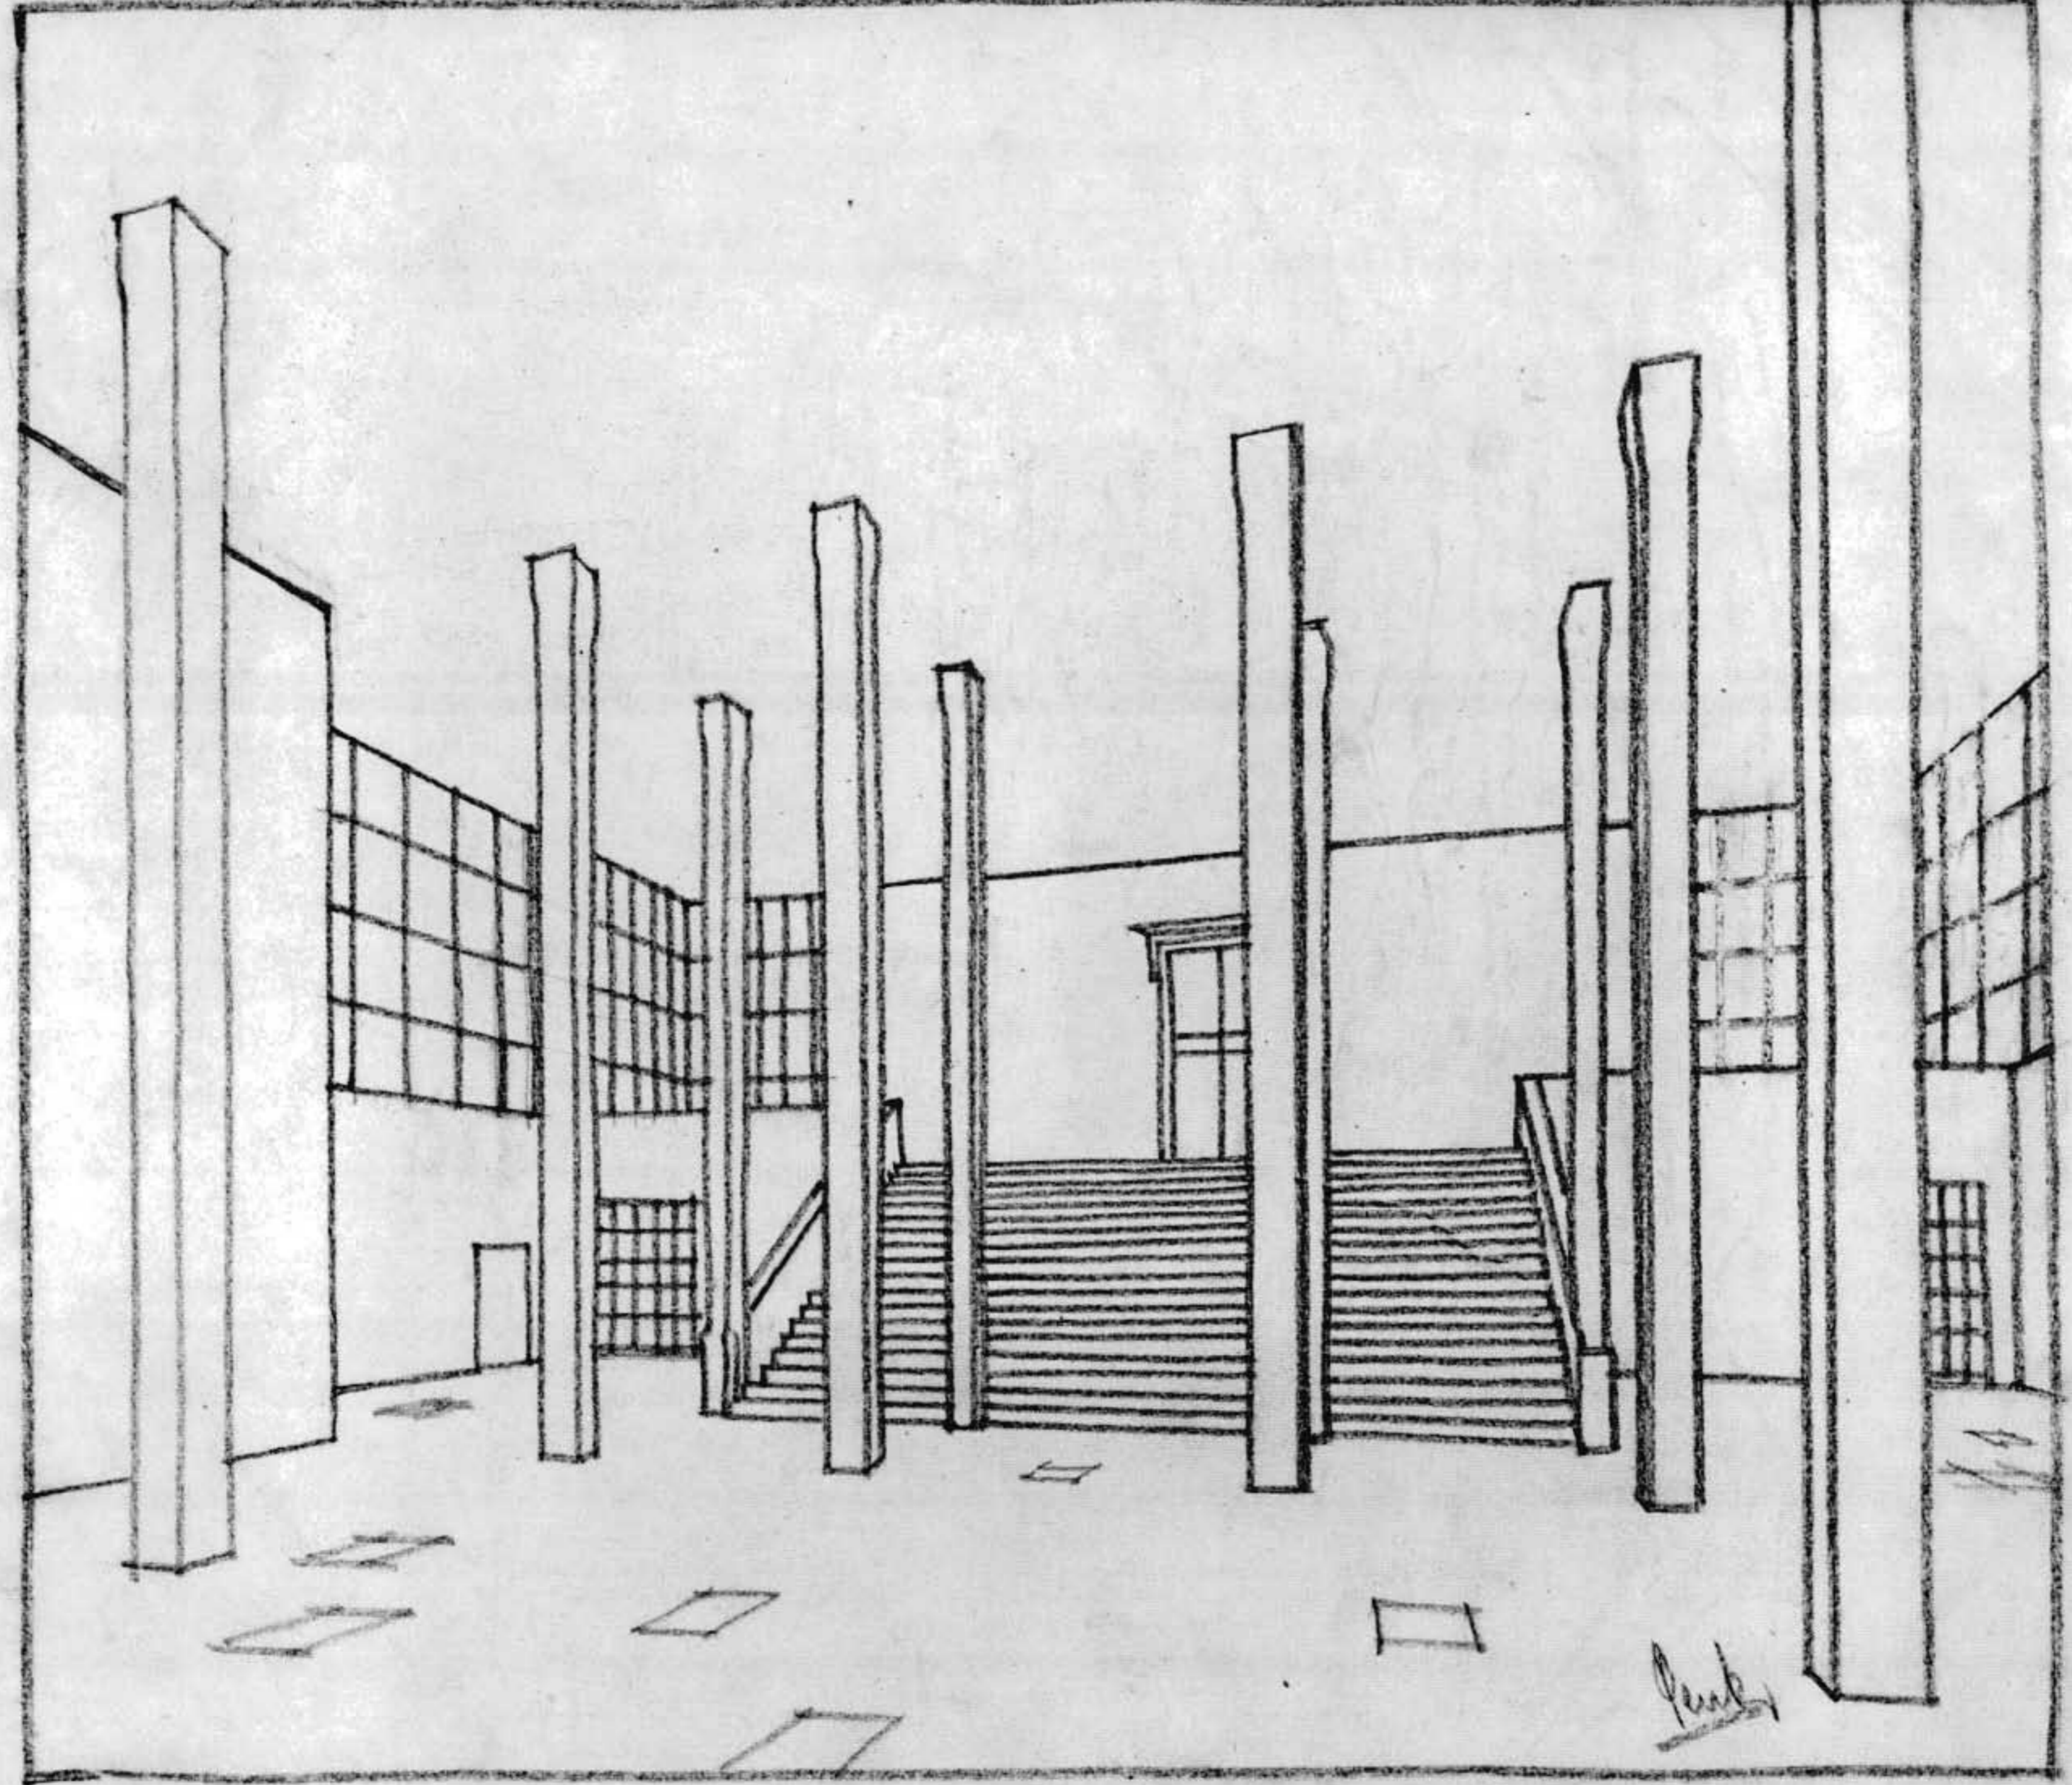


Peutz



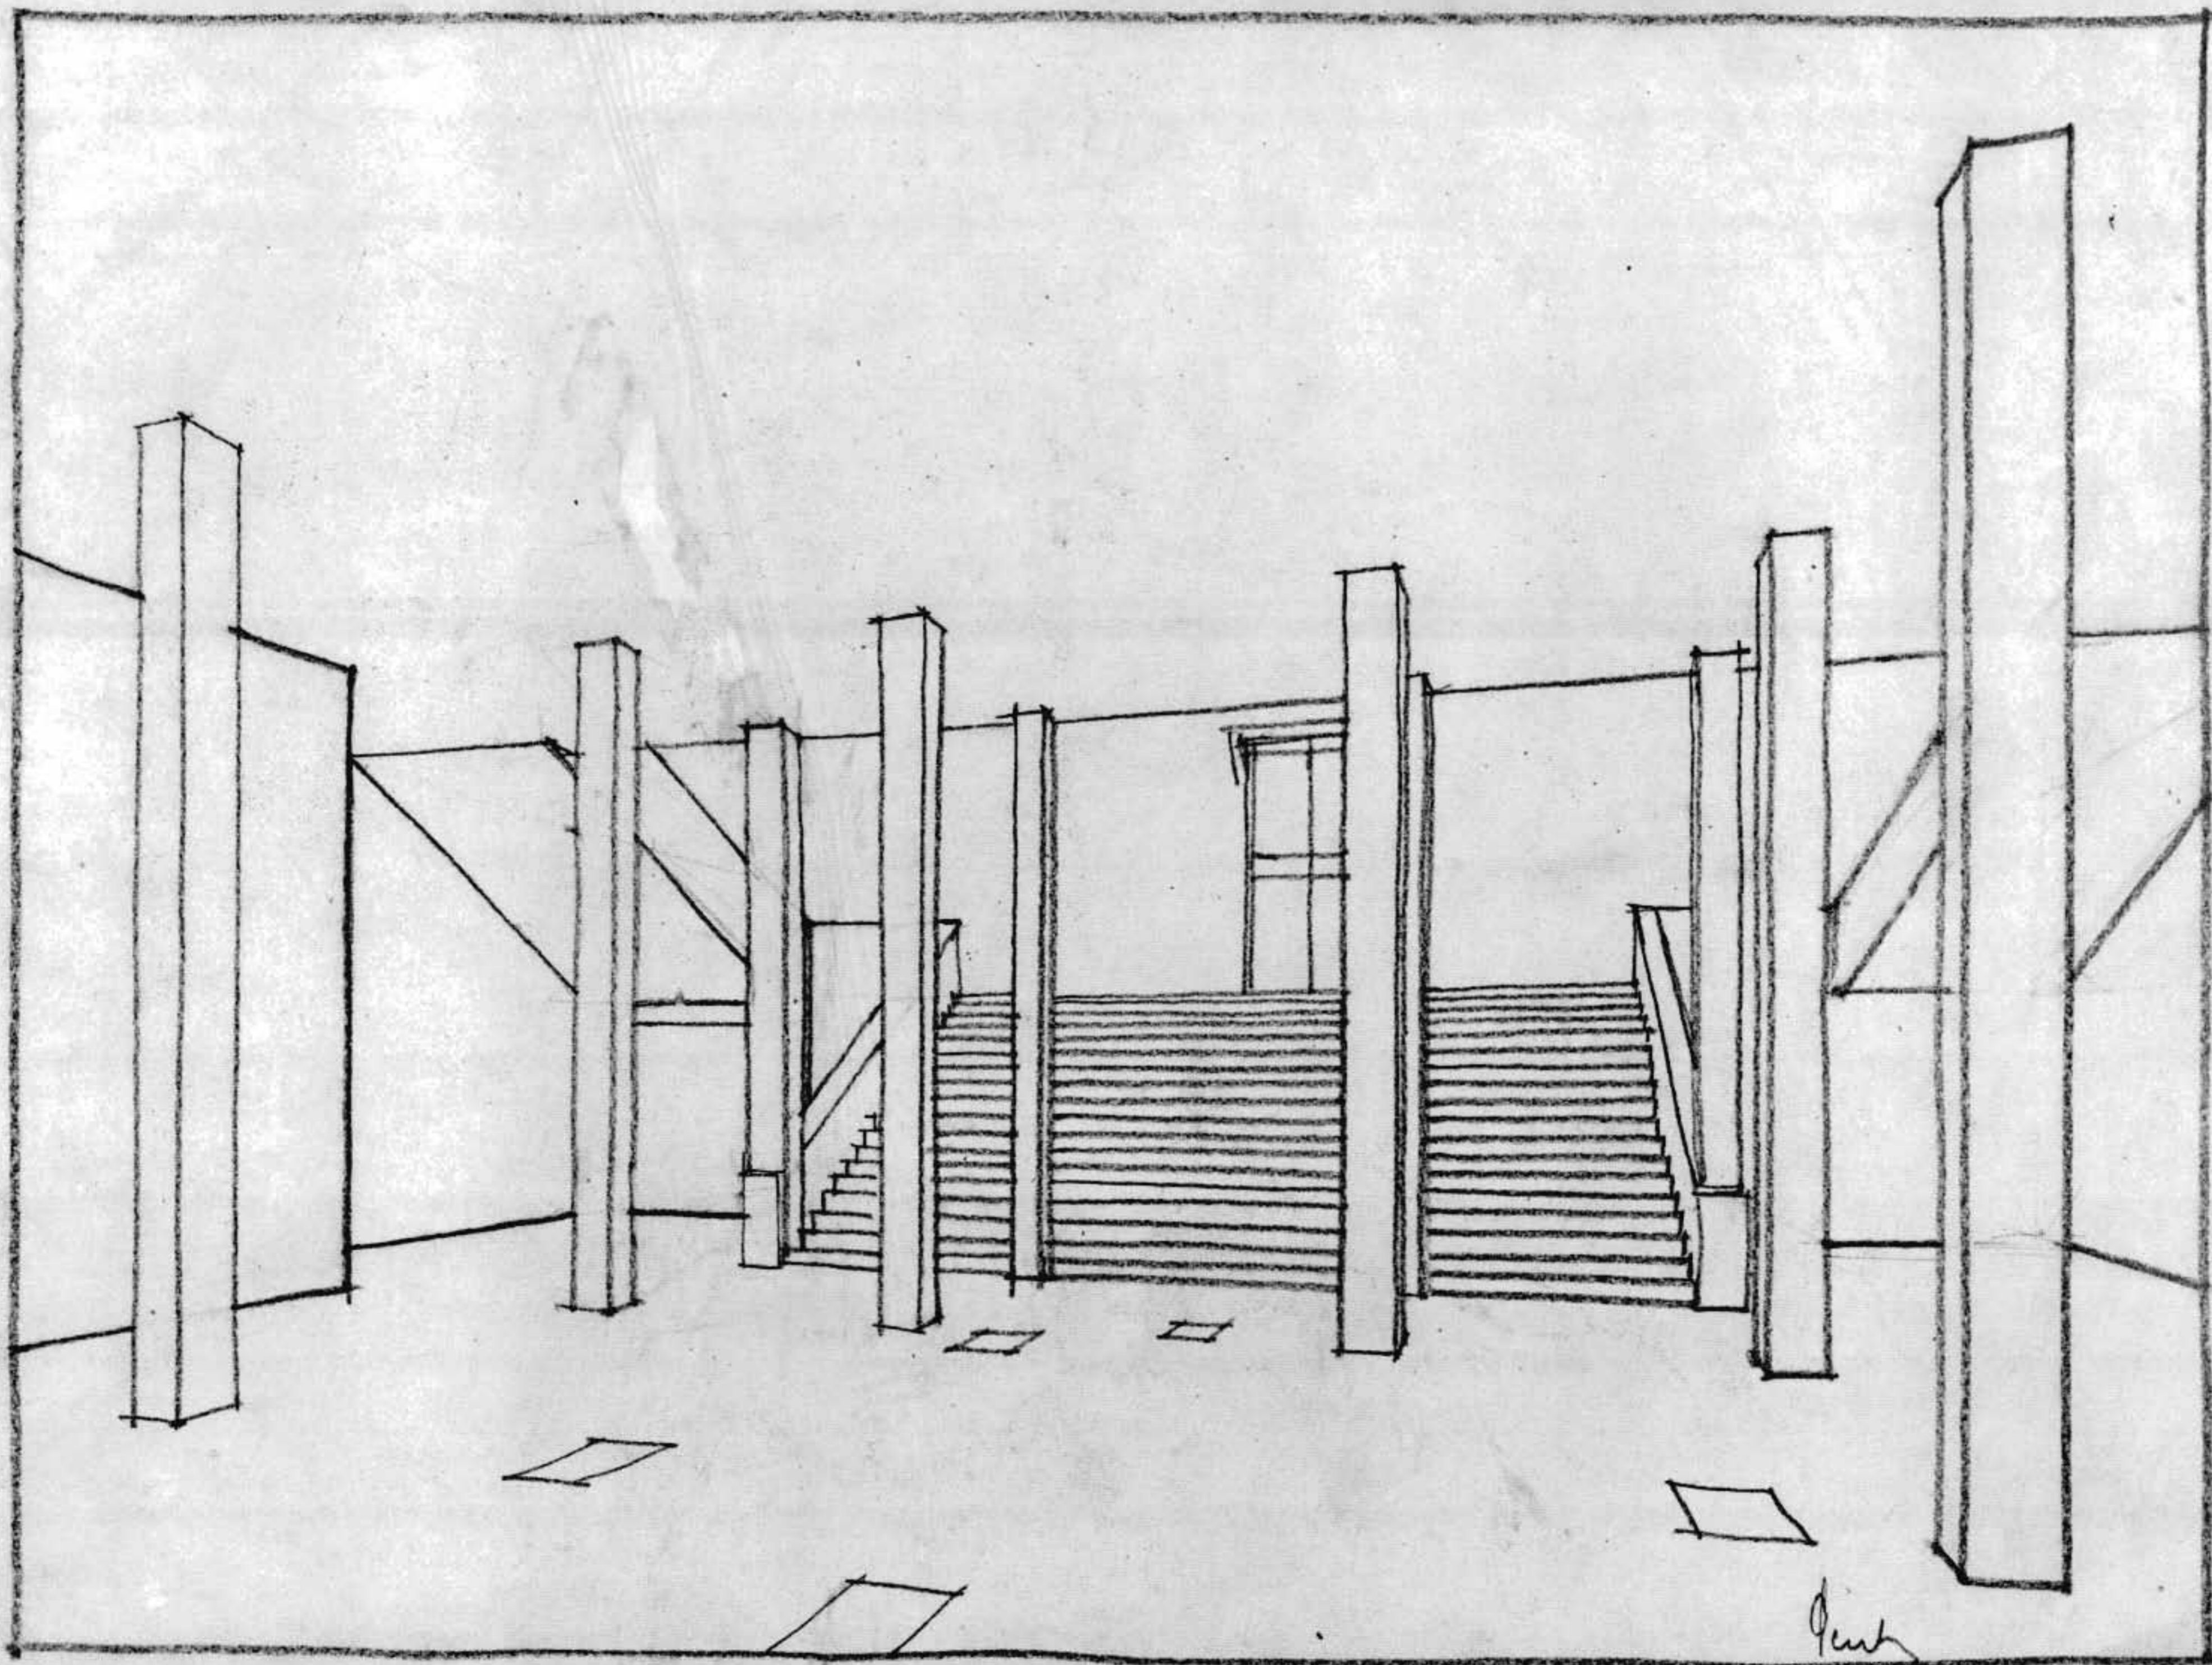


*Peutz*



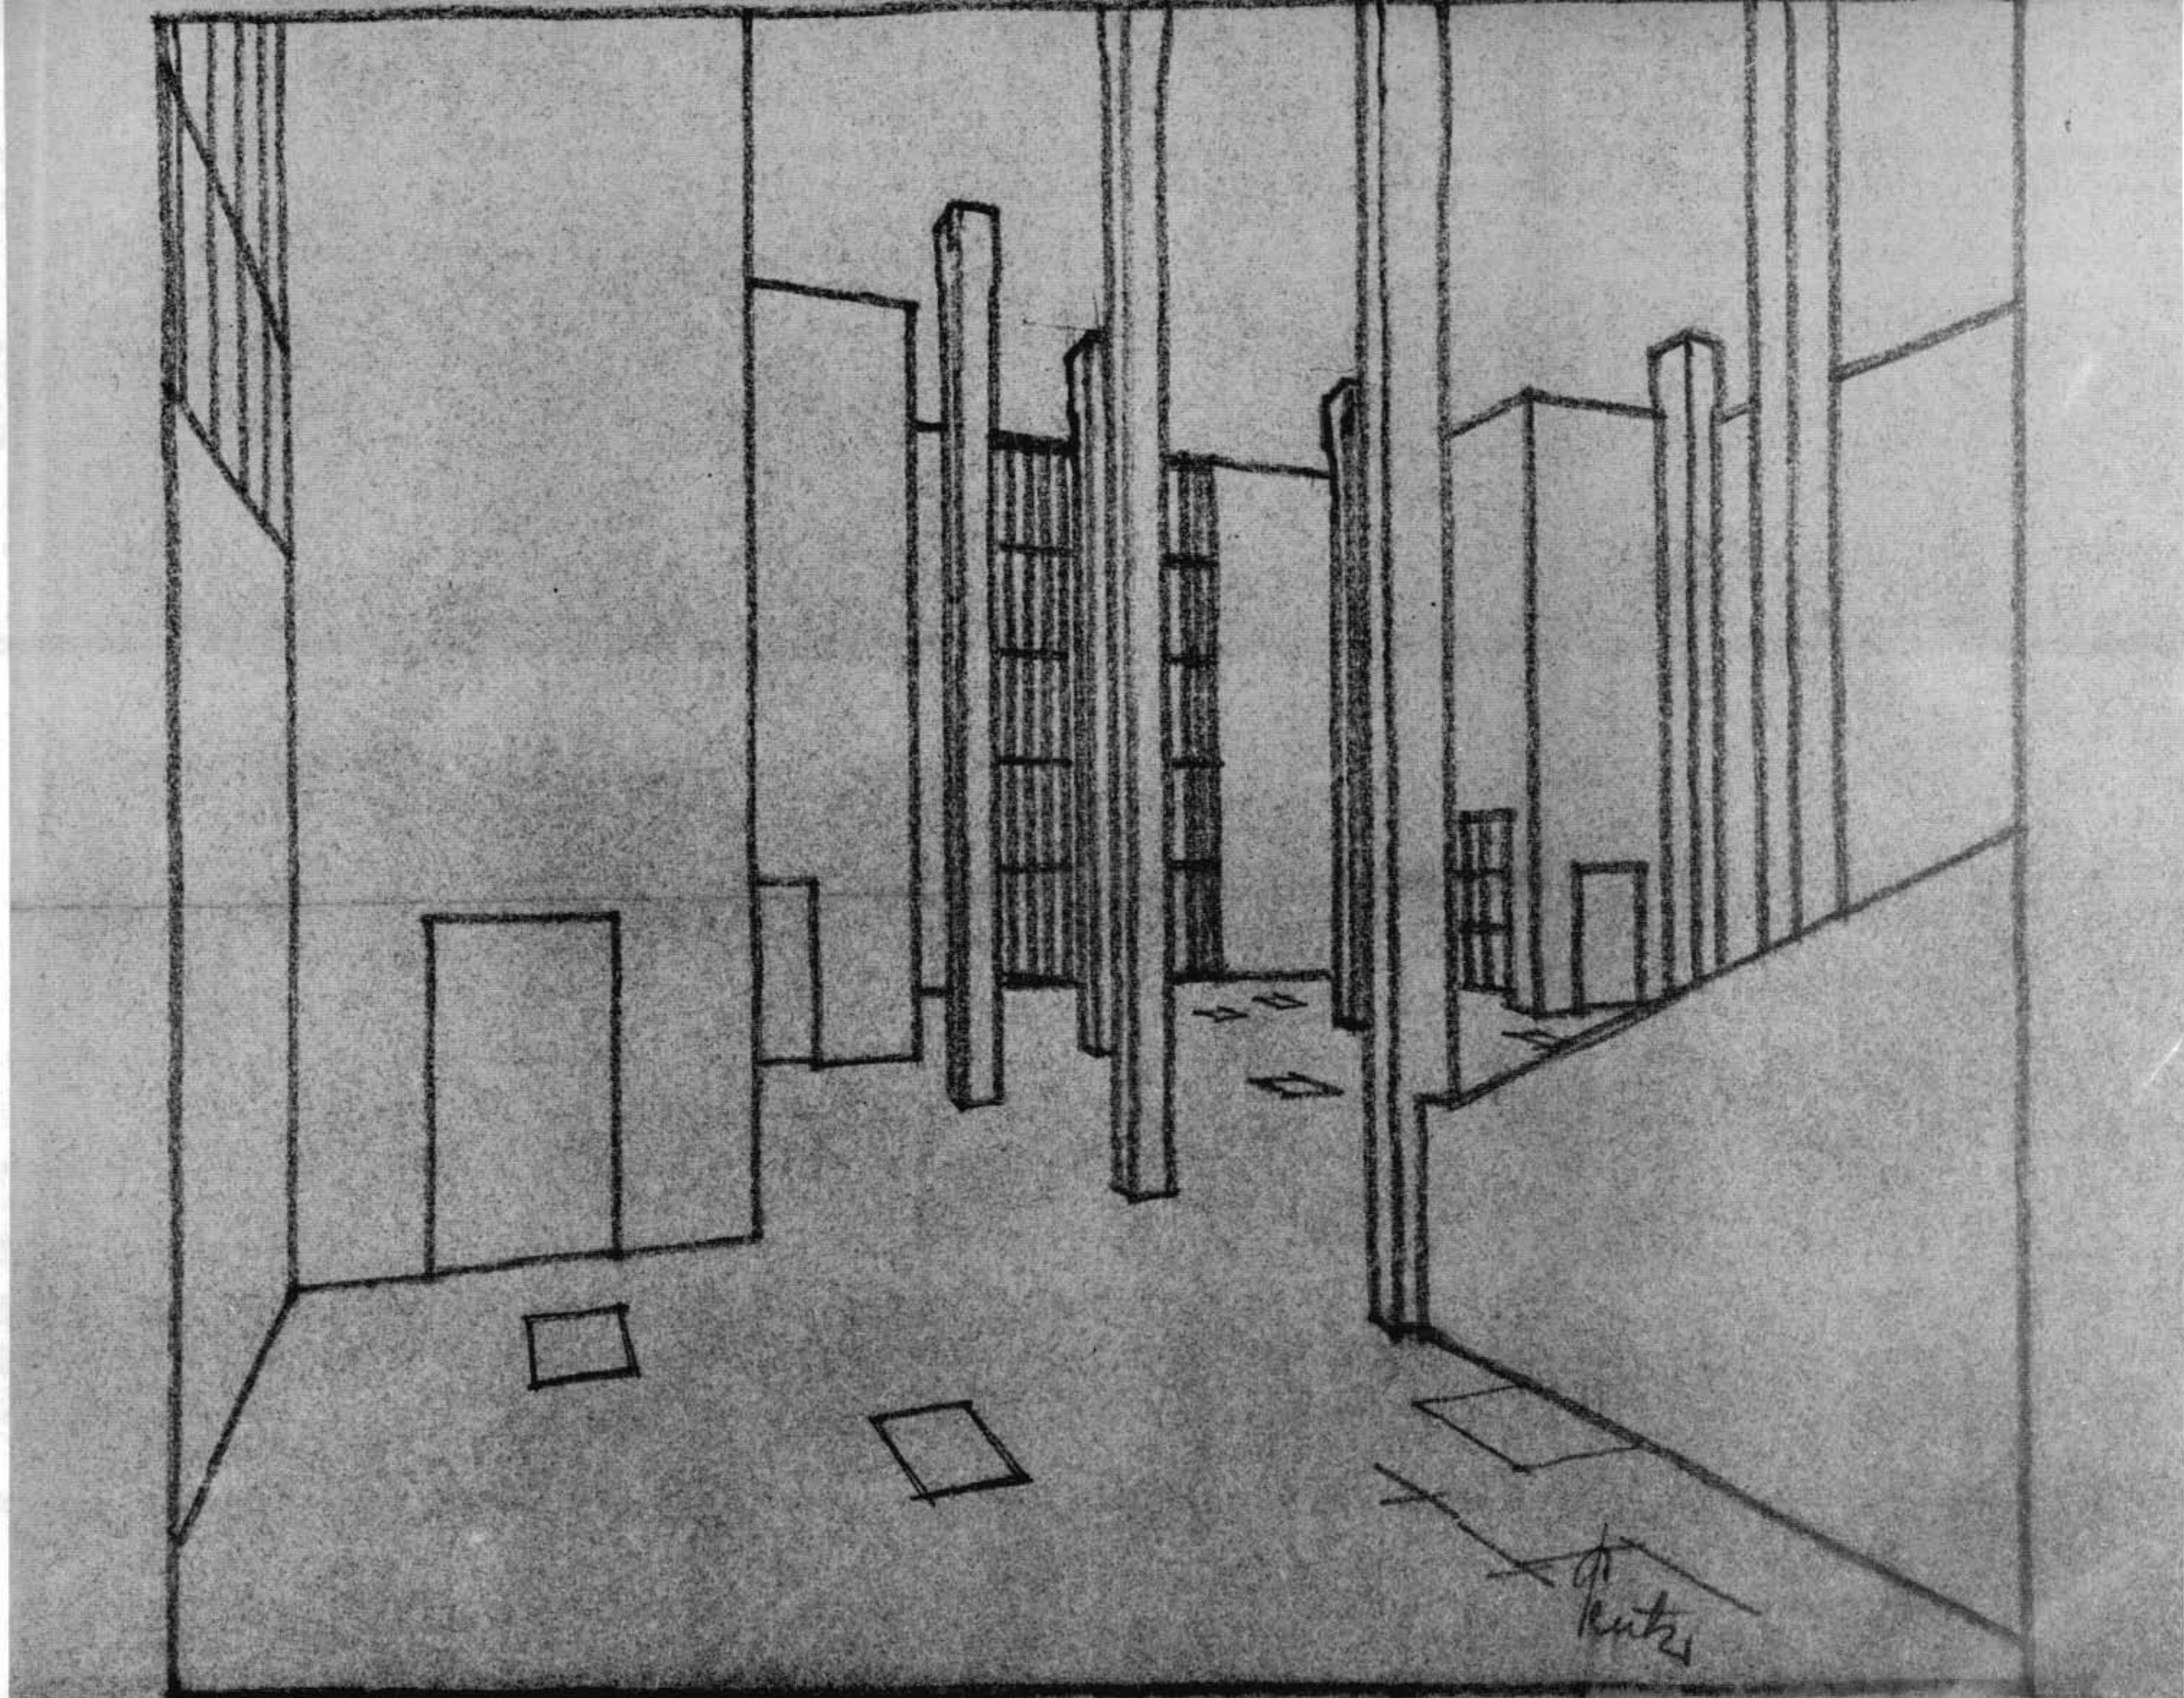


*Peutz*



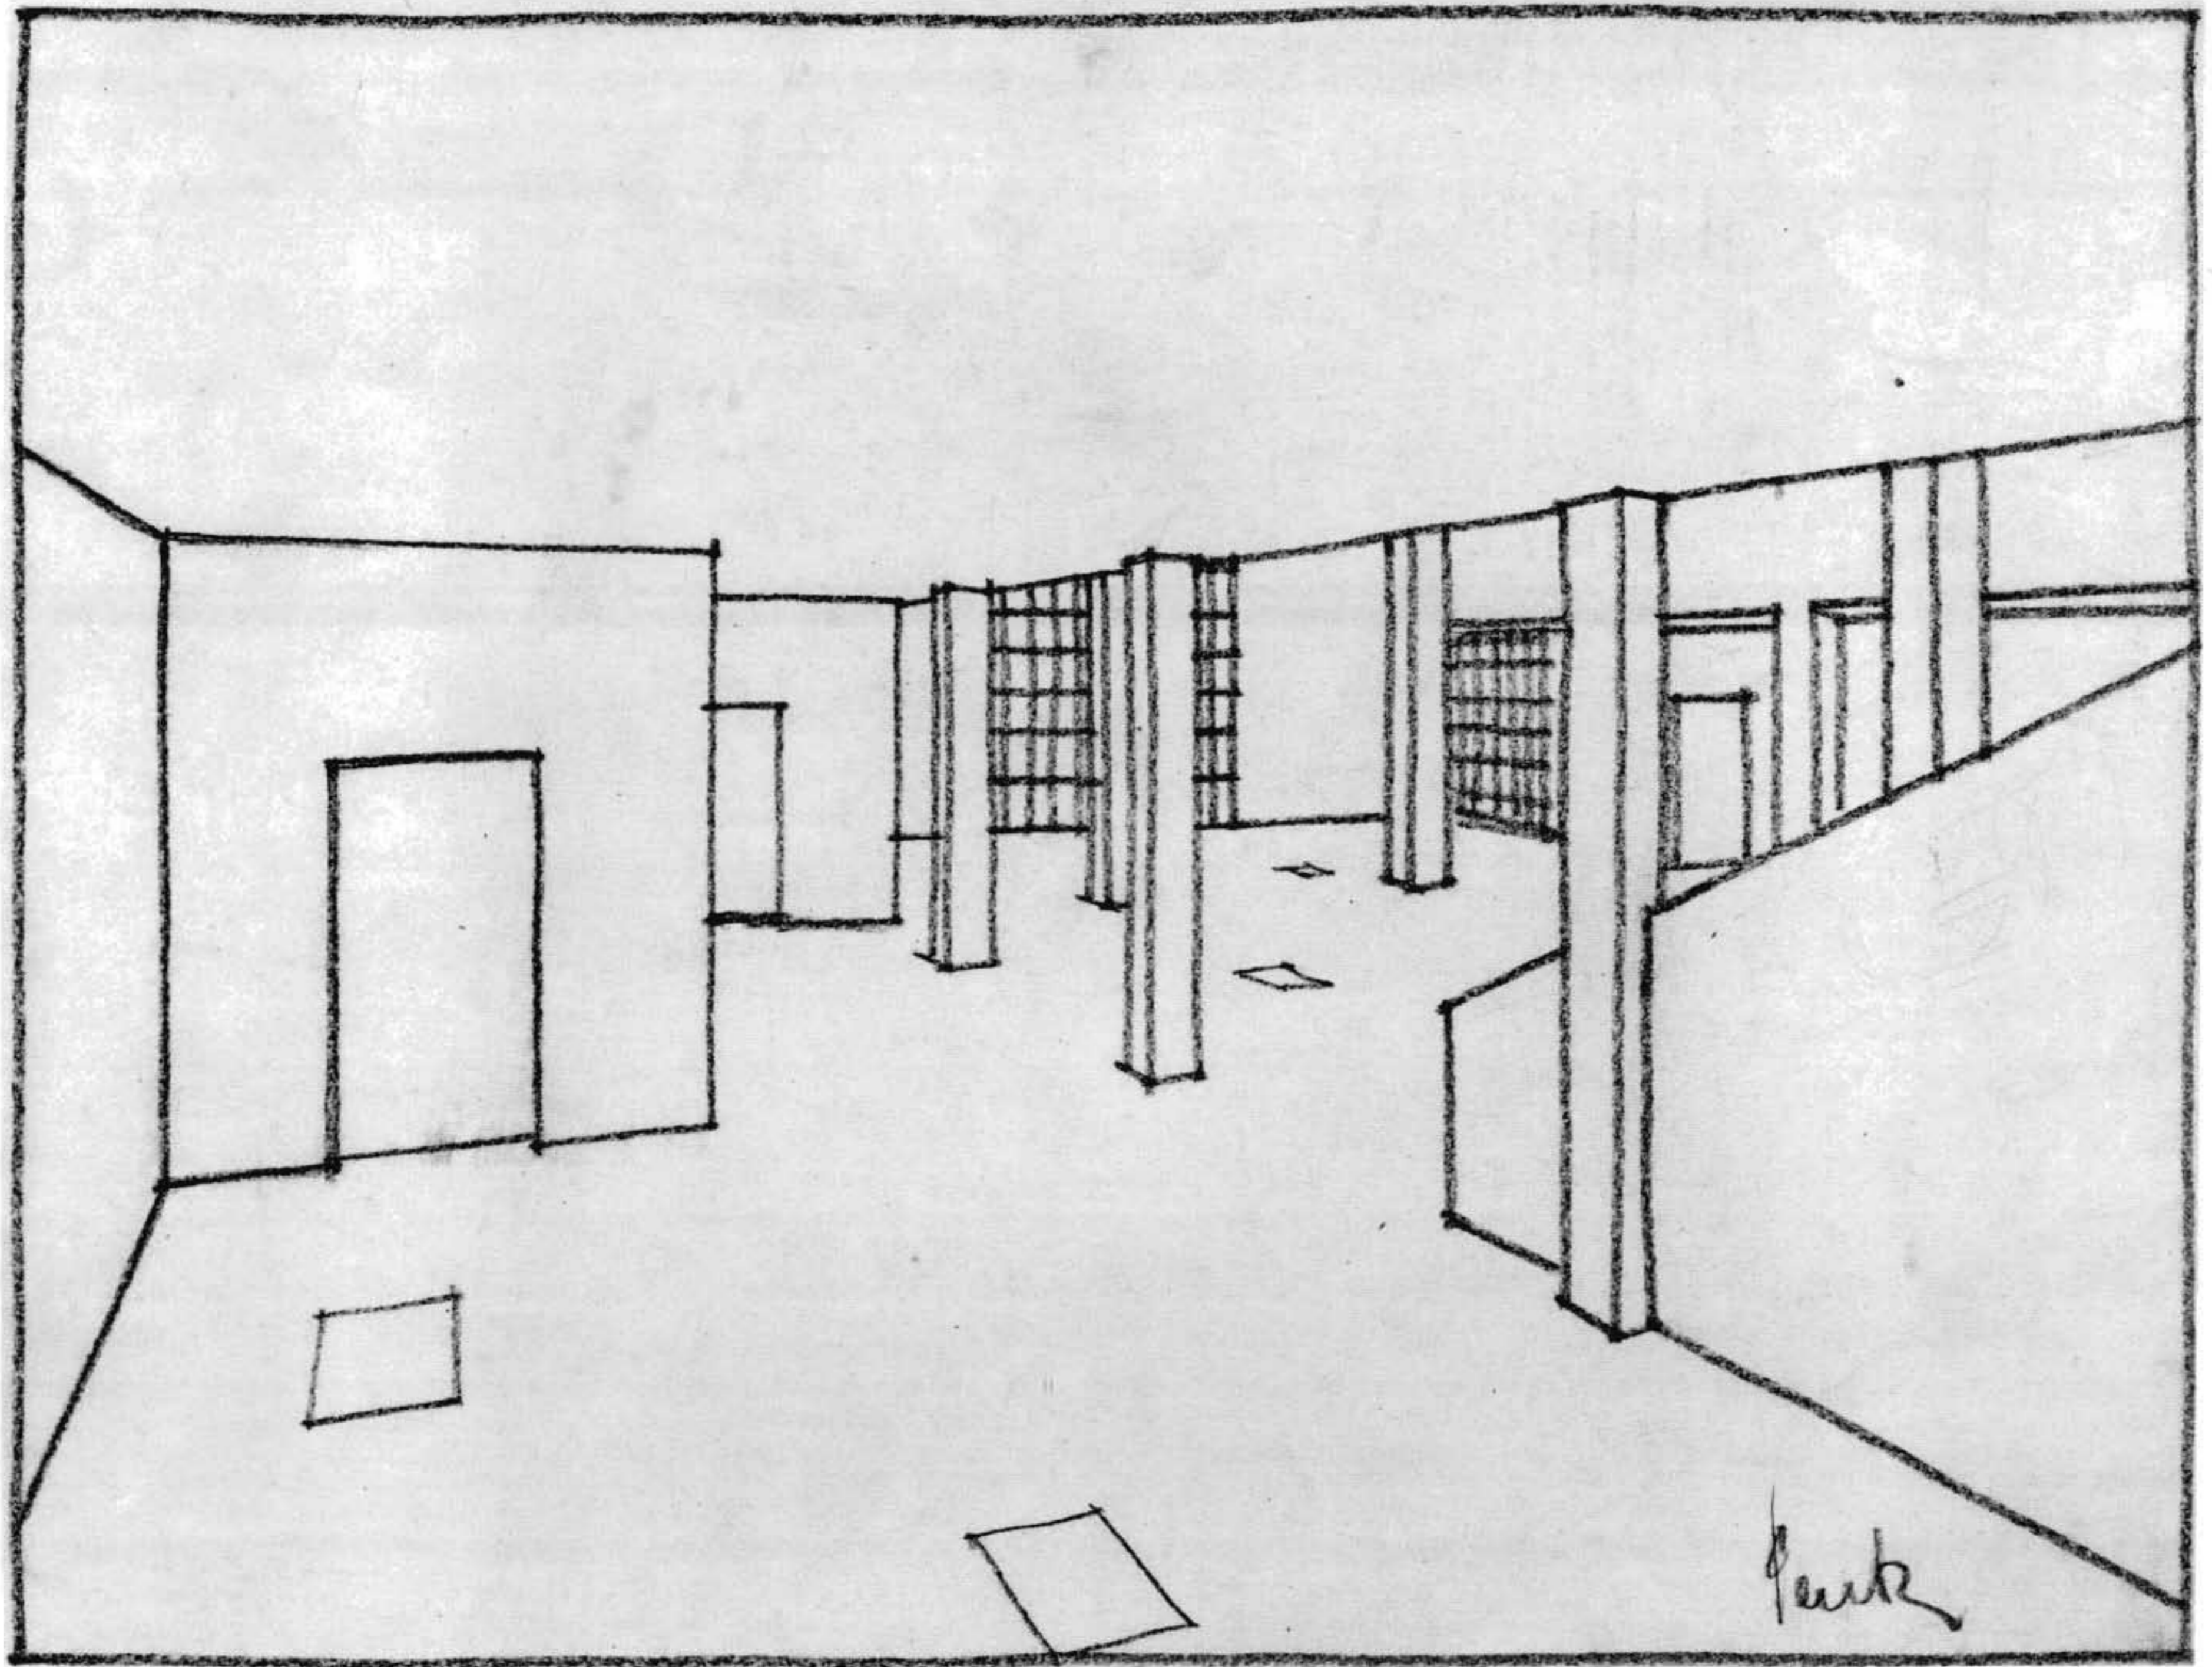


Peutz




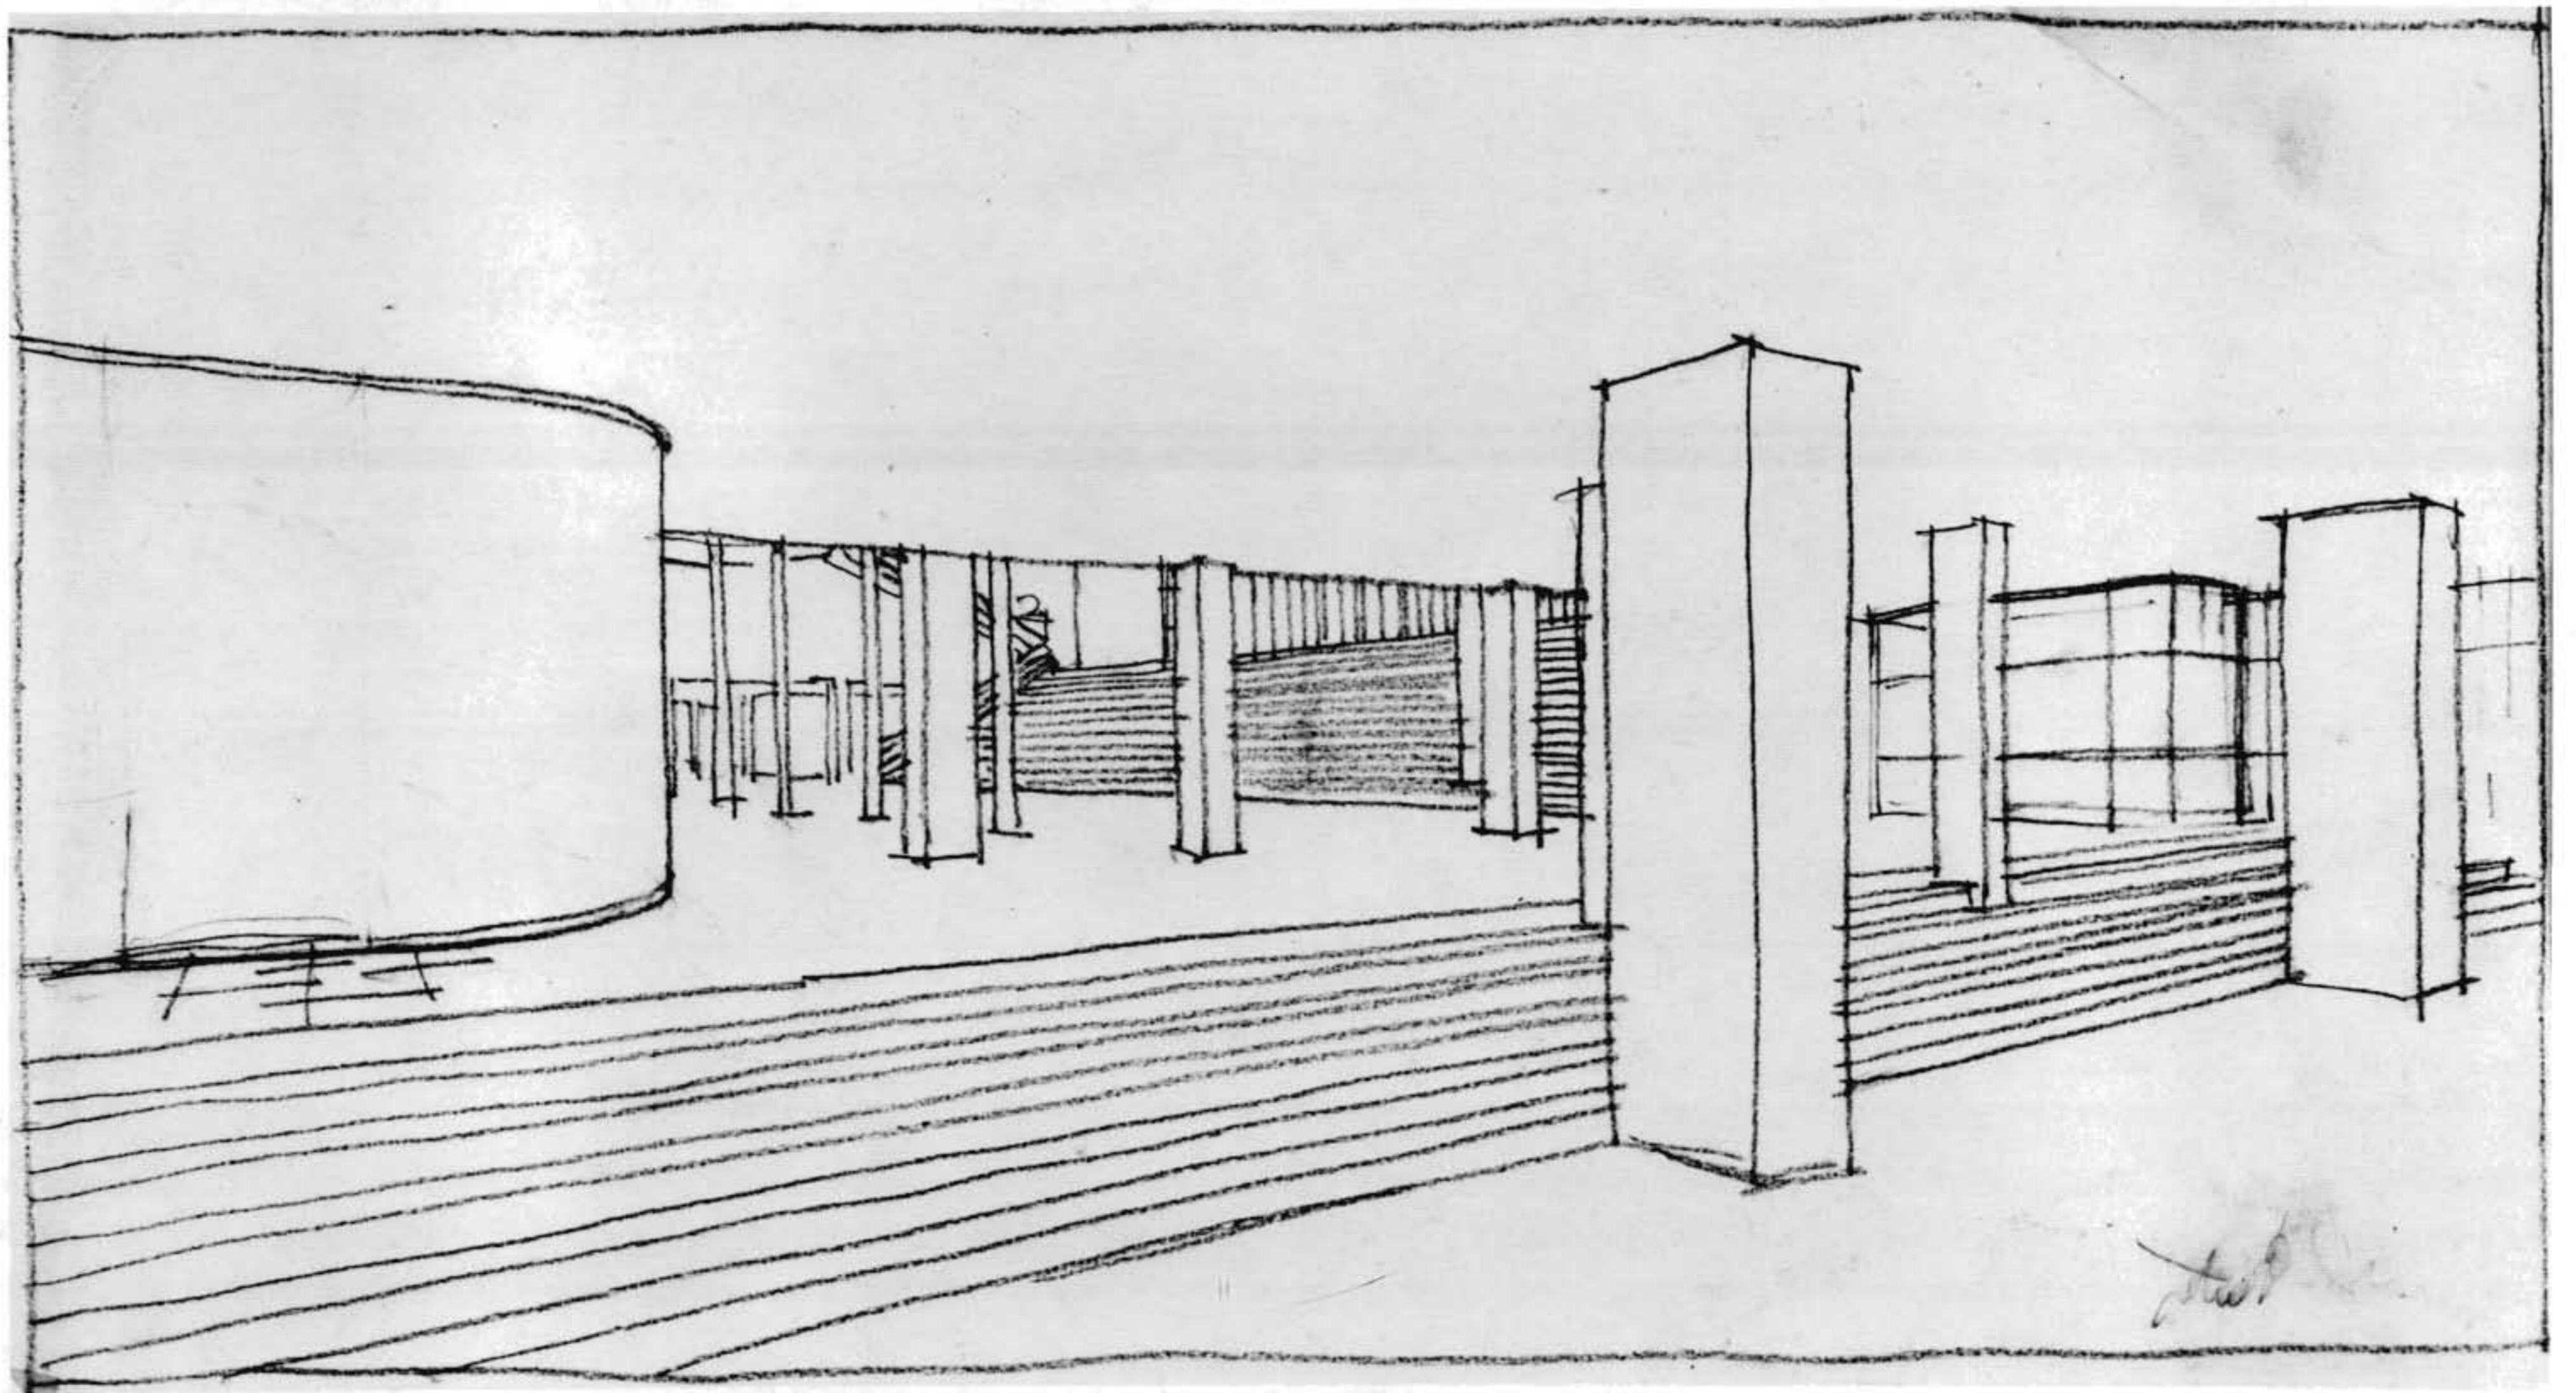



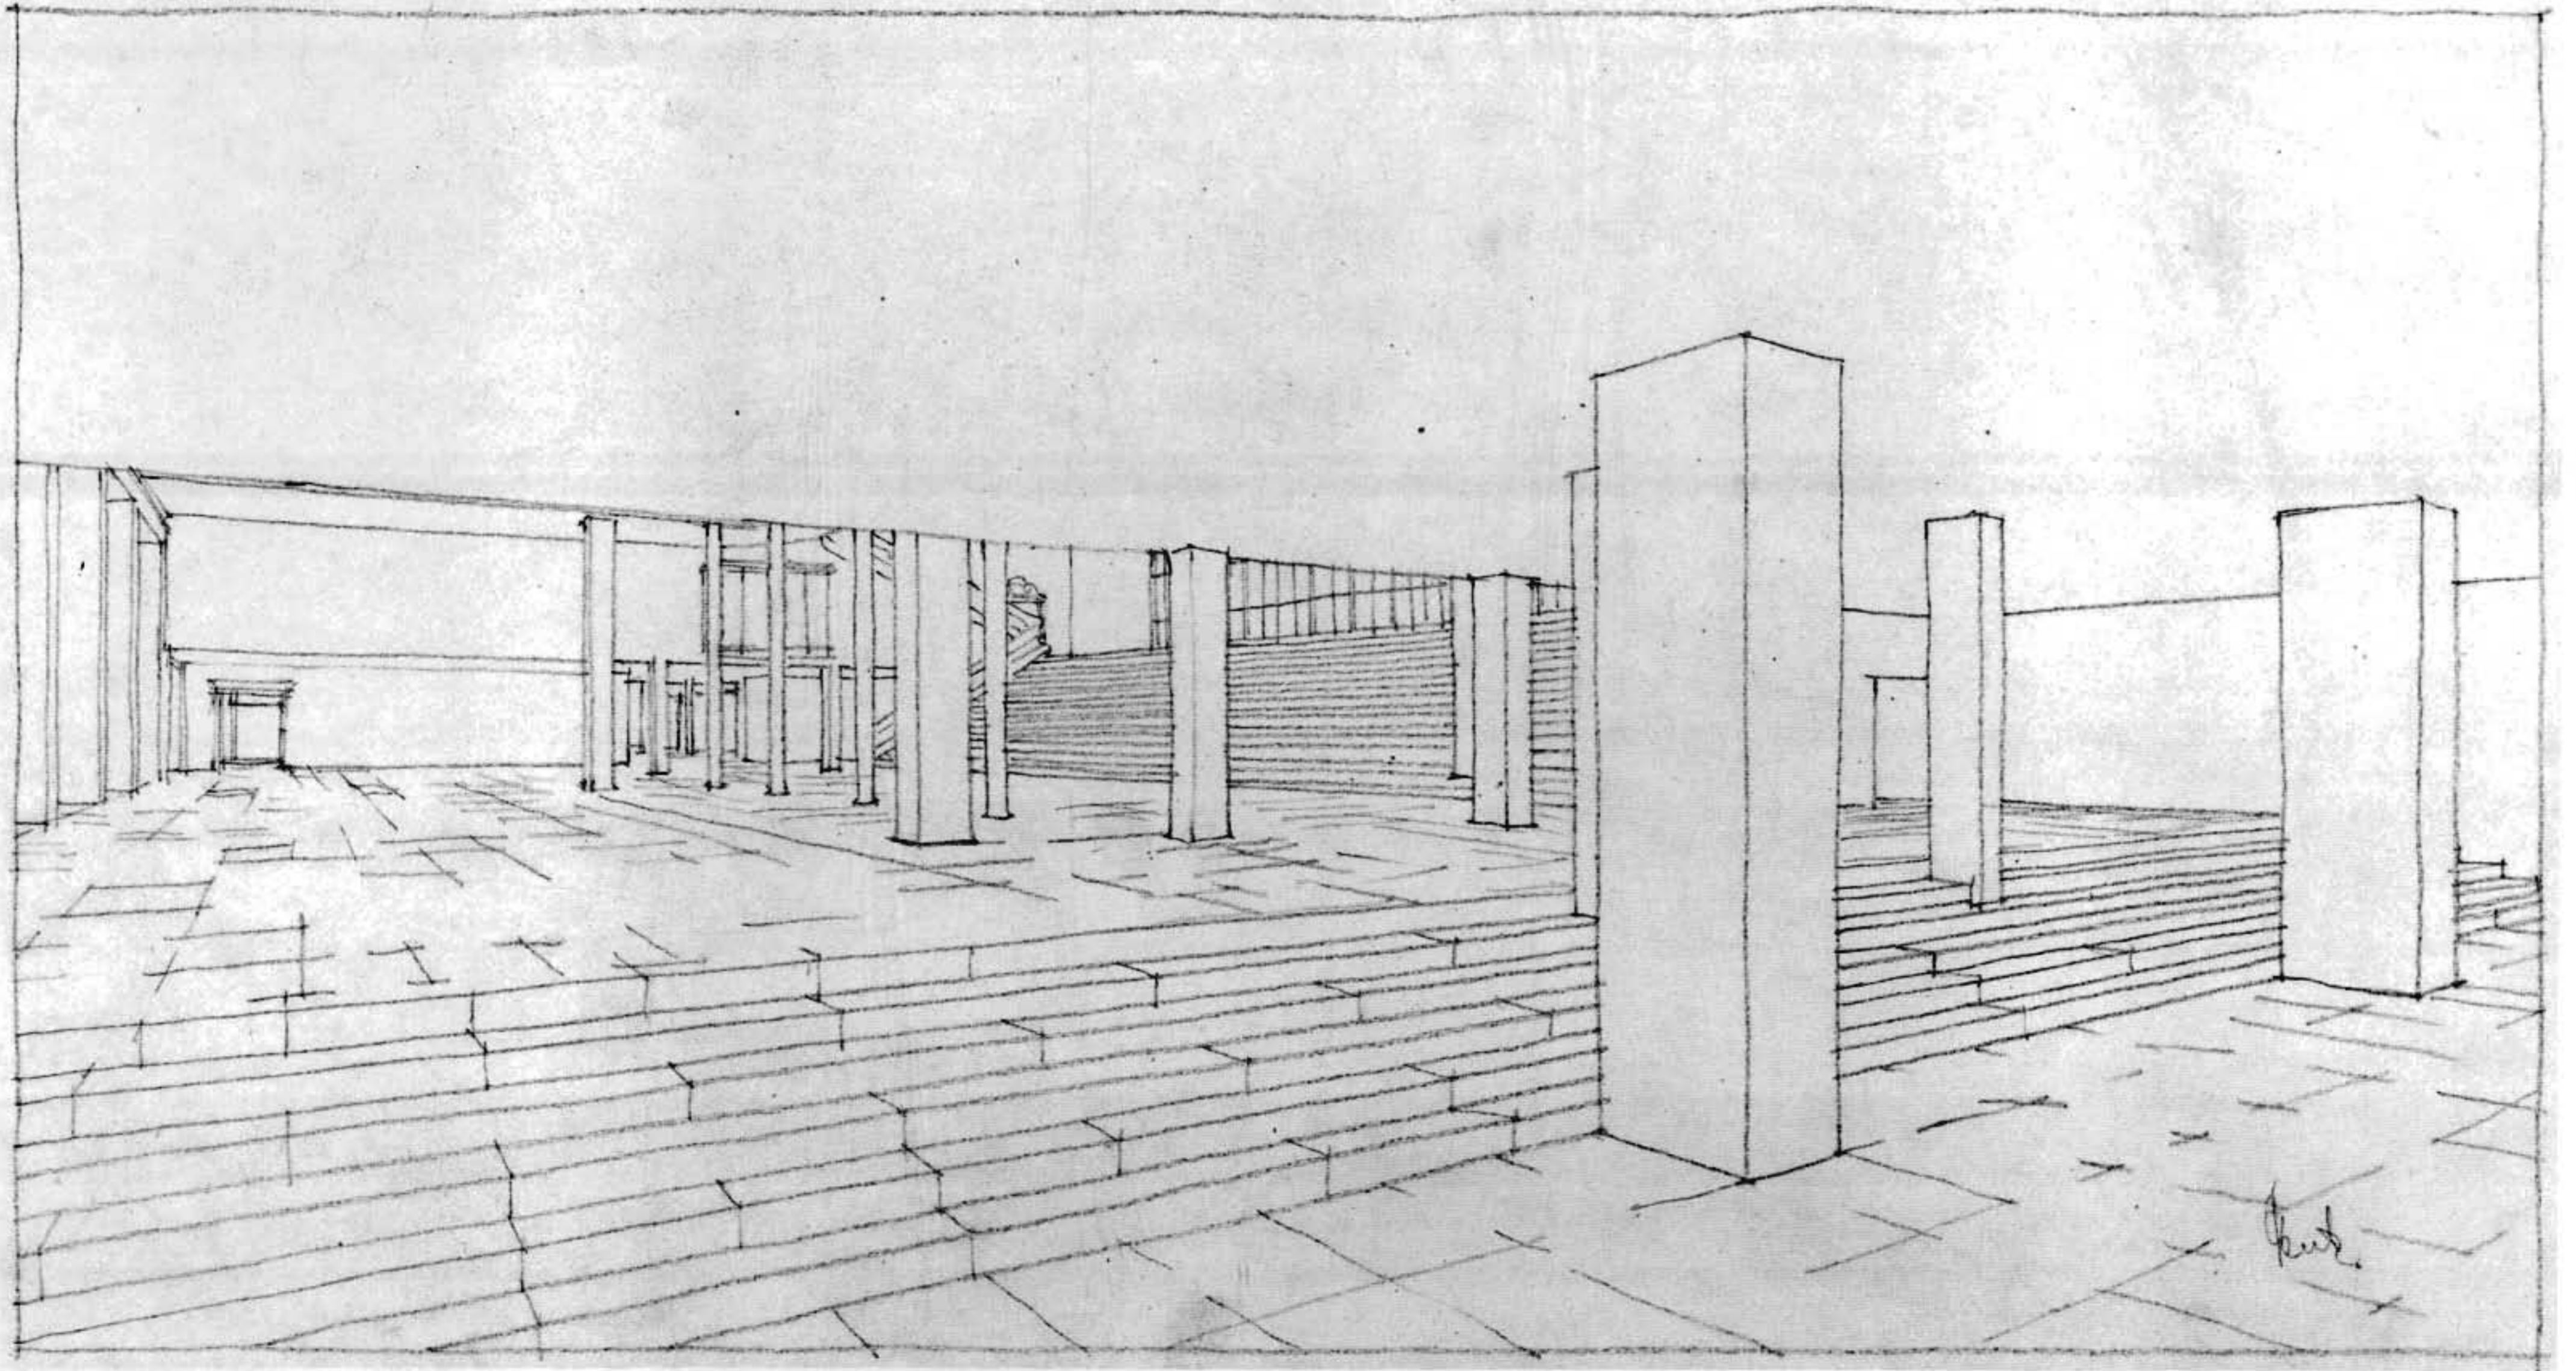




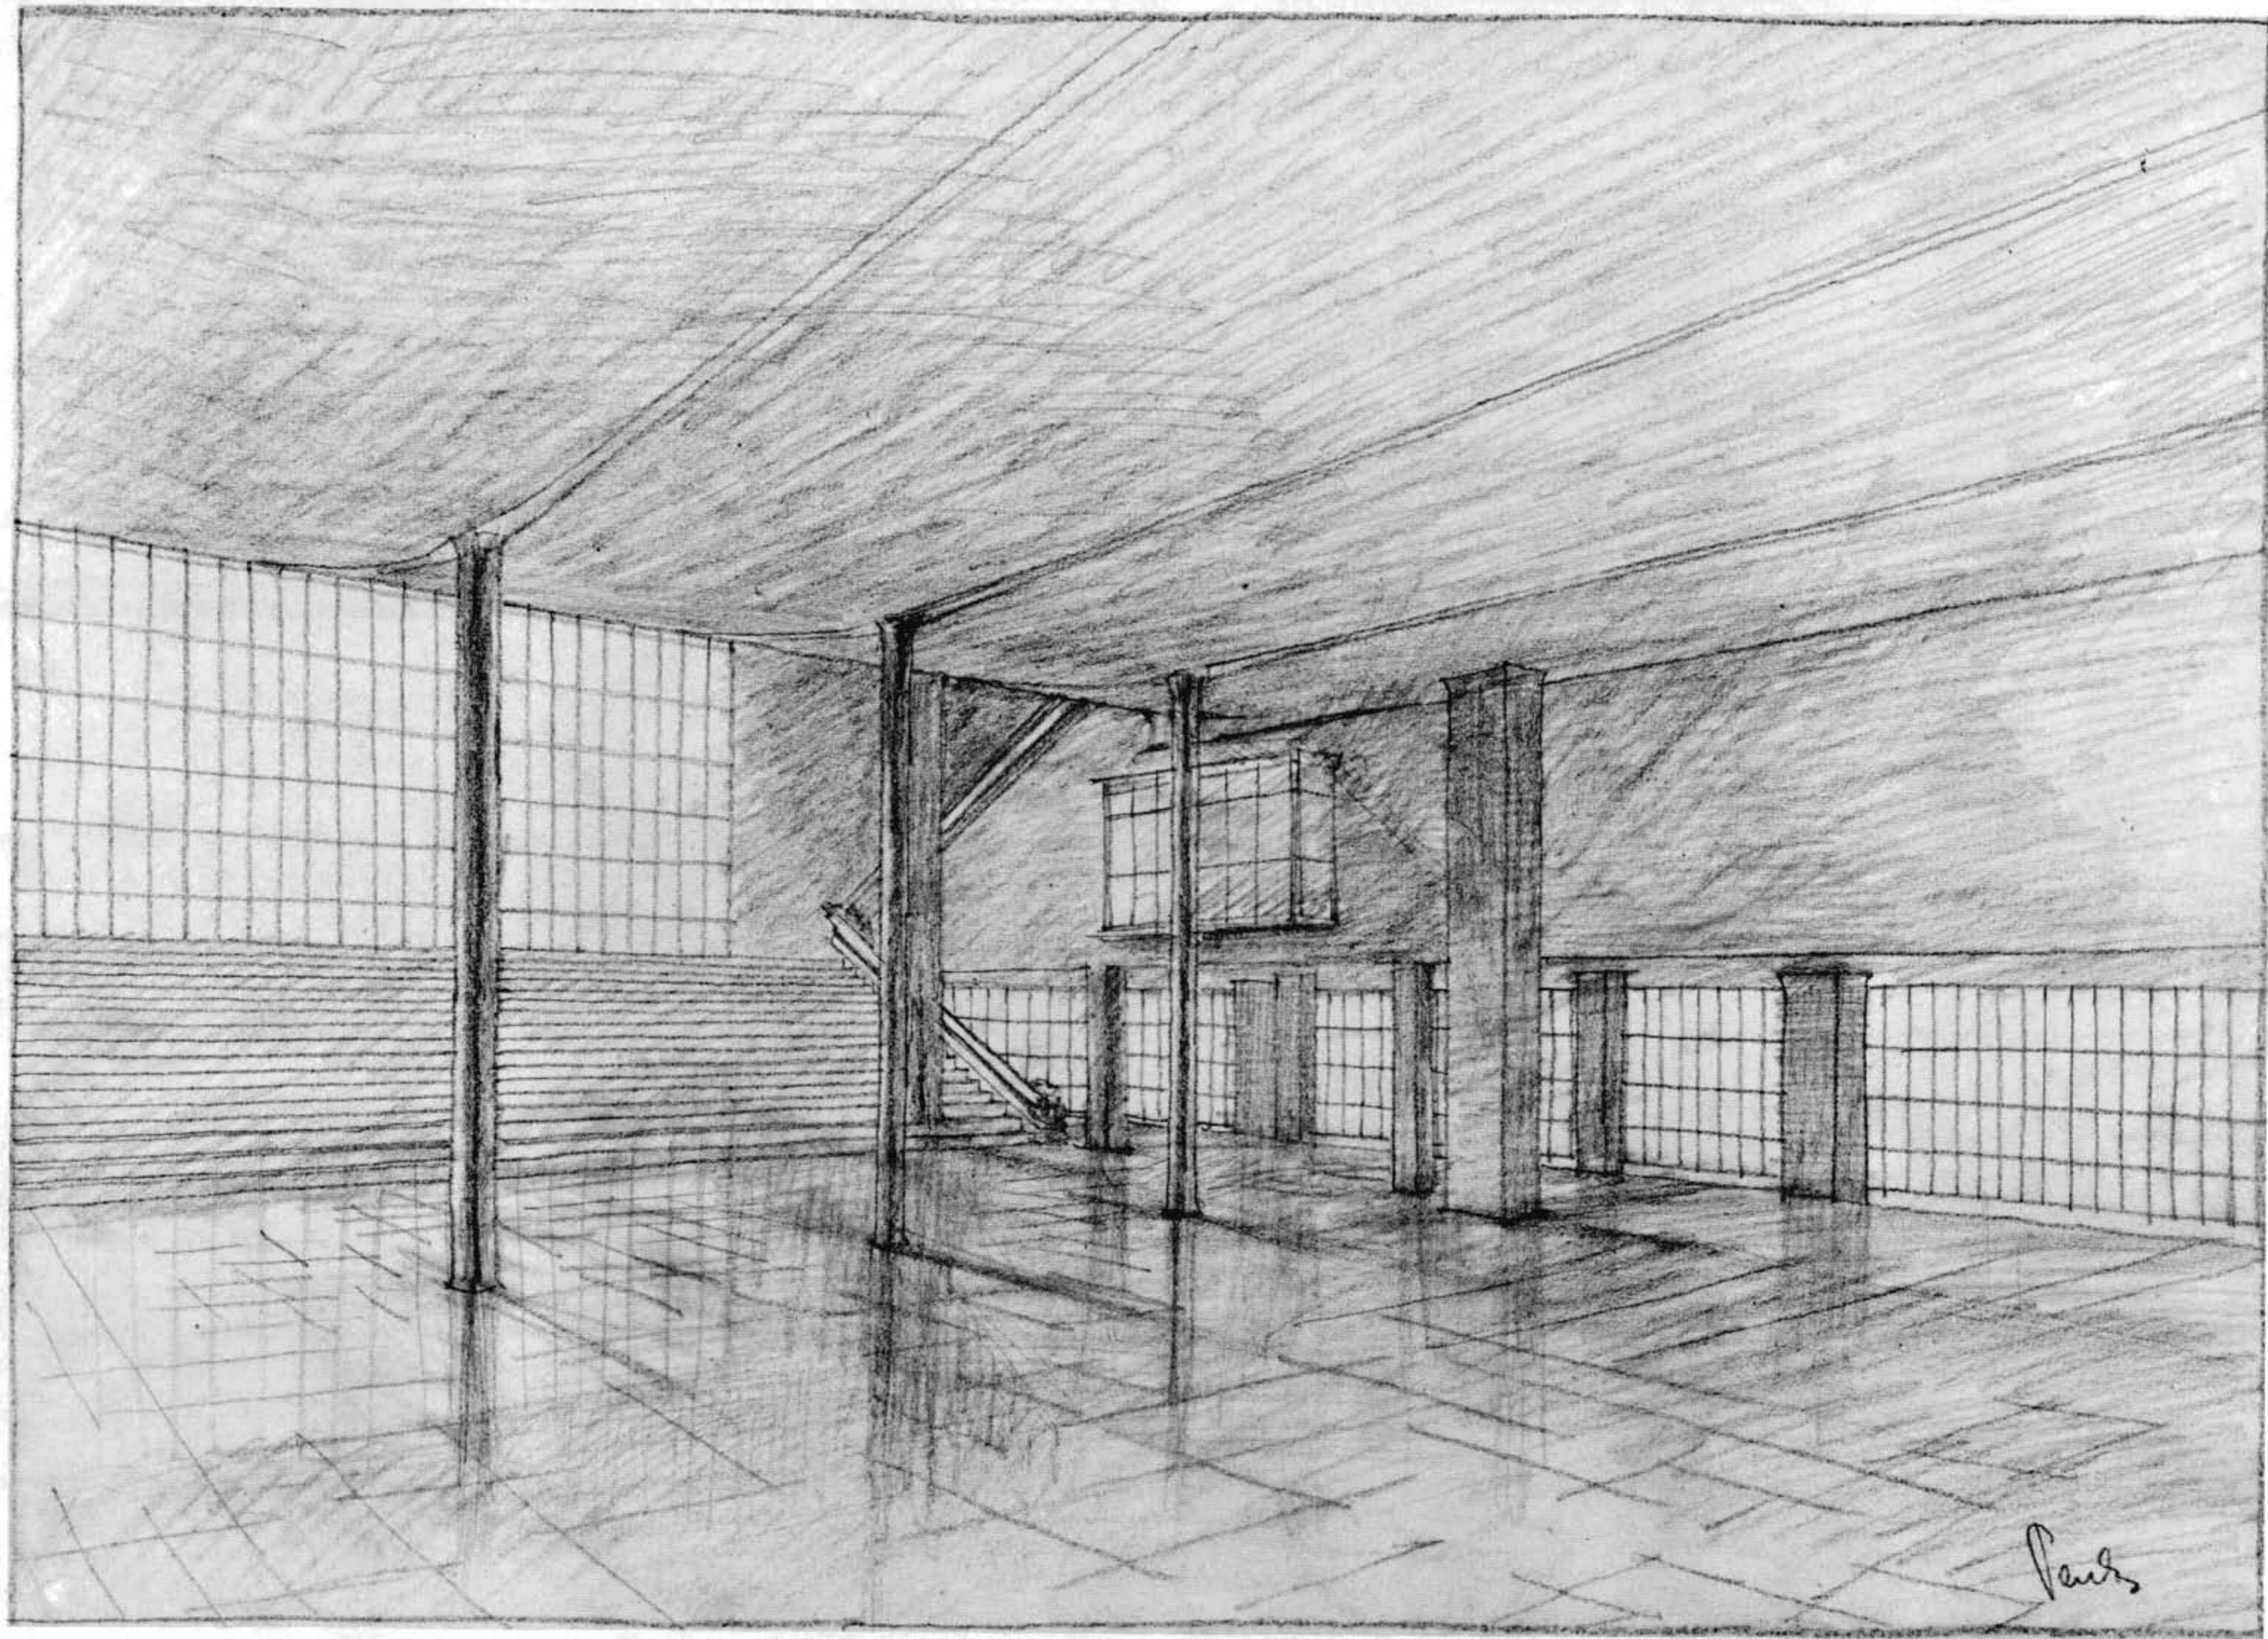


Peutz



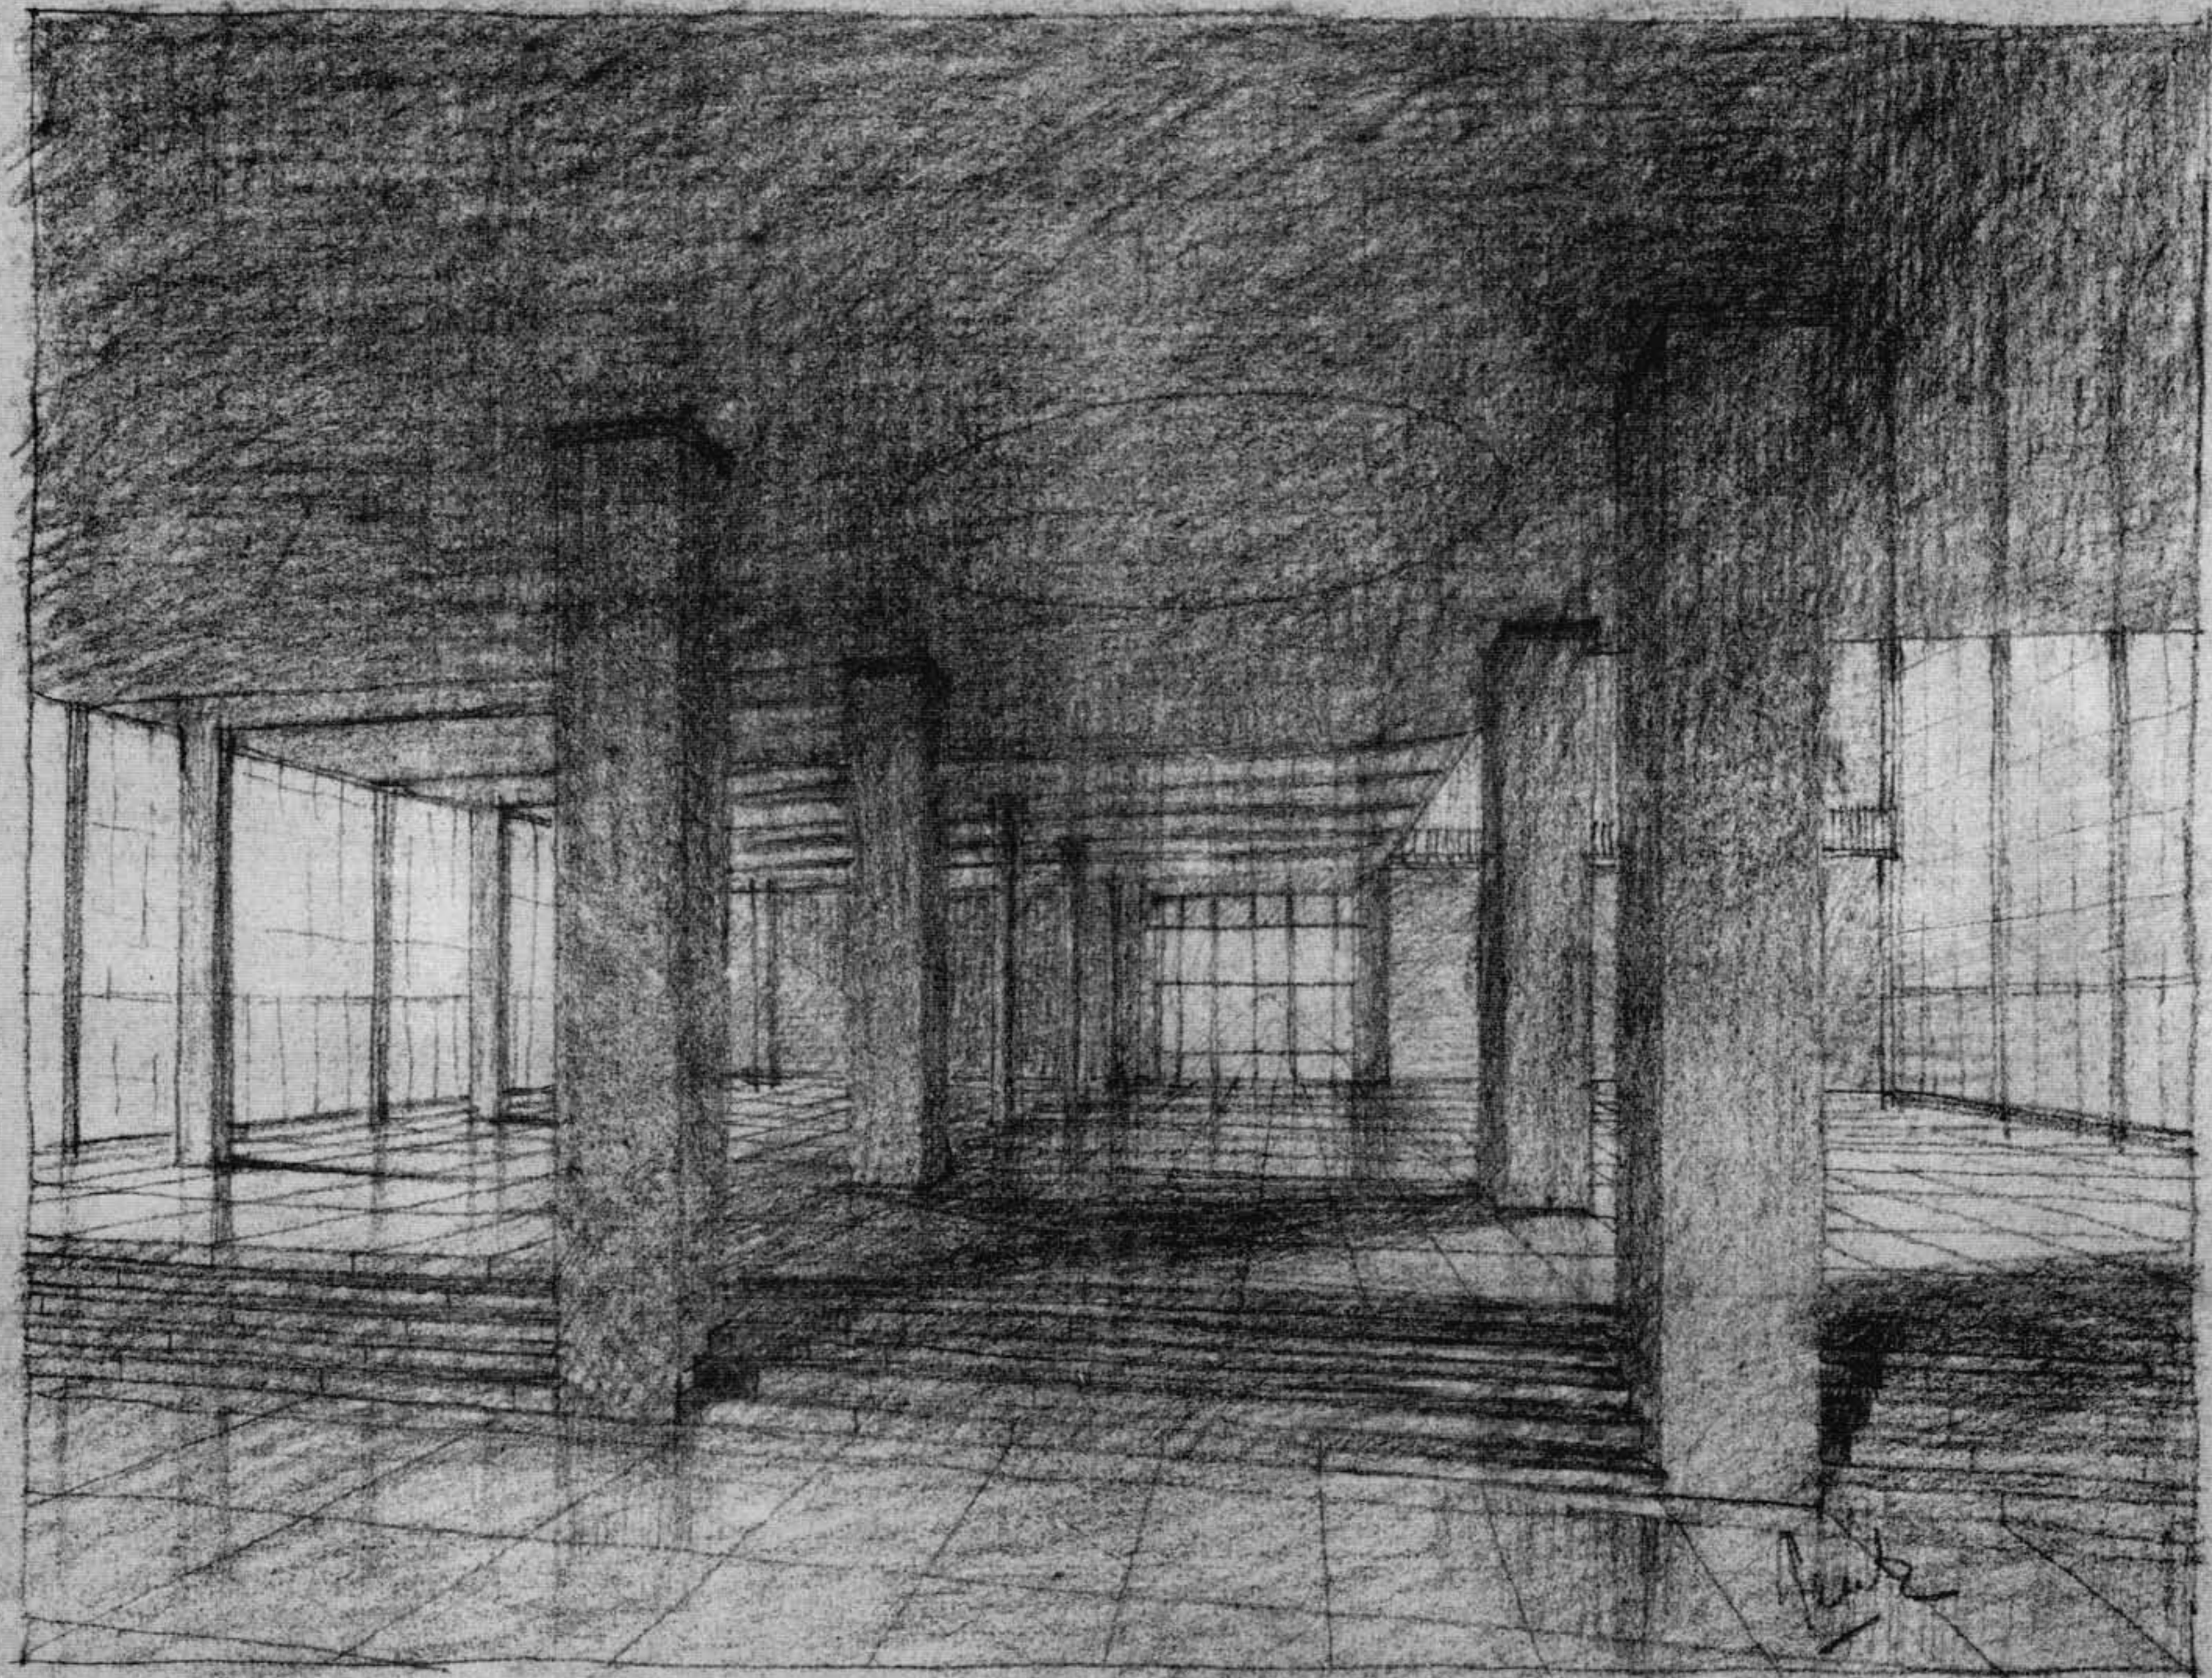


*Peutz*  
35



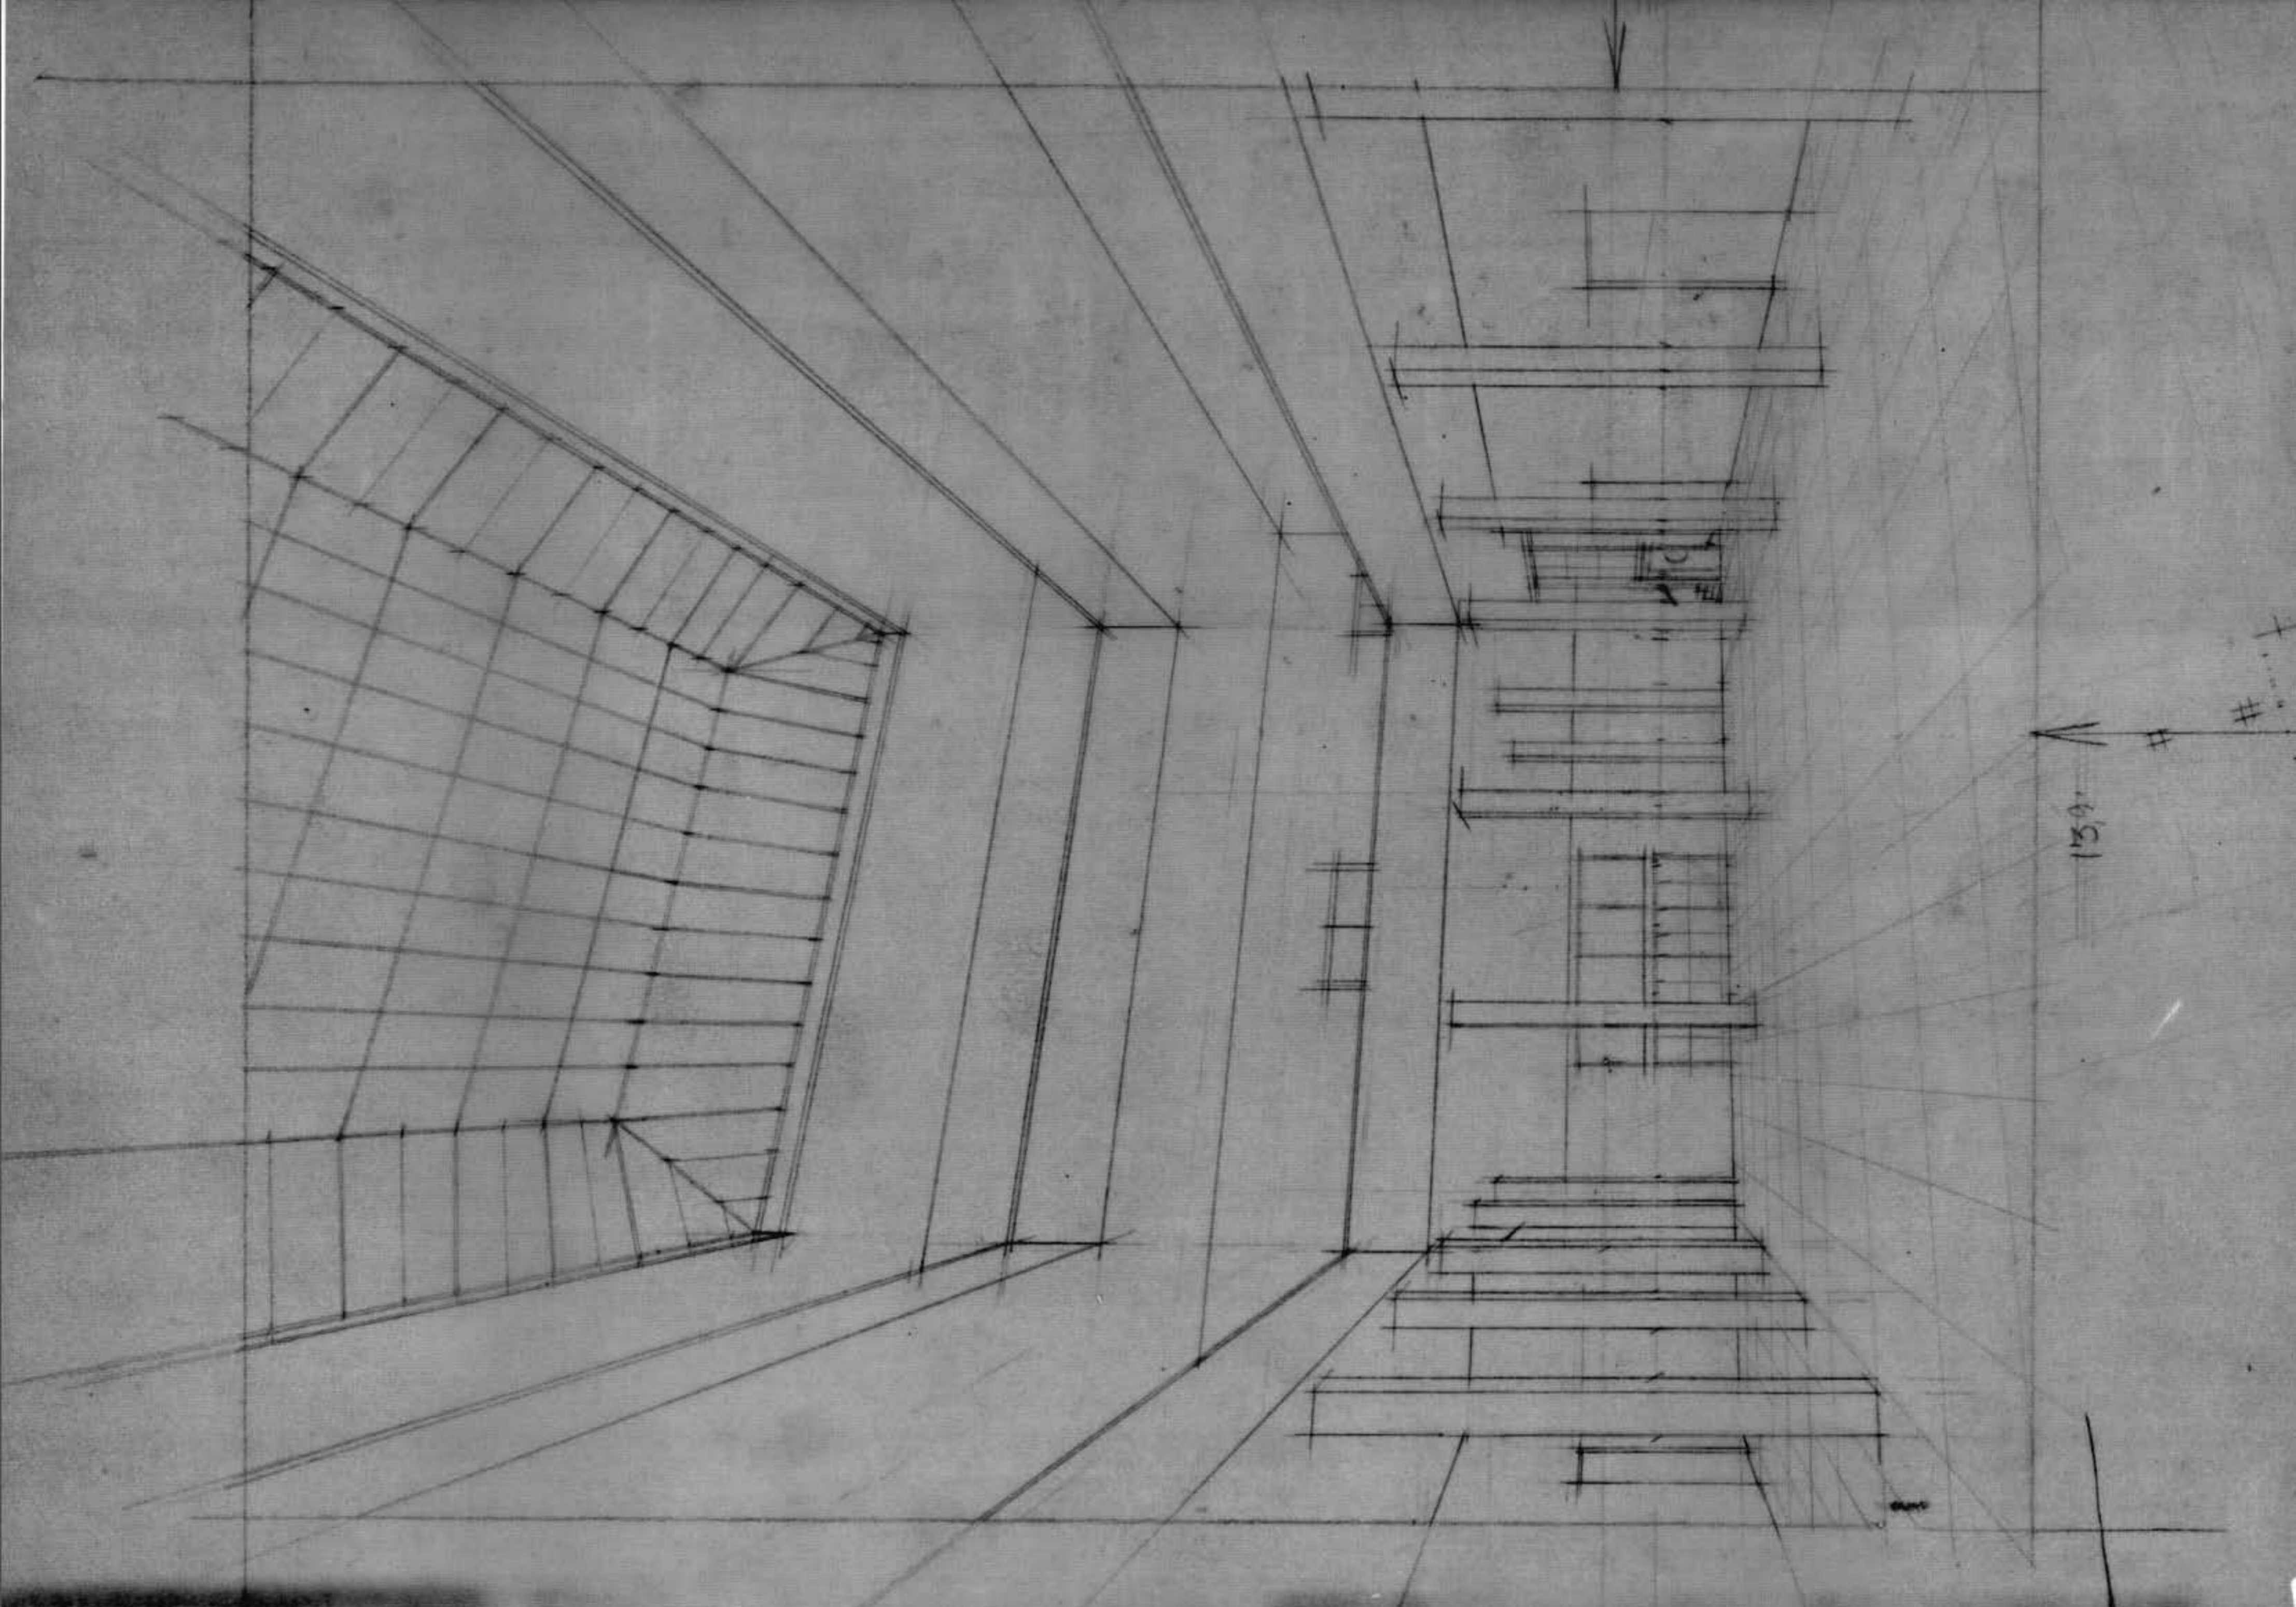




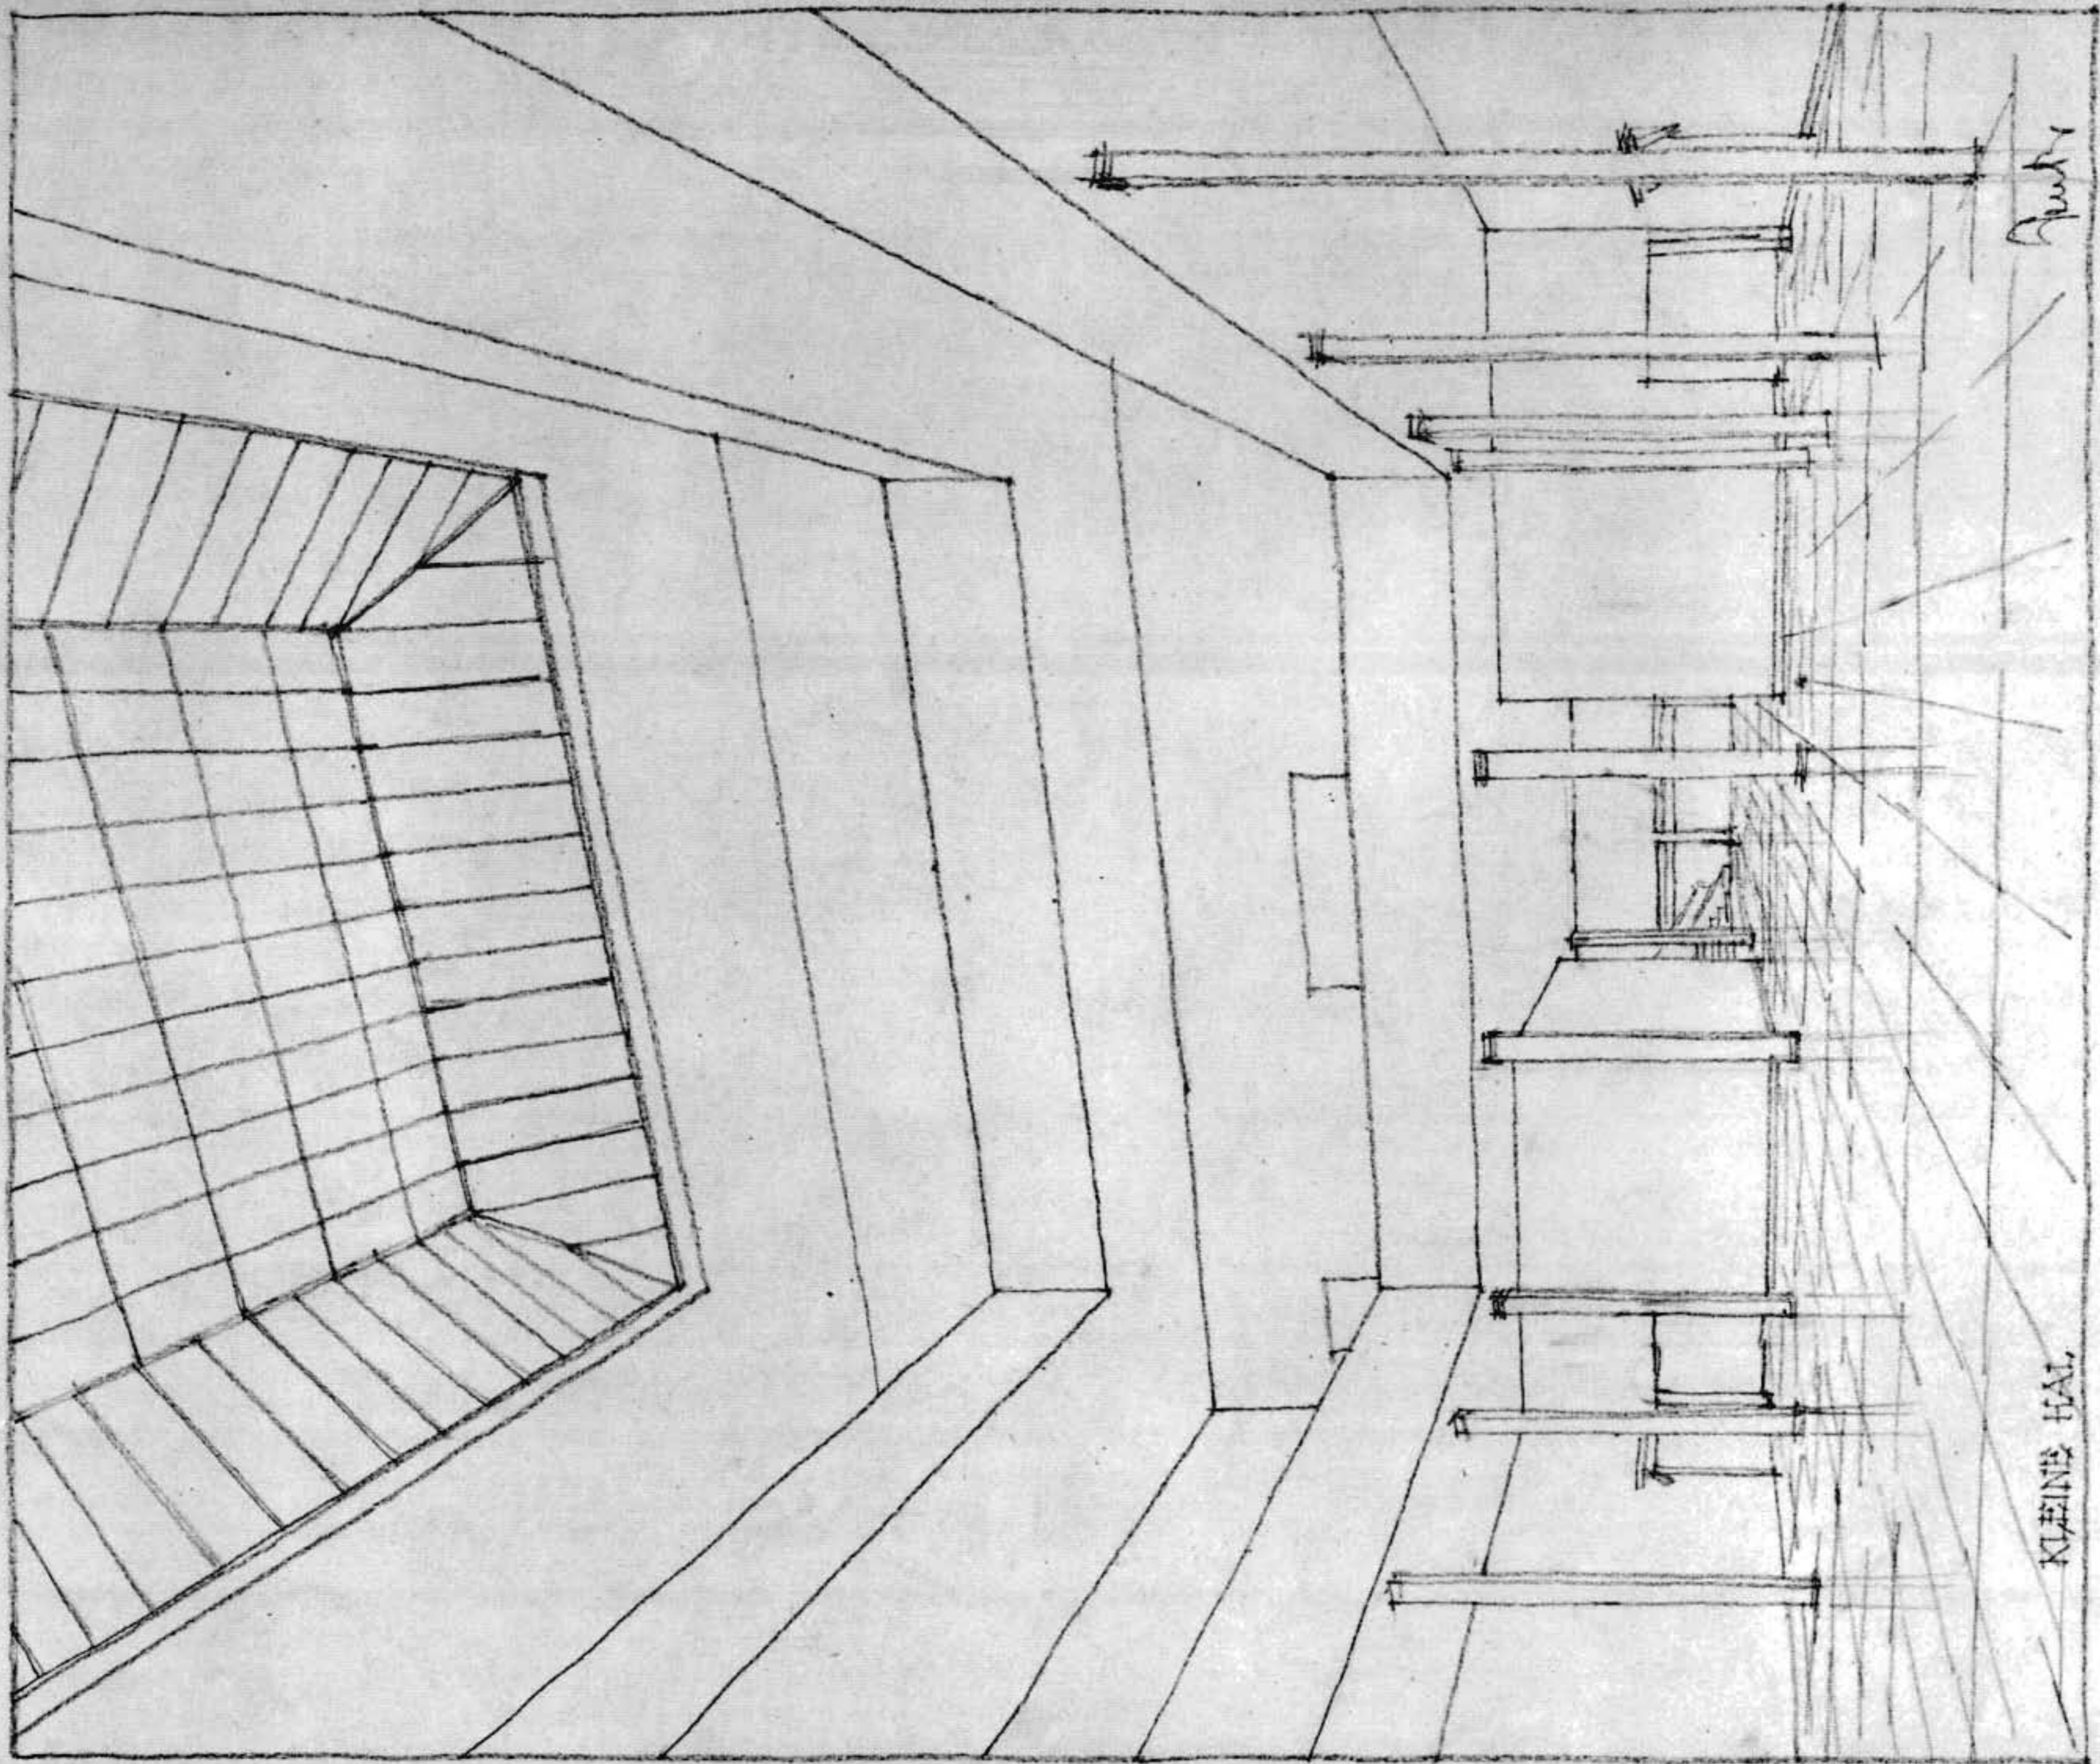

Peutz

KLEINE HAL



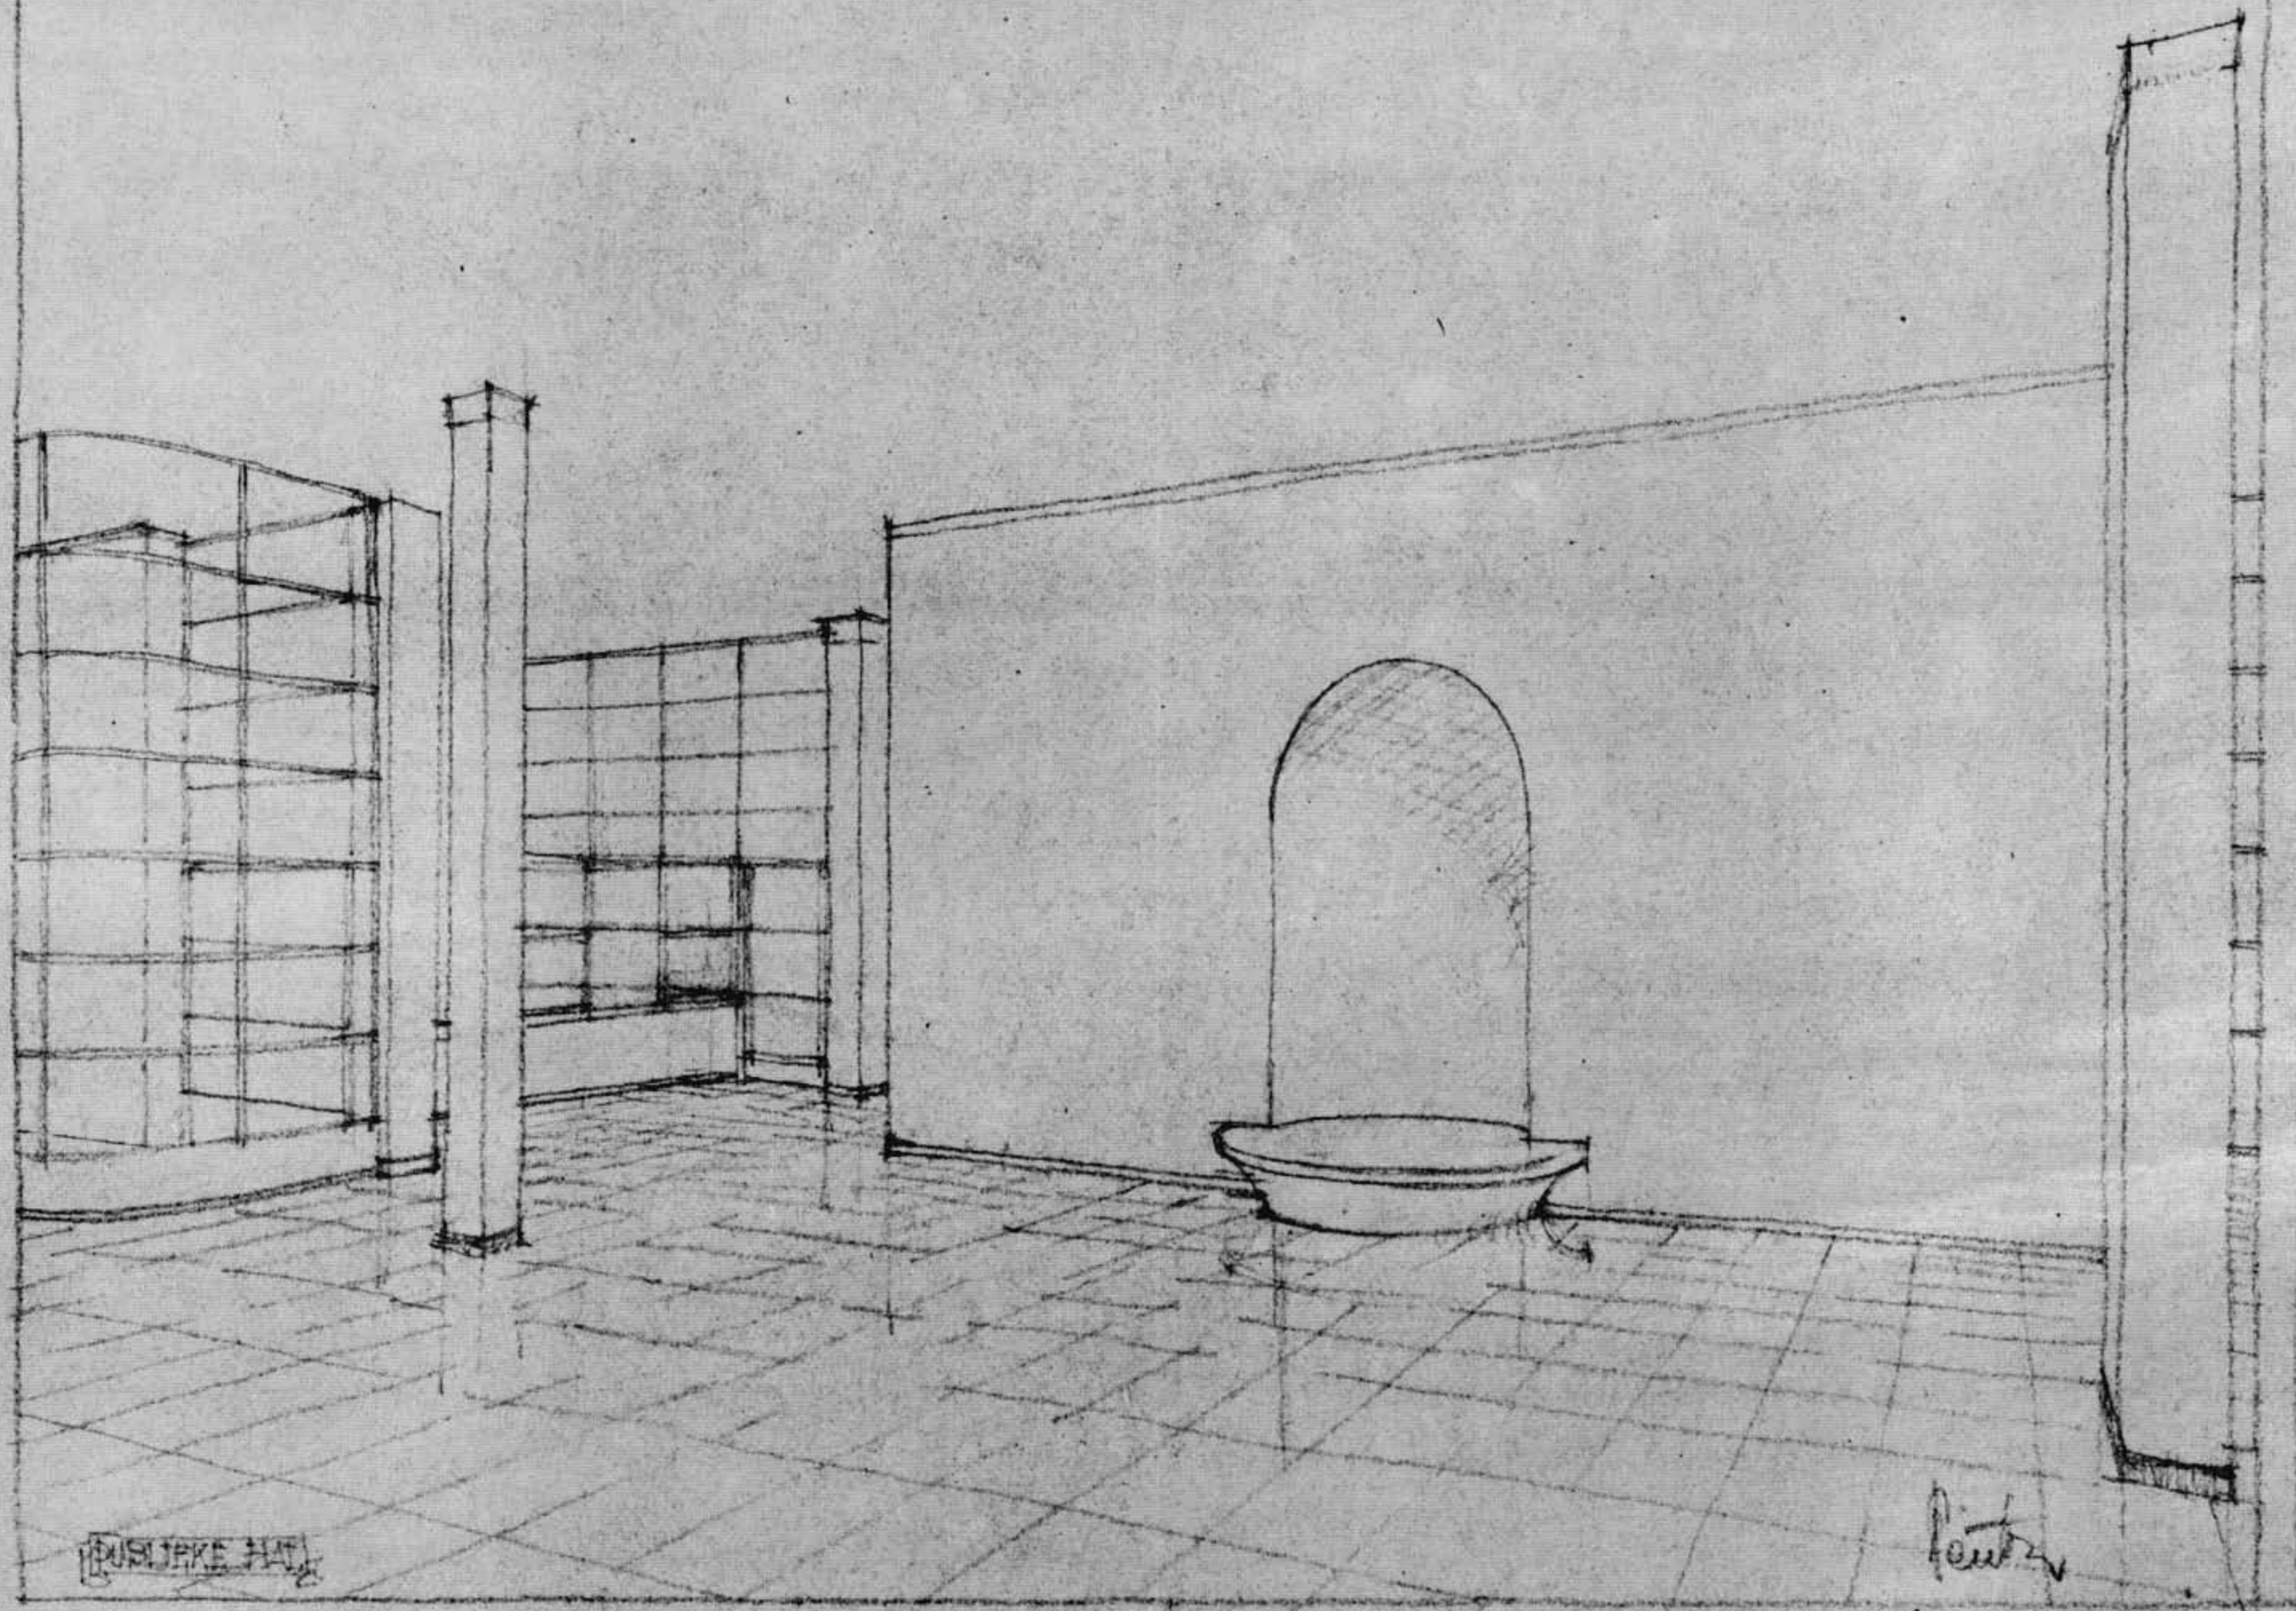


PUBLIEKE HAL


Peutz

6




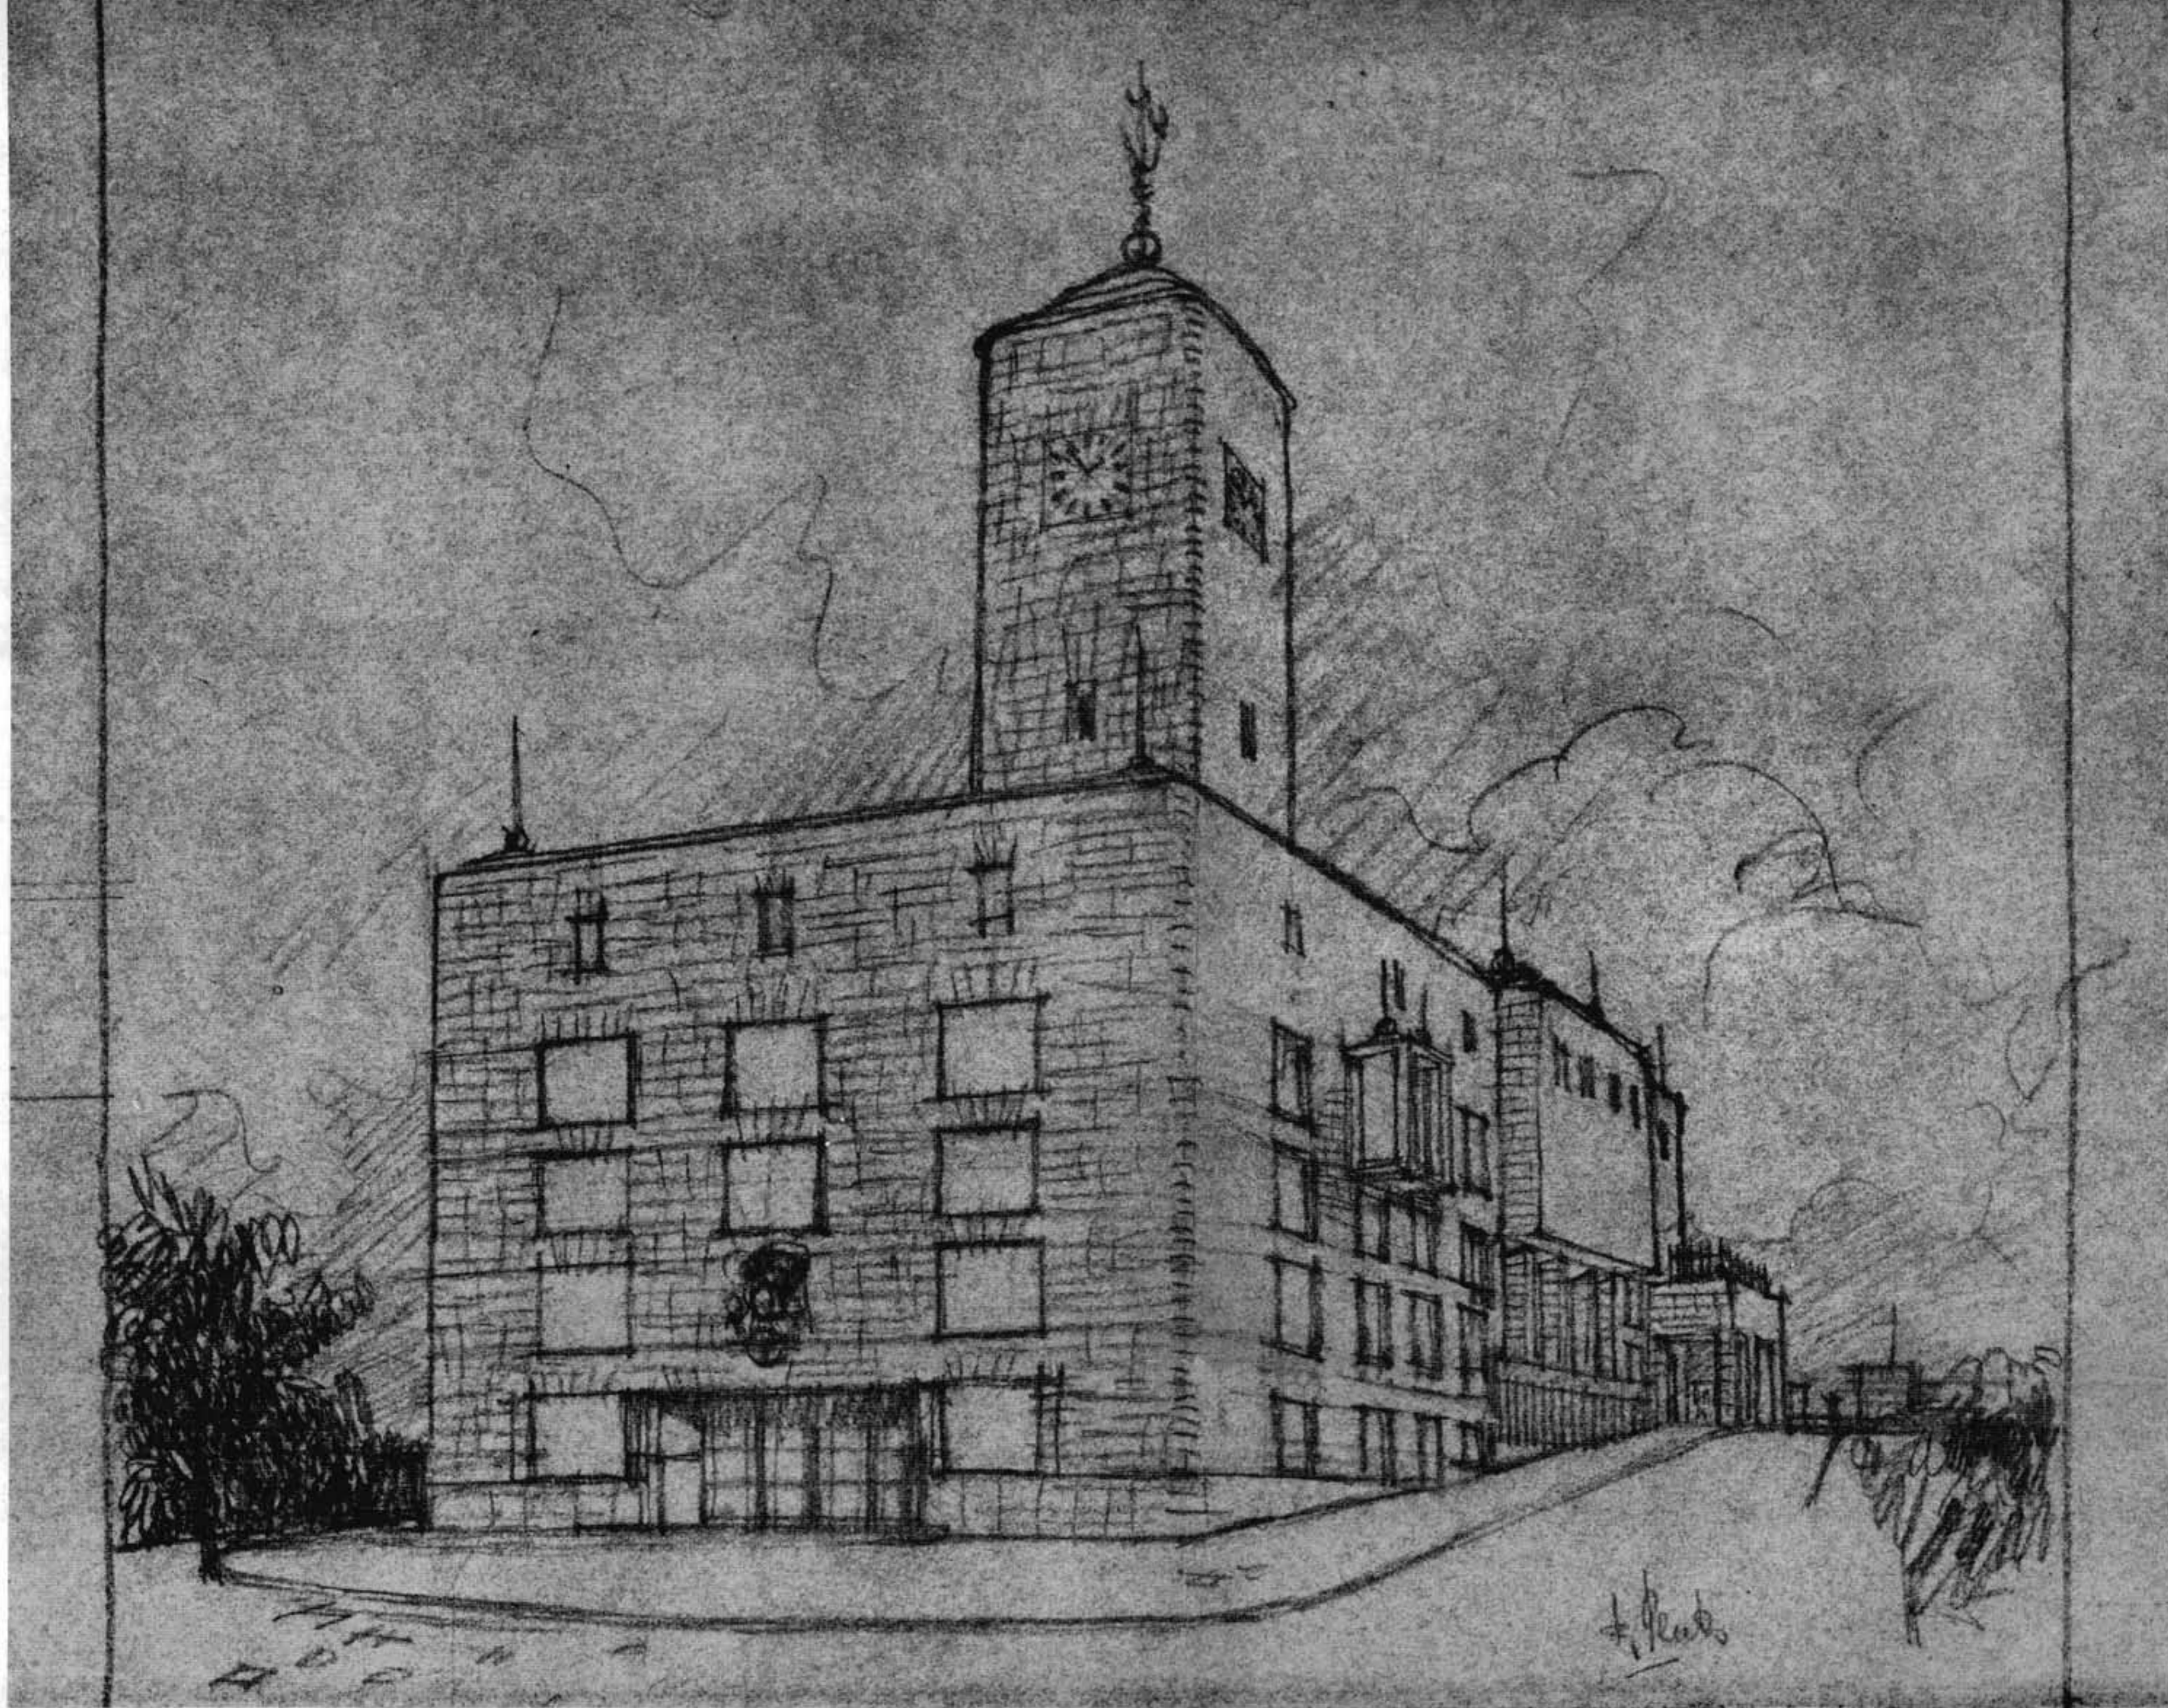



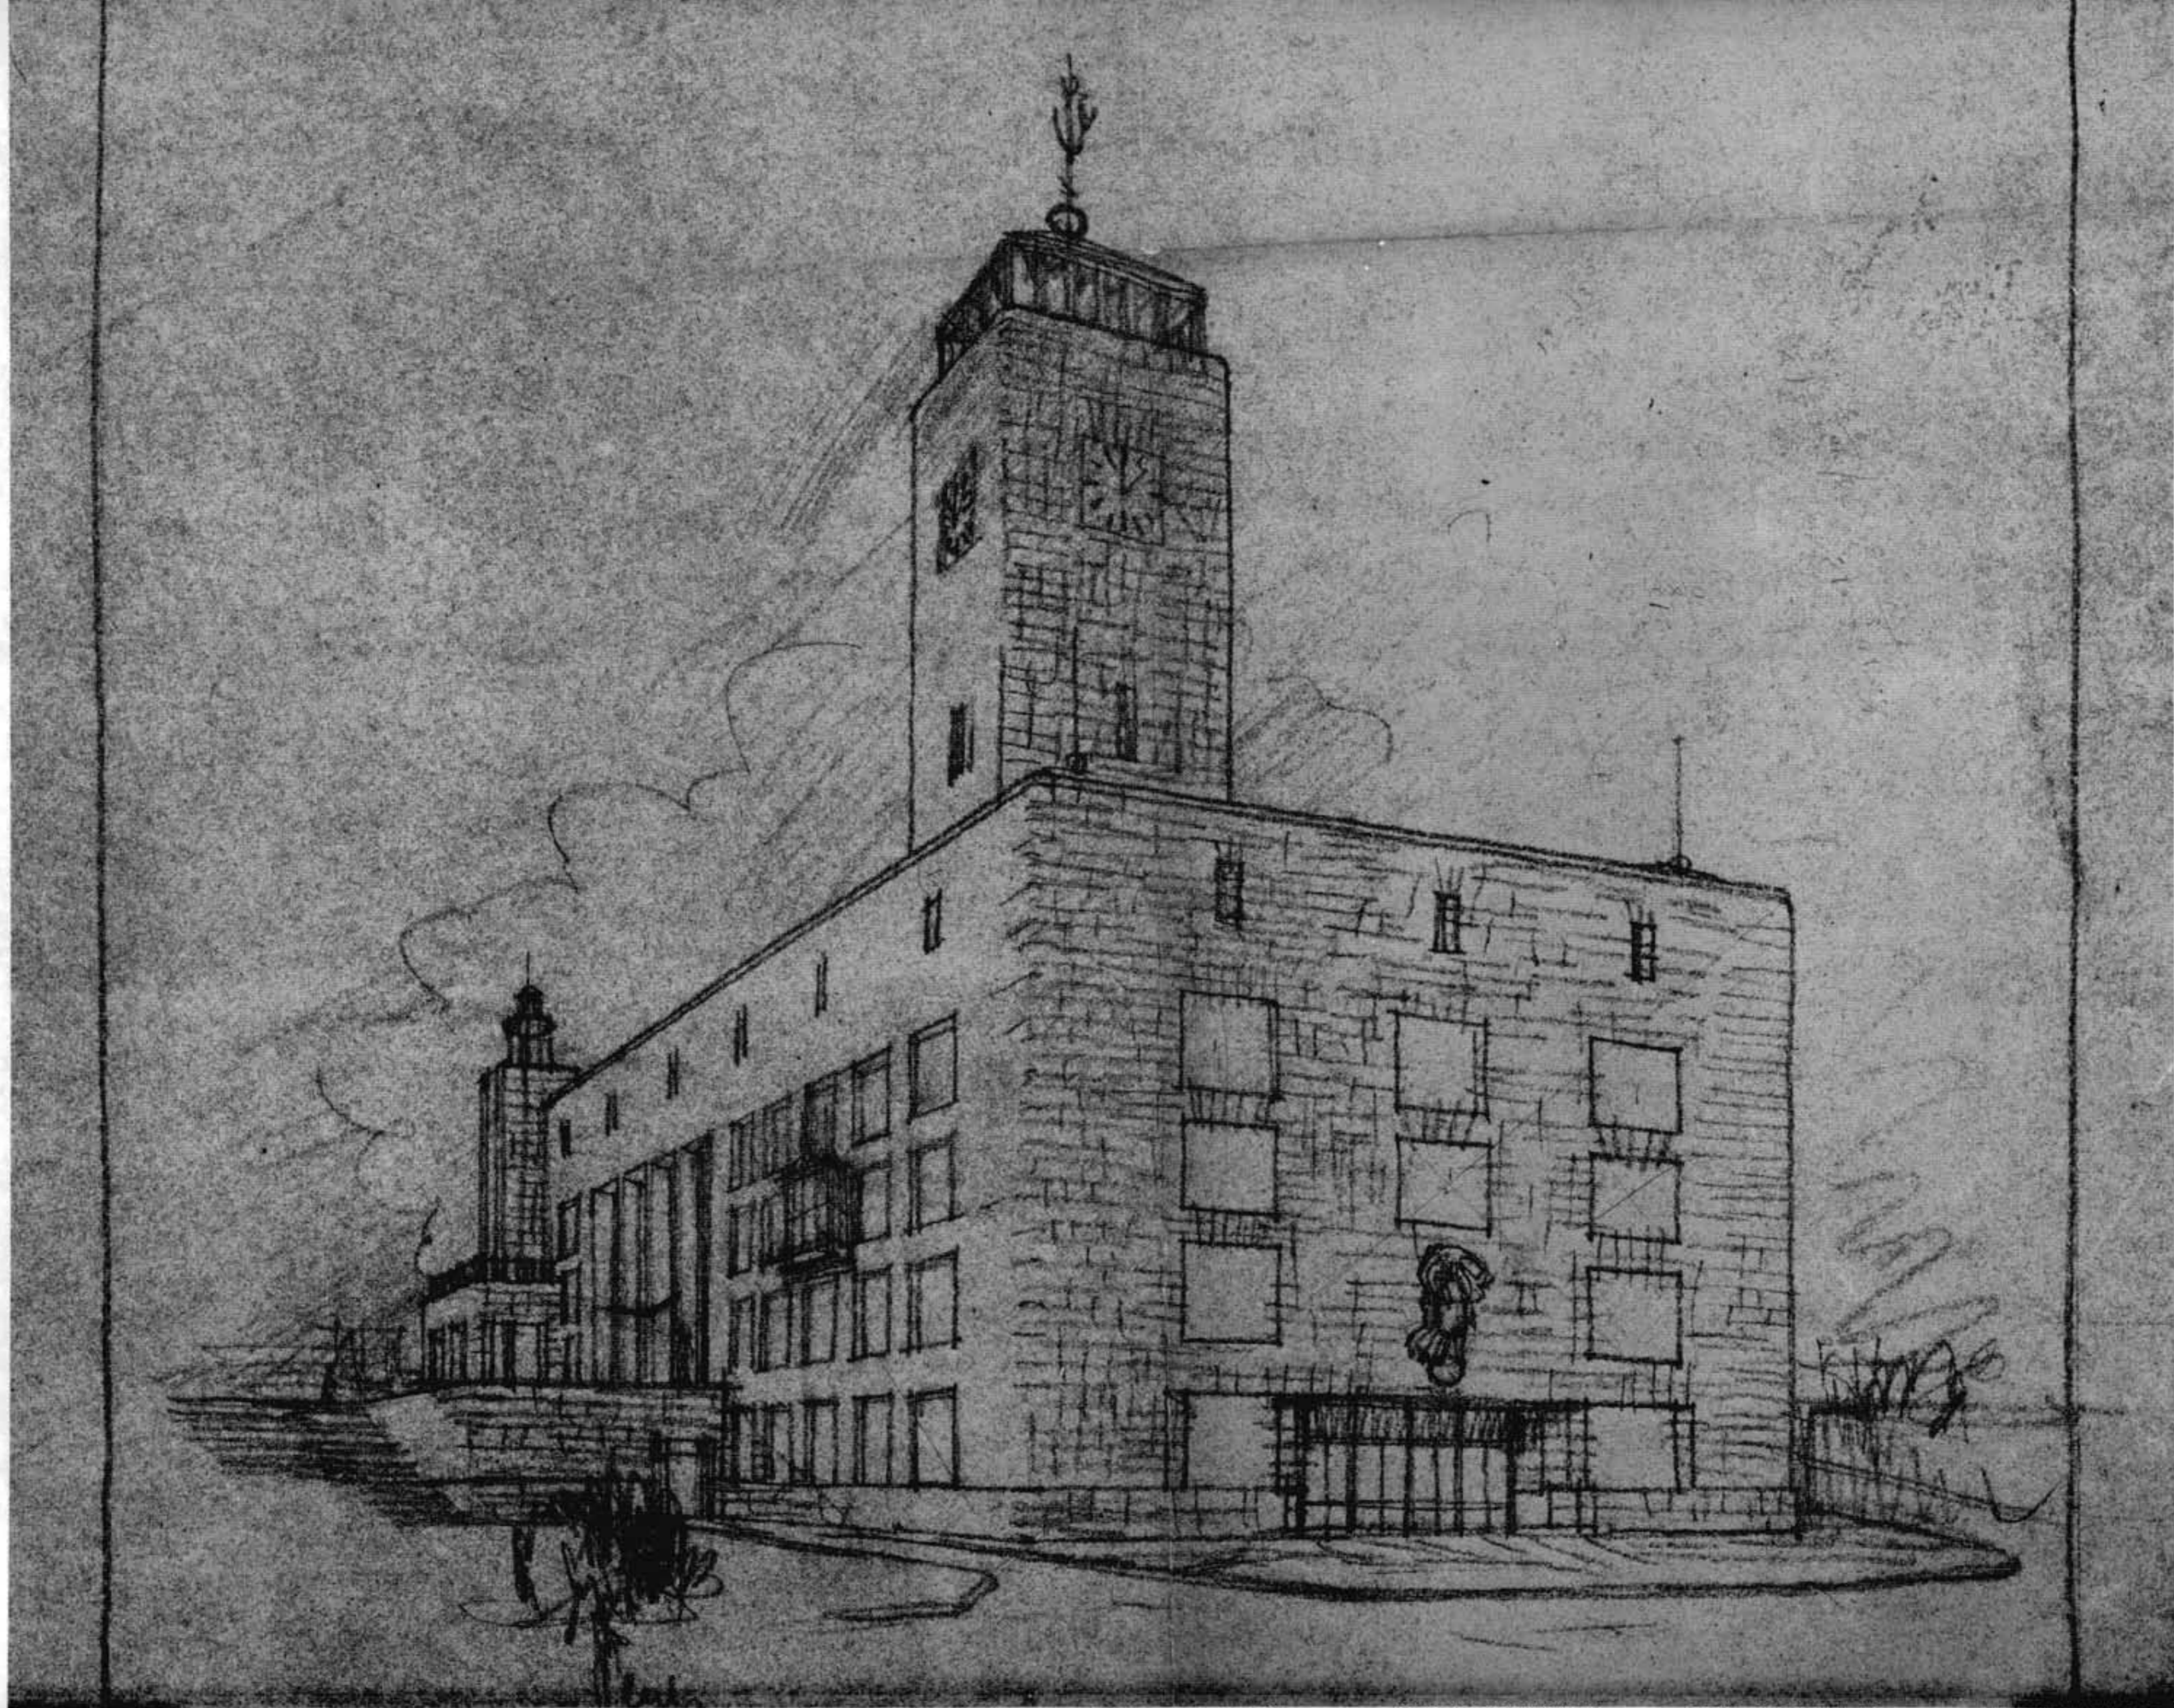




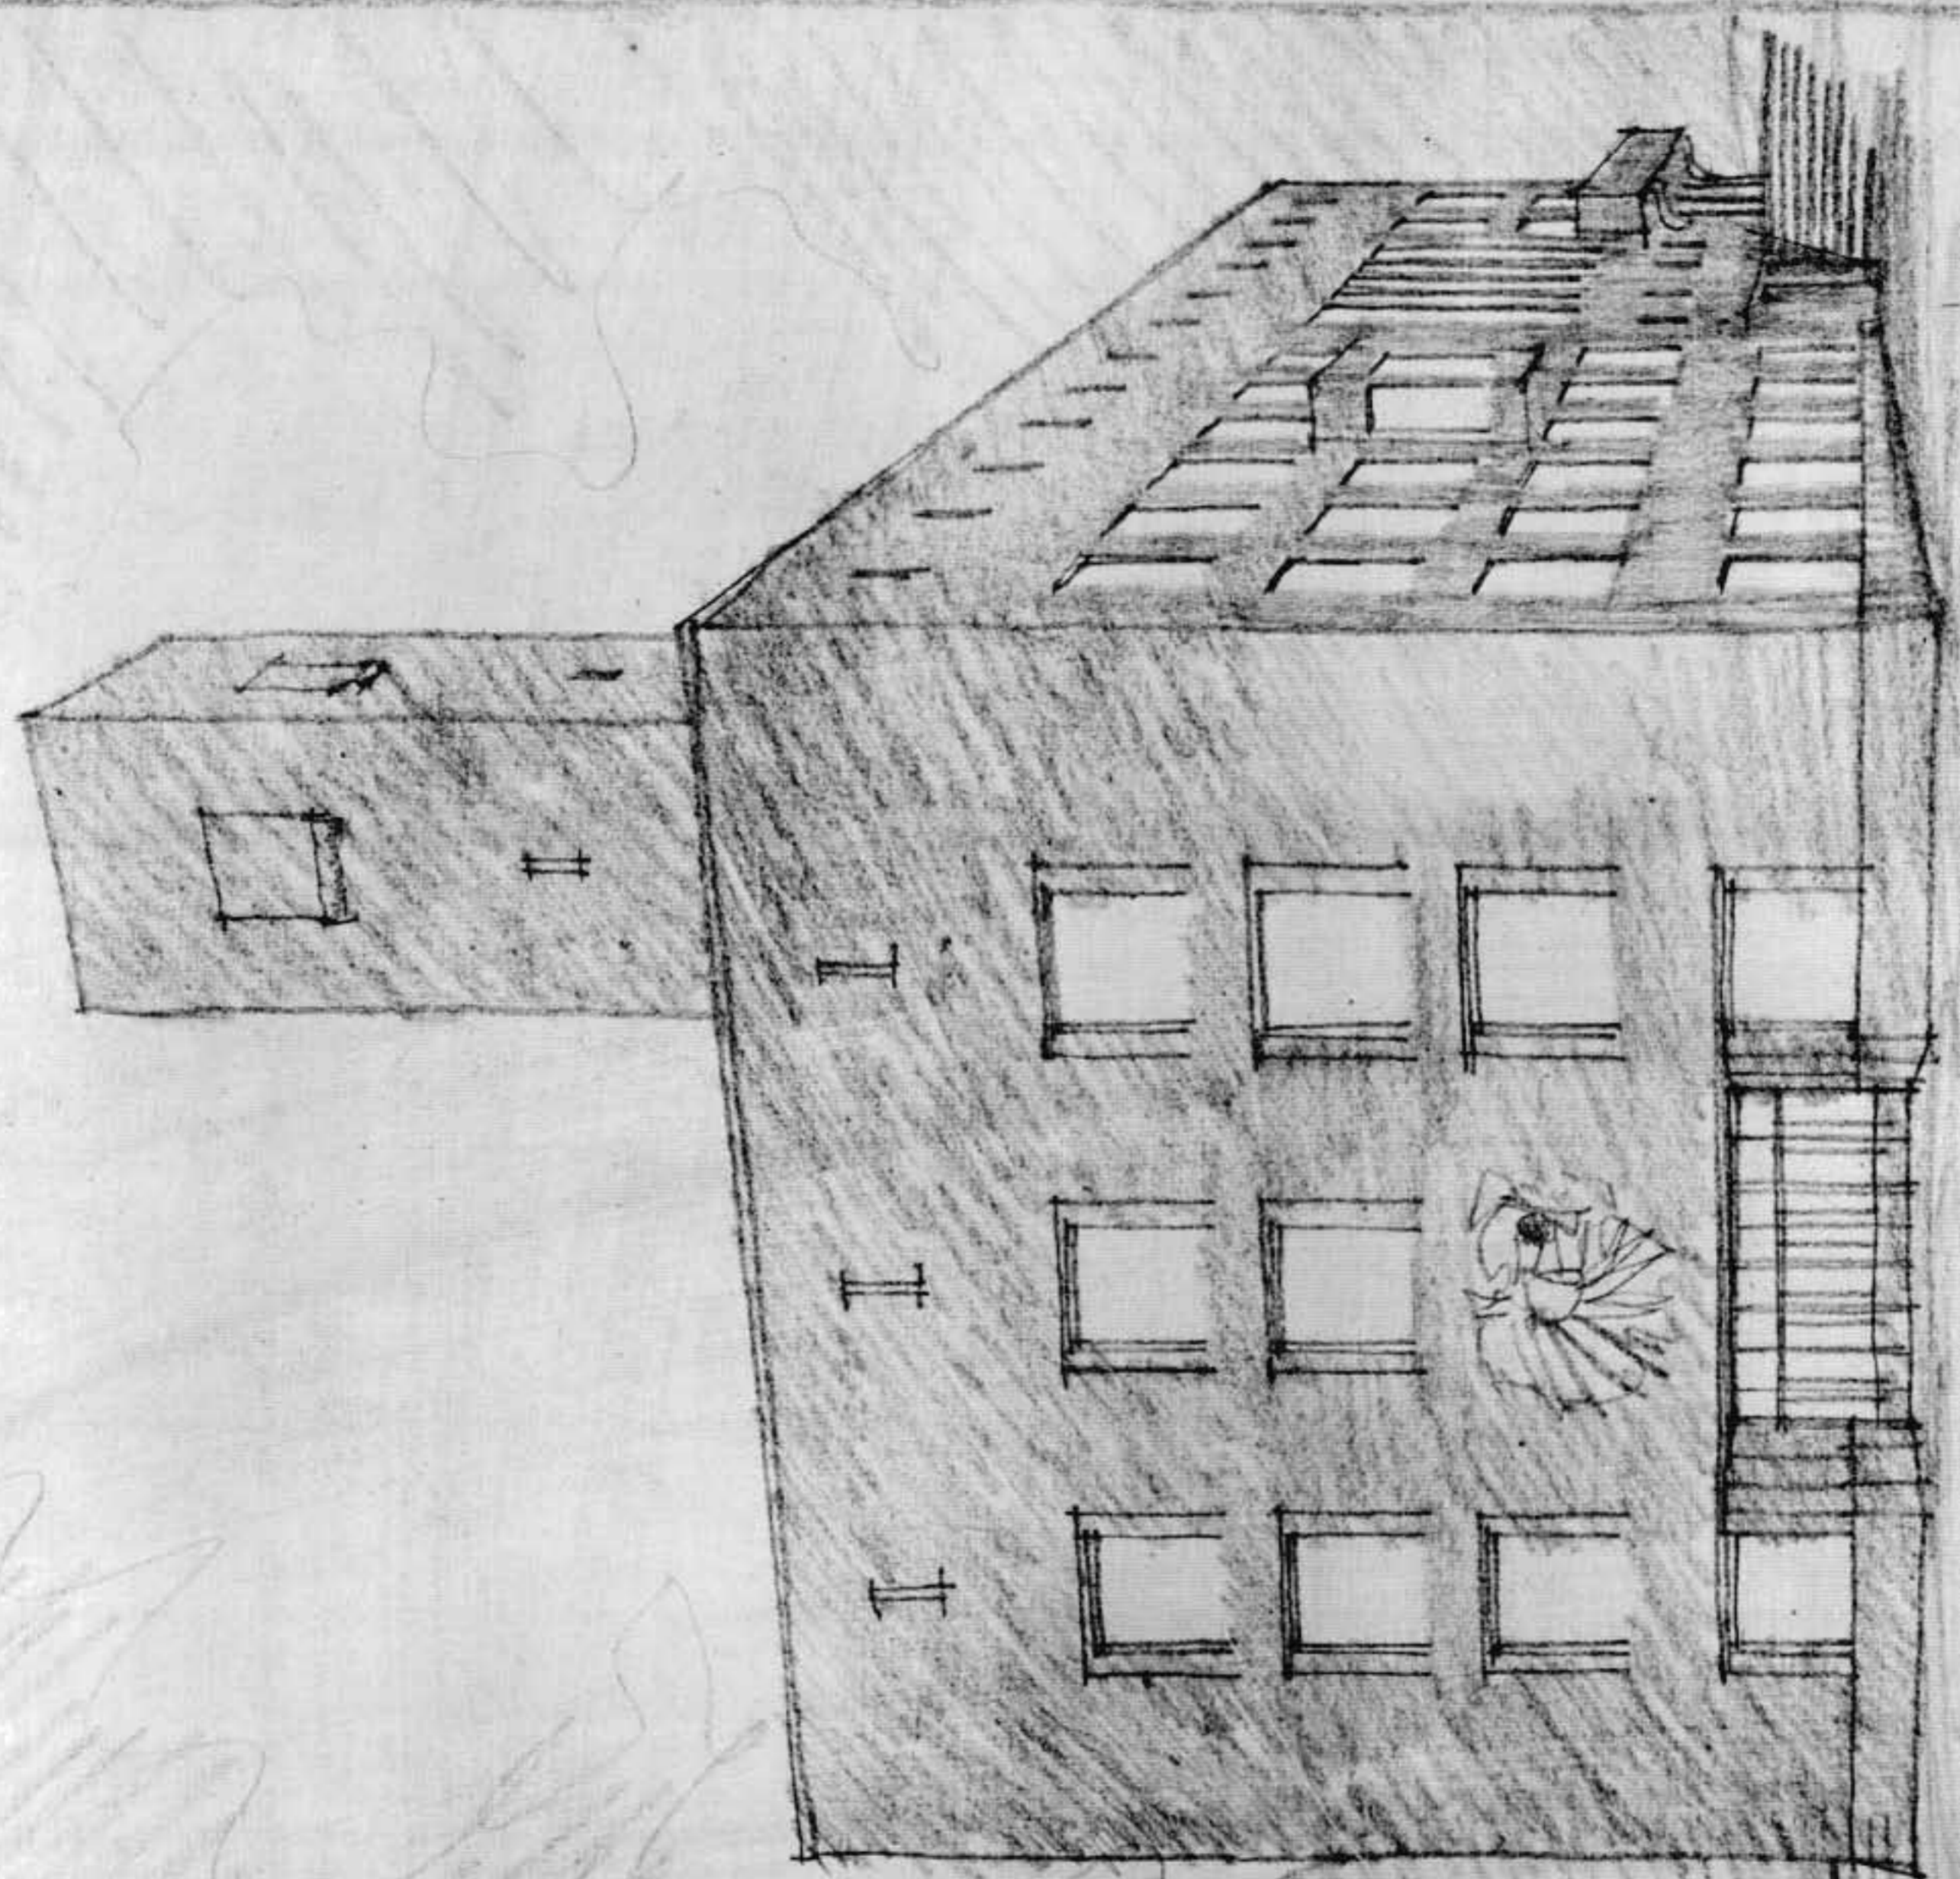


P. 1




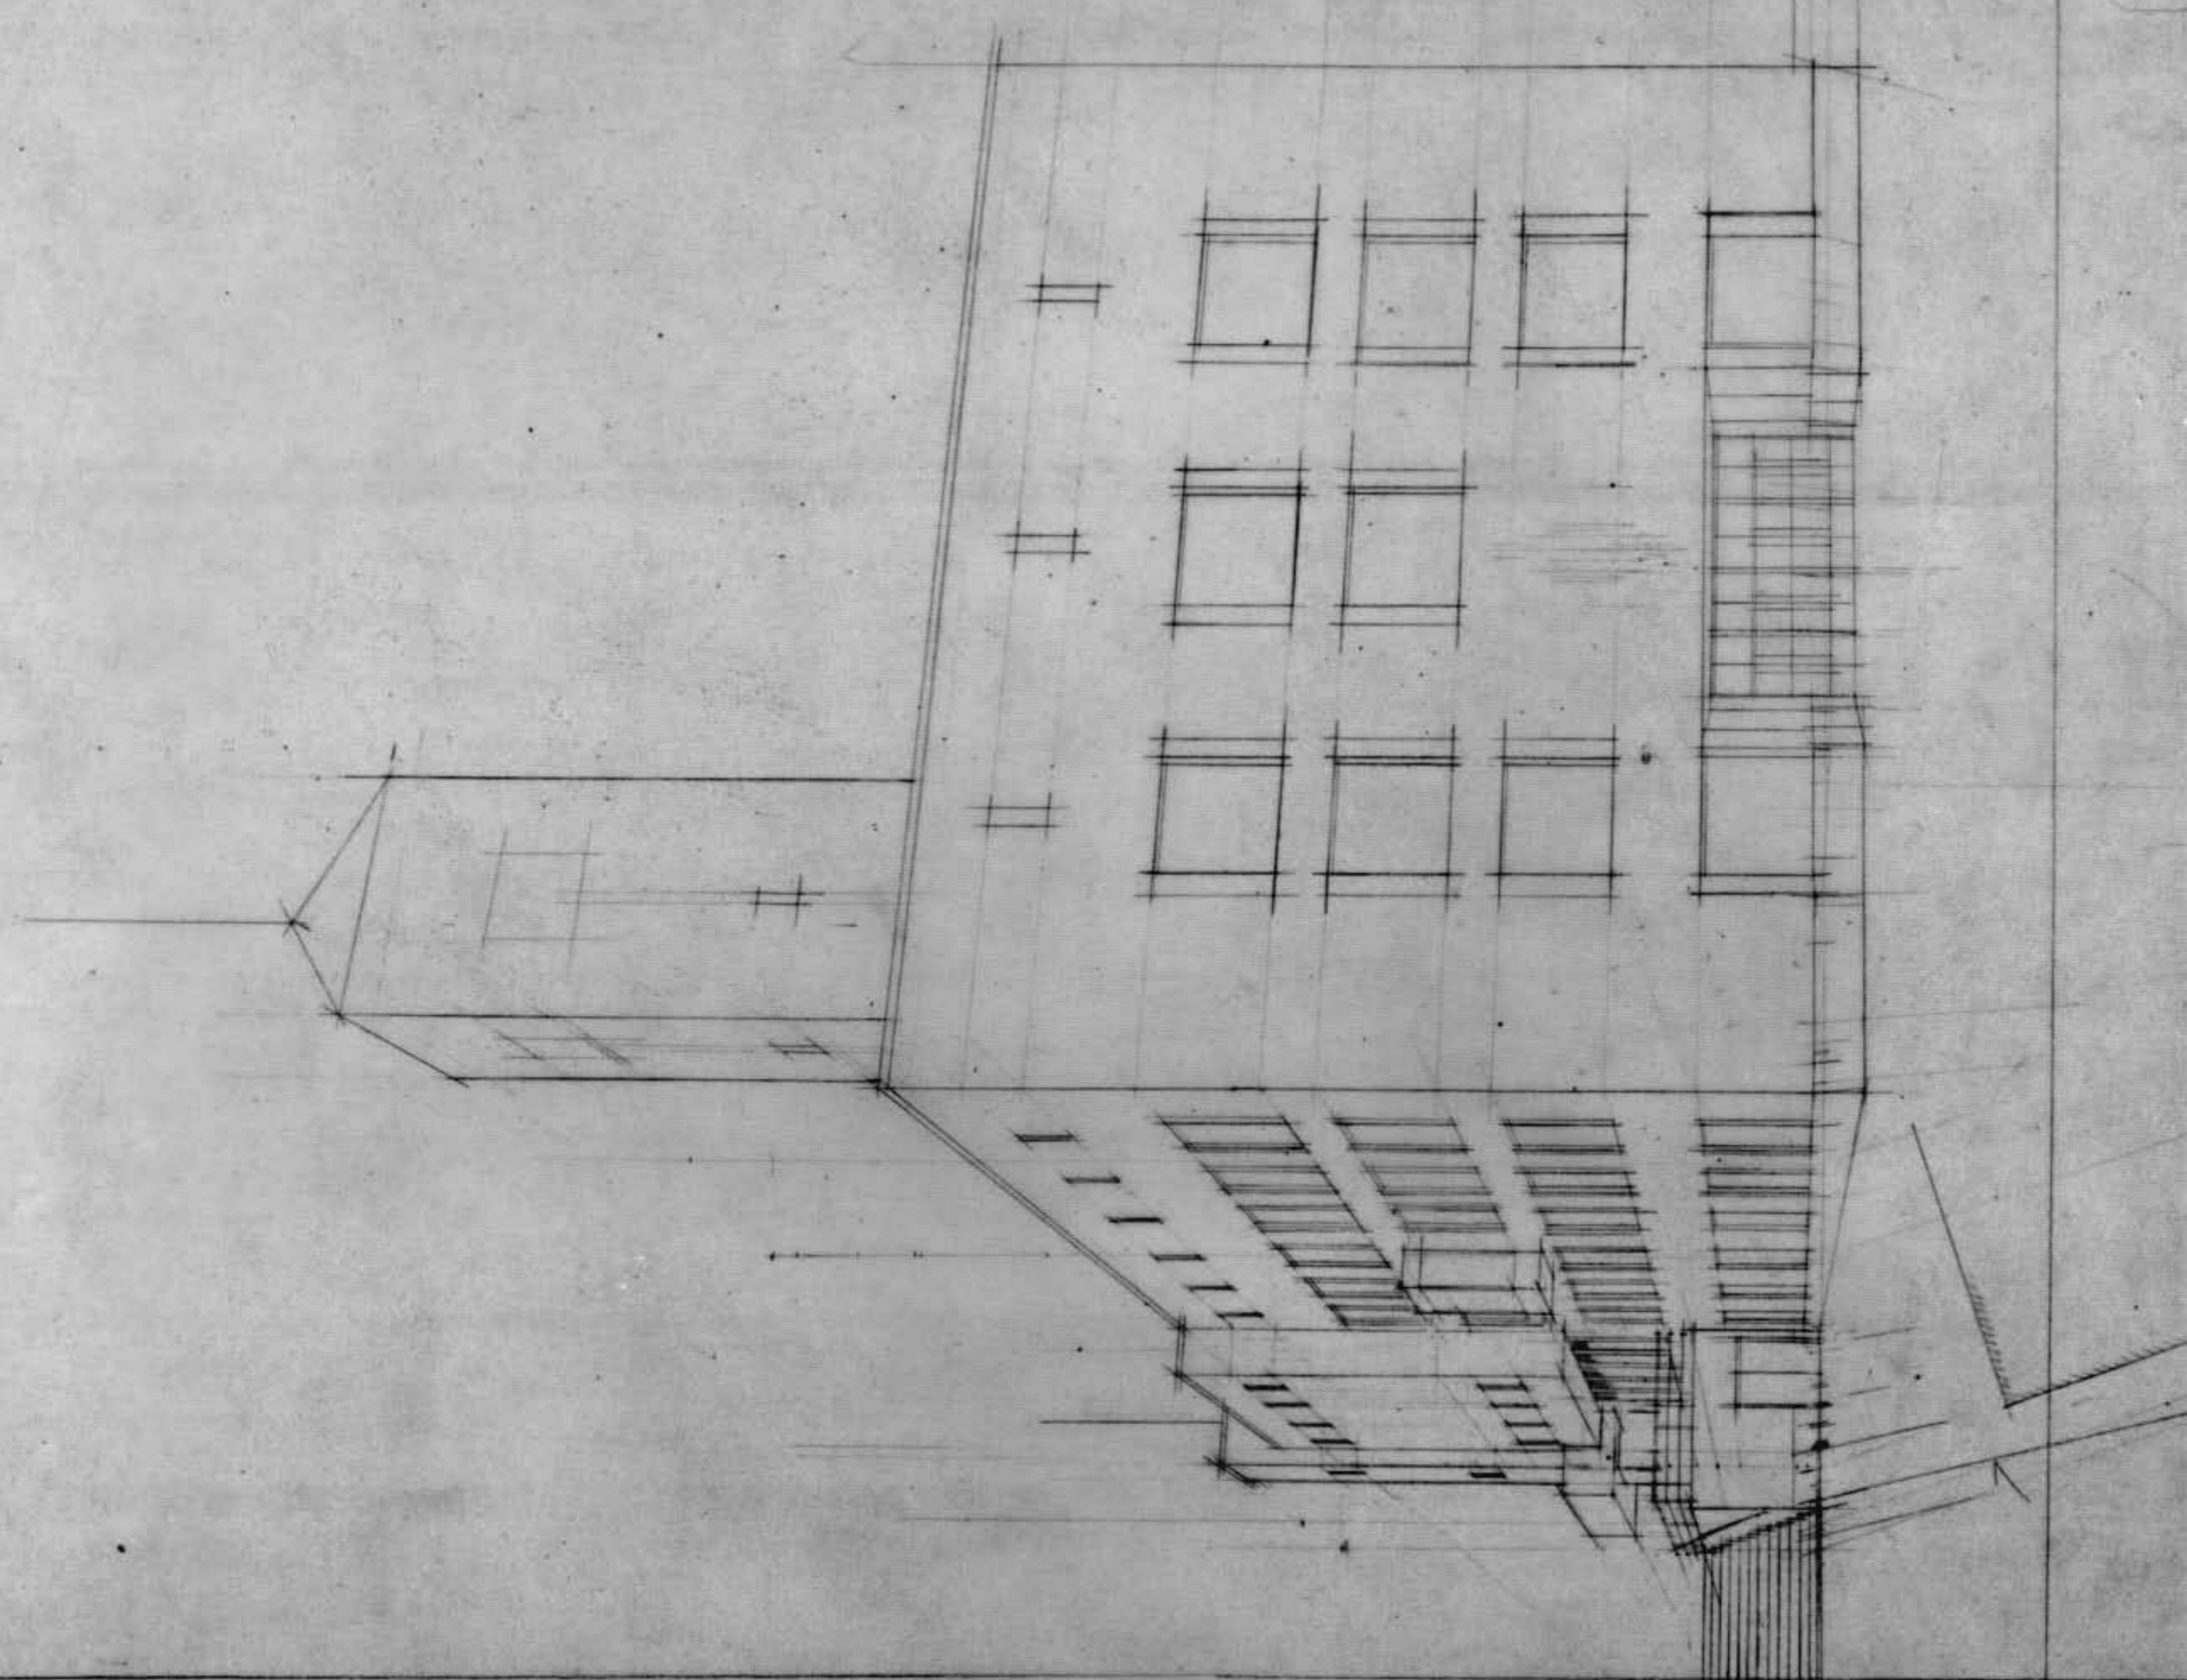




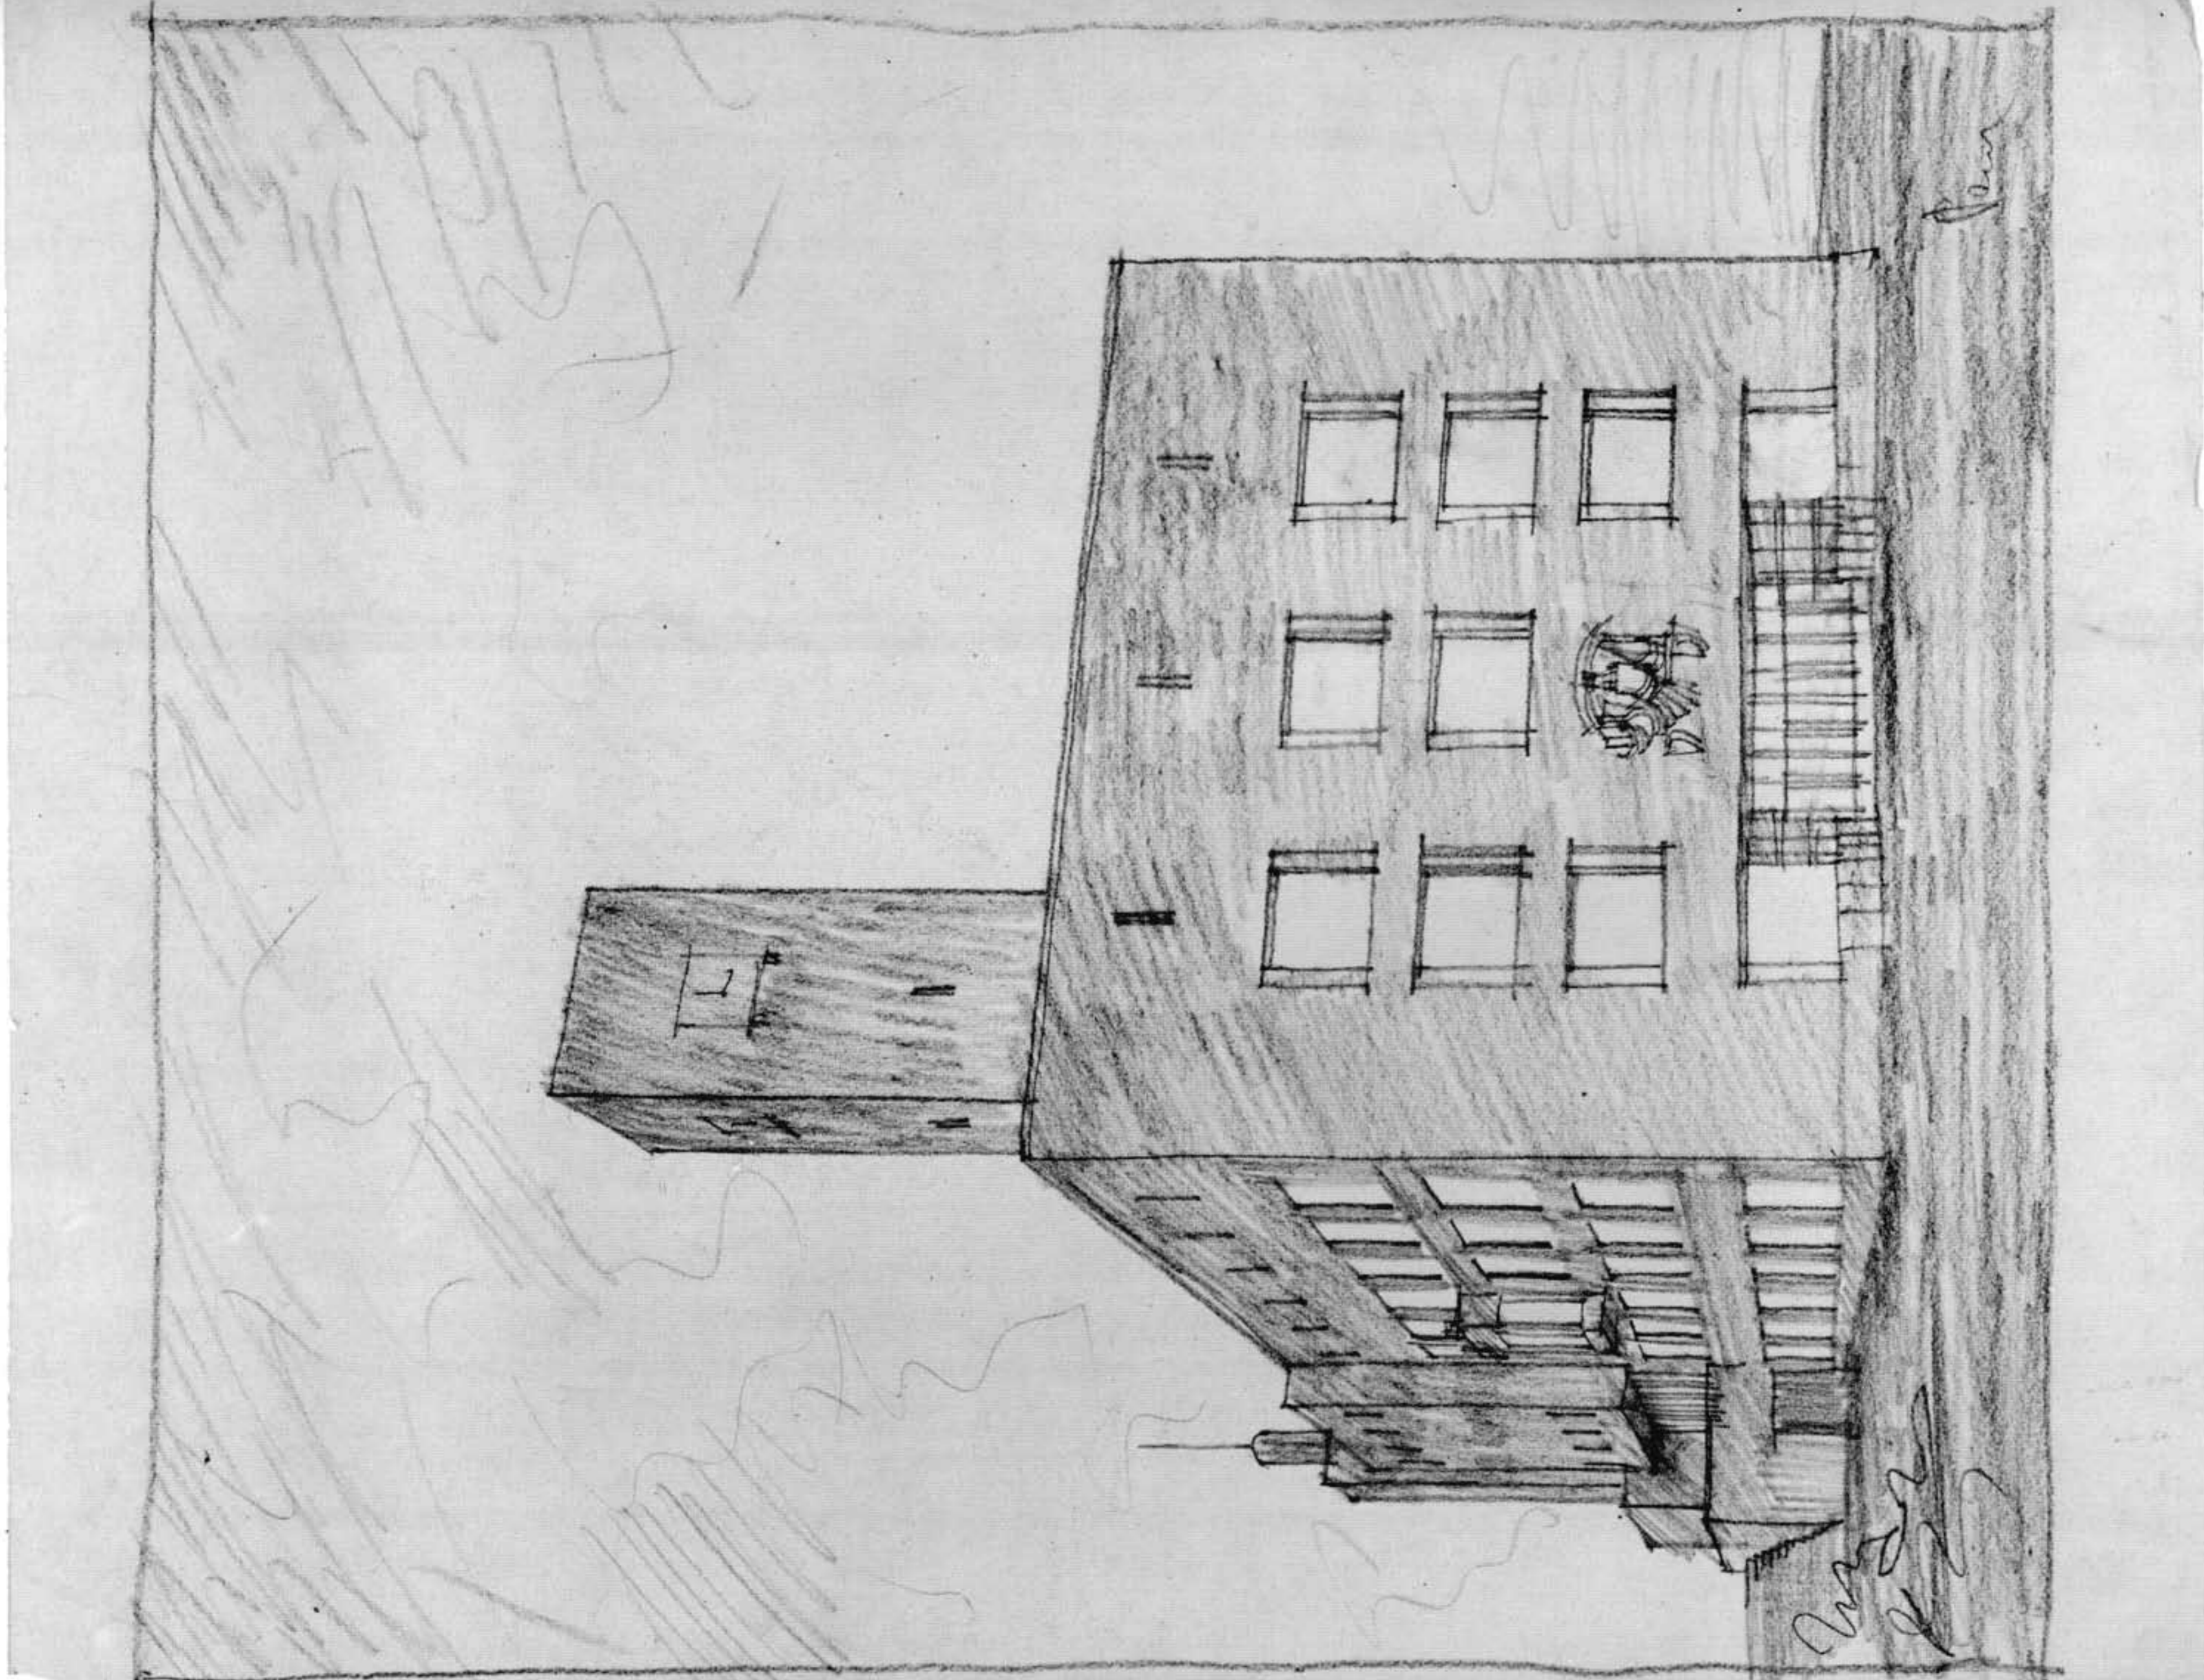



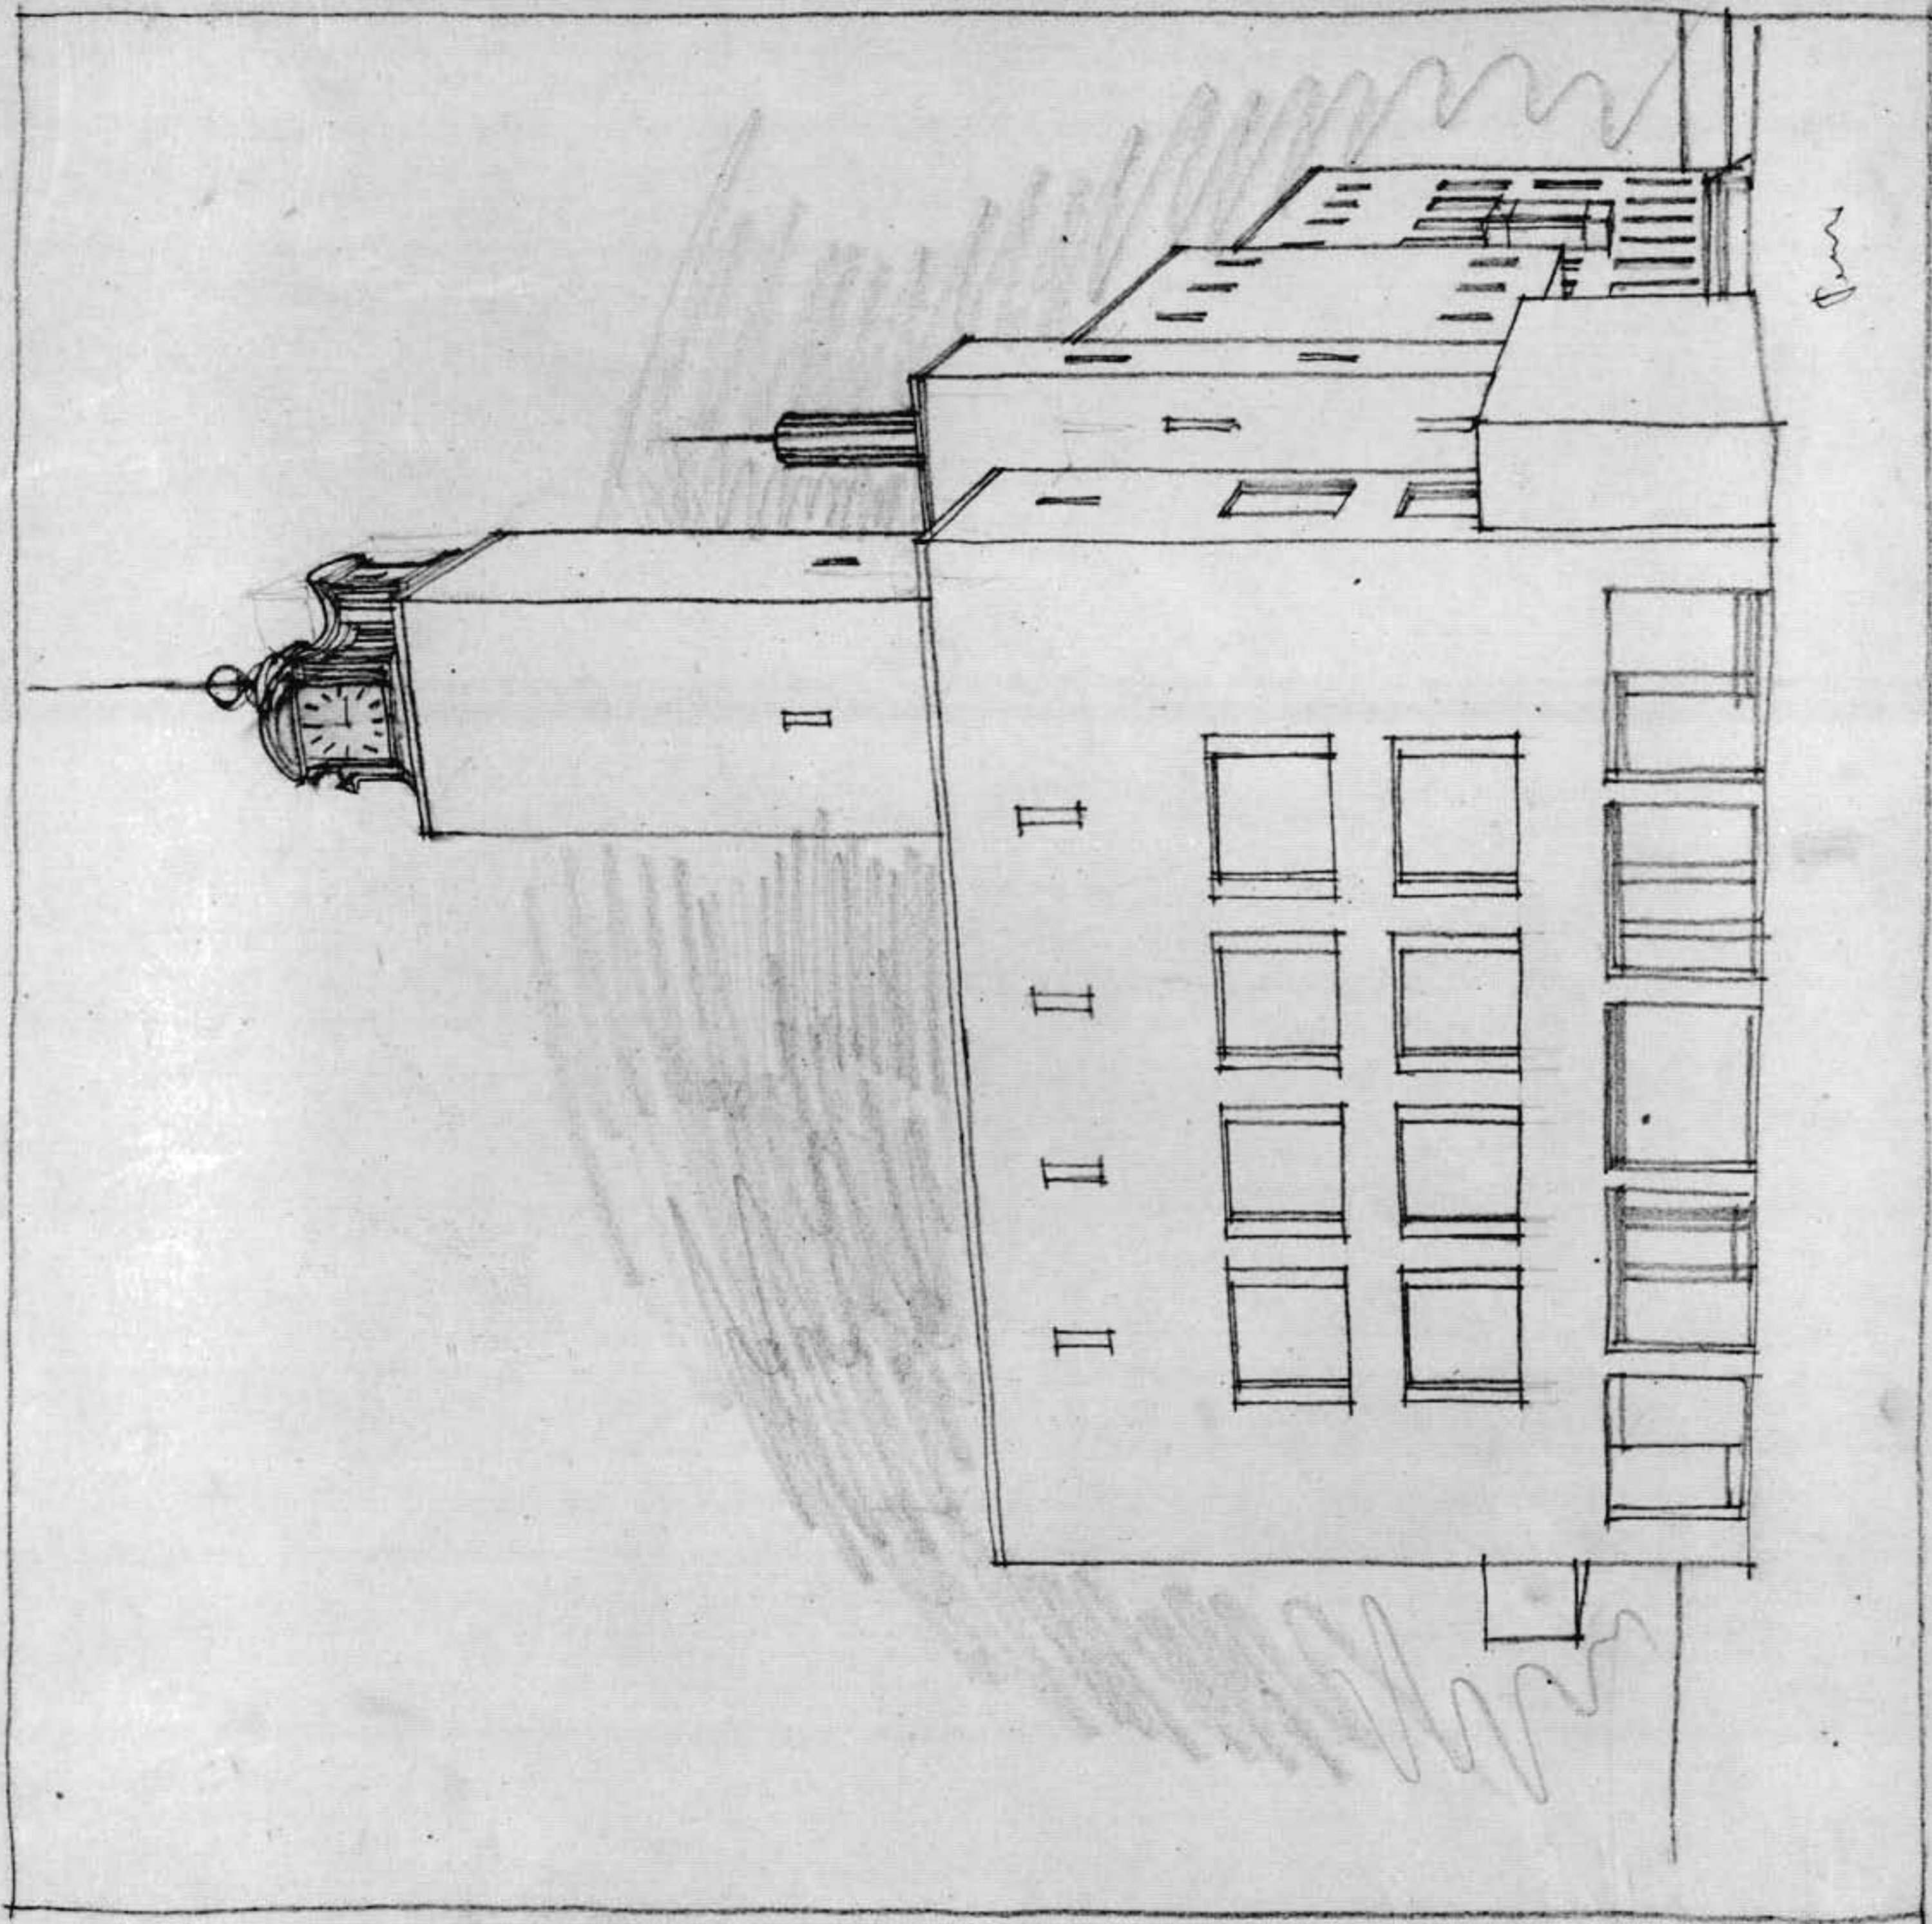




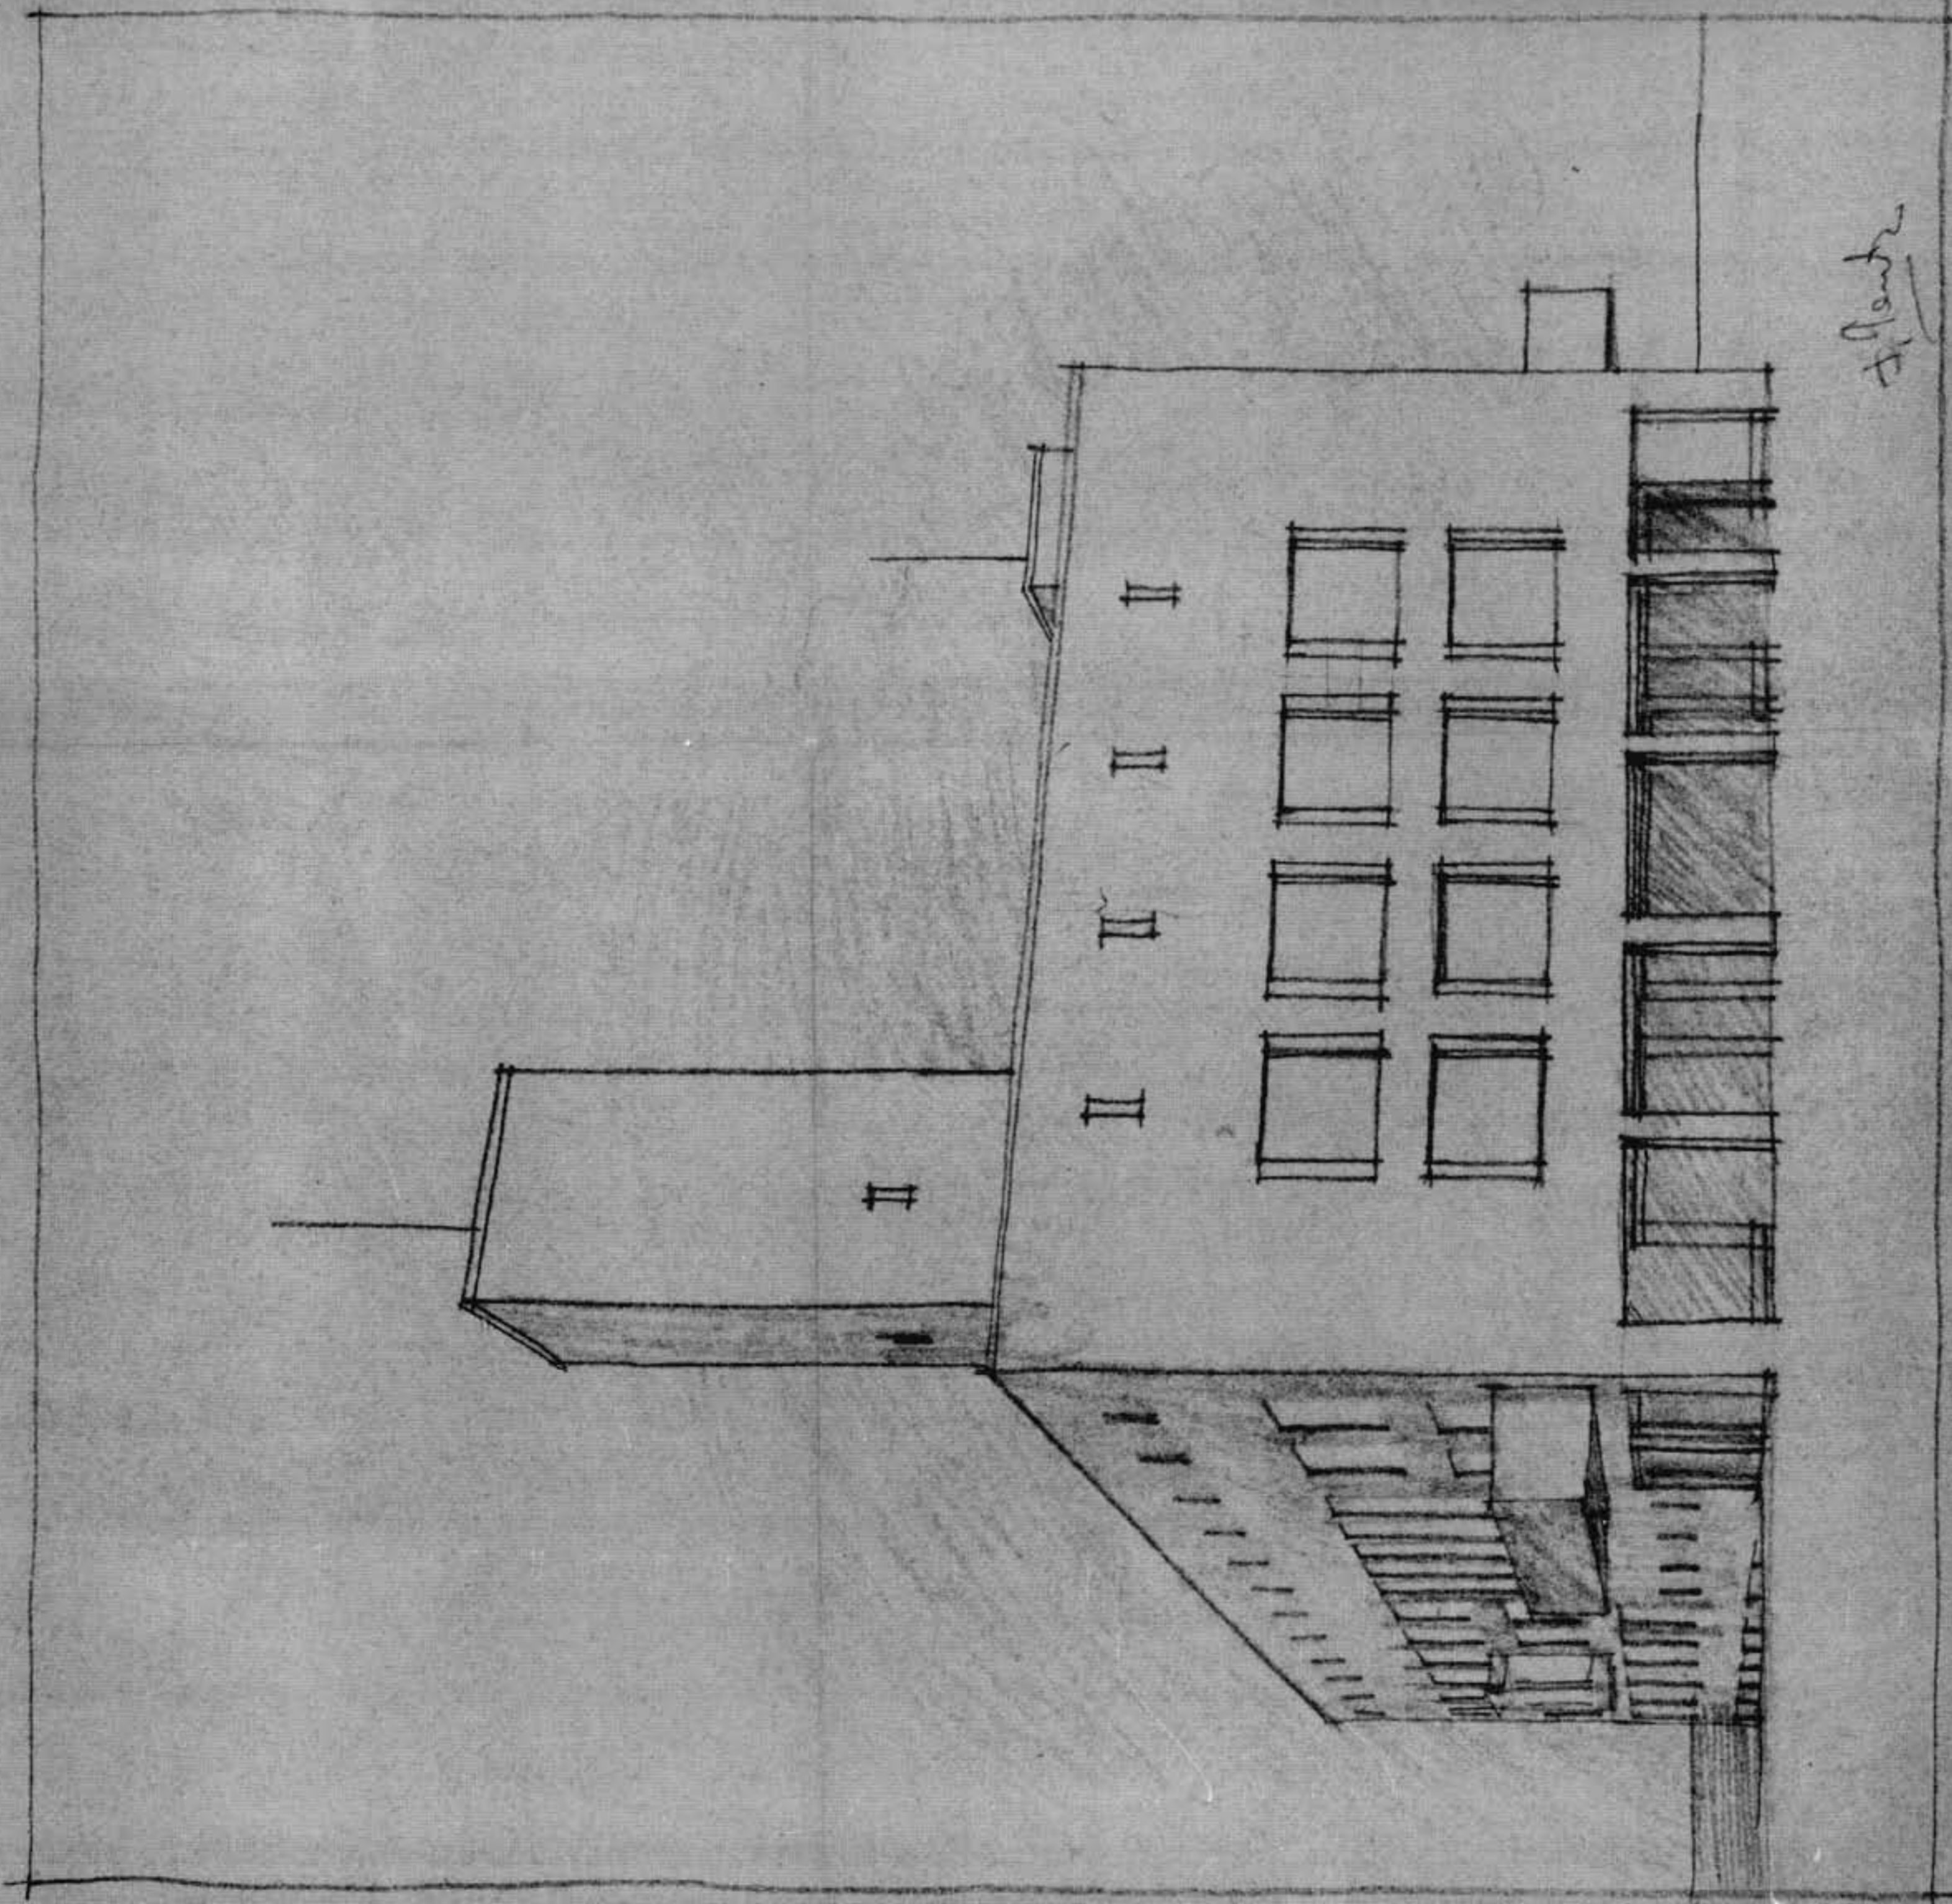


F. Peutz



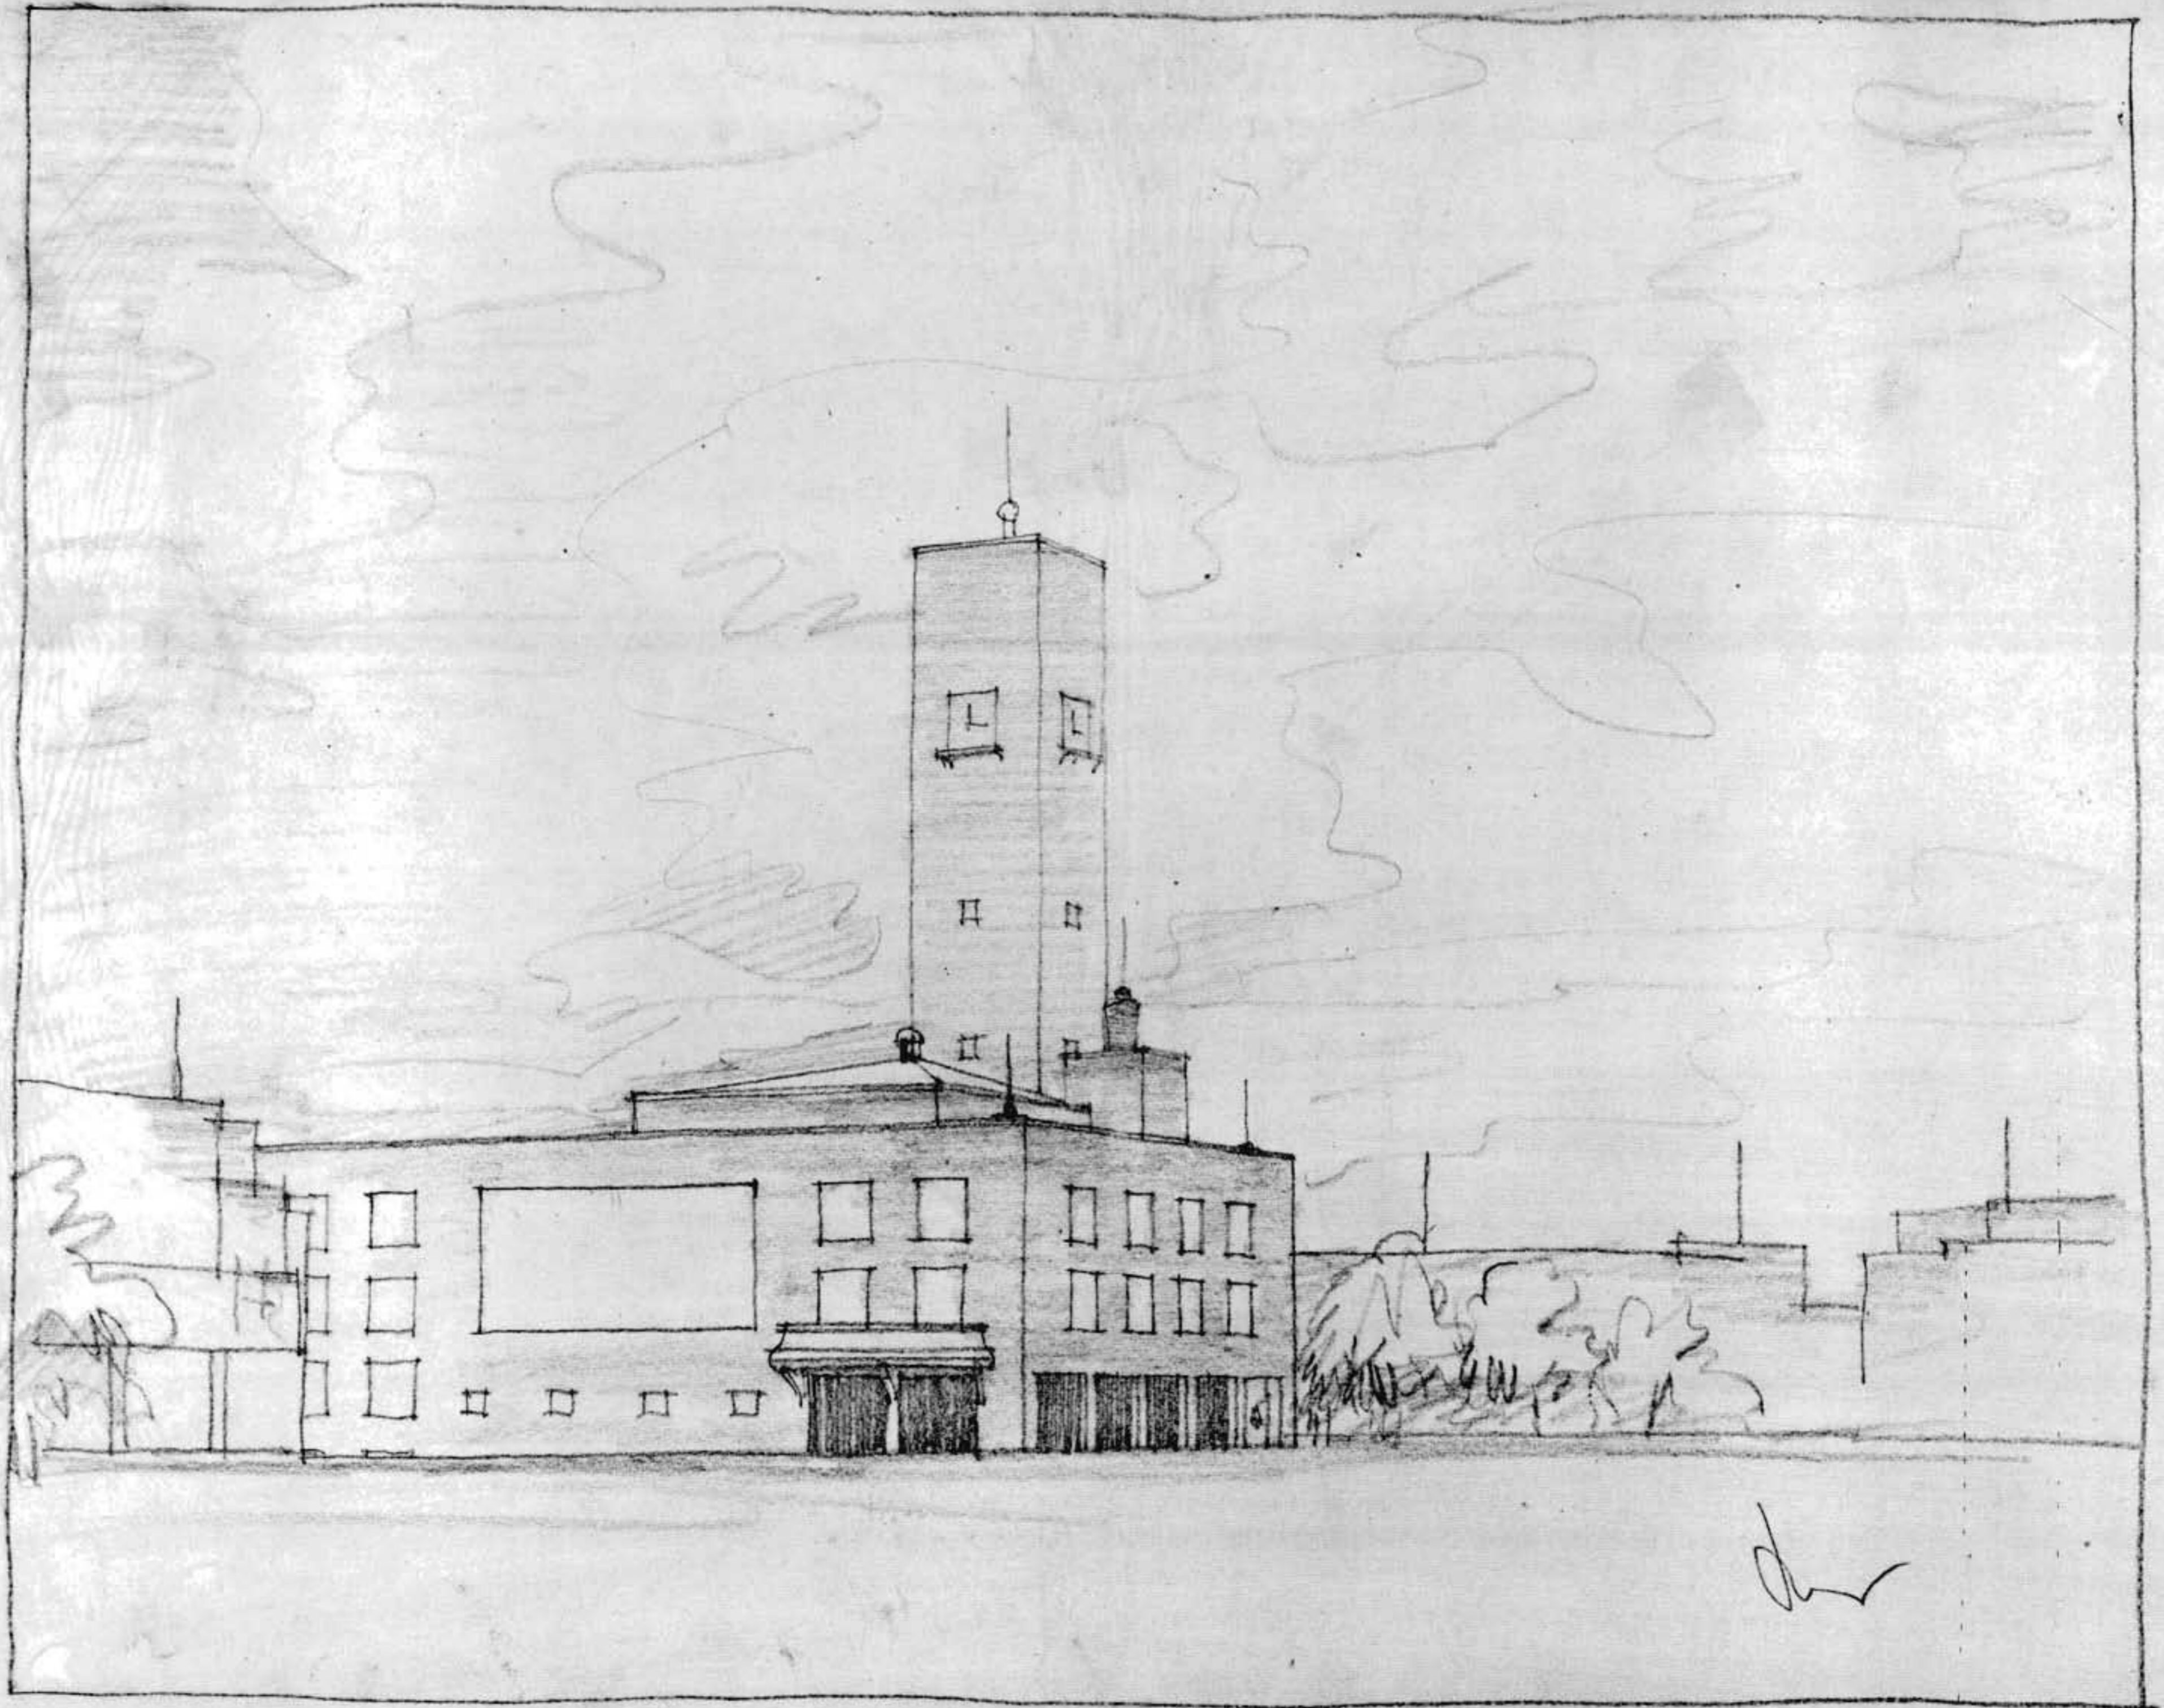


*dw*



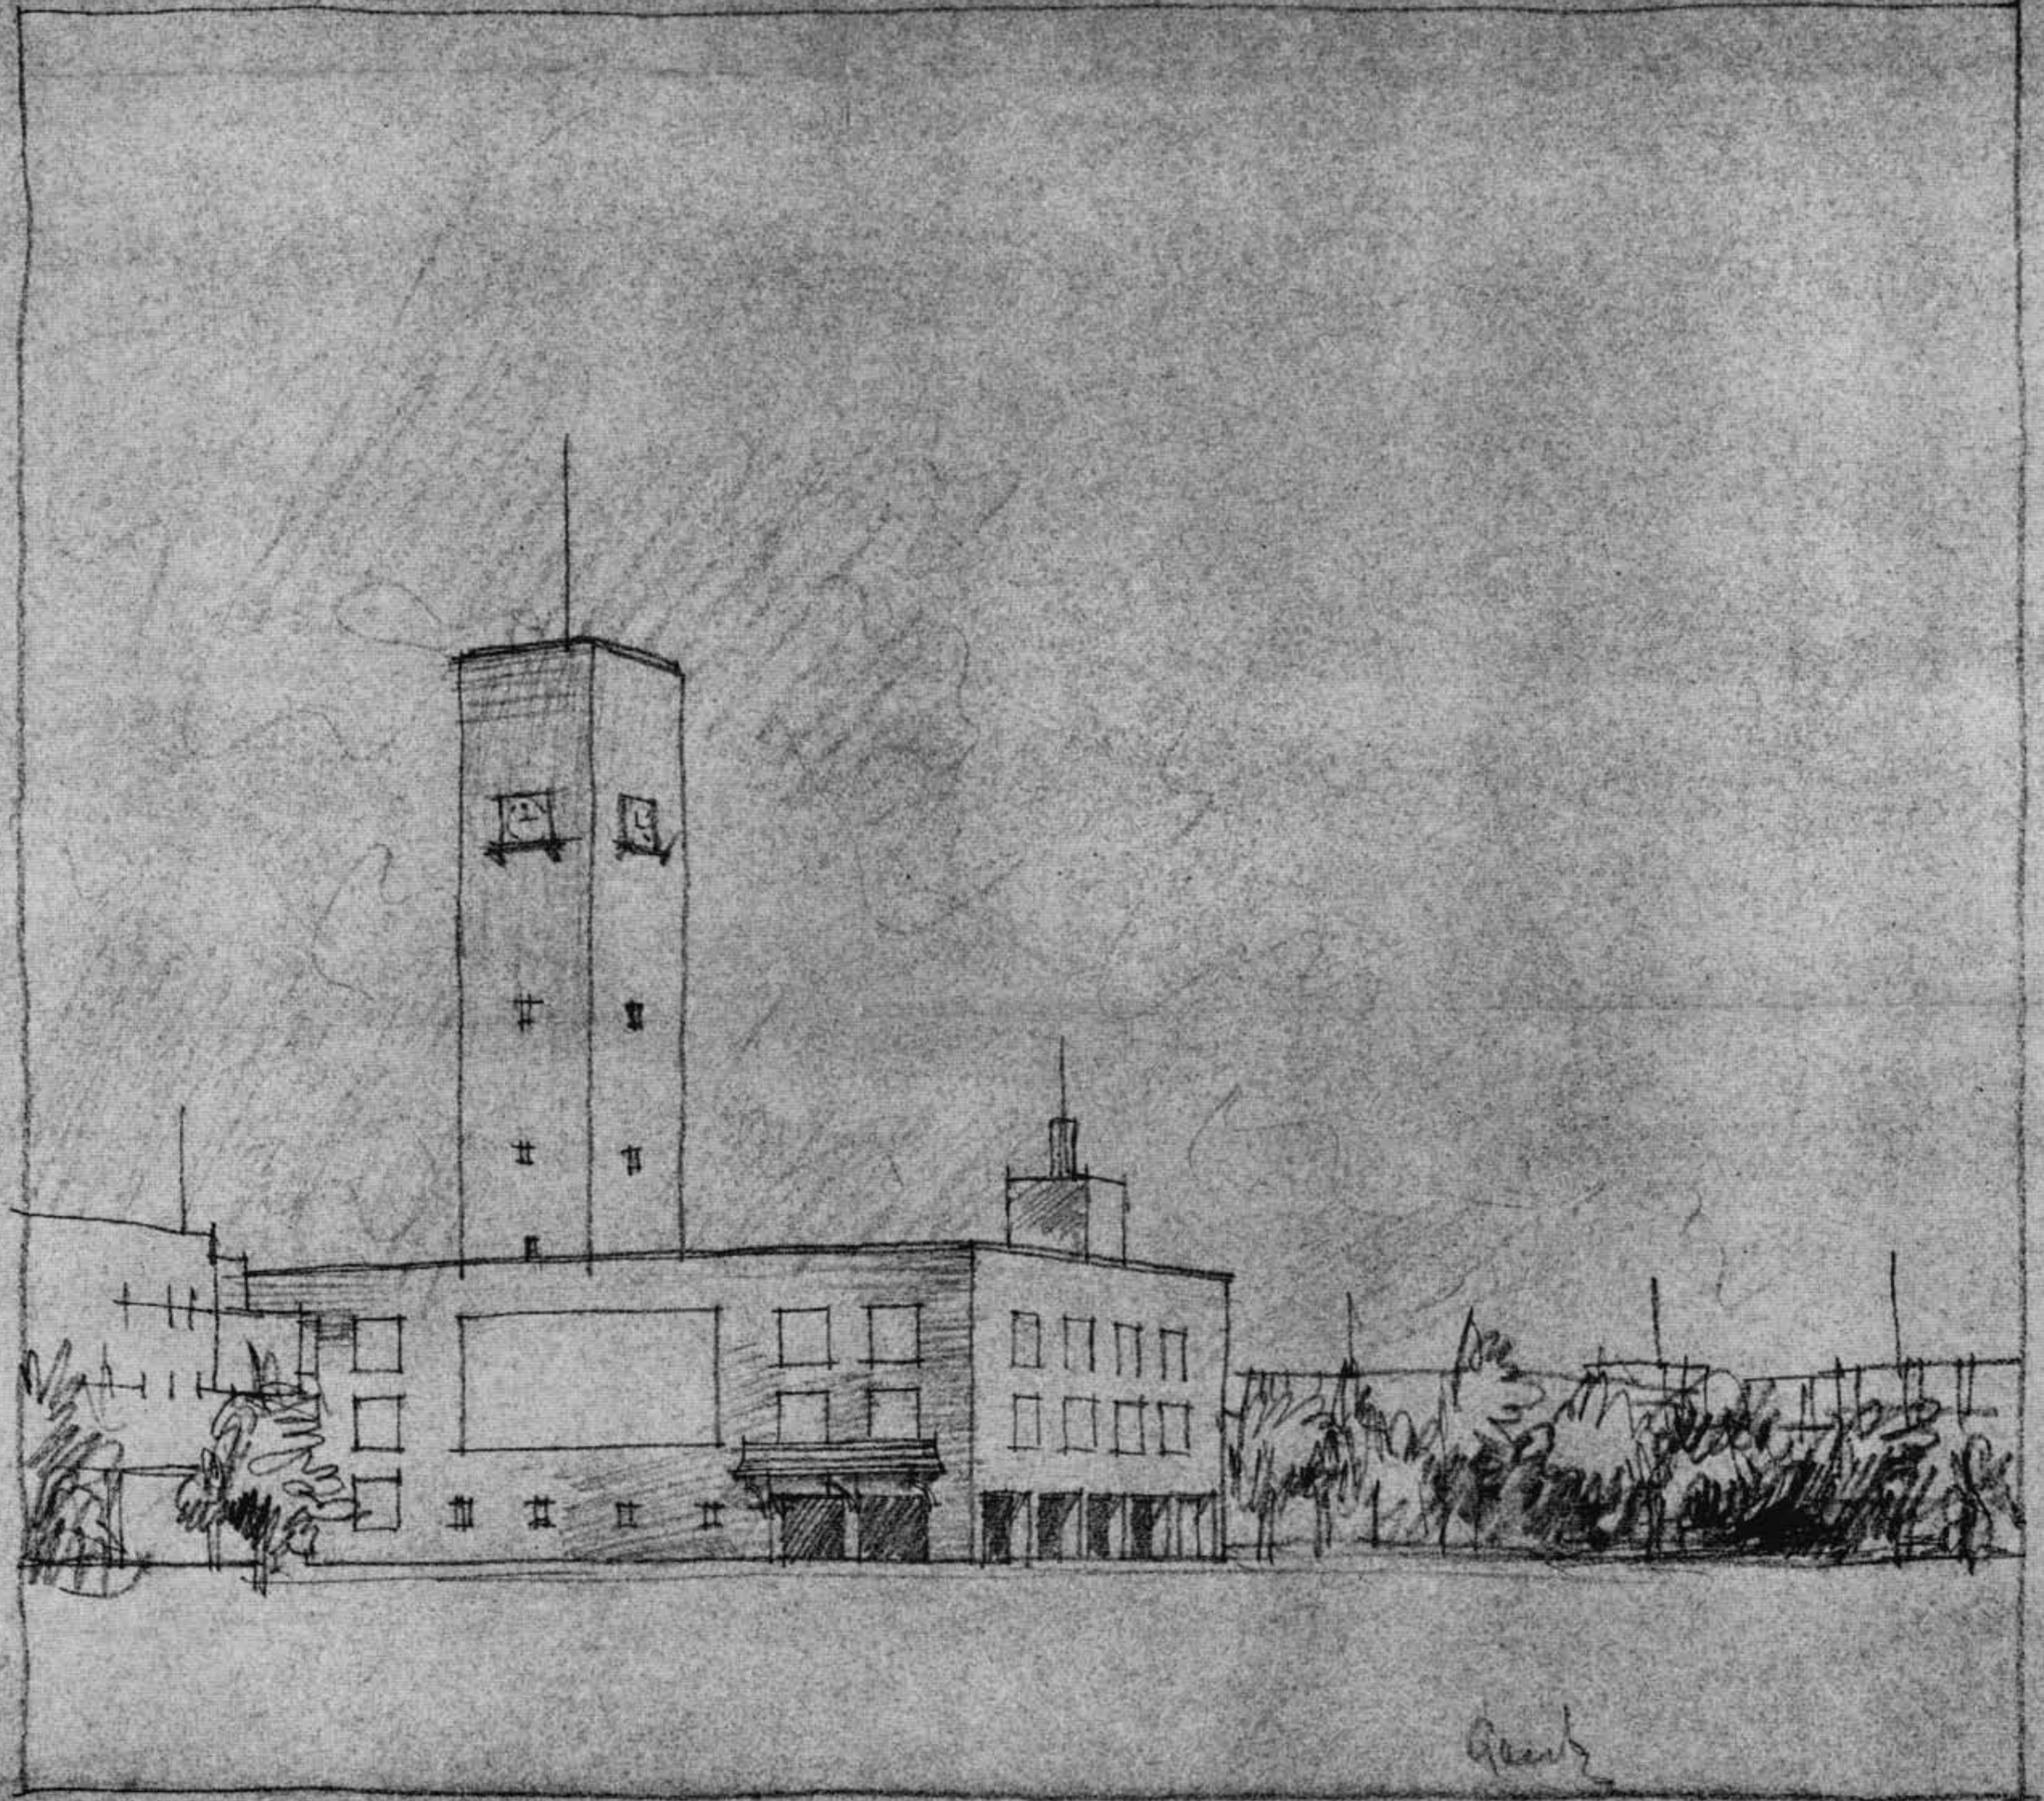


Peutz



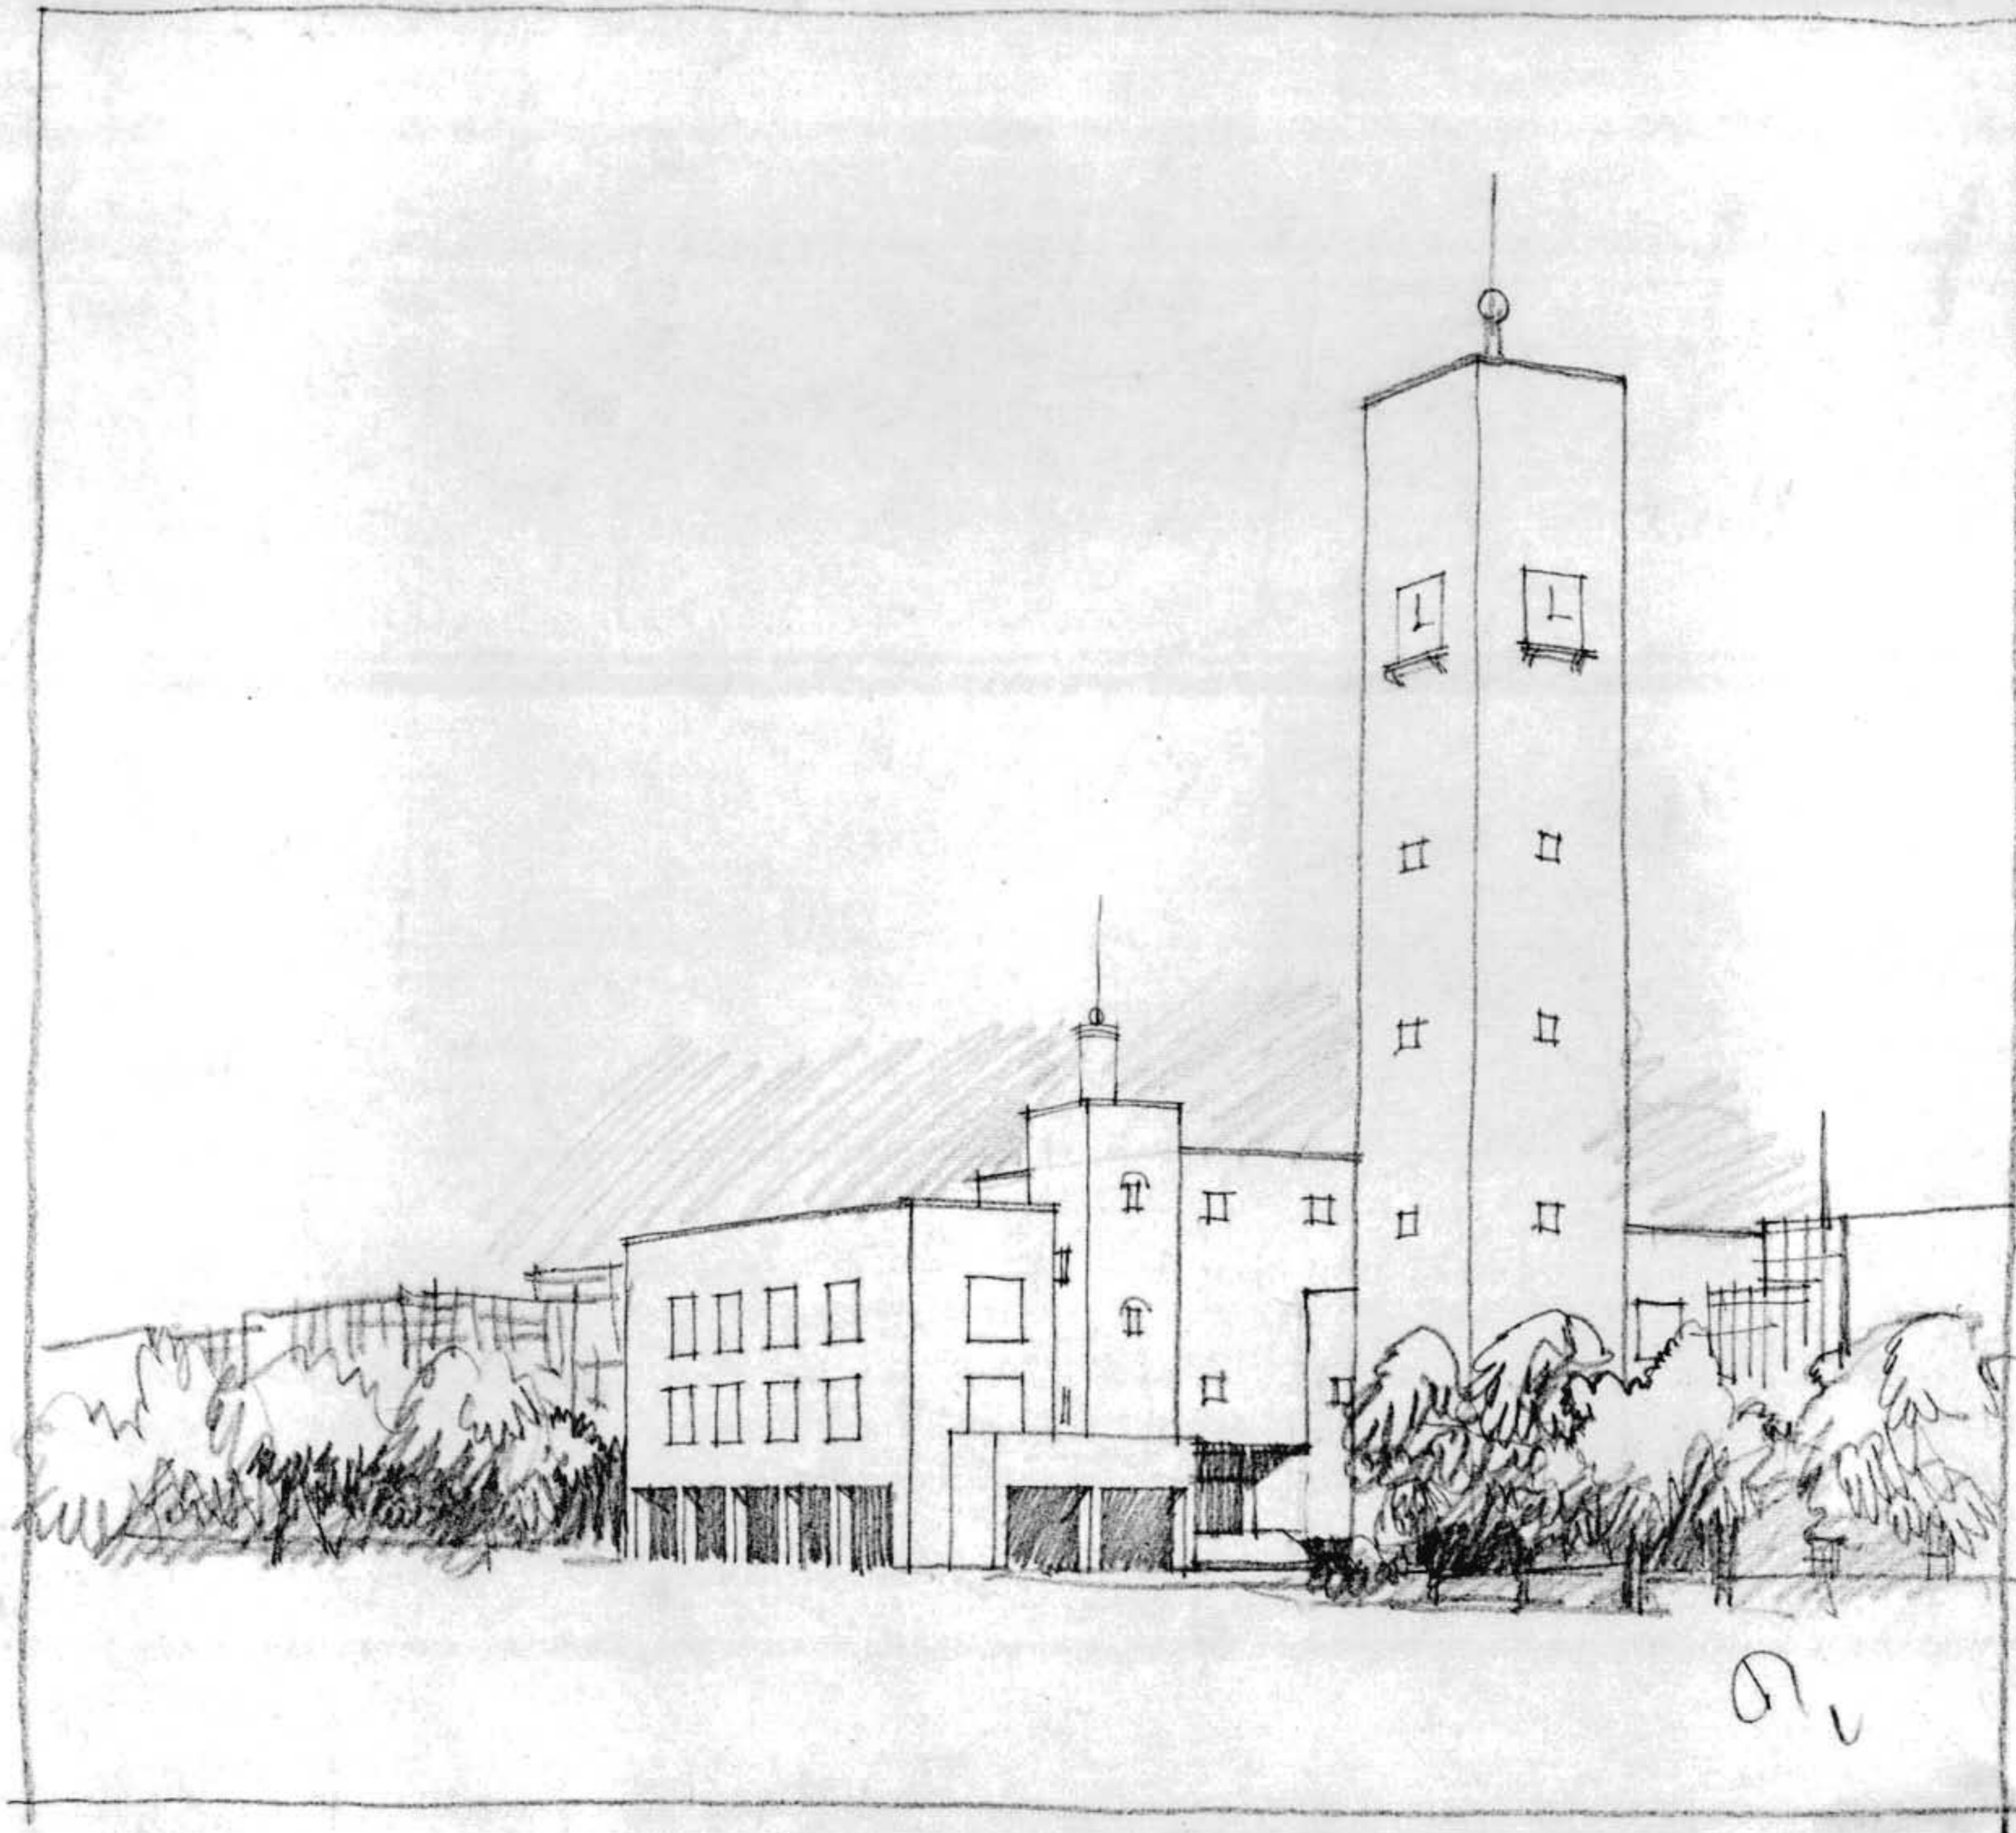


01



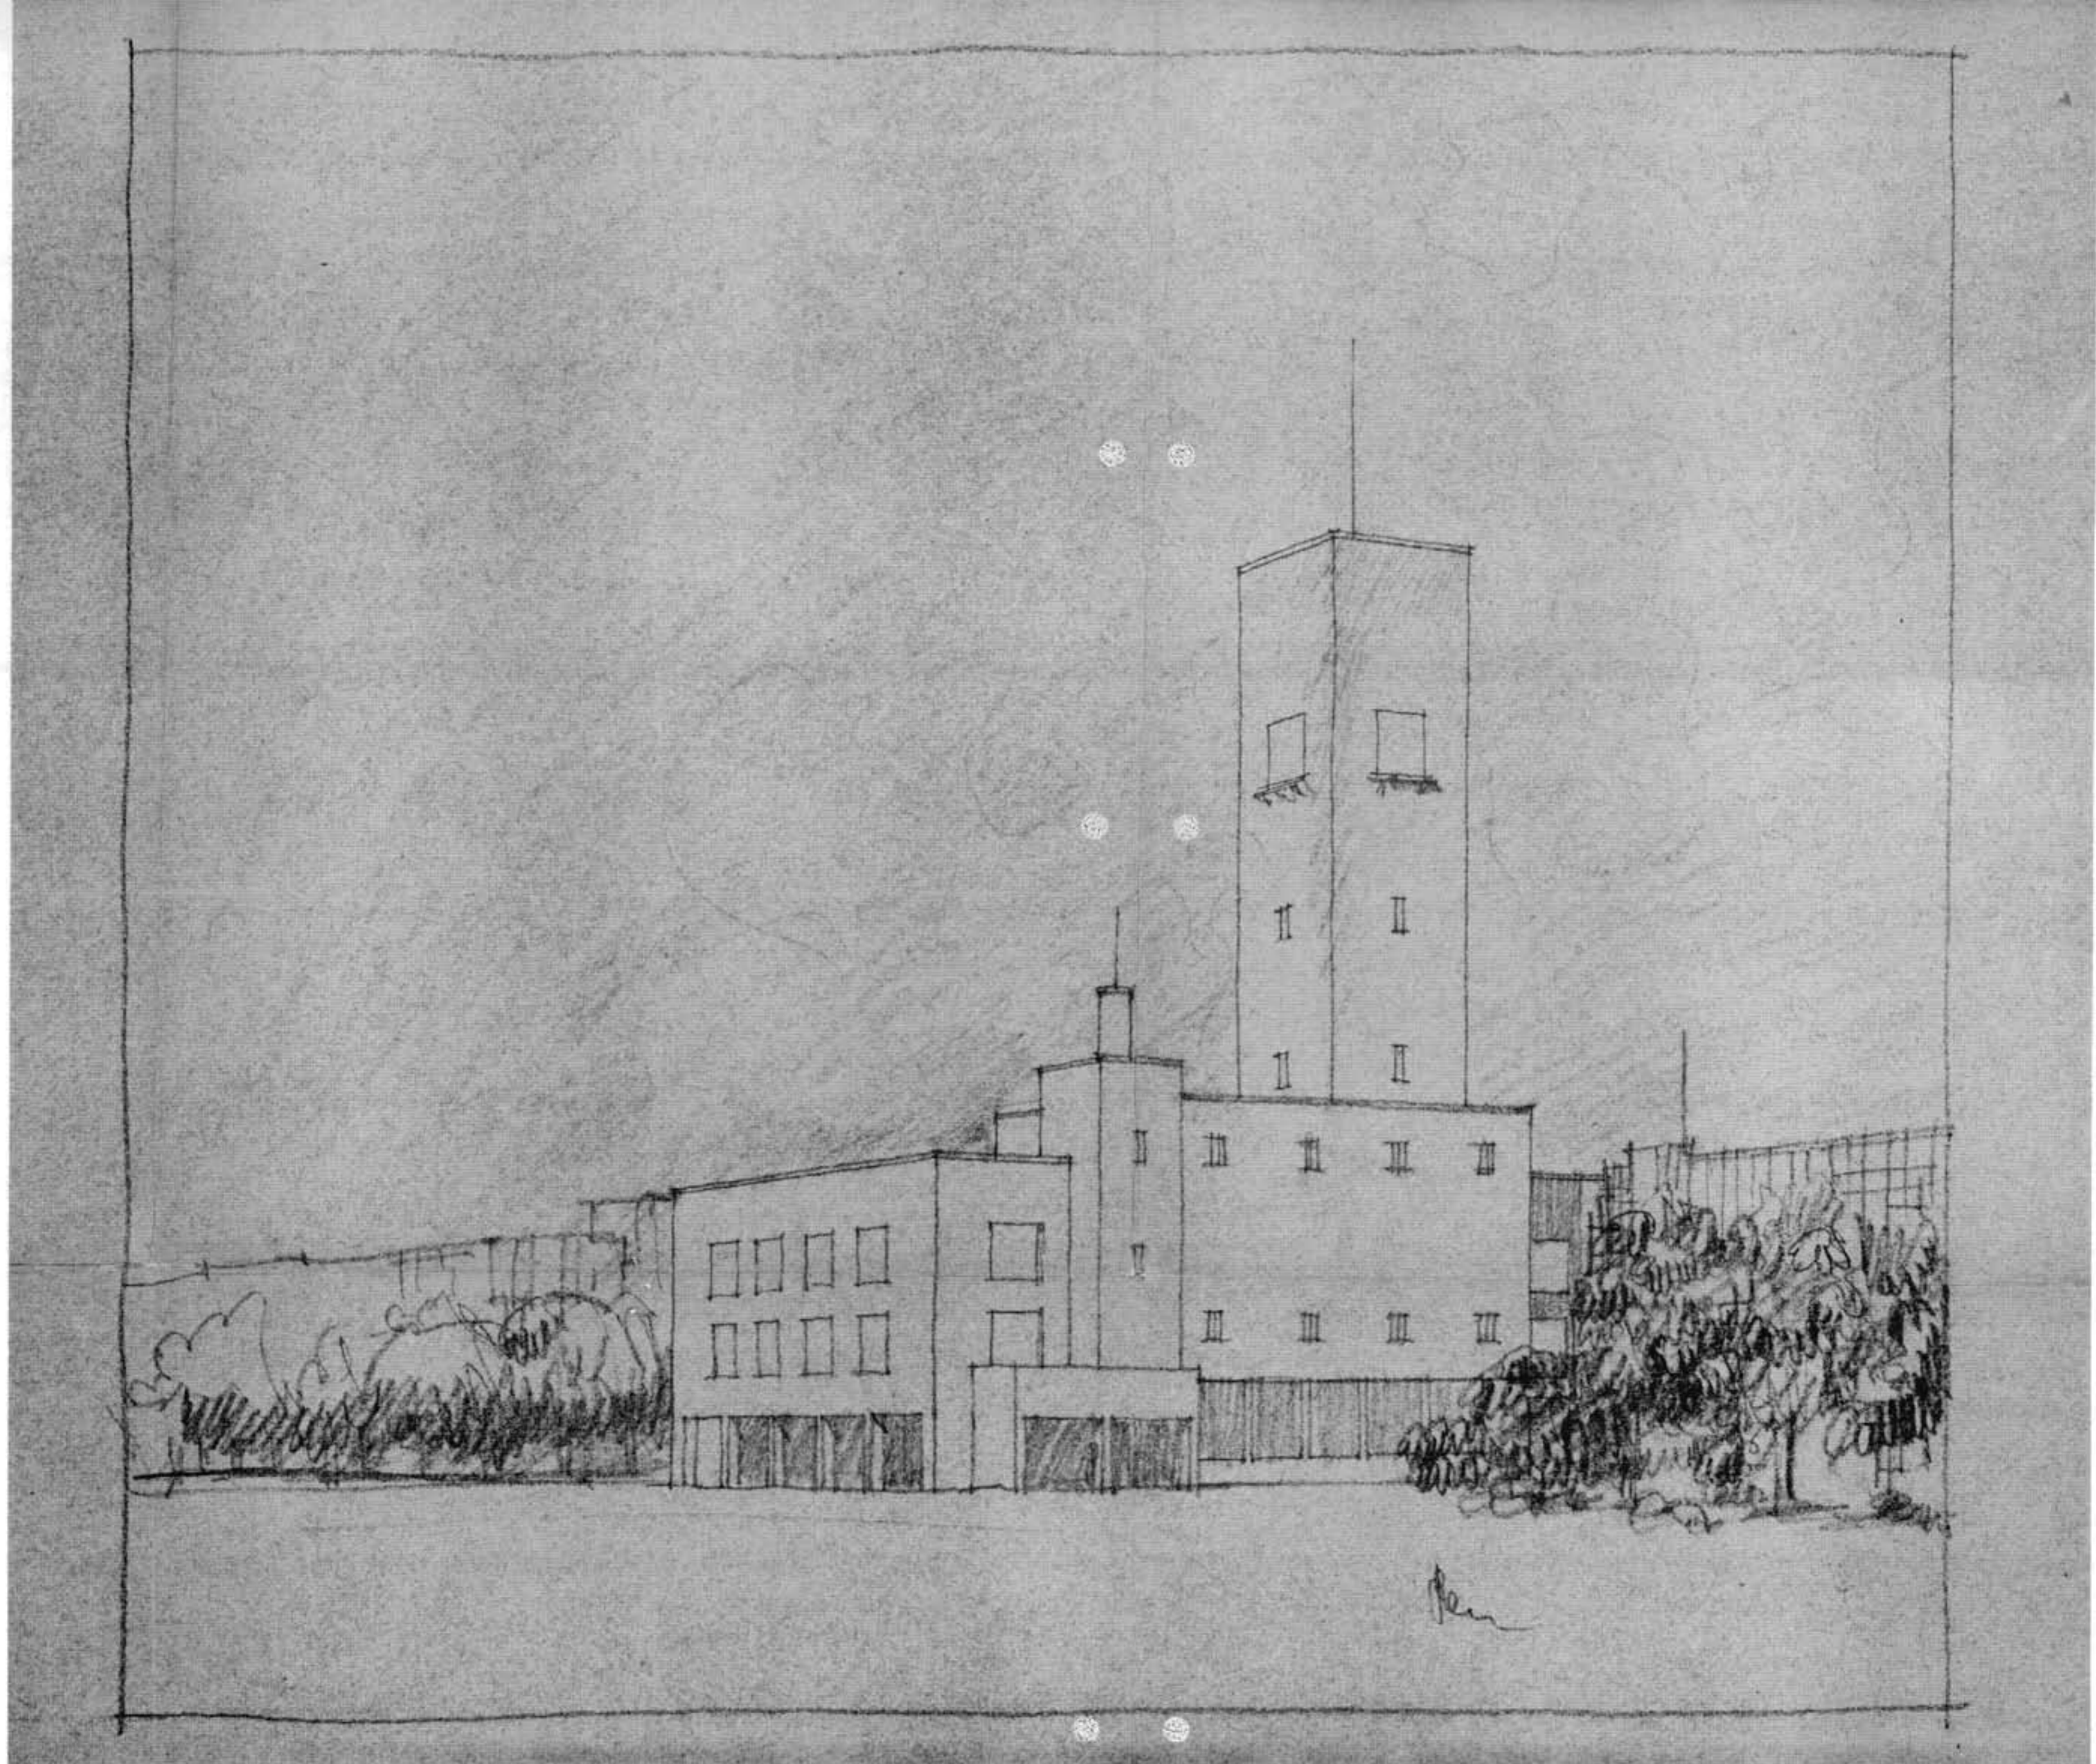




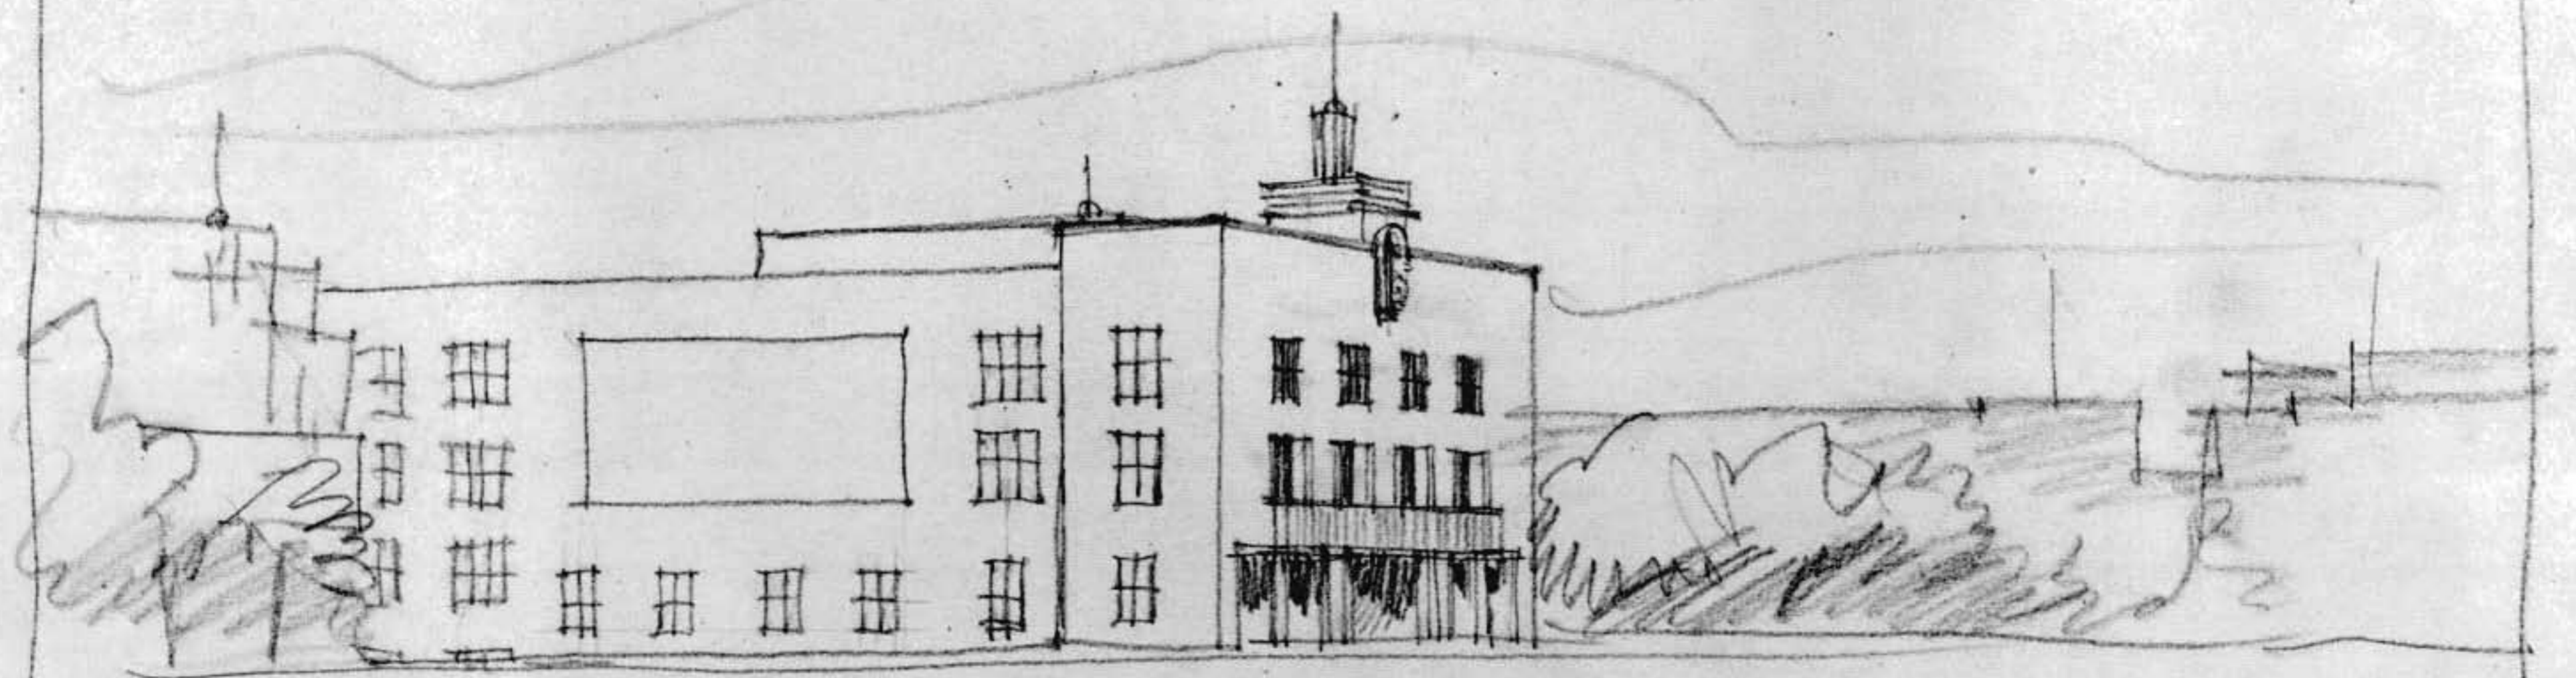


B




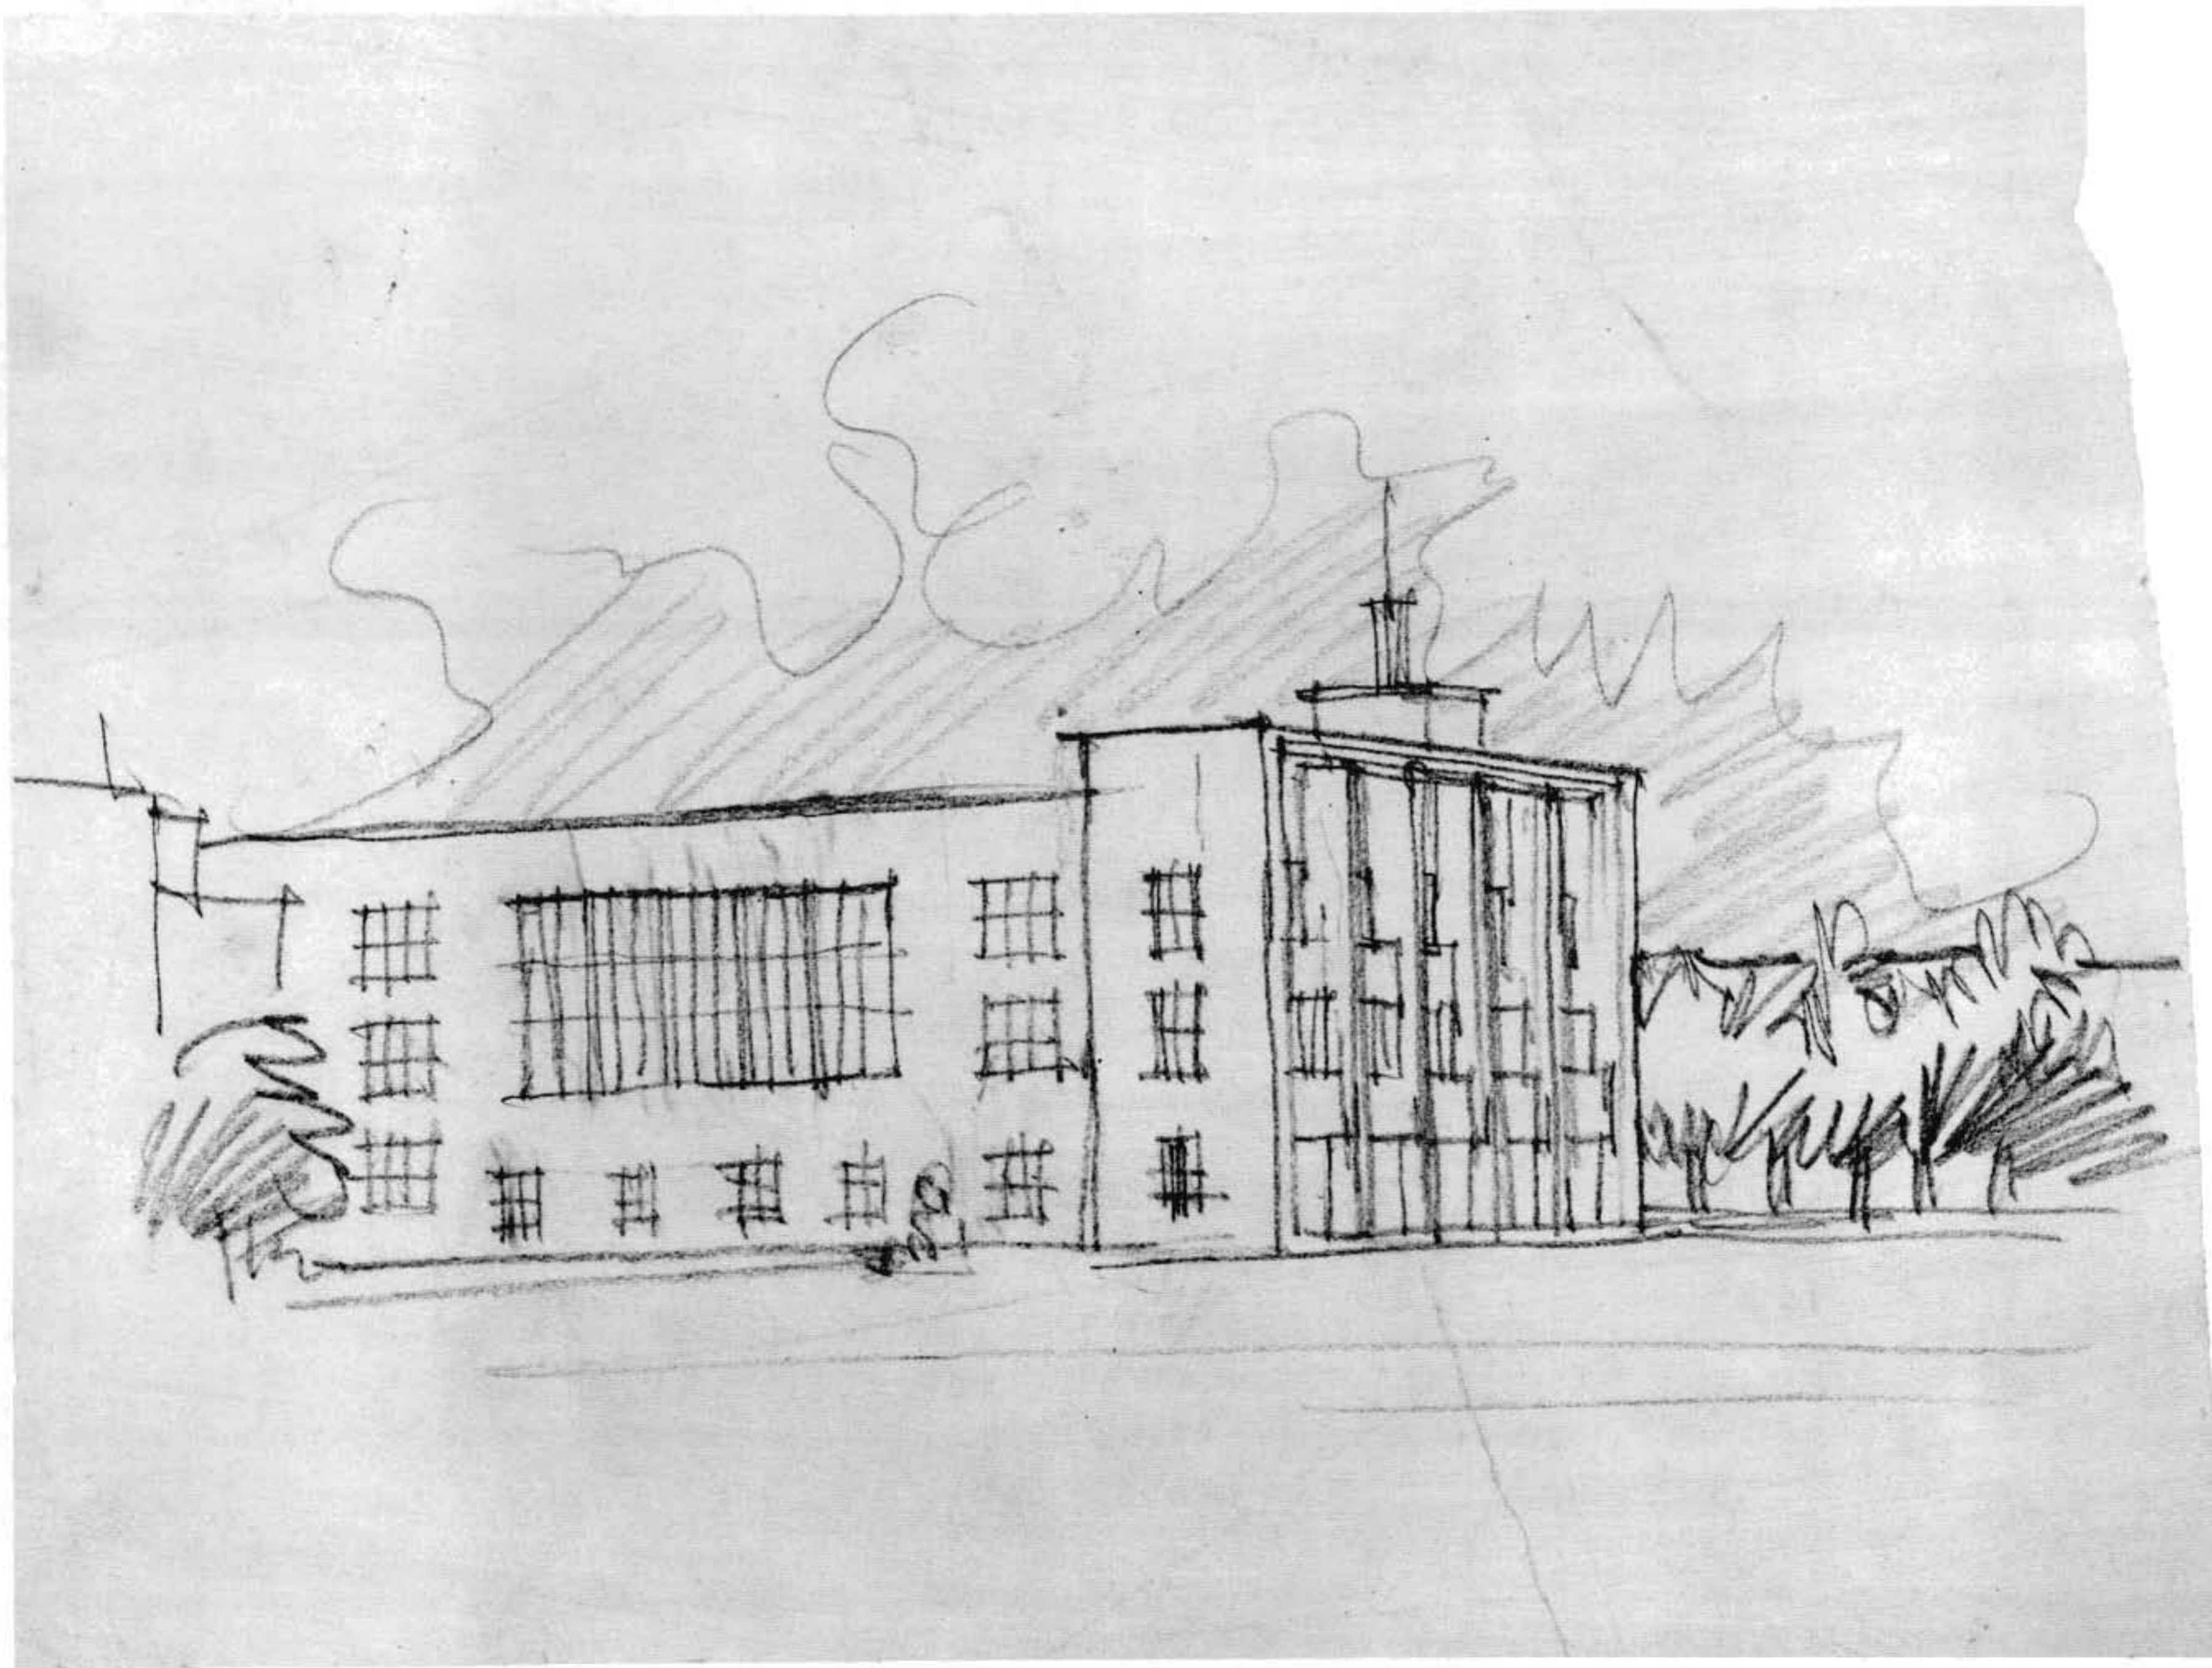




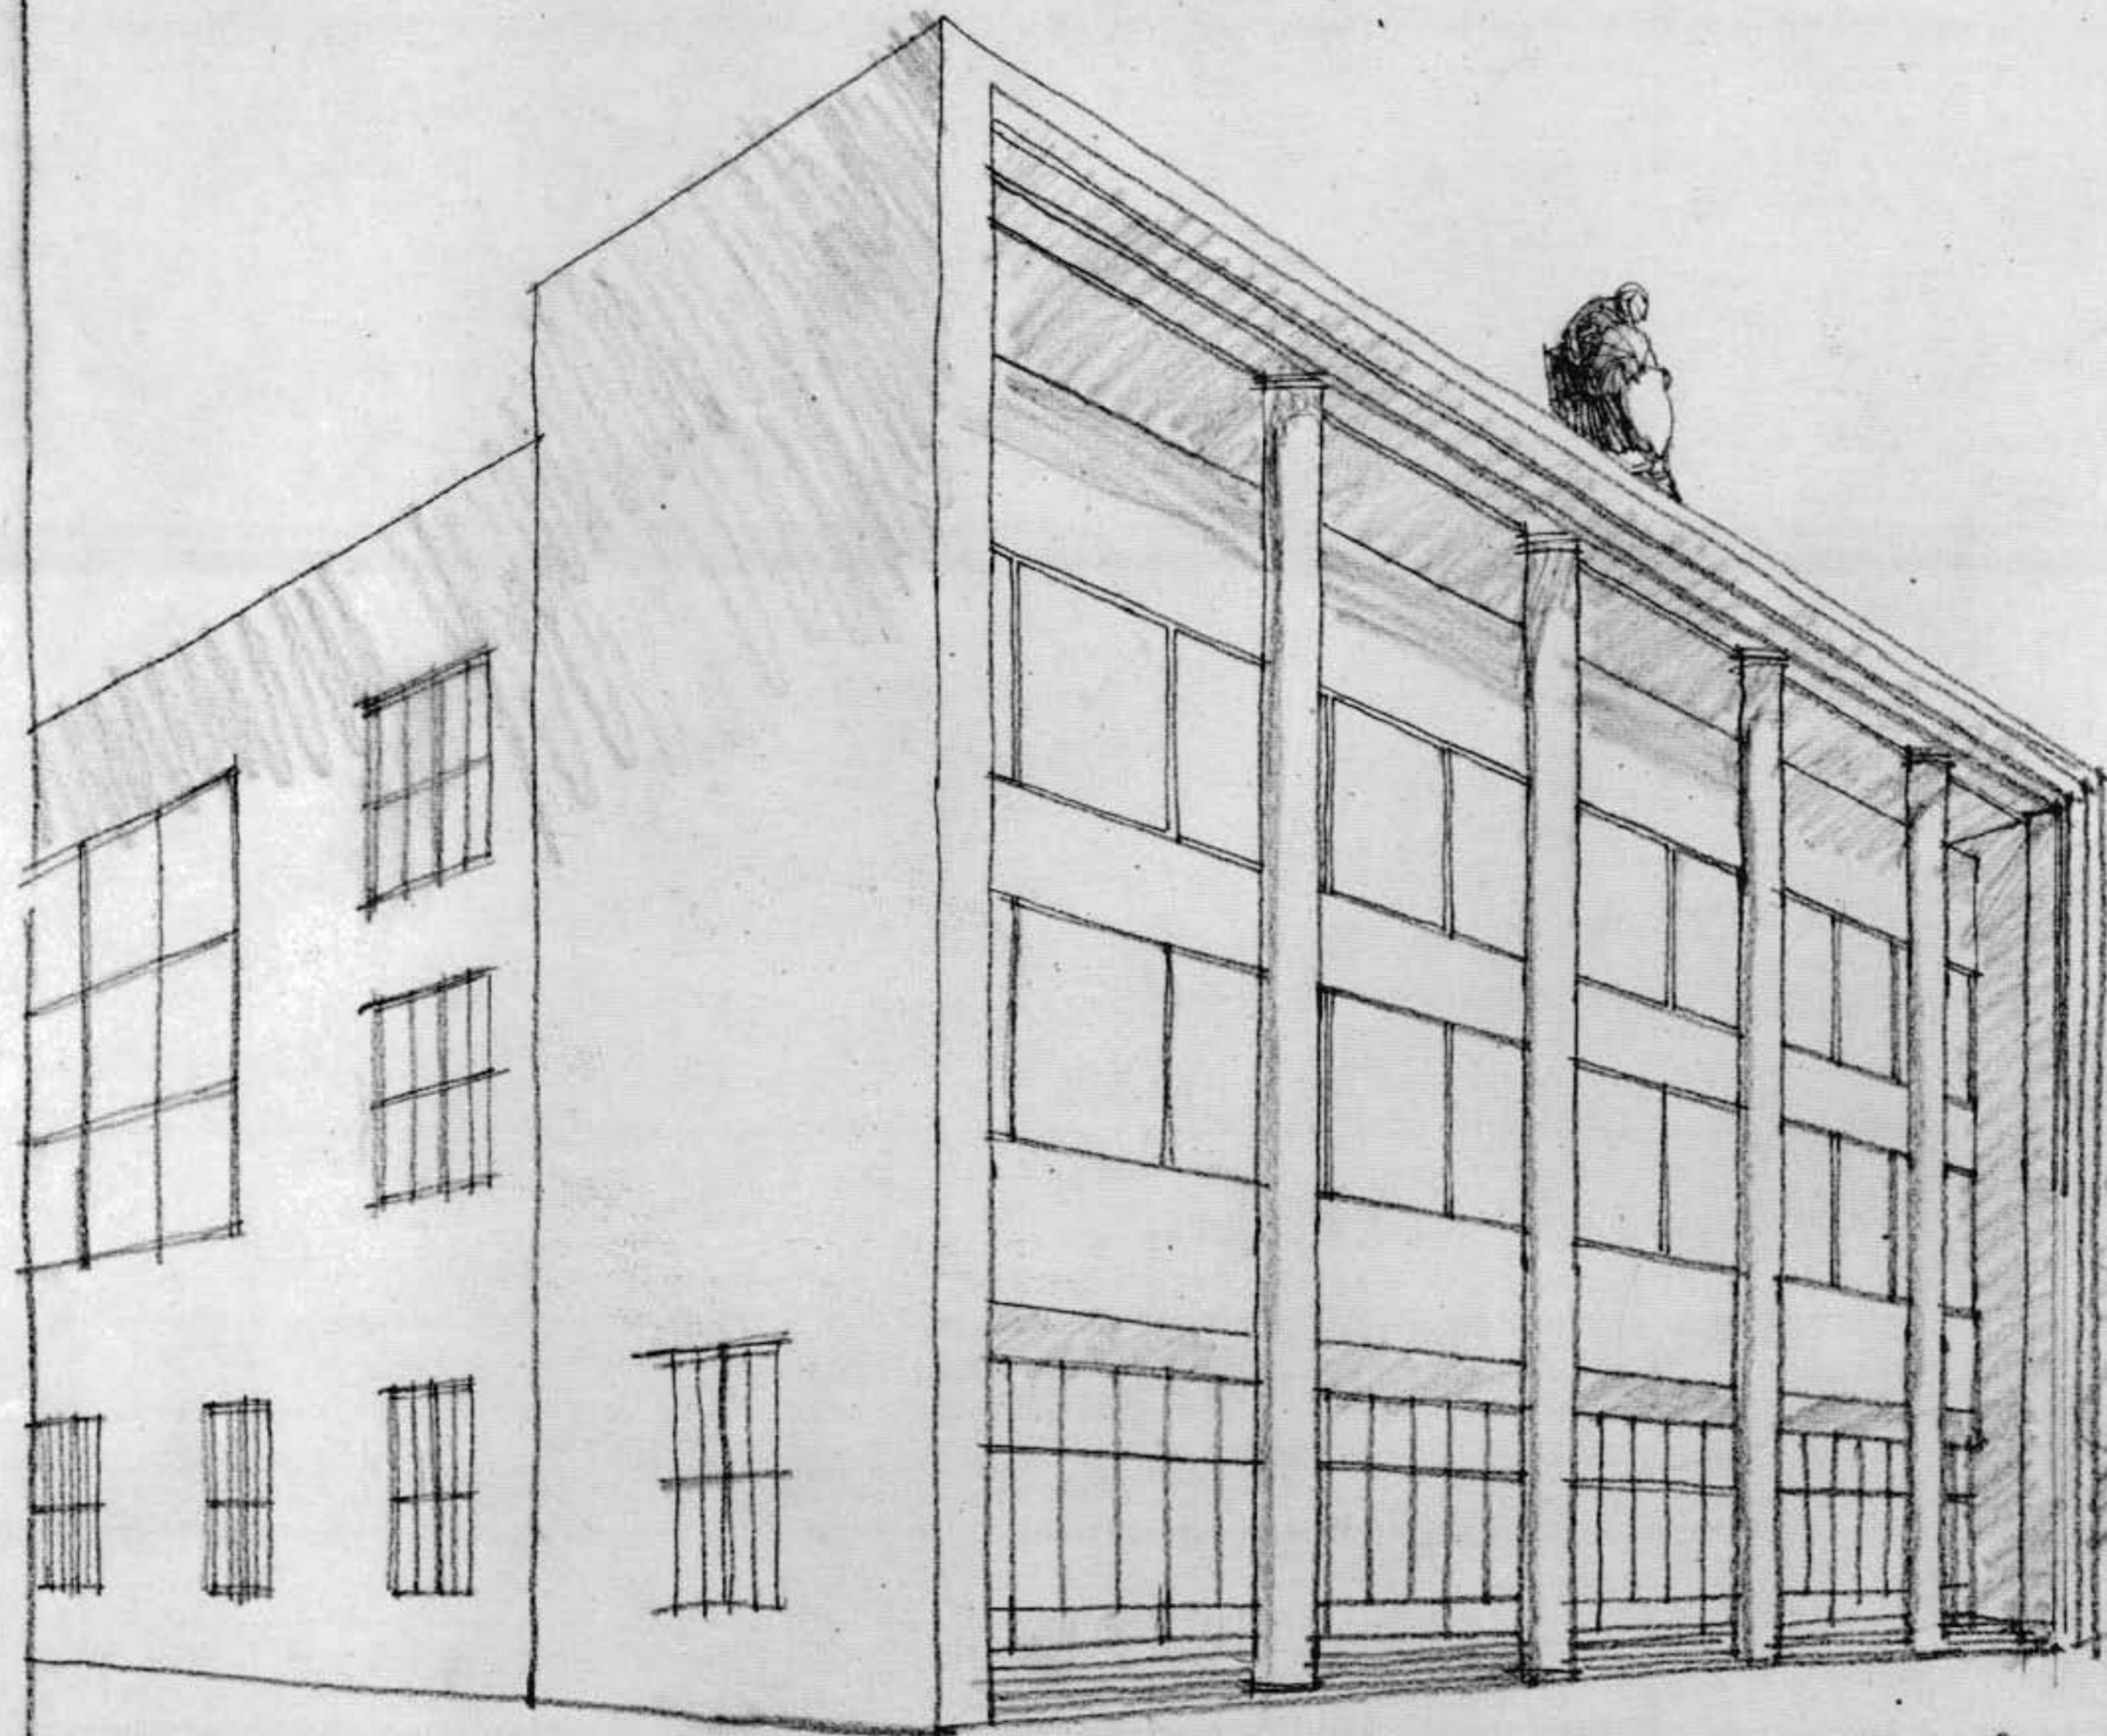




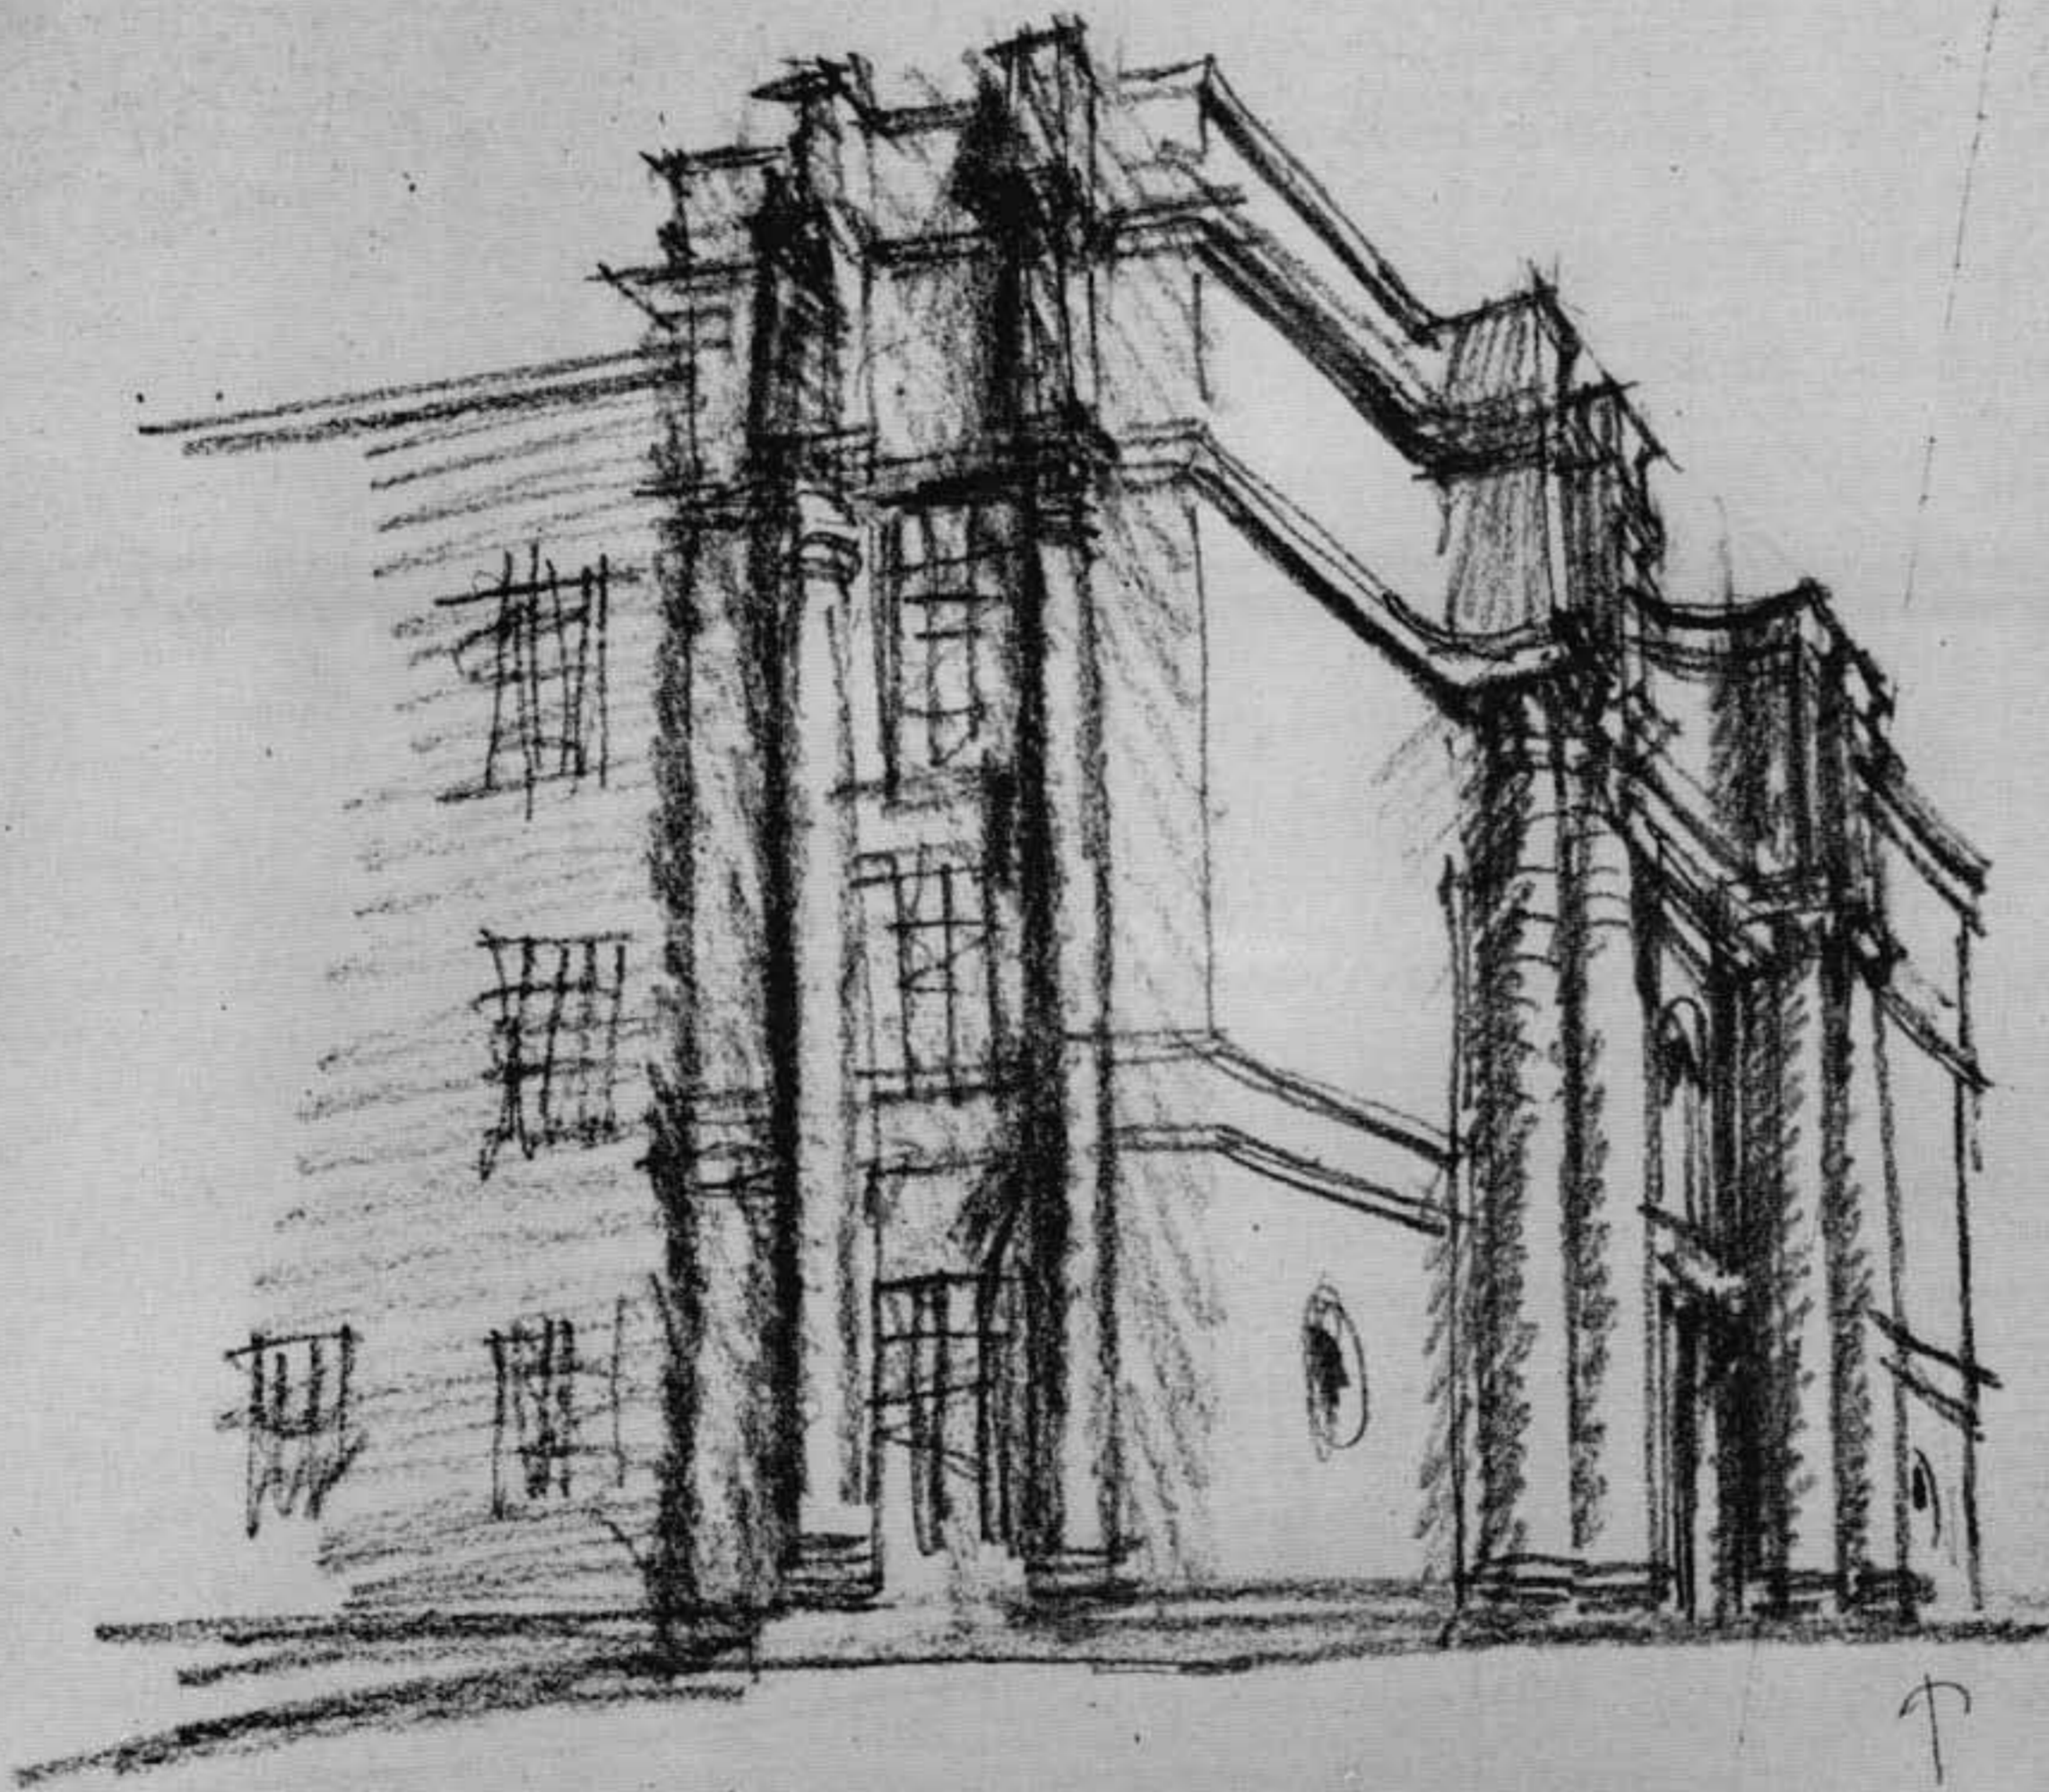




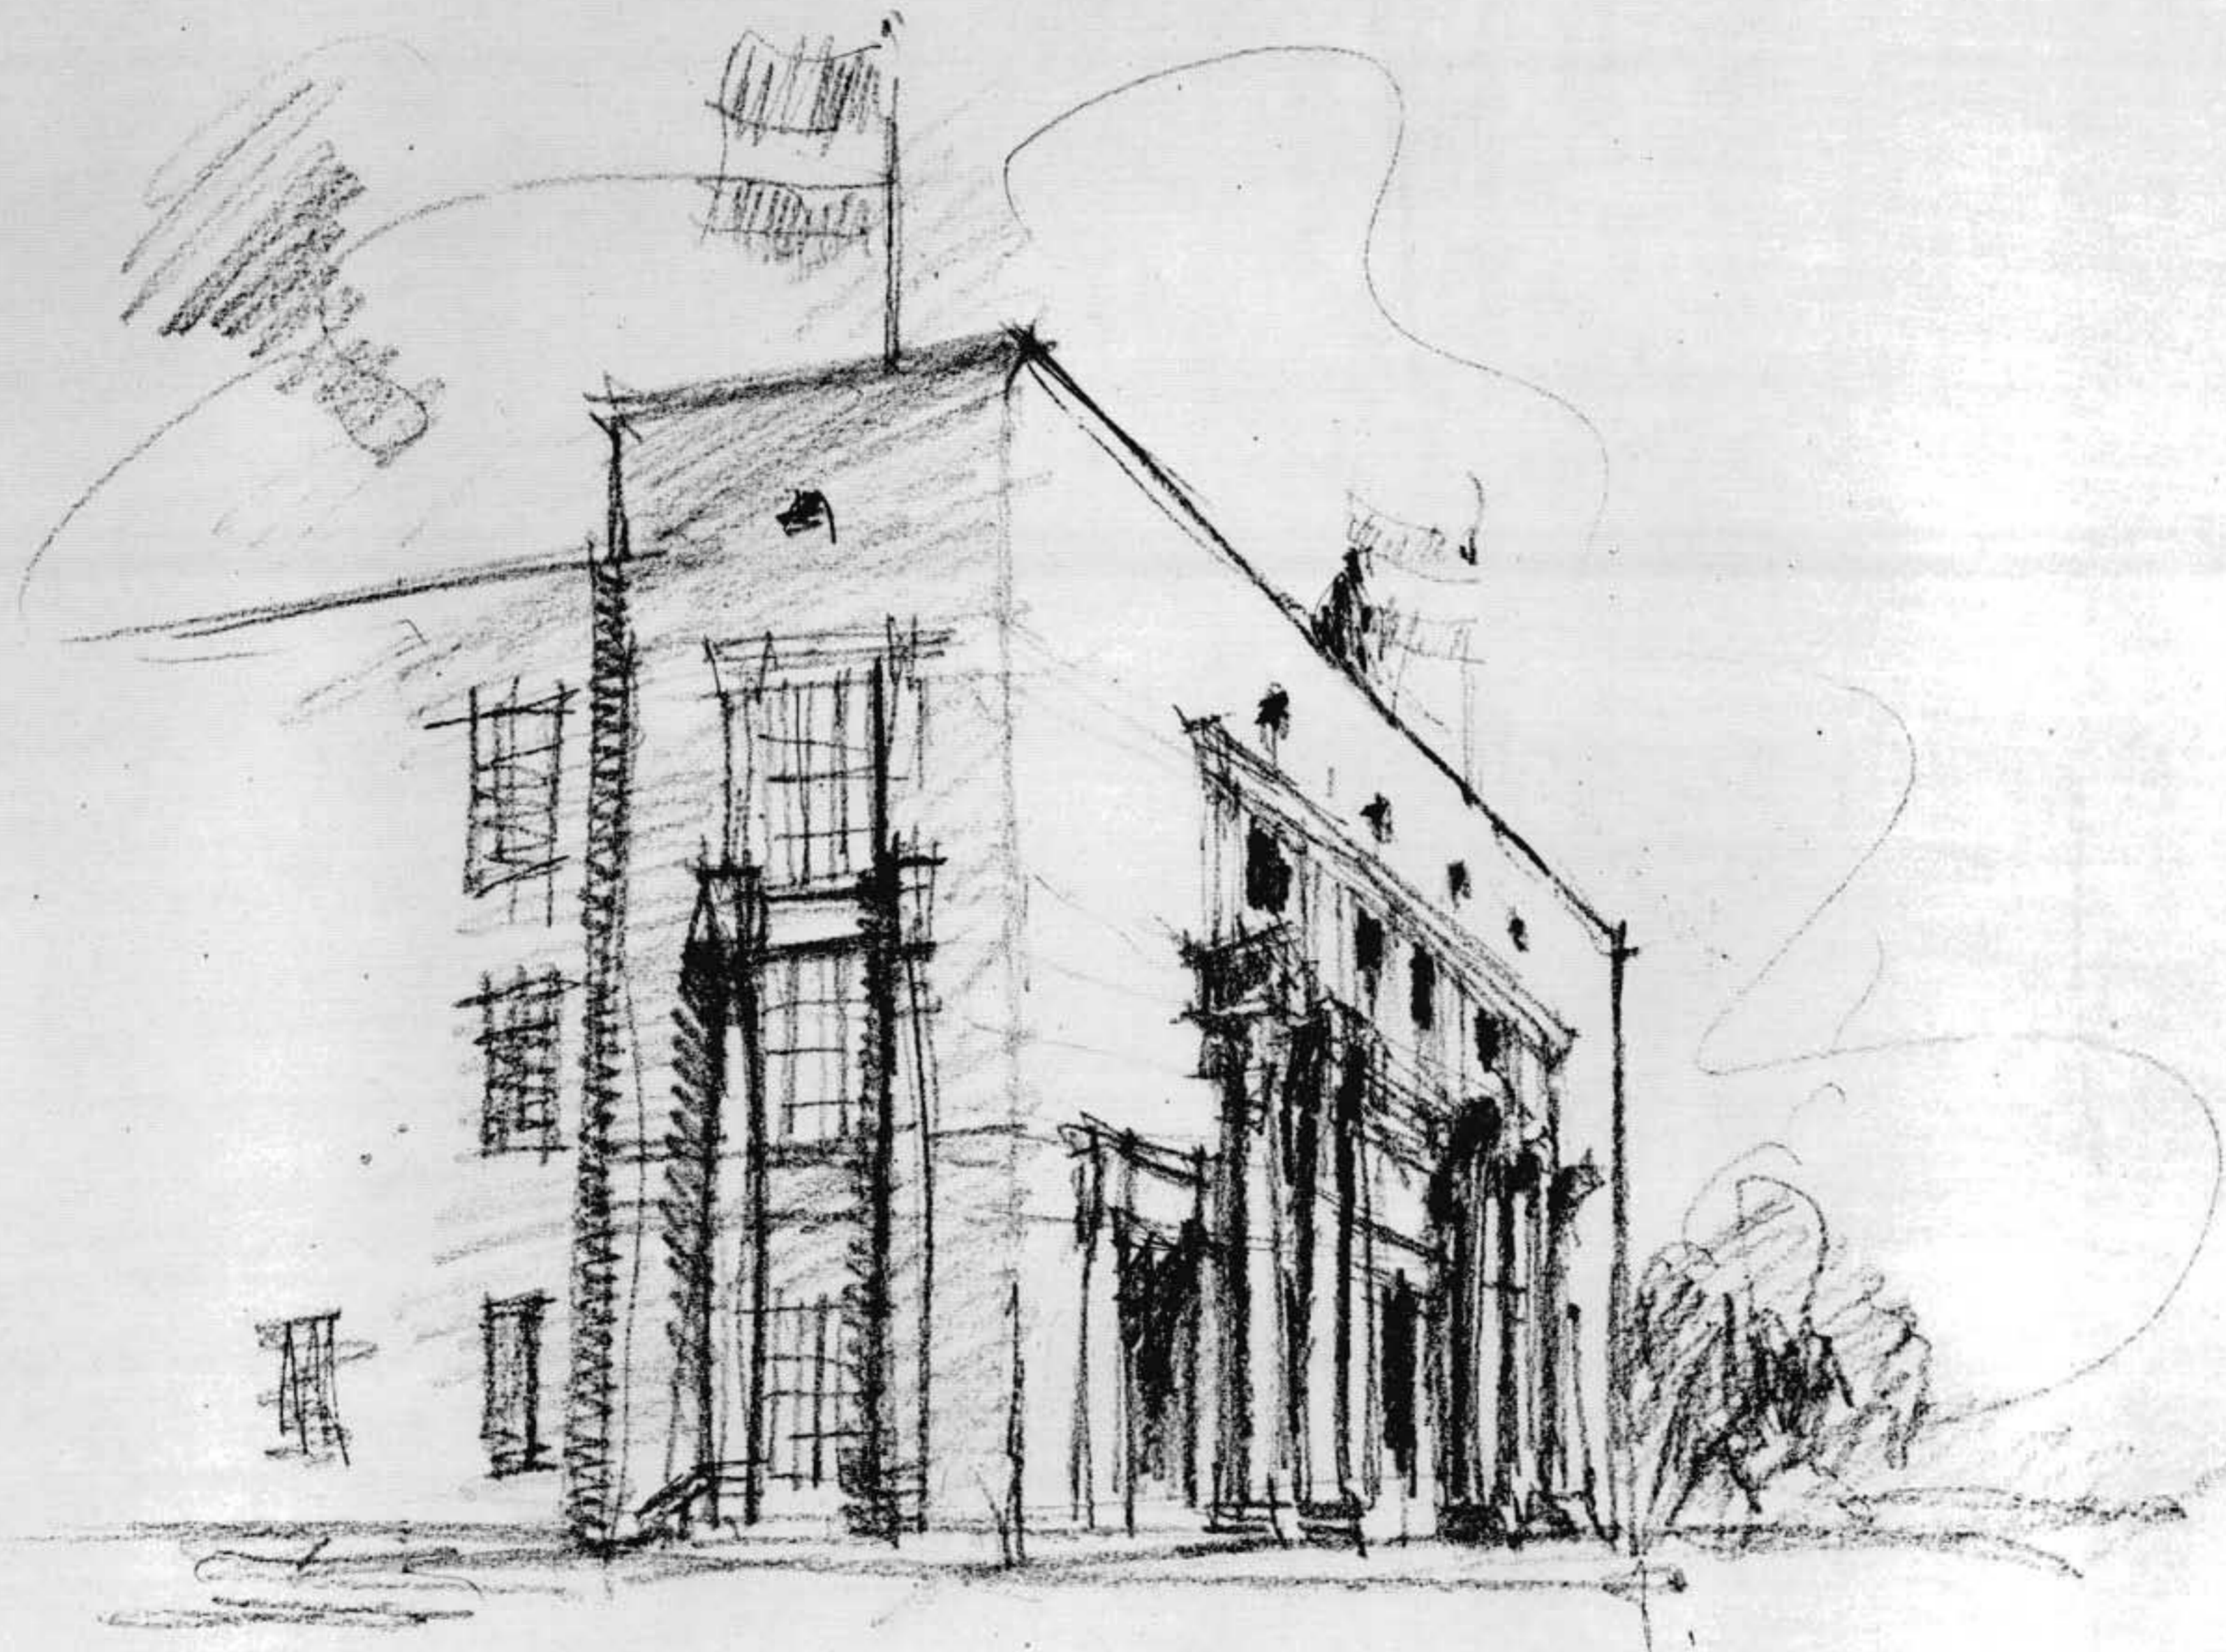




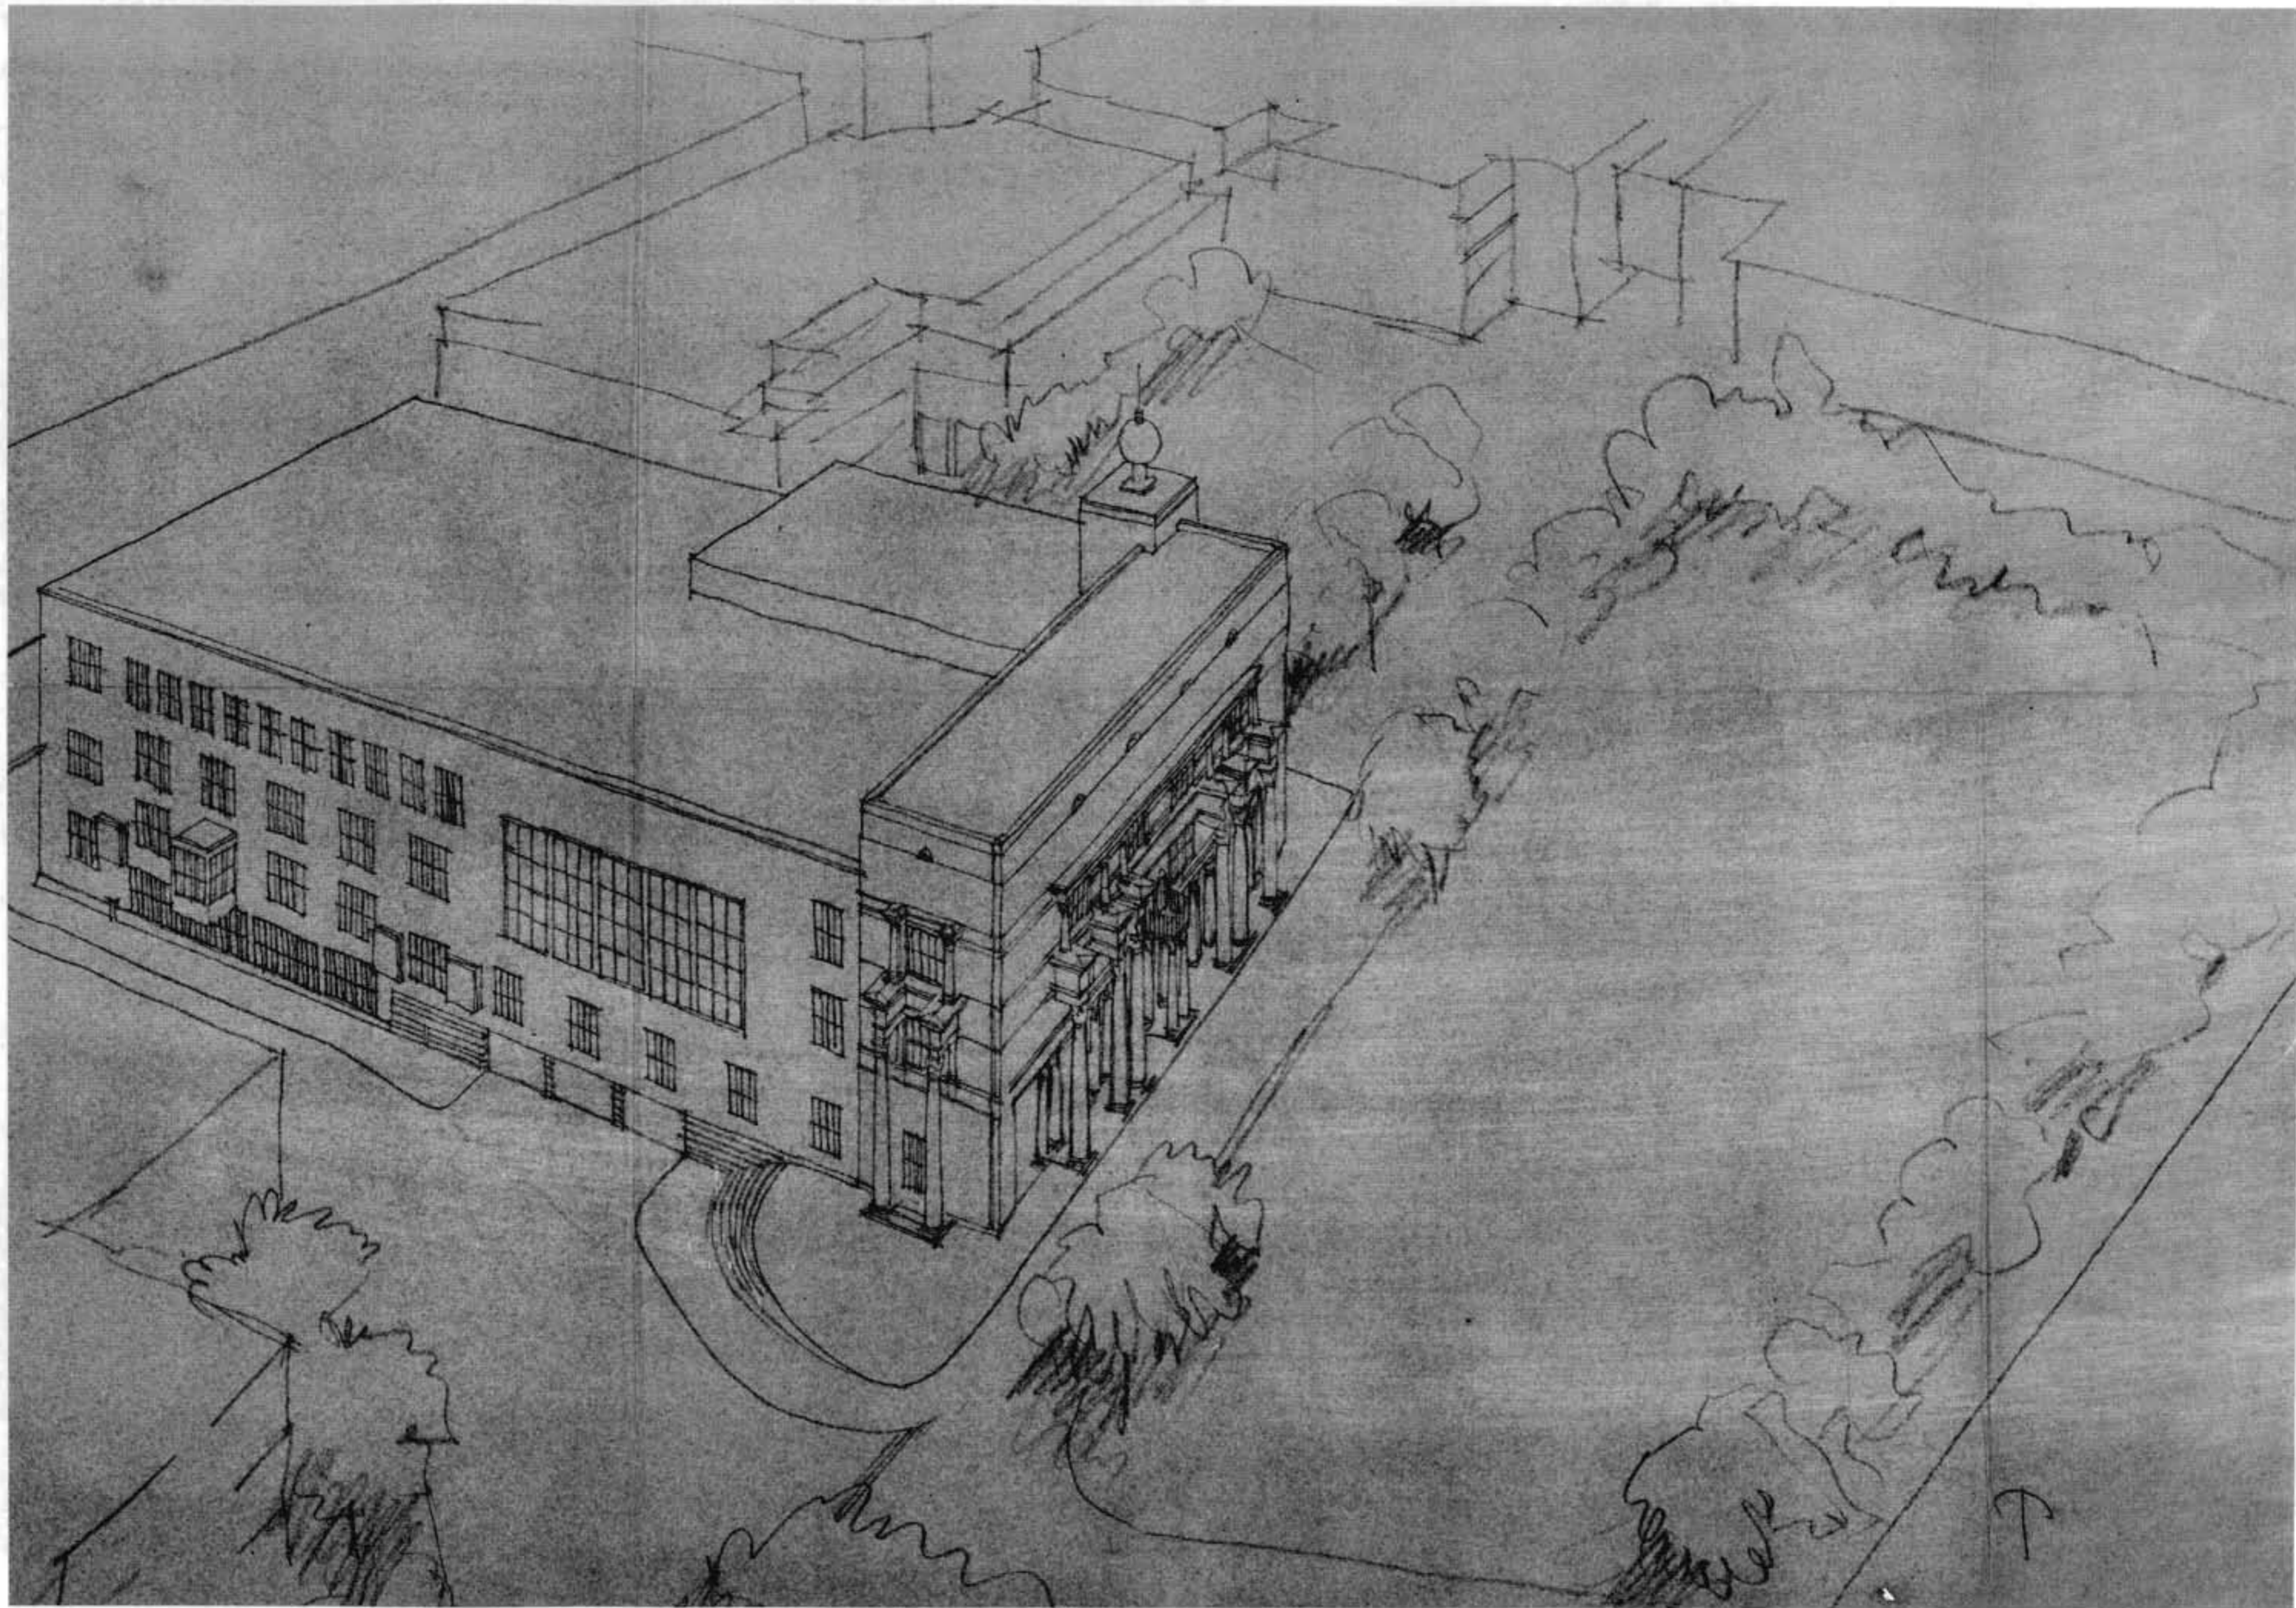



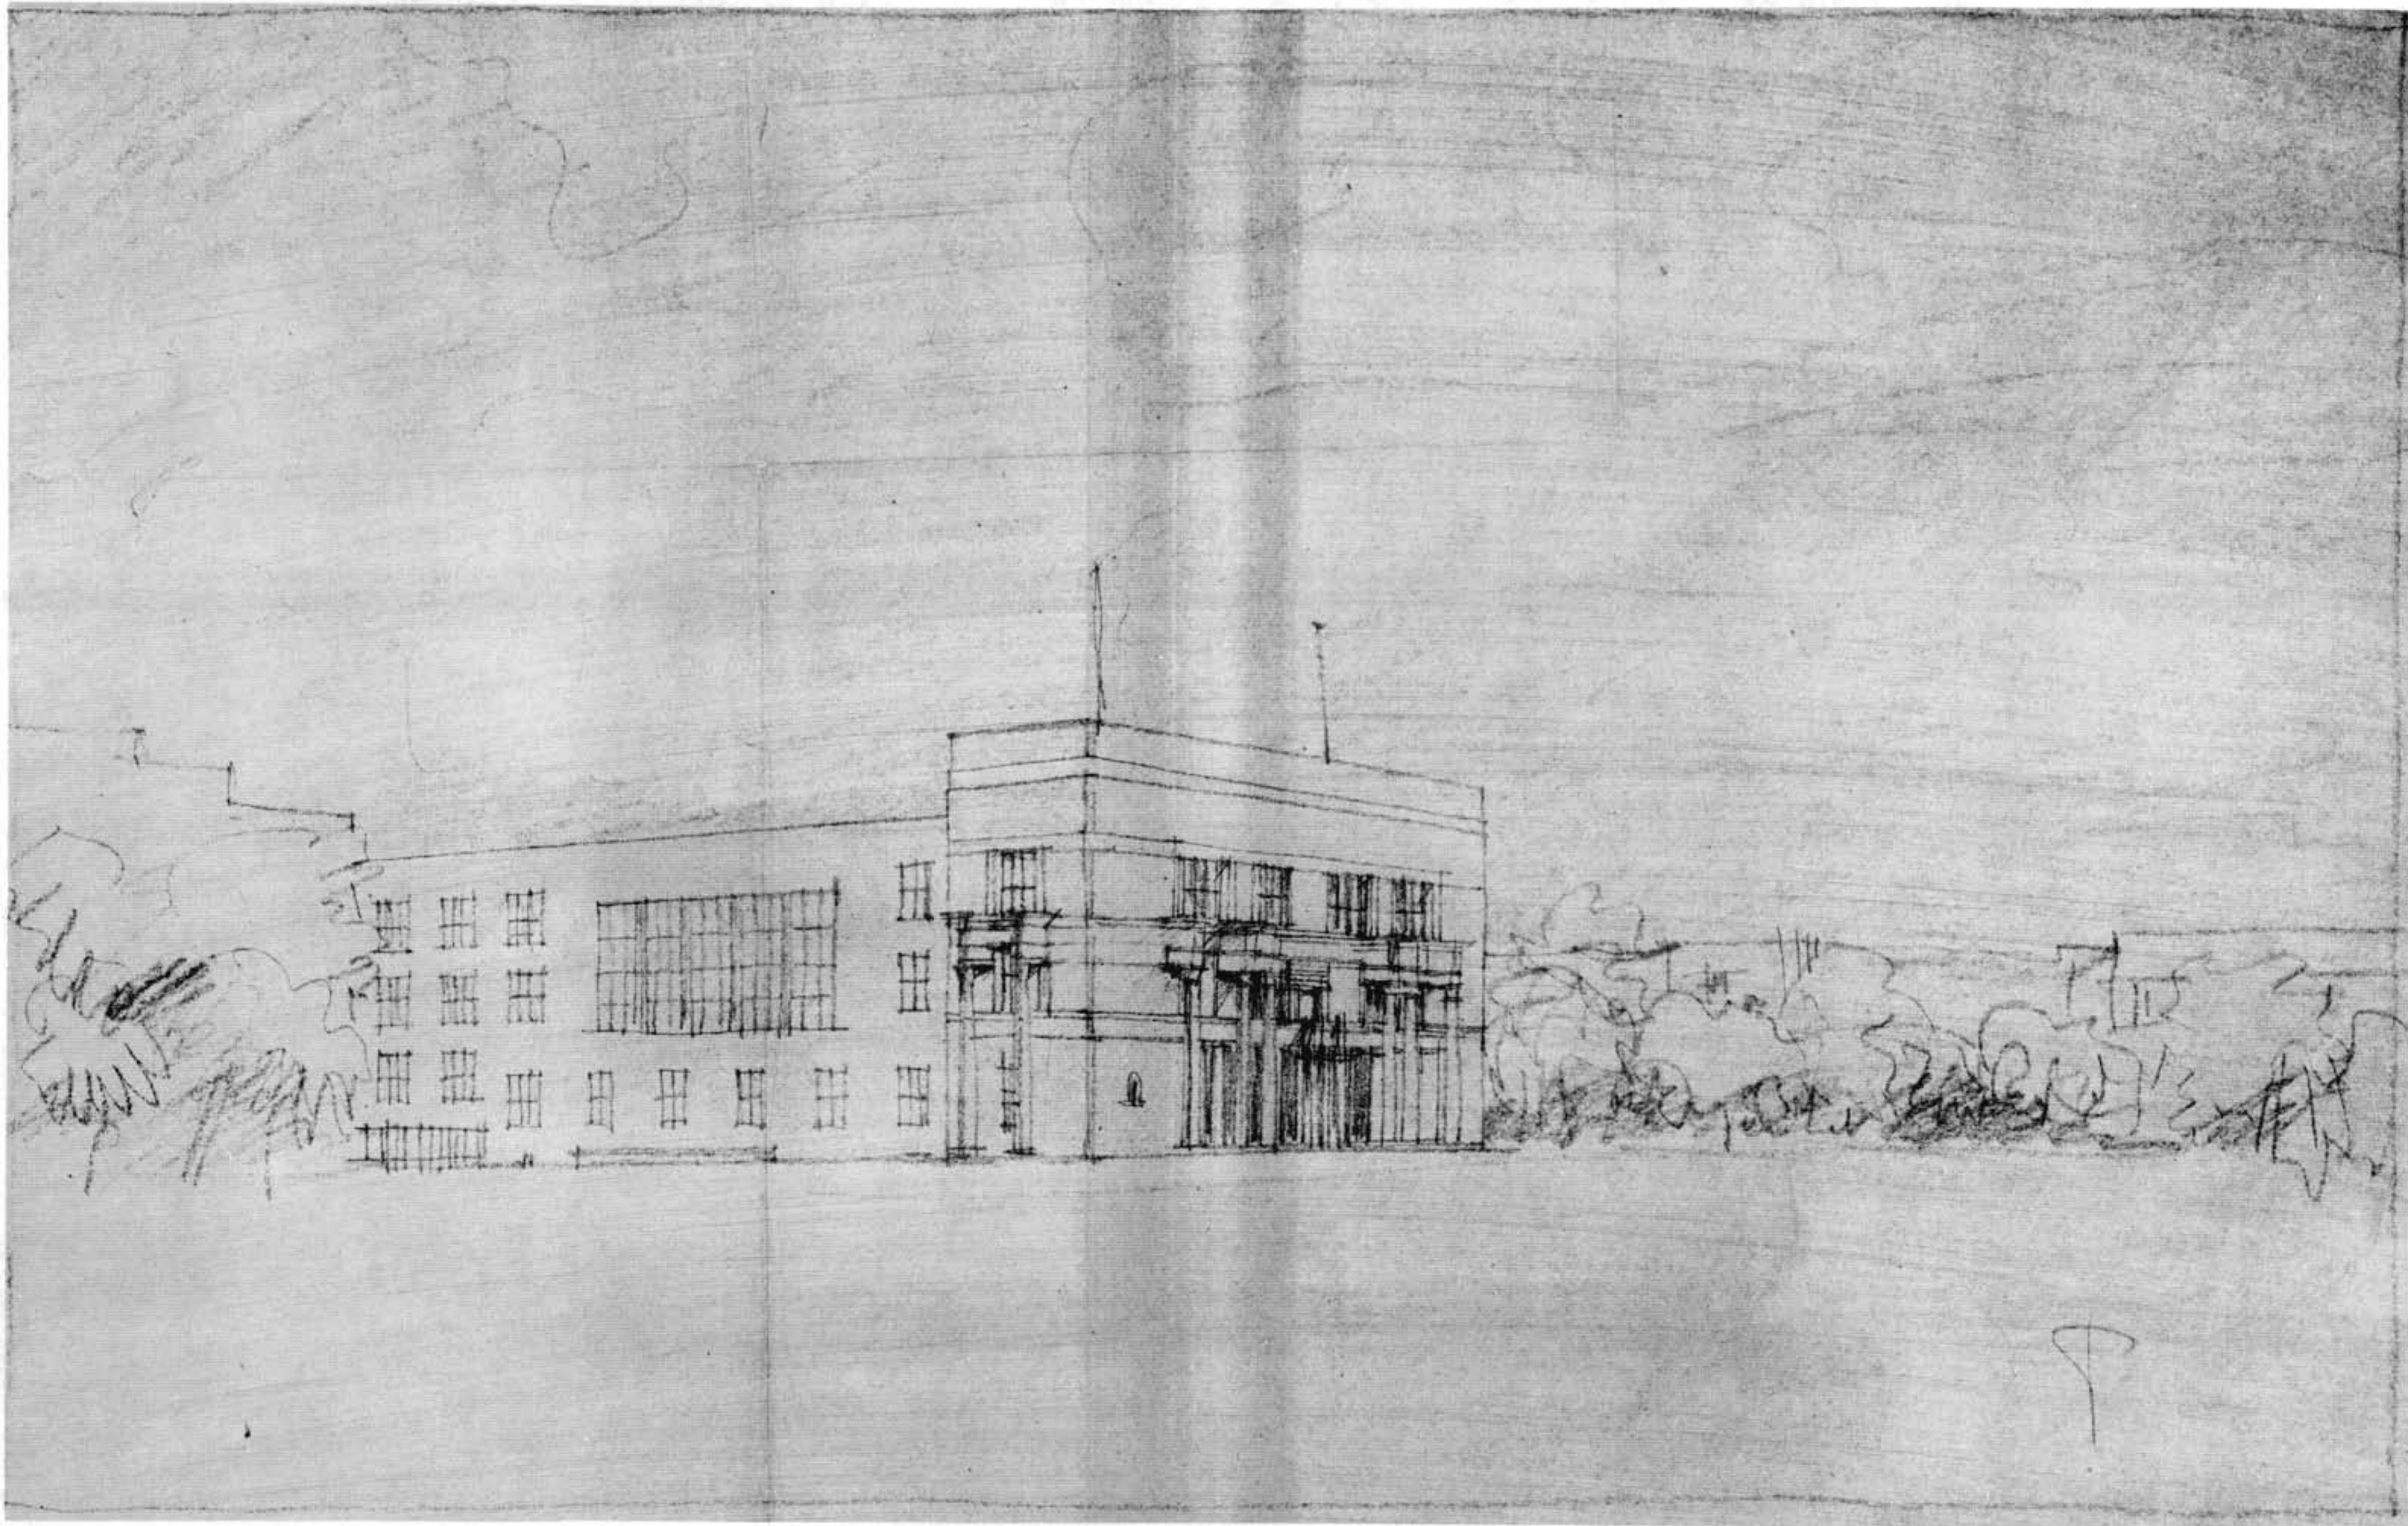




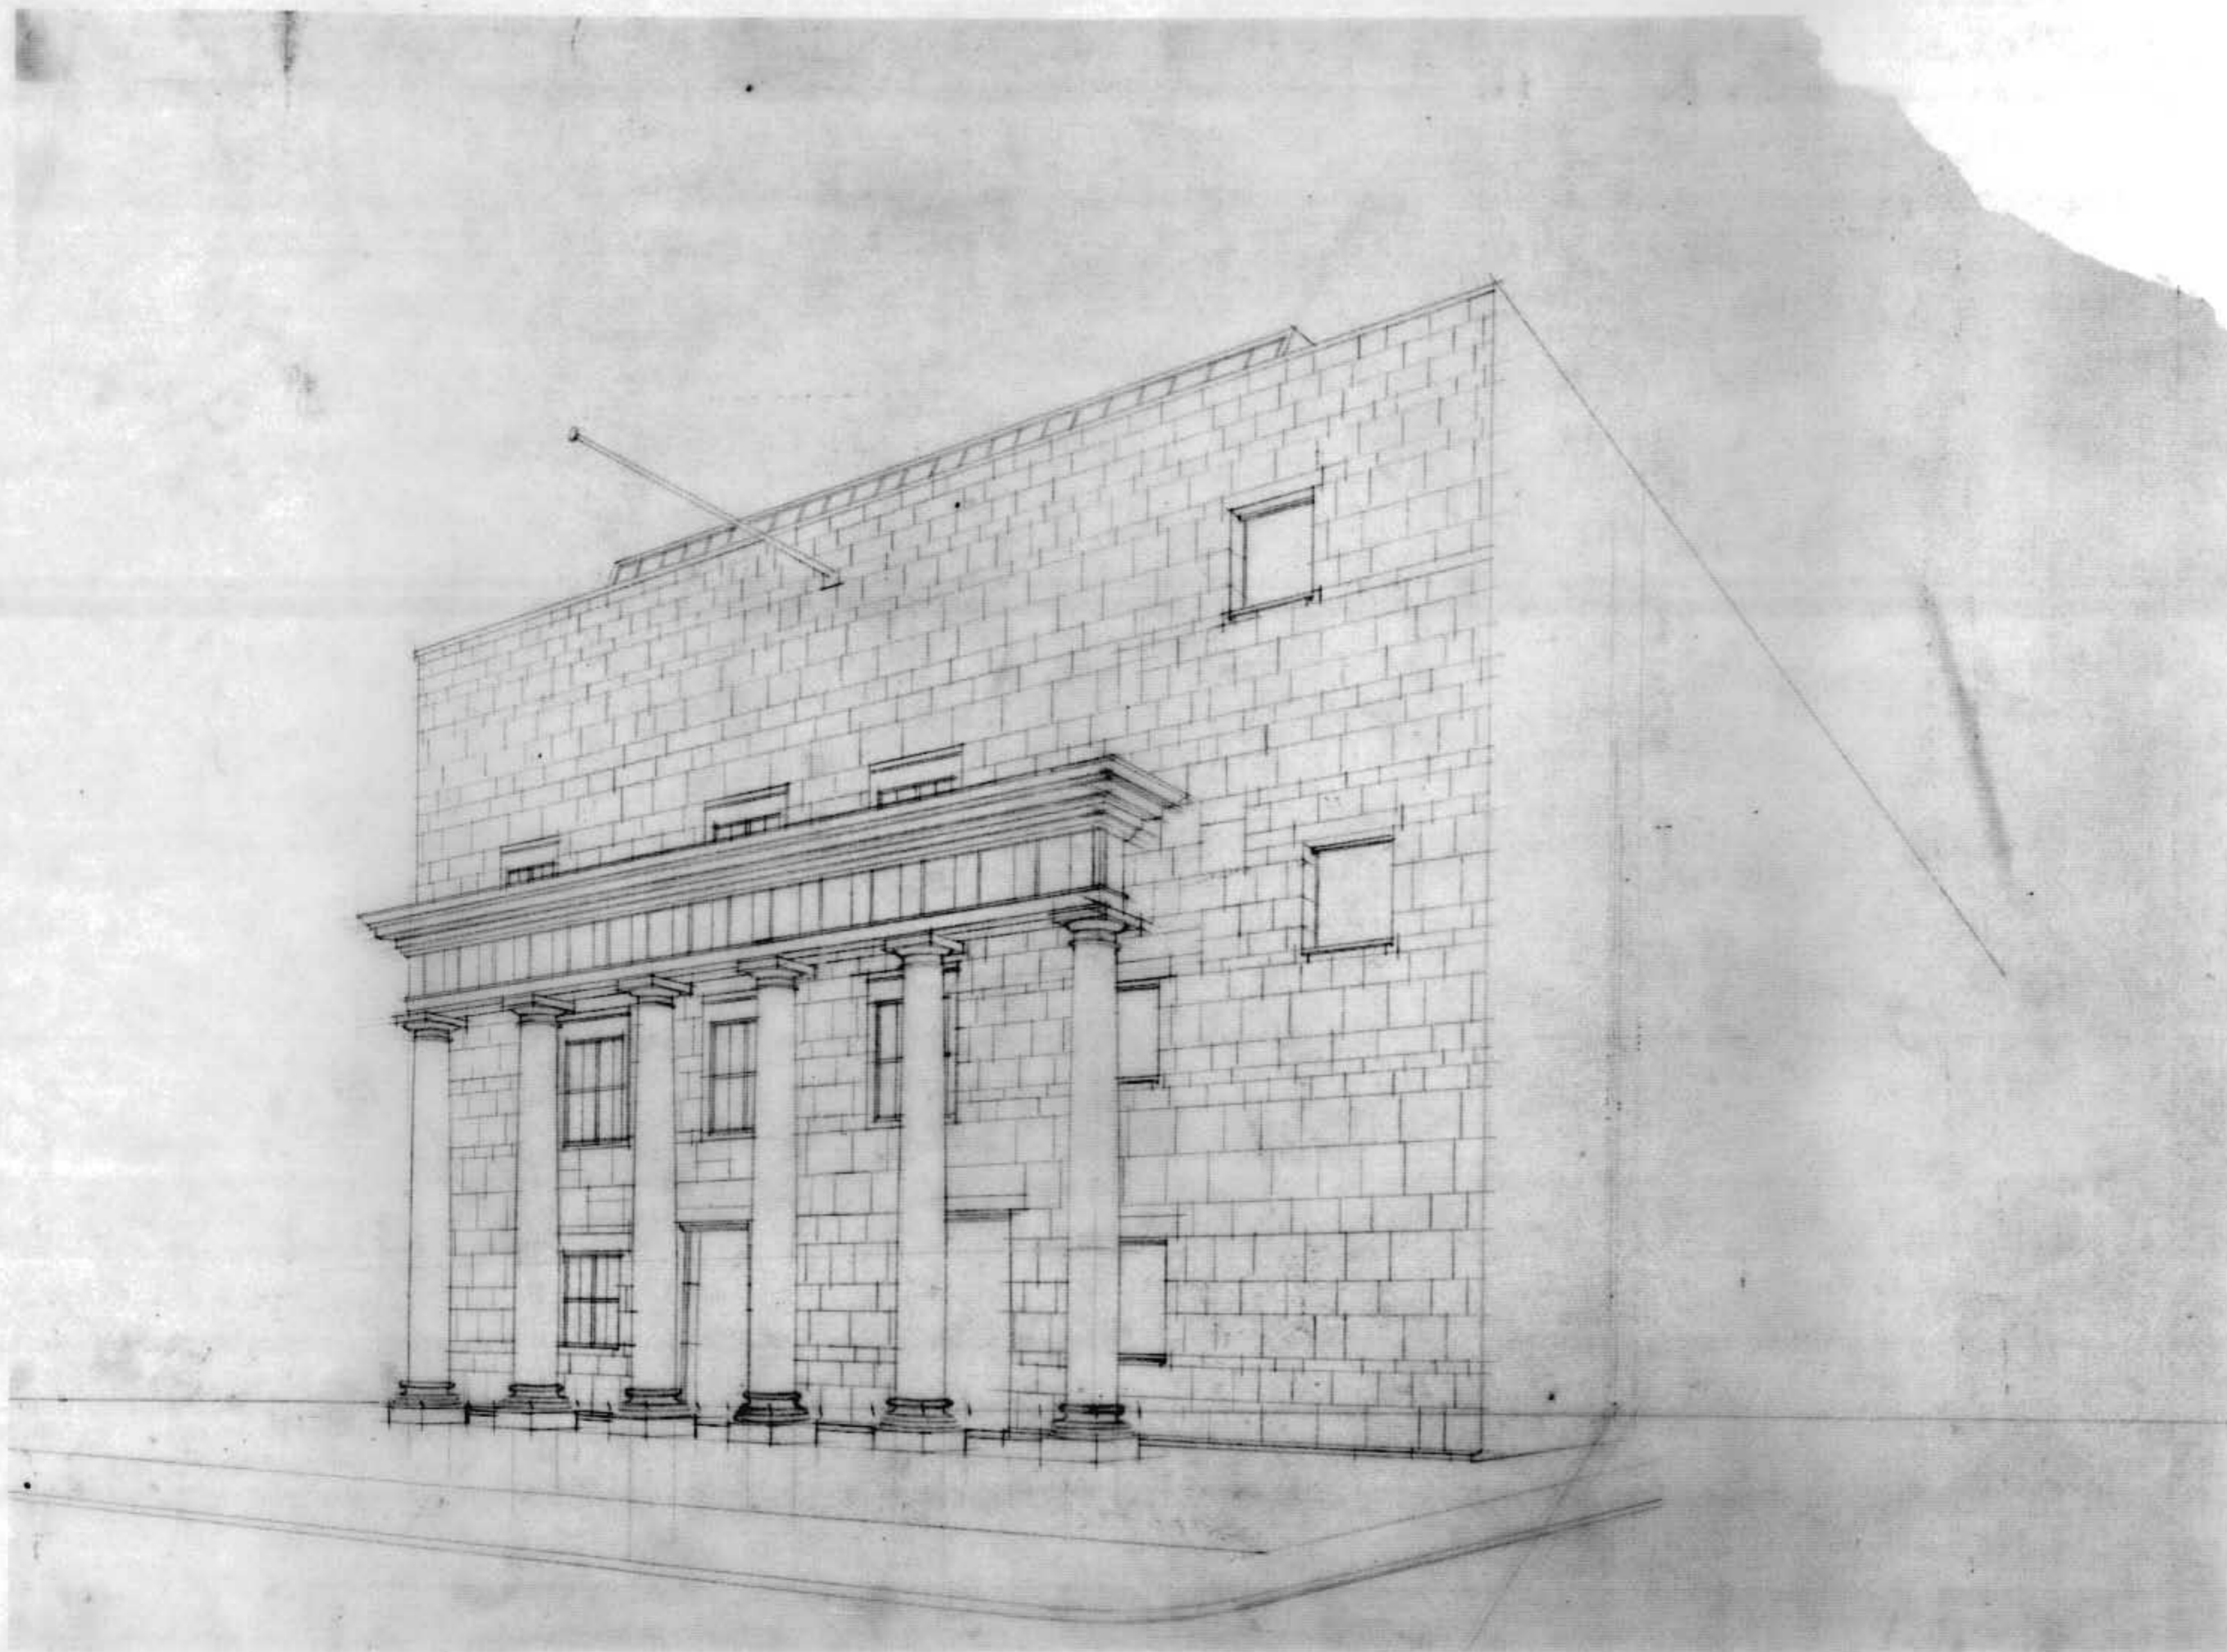









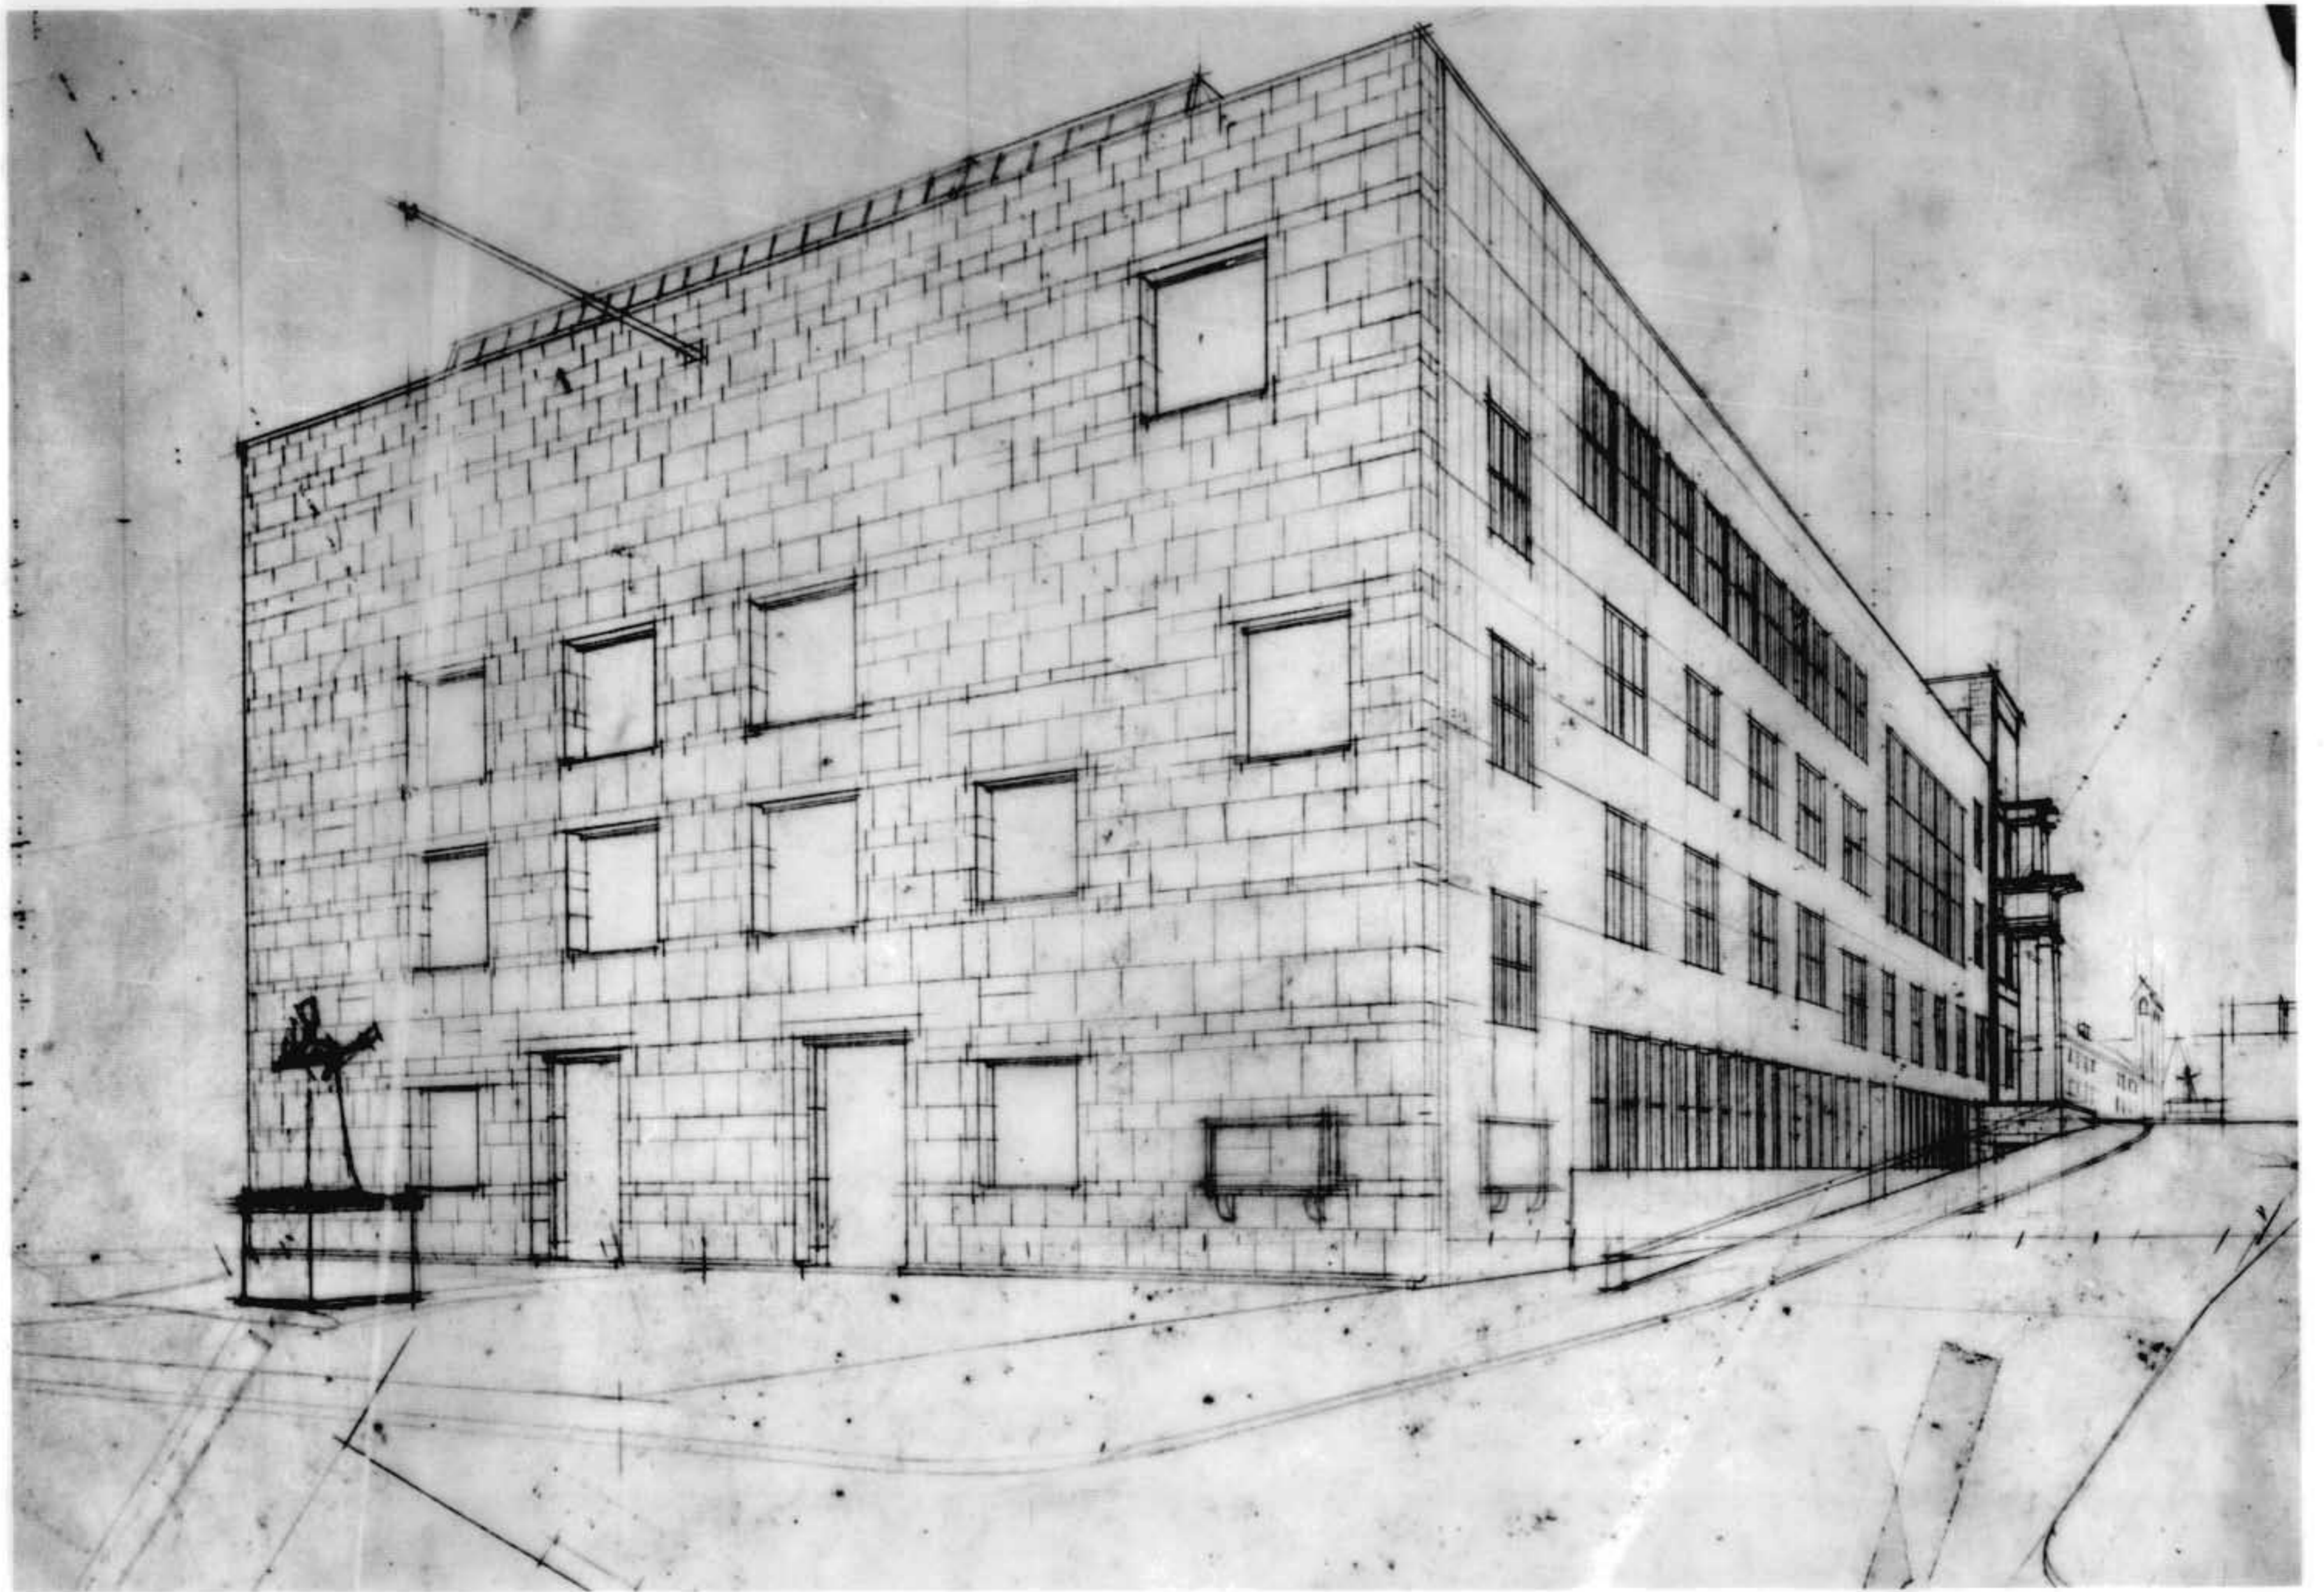




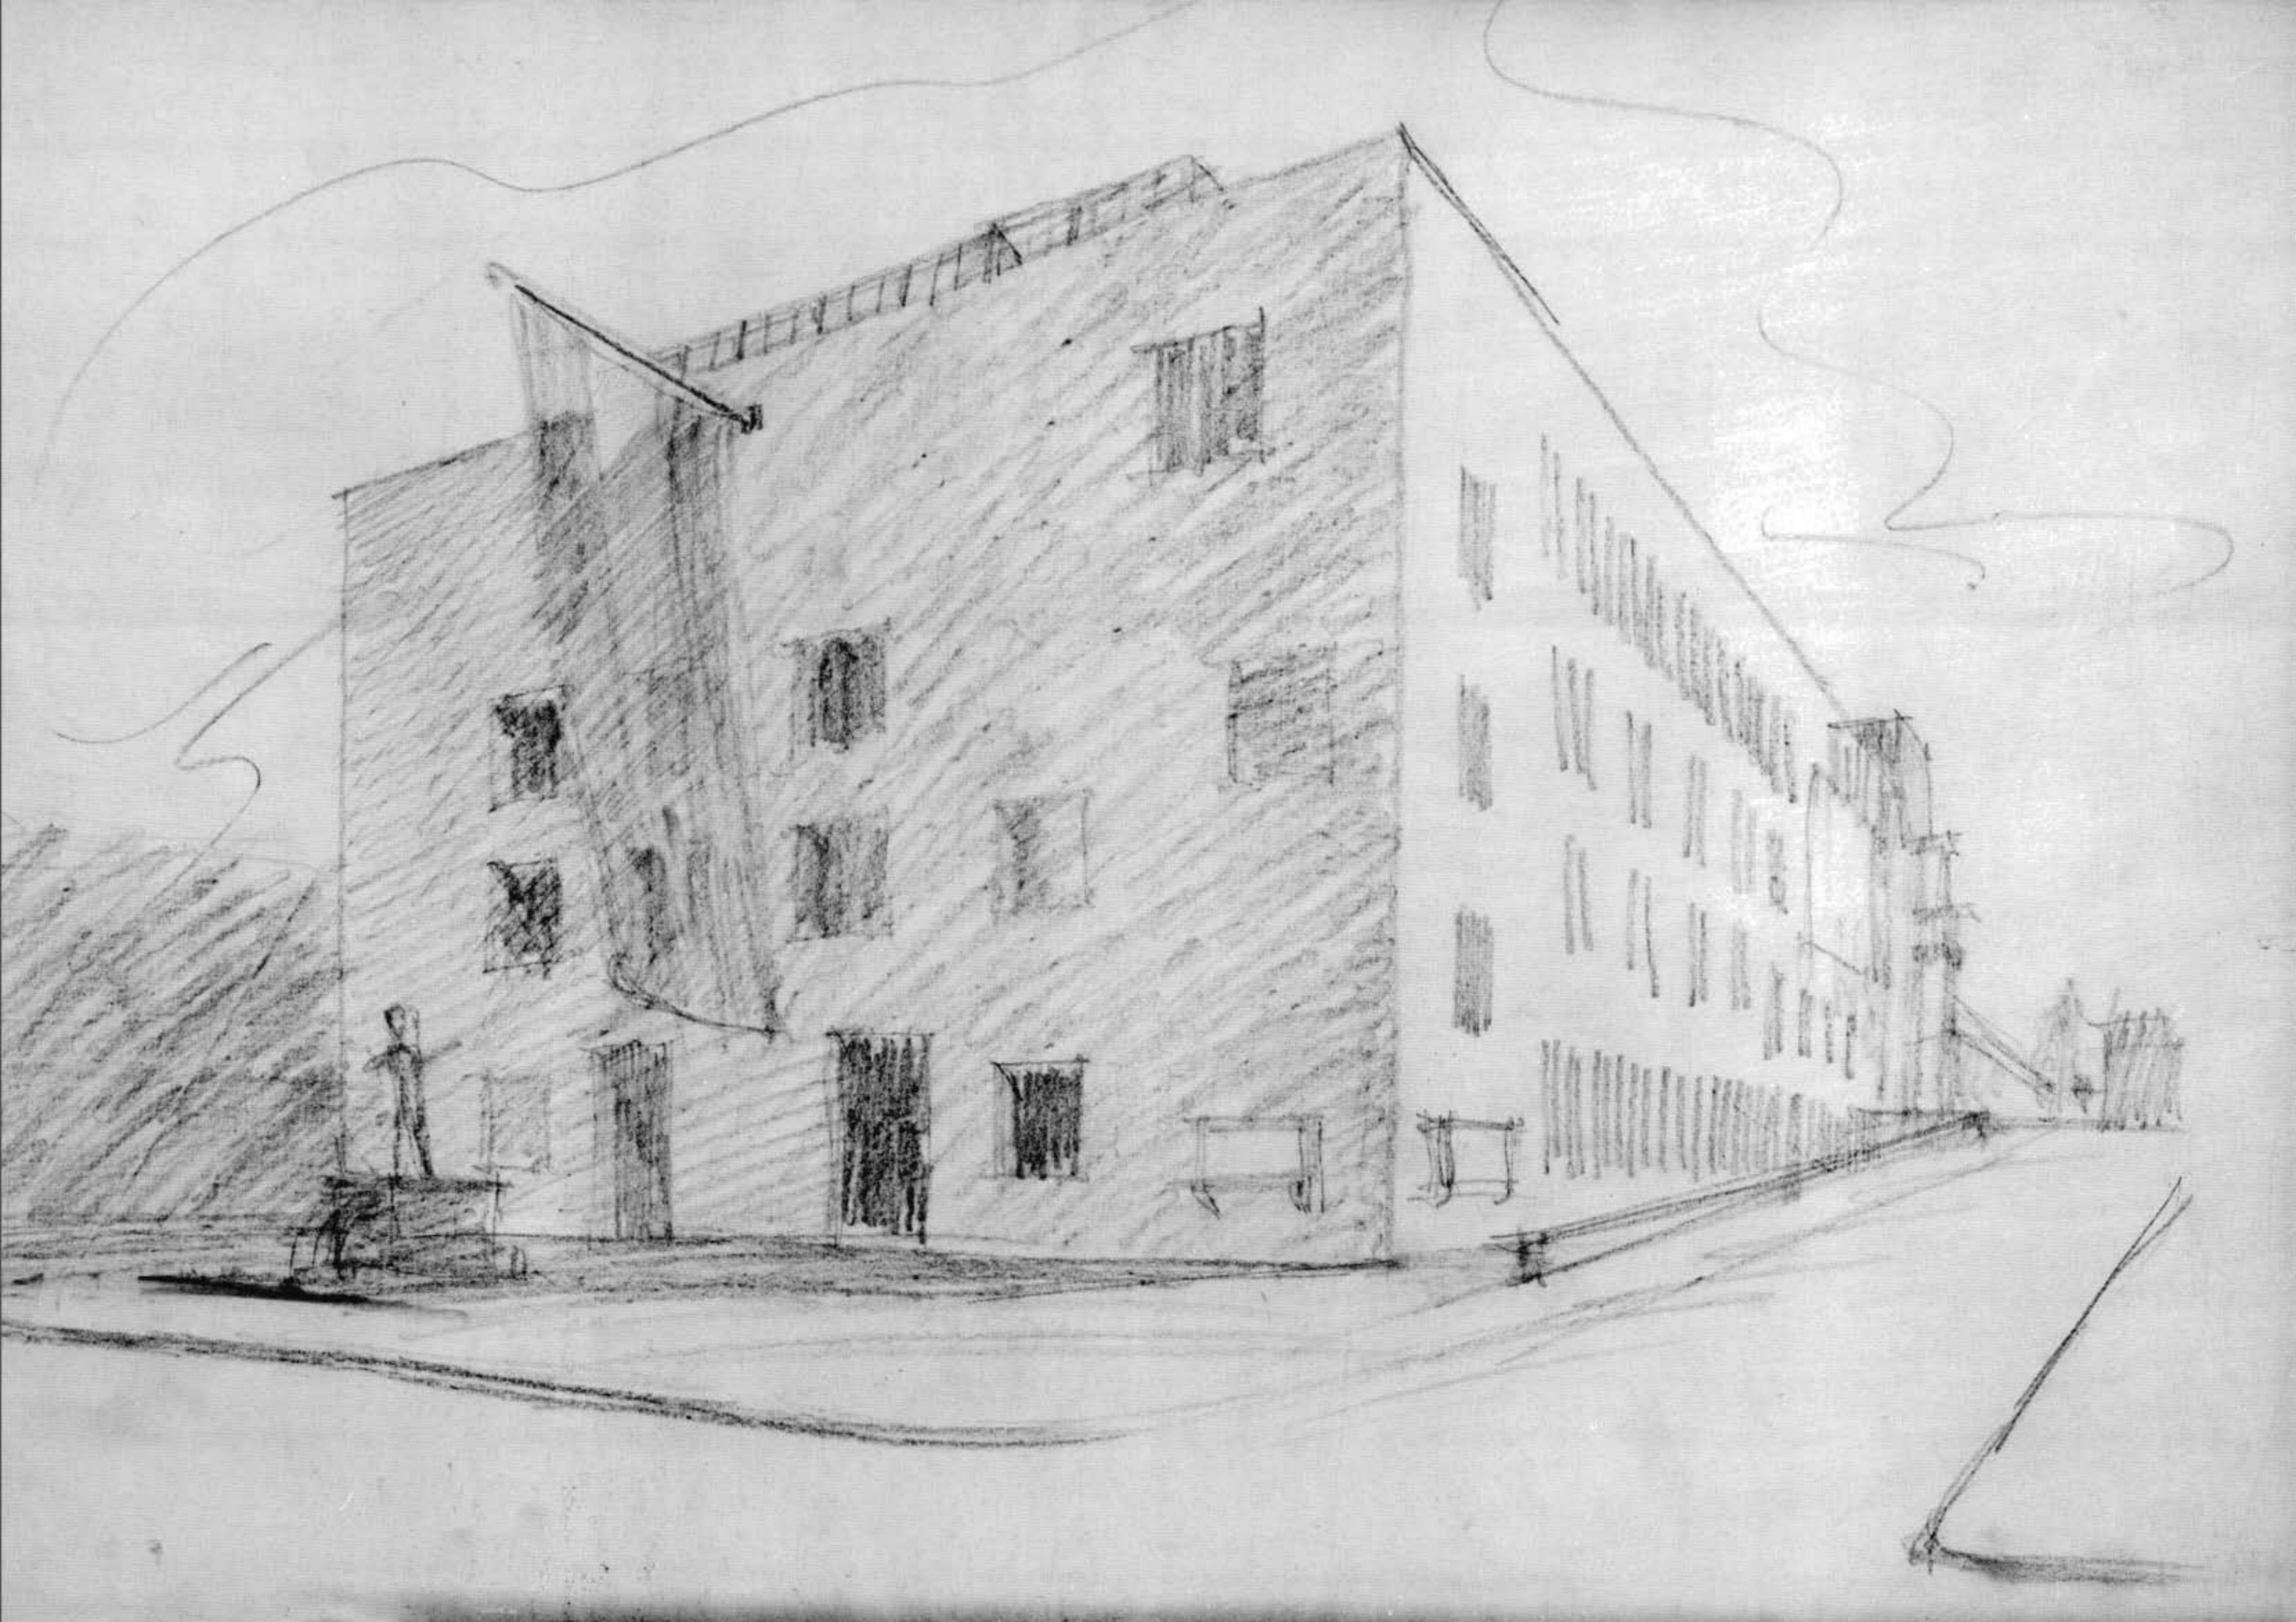




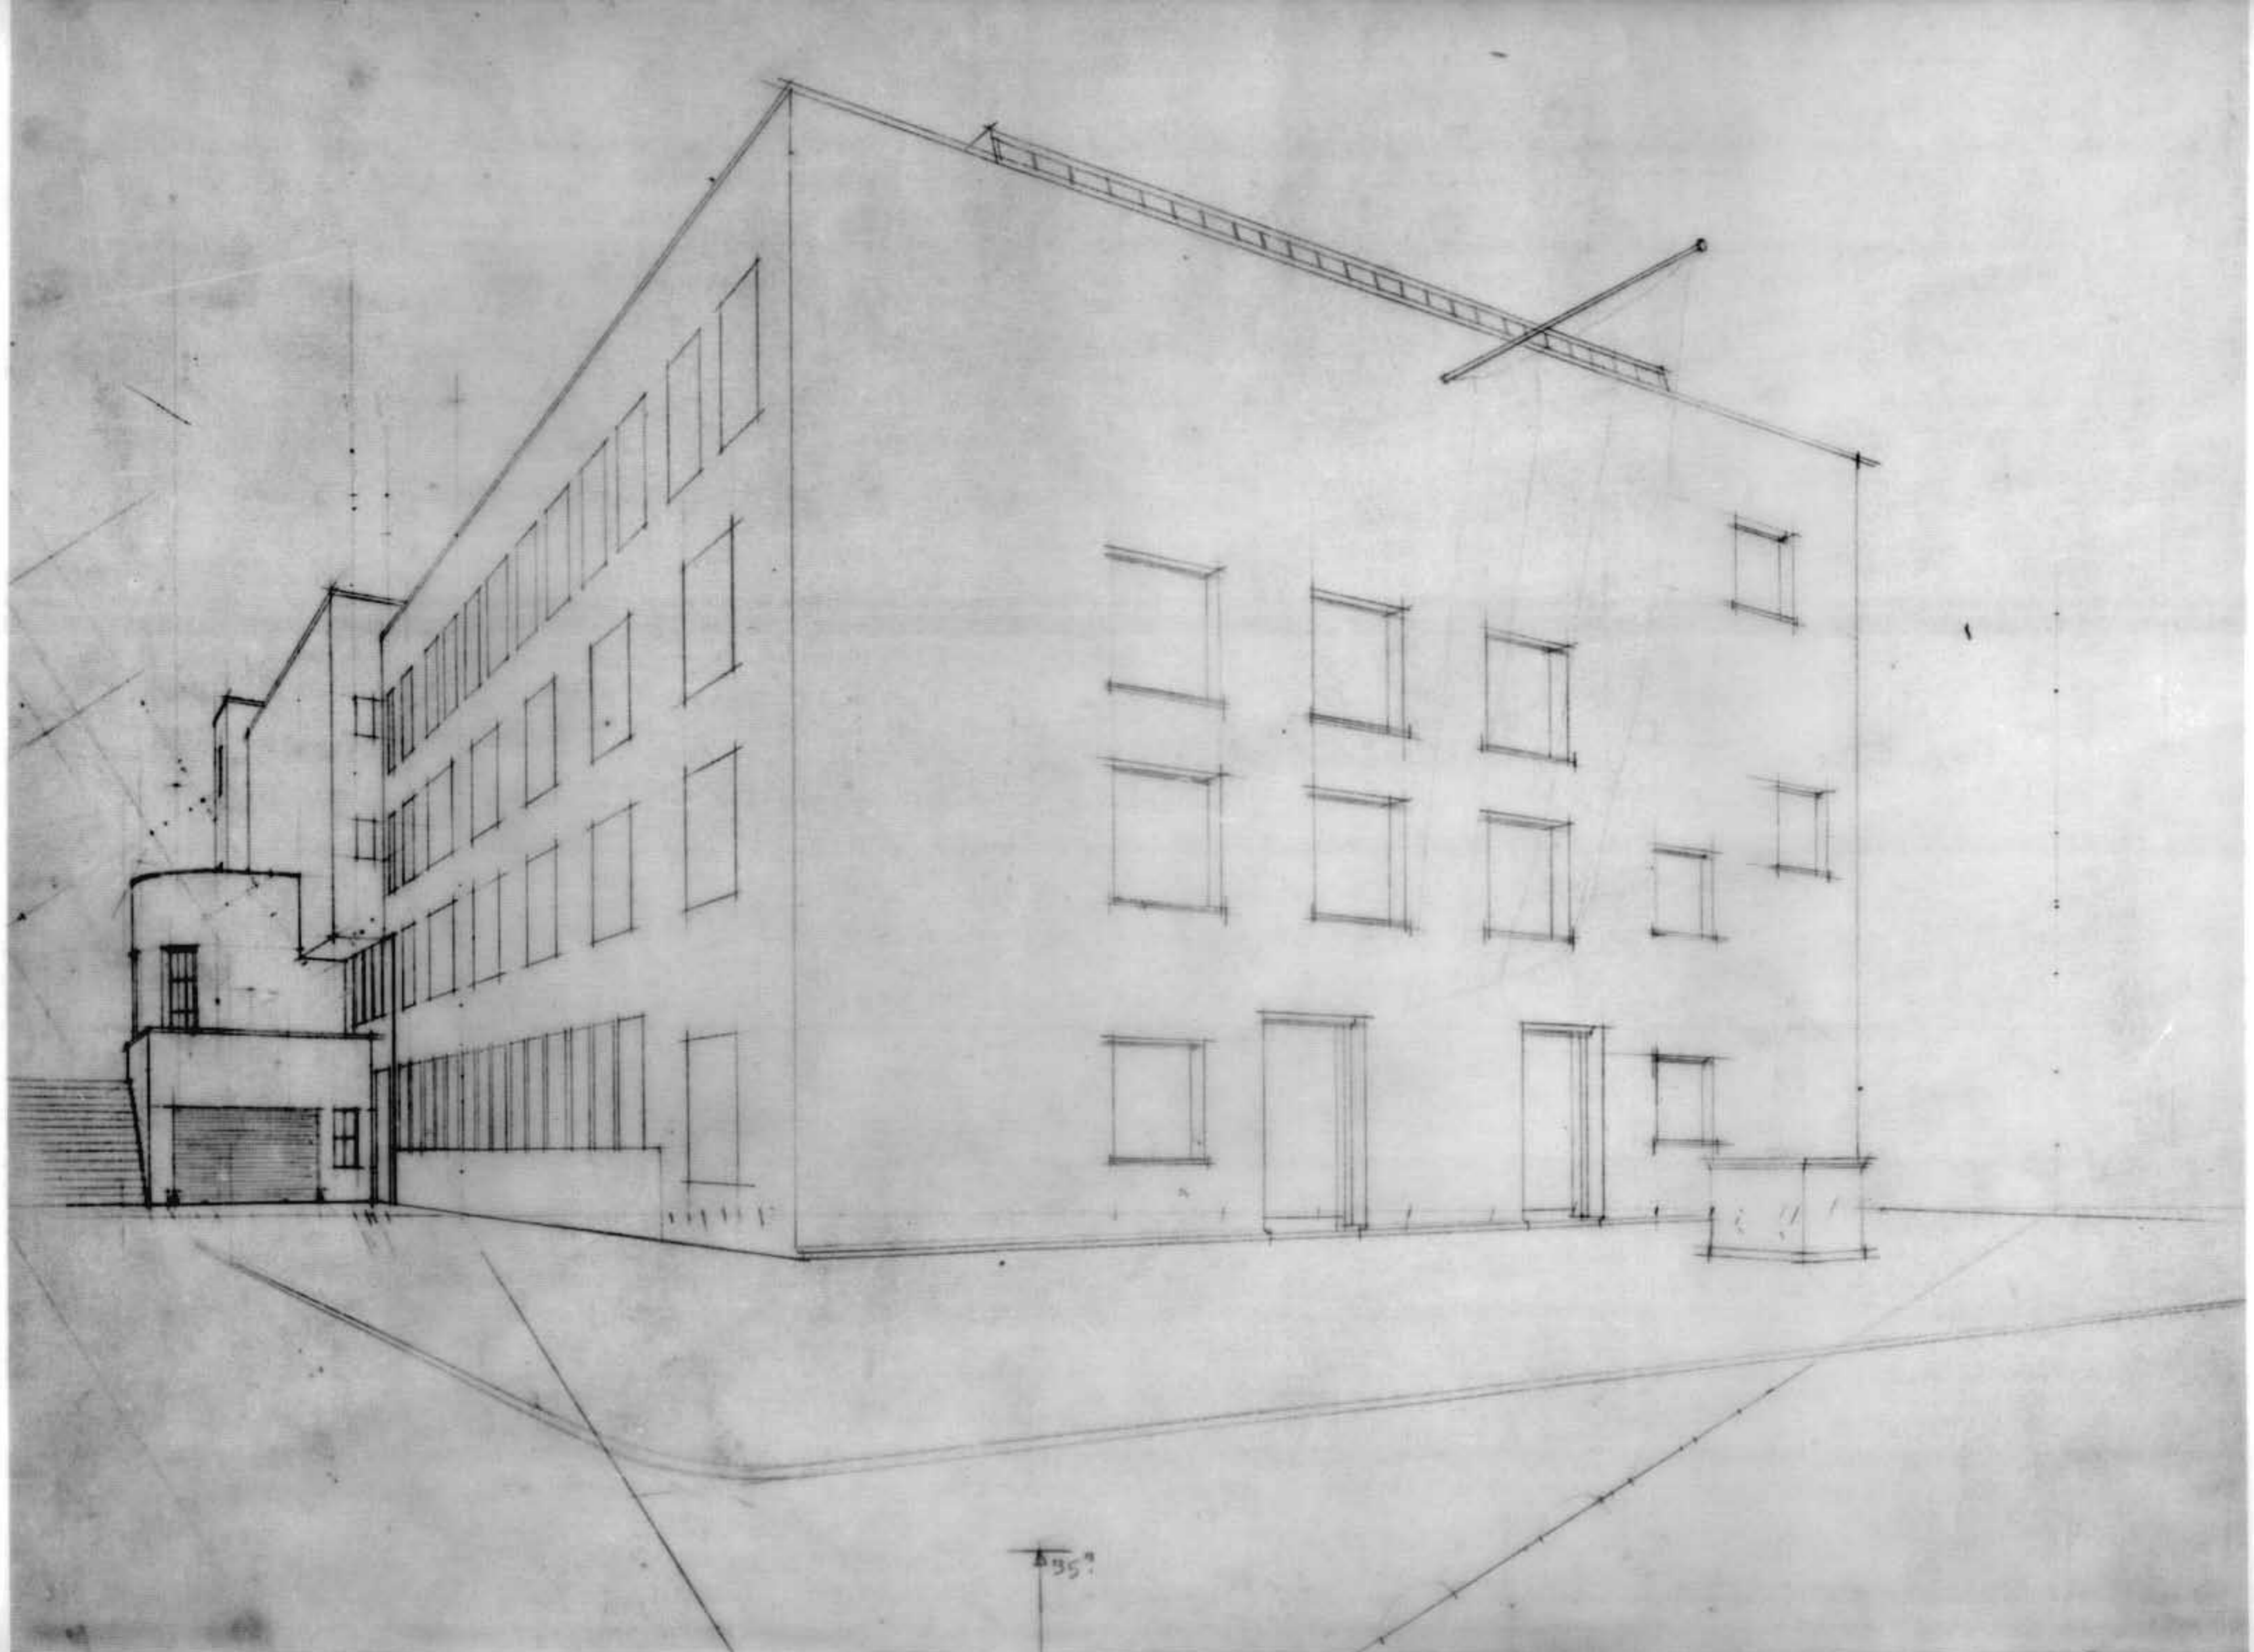




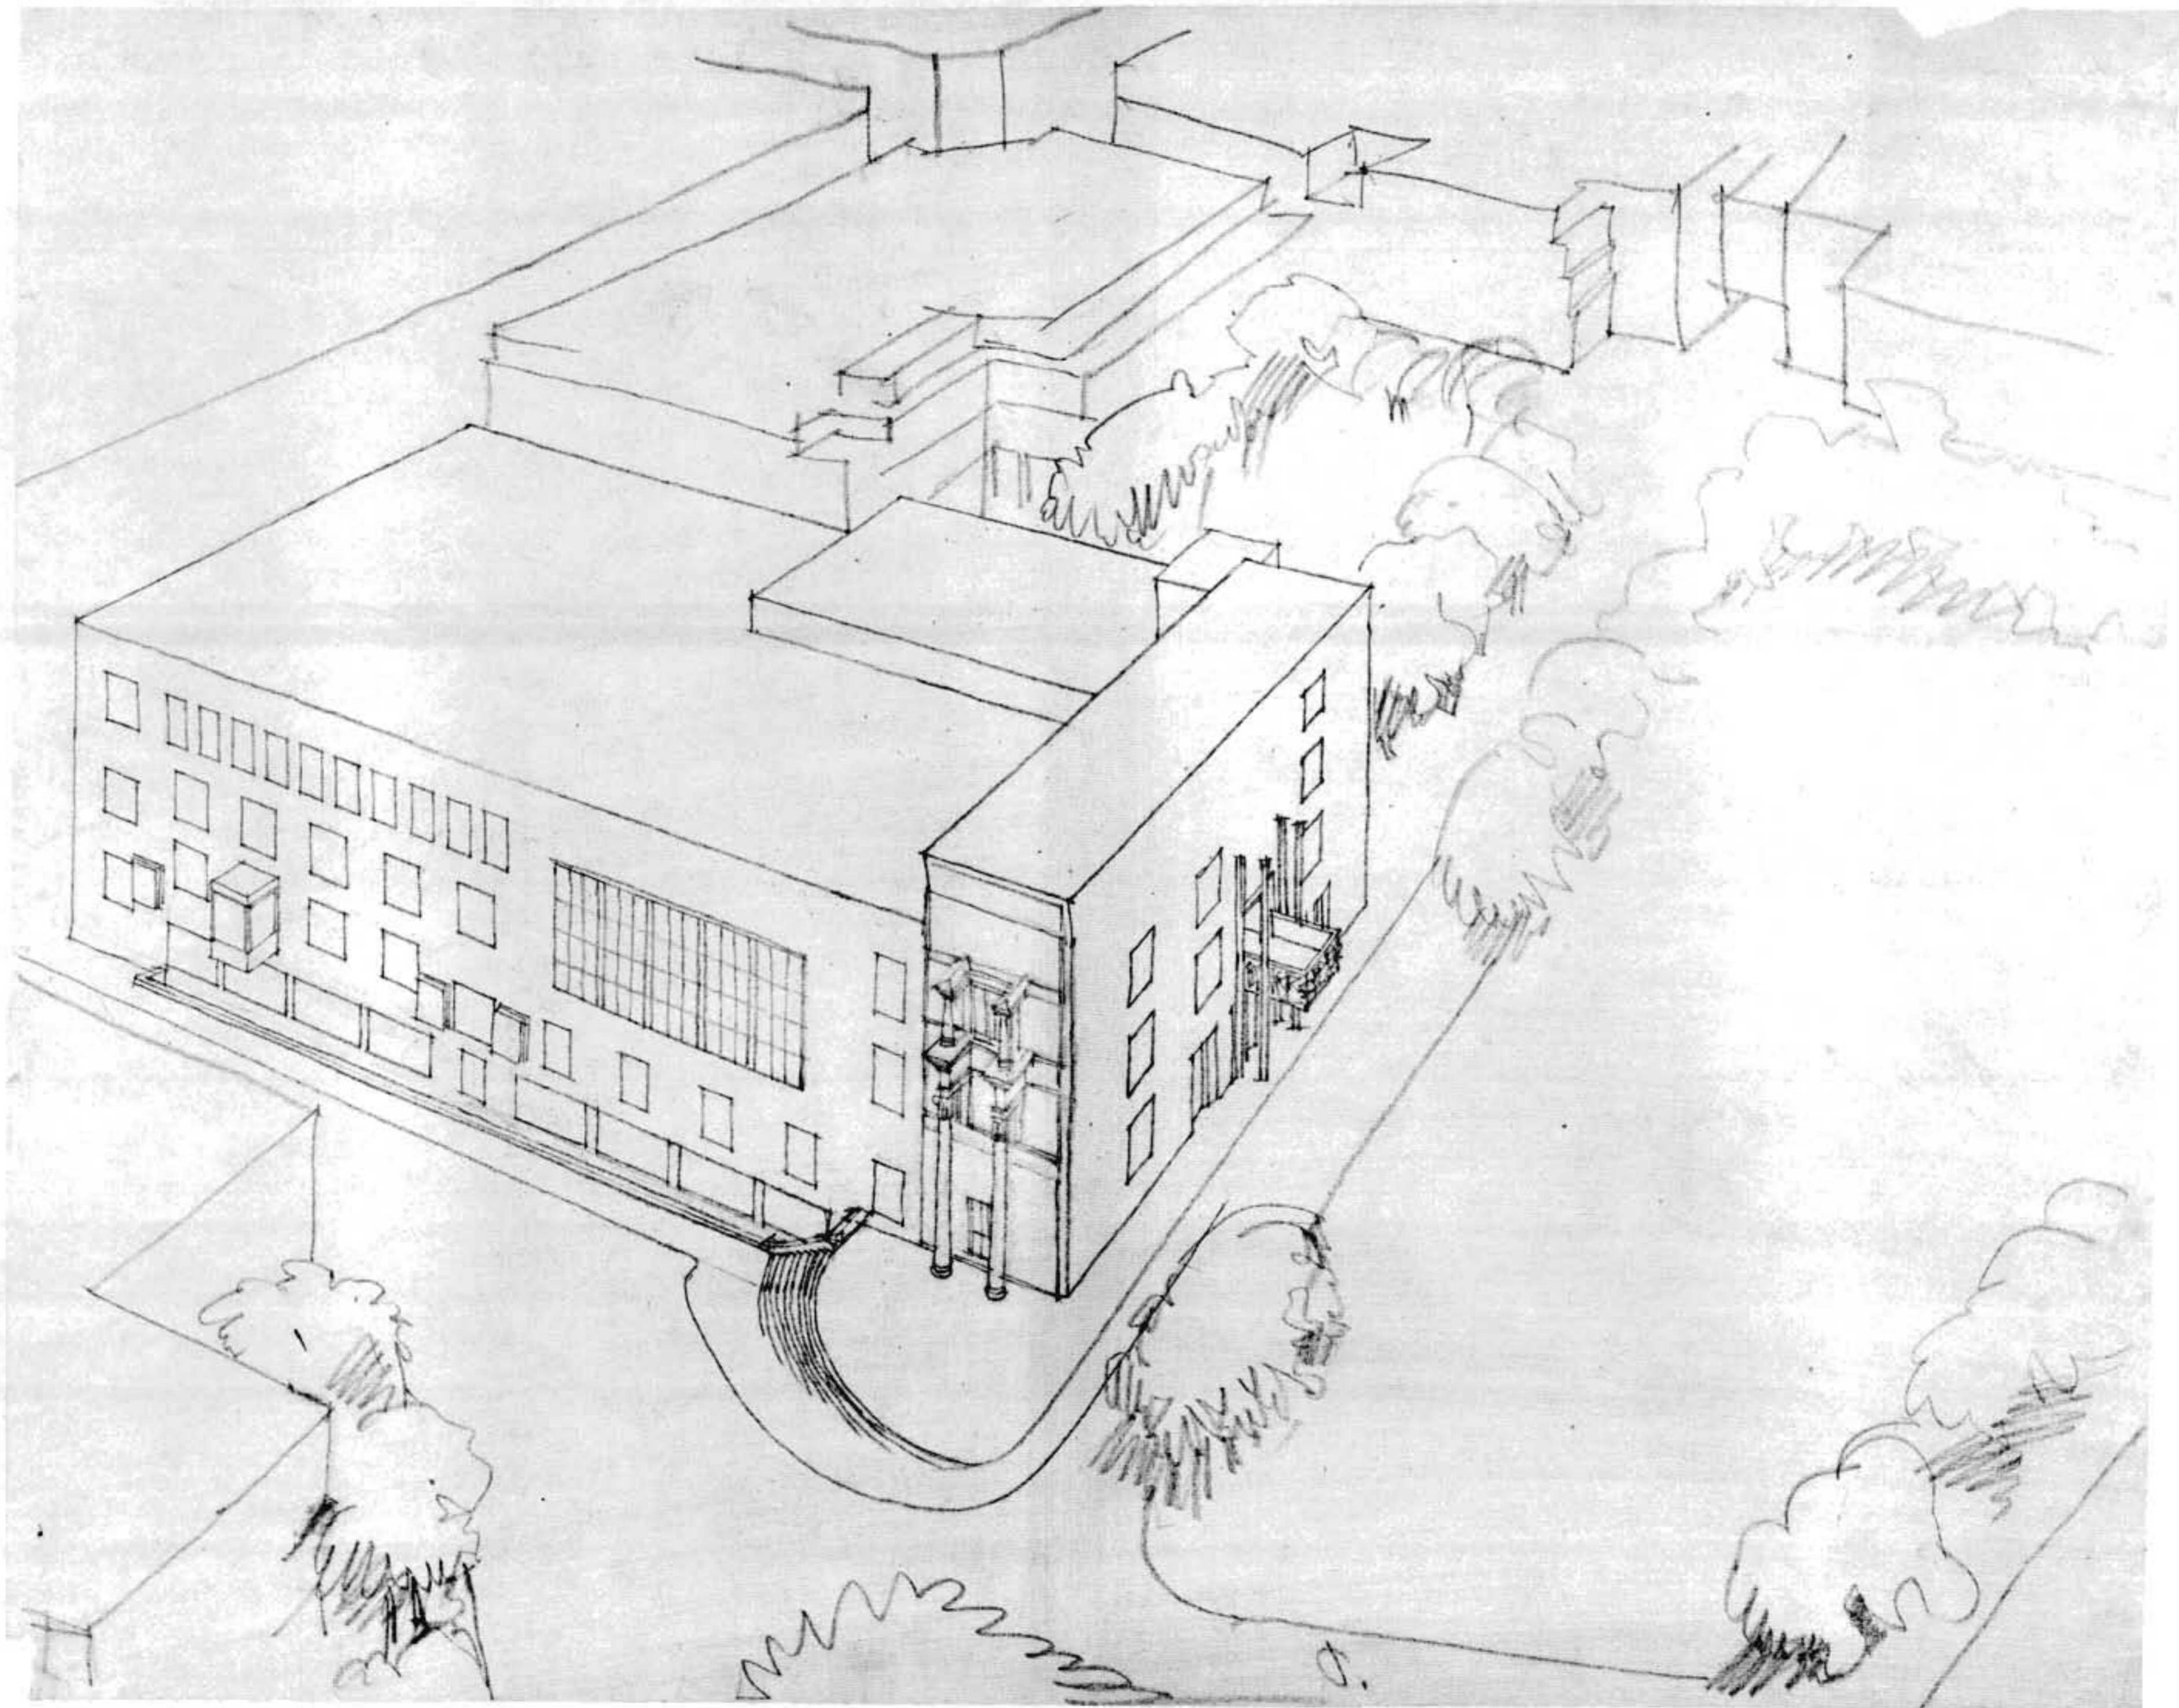



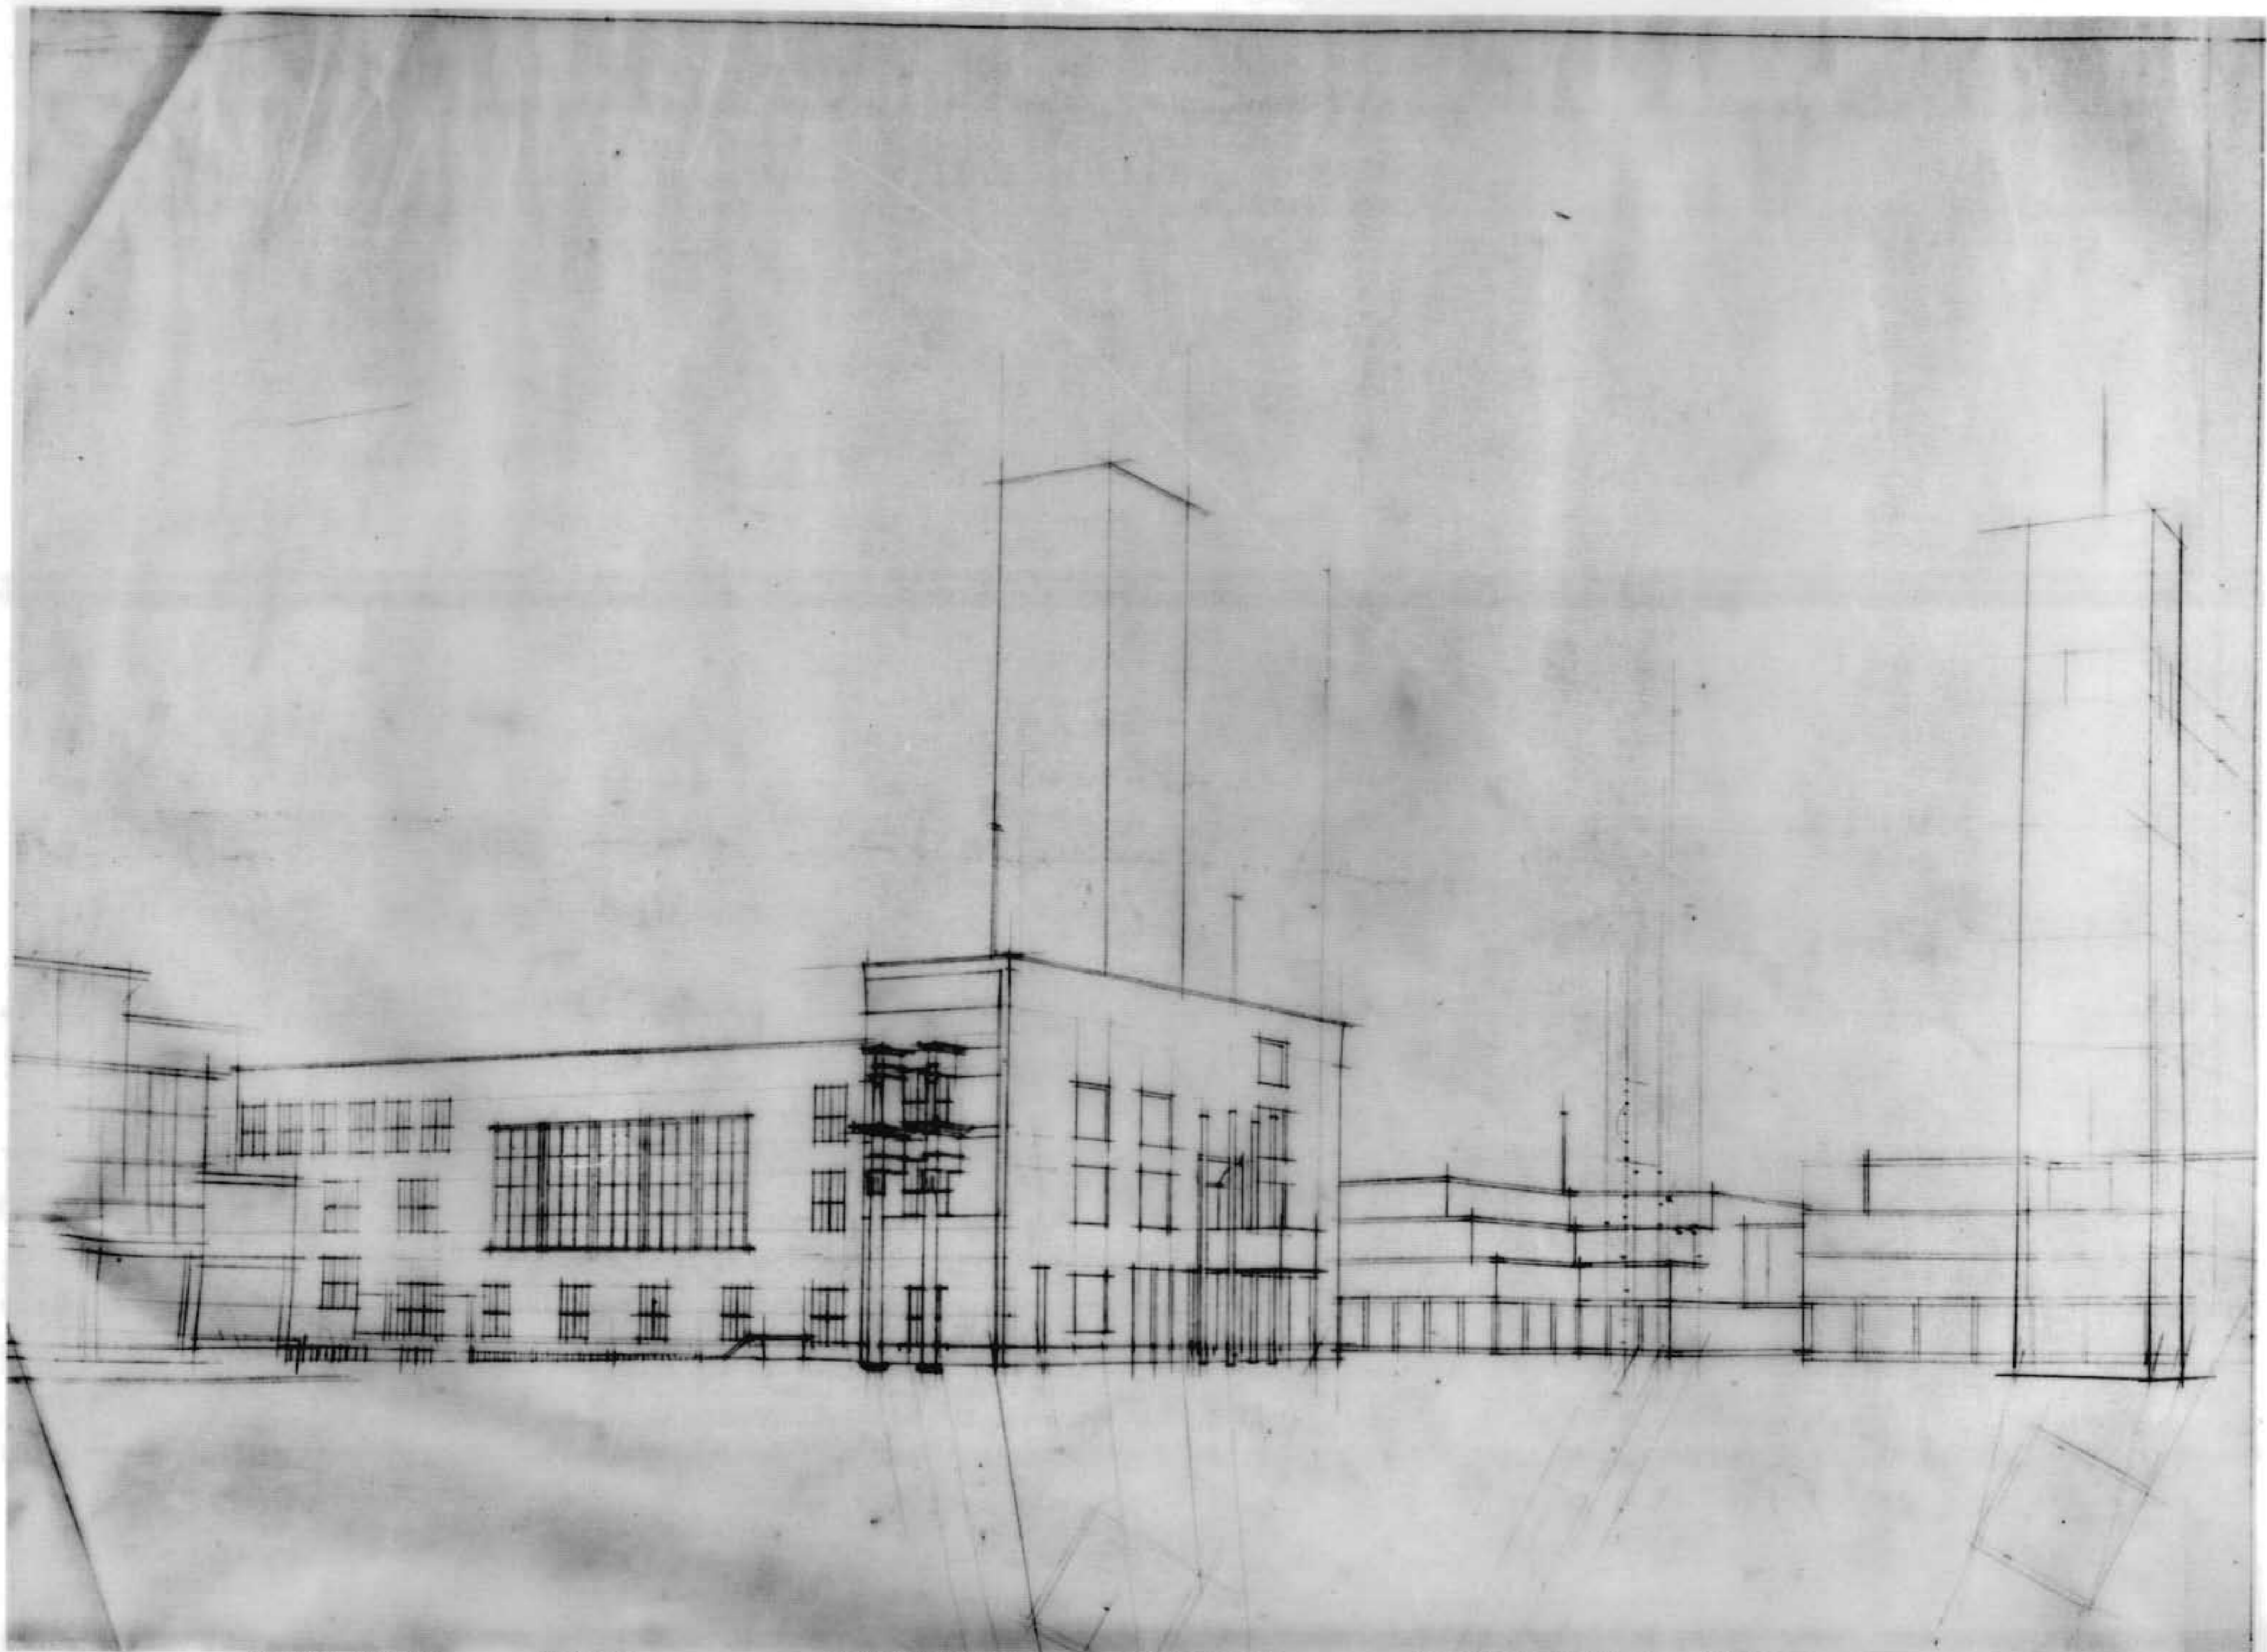




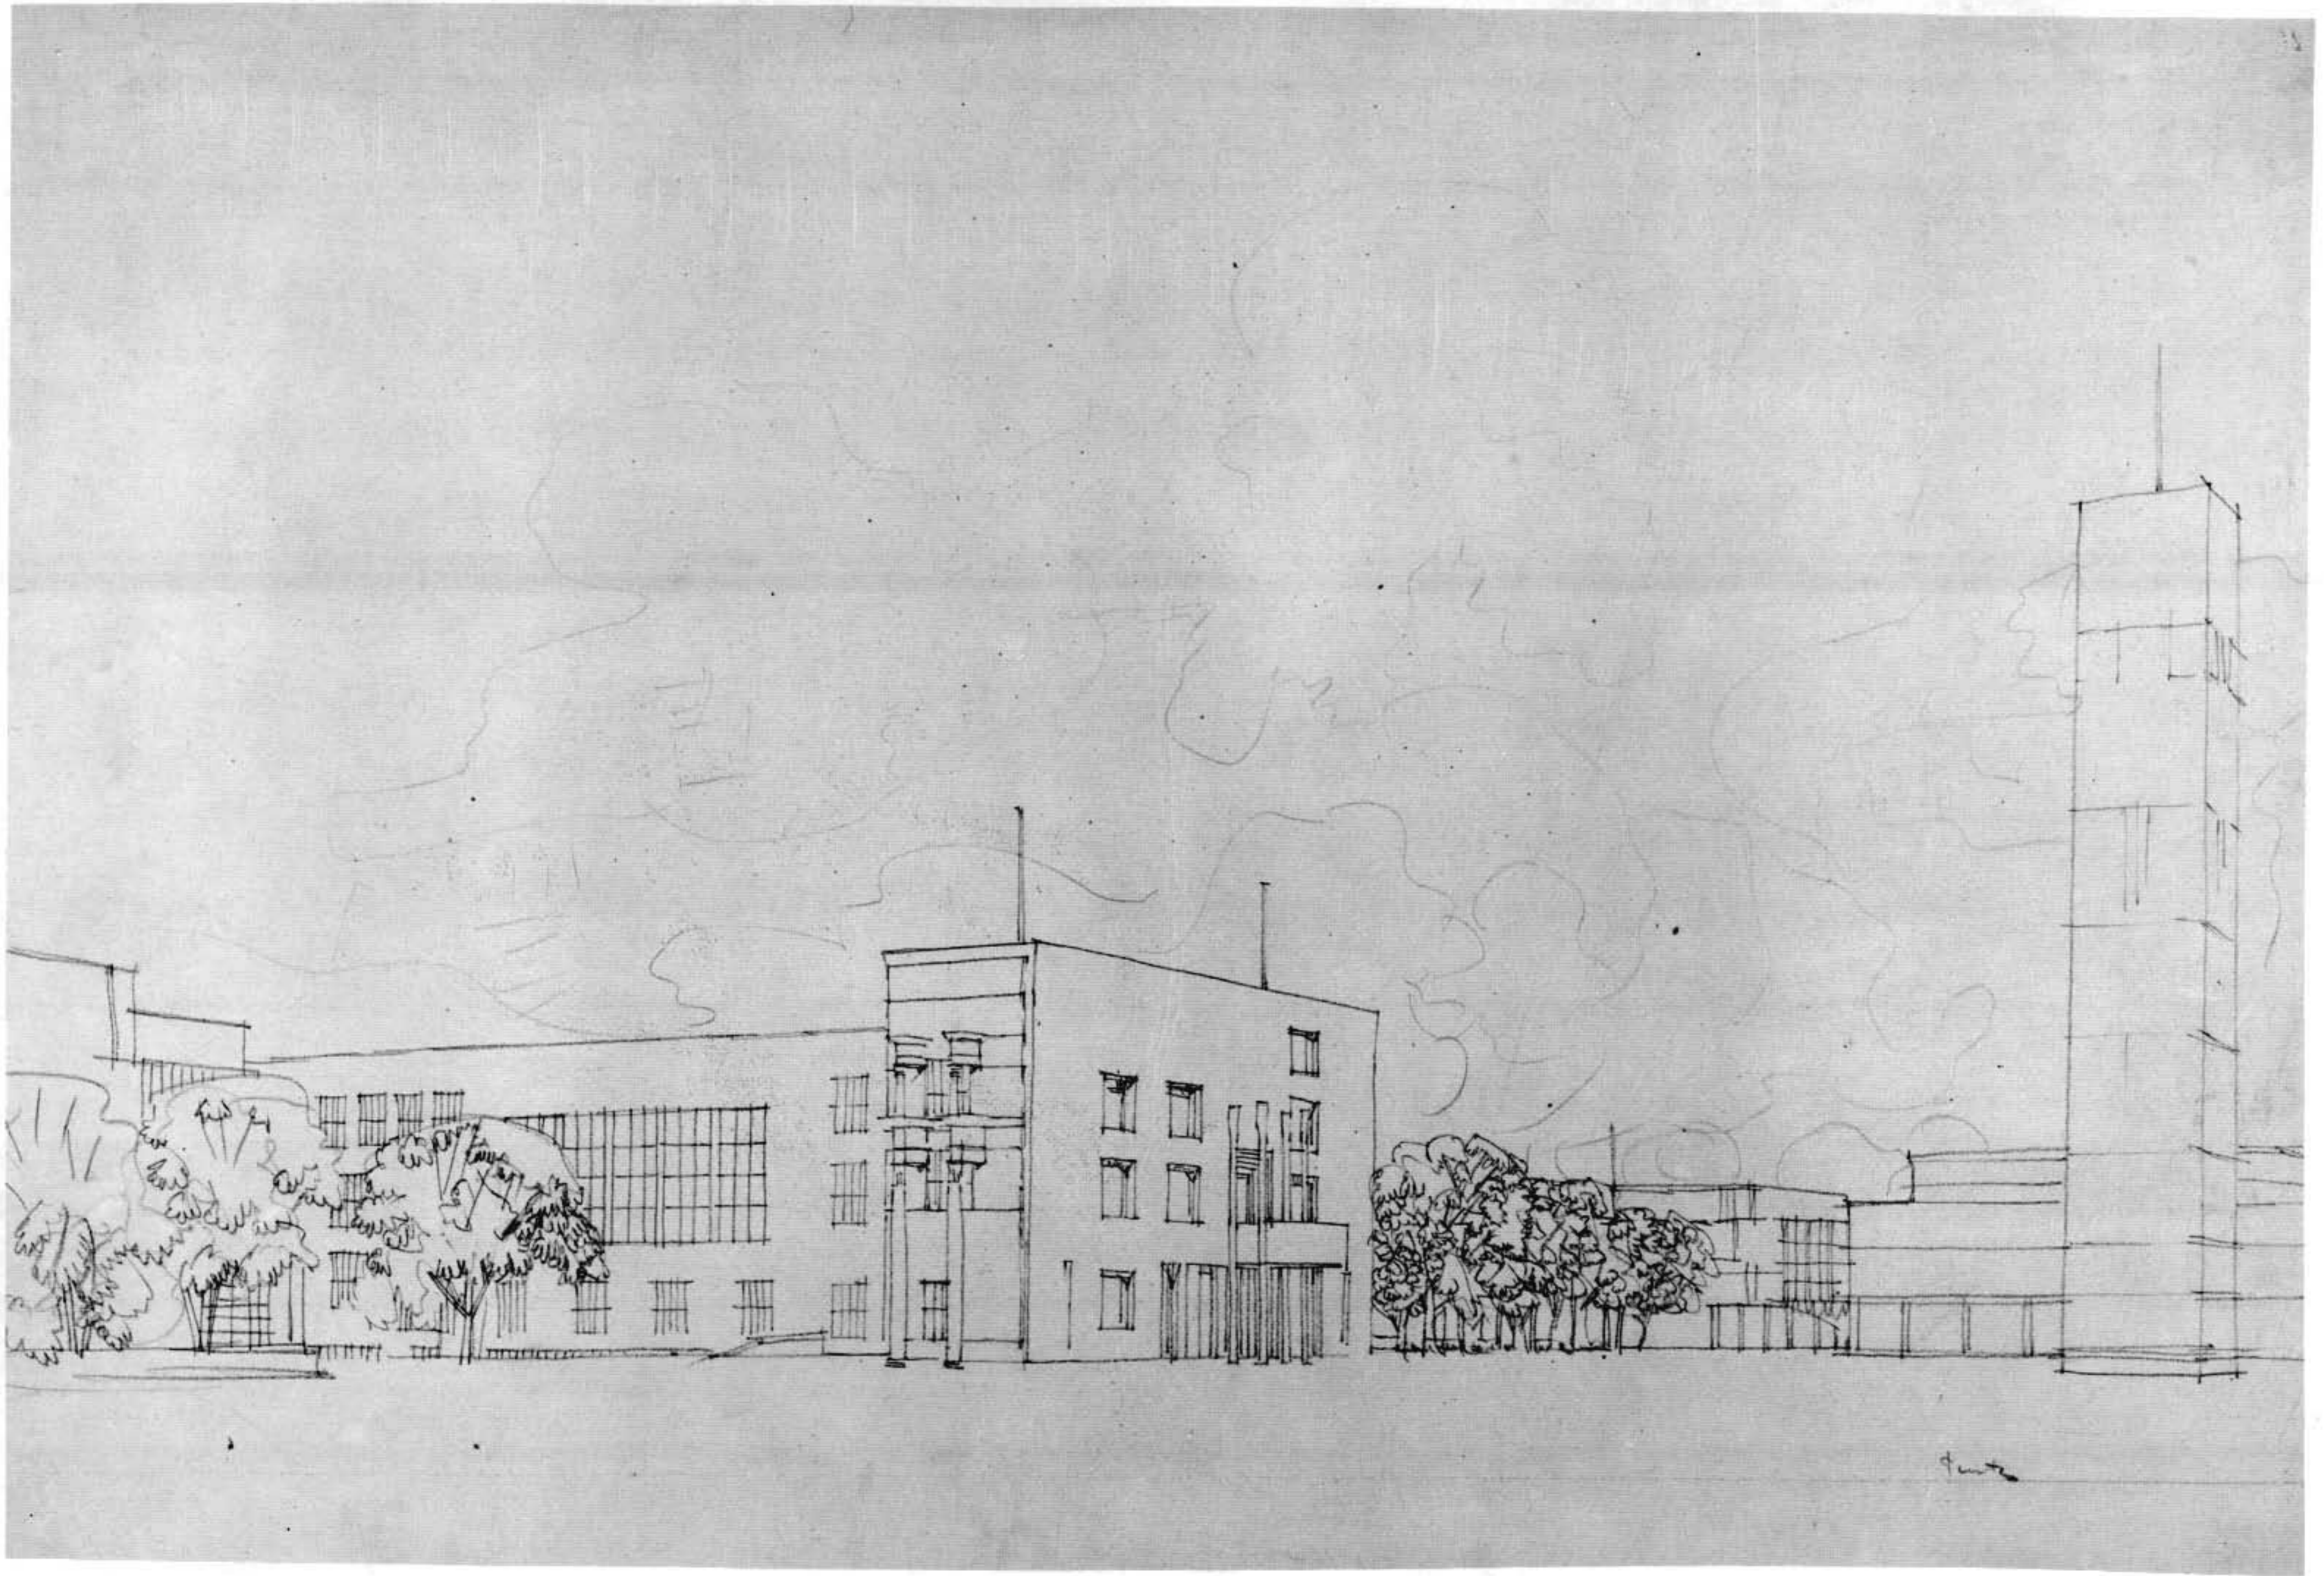


Peutz




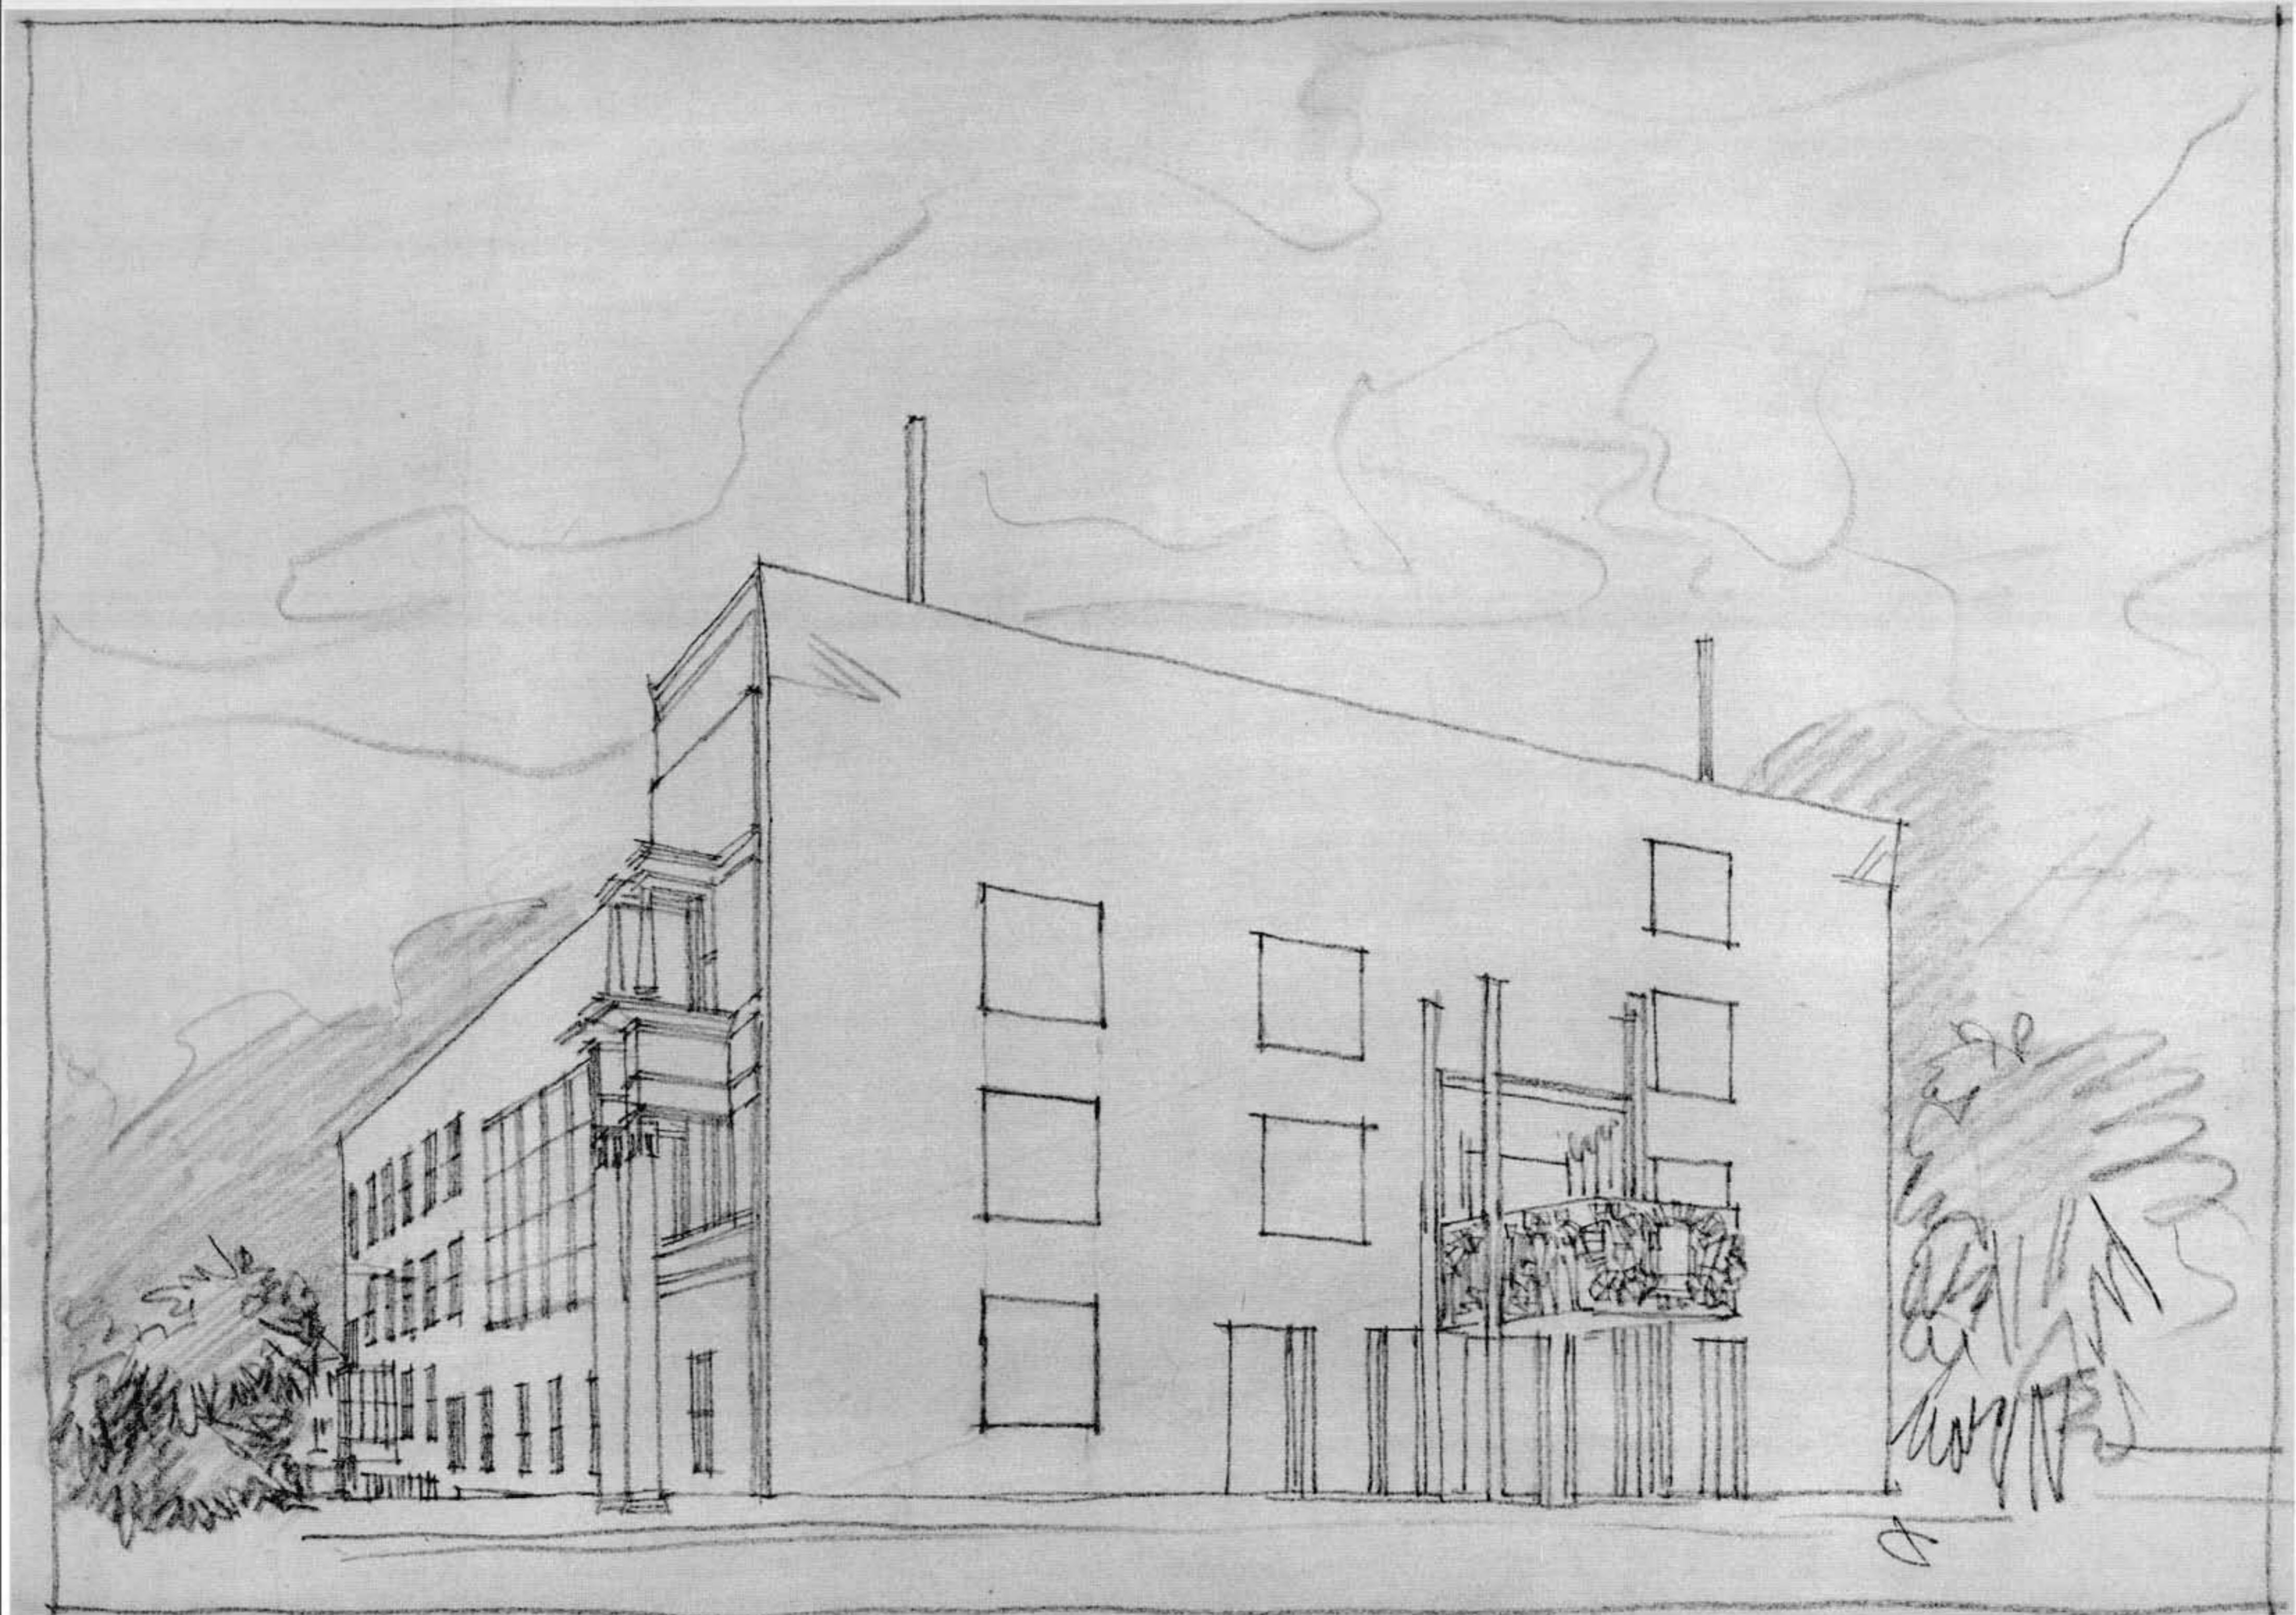



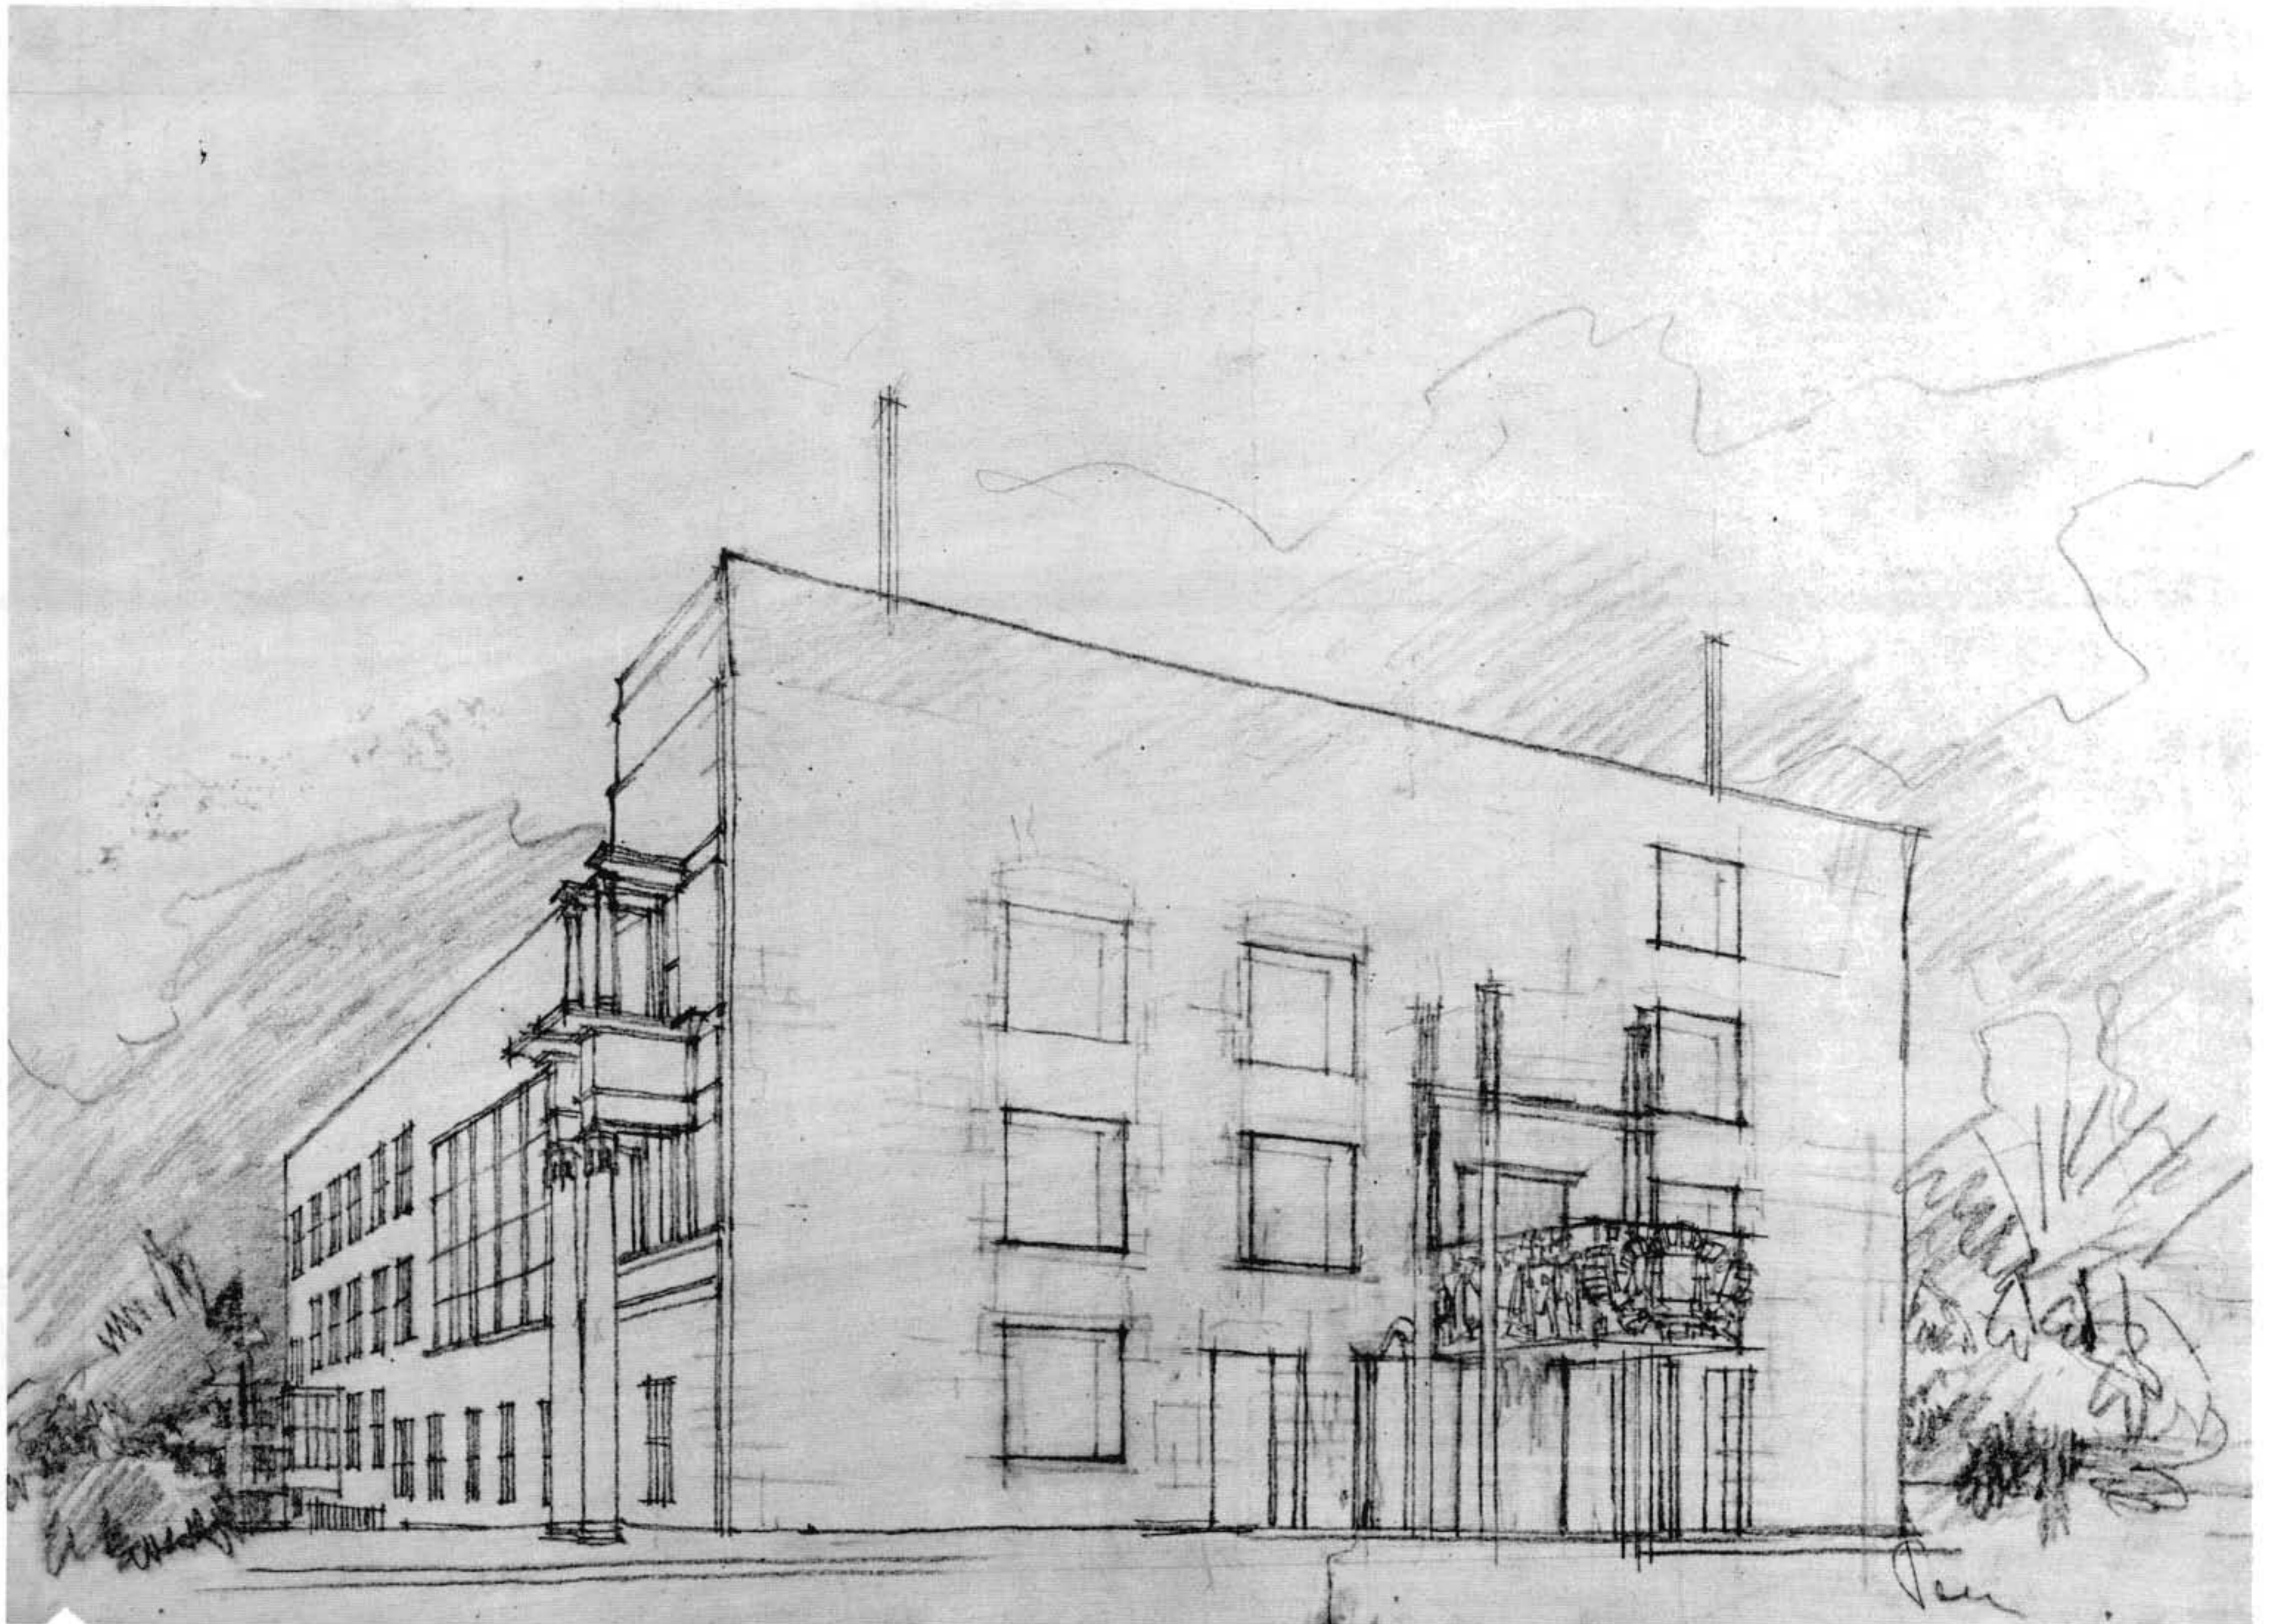



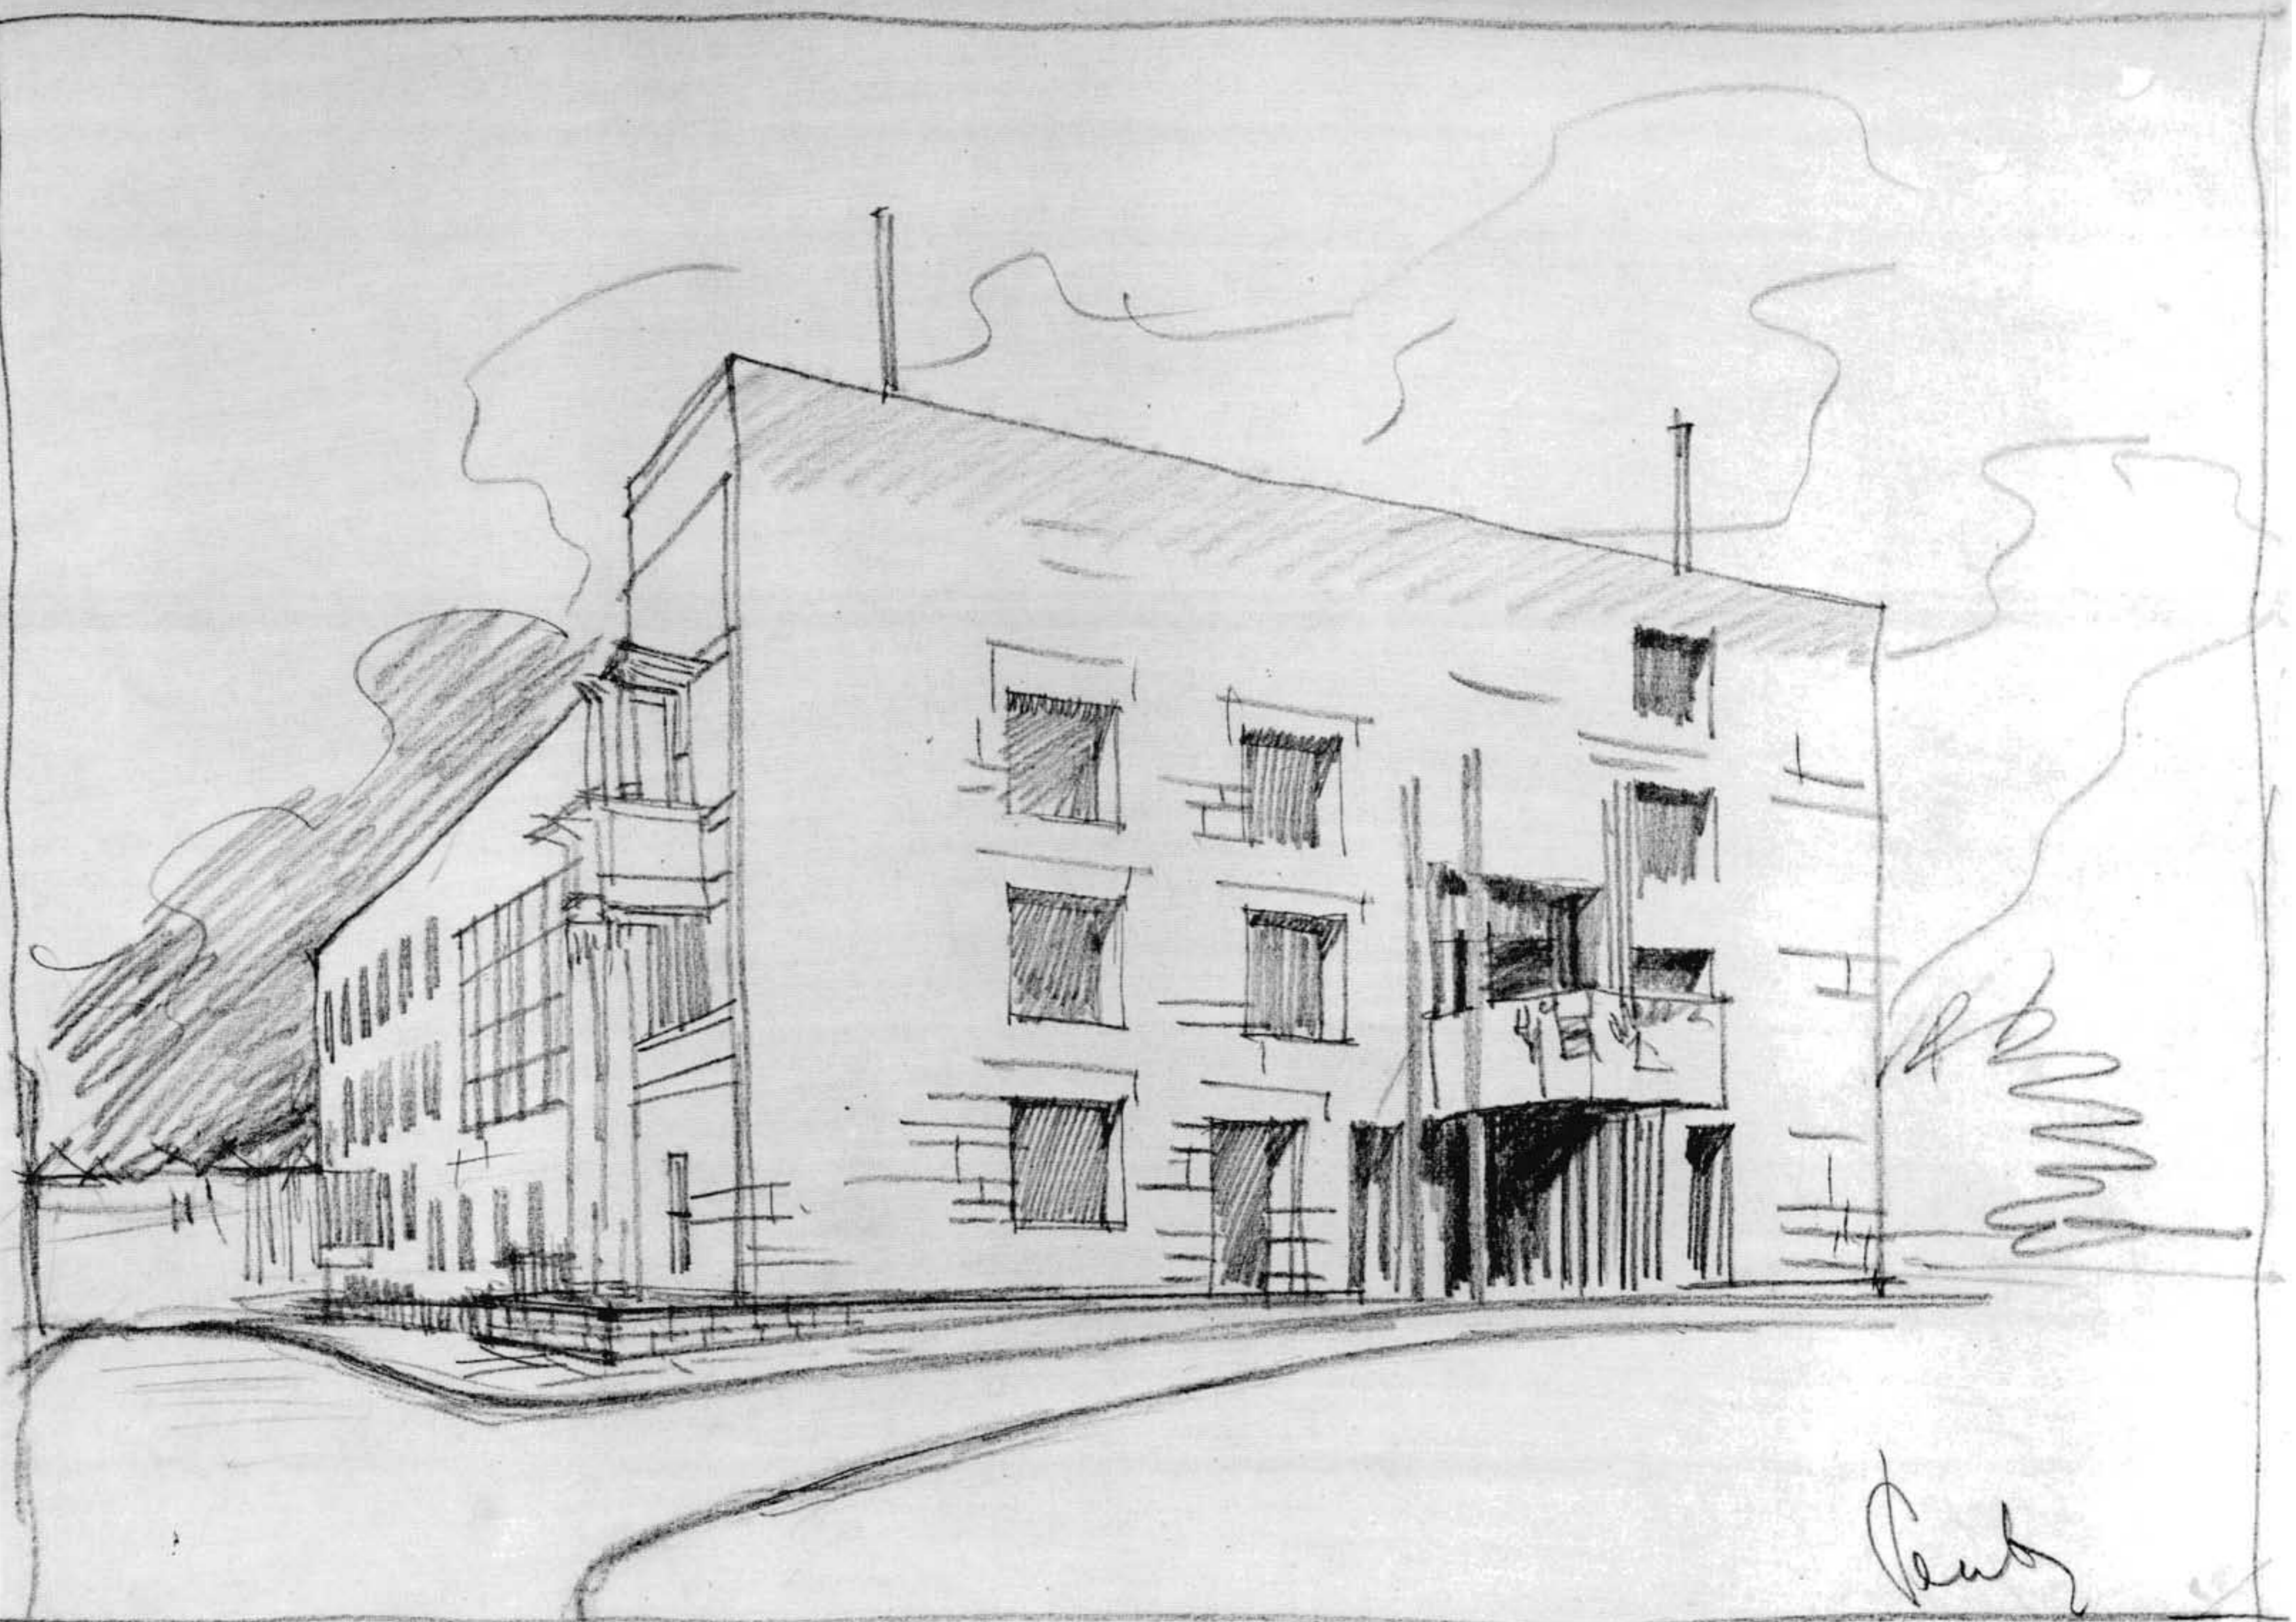

*Handwritten signature or initials, possibly 'P. Peutz'.*


*Peutz*






*J. Peutz*




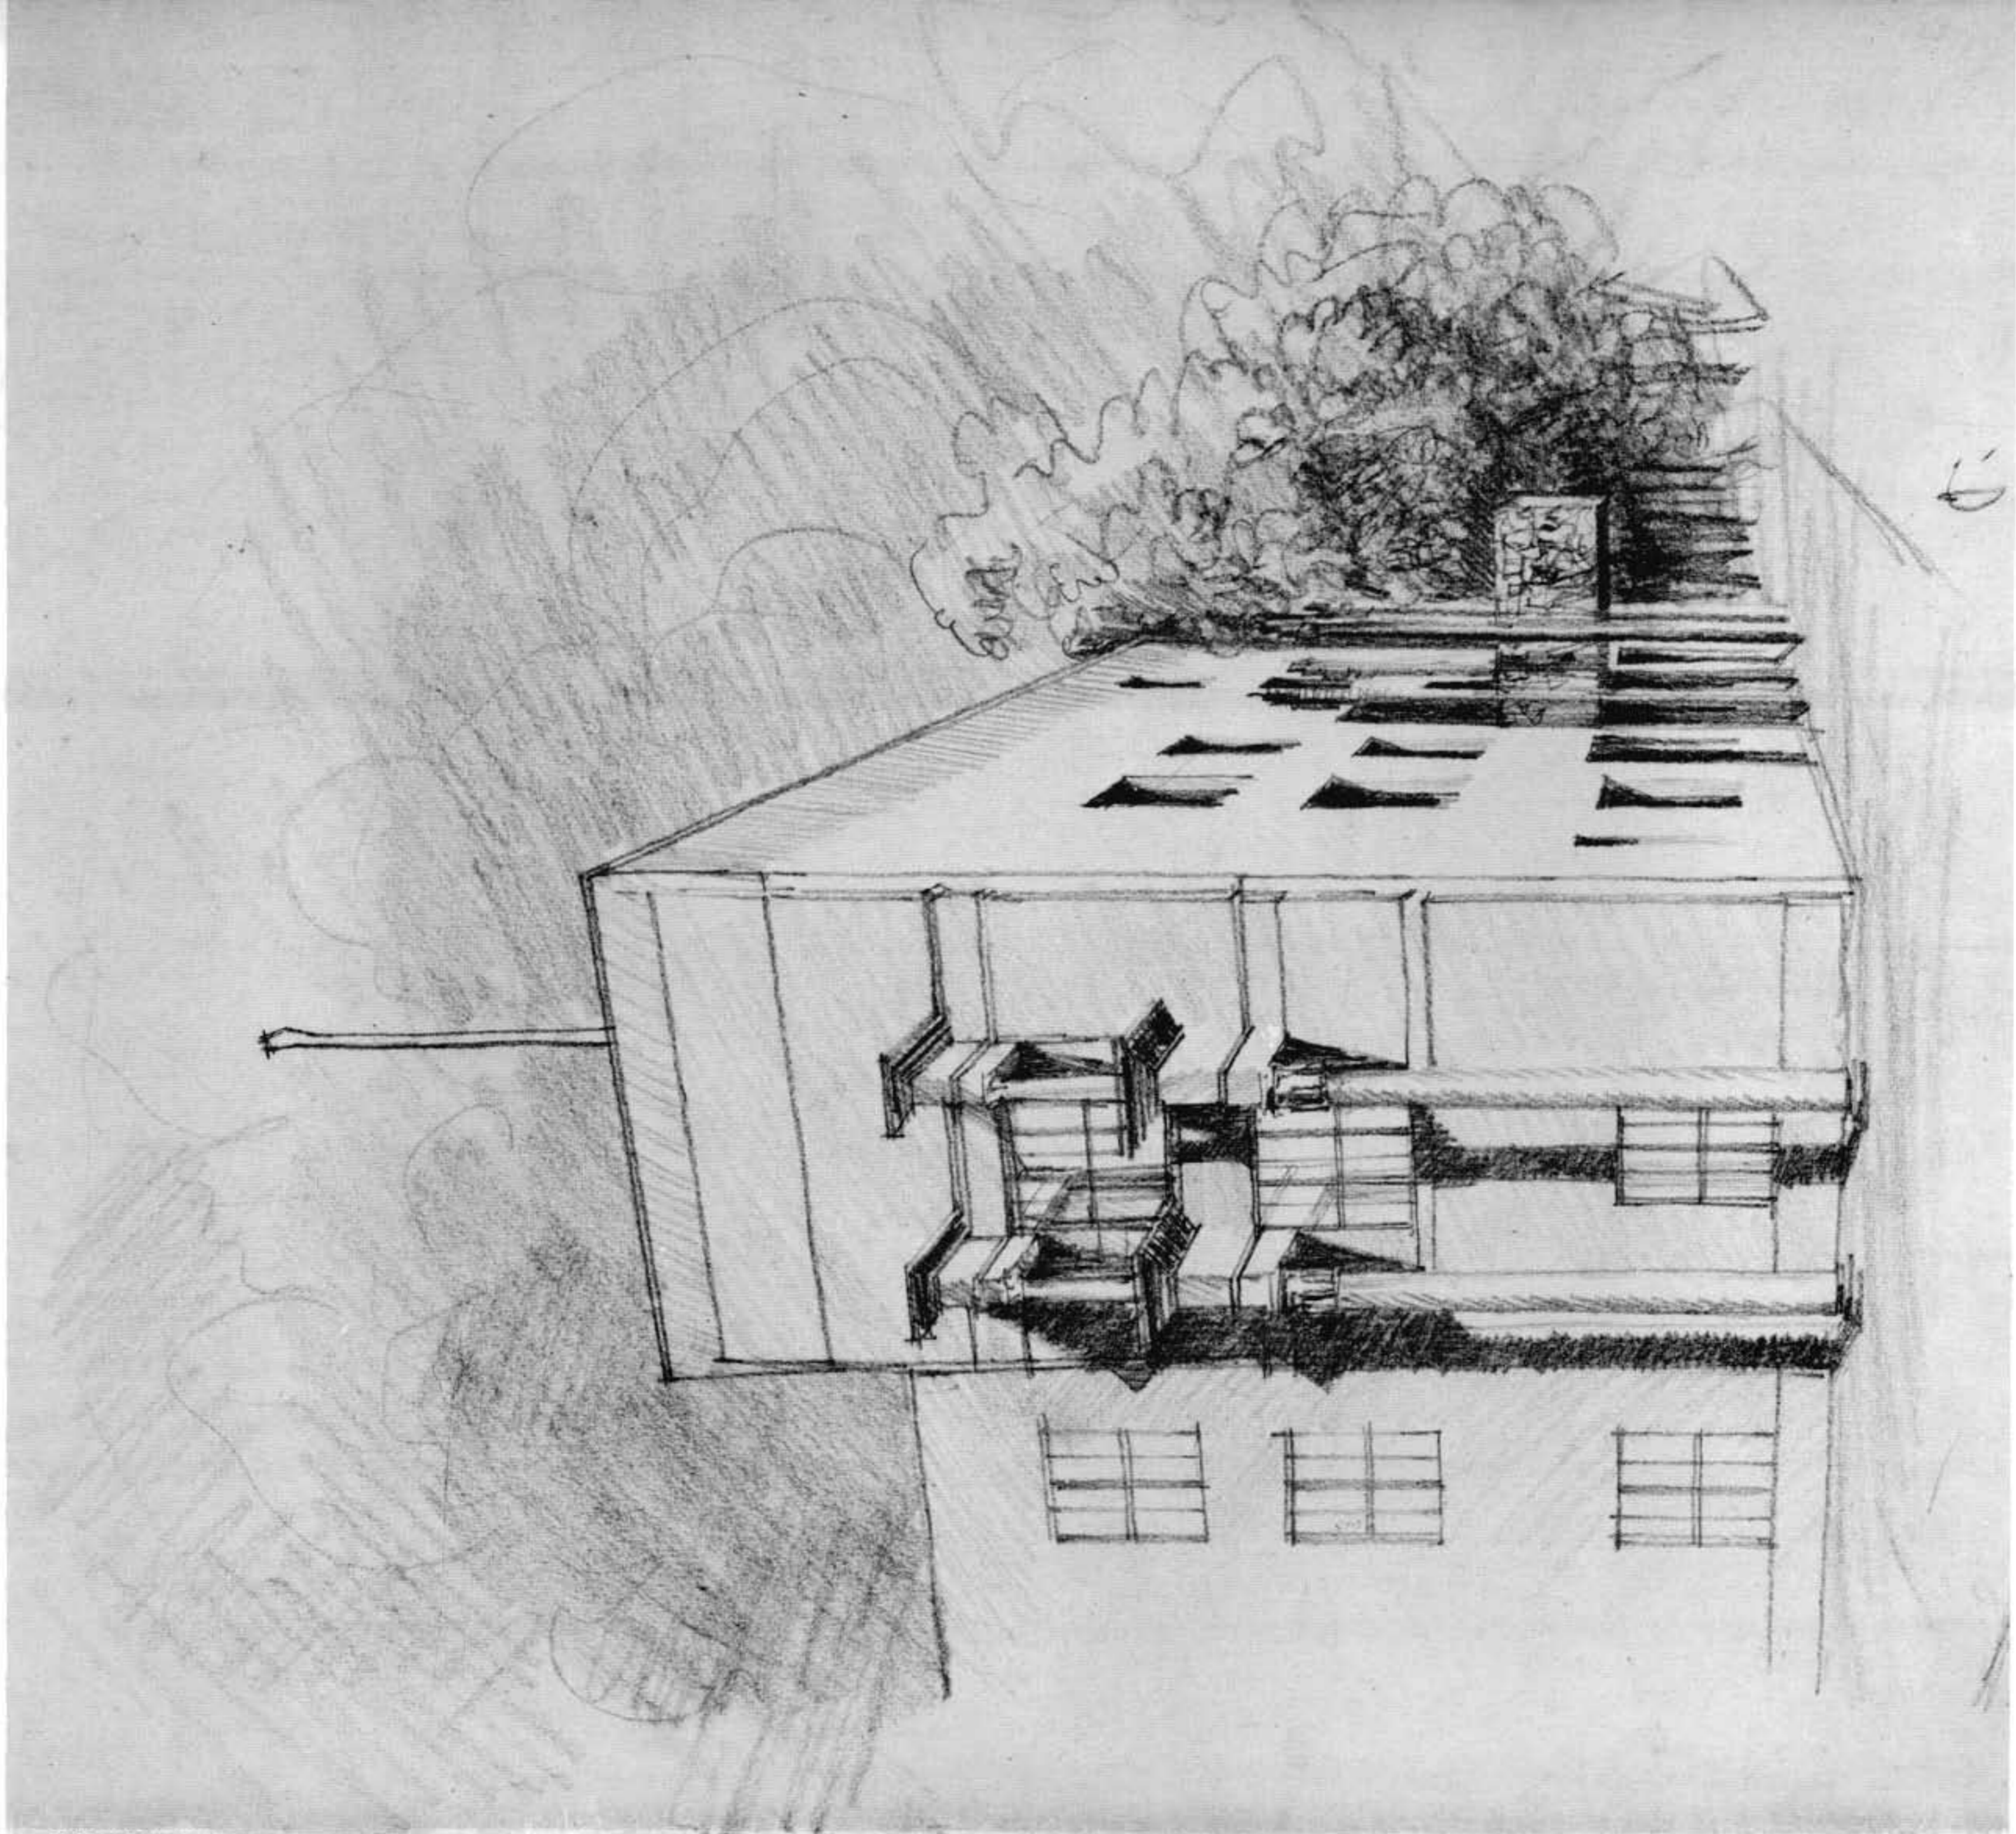



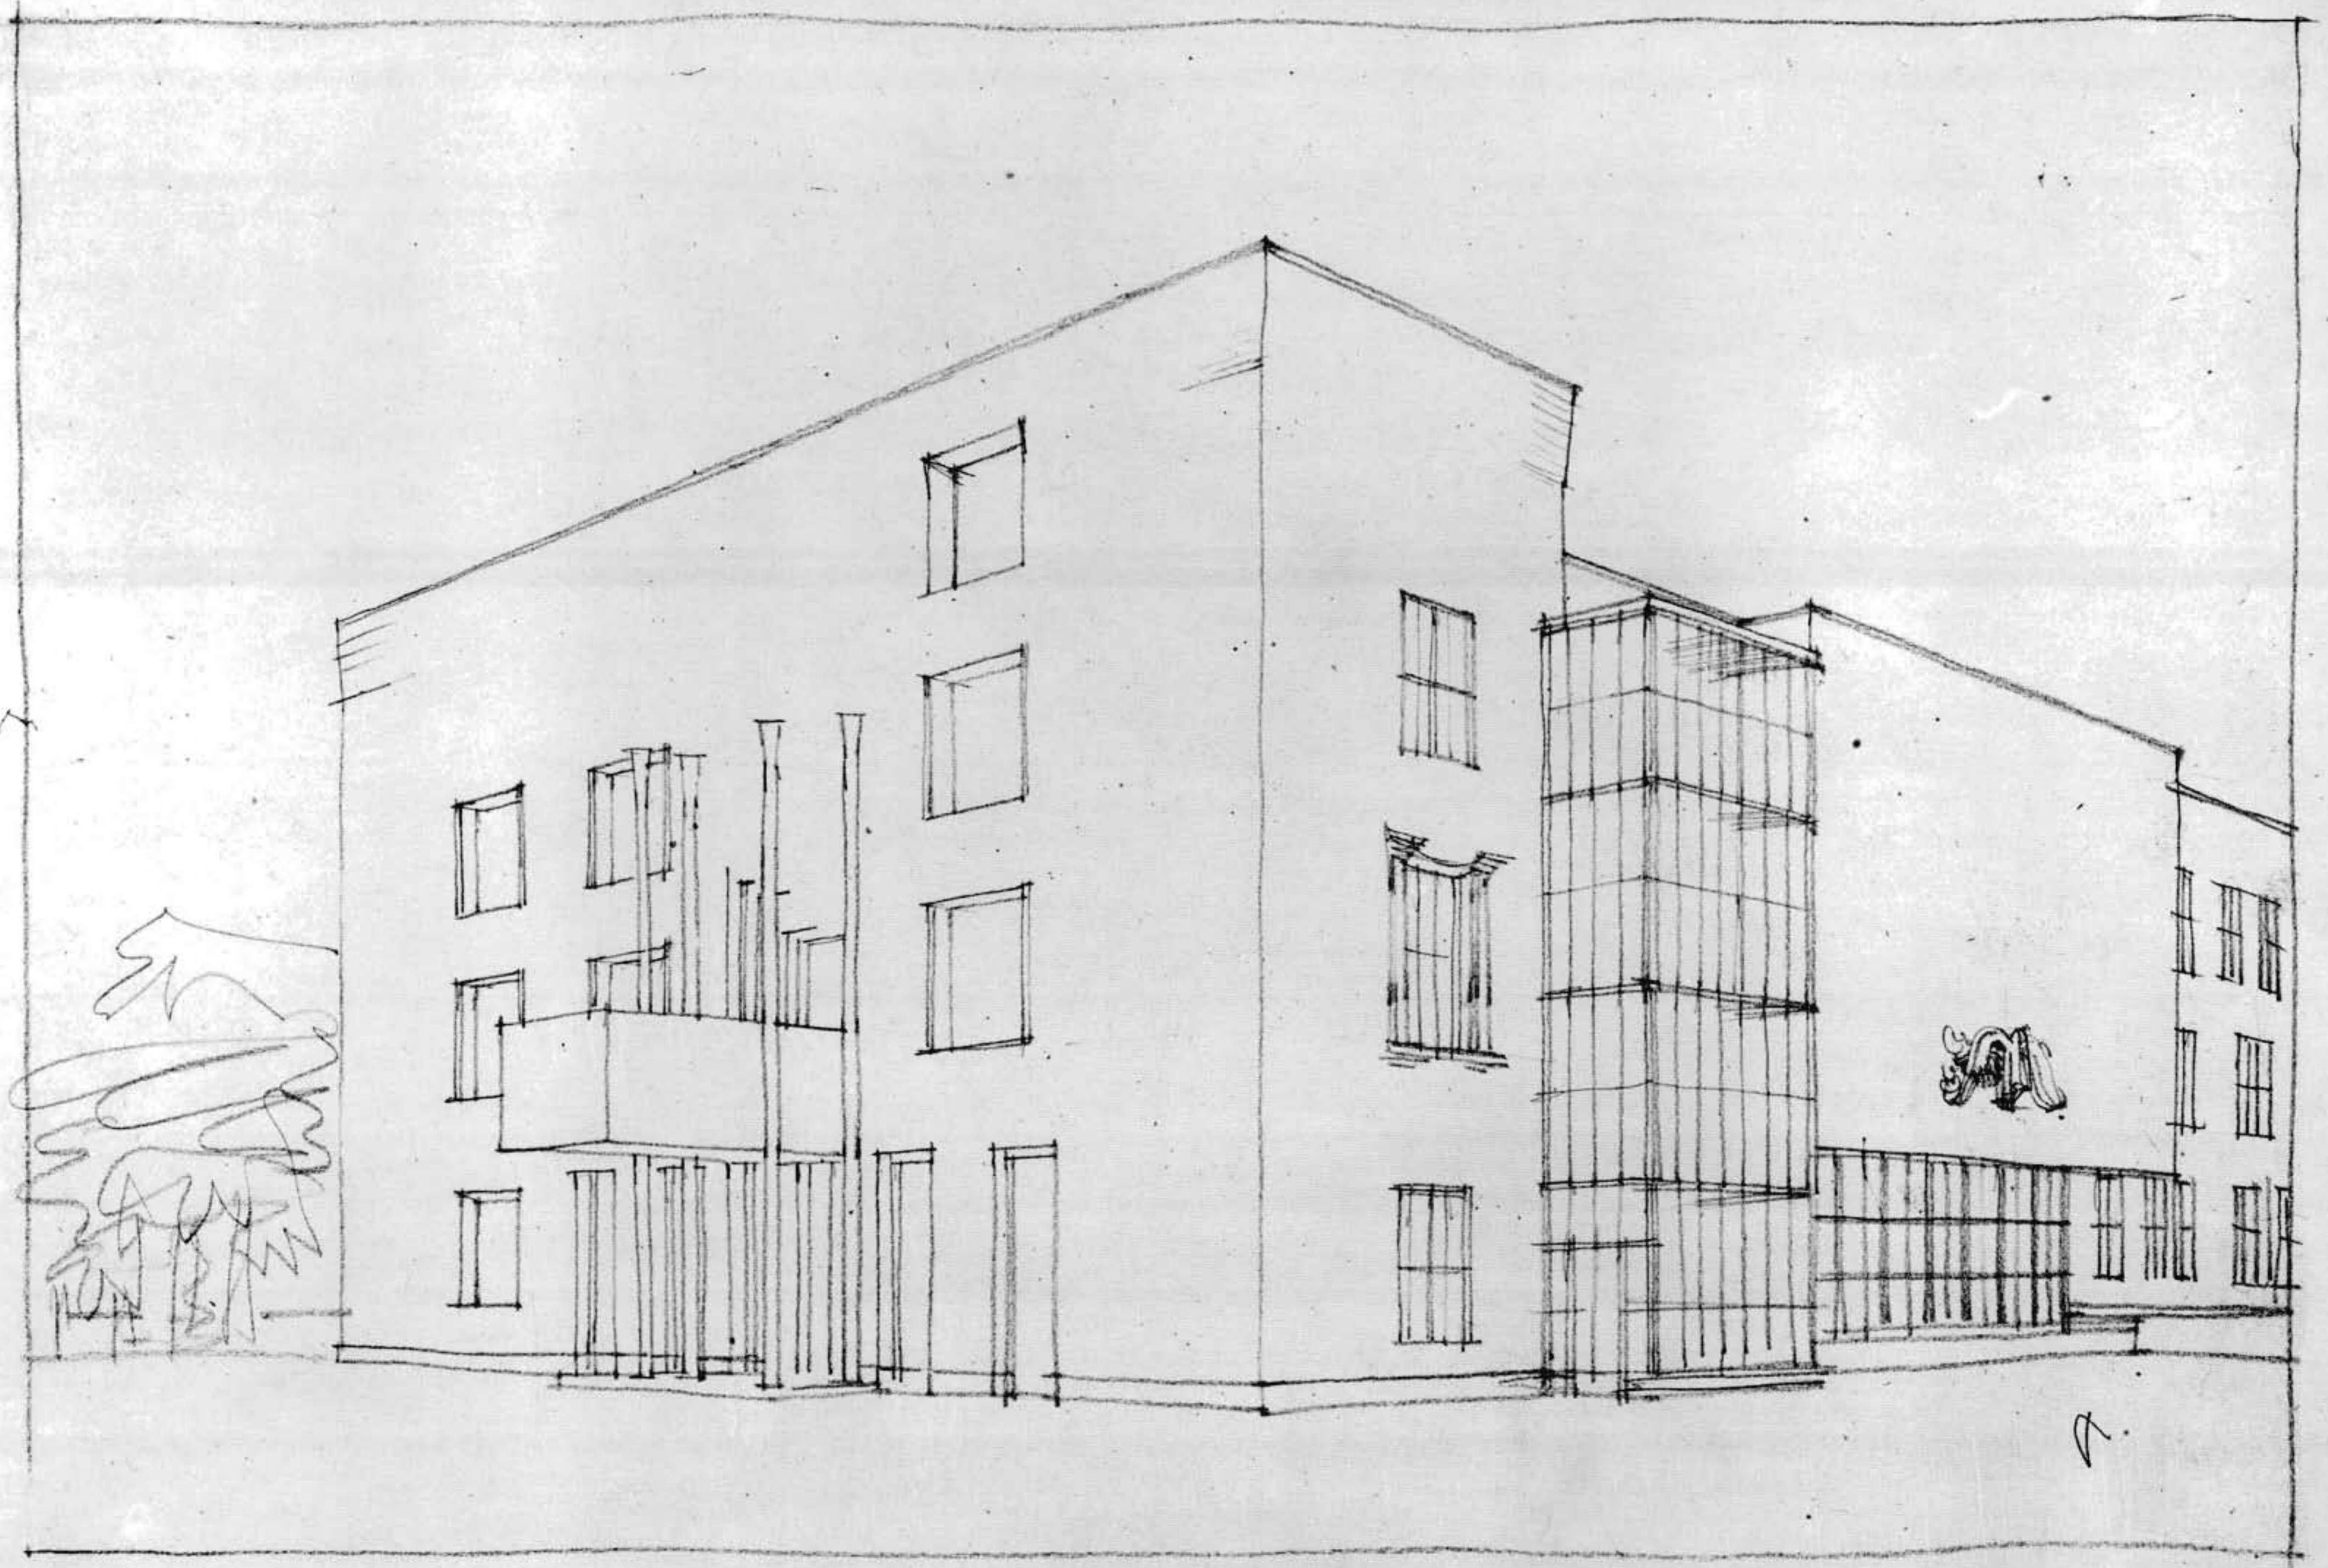




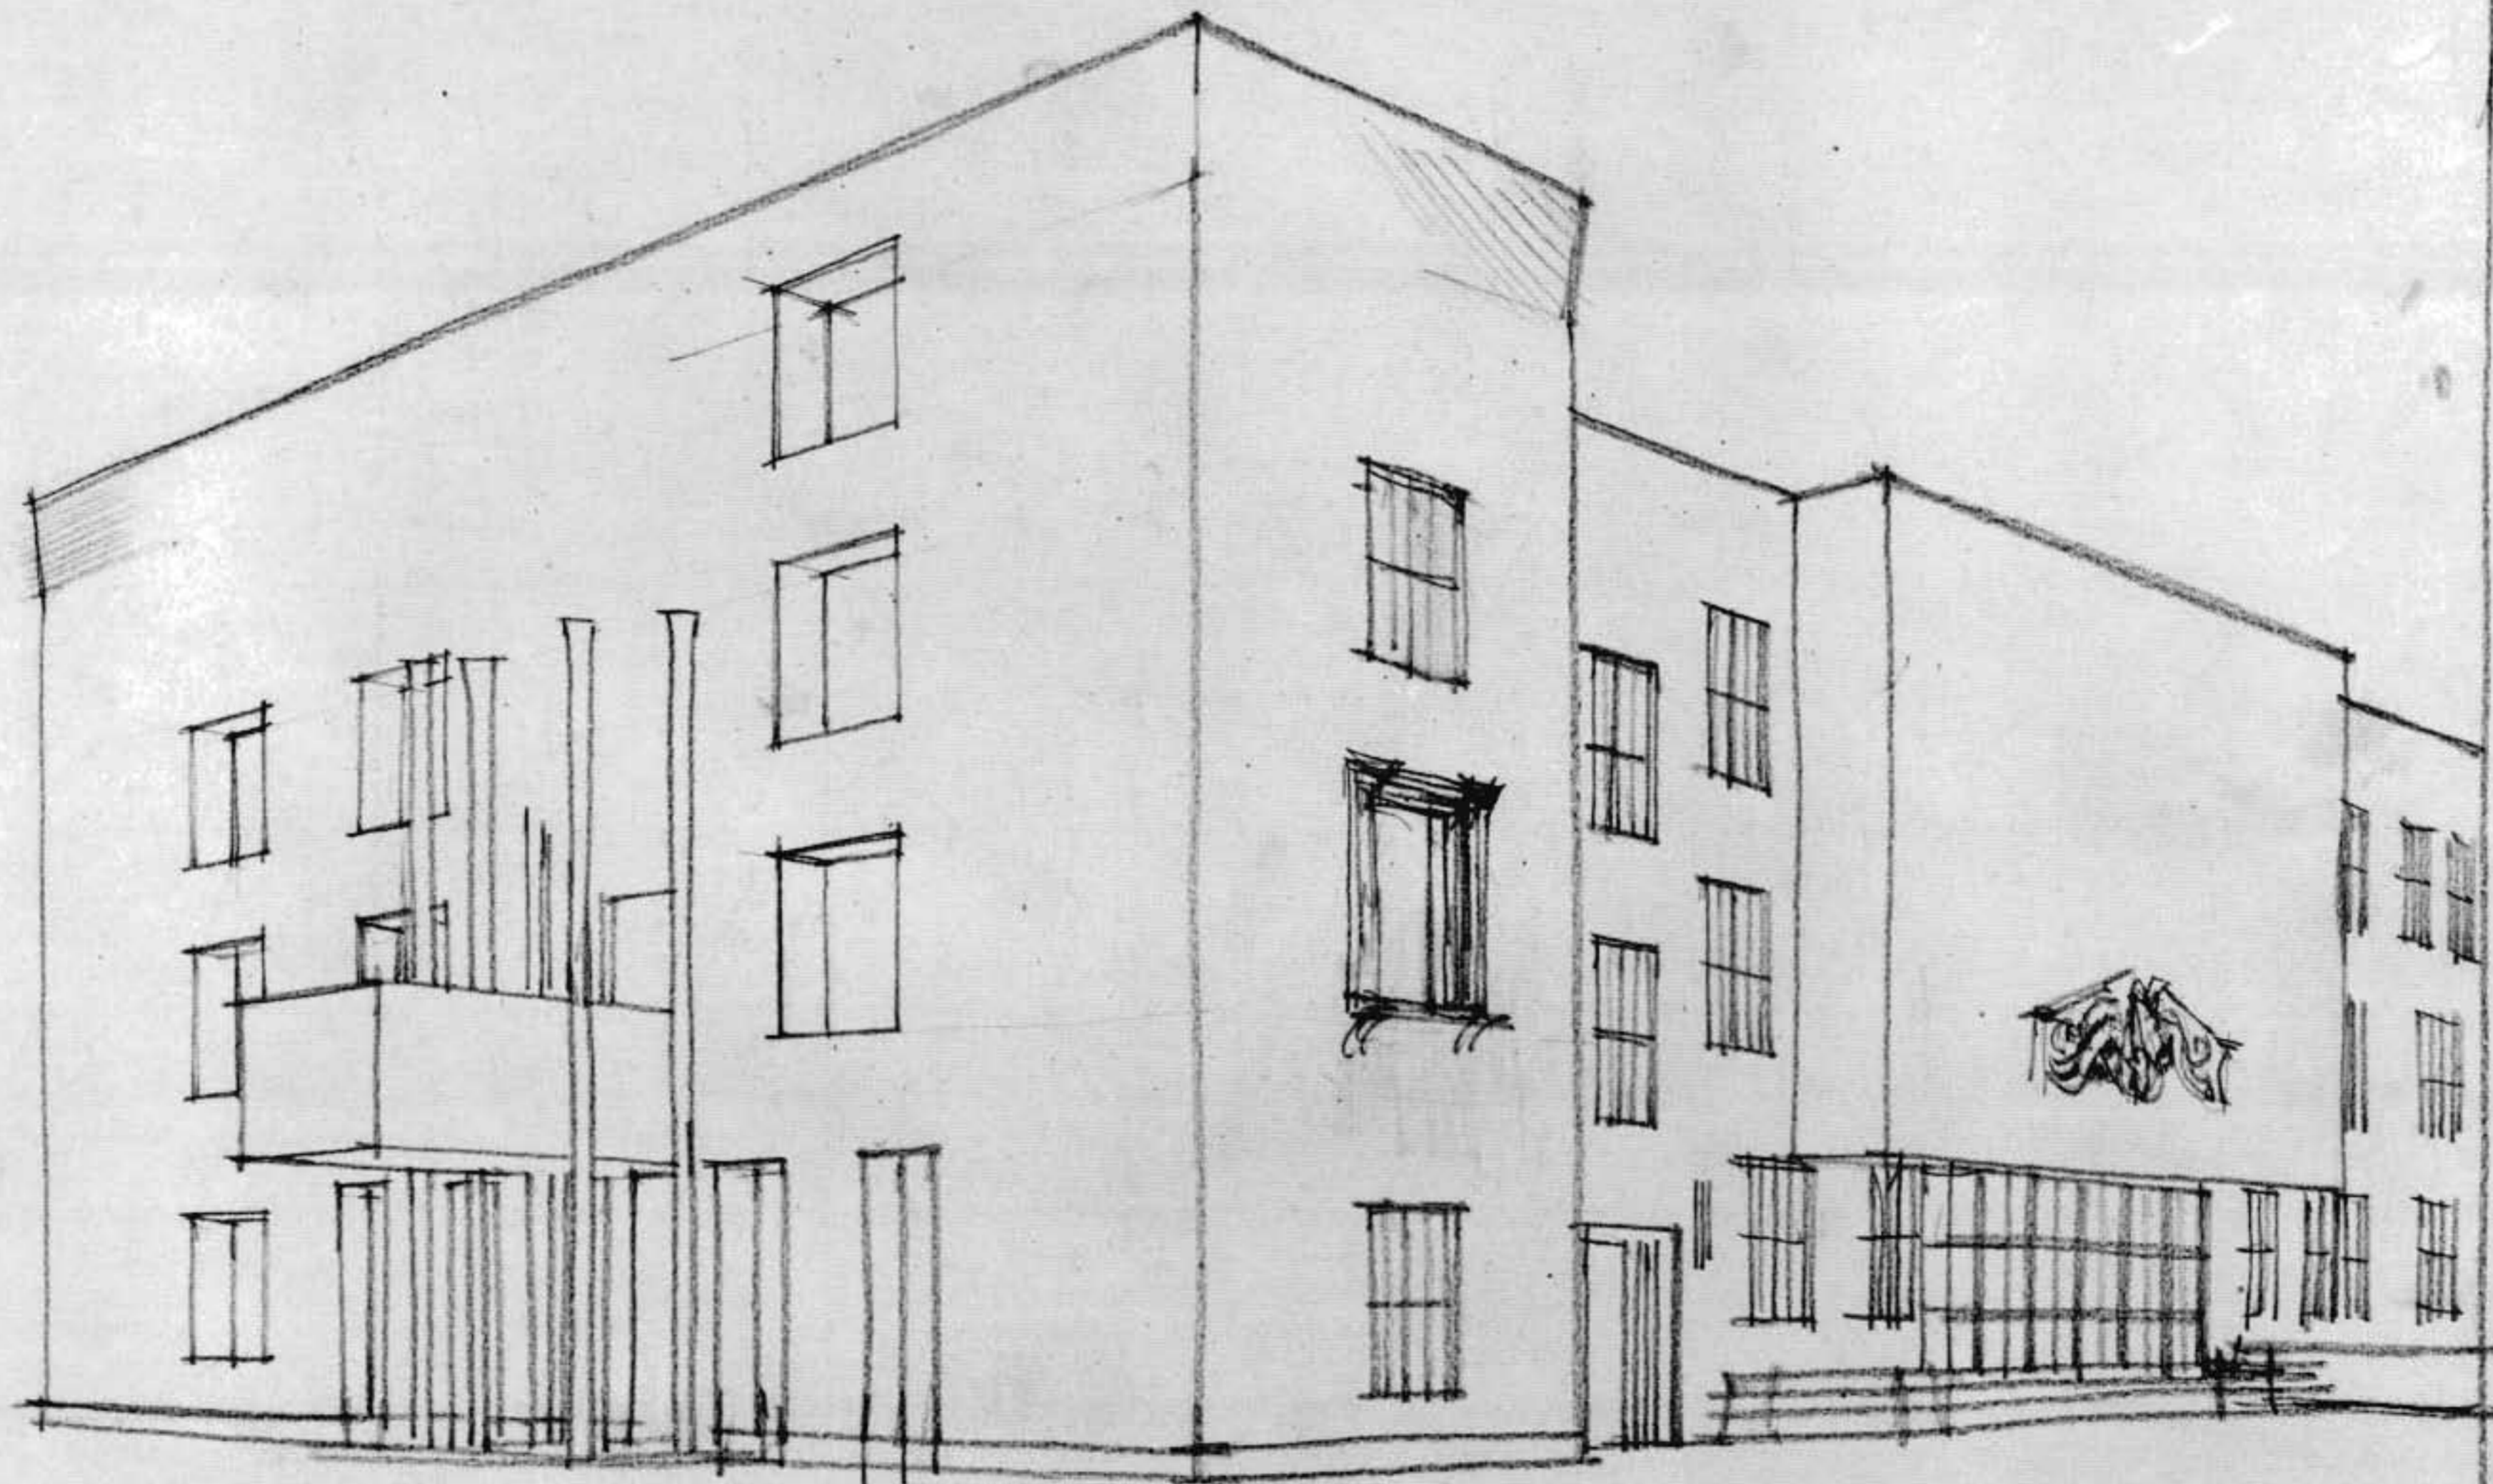









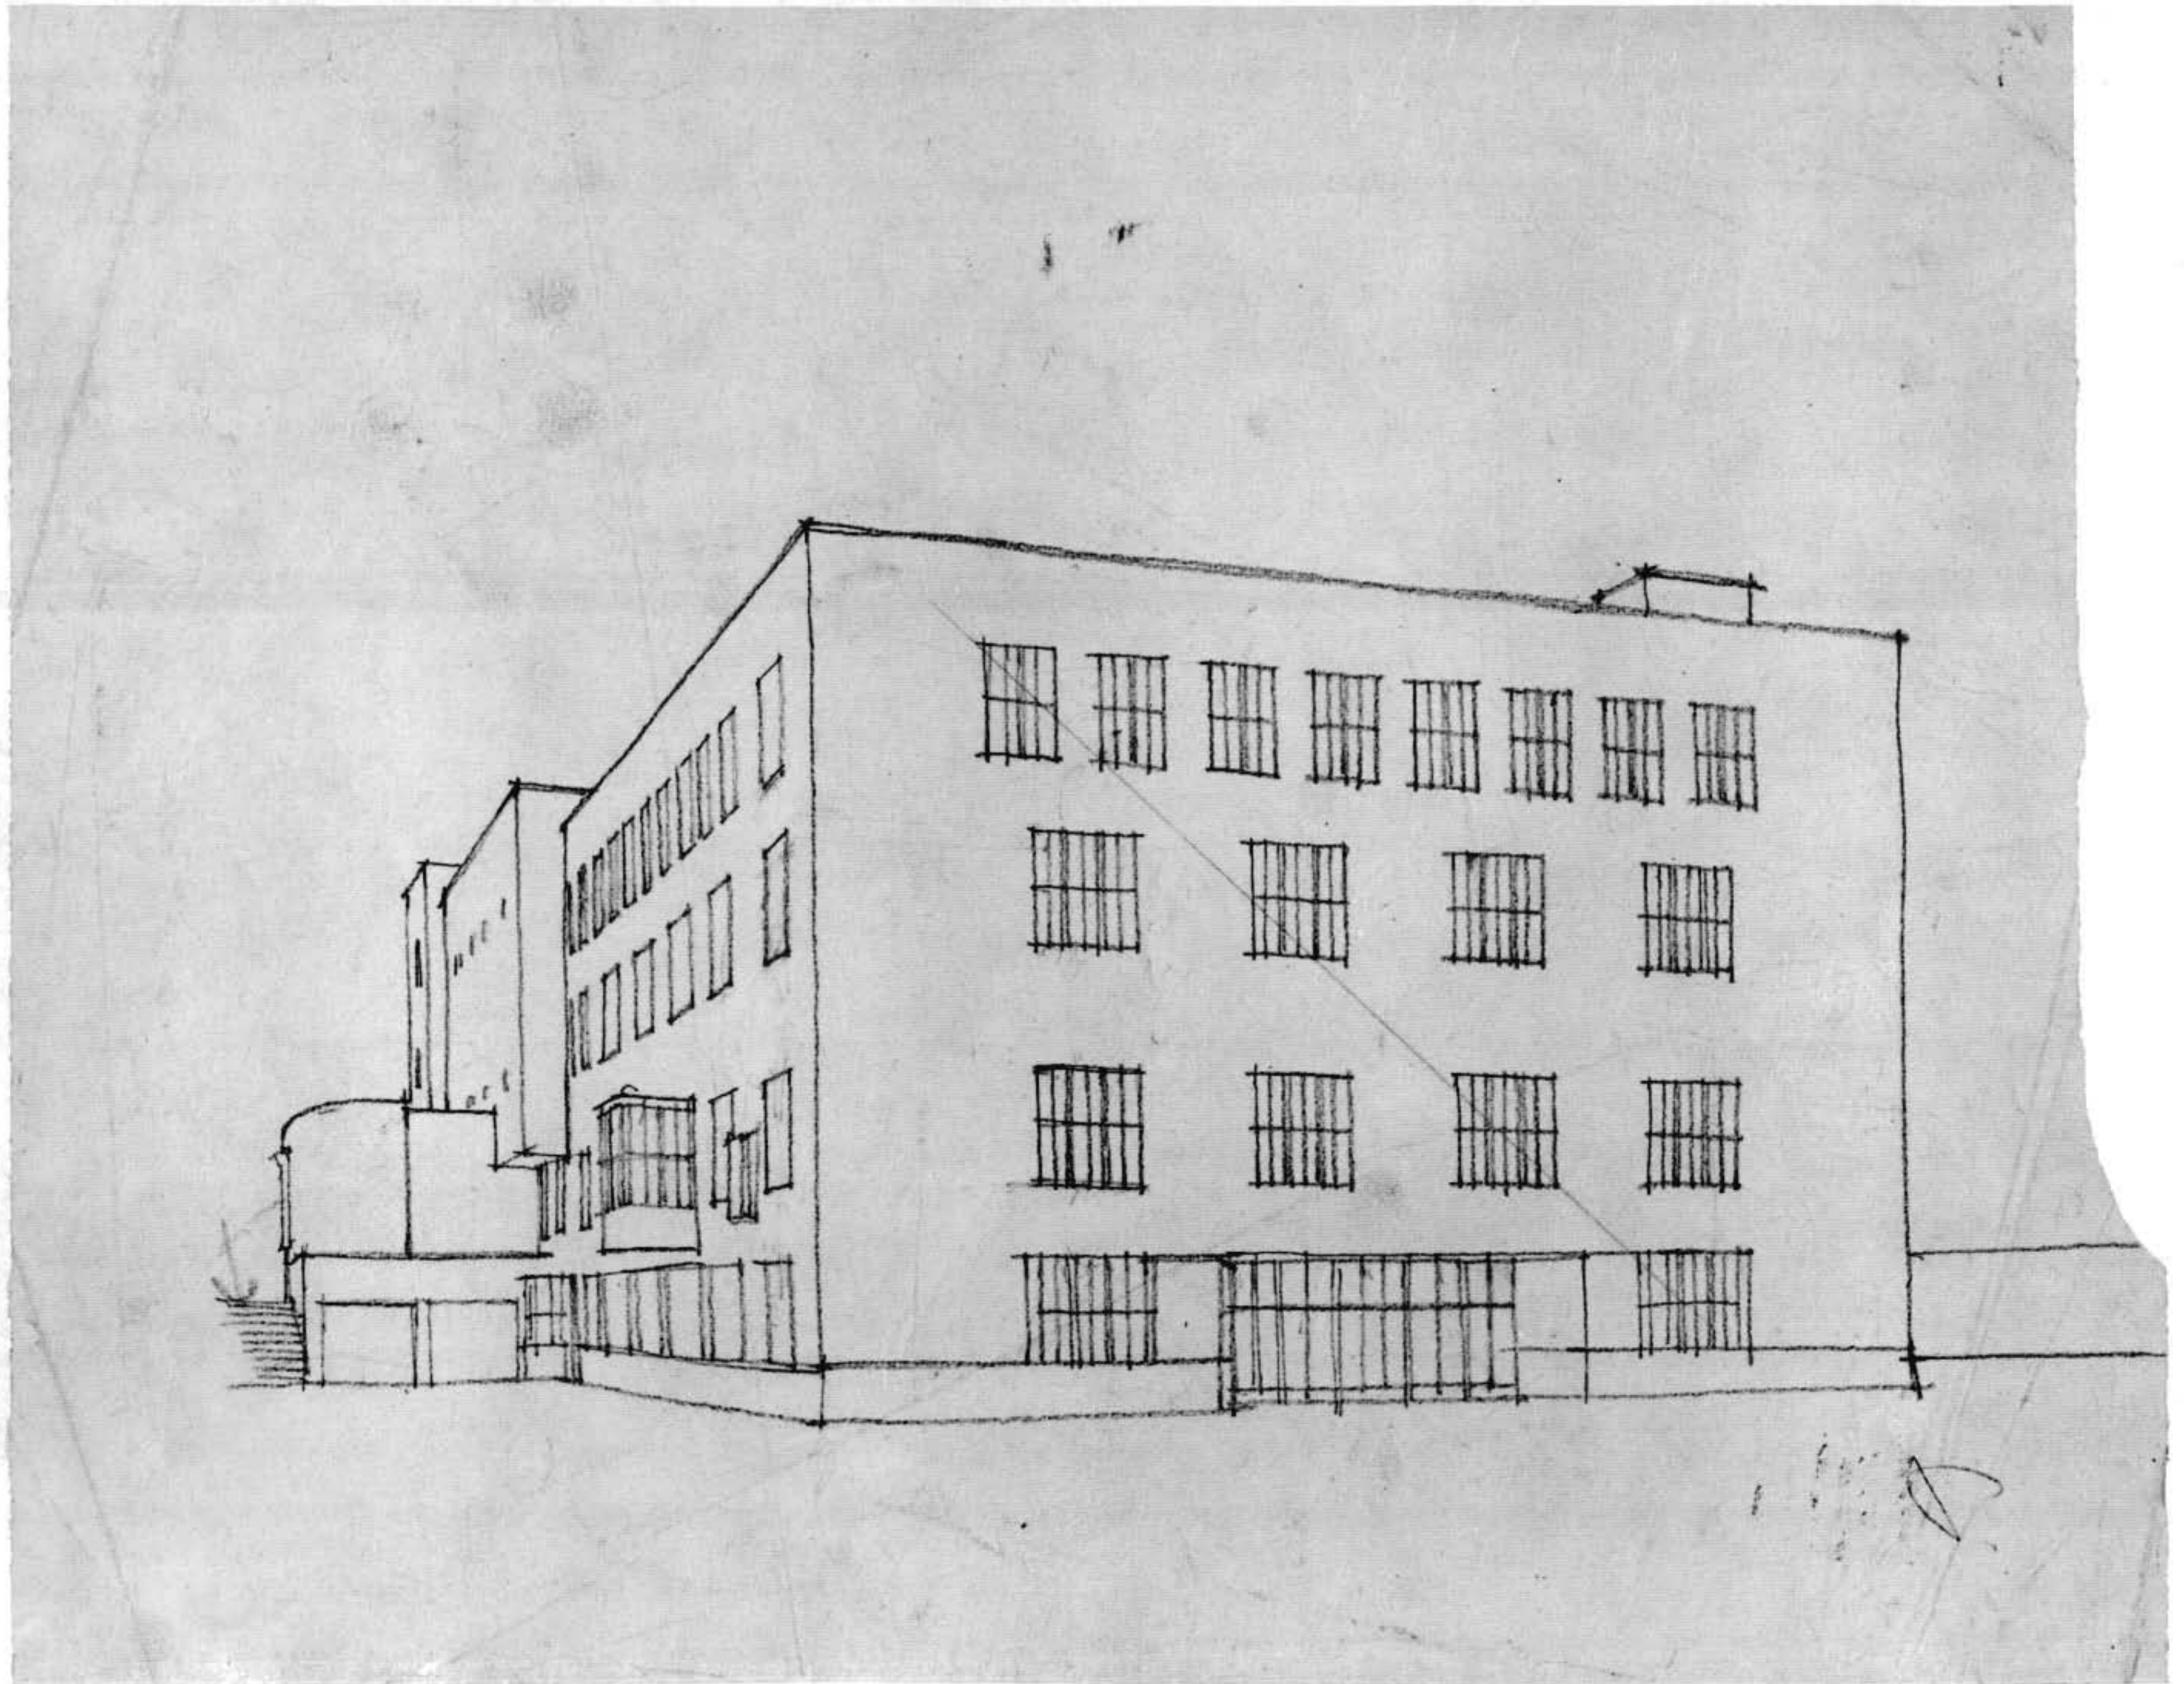



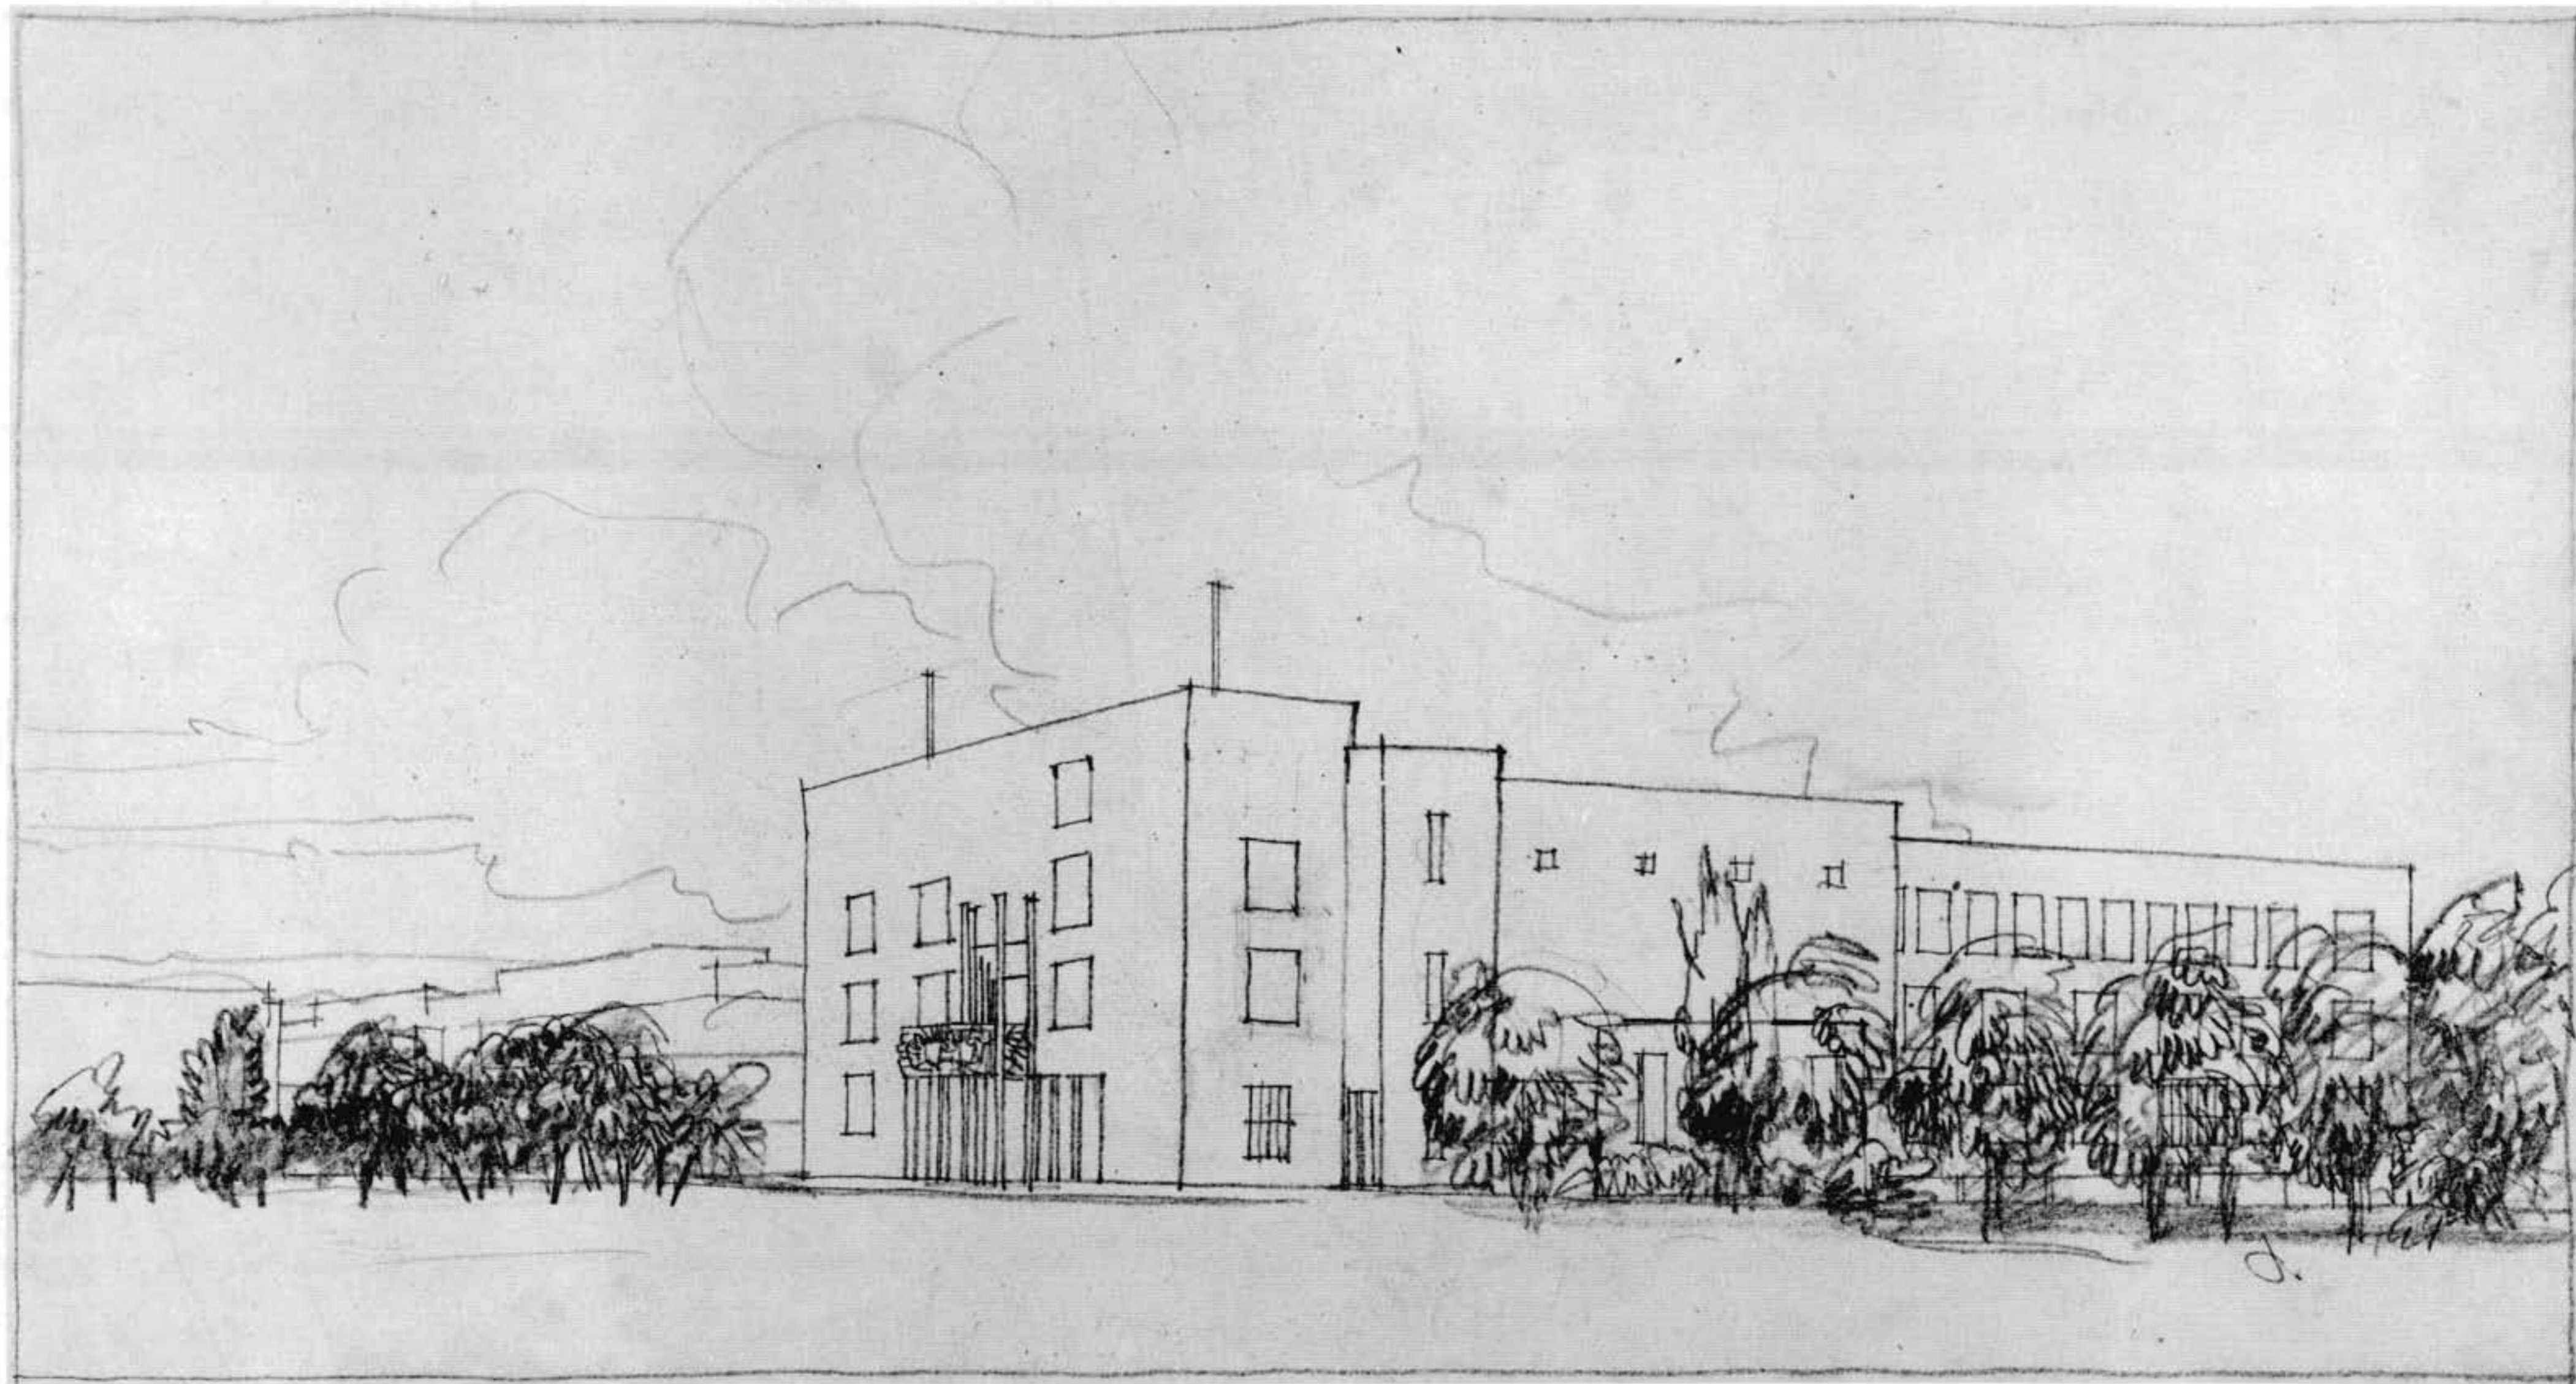



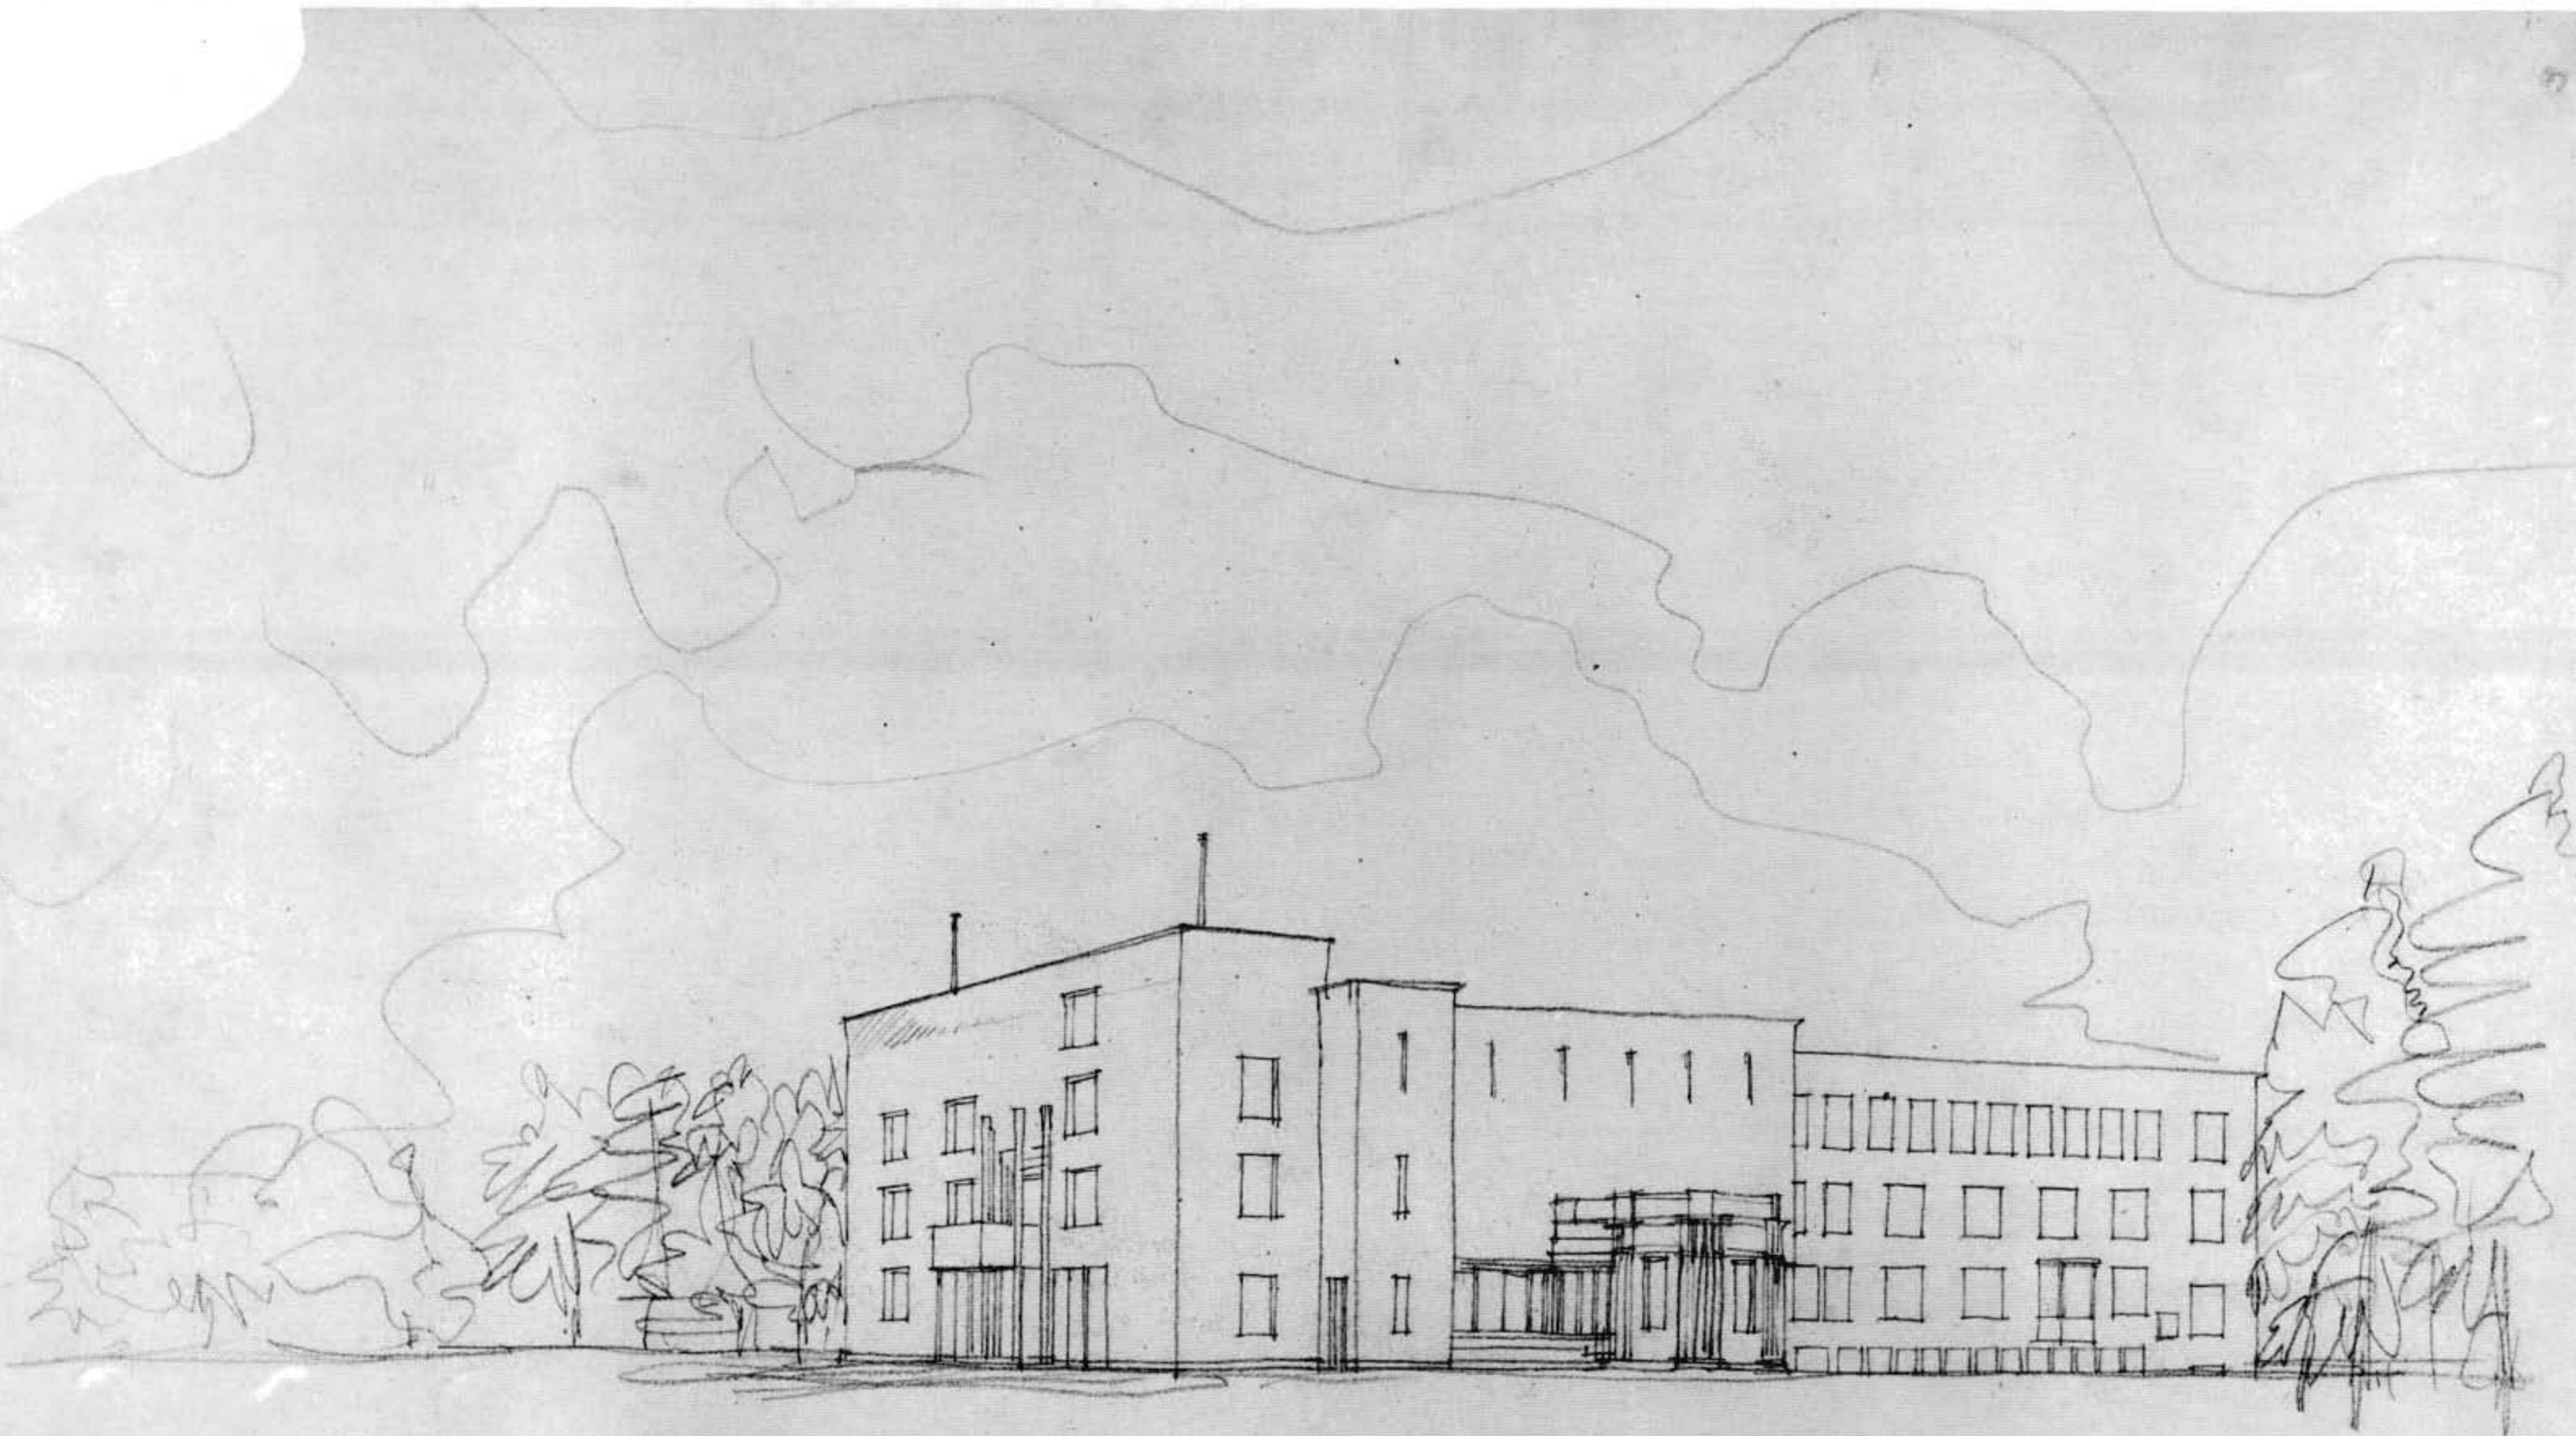


Pm







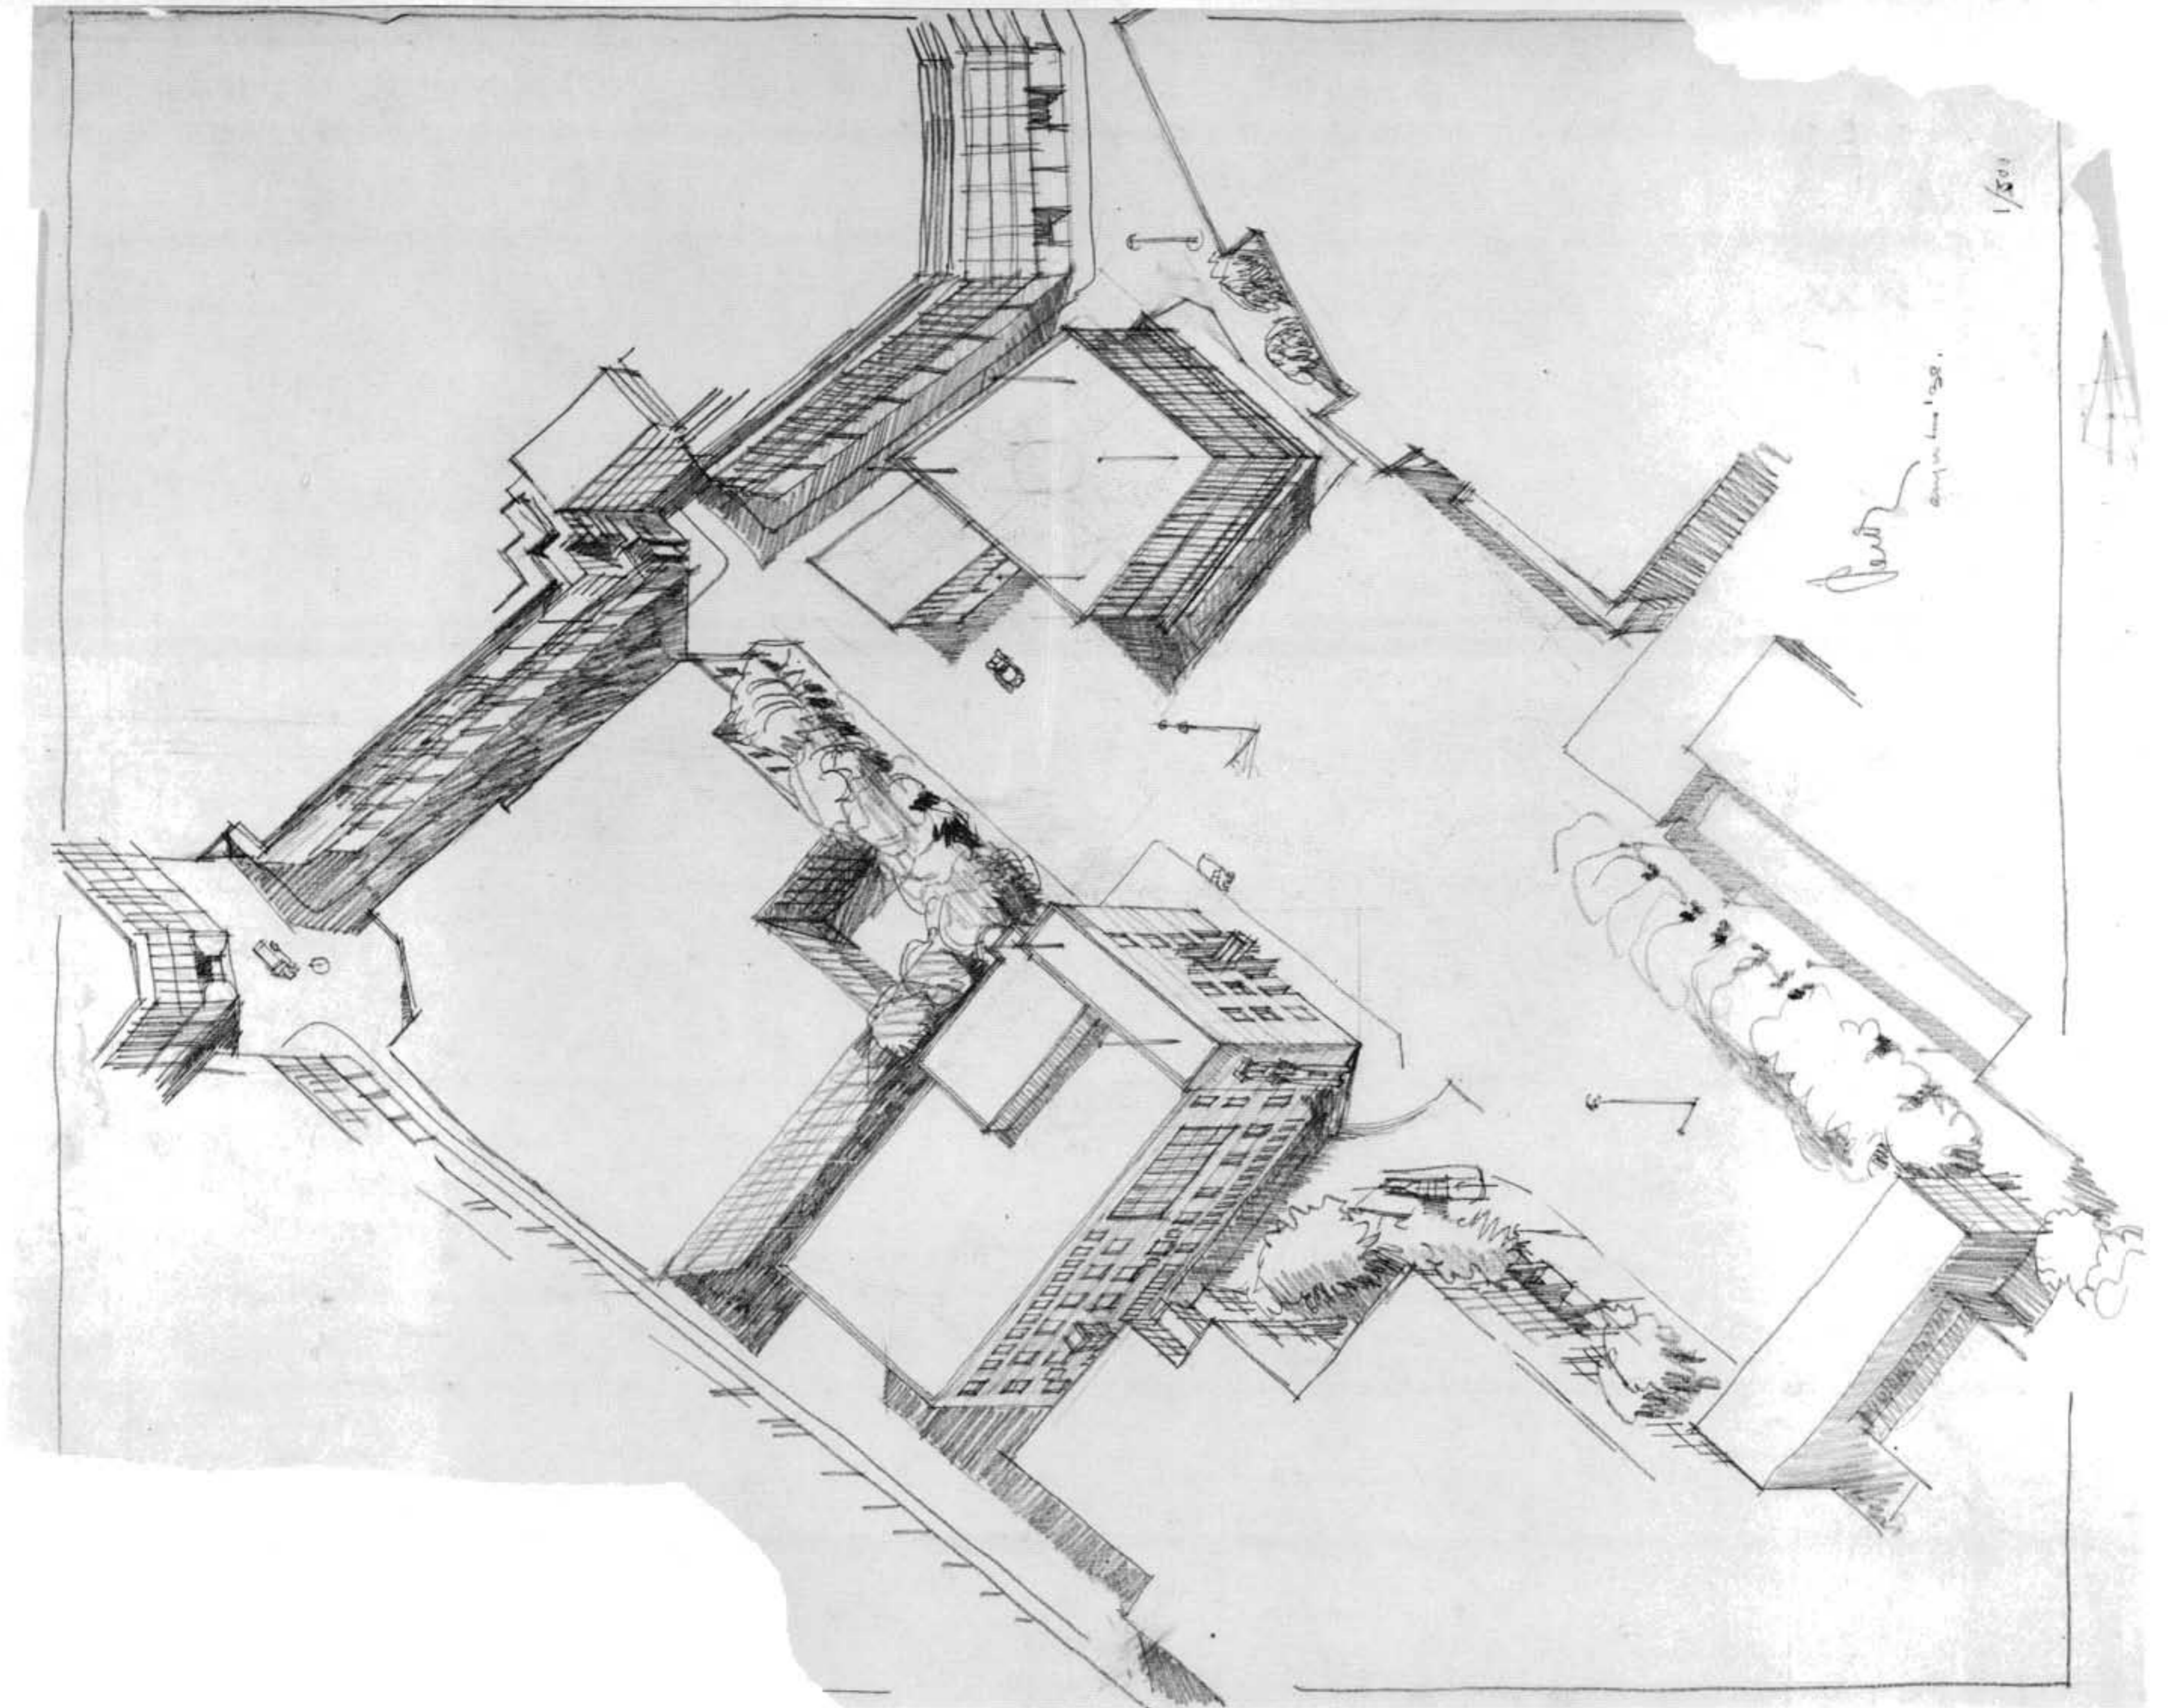


1/501


*Peutz*  
september 1938.






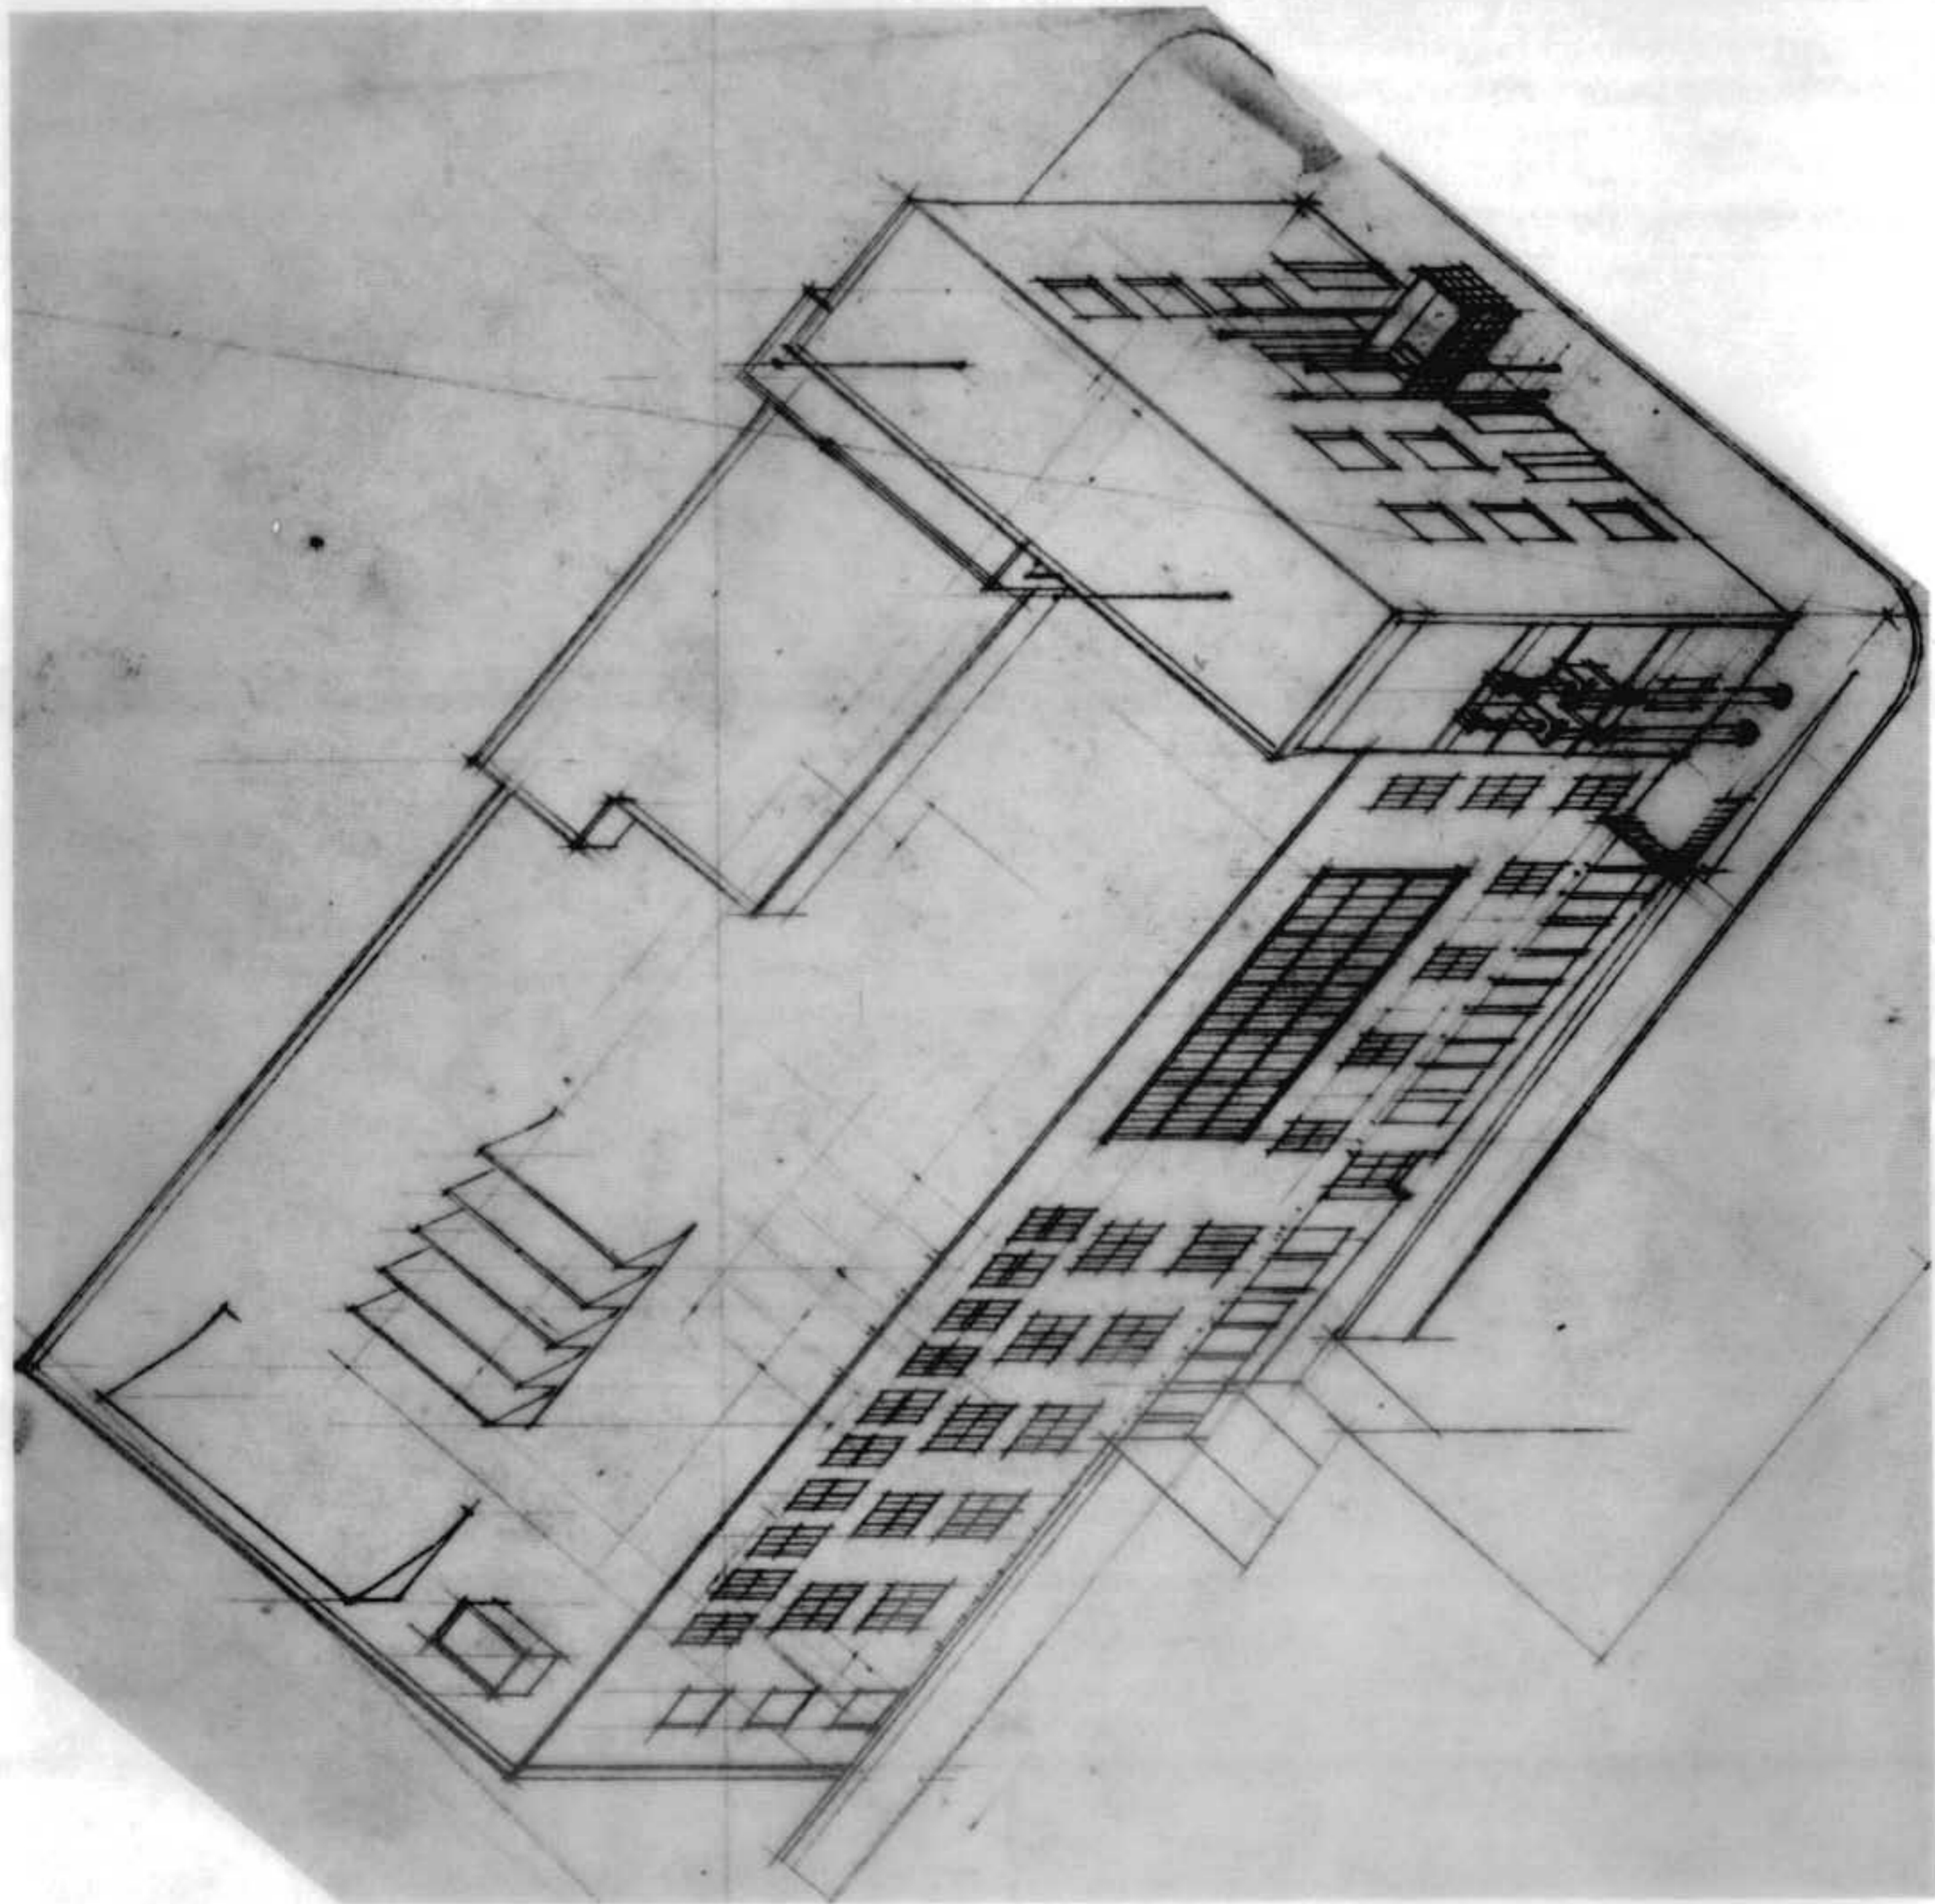




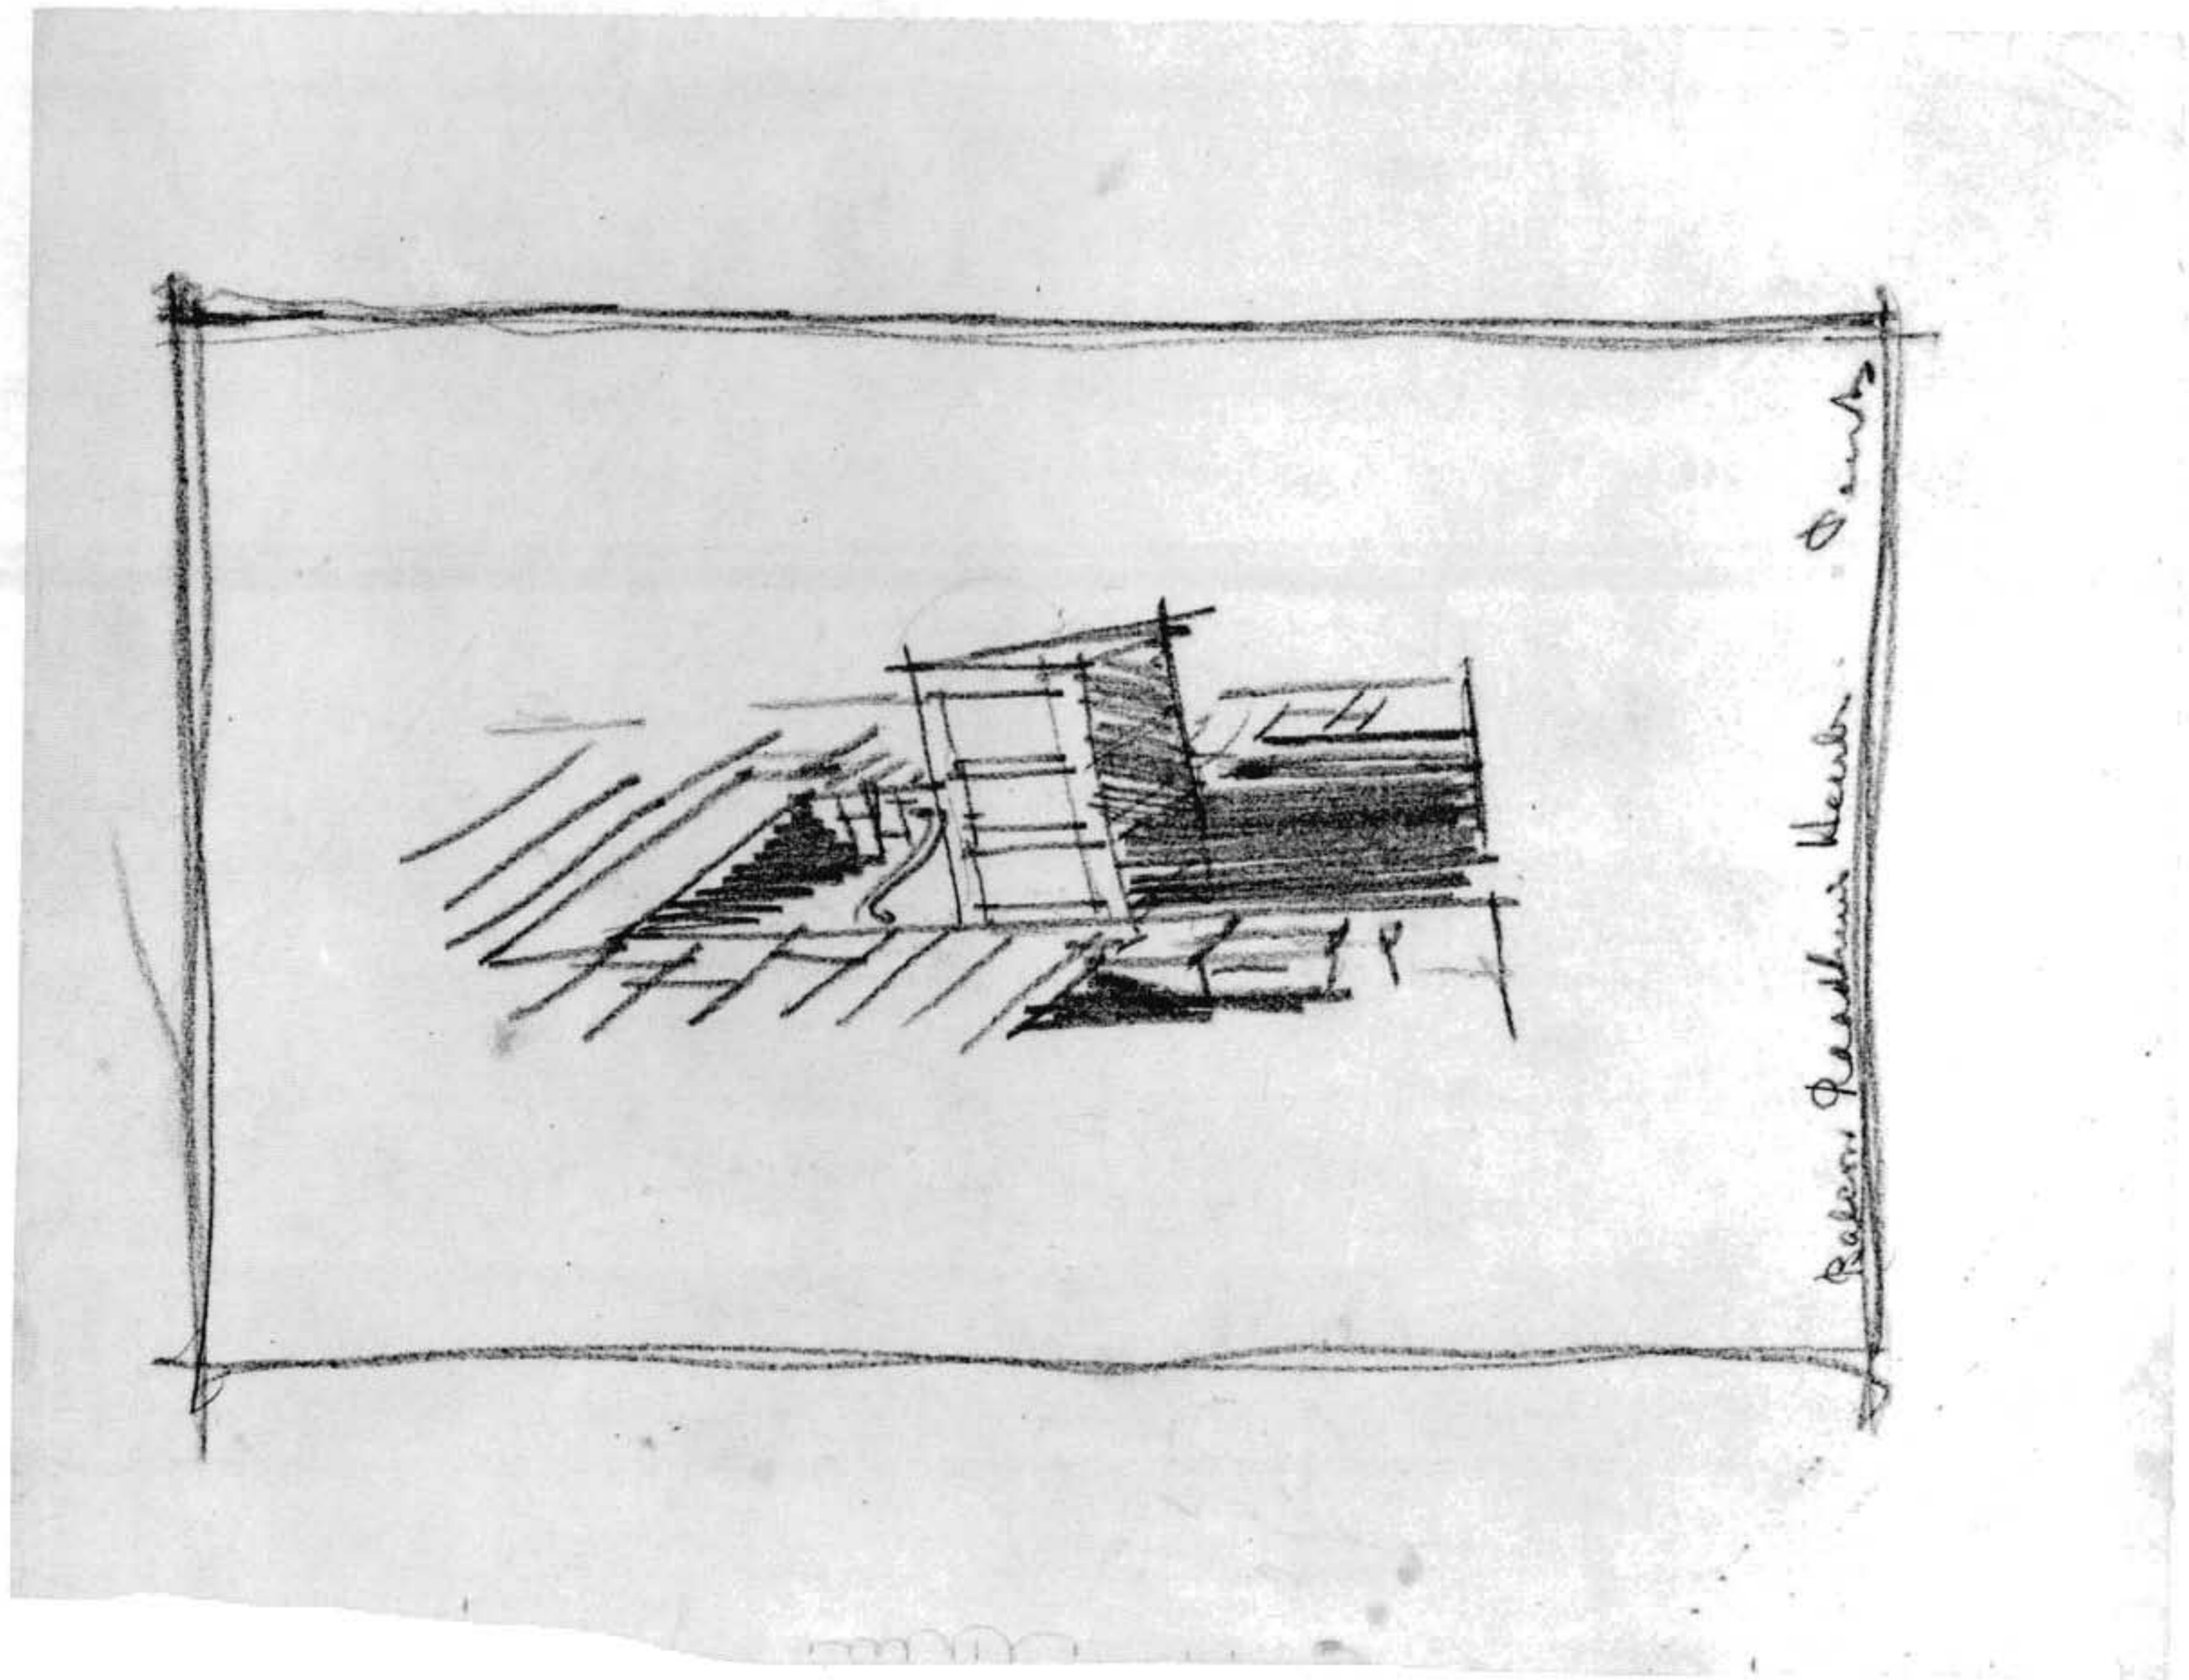



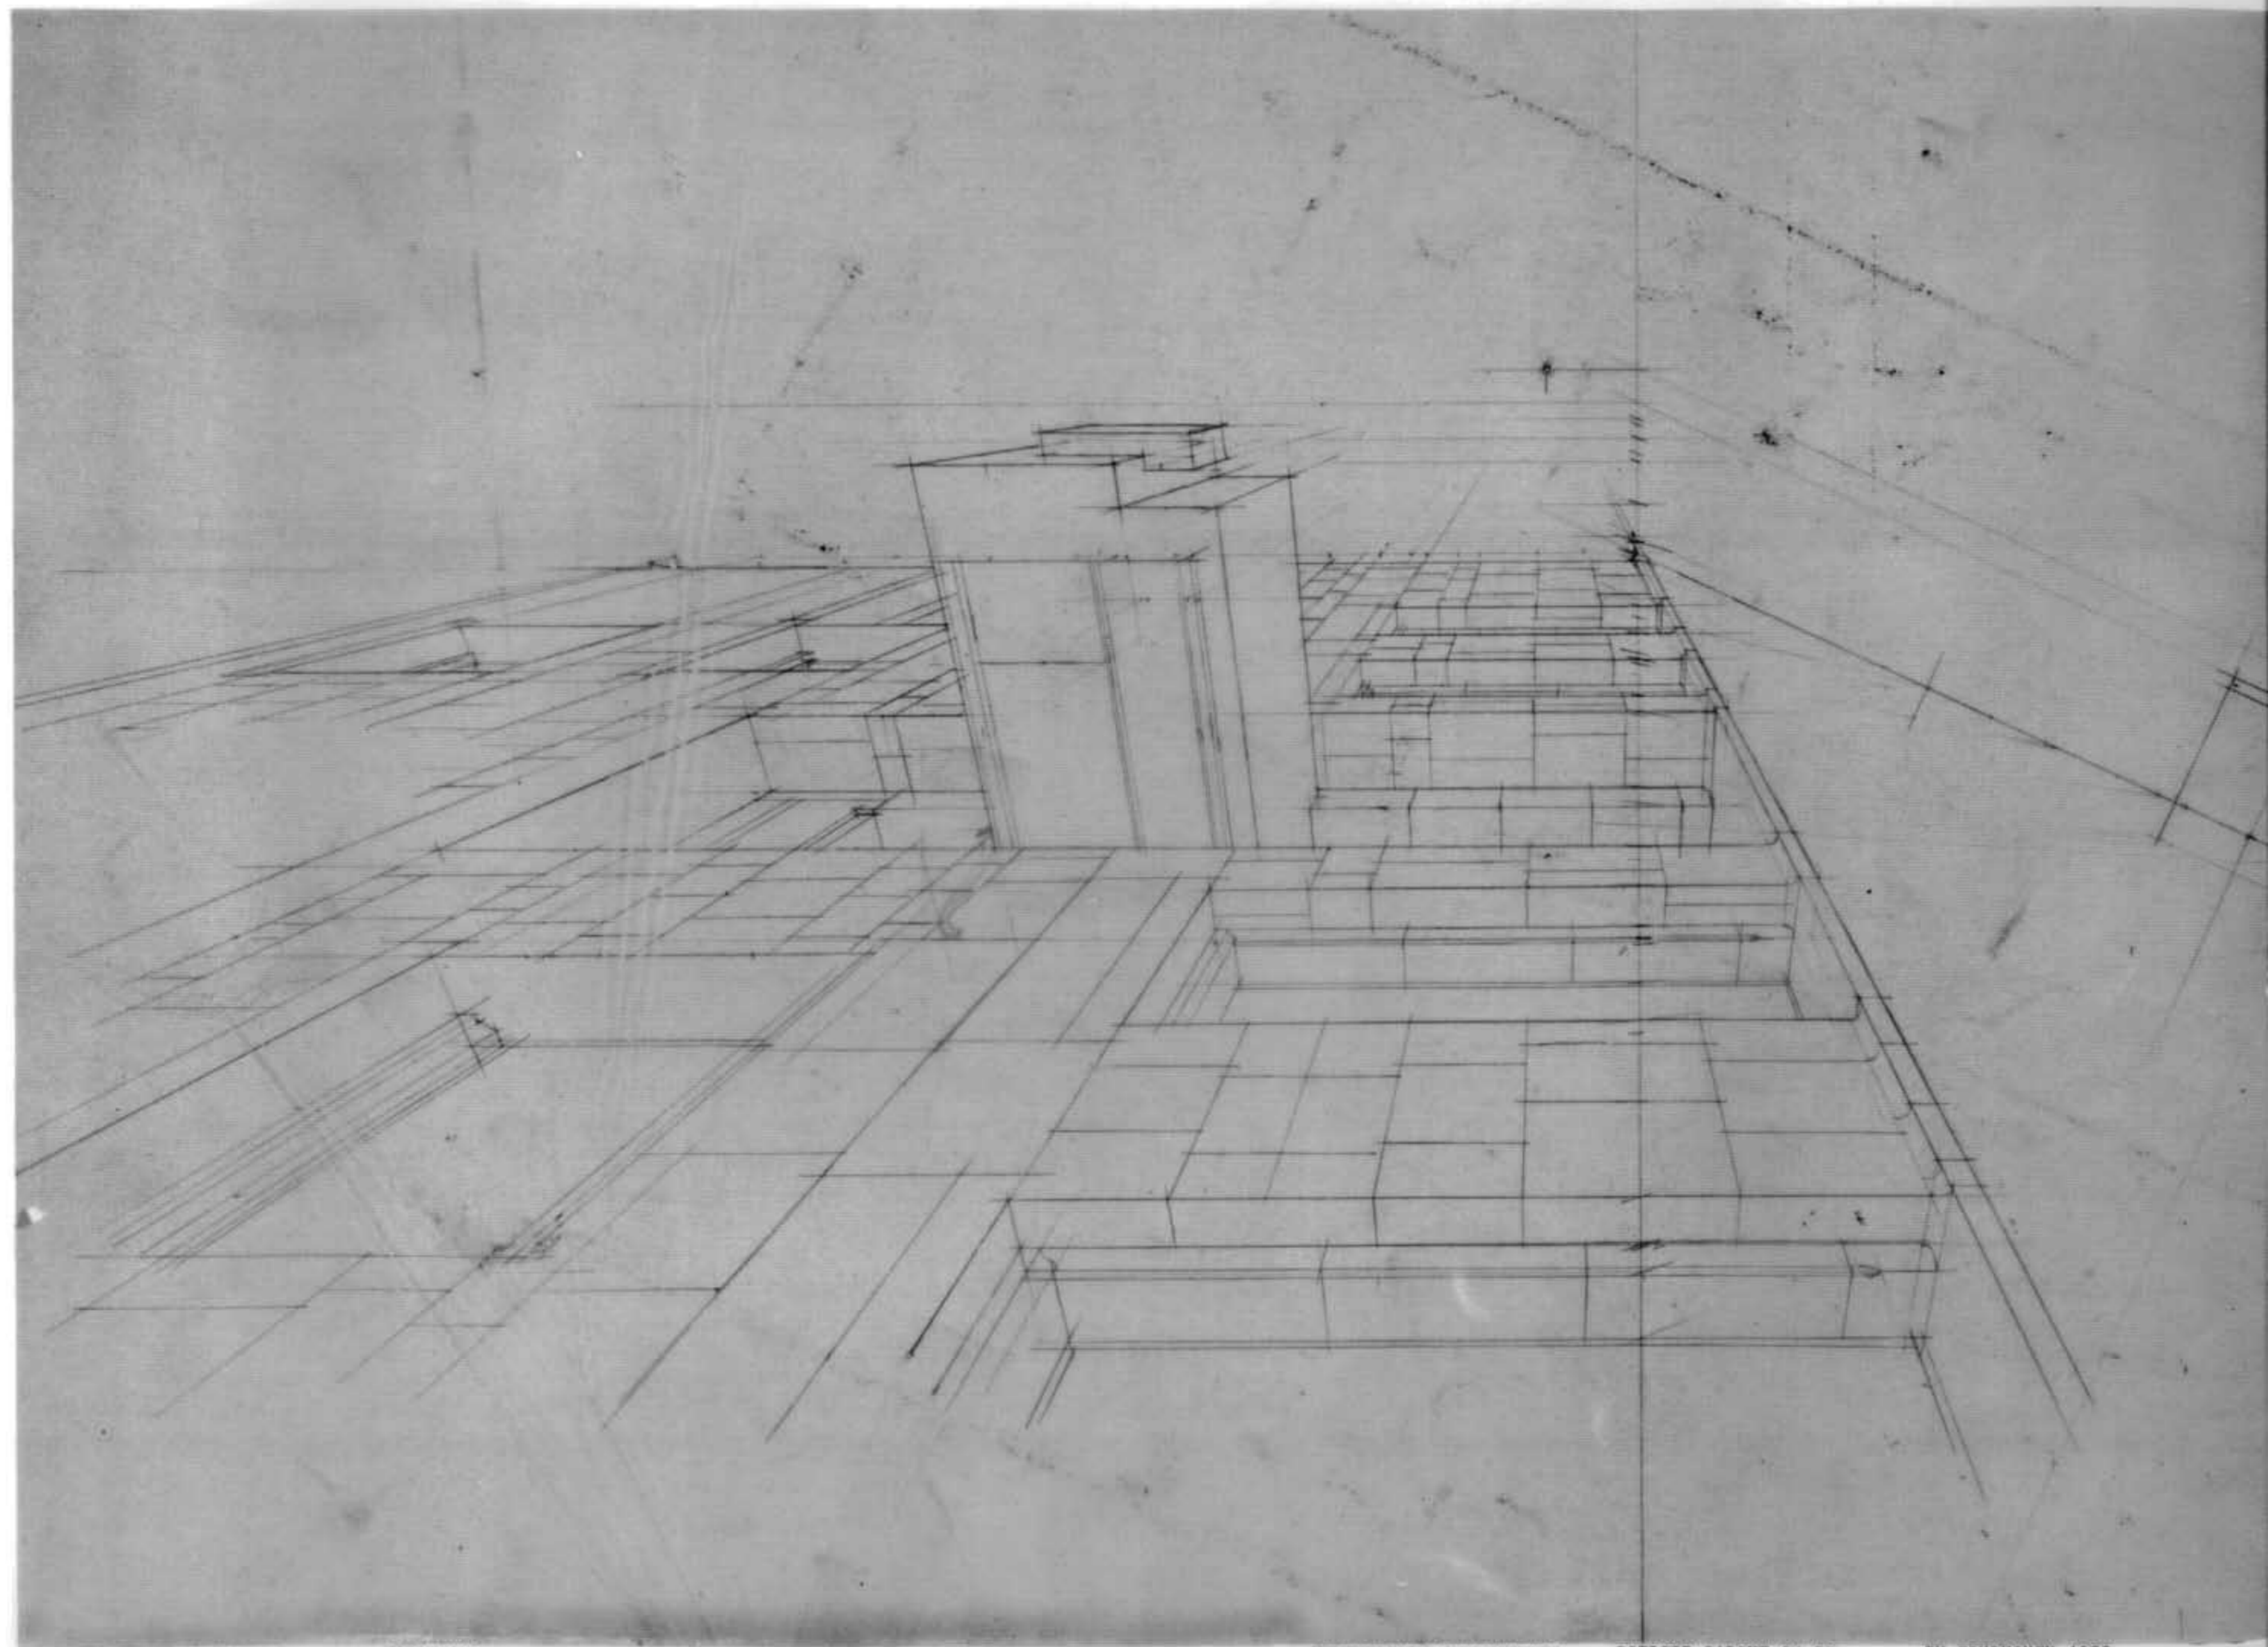




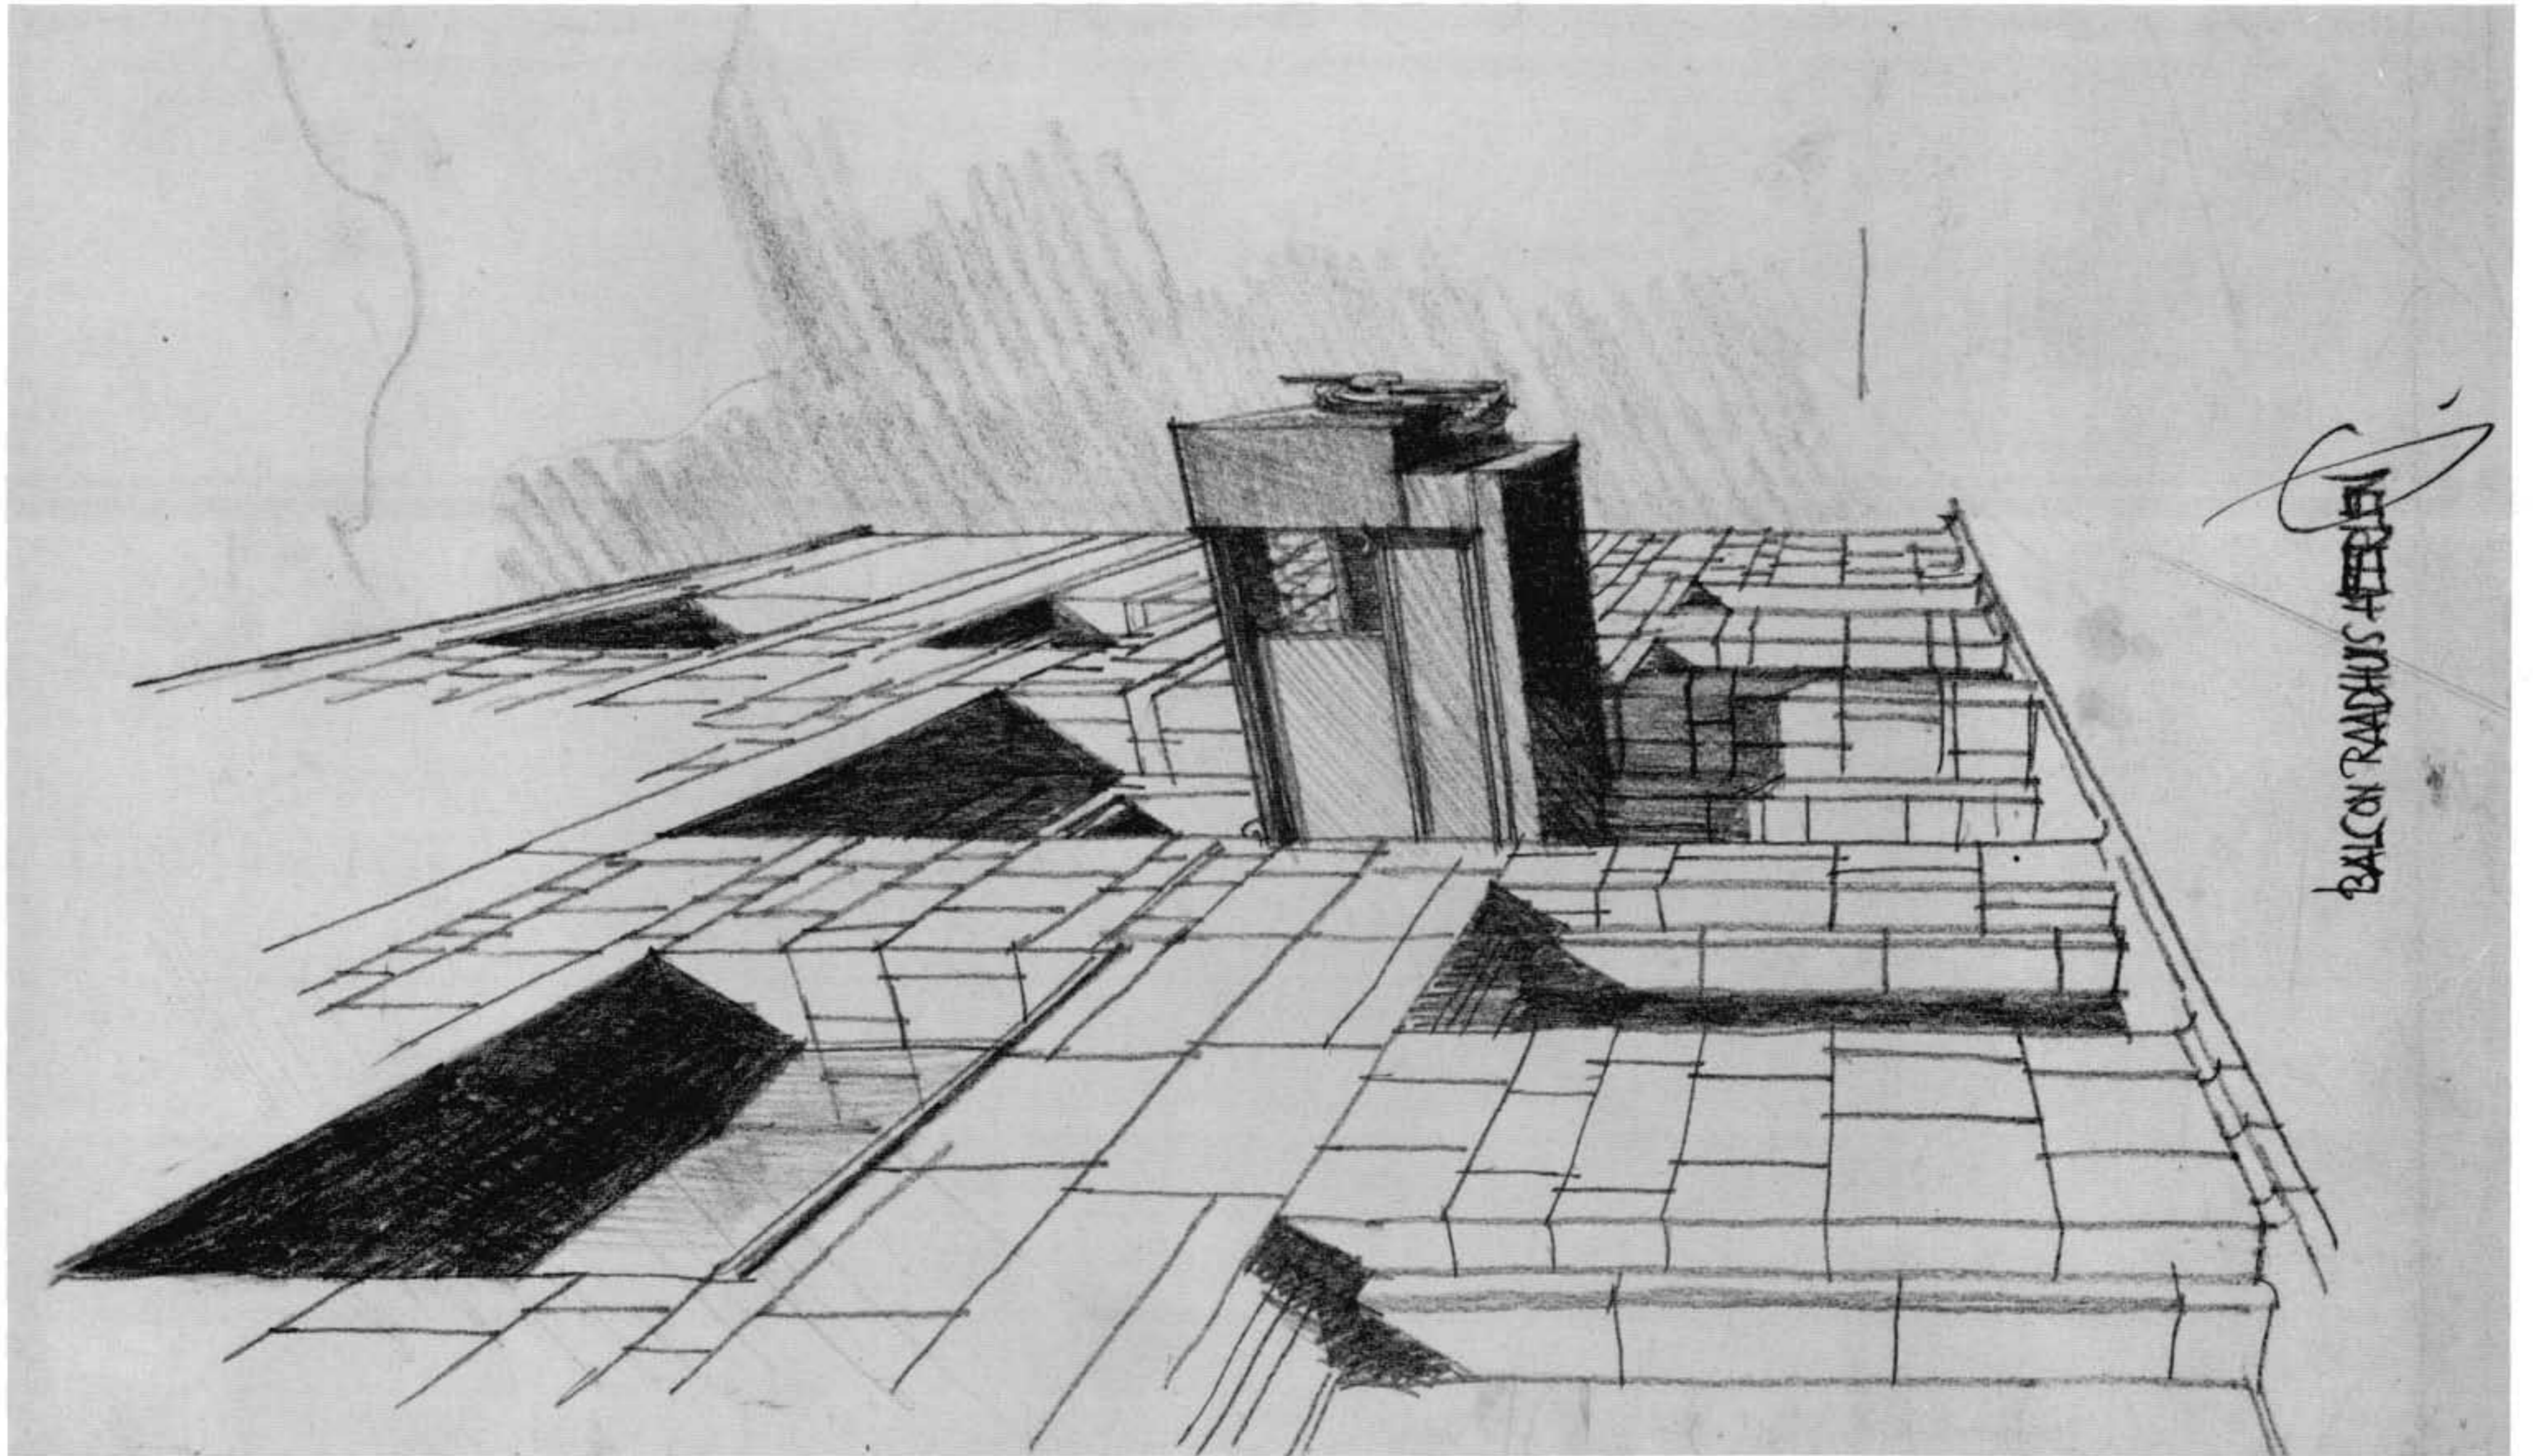


BALCON RAADHUIS HEERLEN




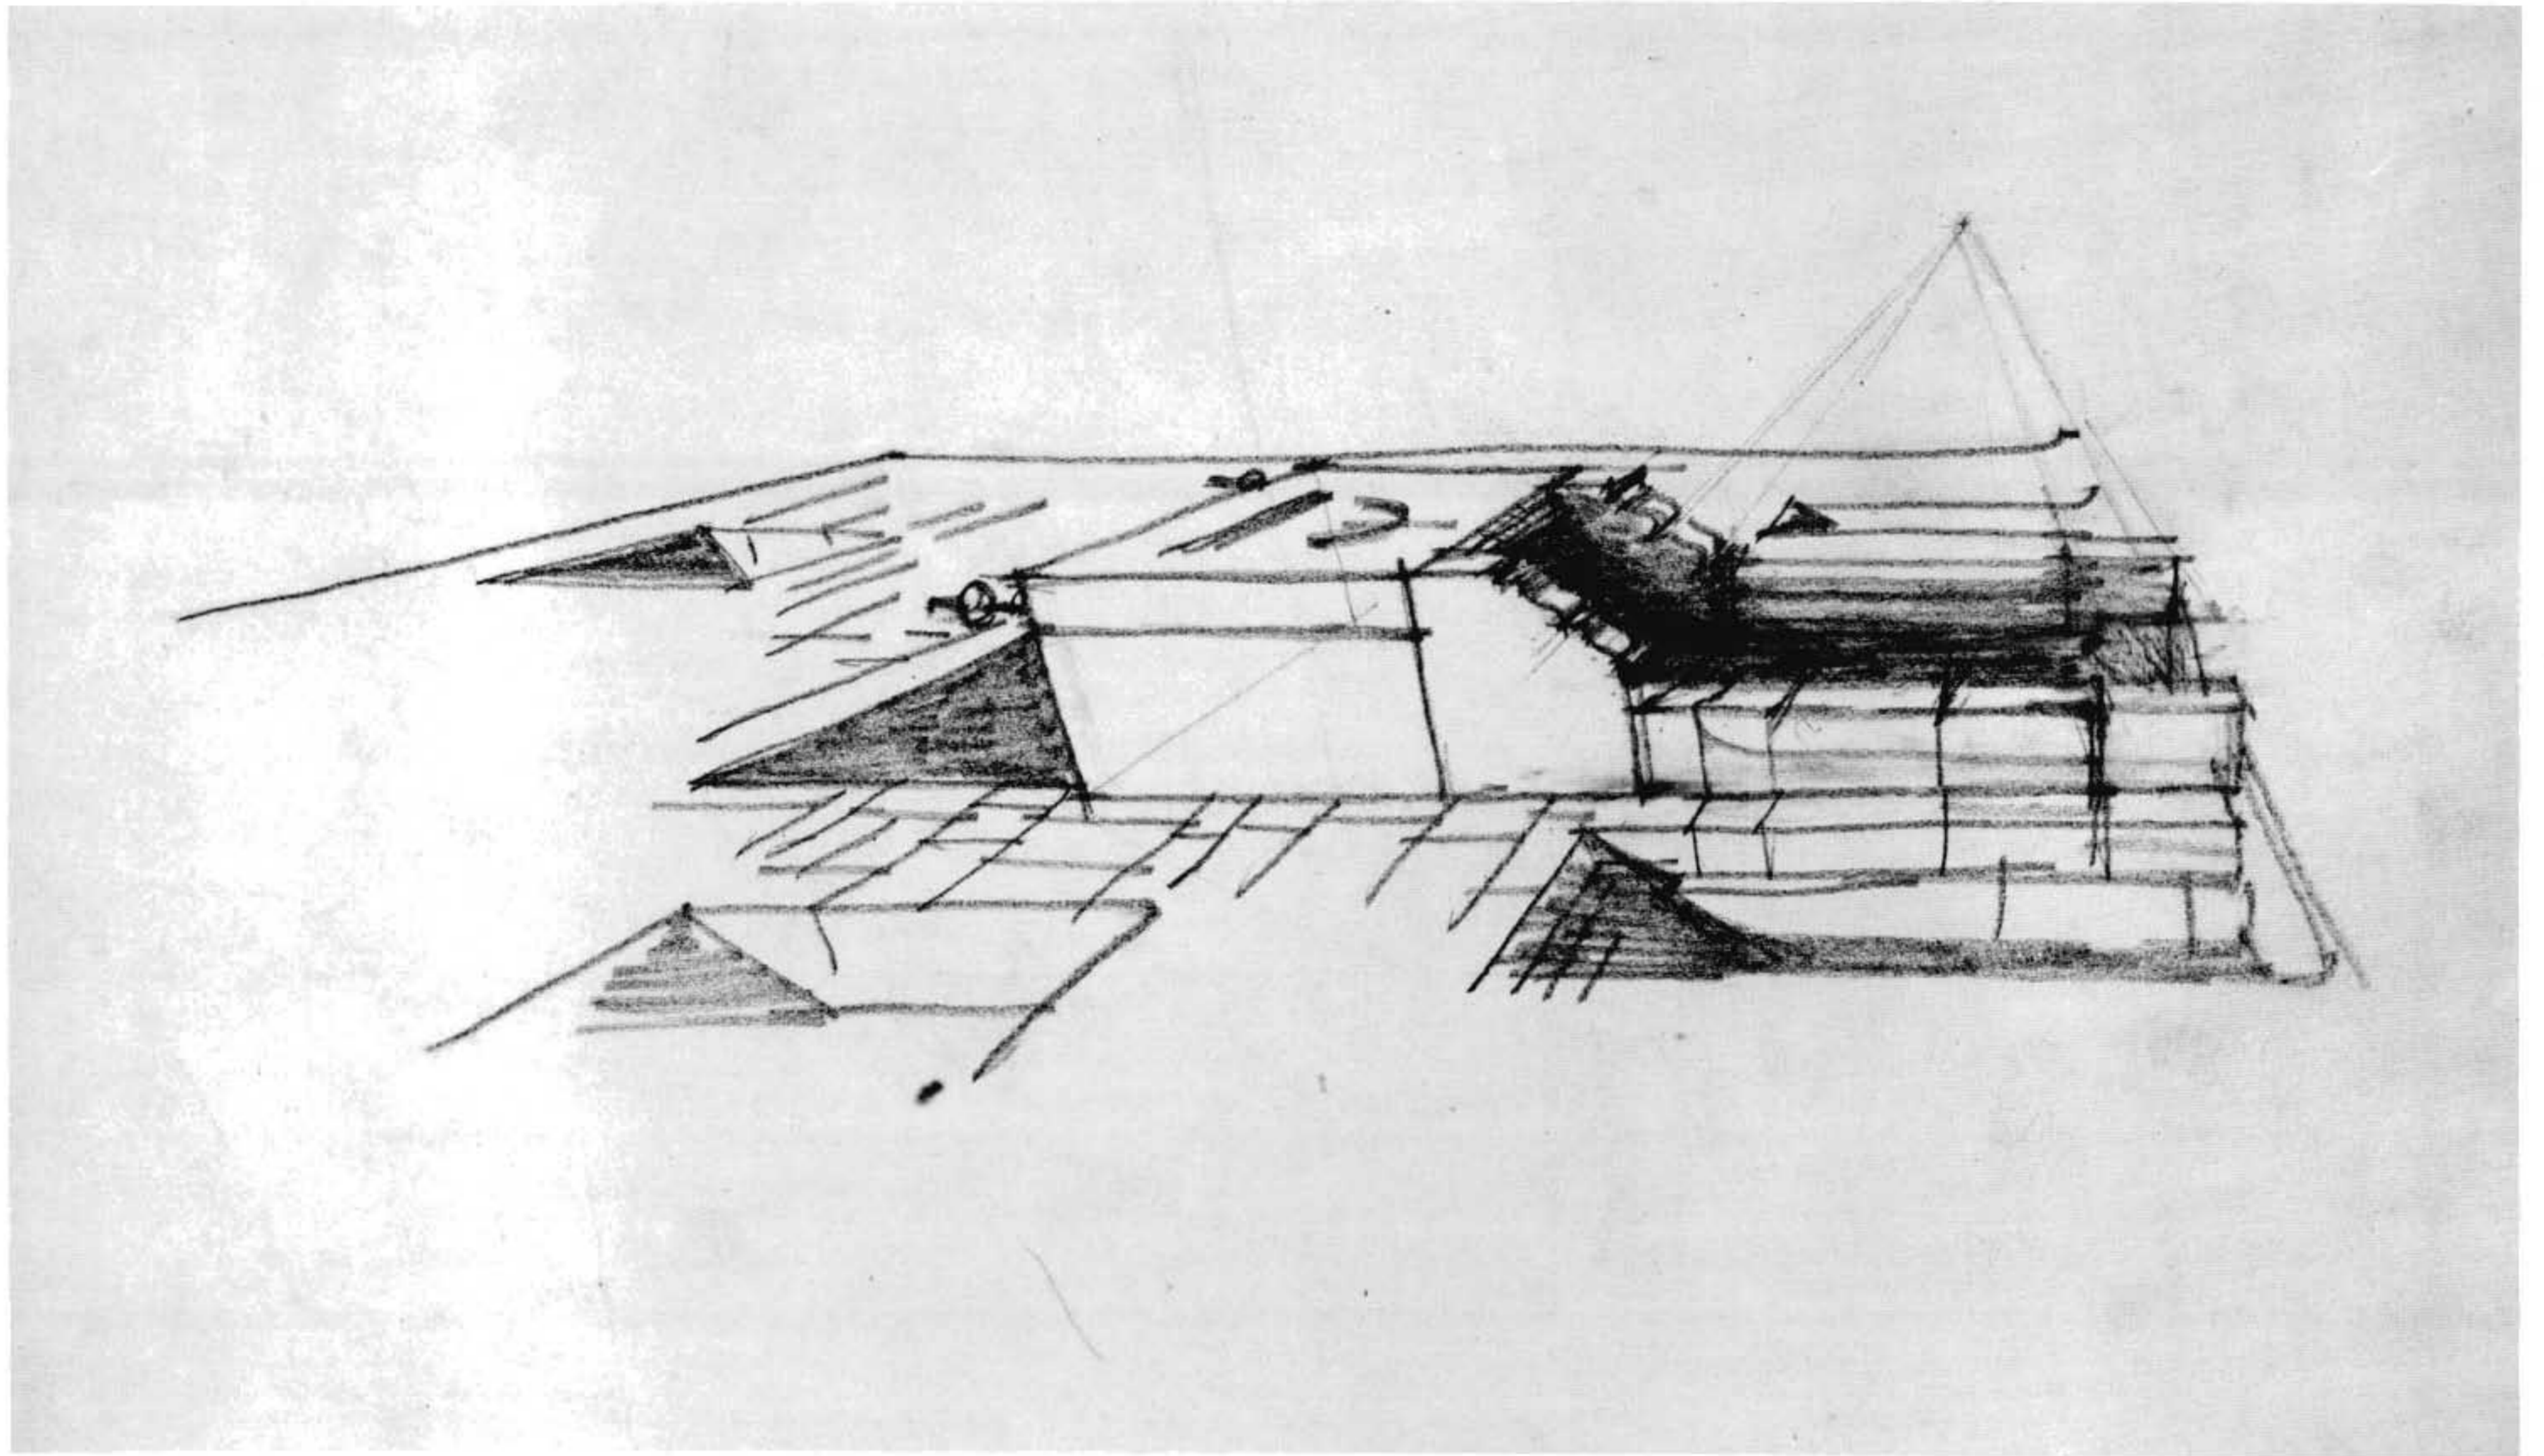




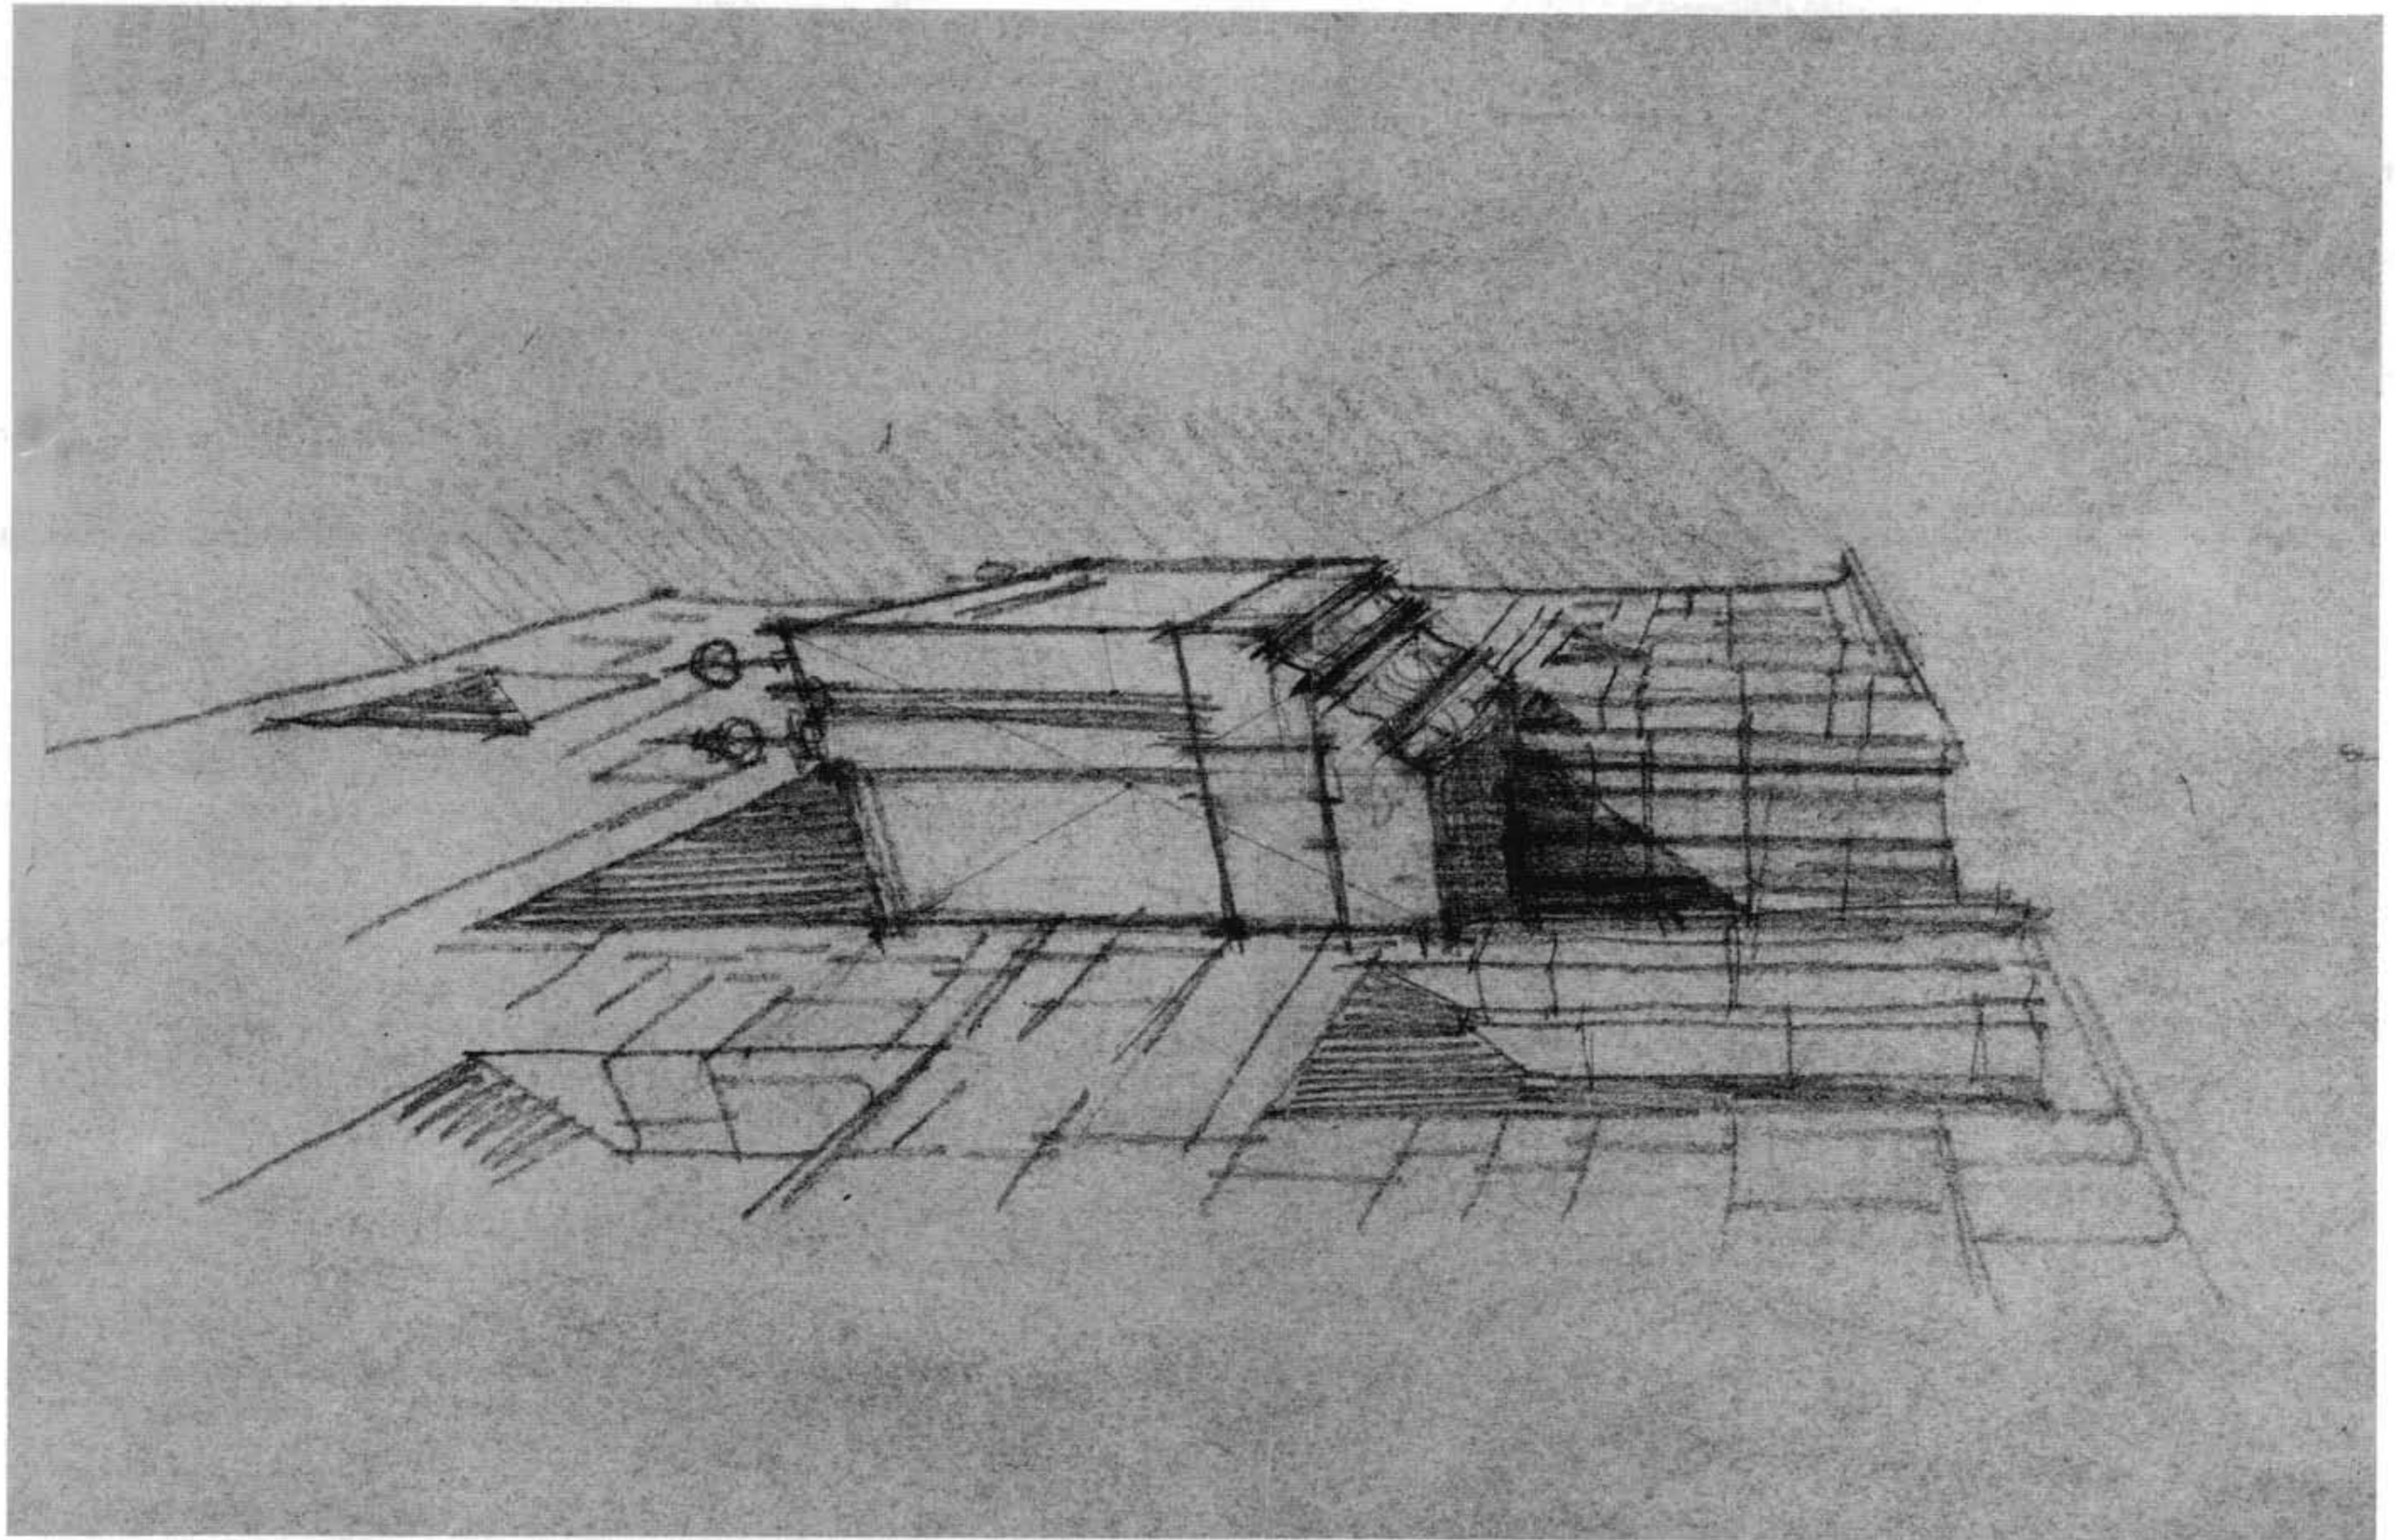



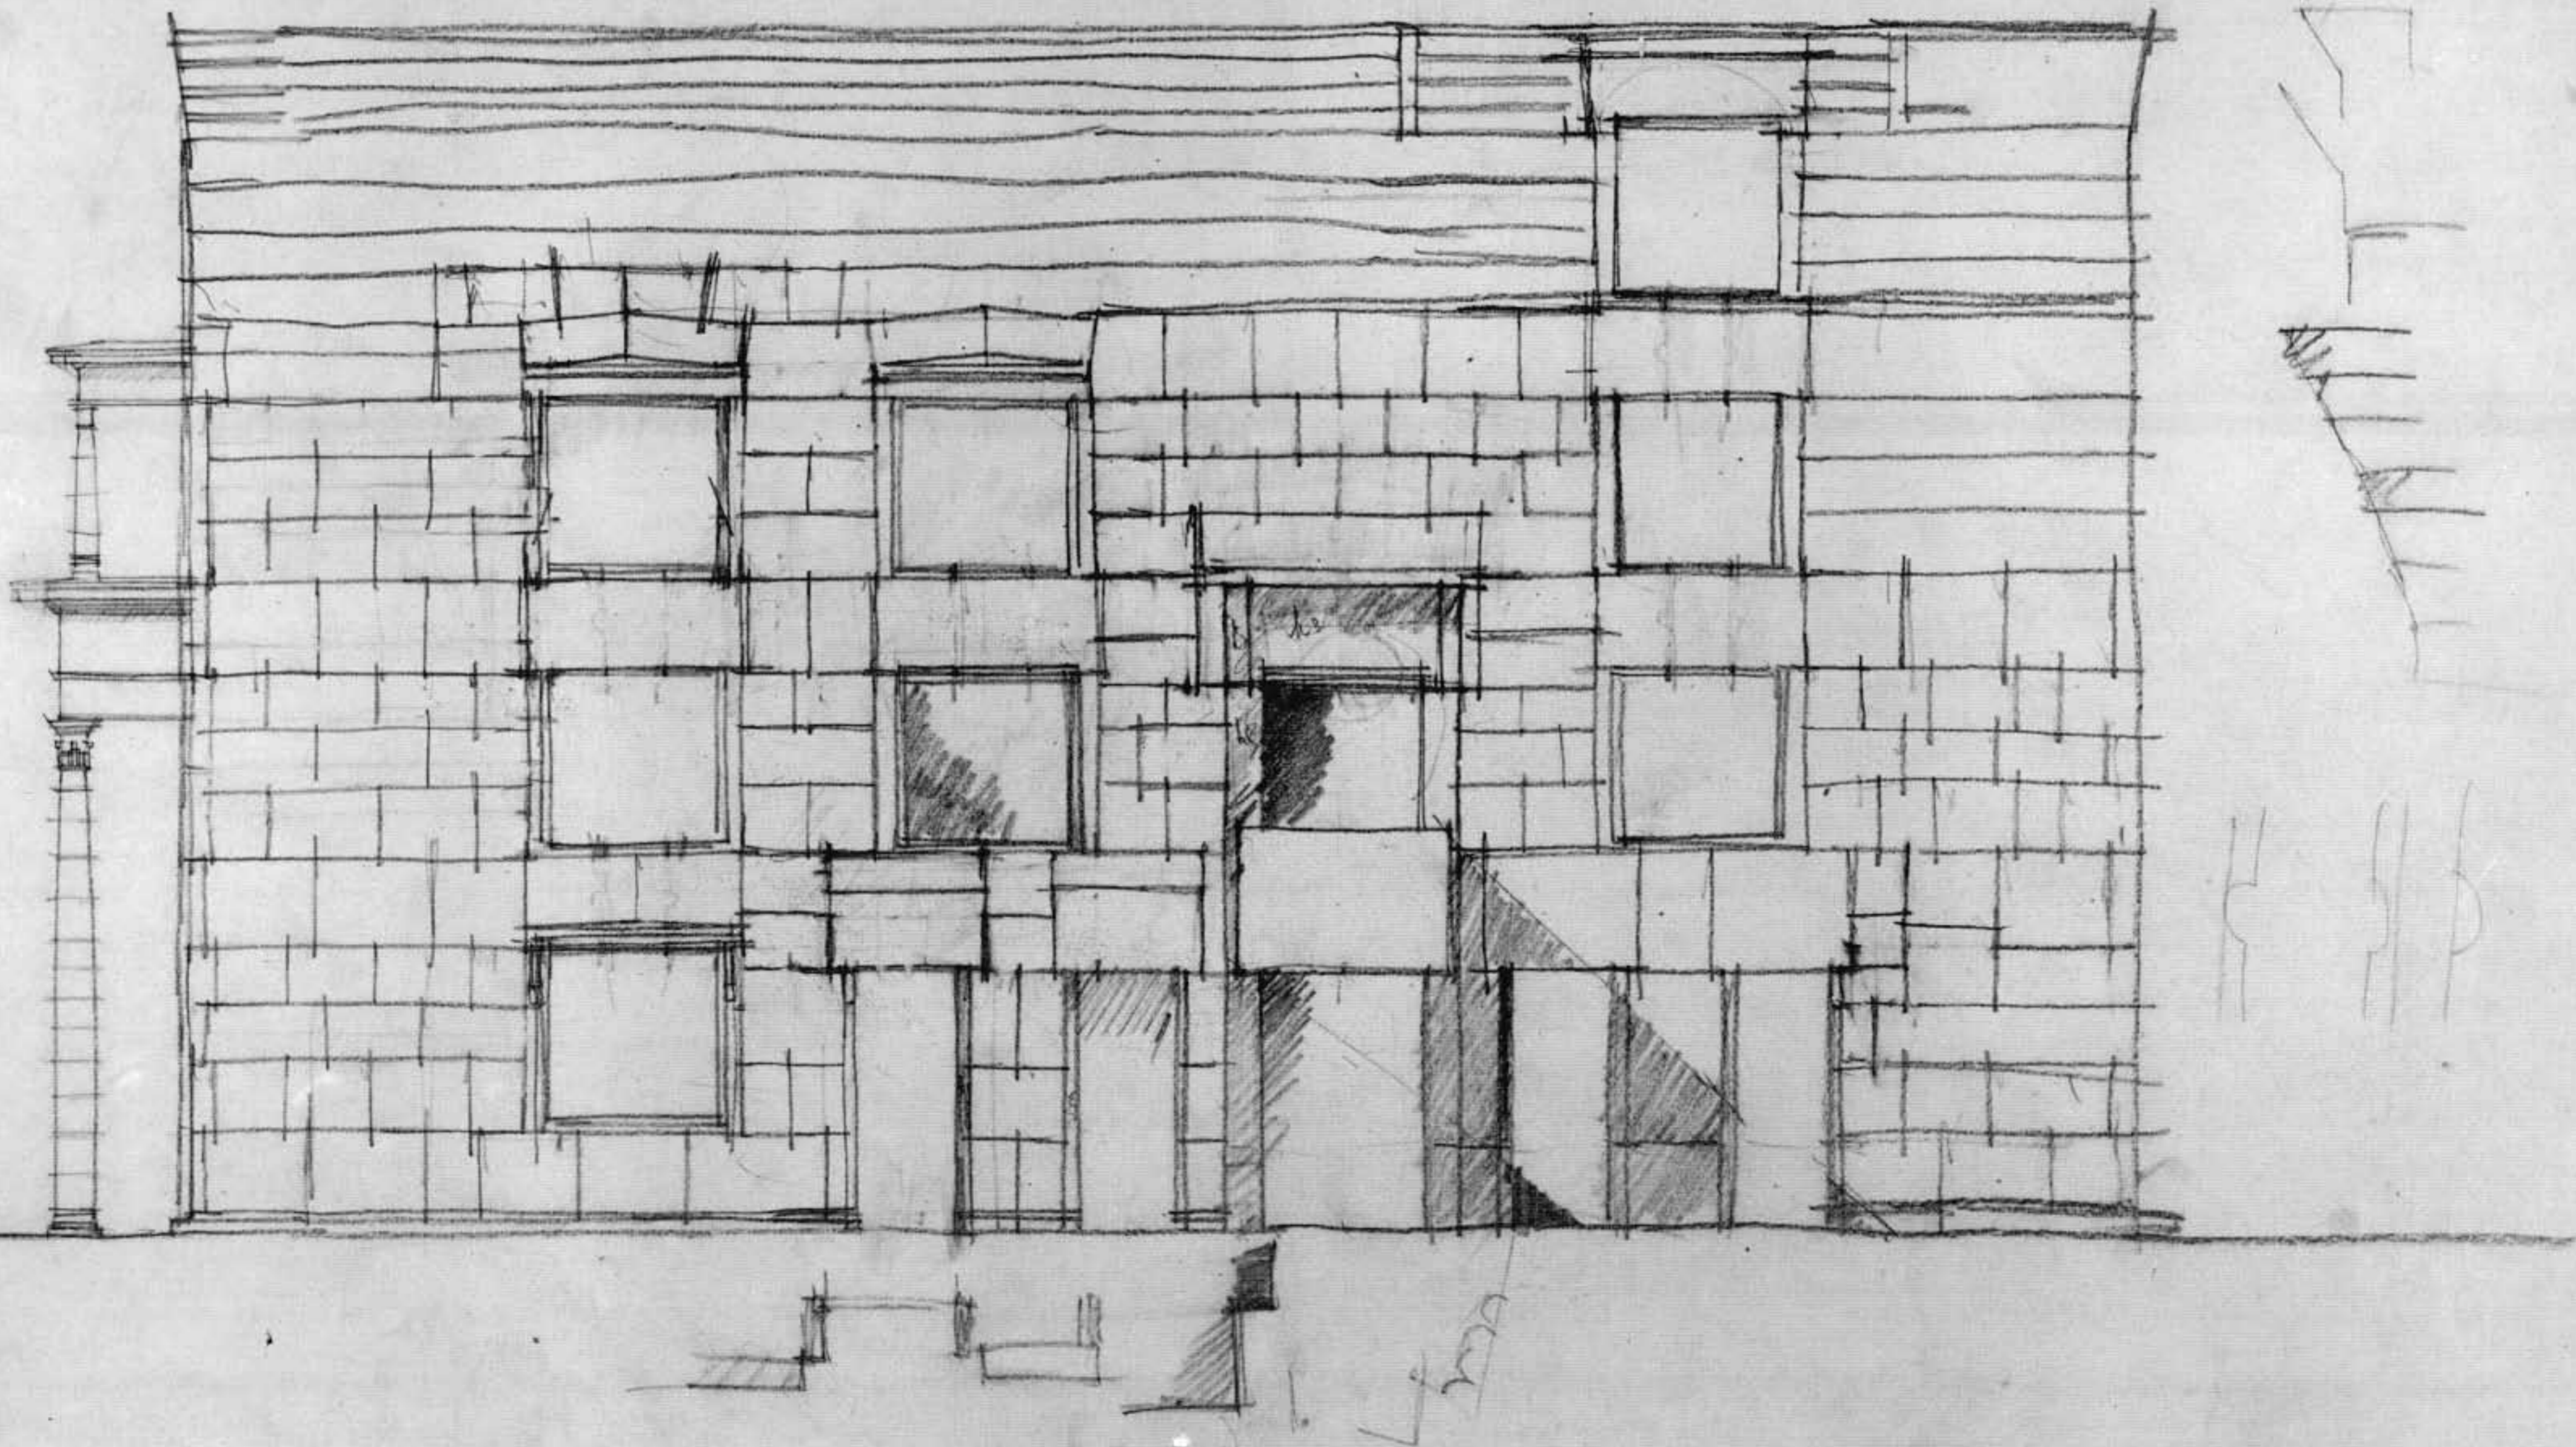




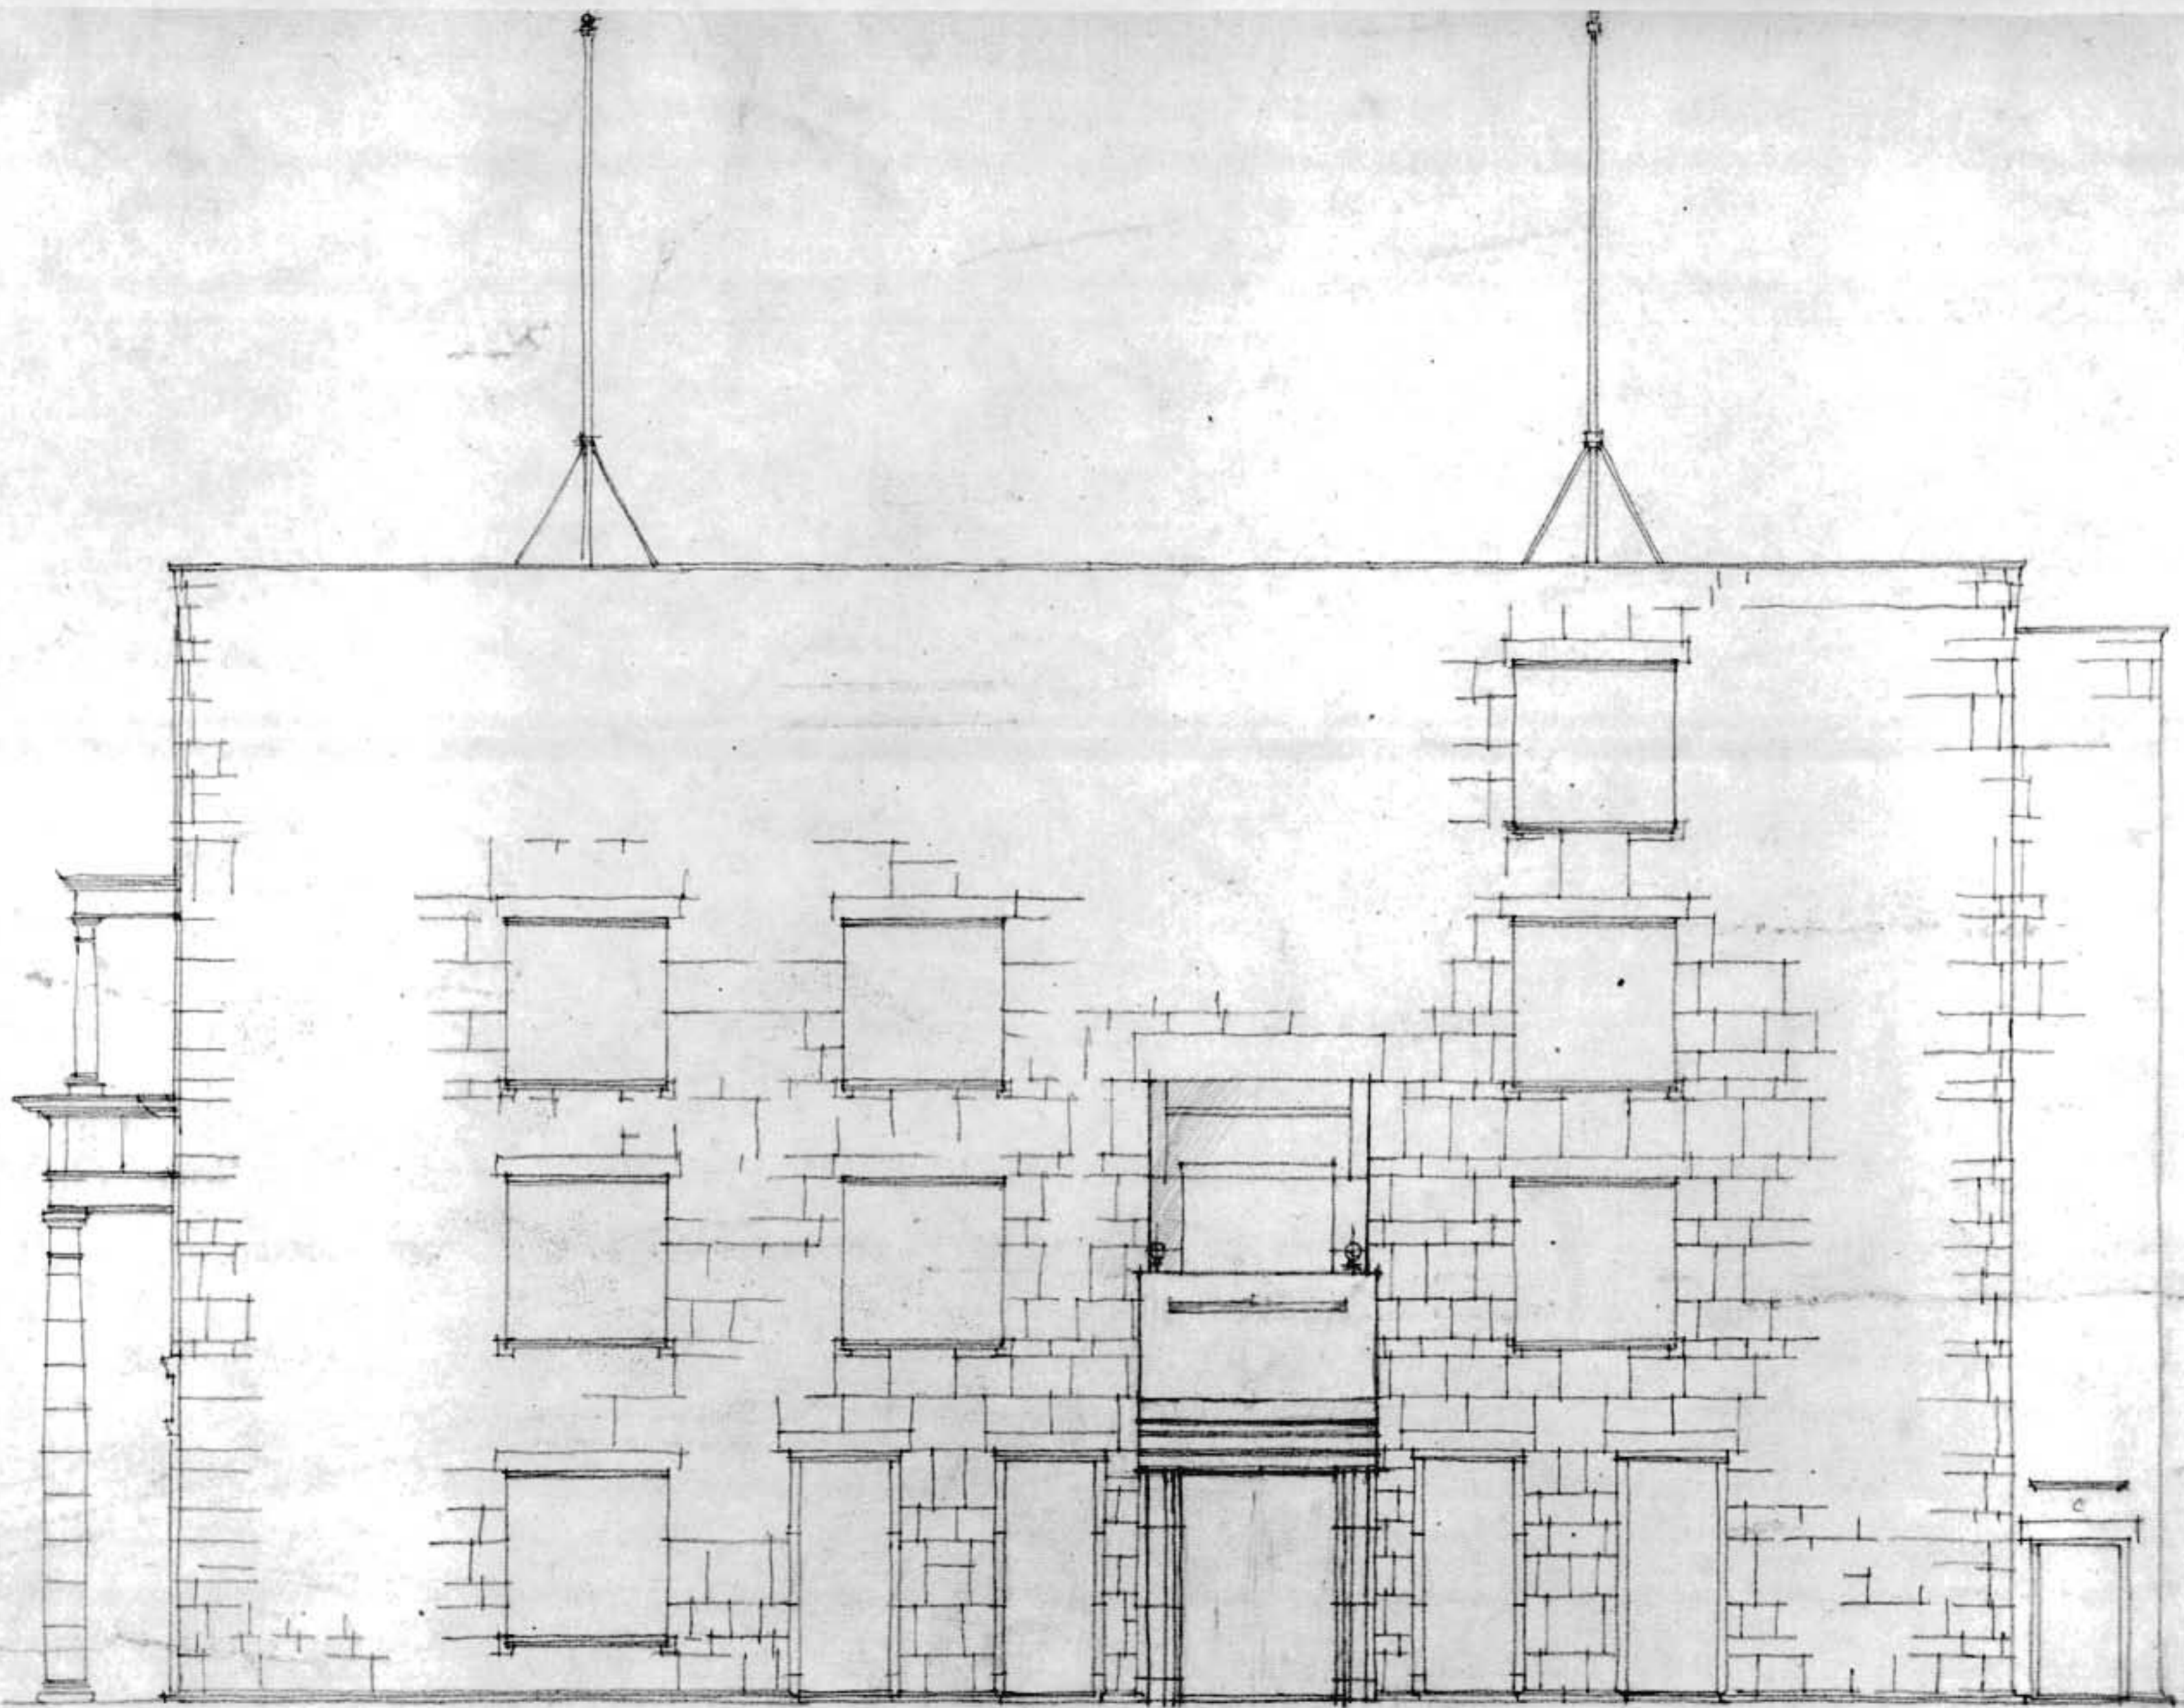


*Rein. Geelke Raadhuis Heerlen Voorgevel 1920*  
*F. Peutz*



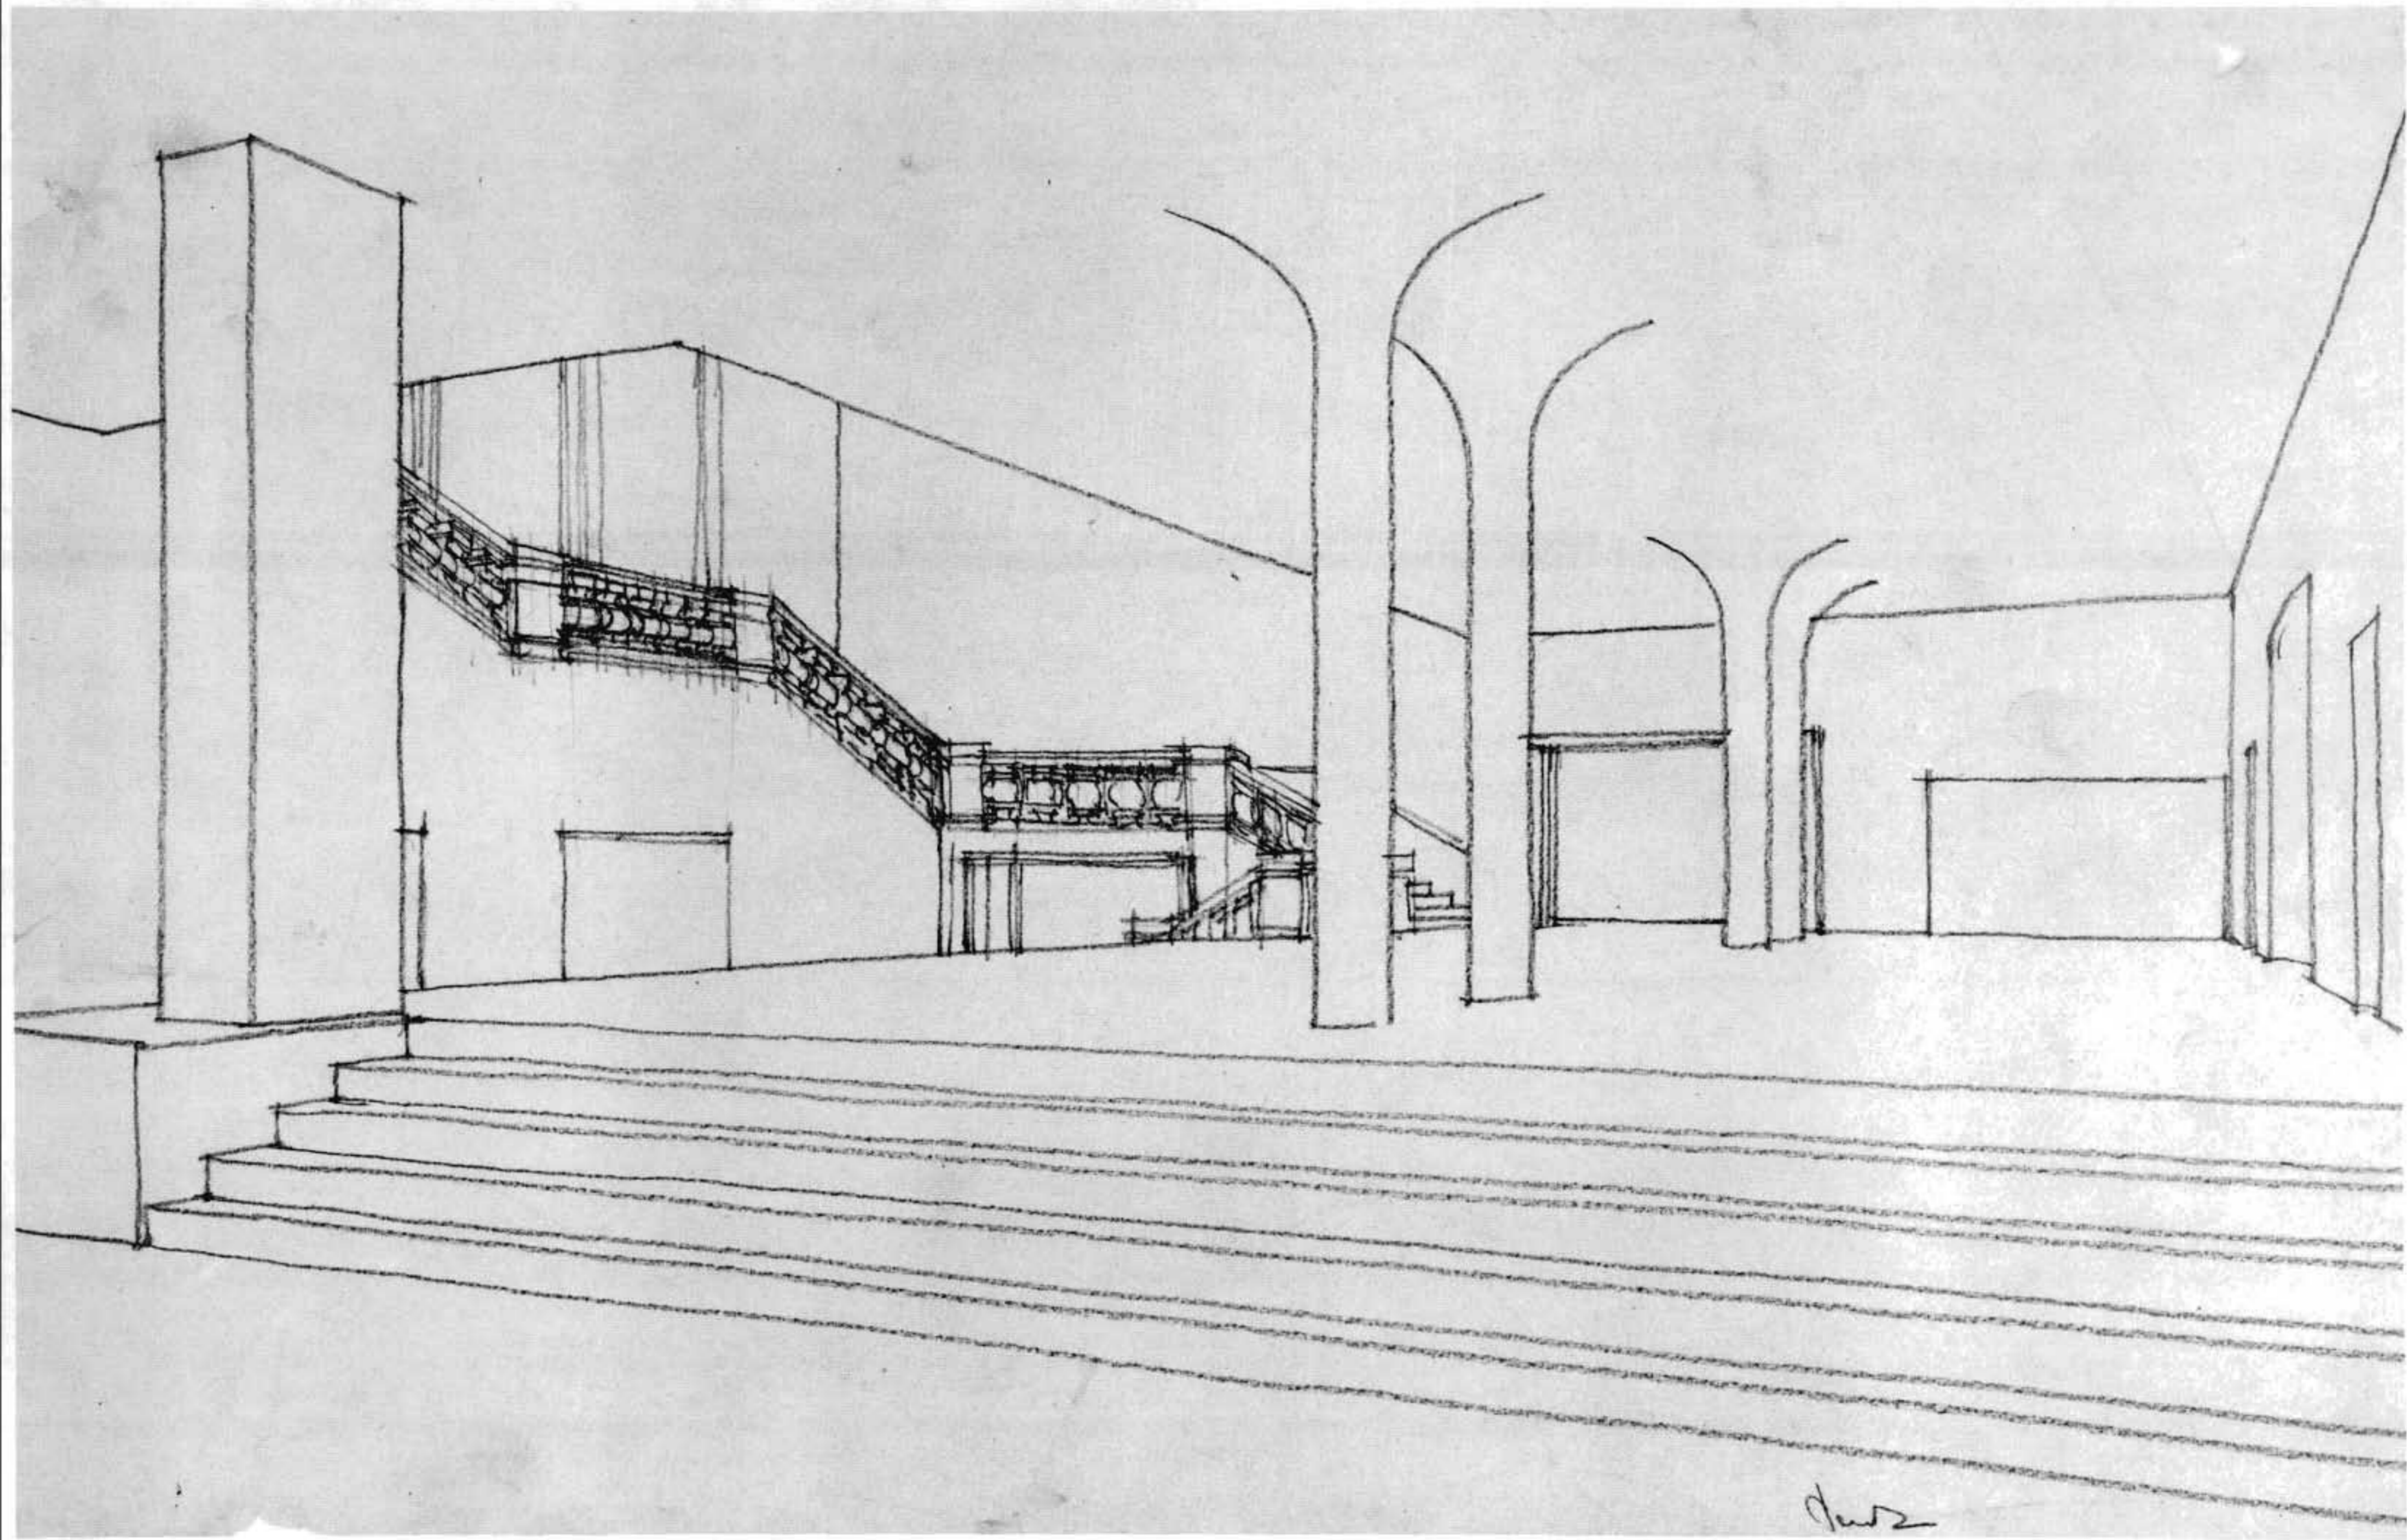


*Peutz*



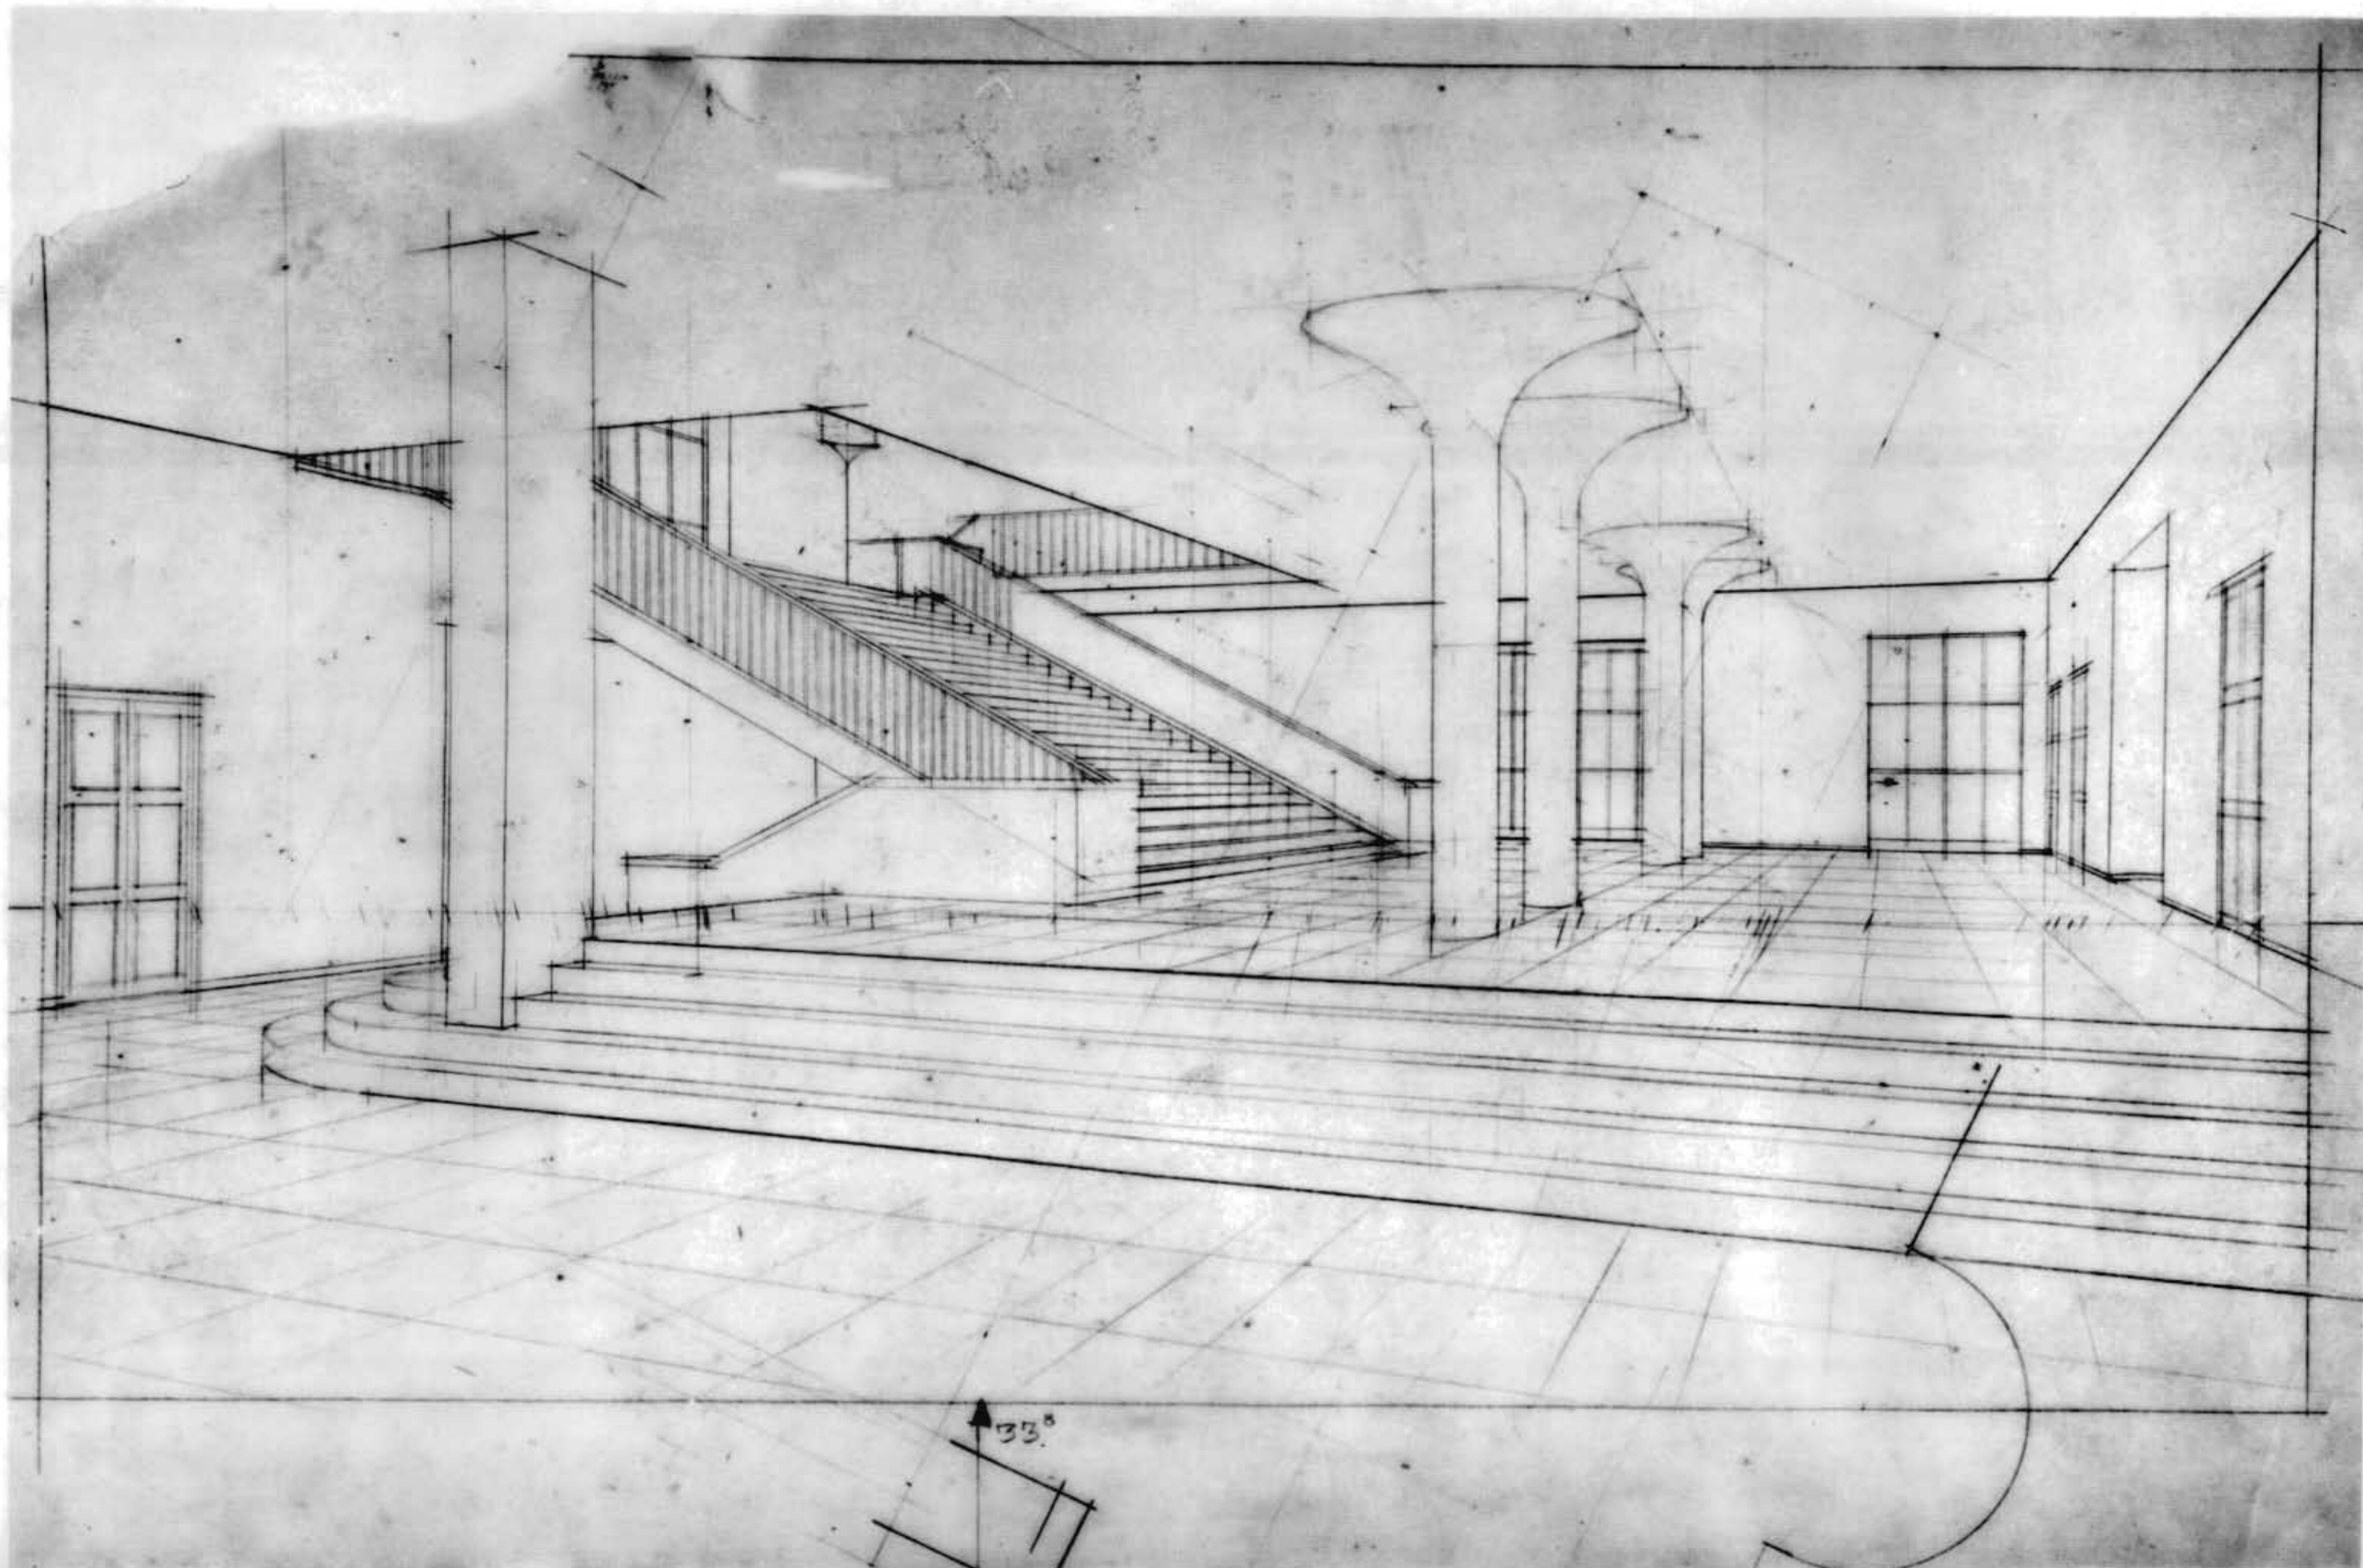




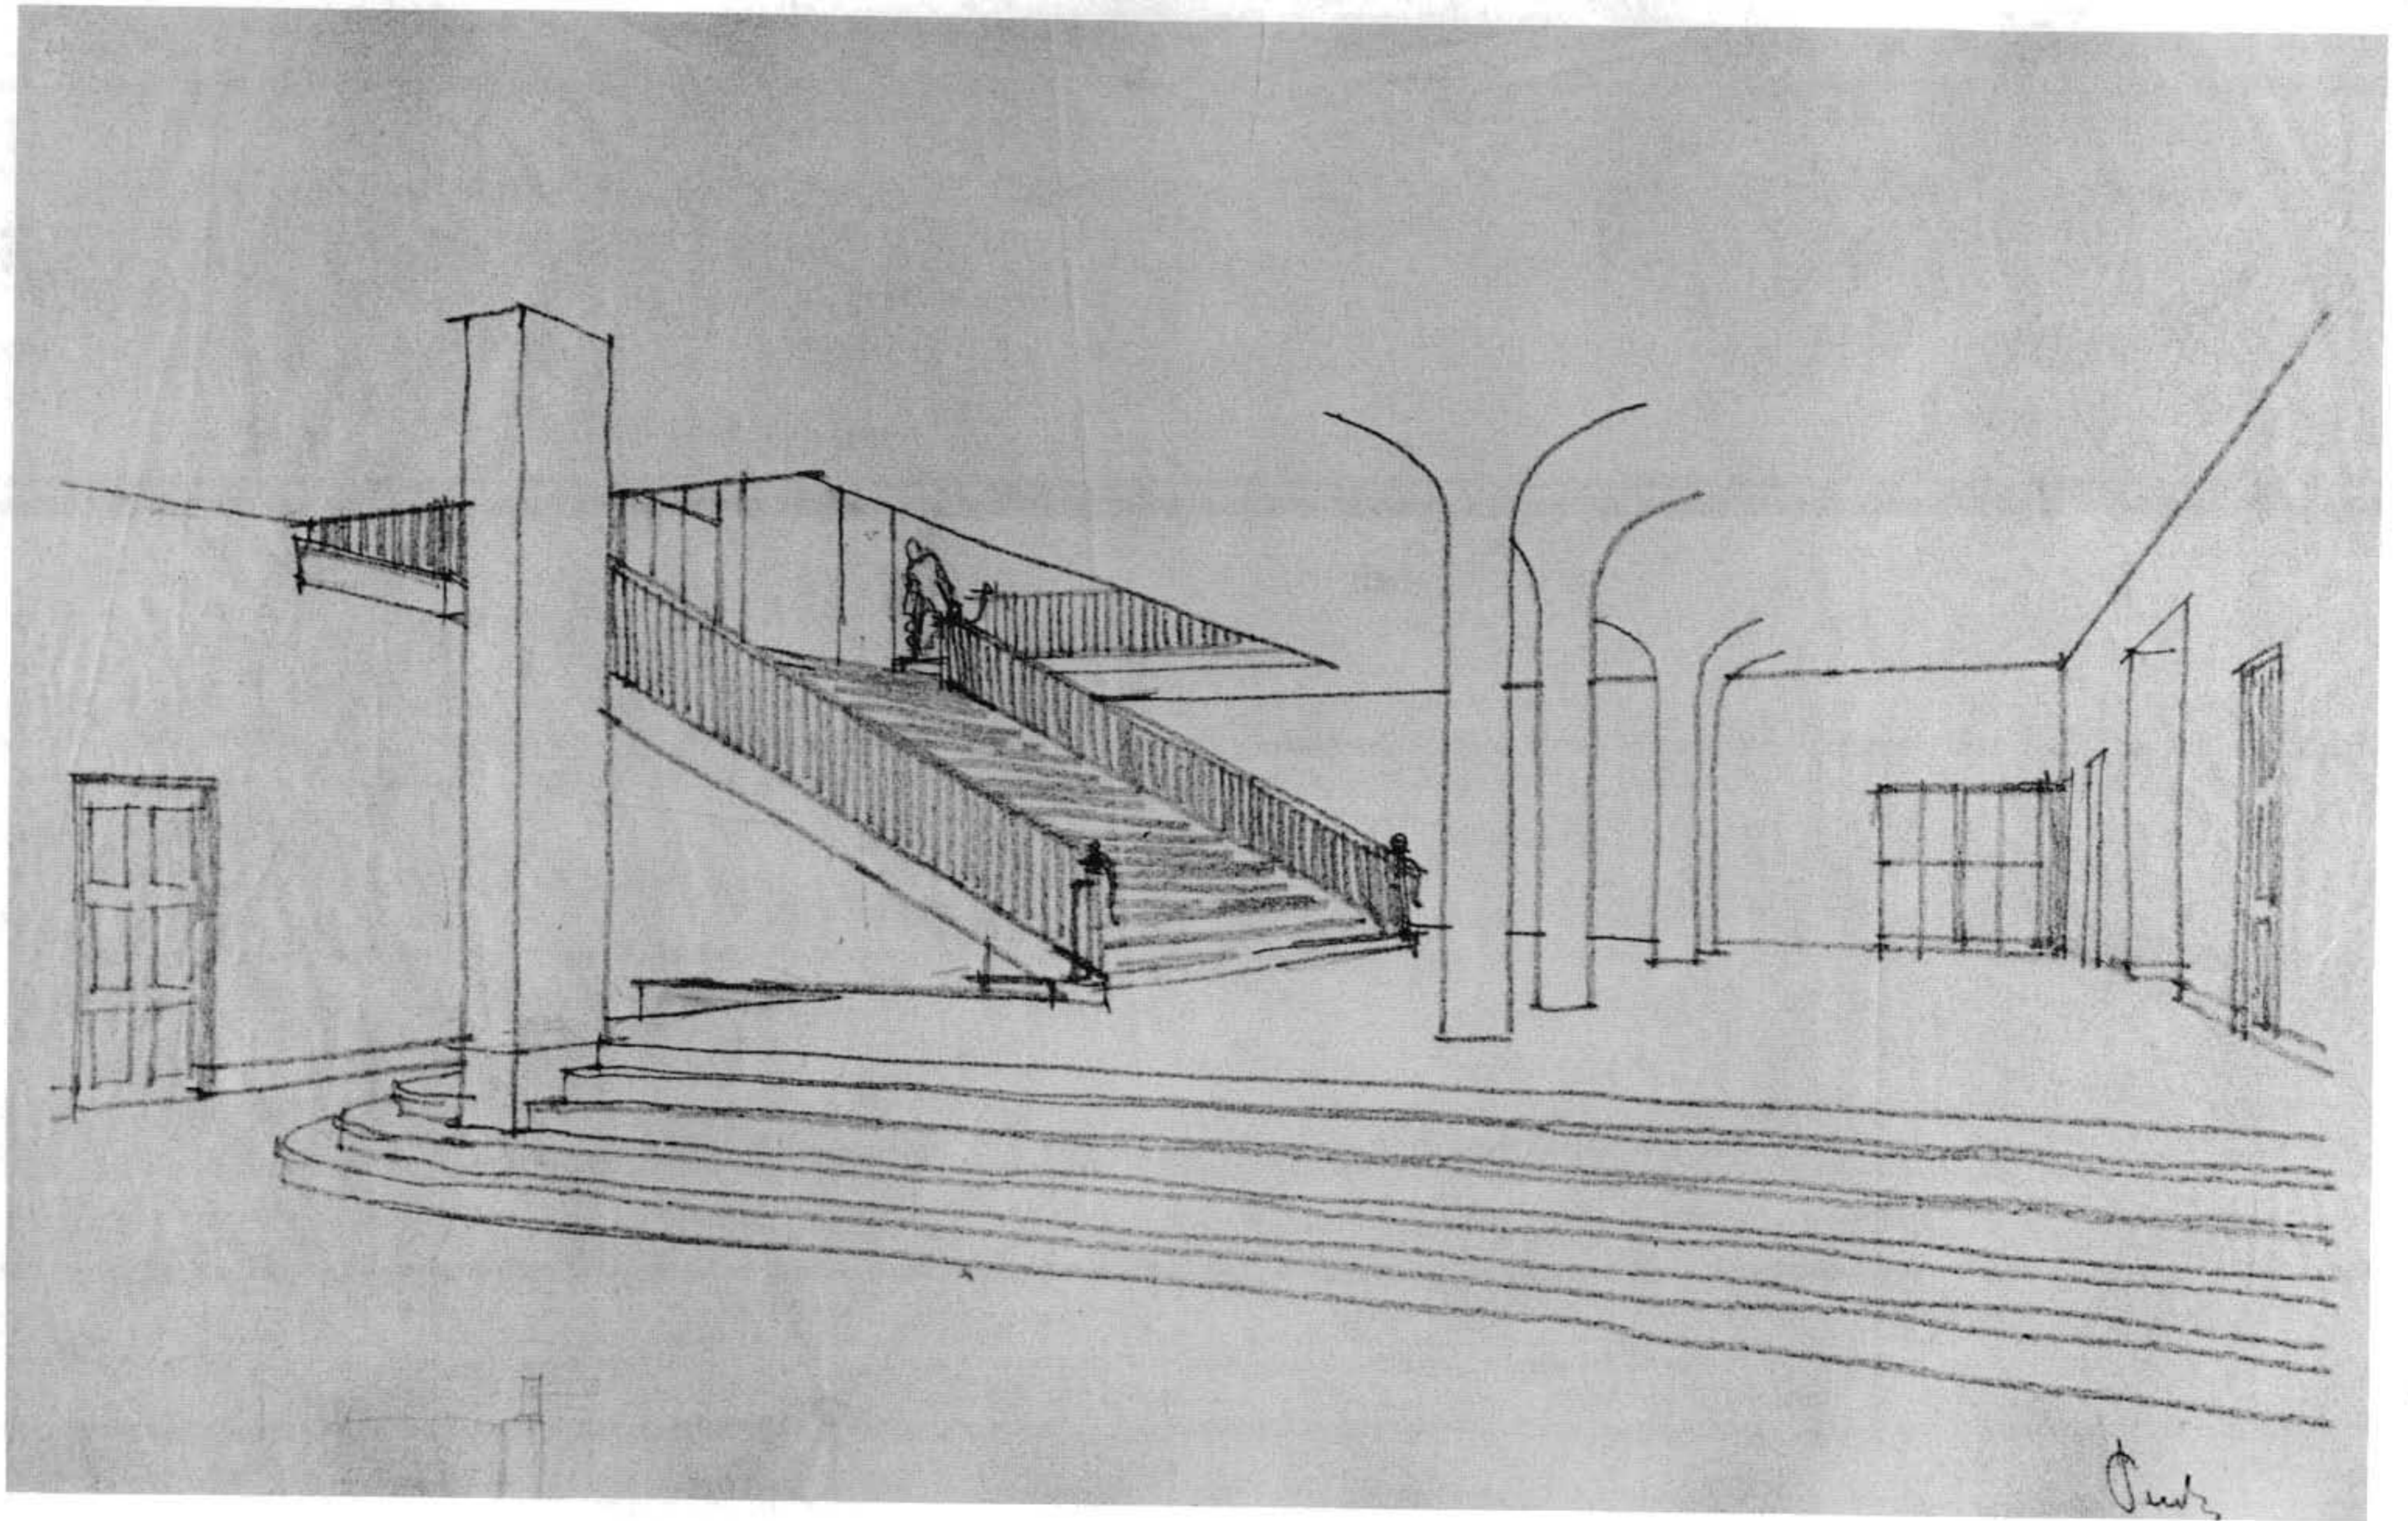


Peutz



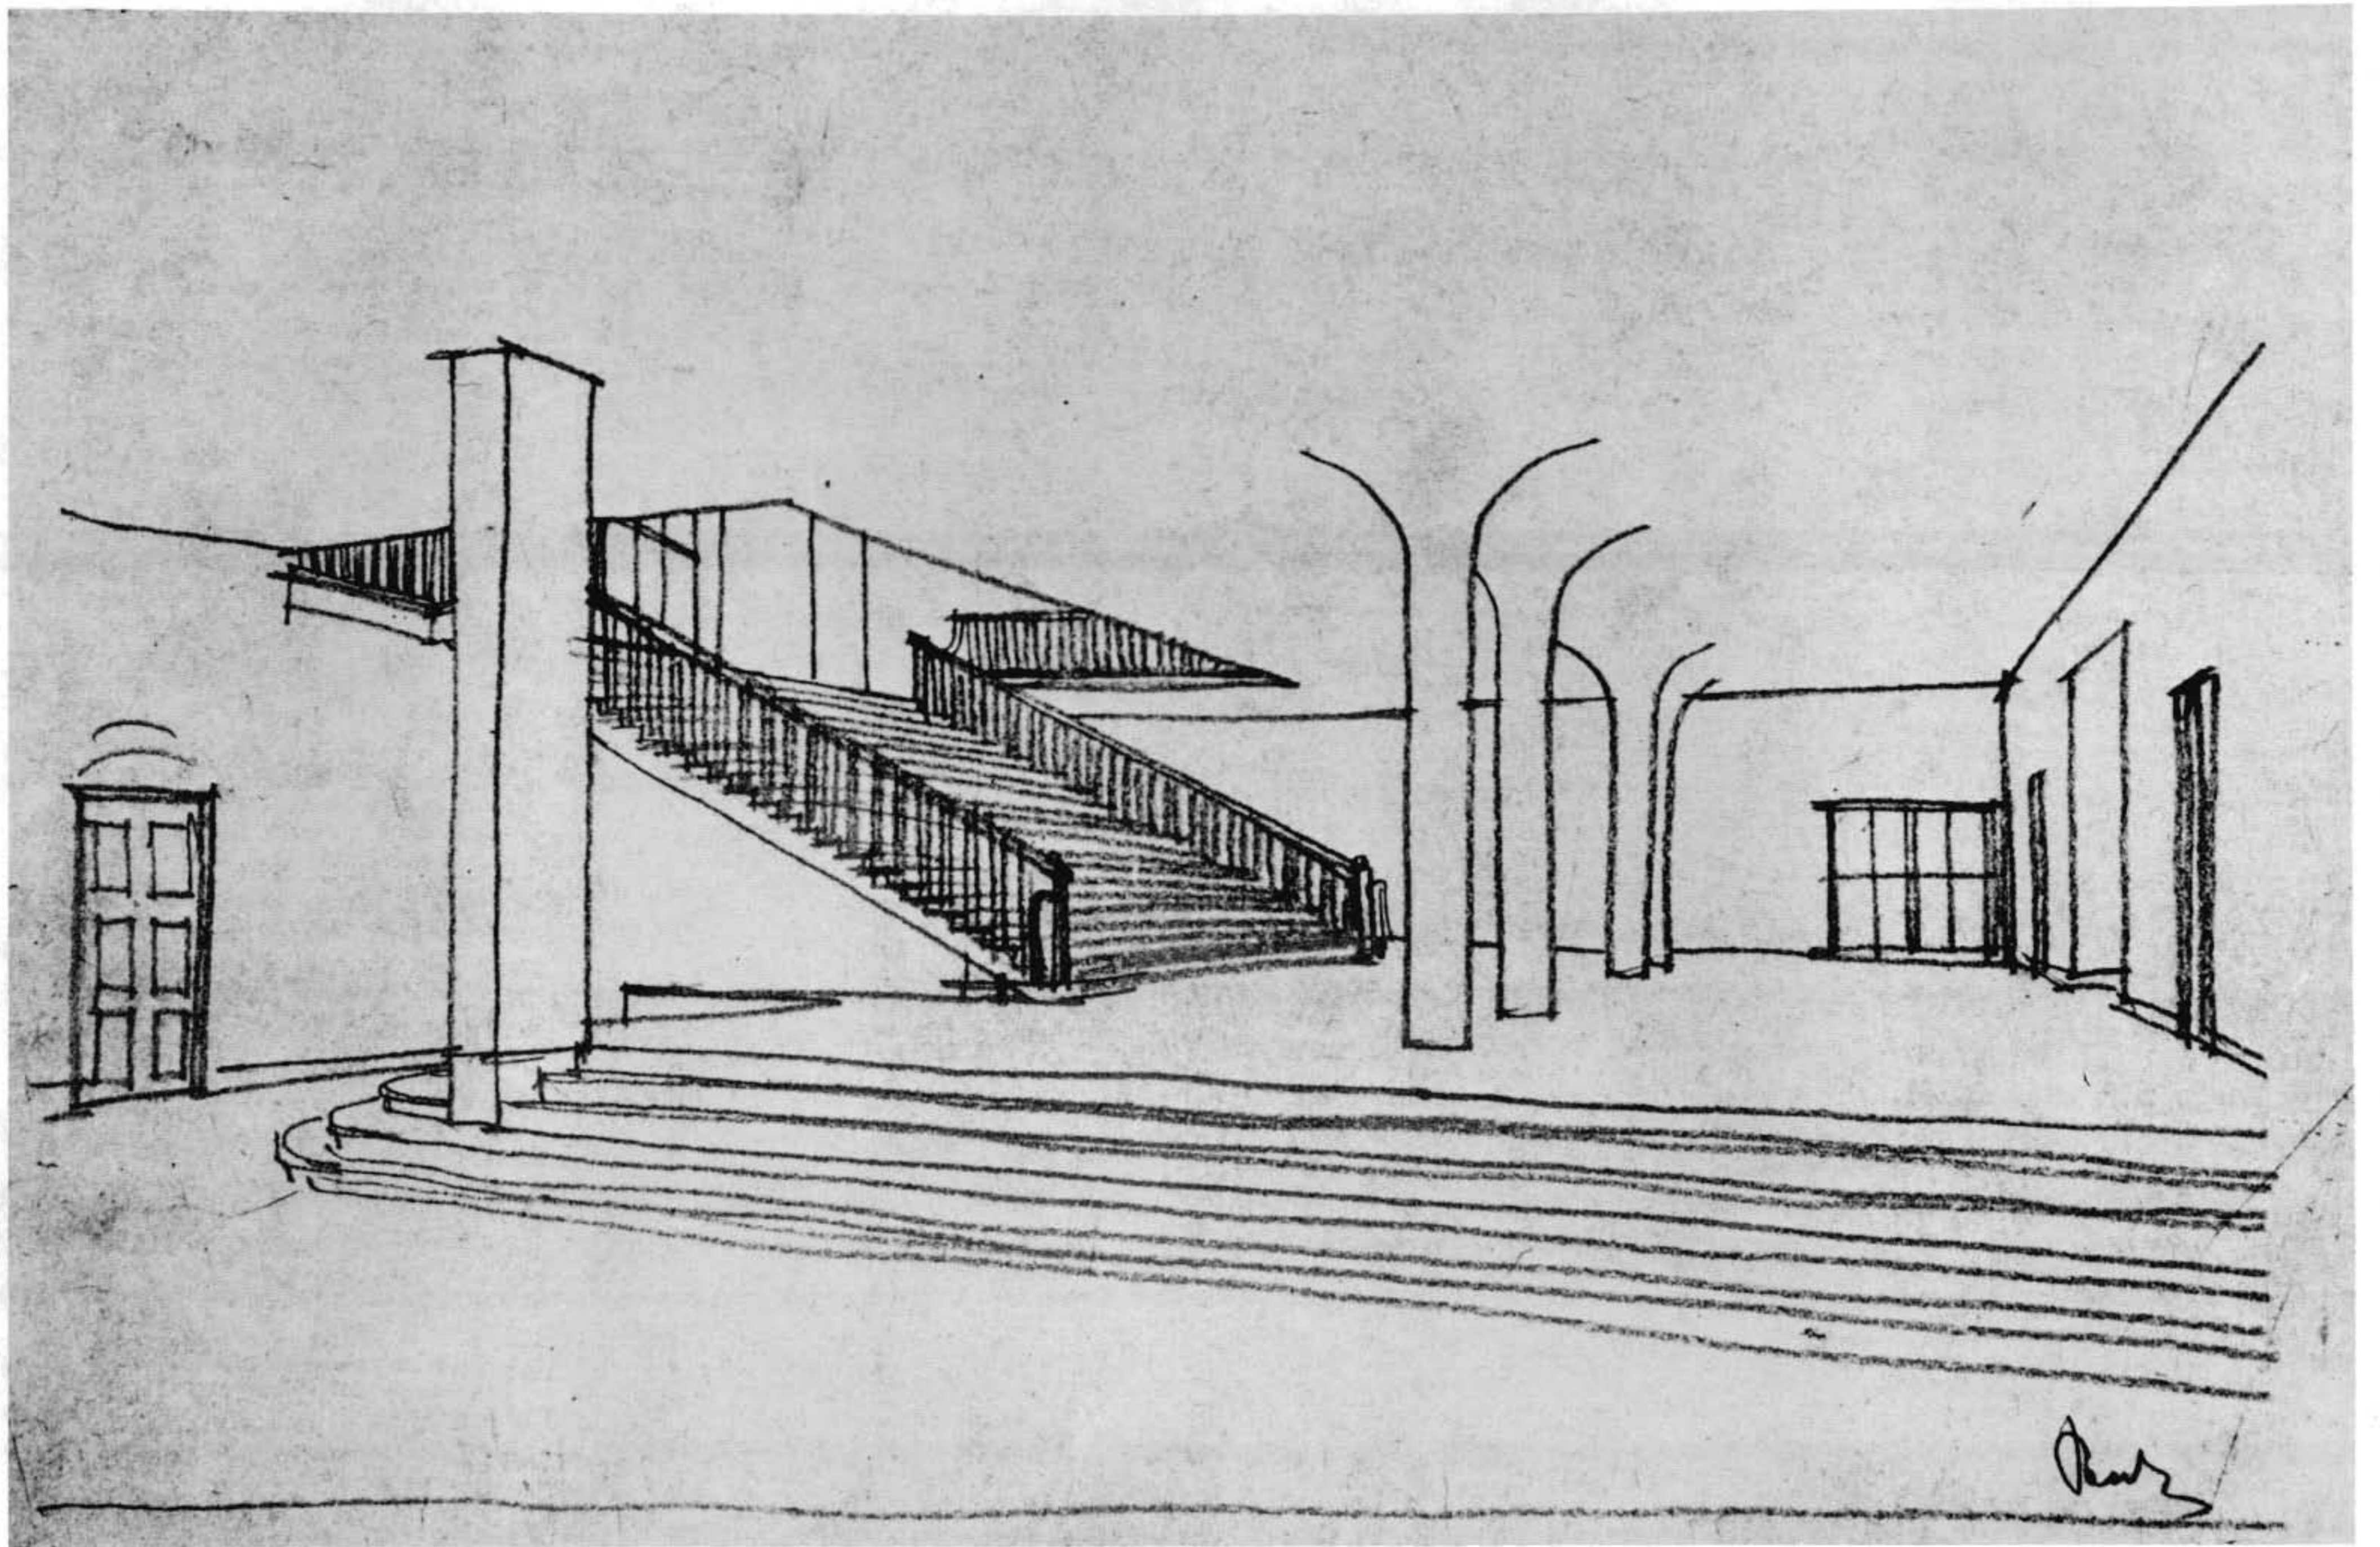


Peutz



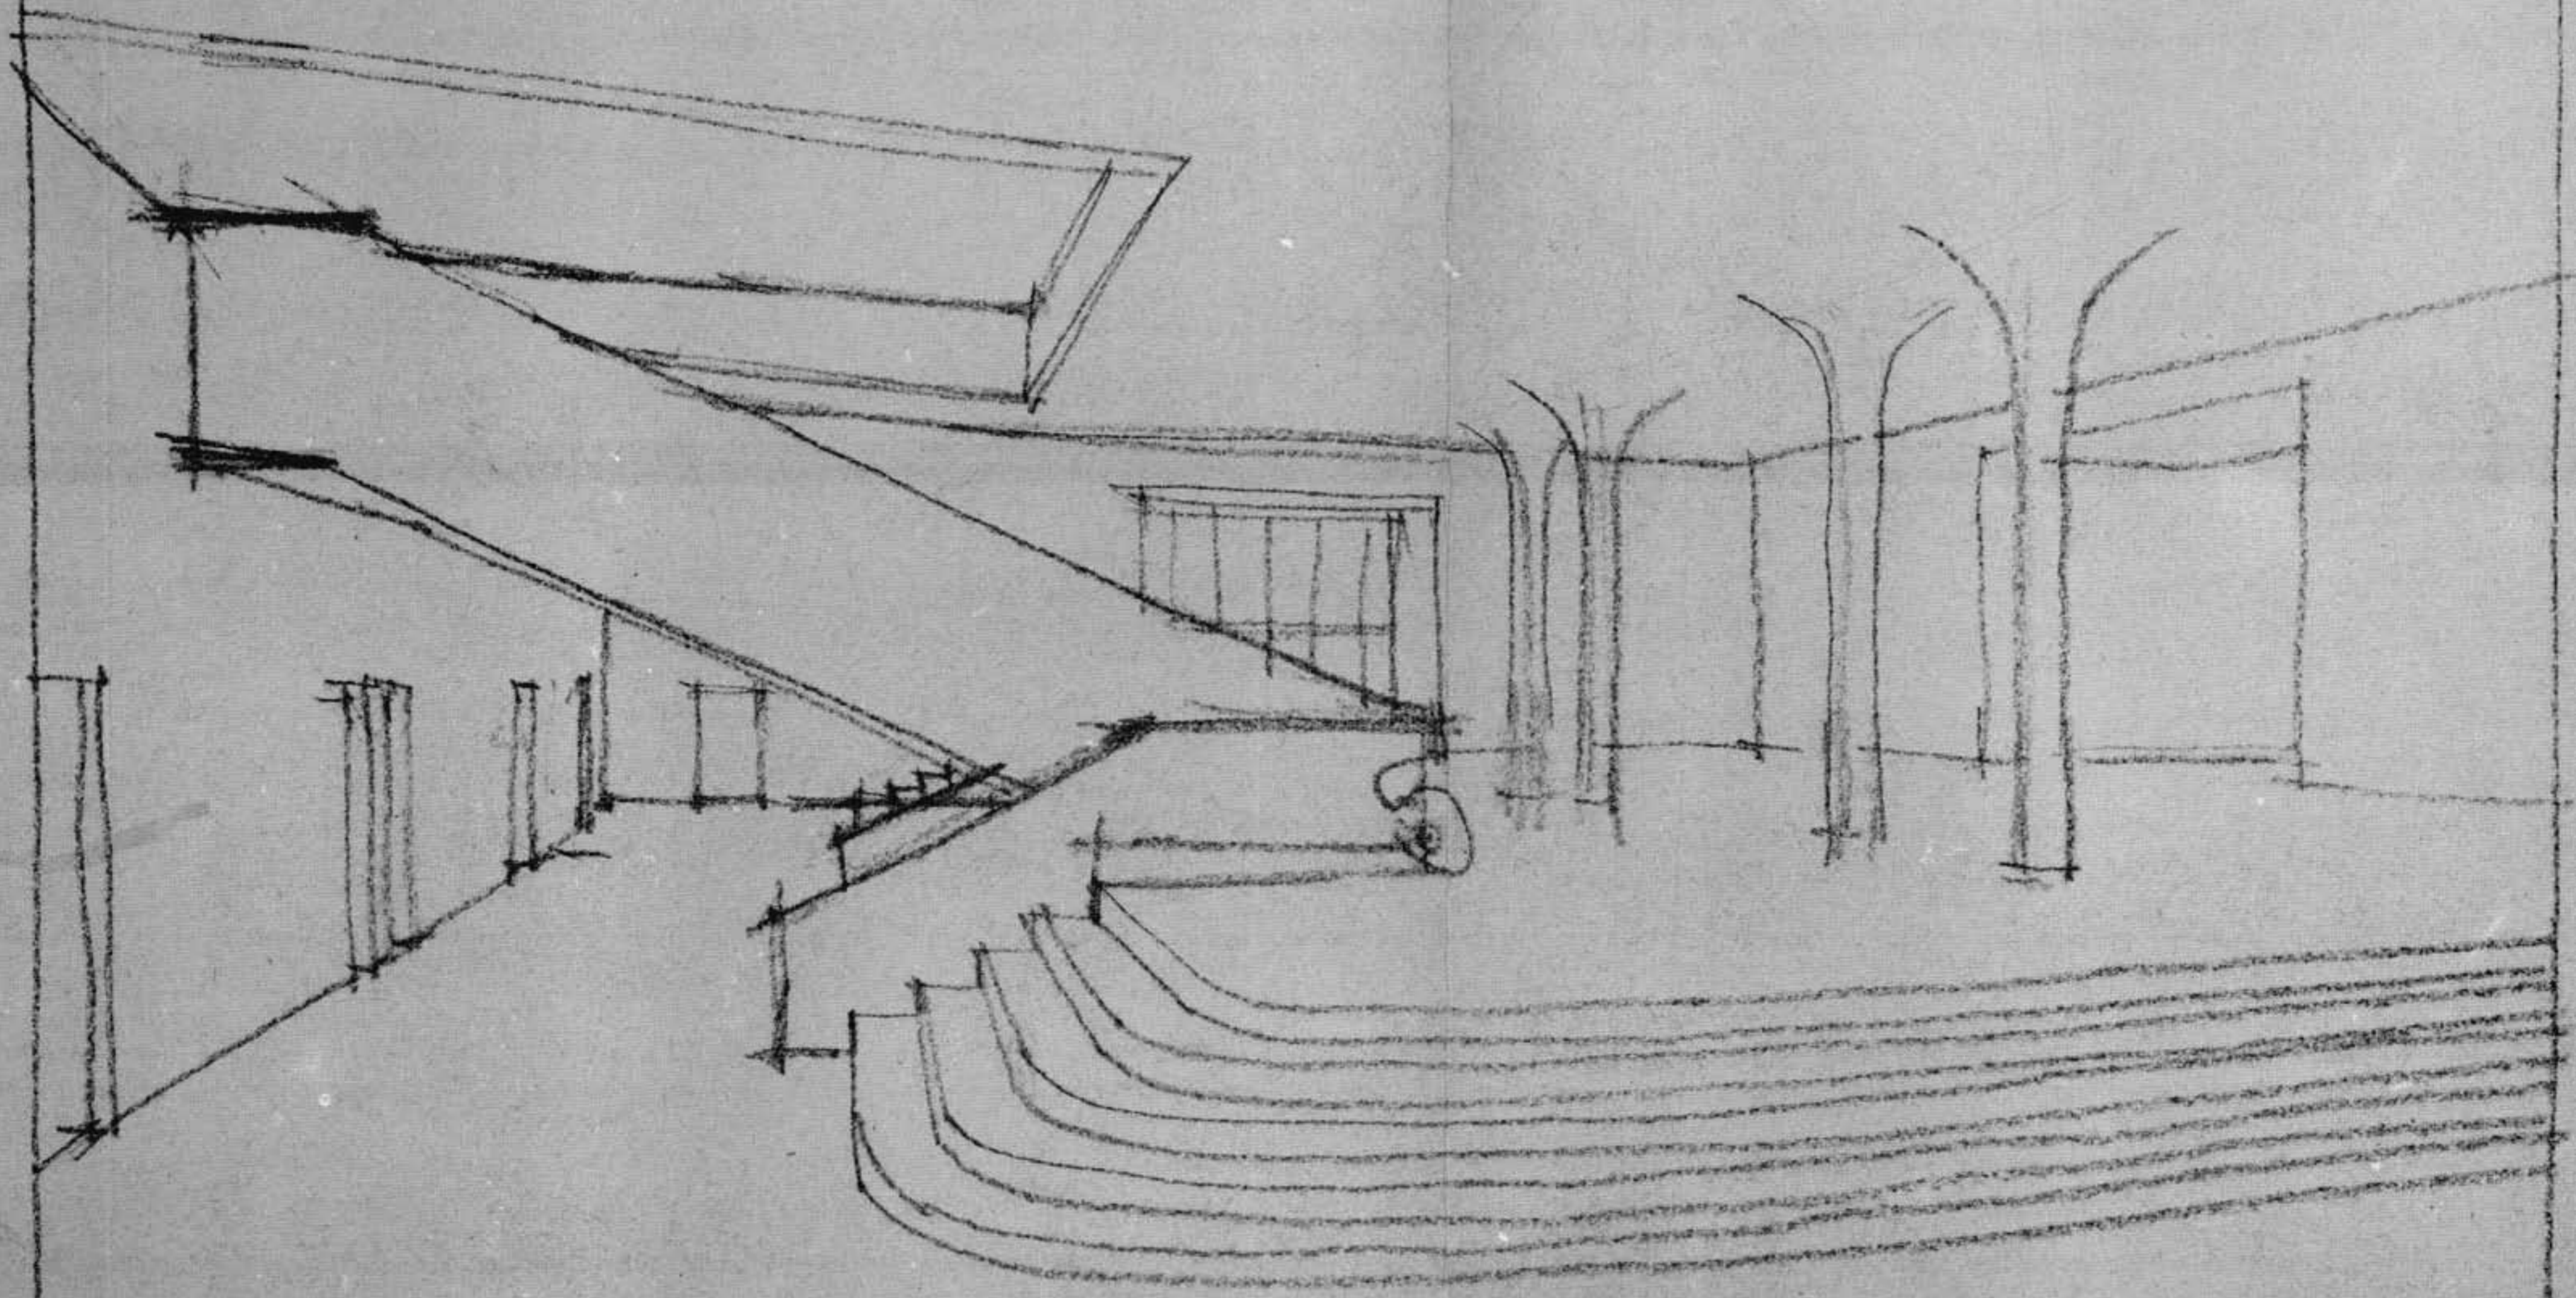


P.



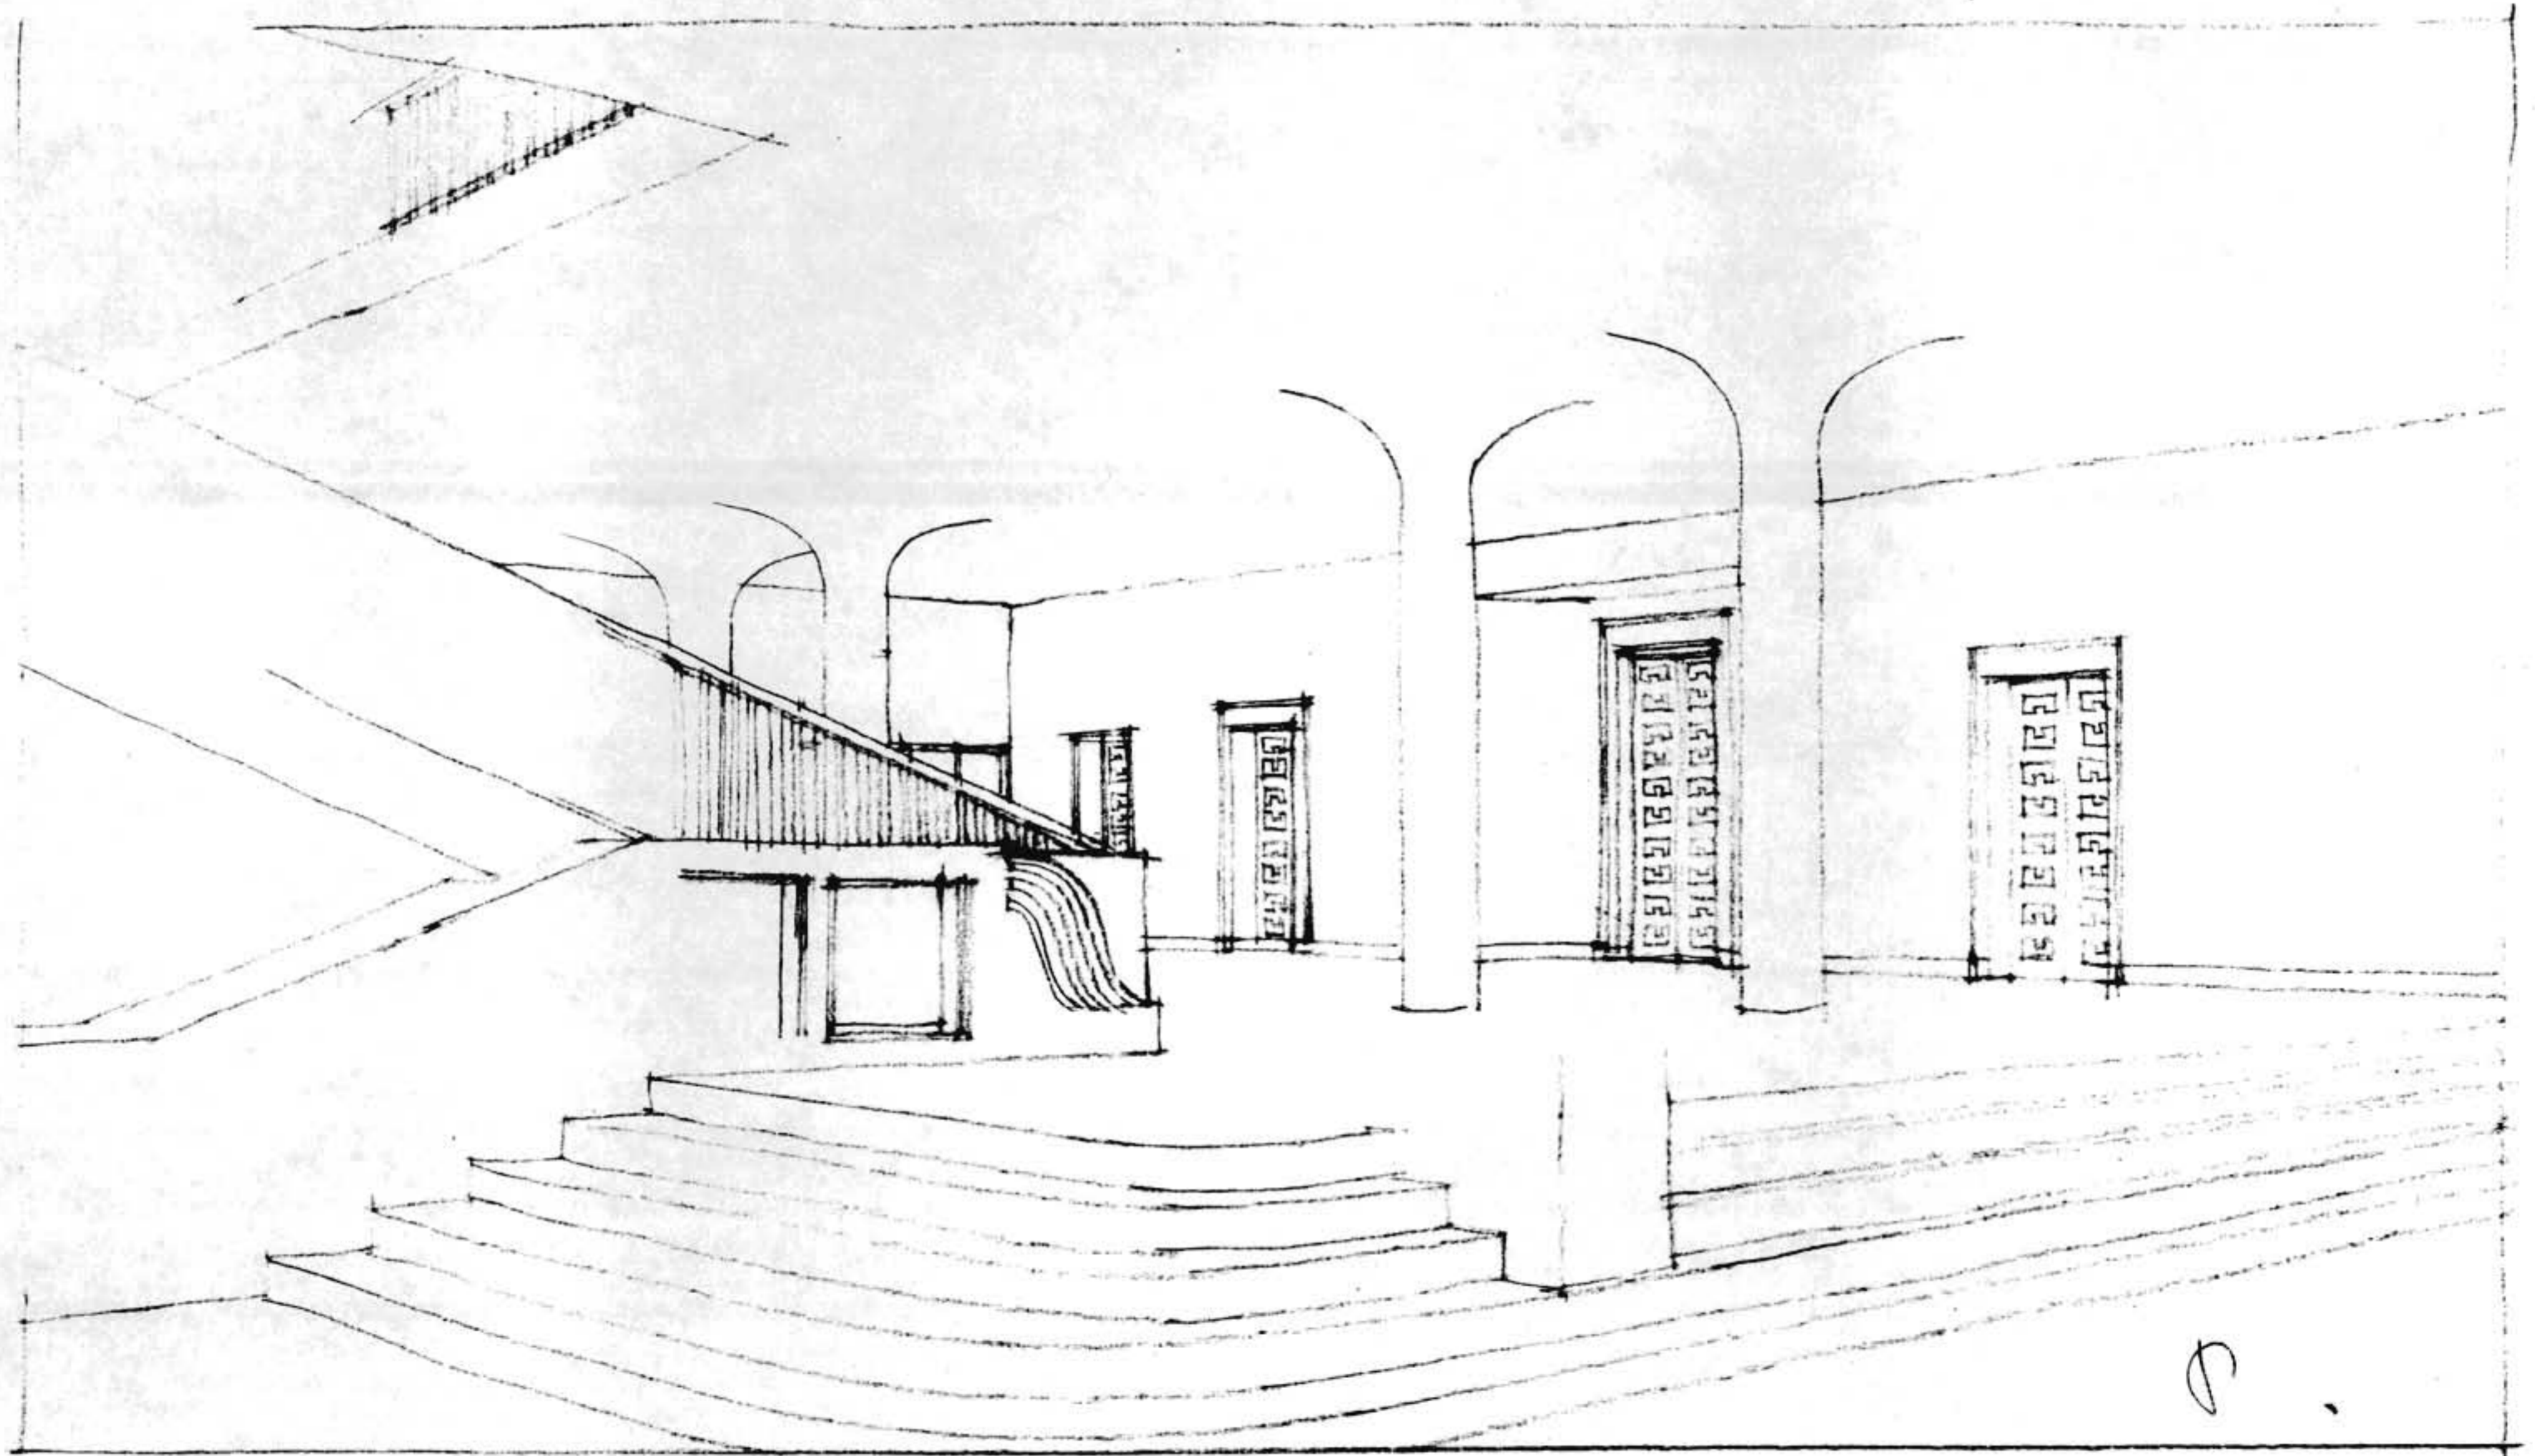

P.



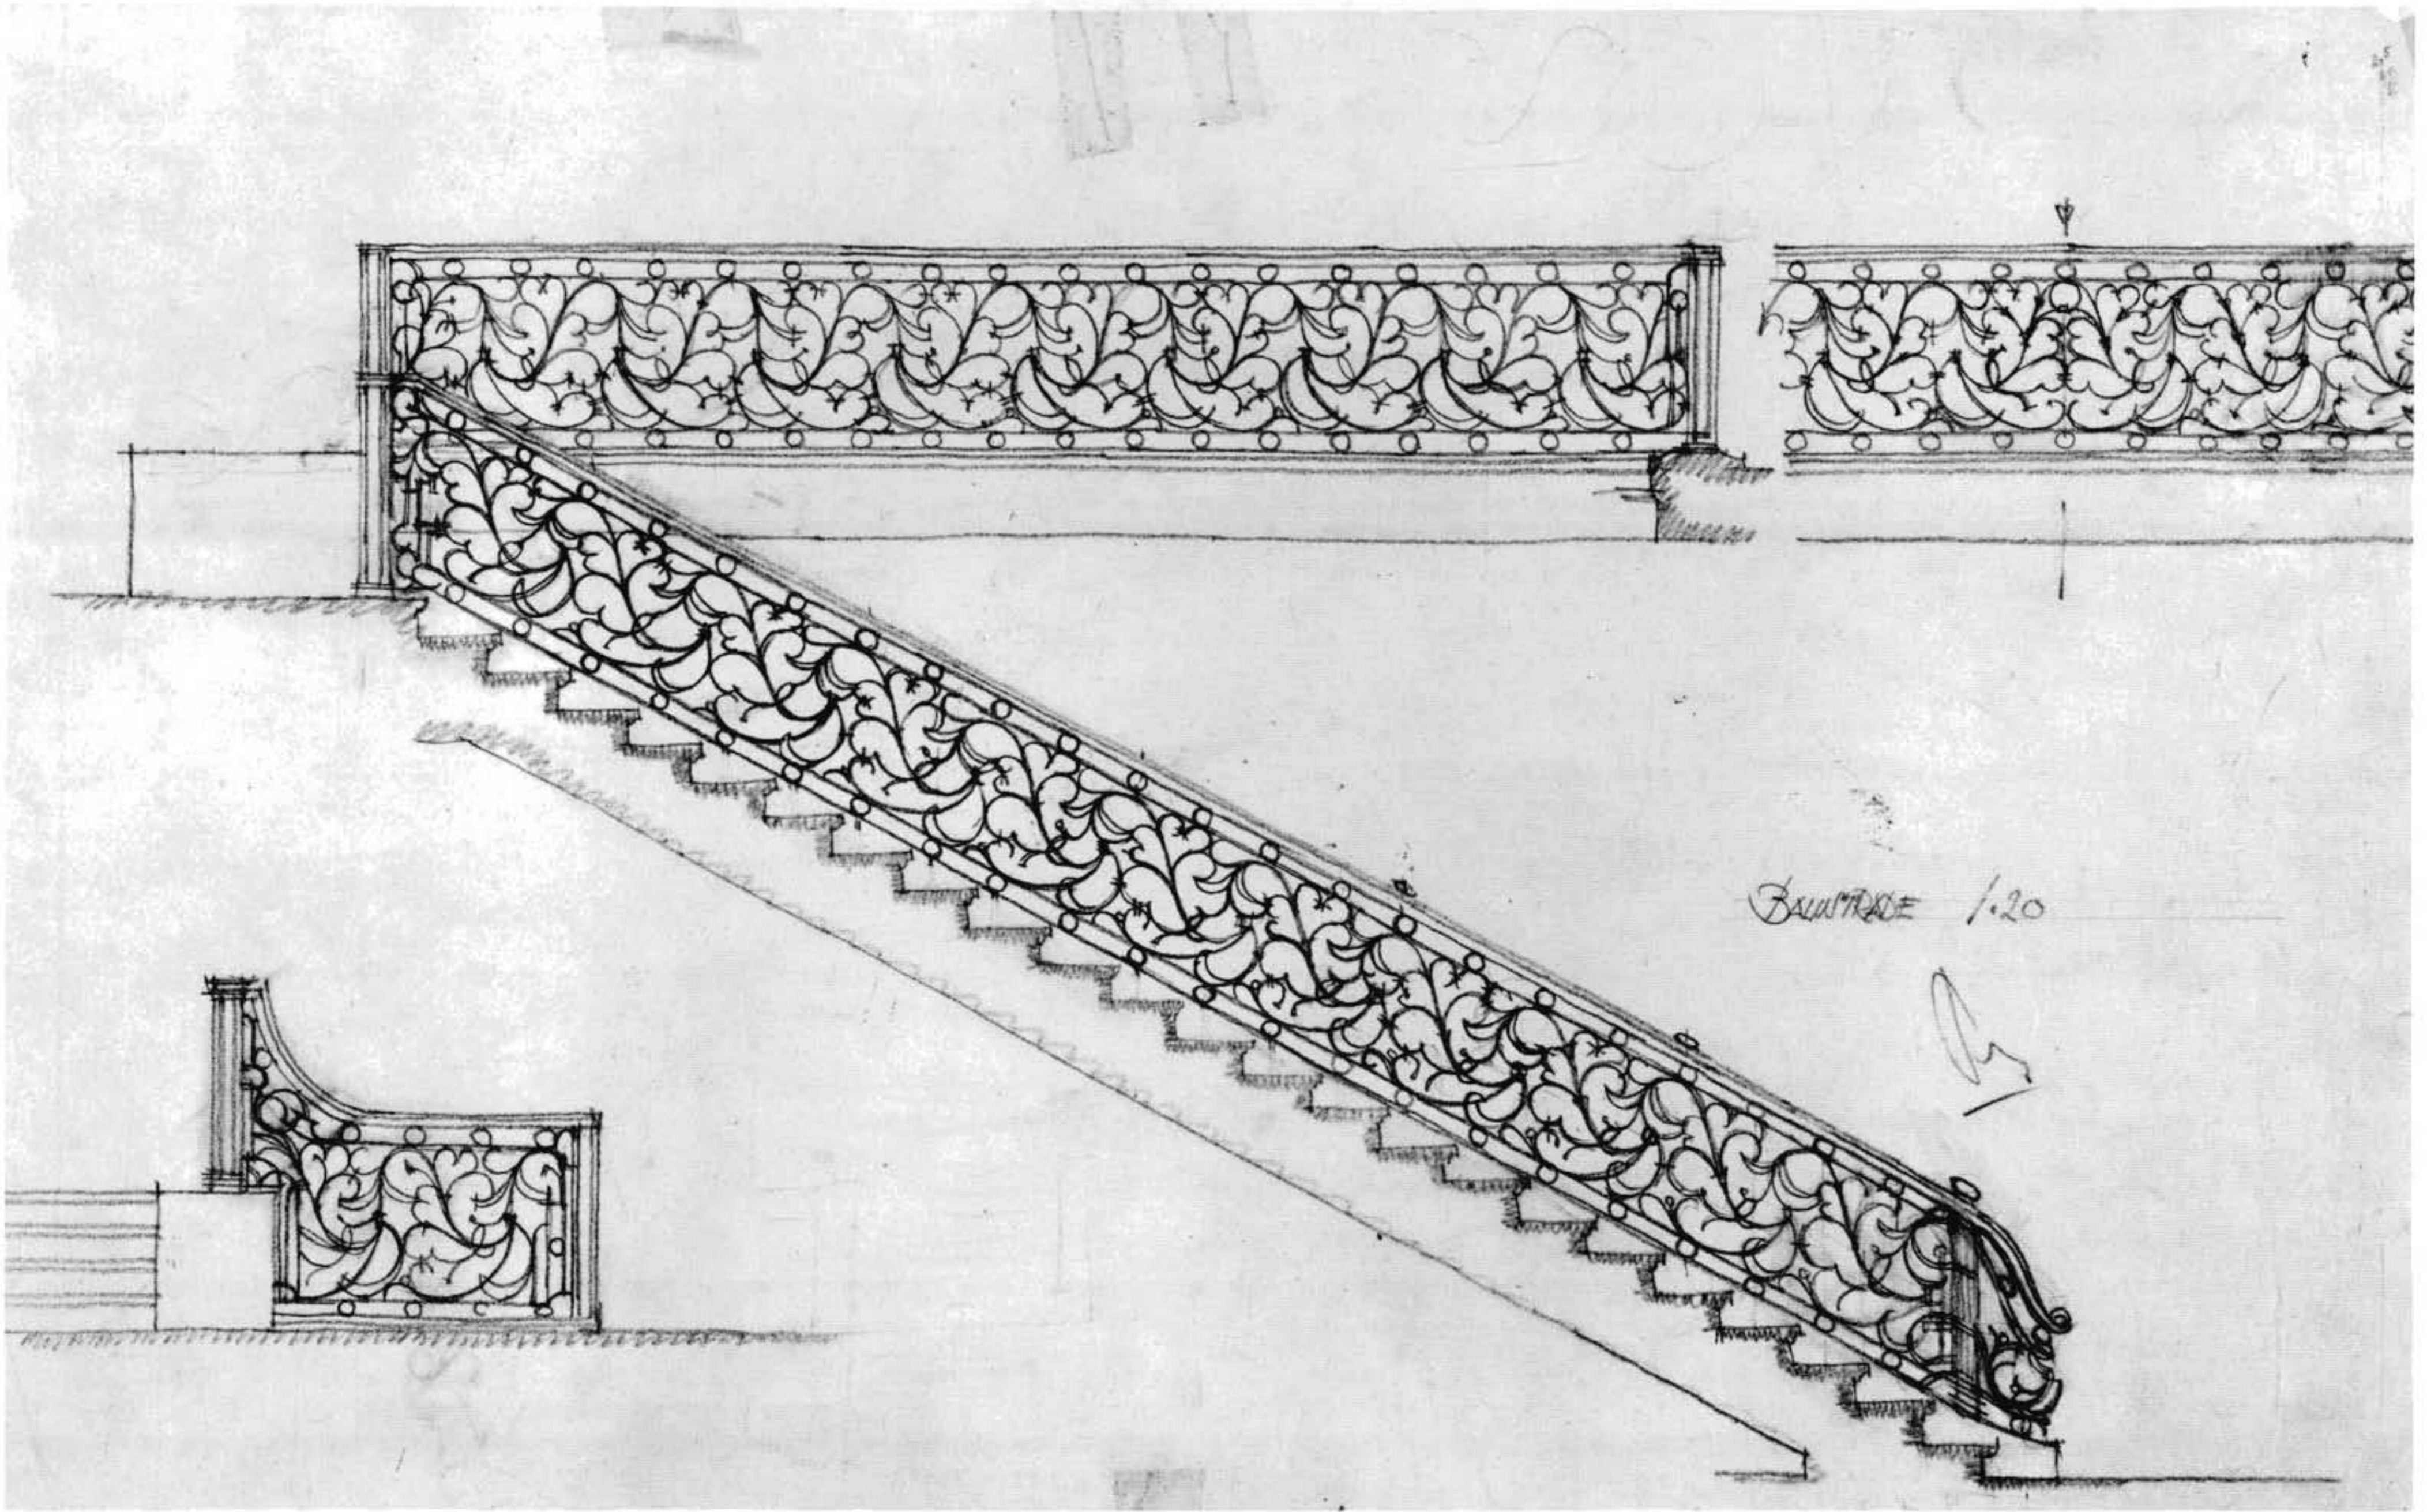


Baanstraße 1/20





Ottobius. Deur Burgemeesterskamer Raadhuis Heerlen 1/20  
Peutz




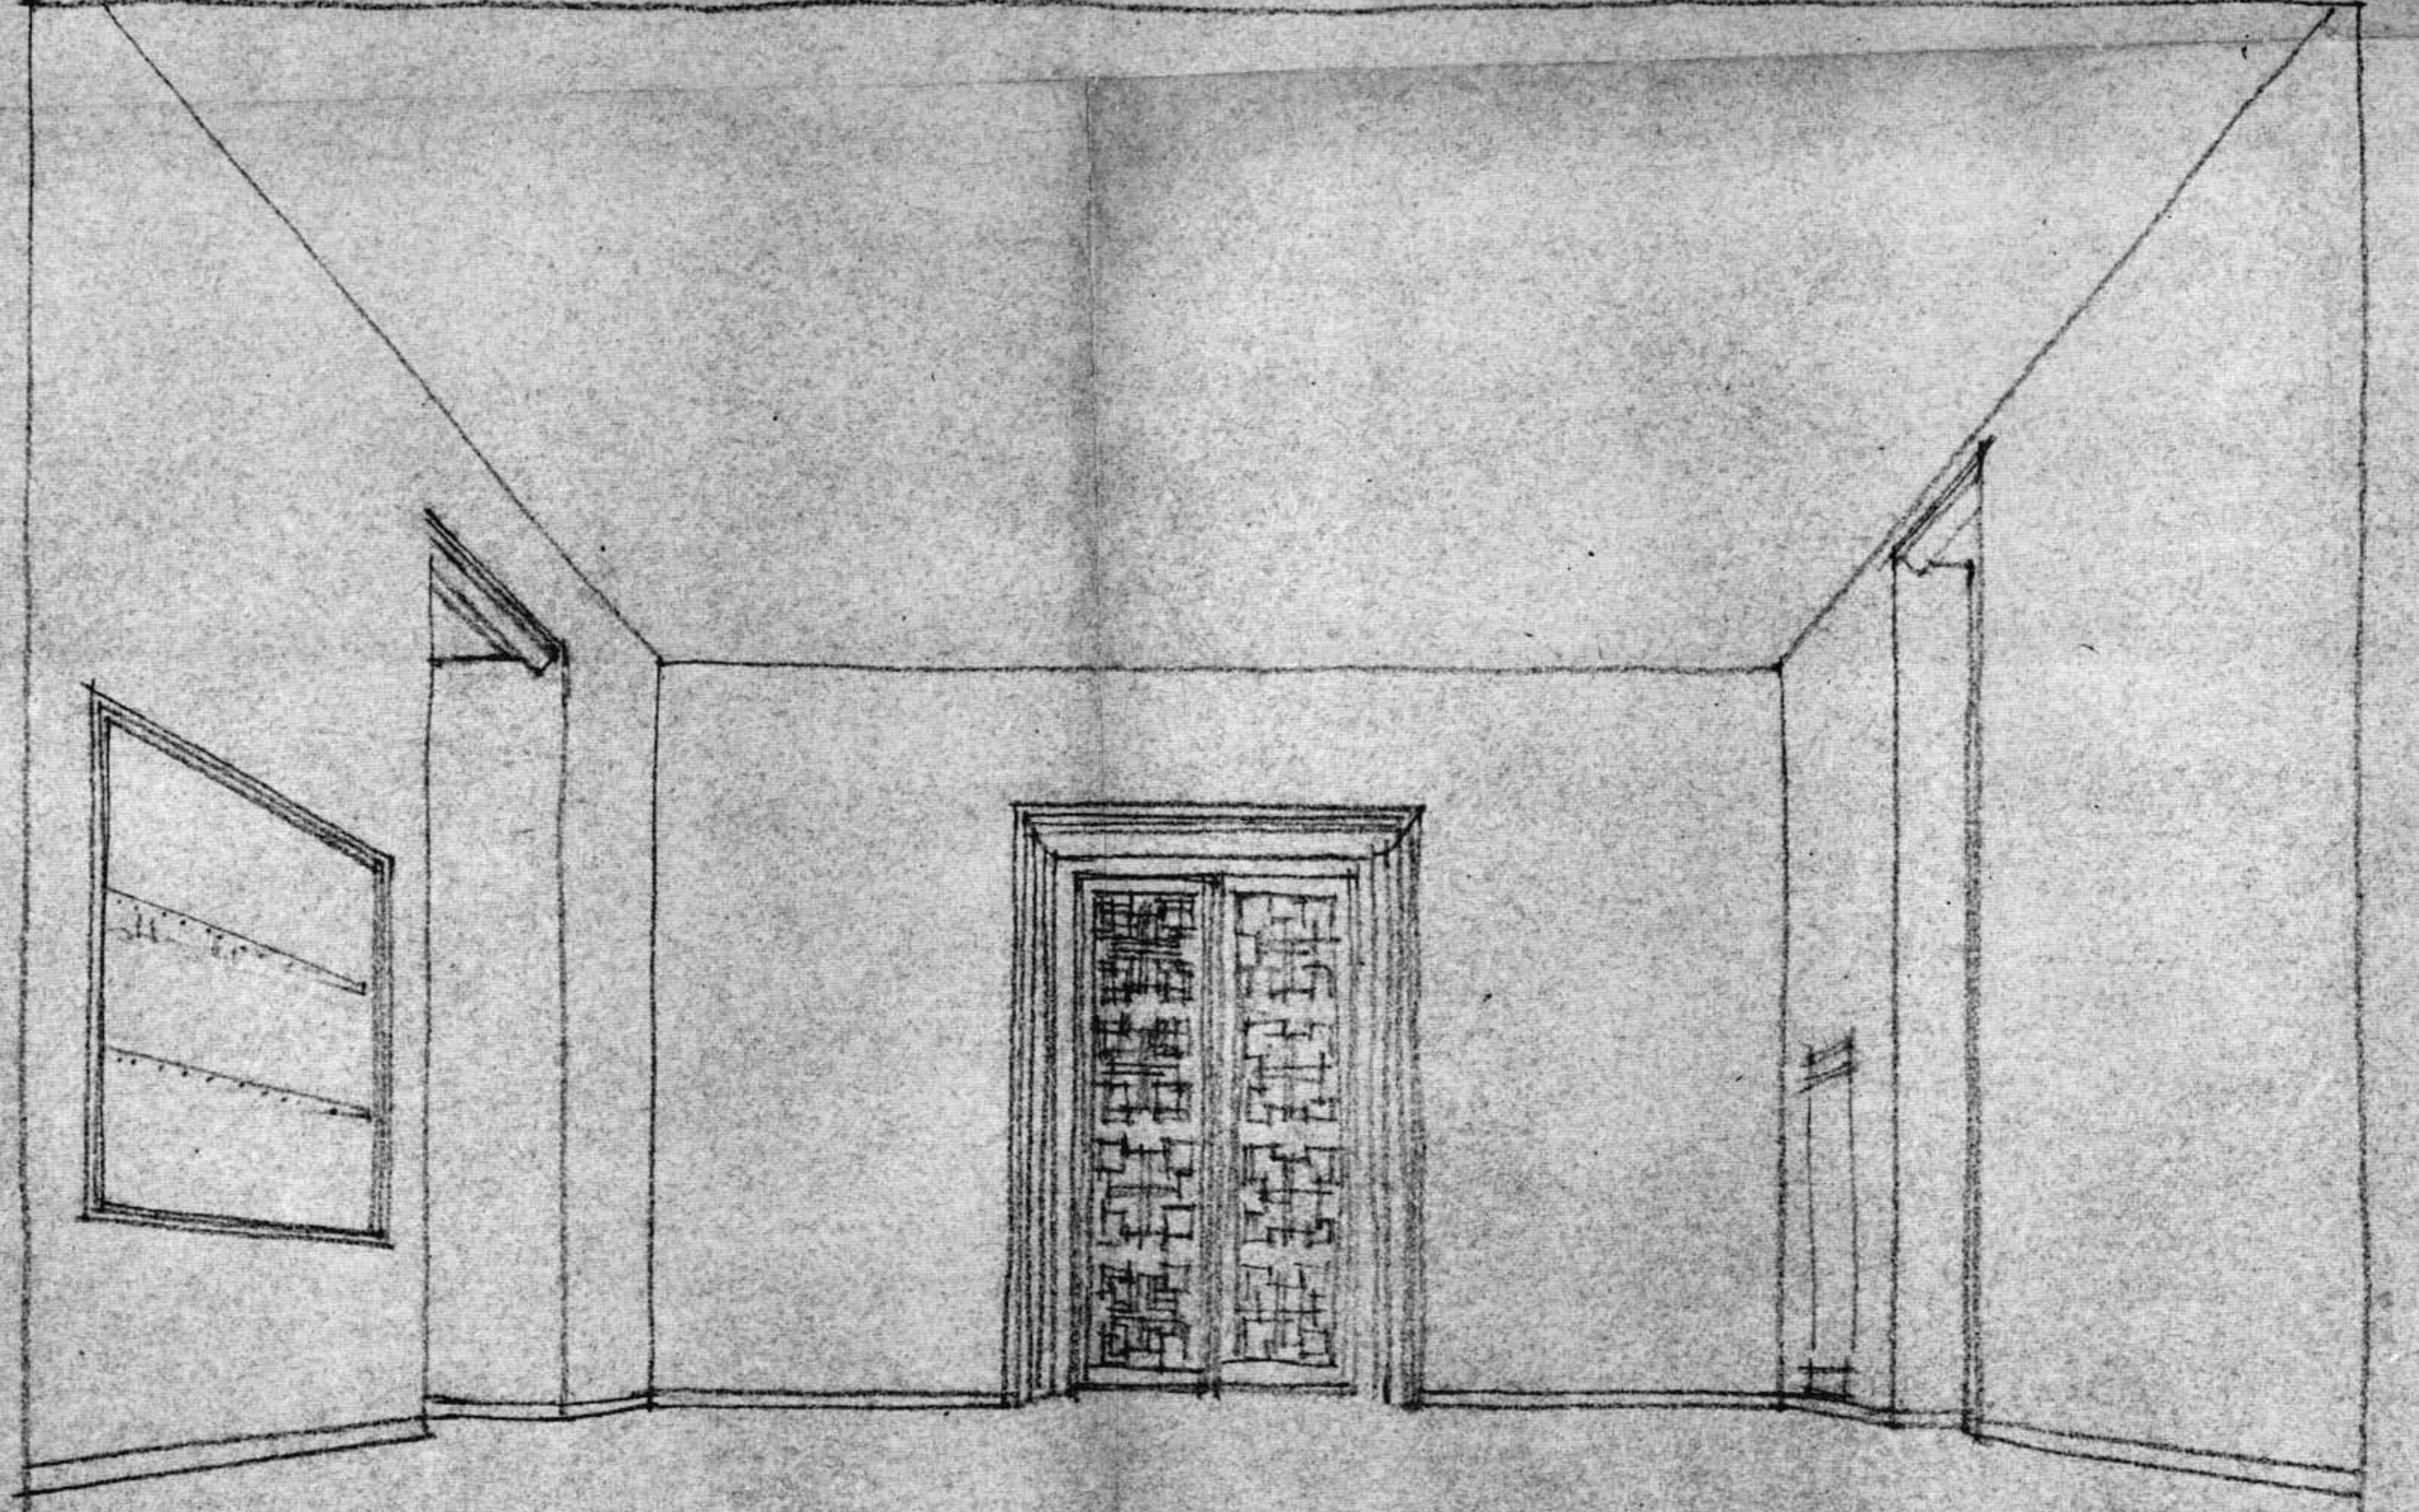


Burgemeesterskamer Raadhuis Heerlen

Peutz



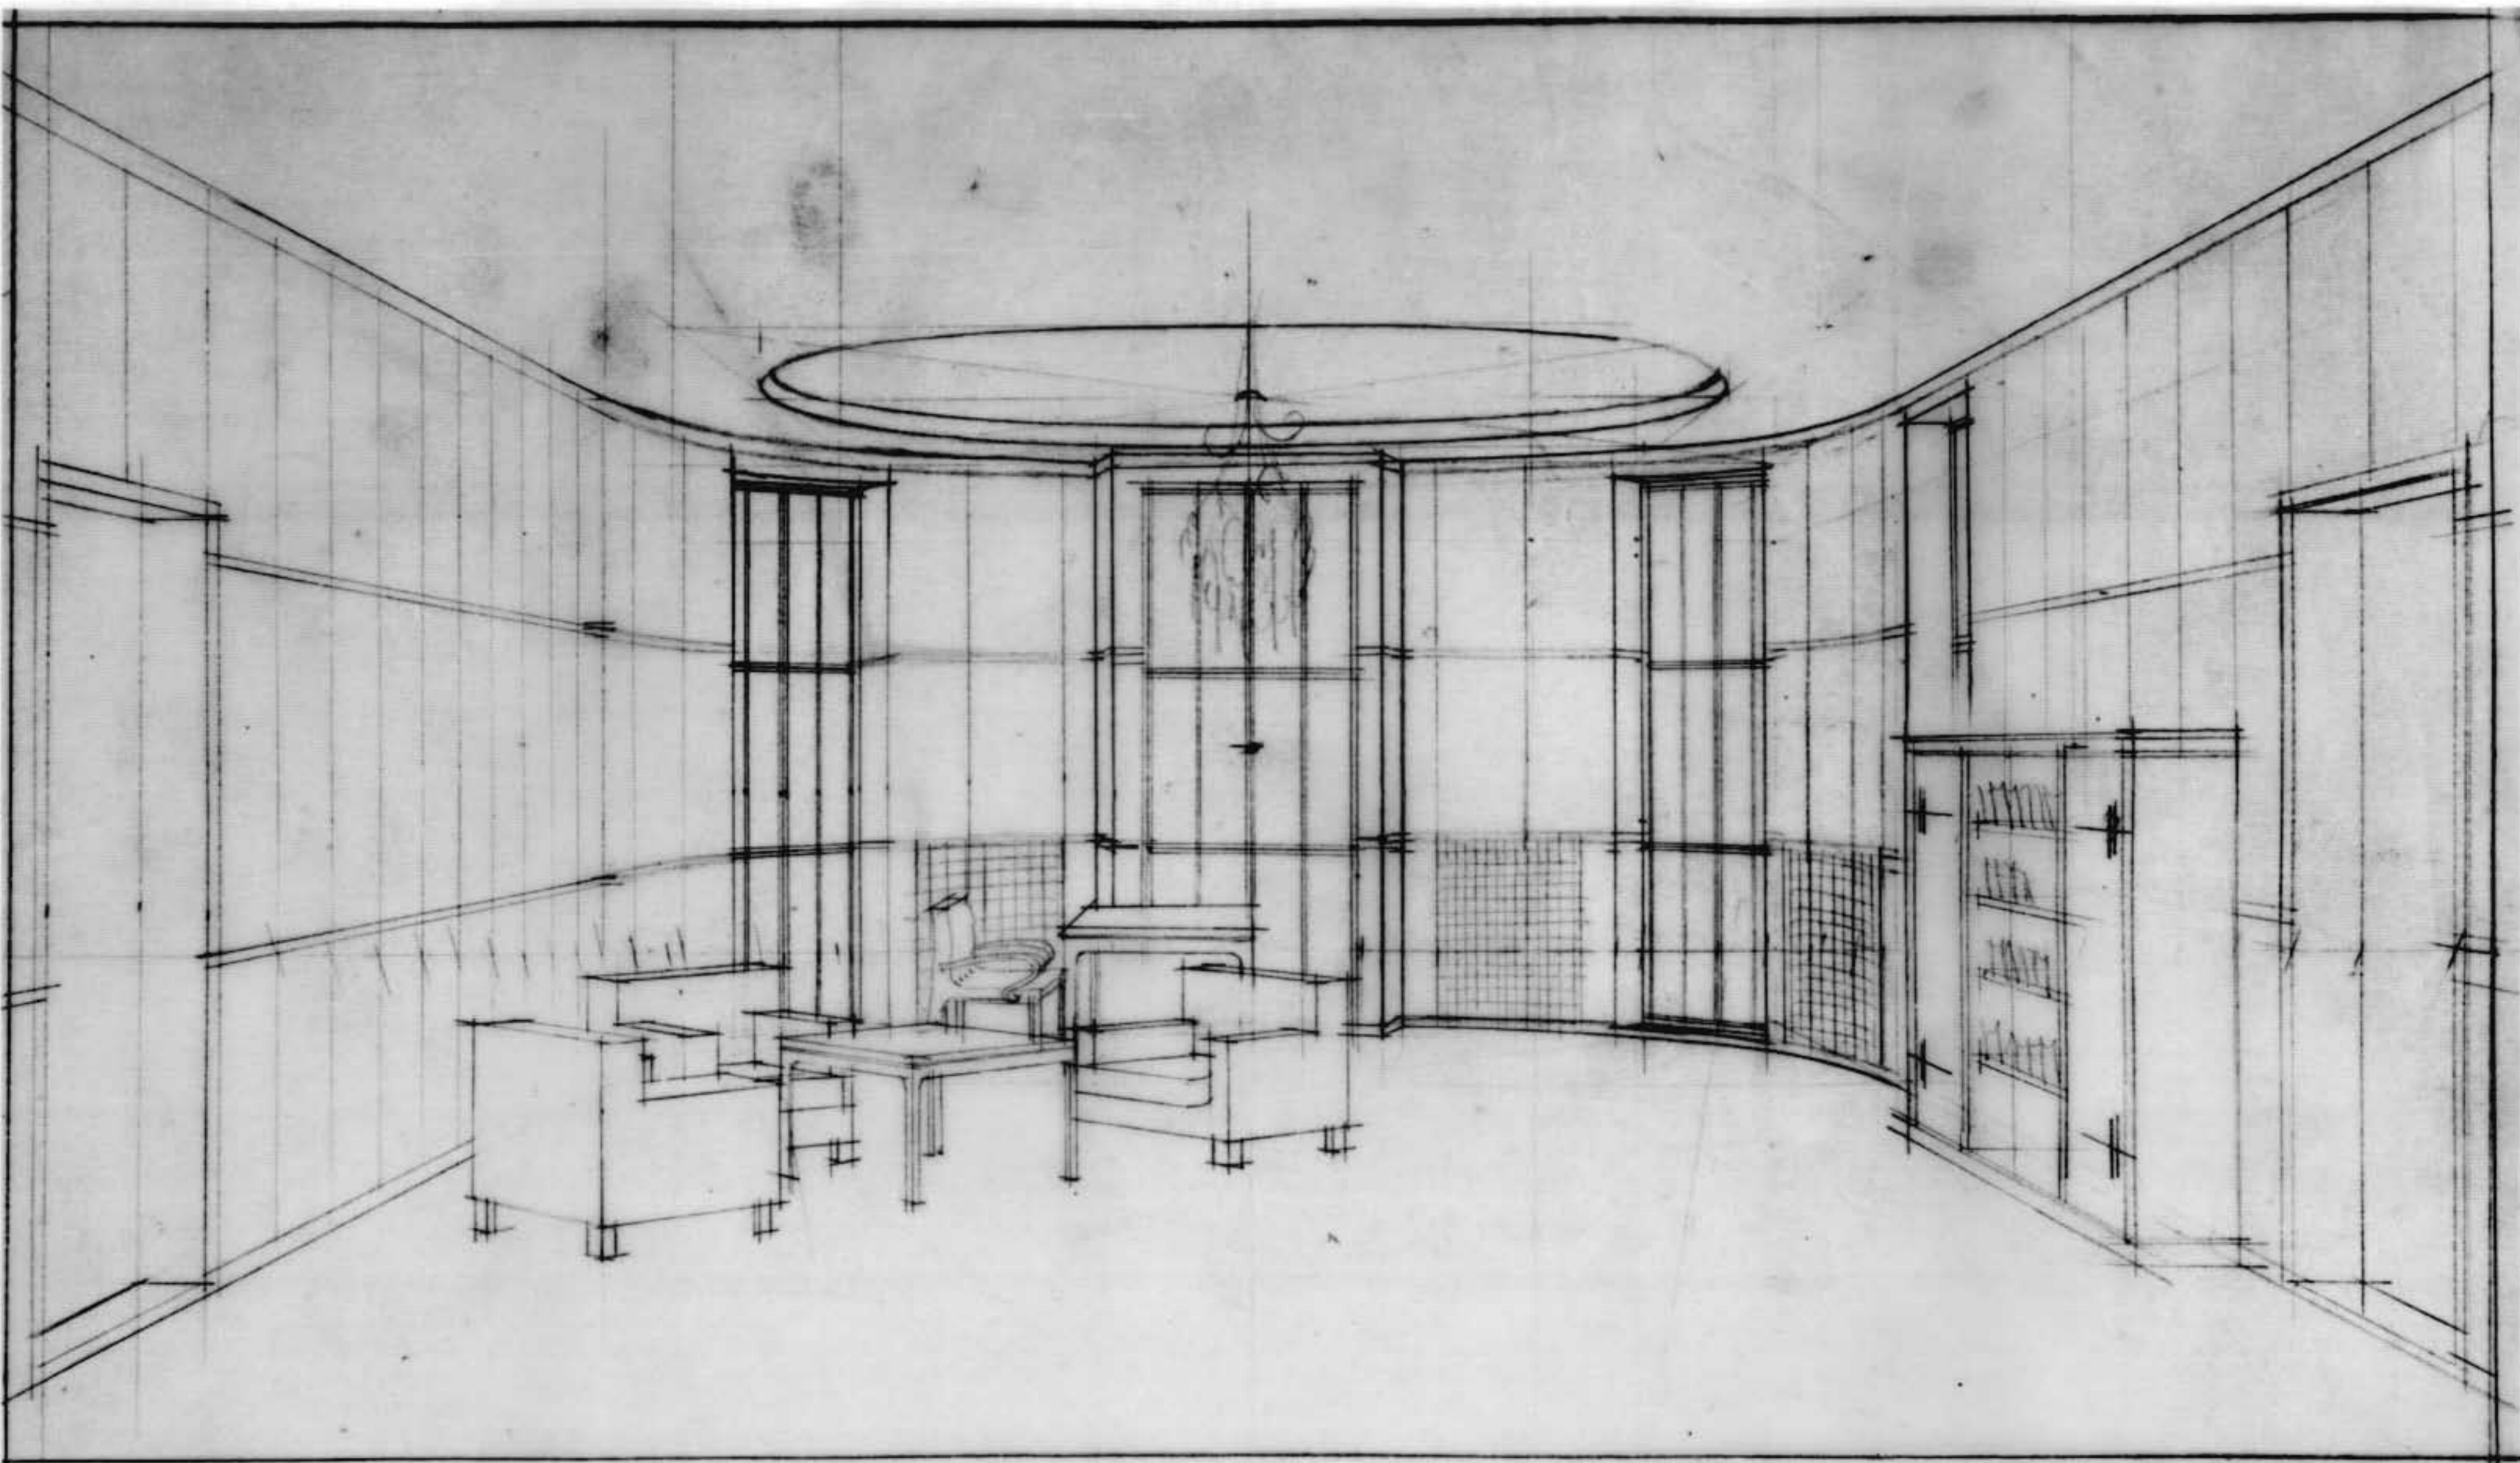




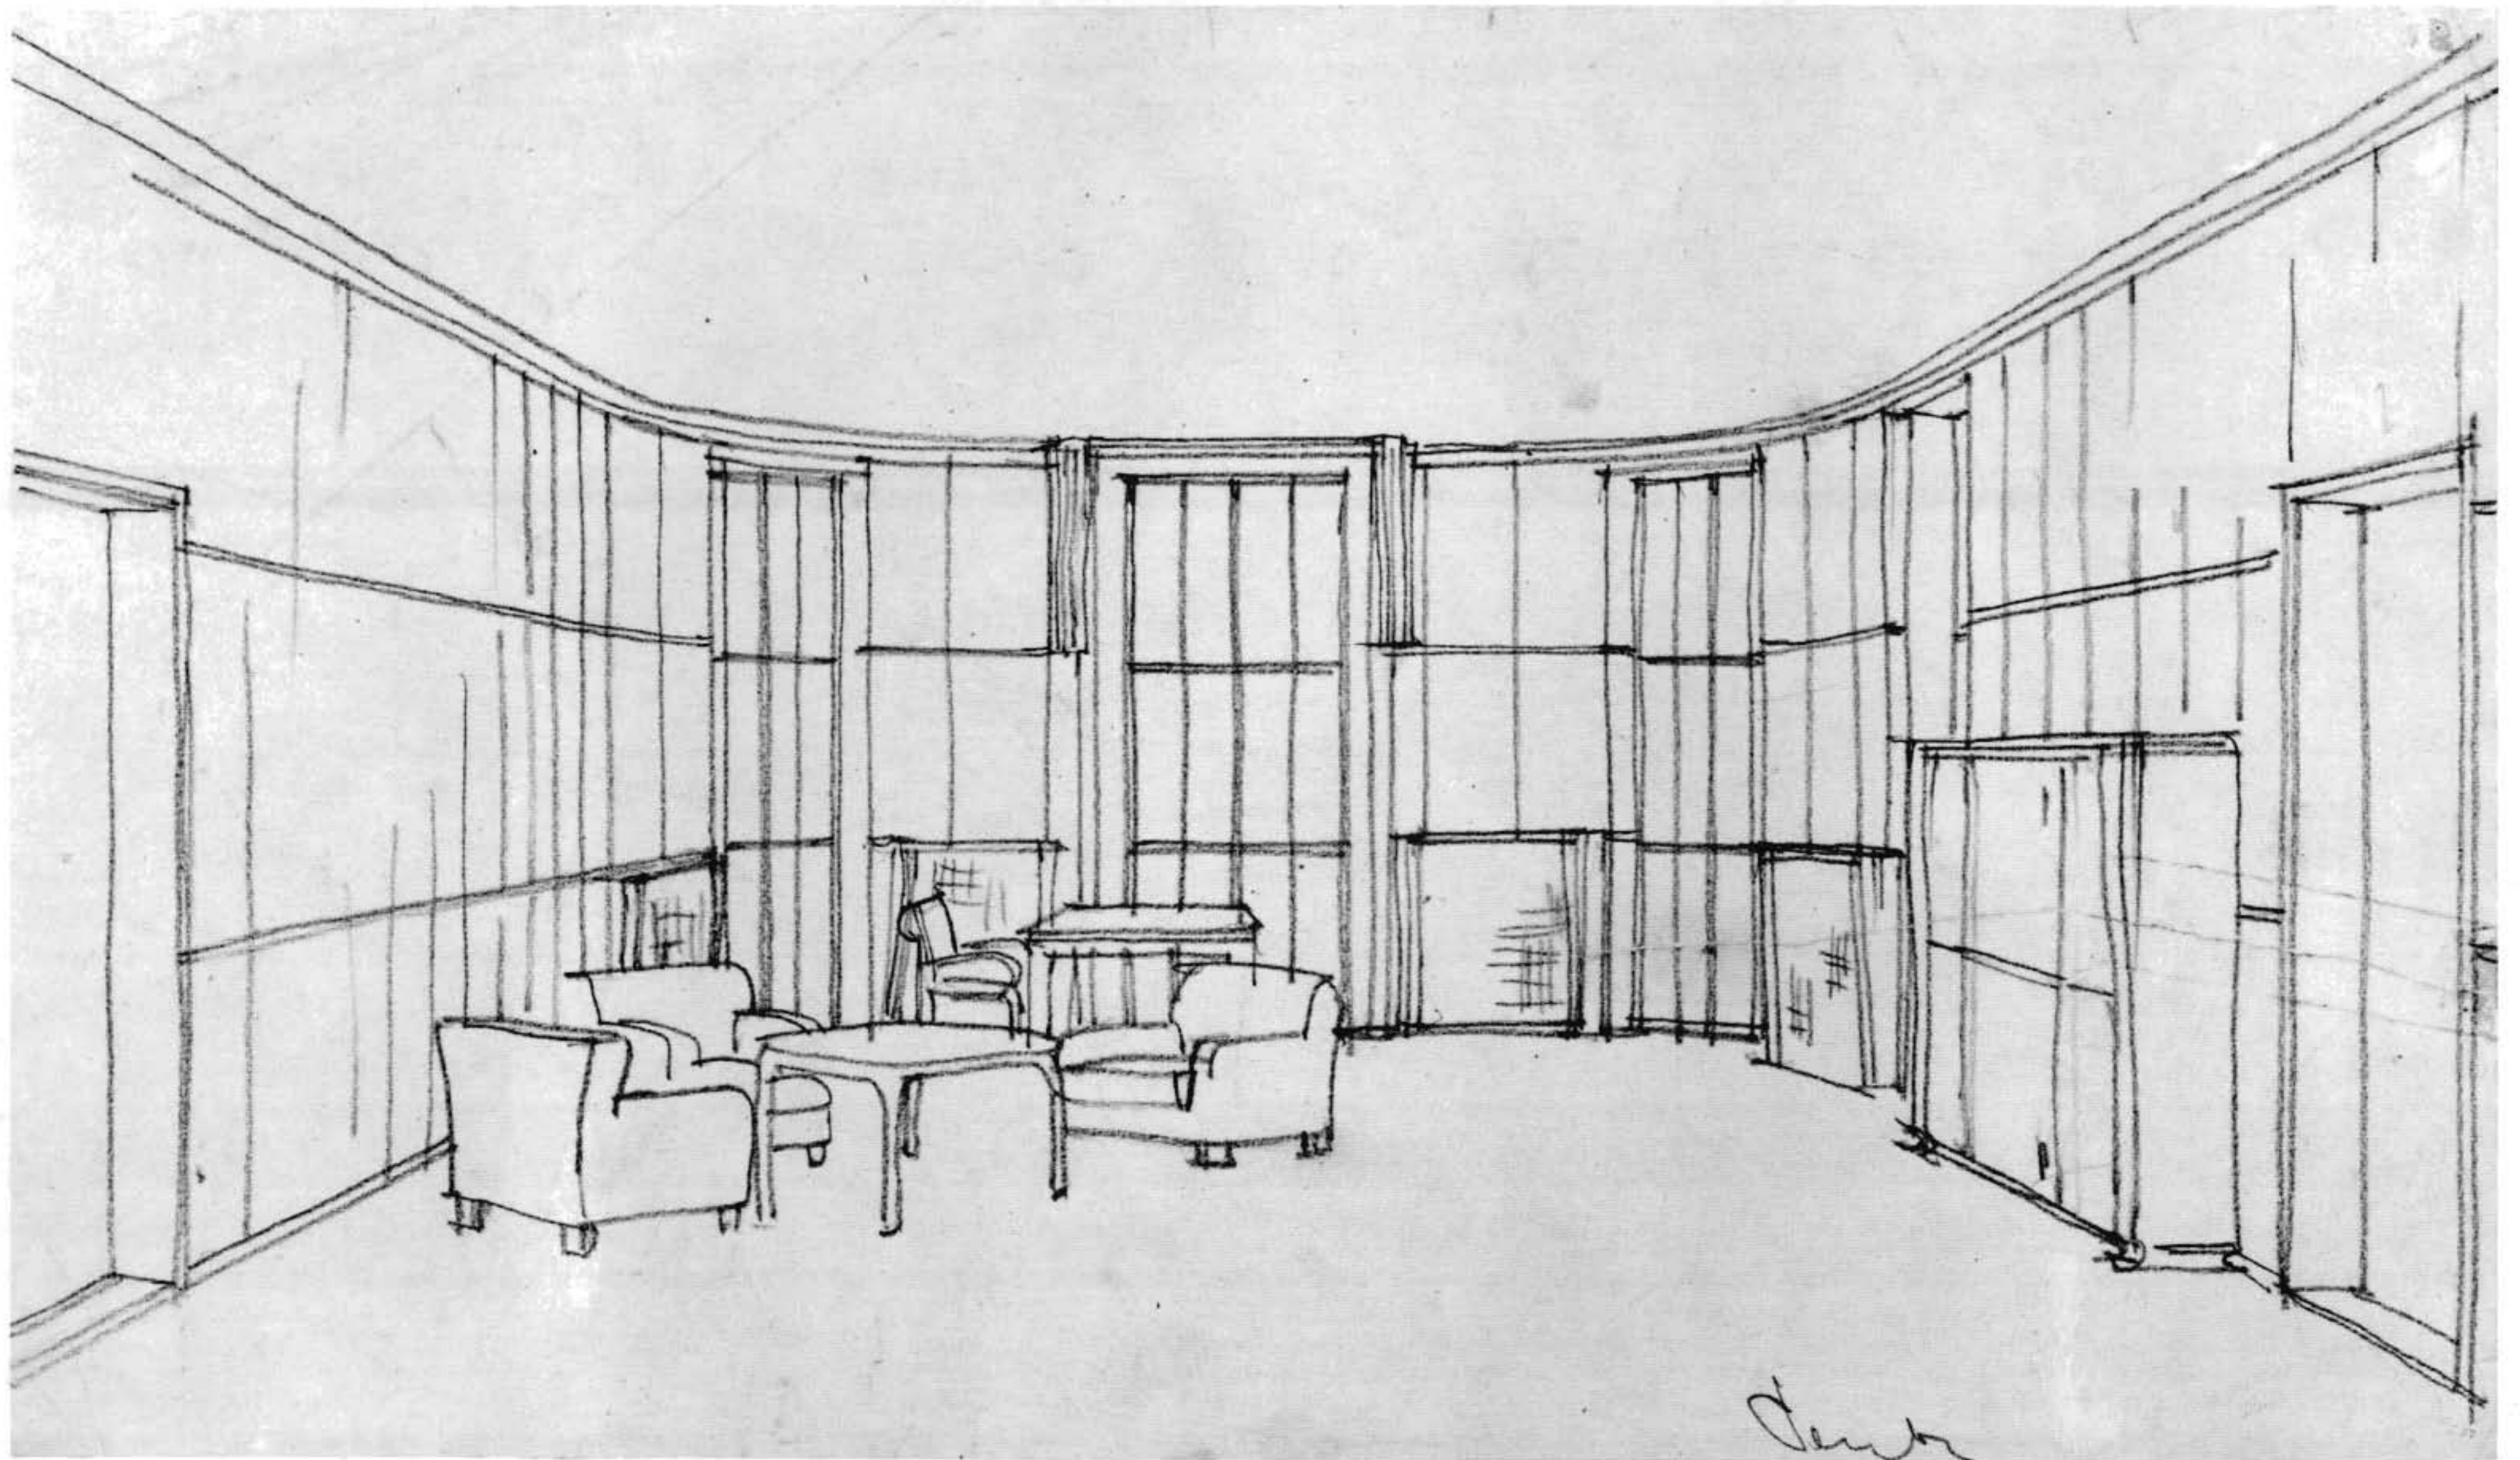


*Peutz*




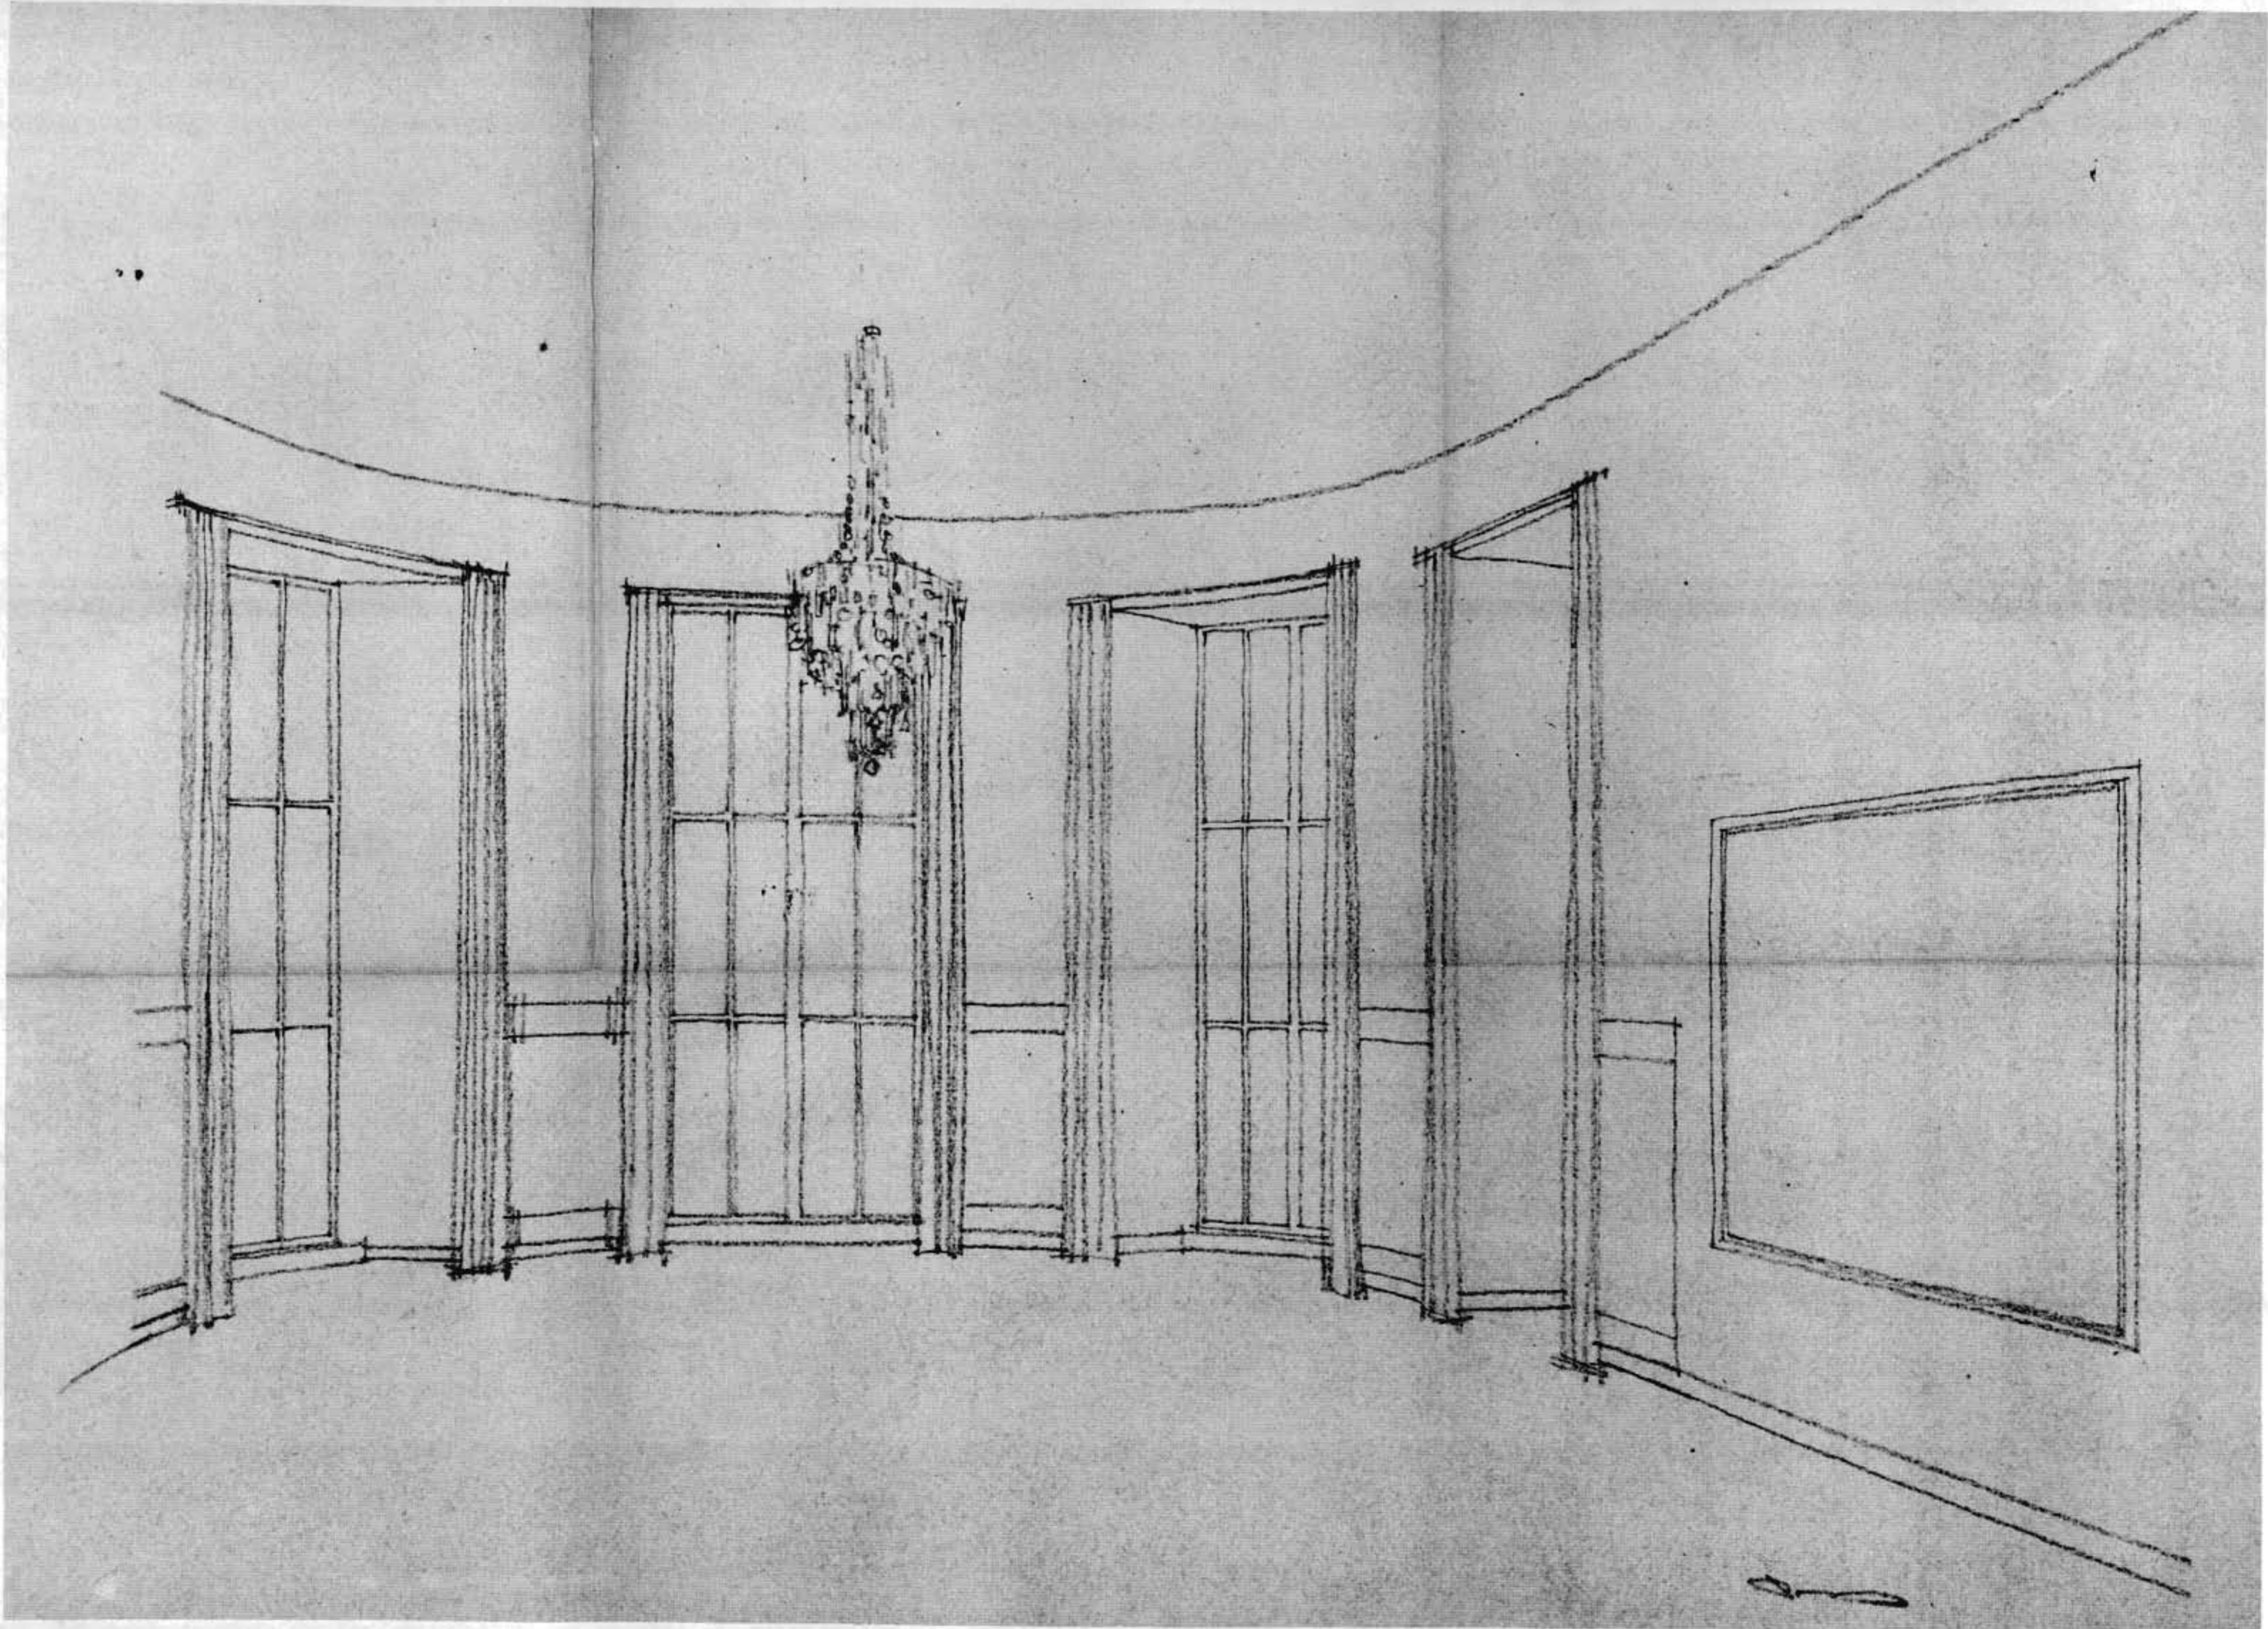




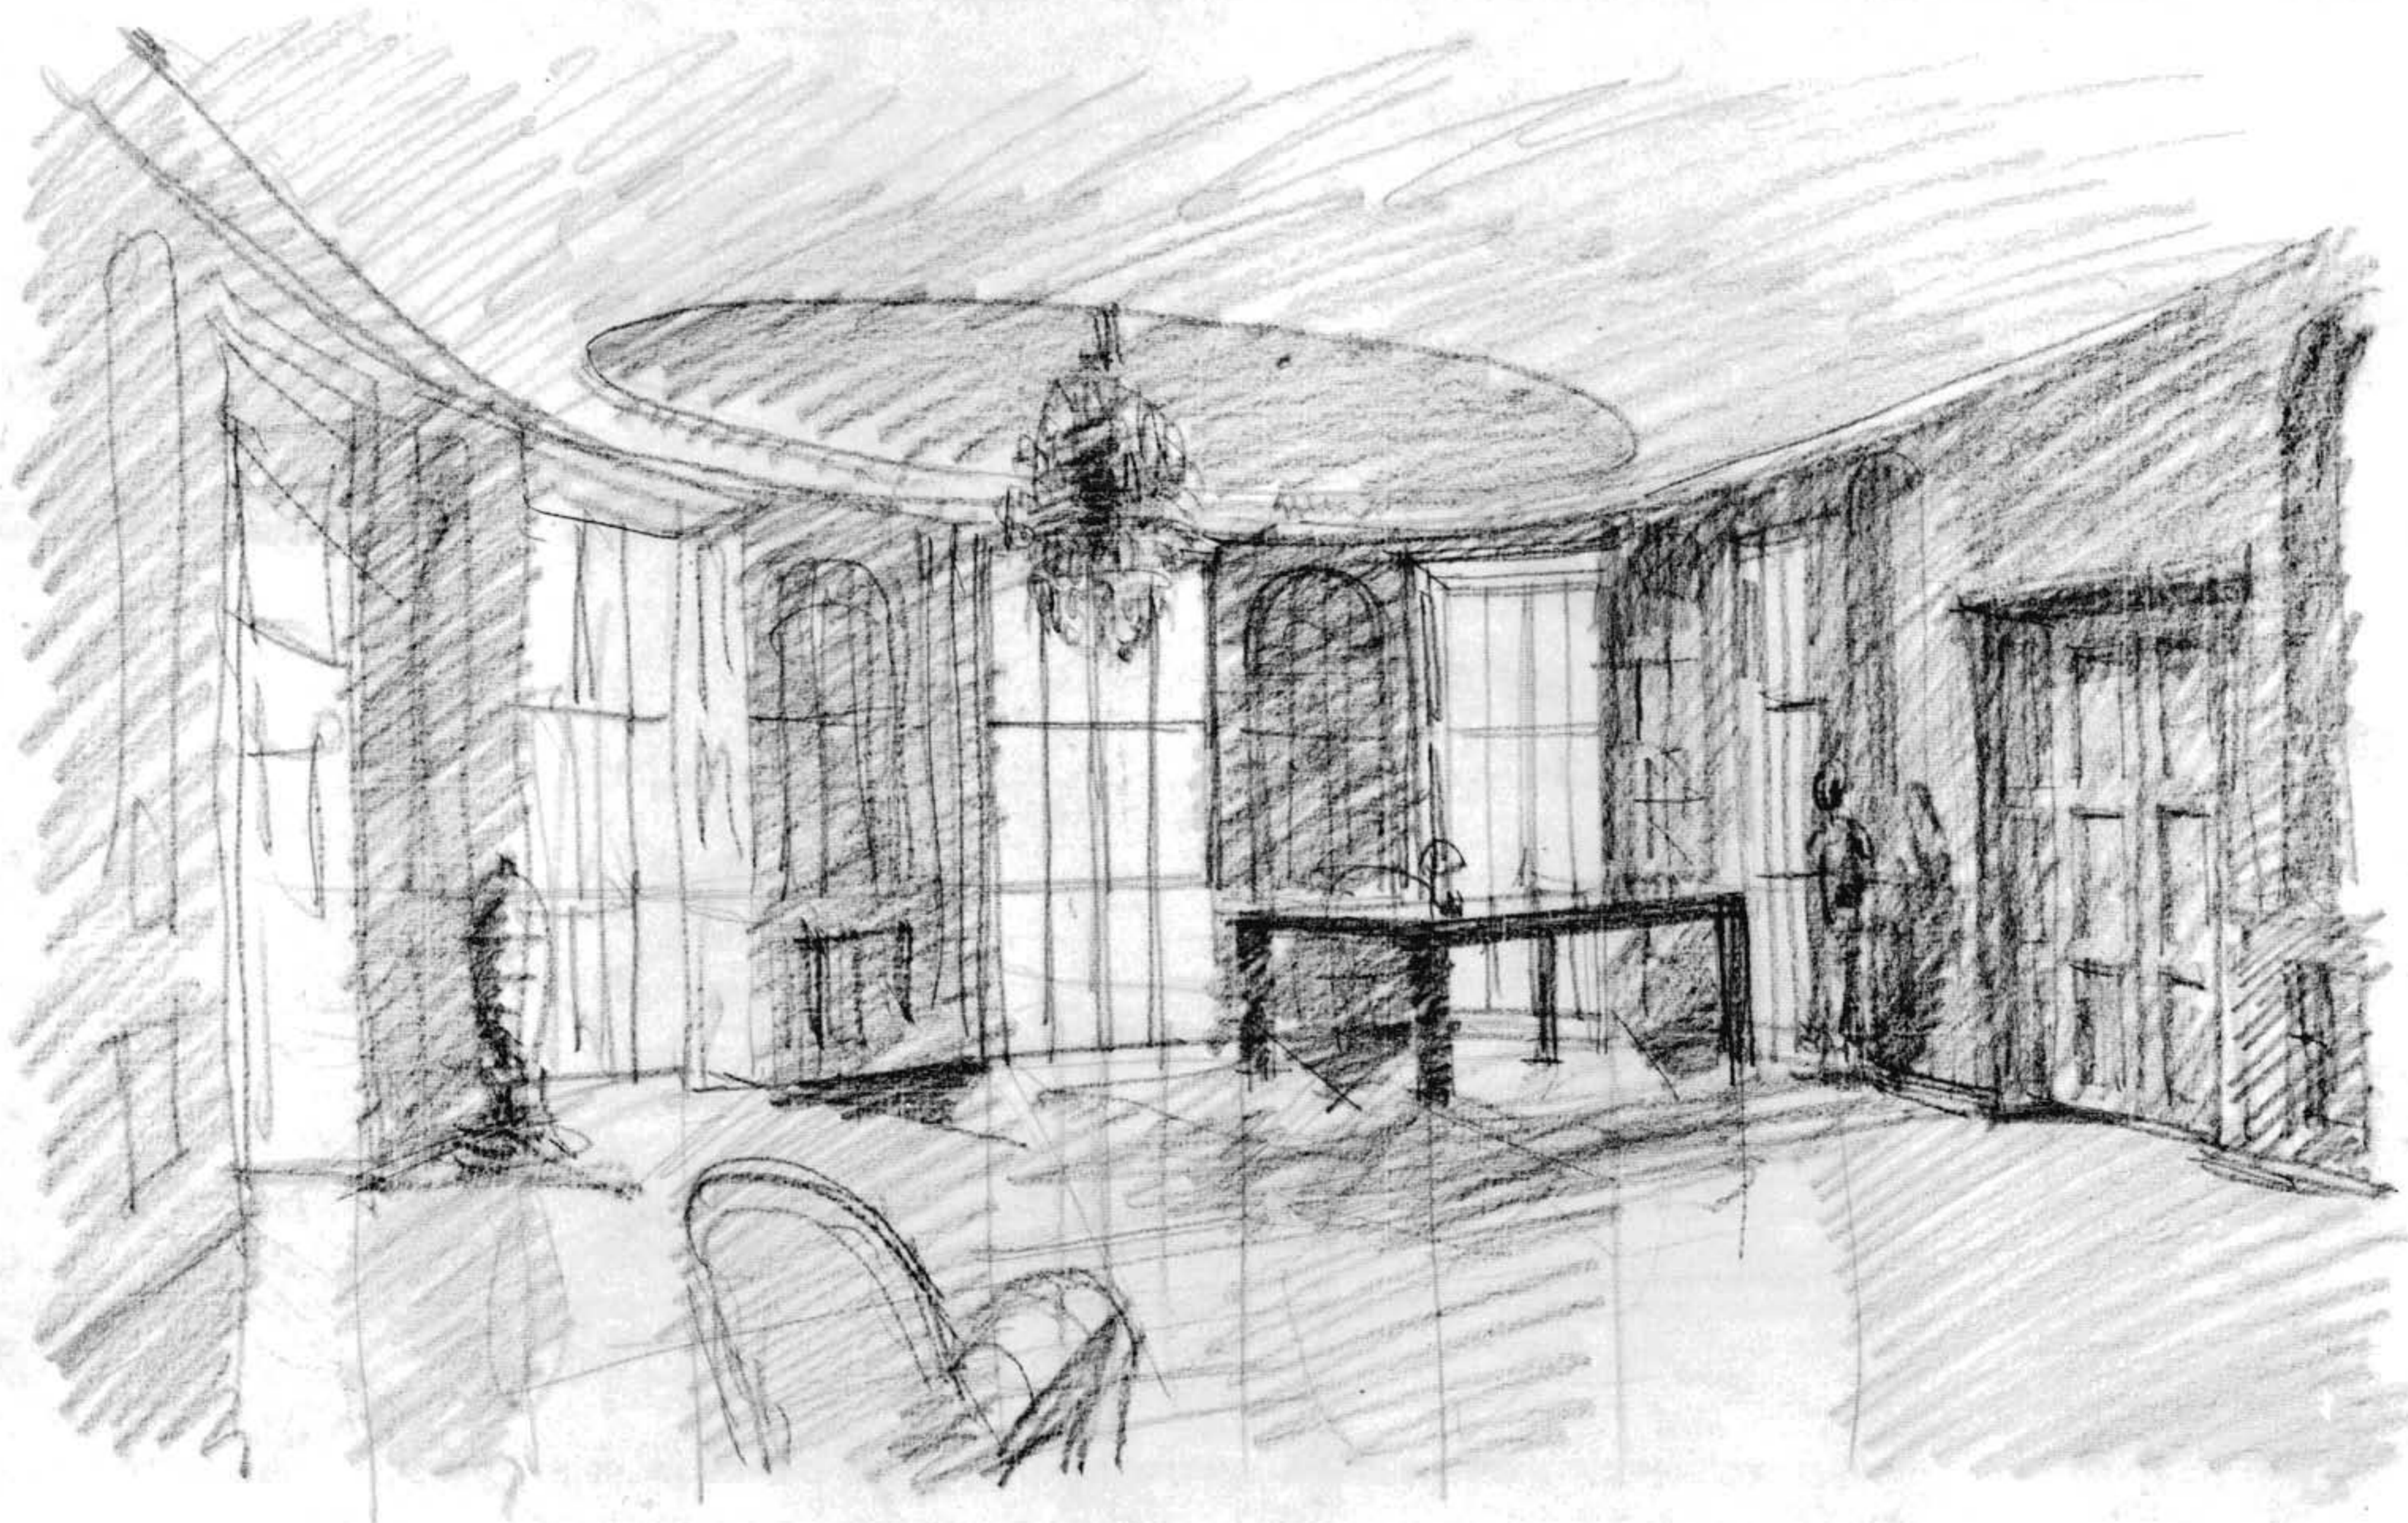



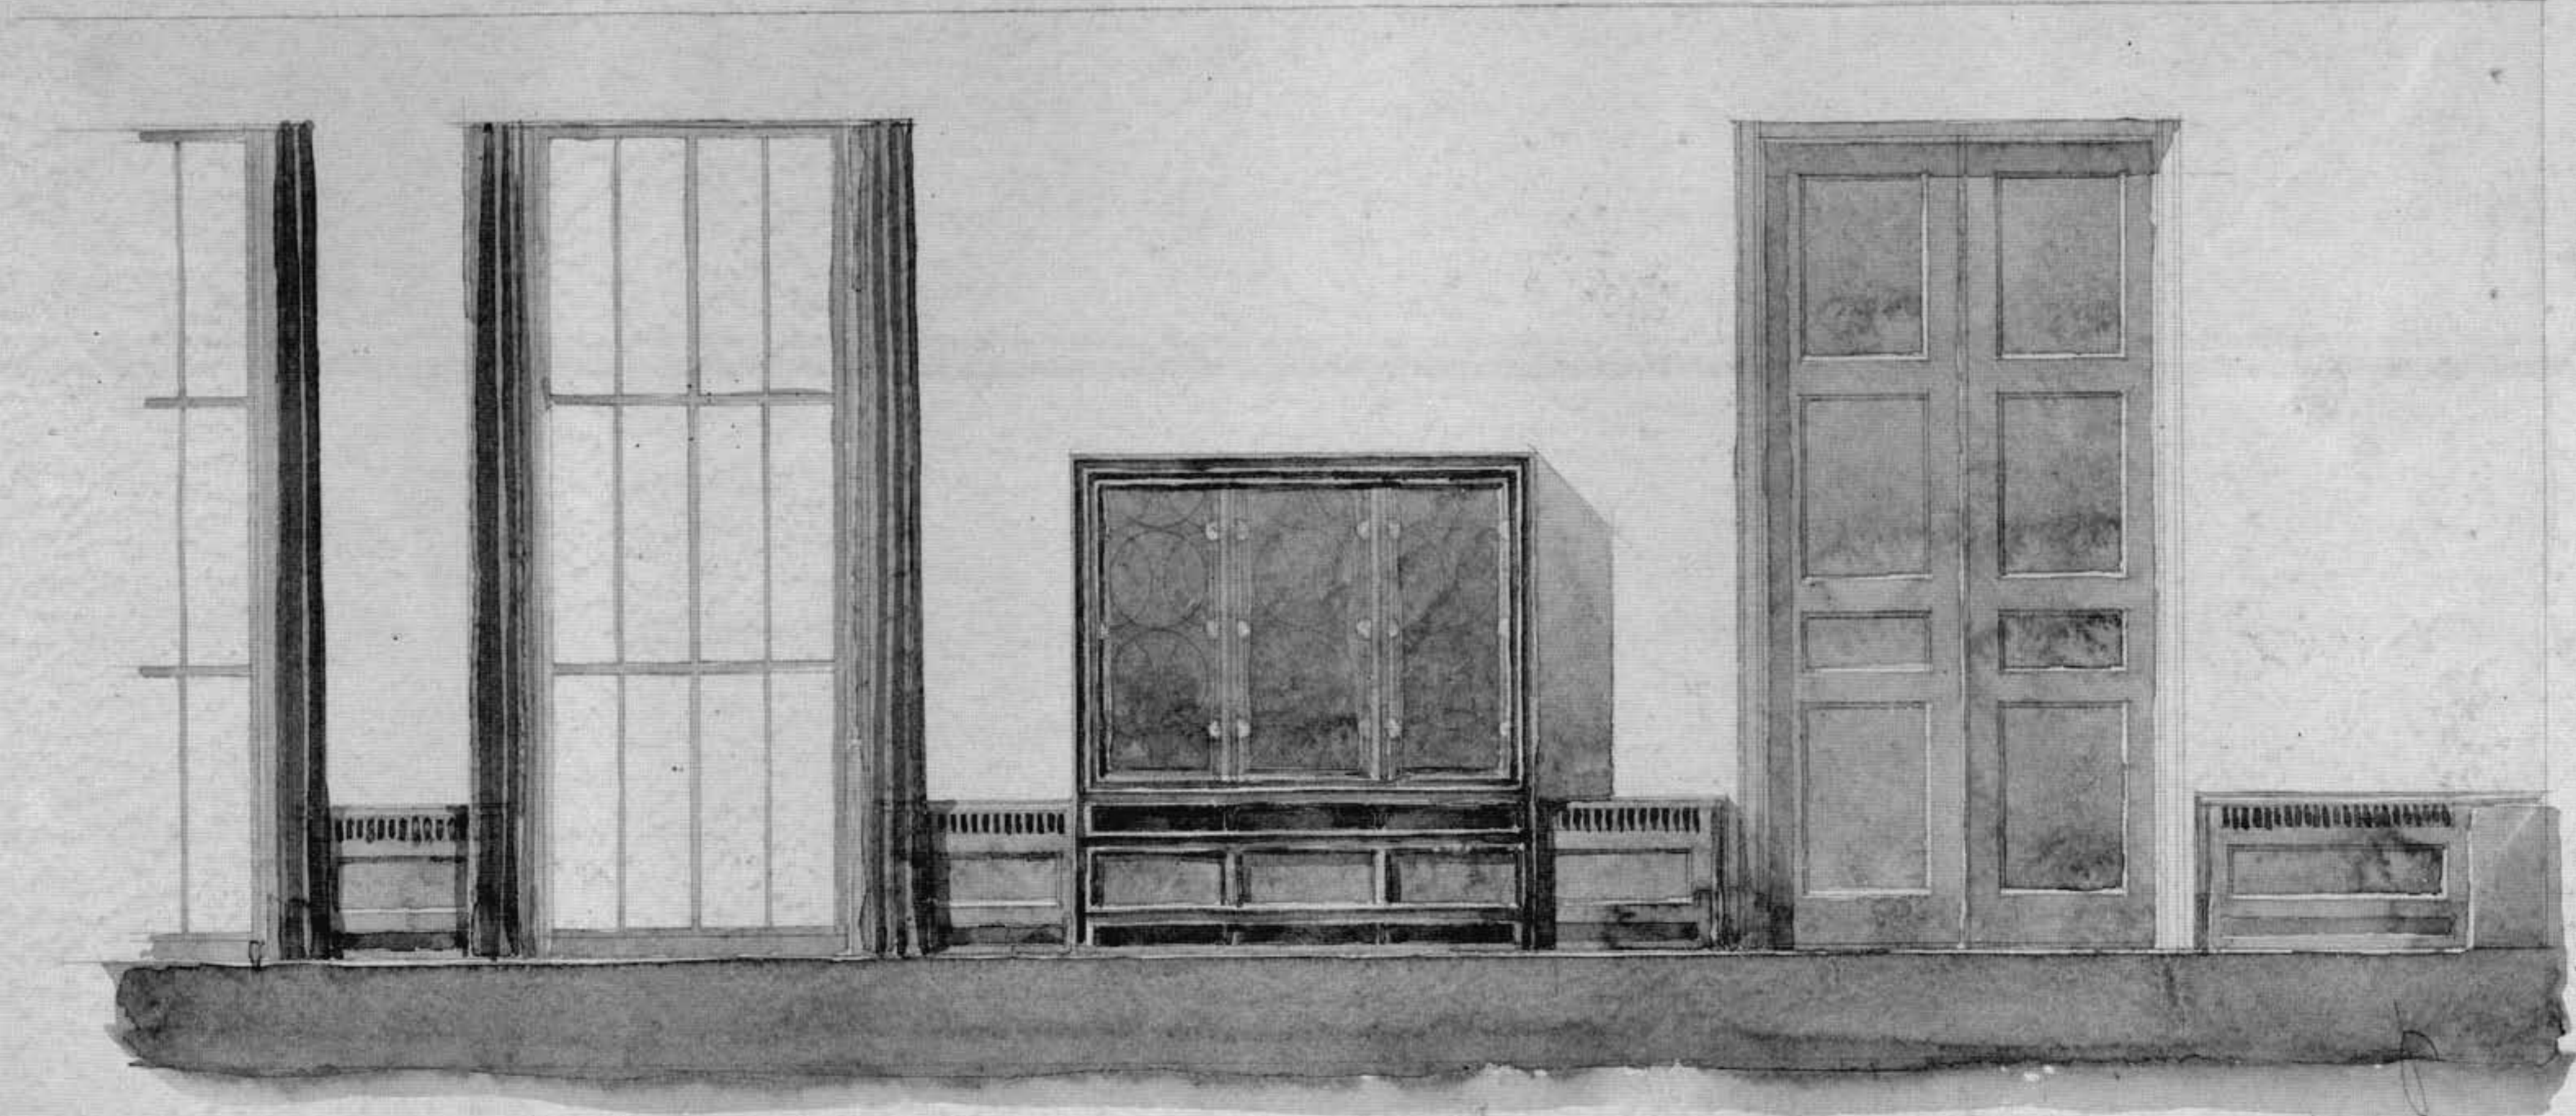




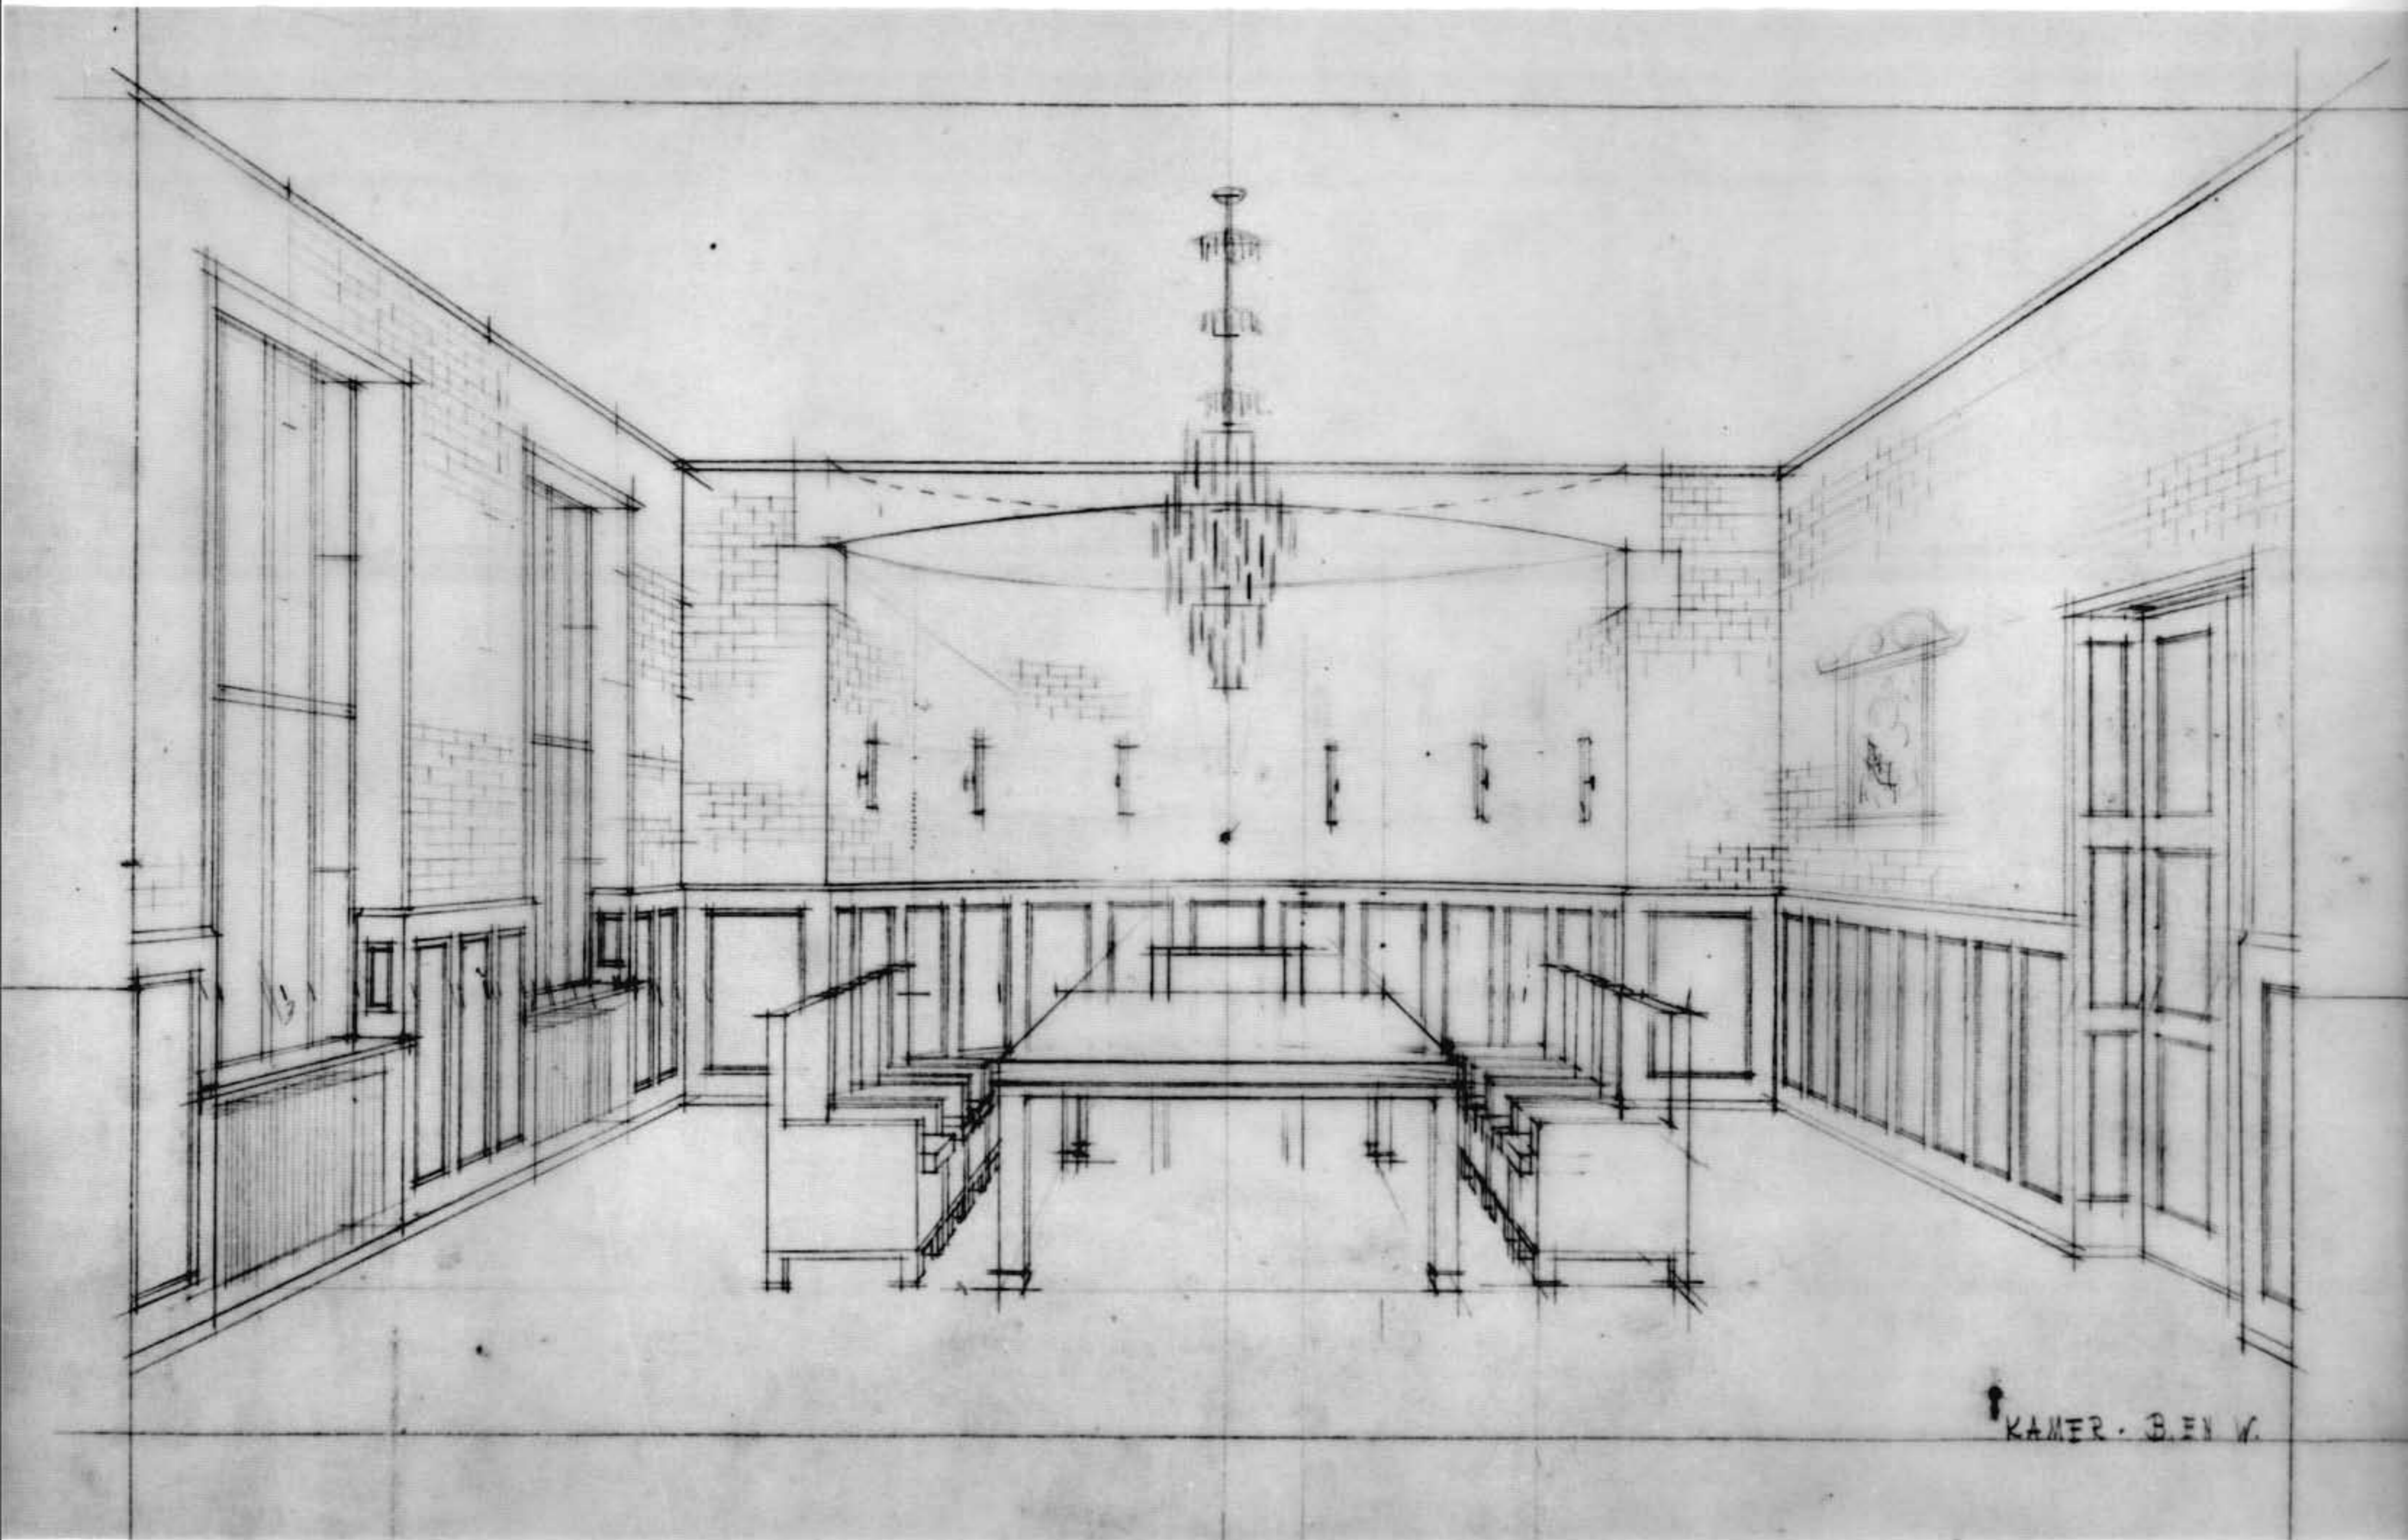


KAMER. B. EN W.



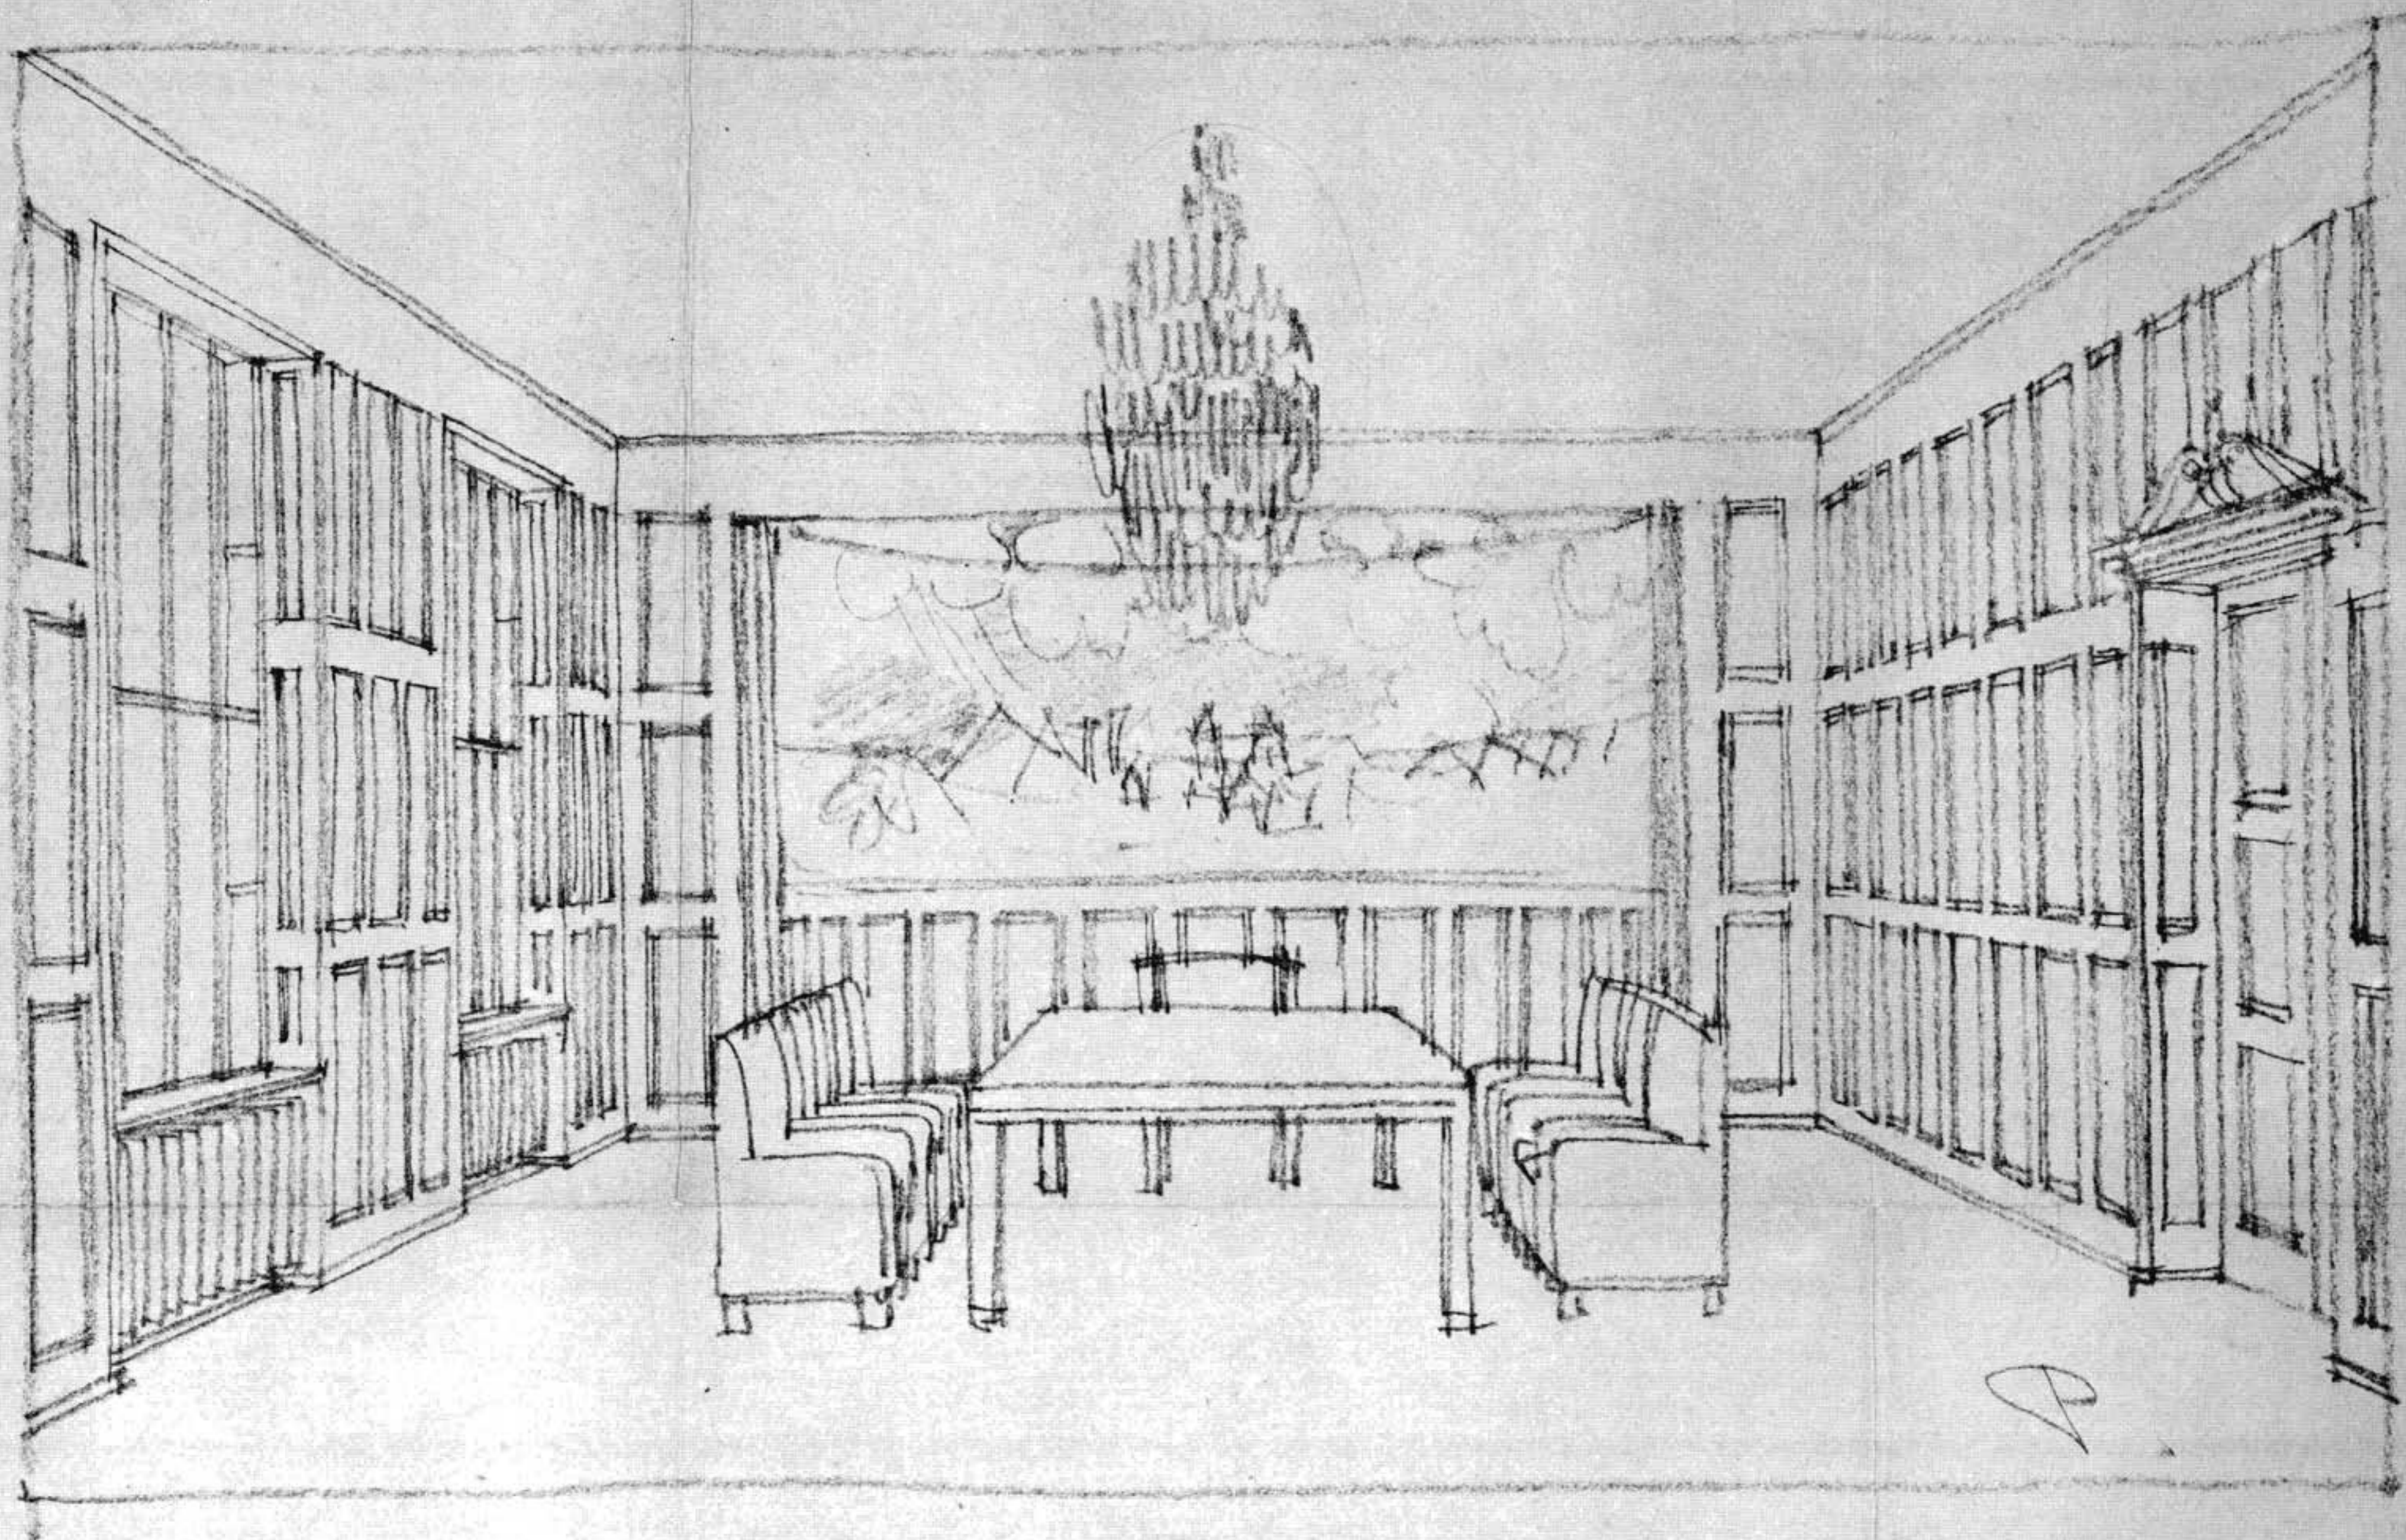

A




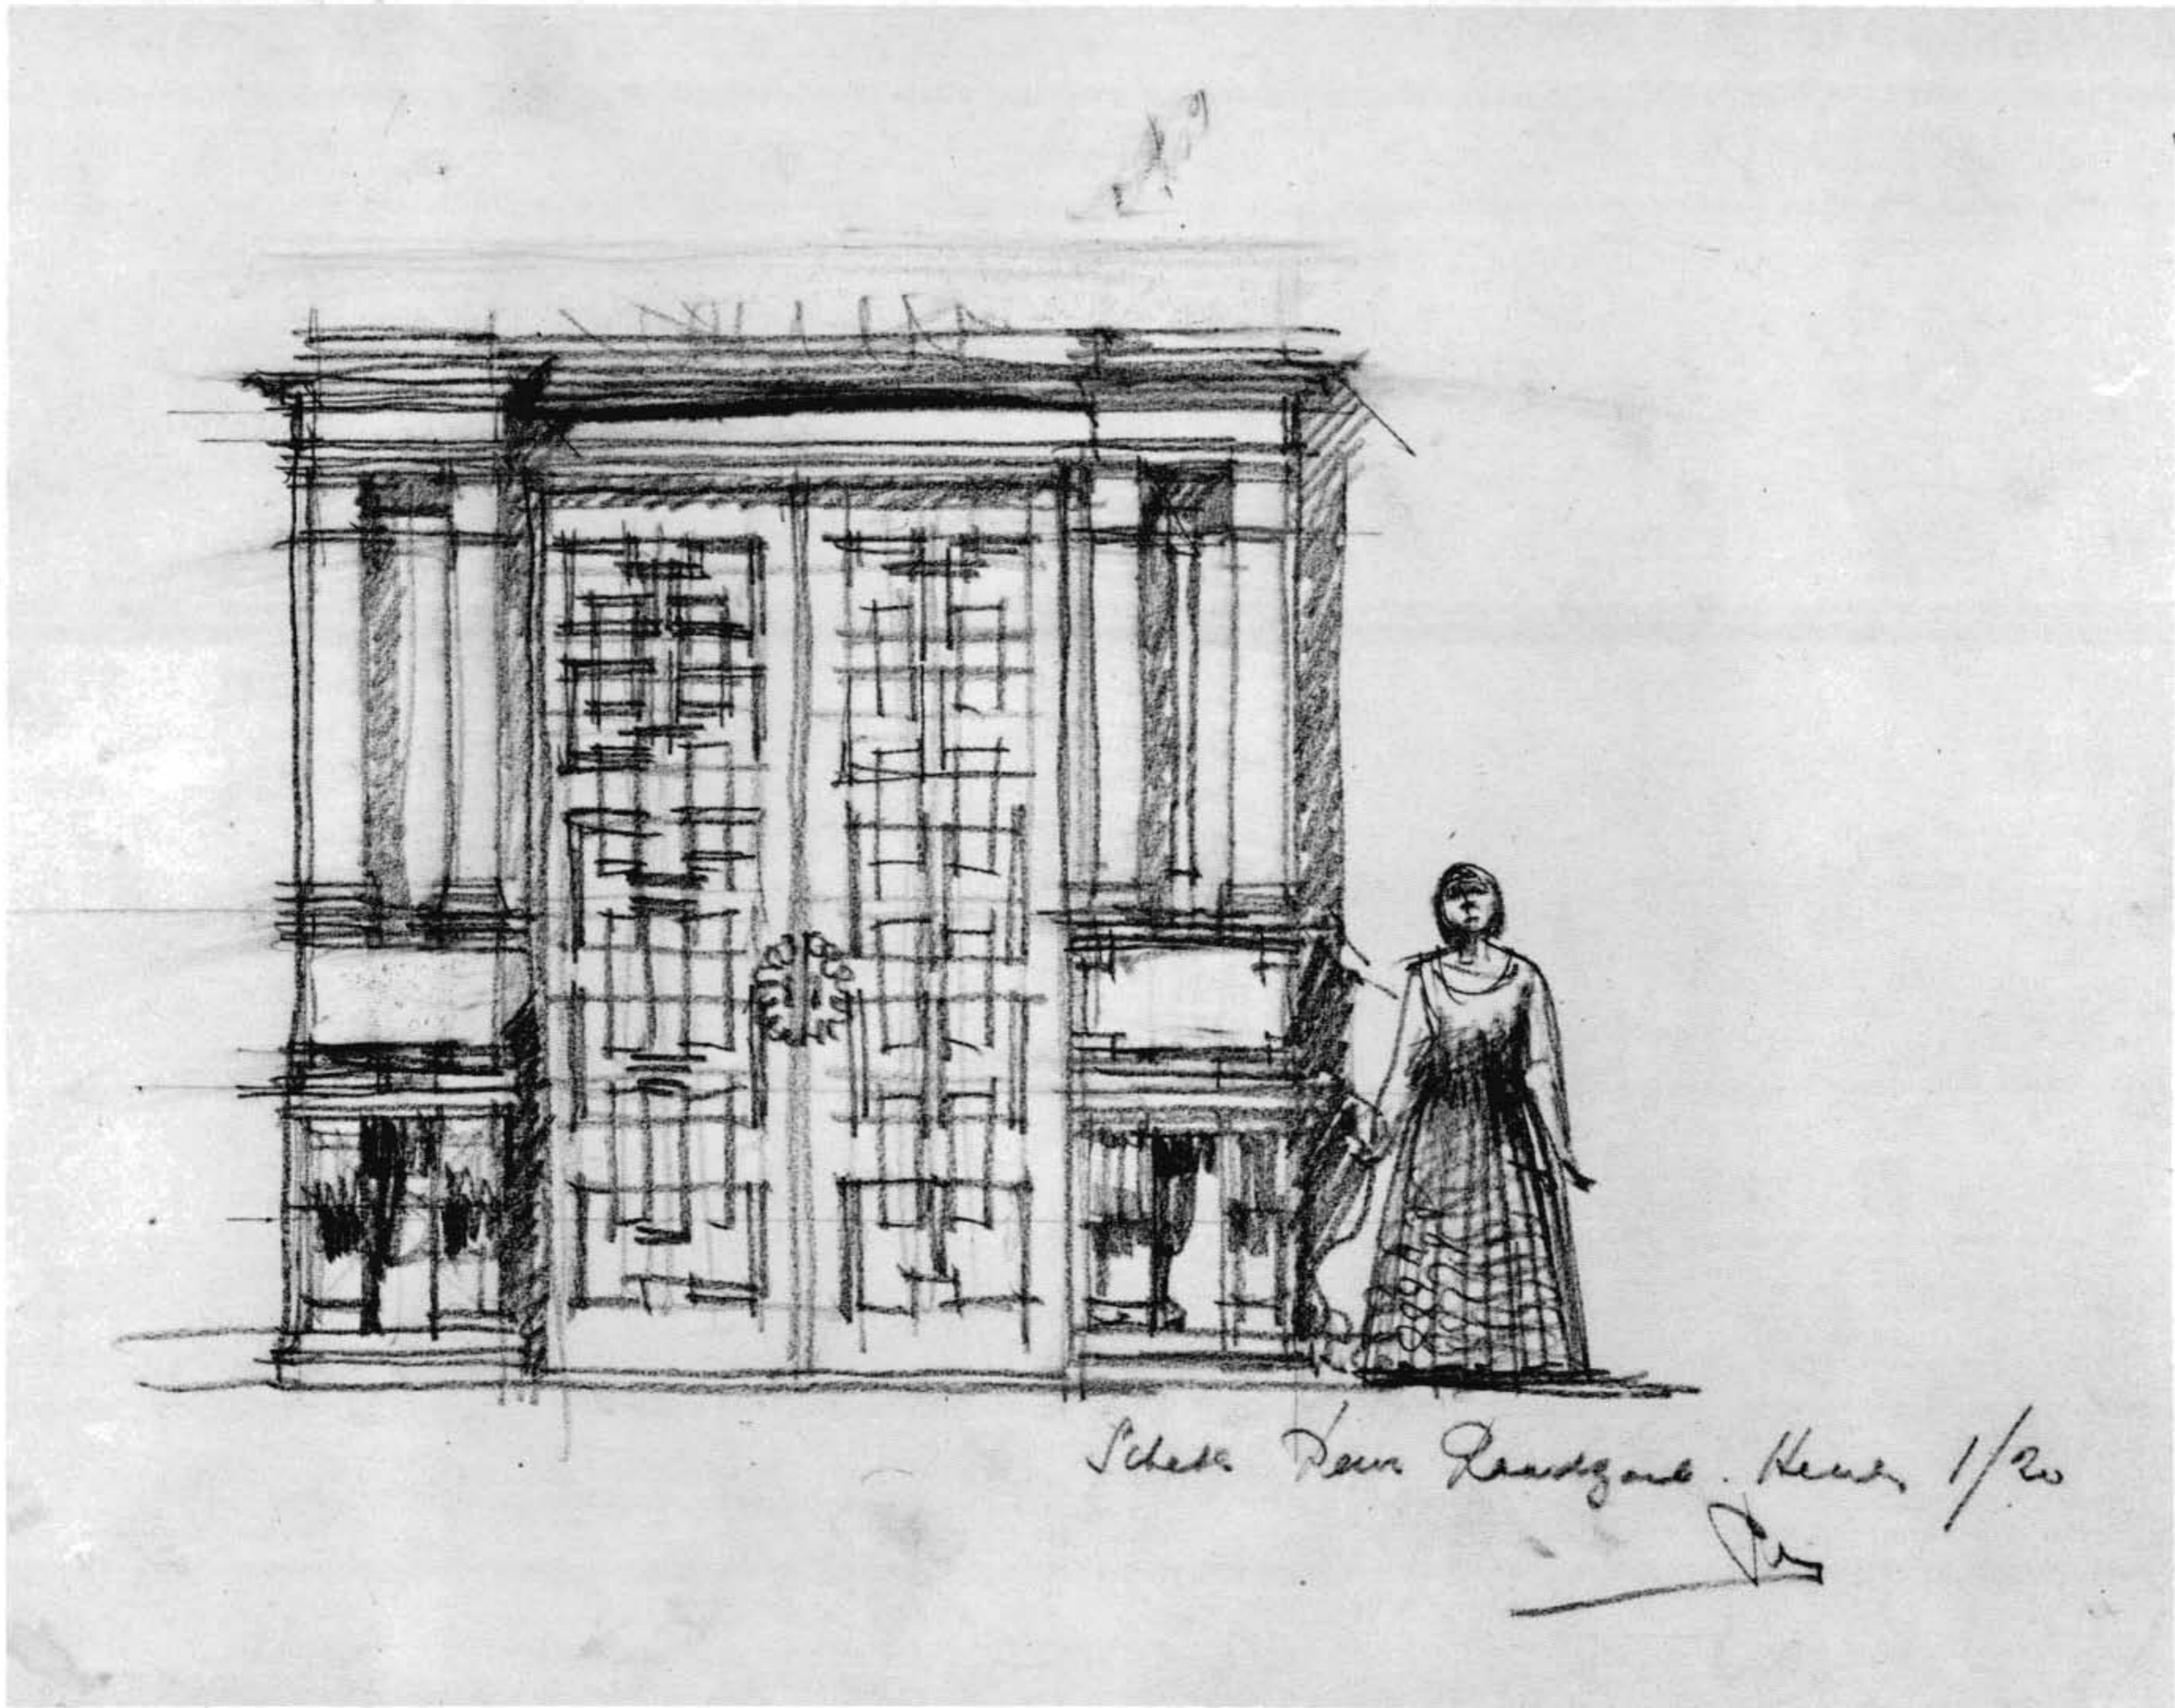

Schets voor Landgoed. Heer 1/20


*[Signature]*



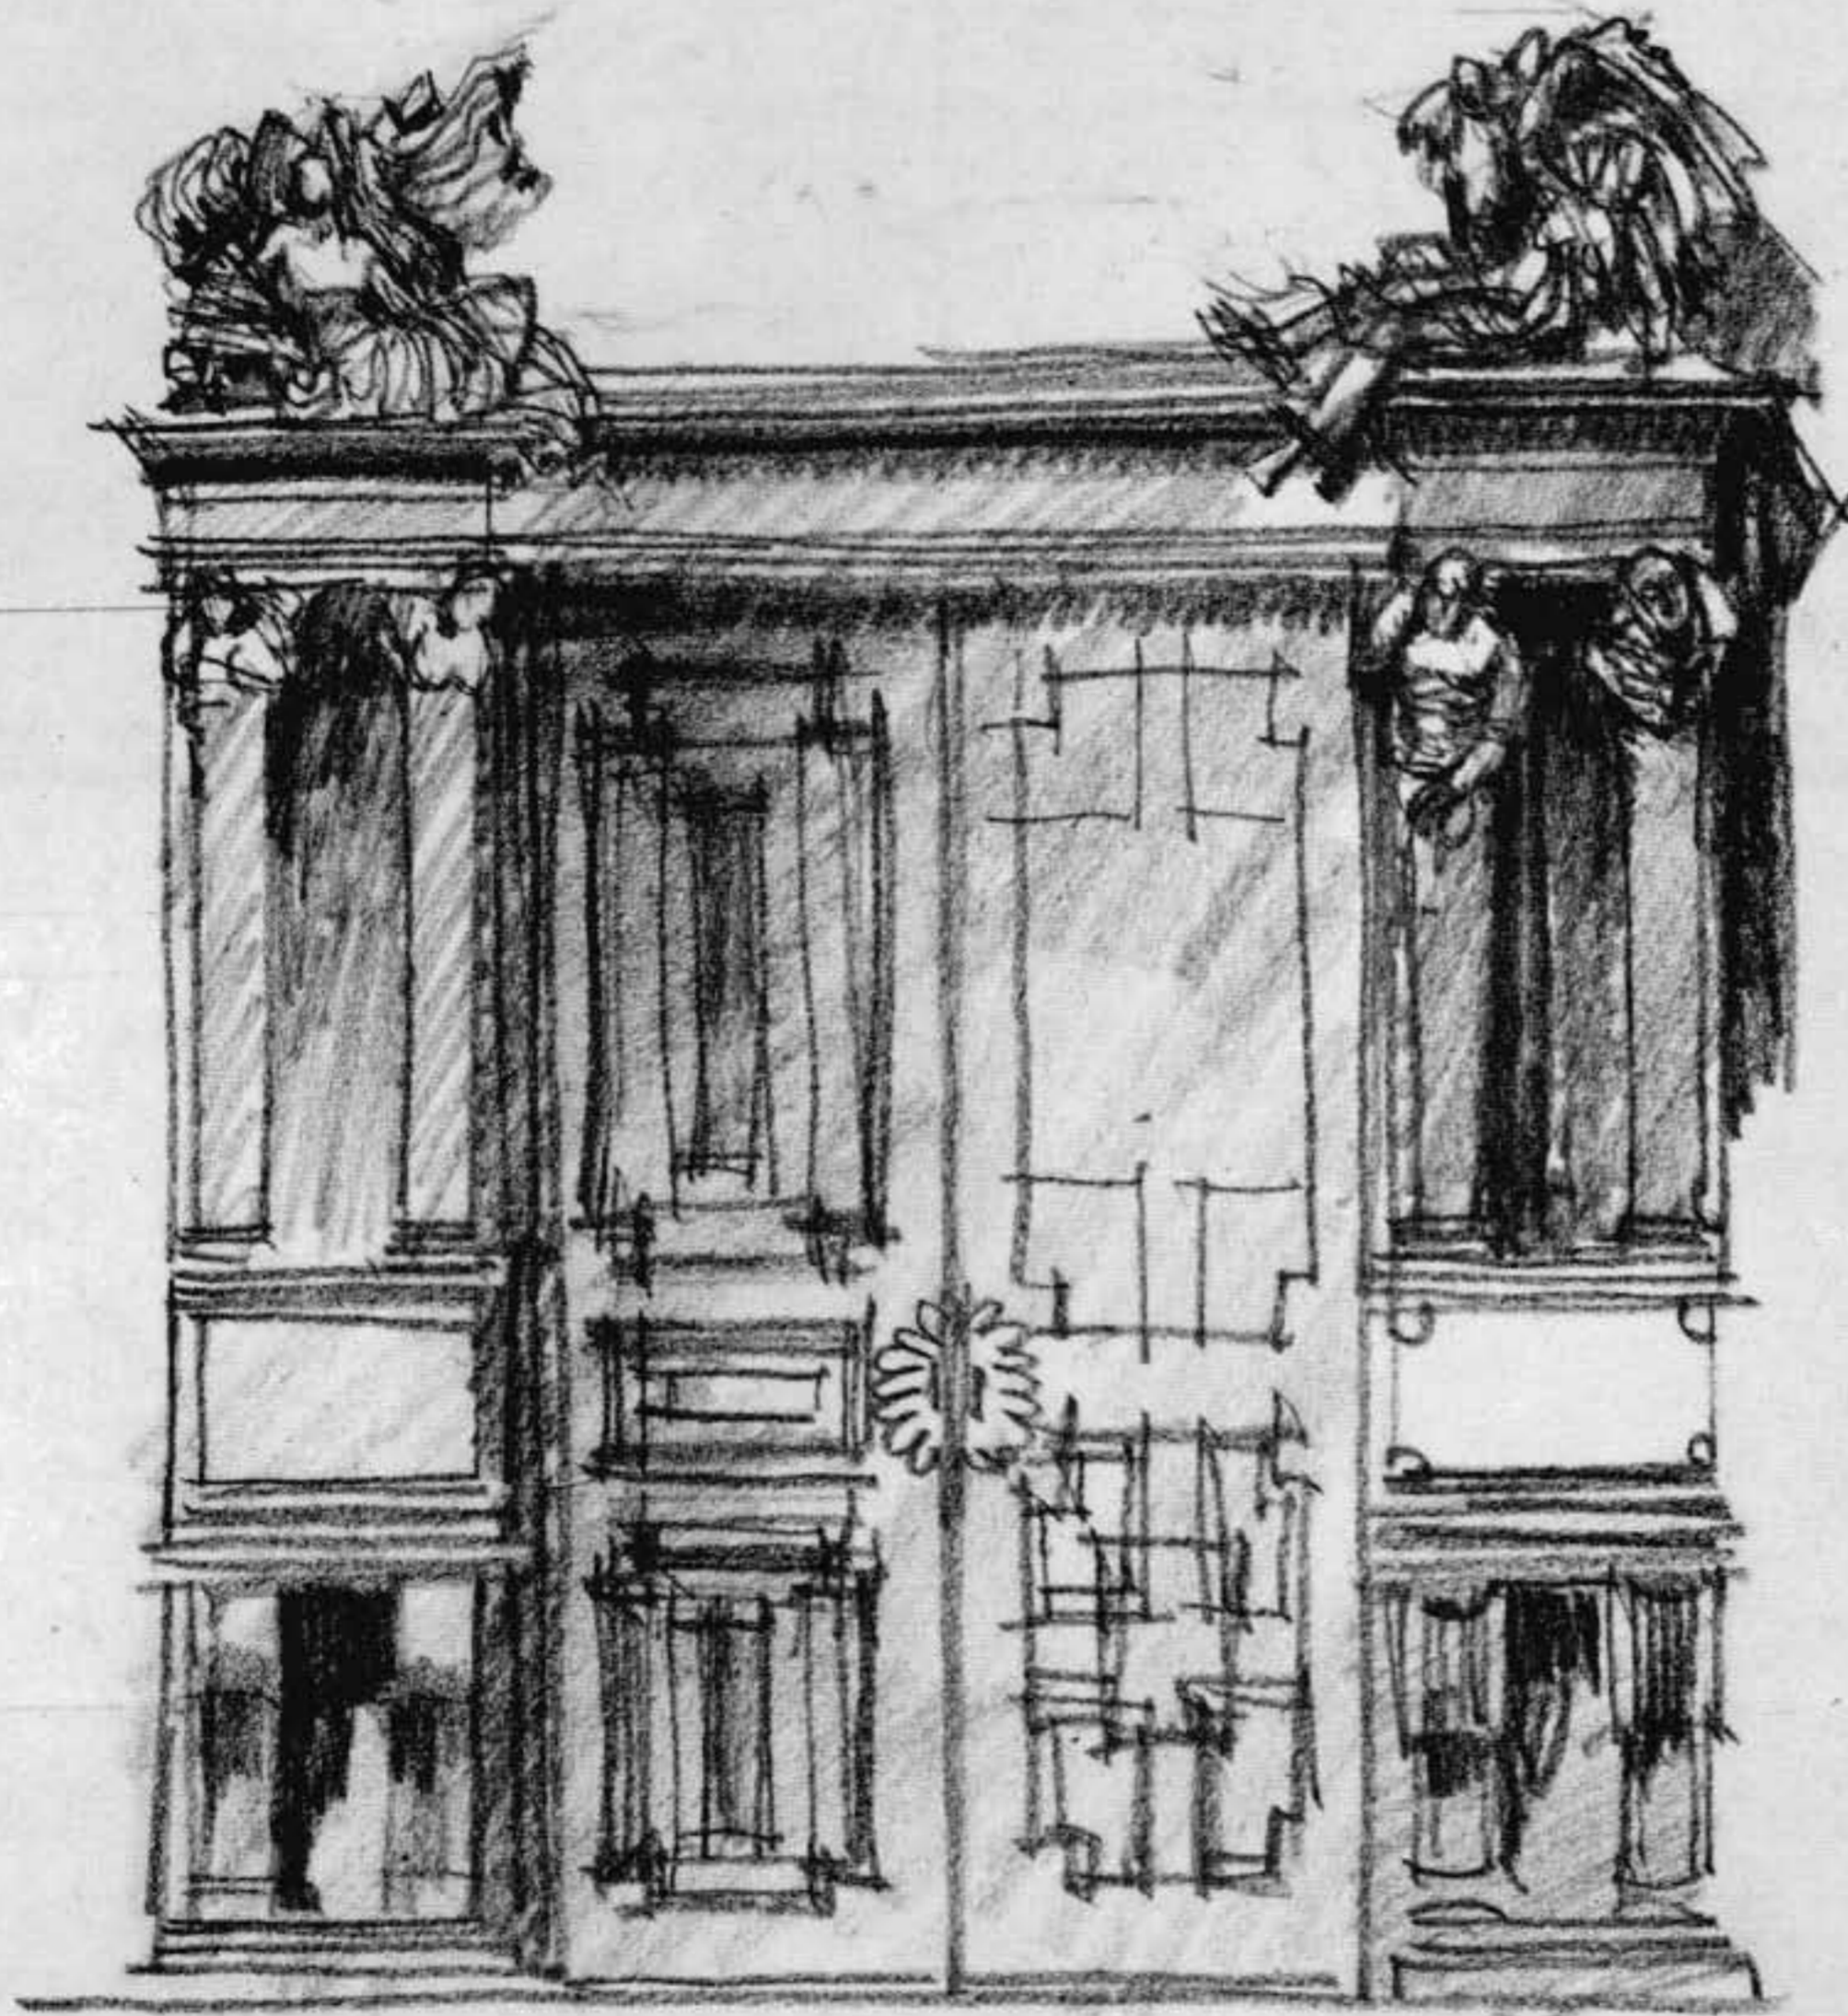


*Sketch door Raadzaal Heerlen 1/20*



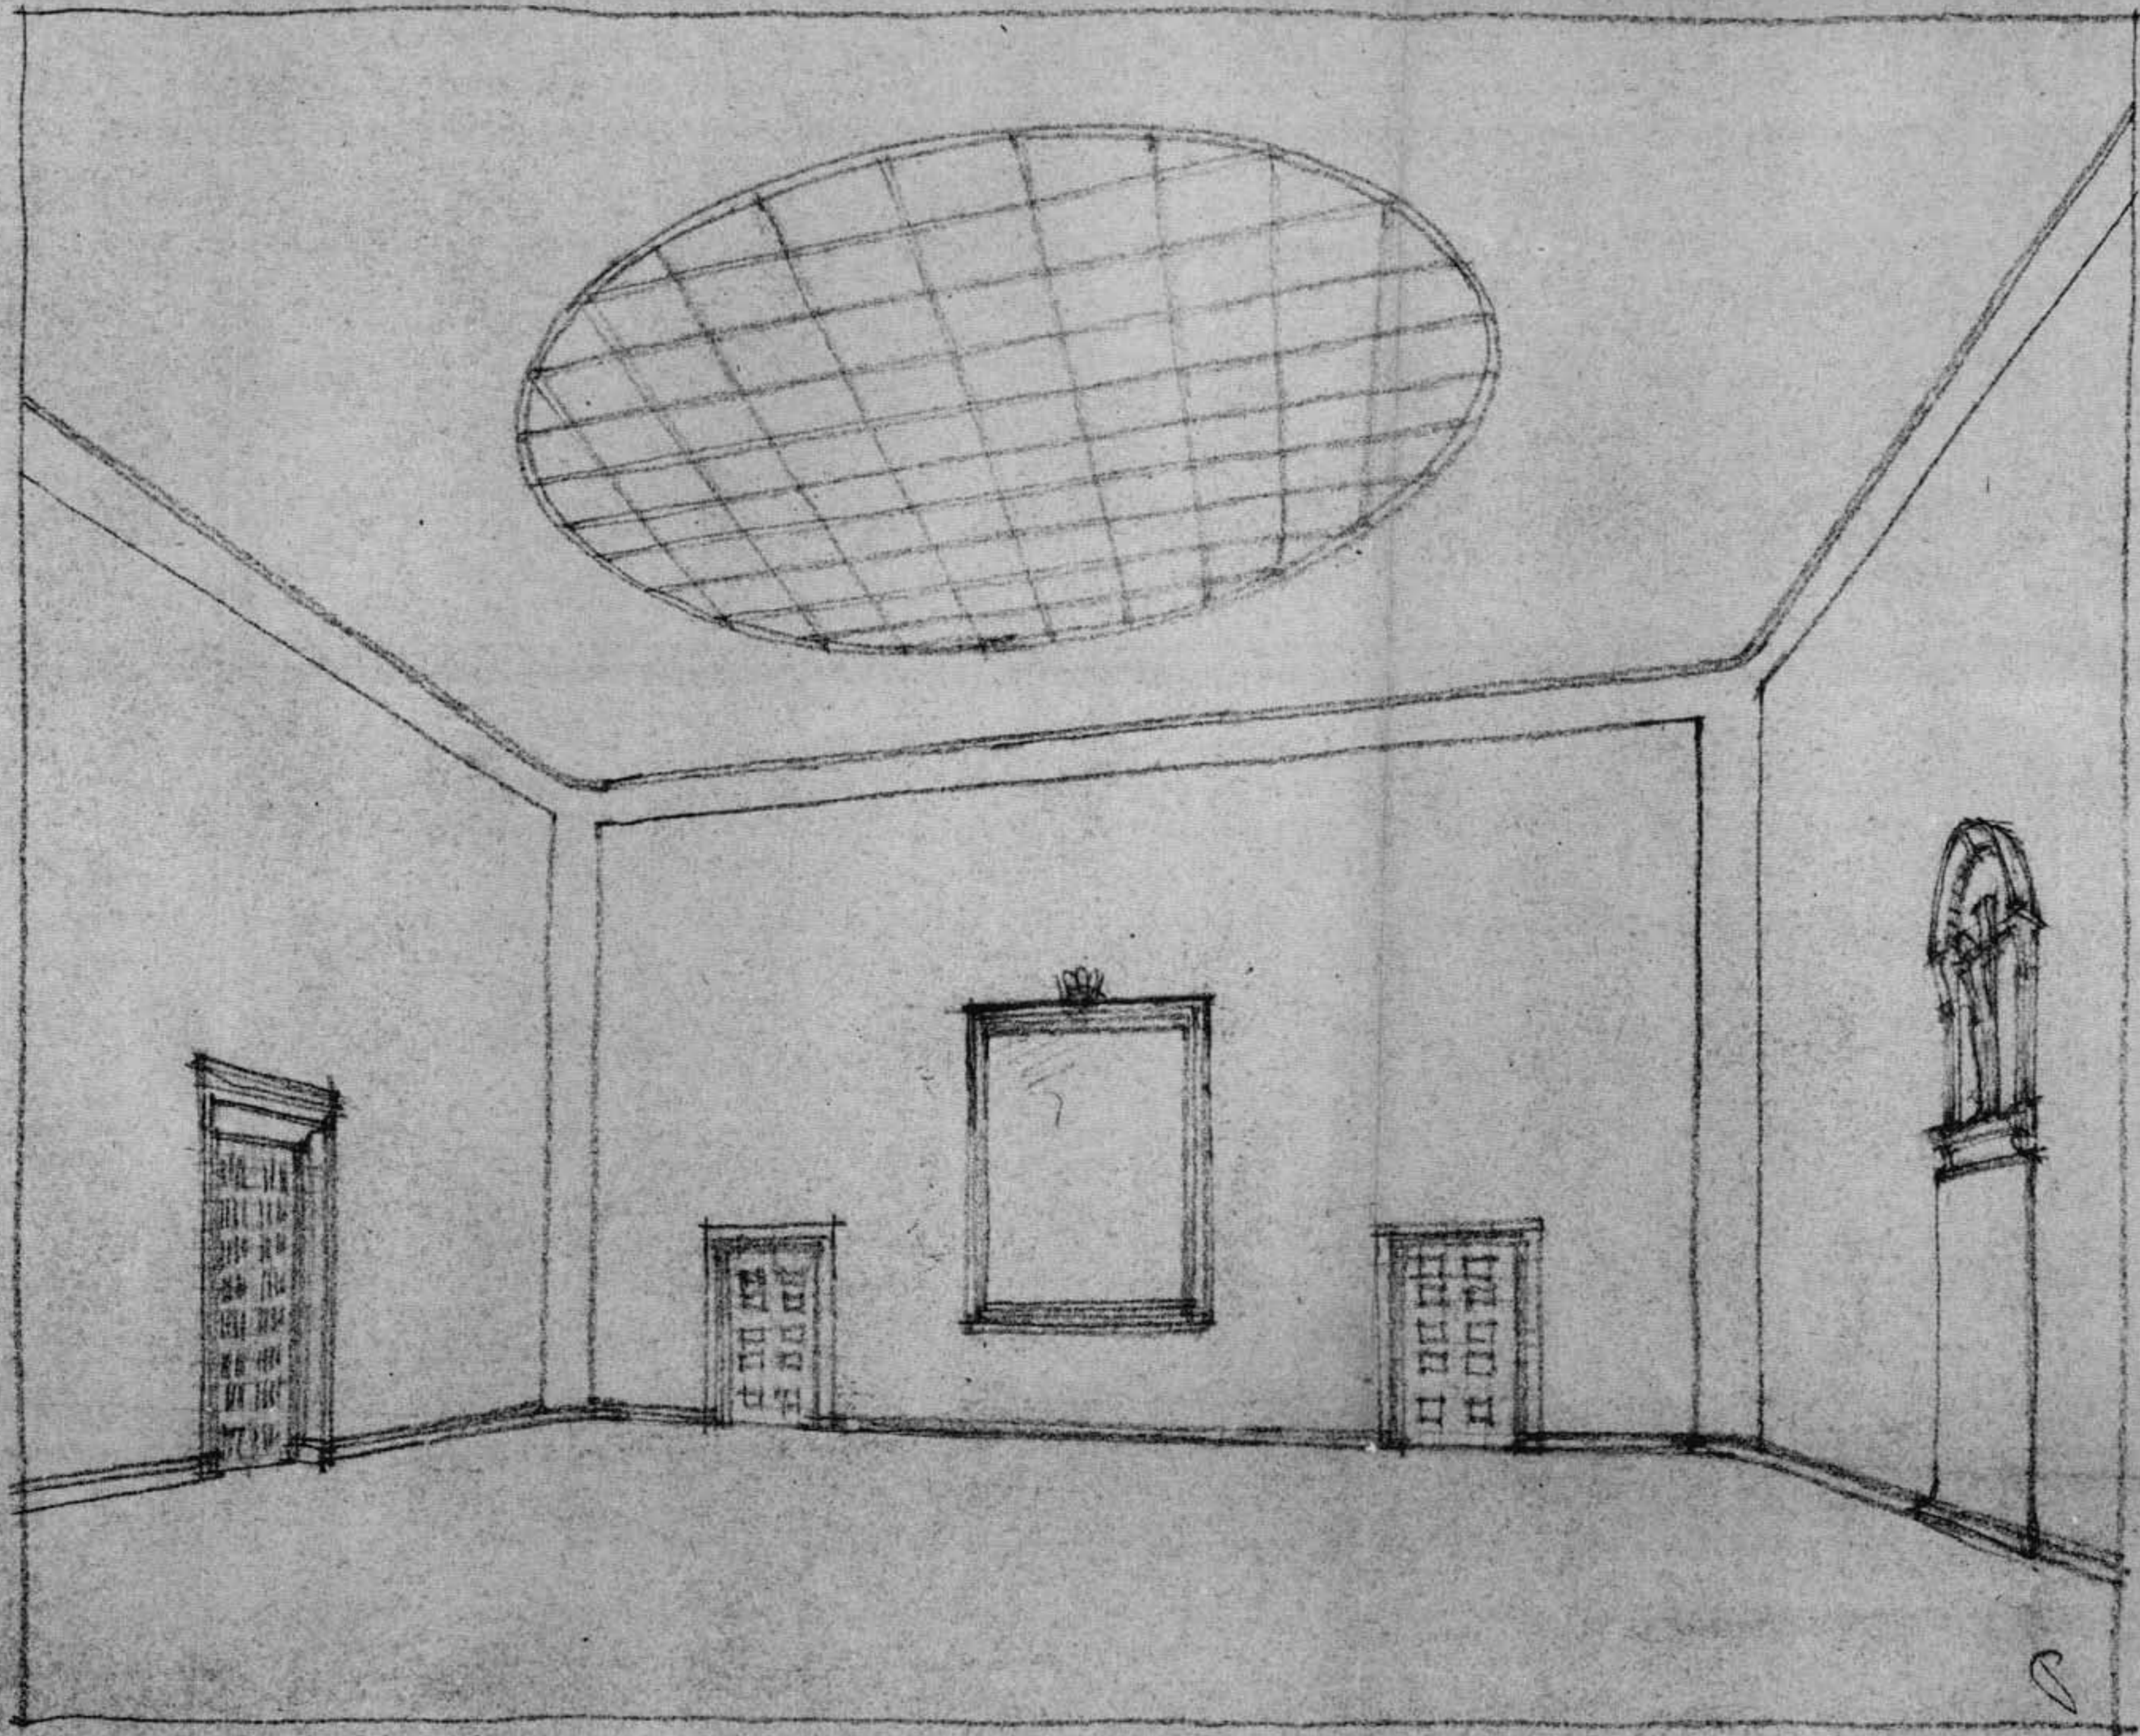


2



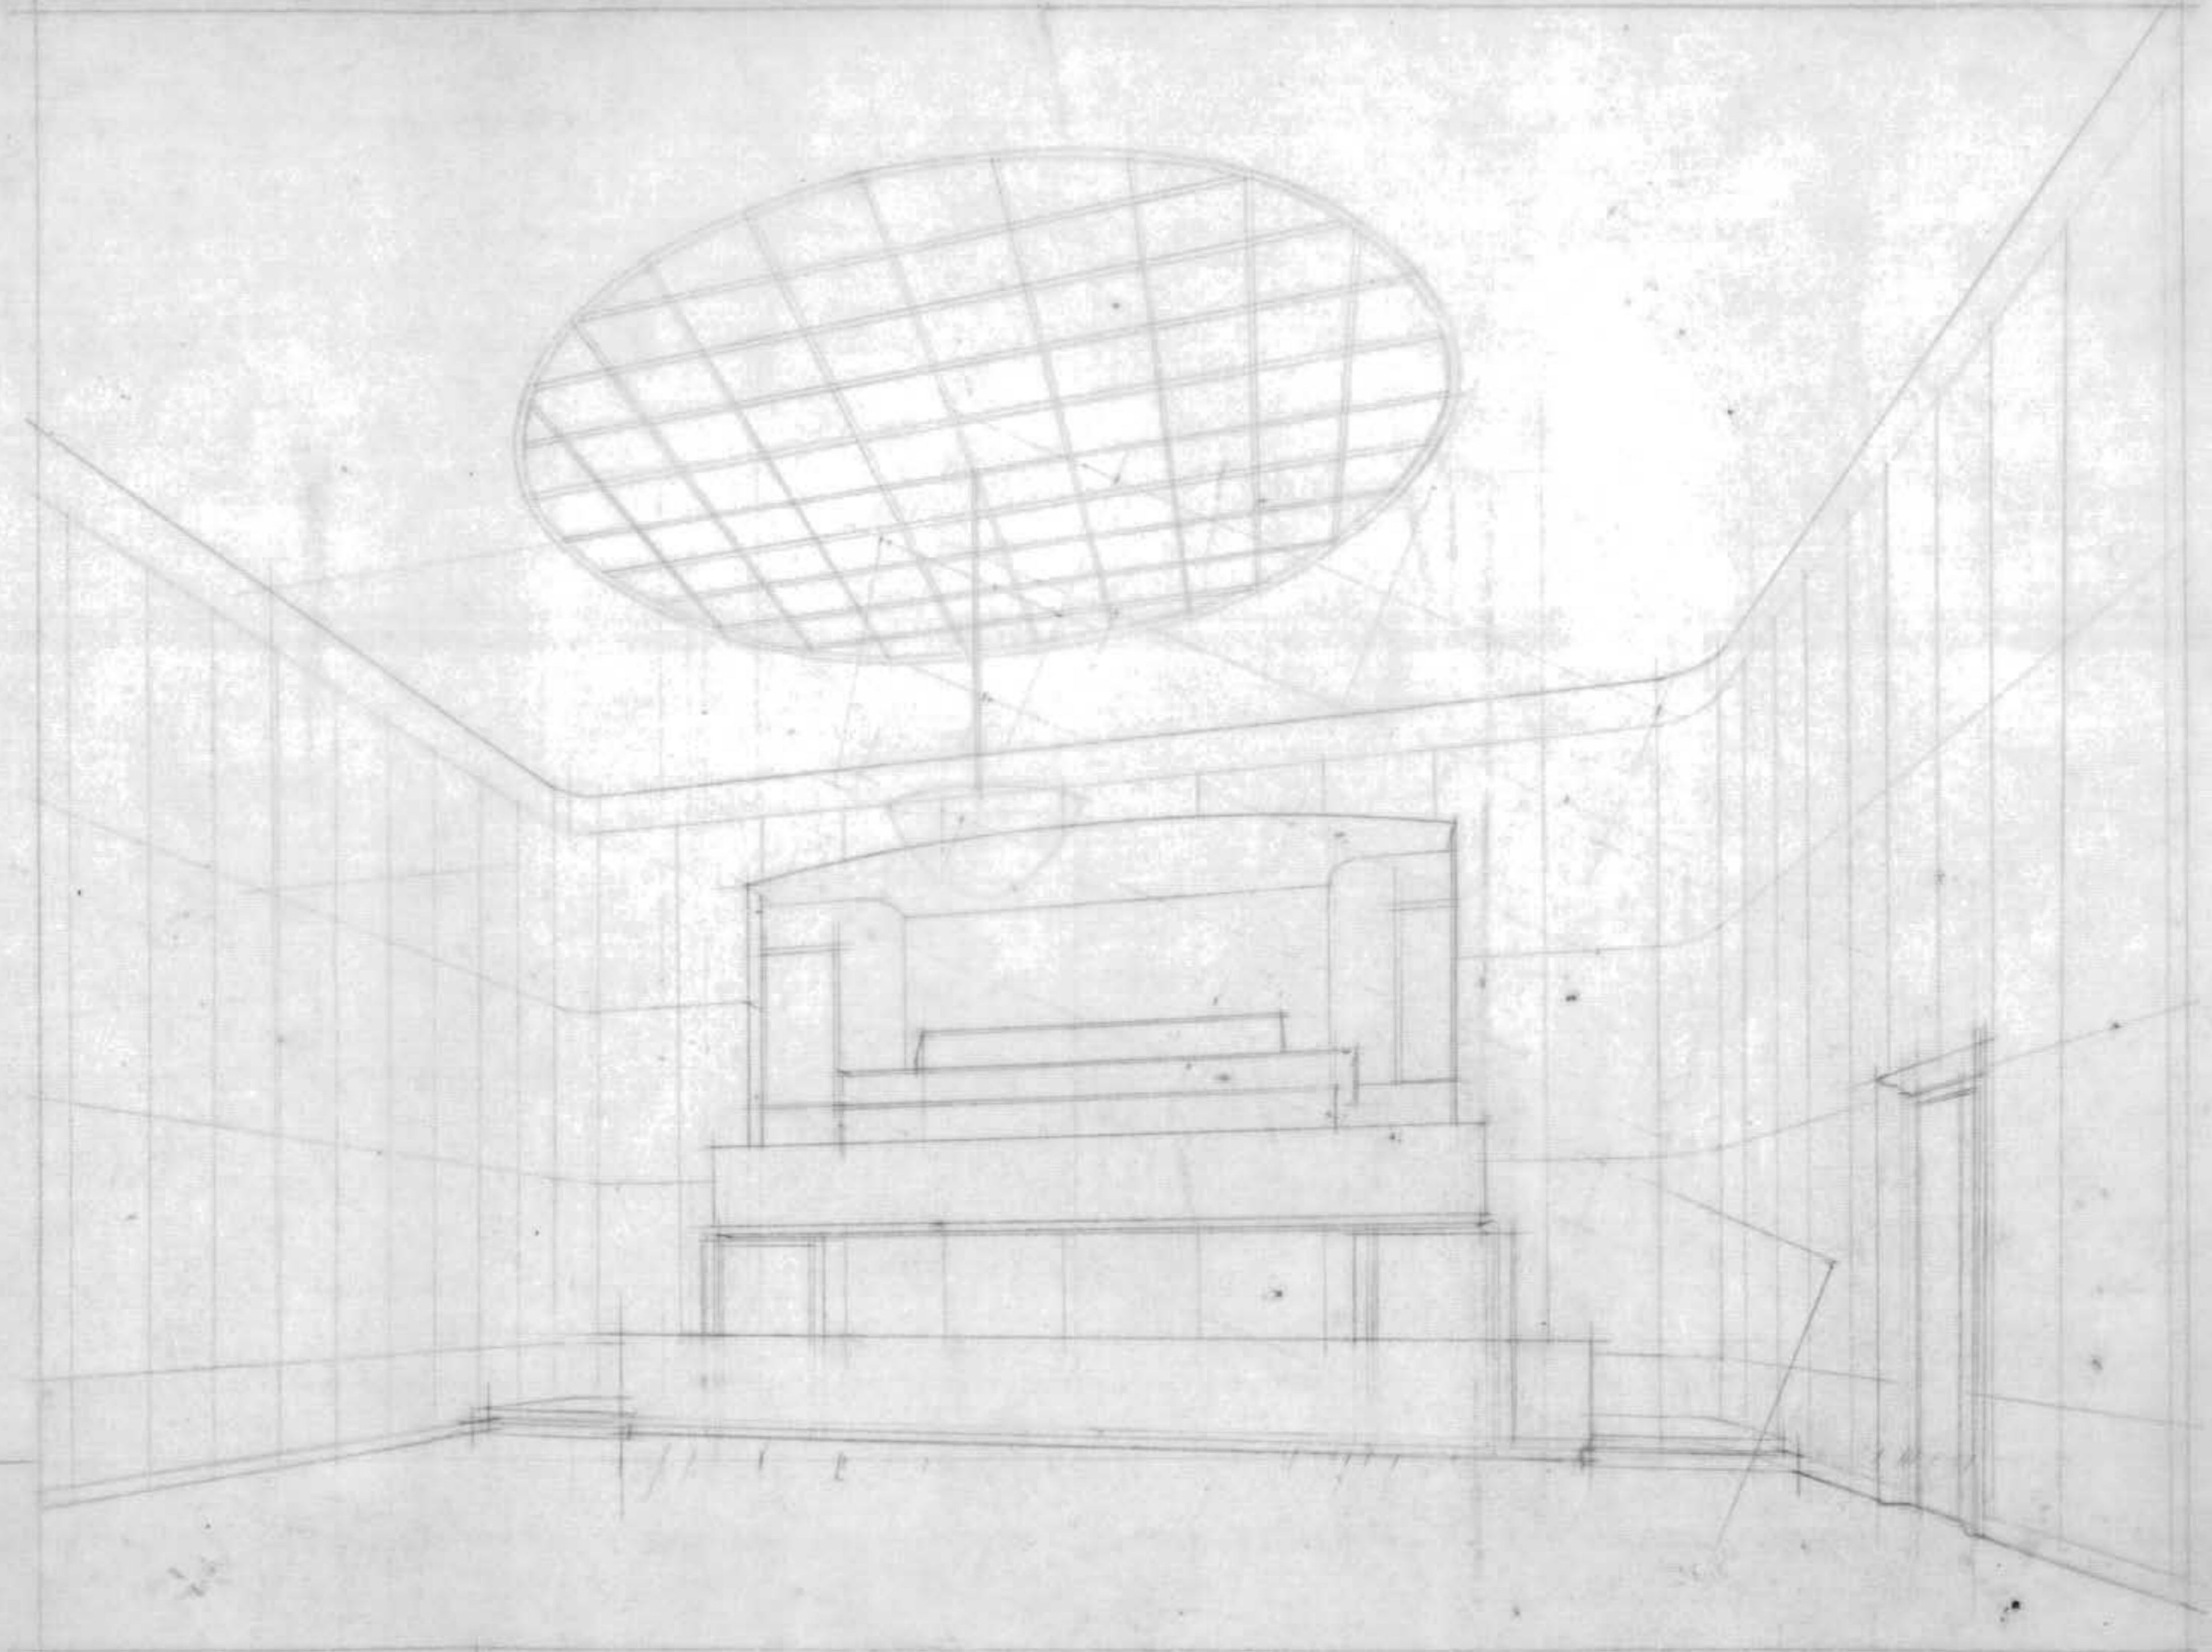


7130.



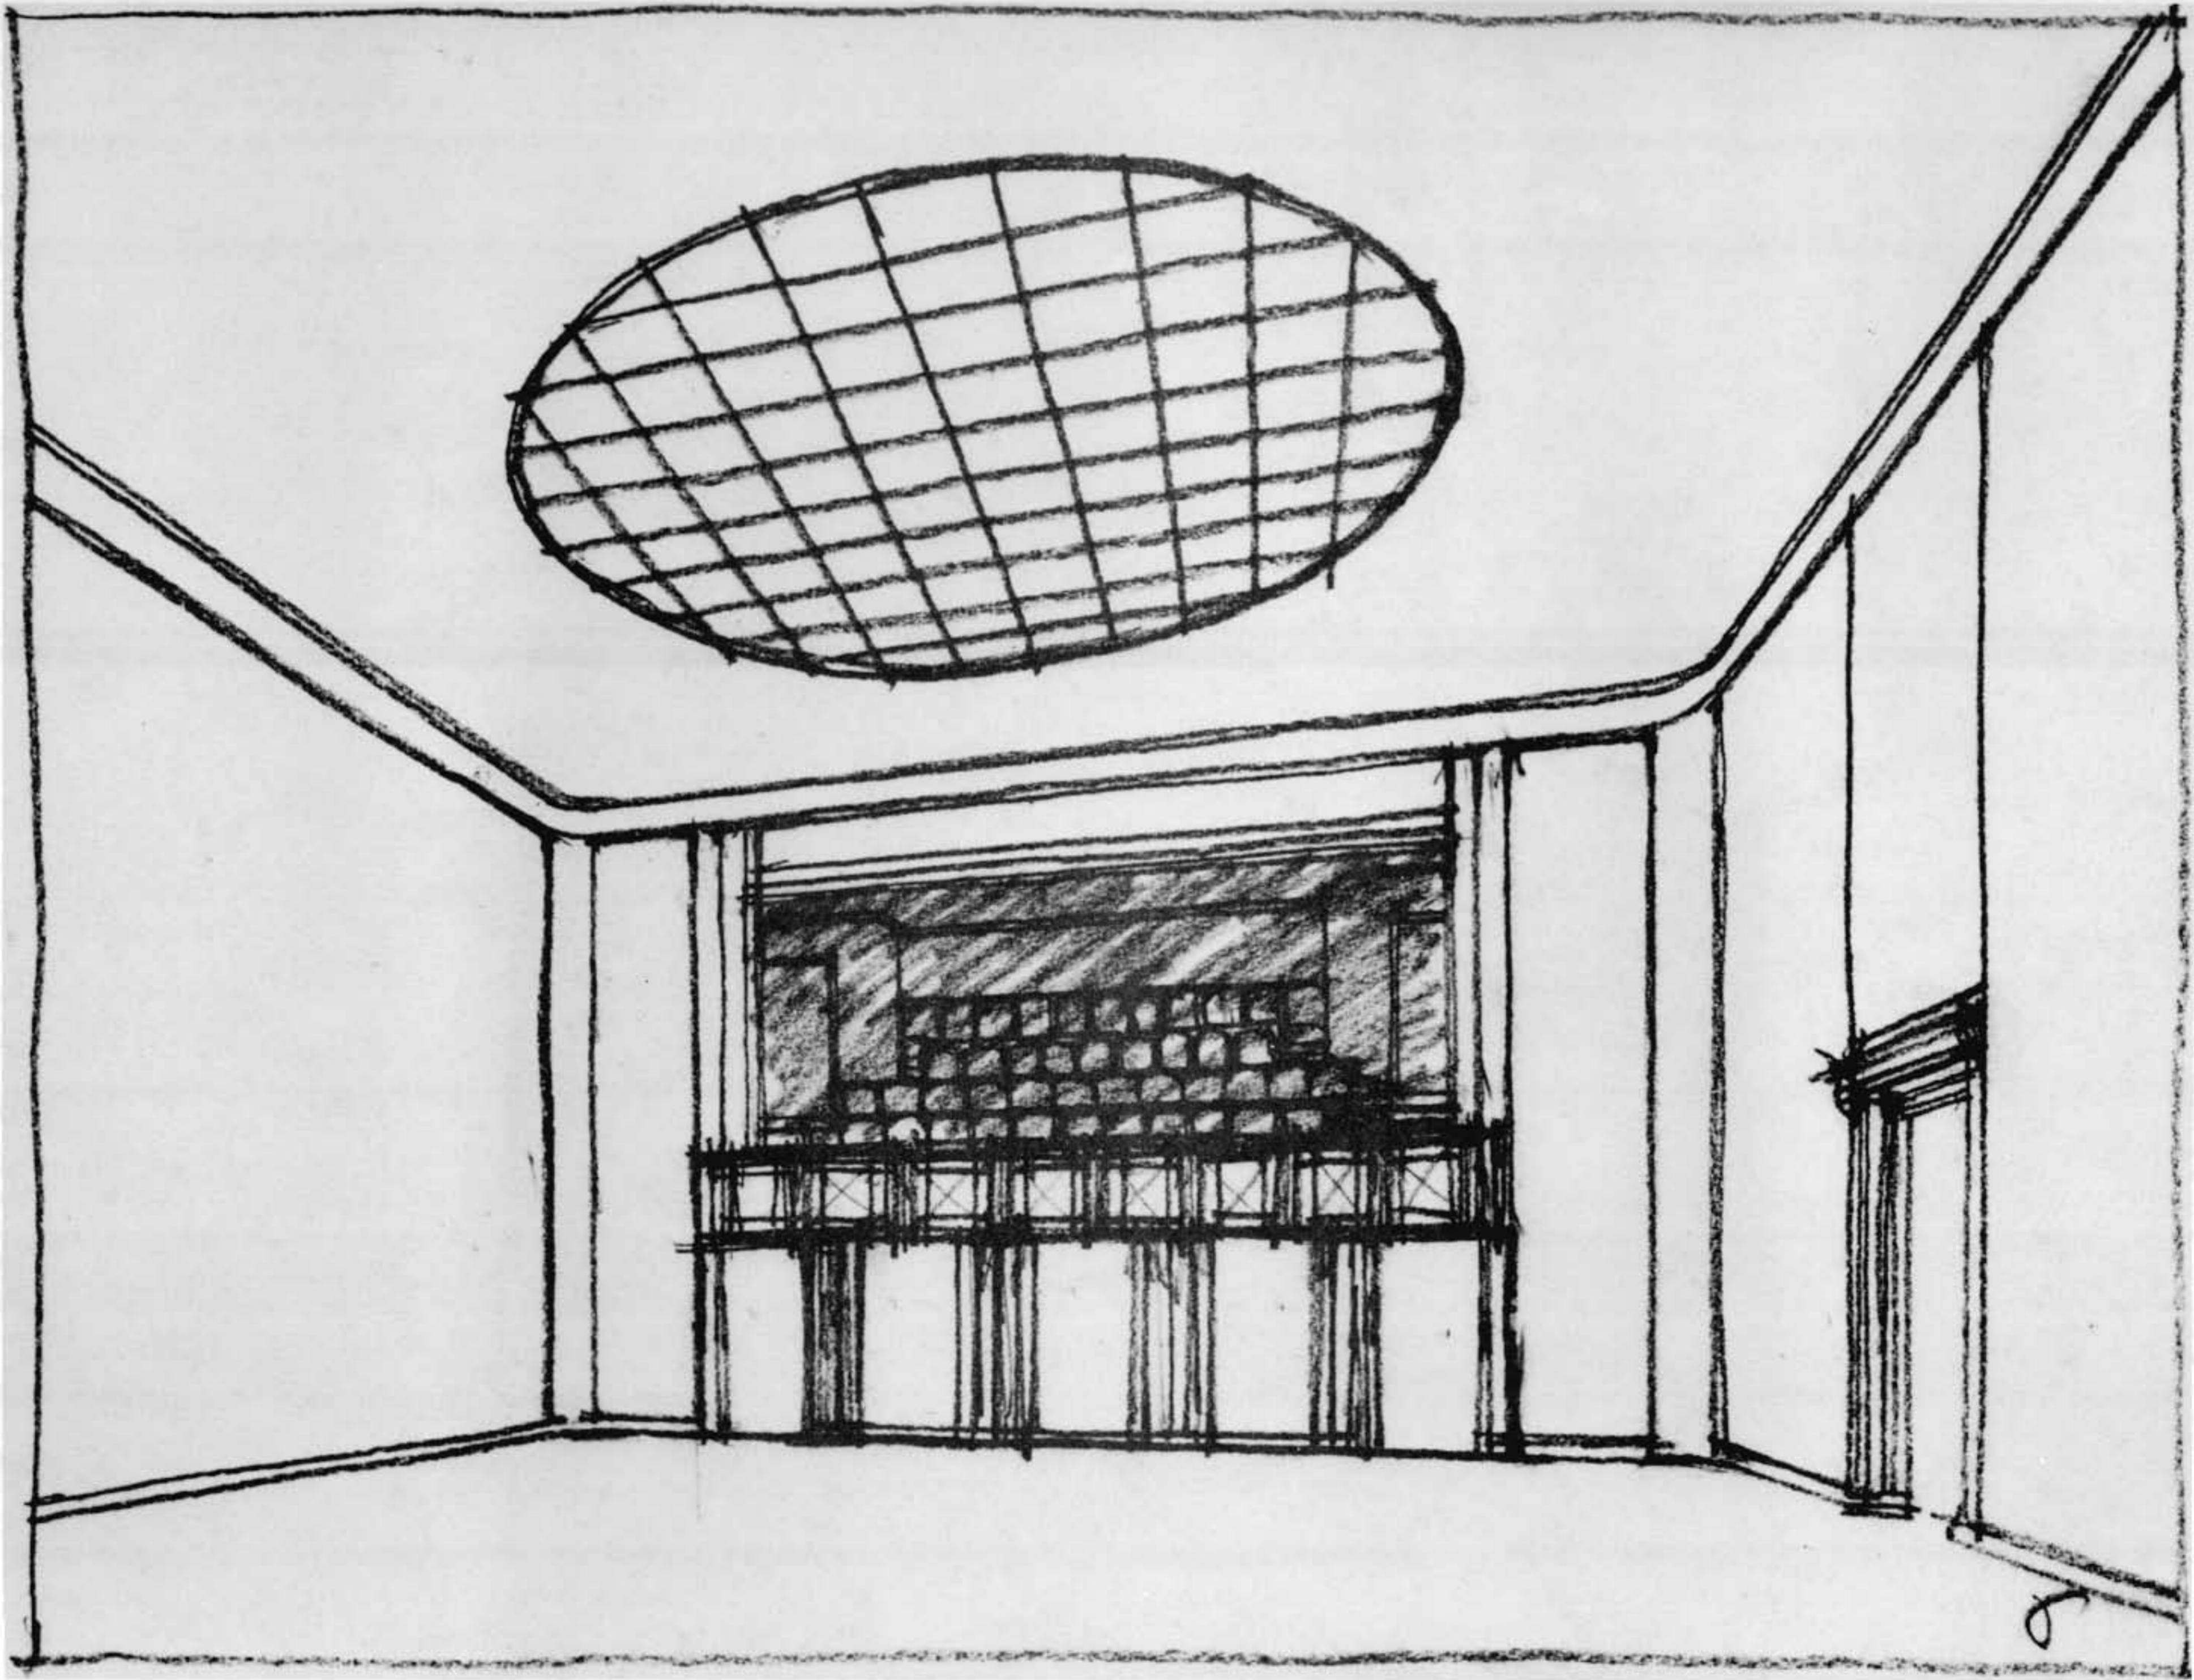


2



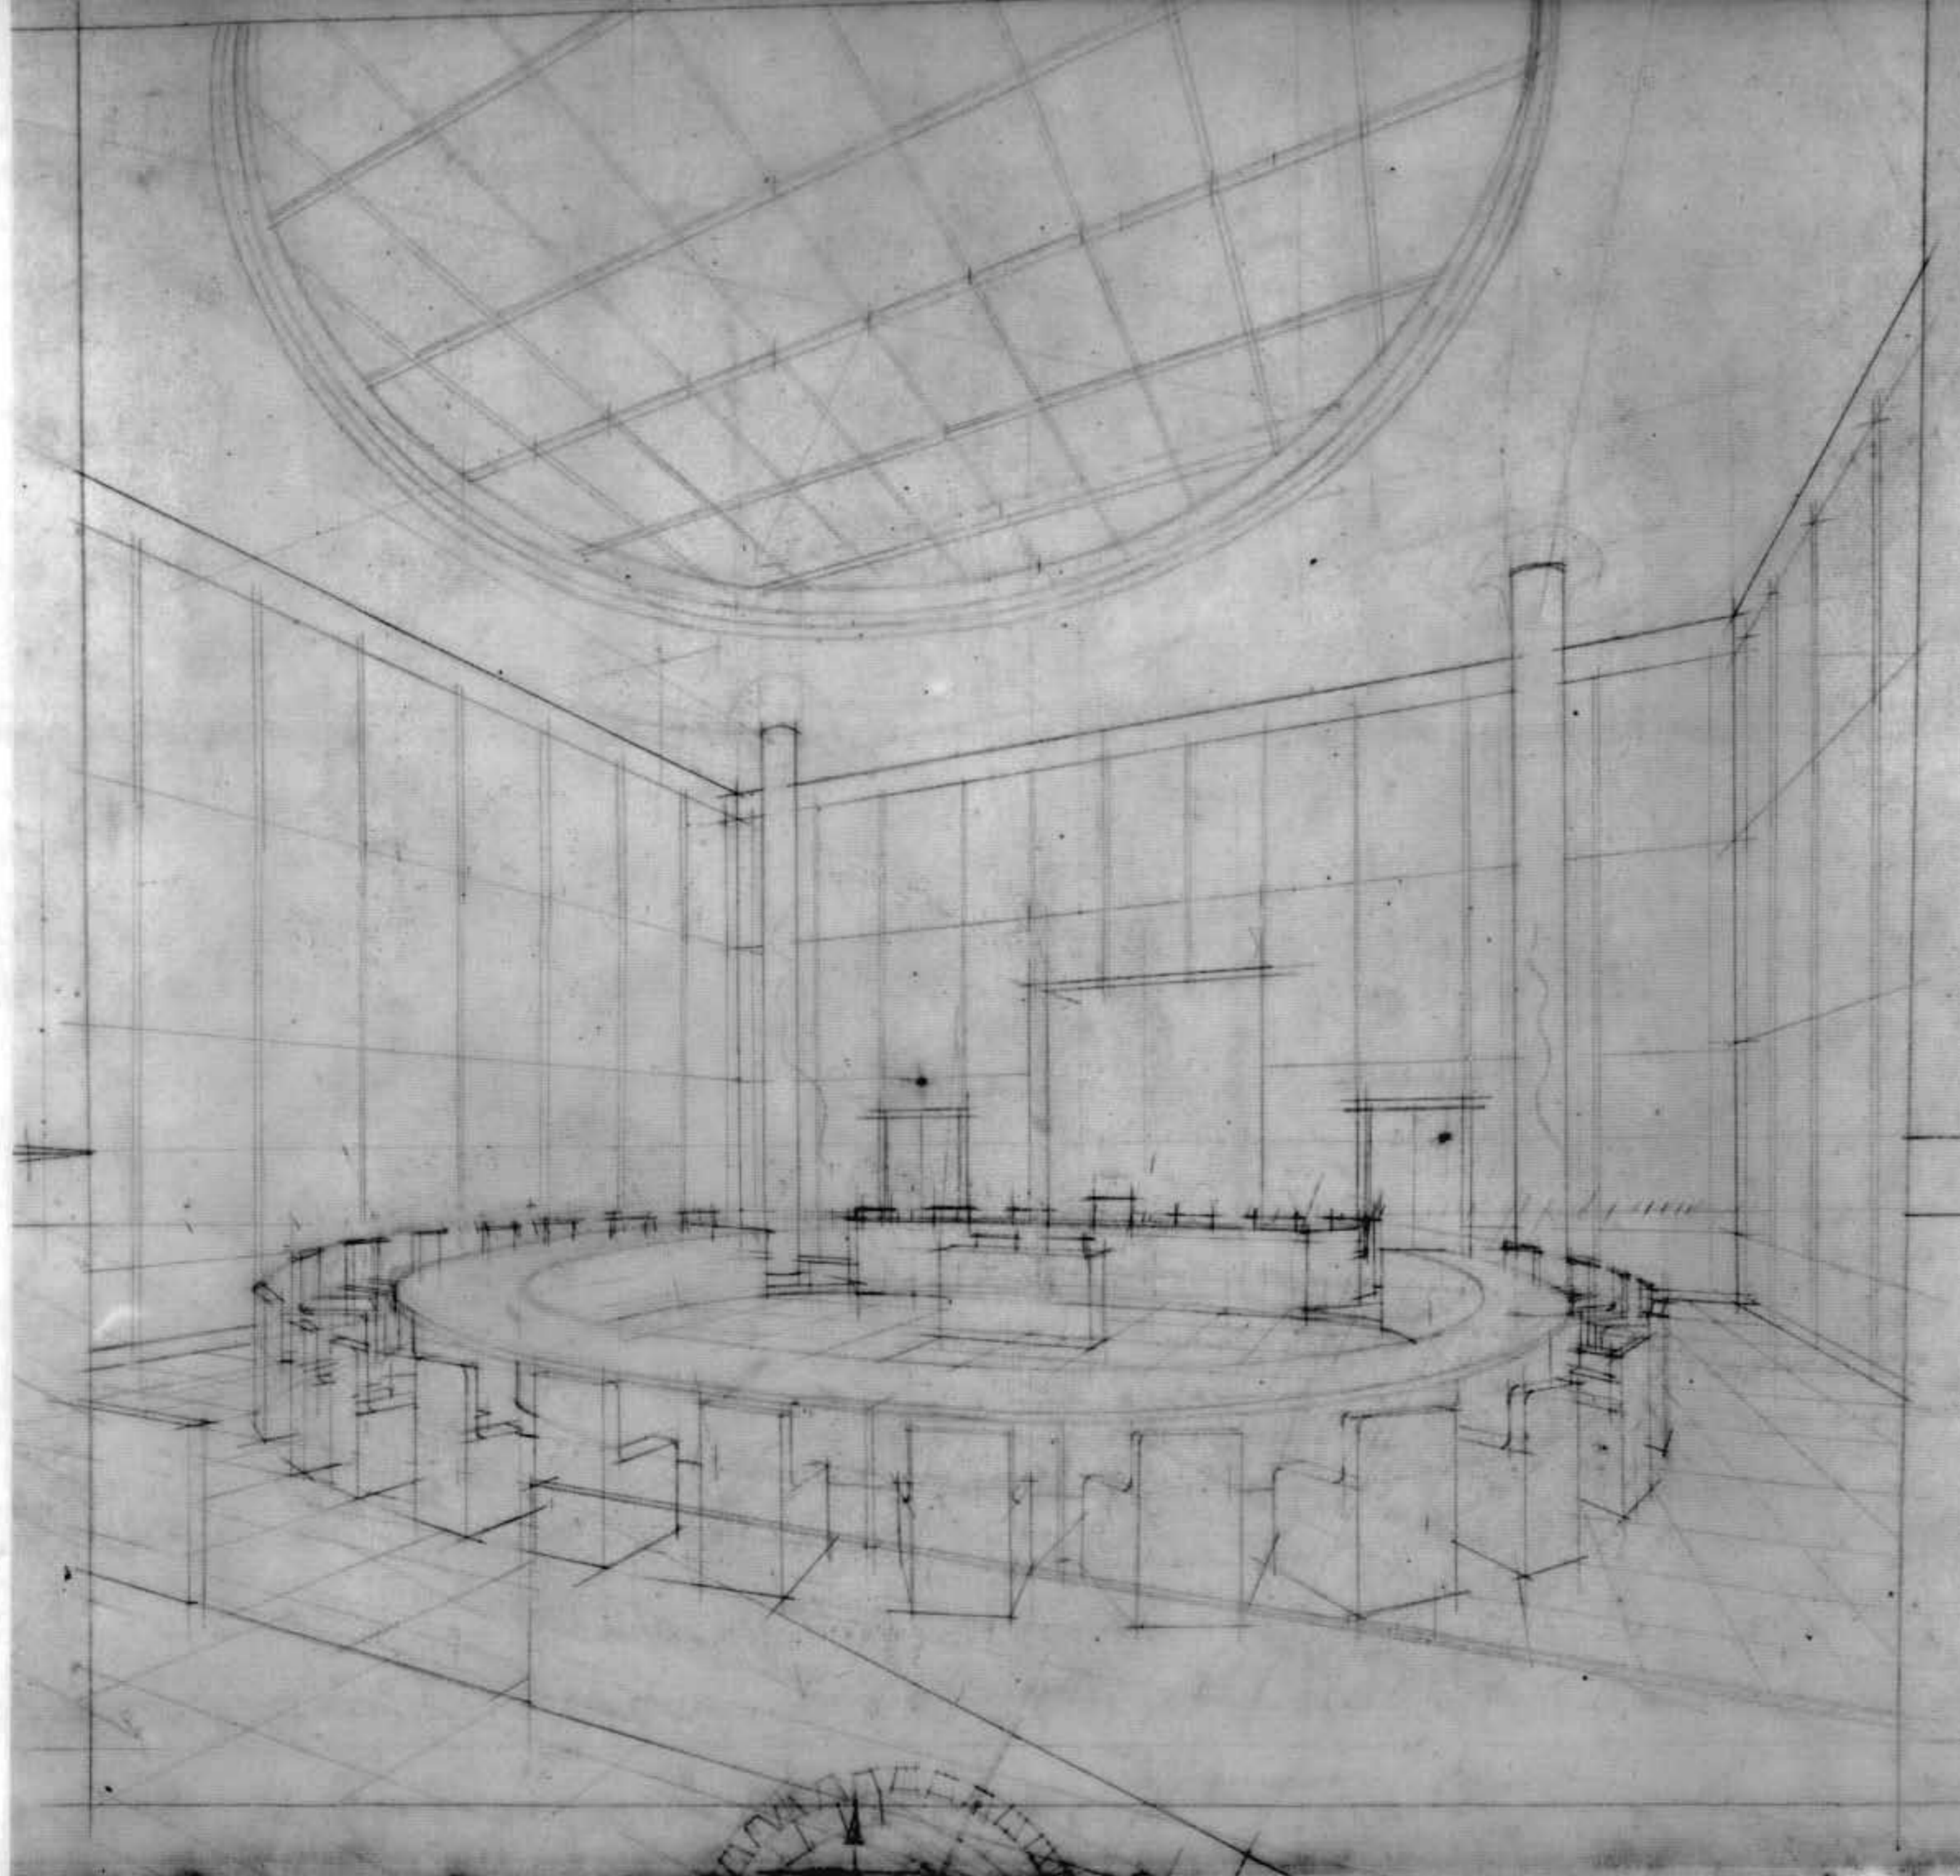



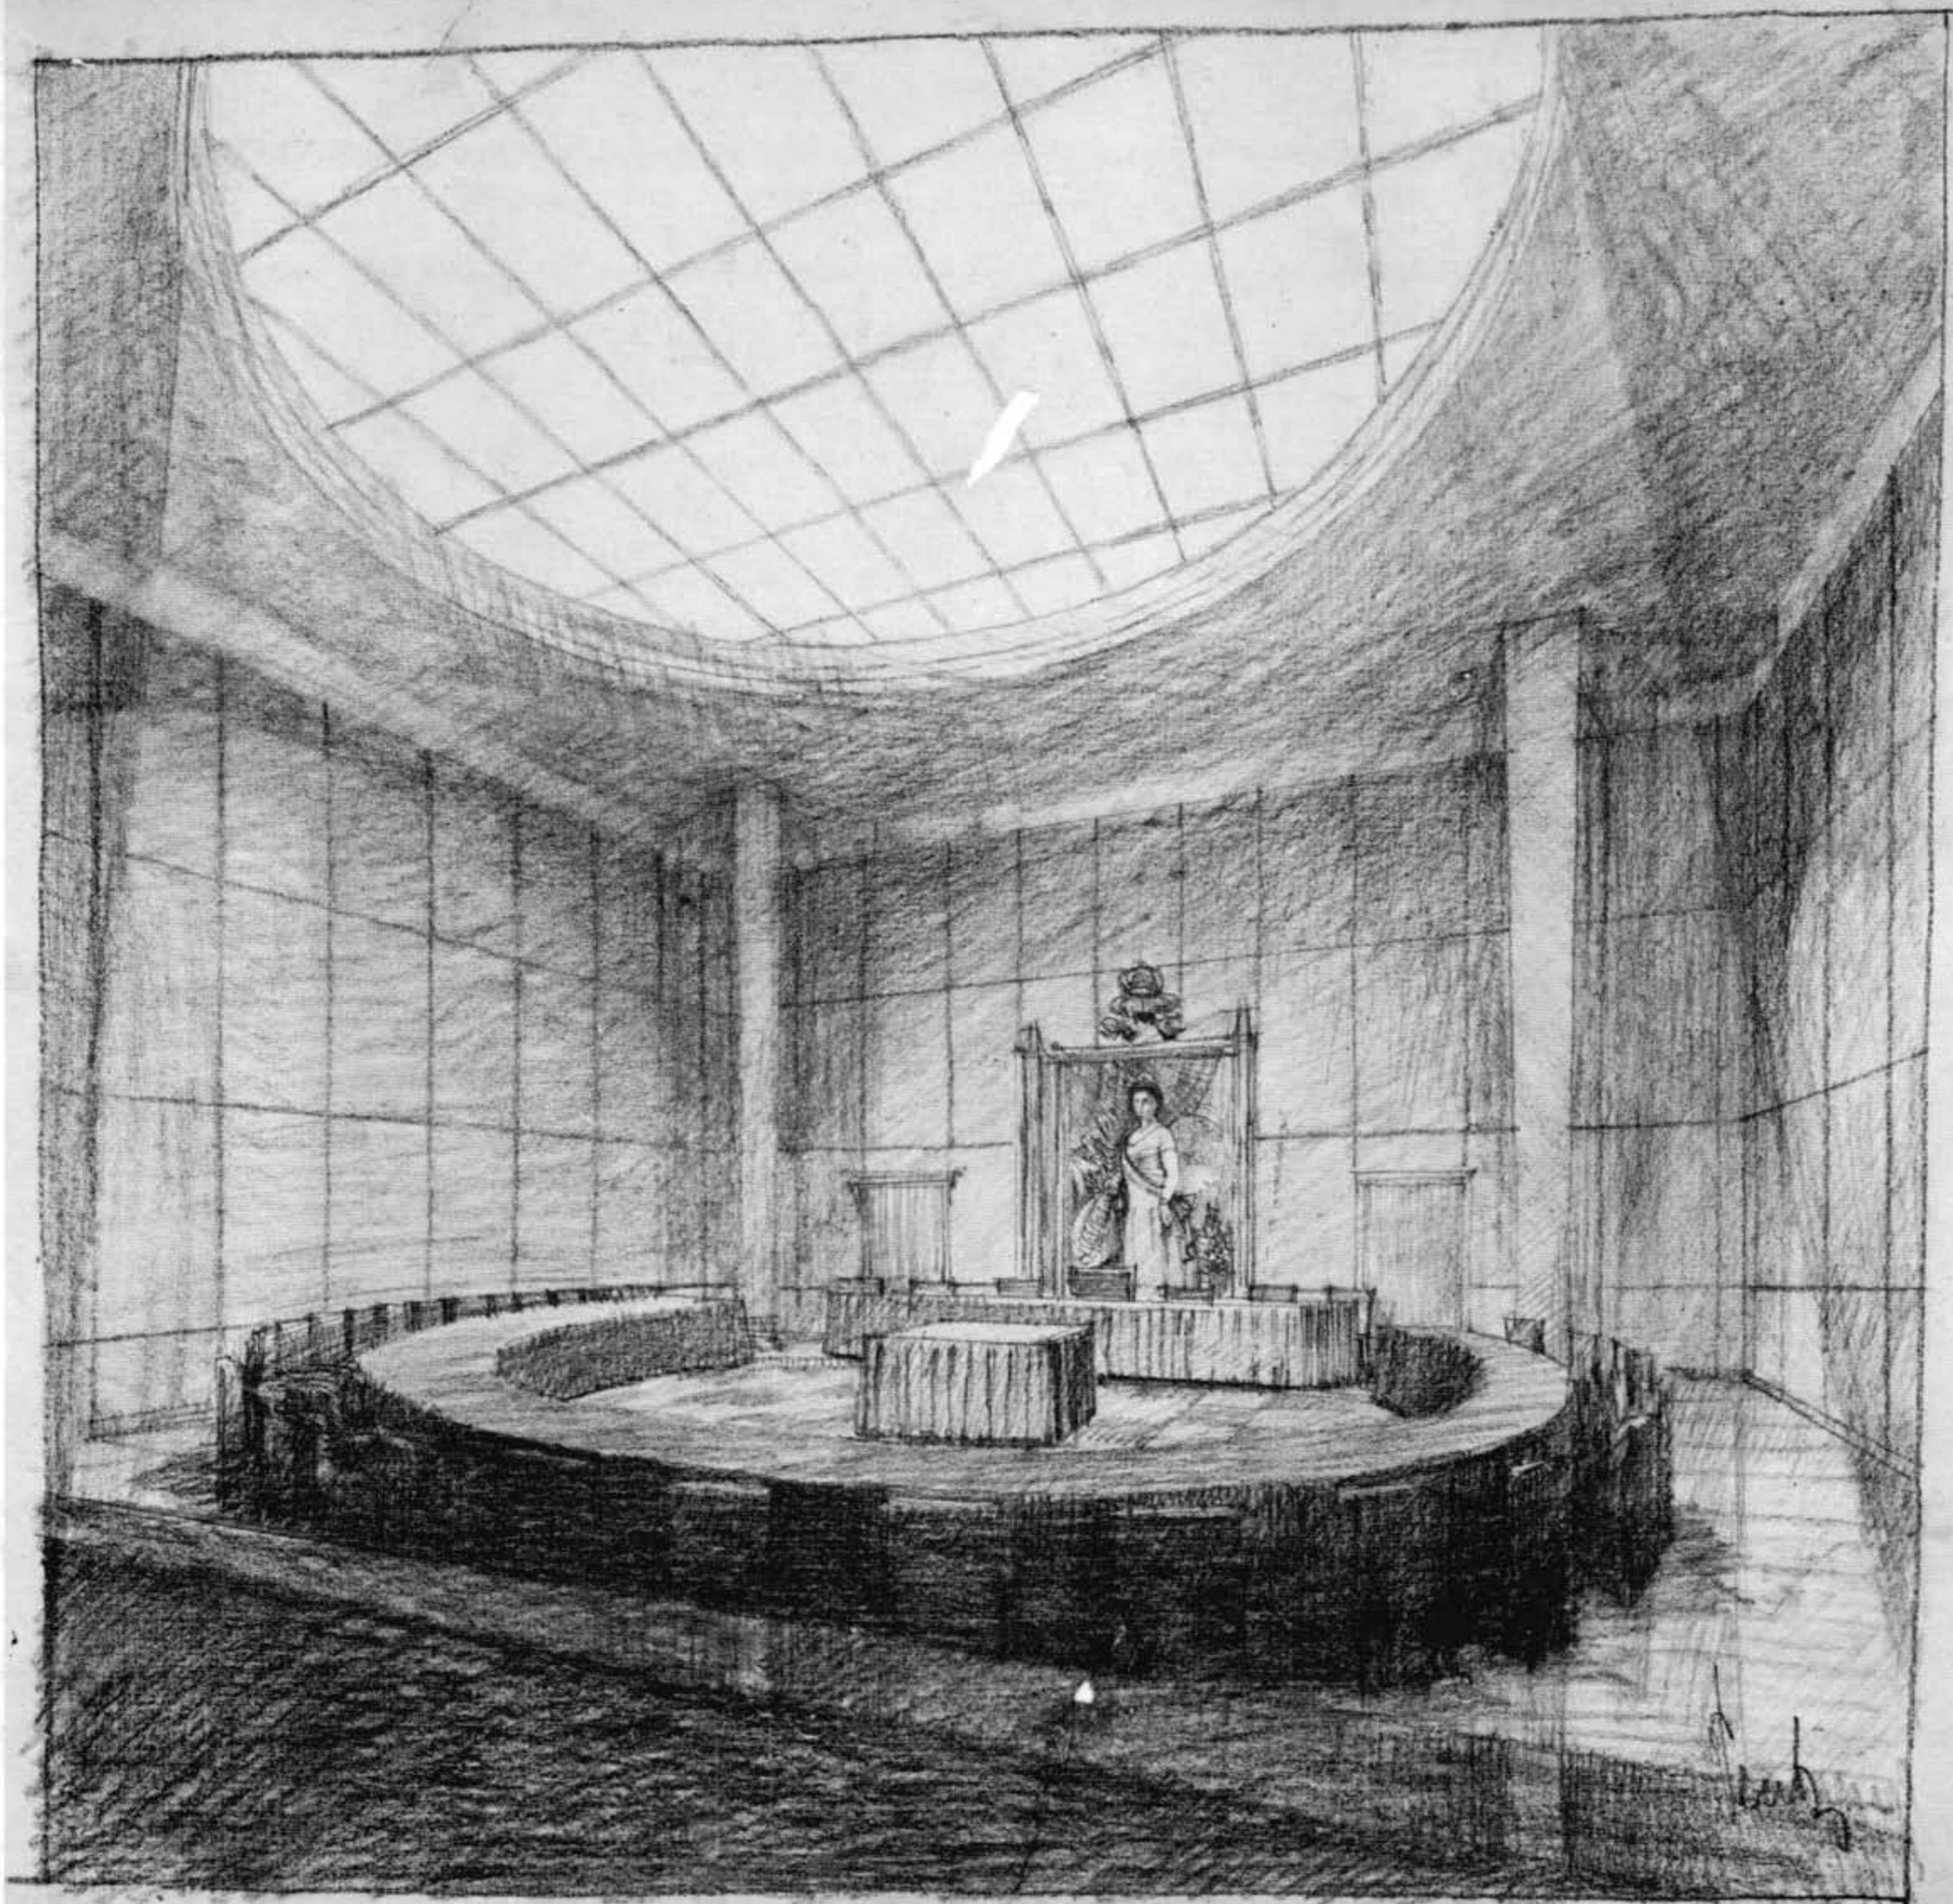






27






*Peutz*



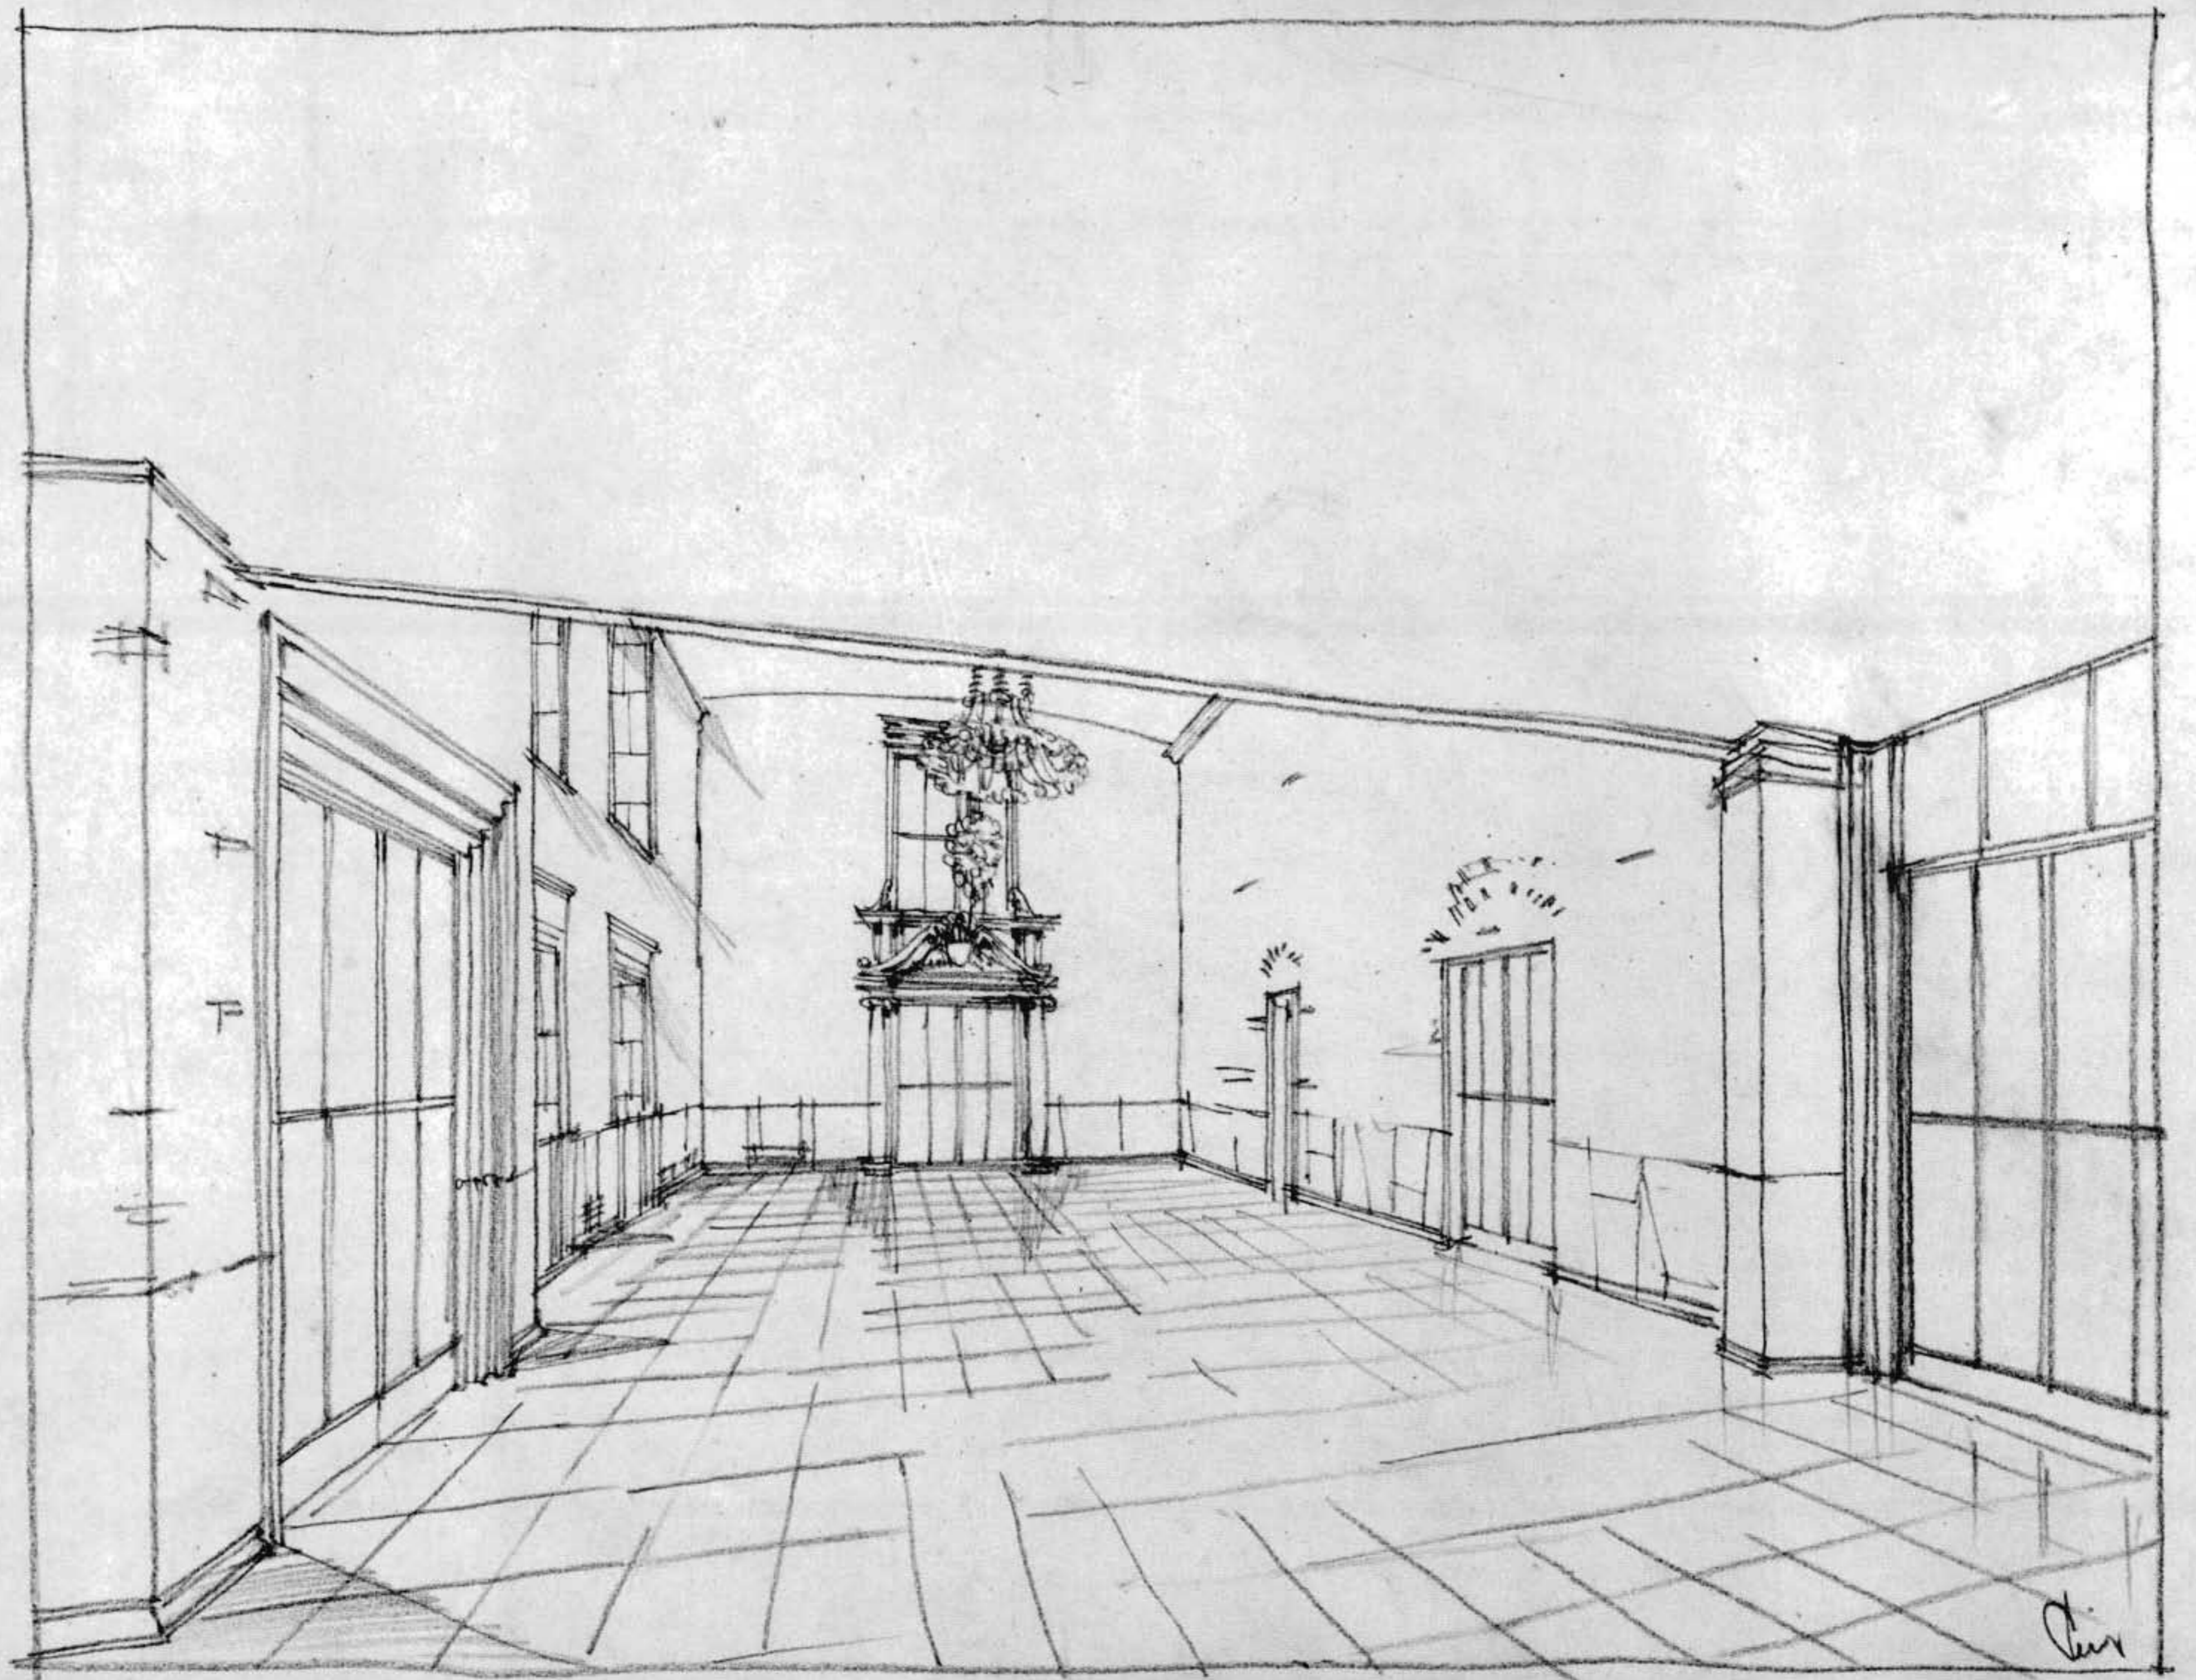


*Chir*



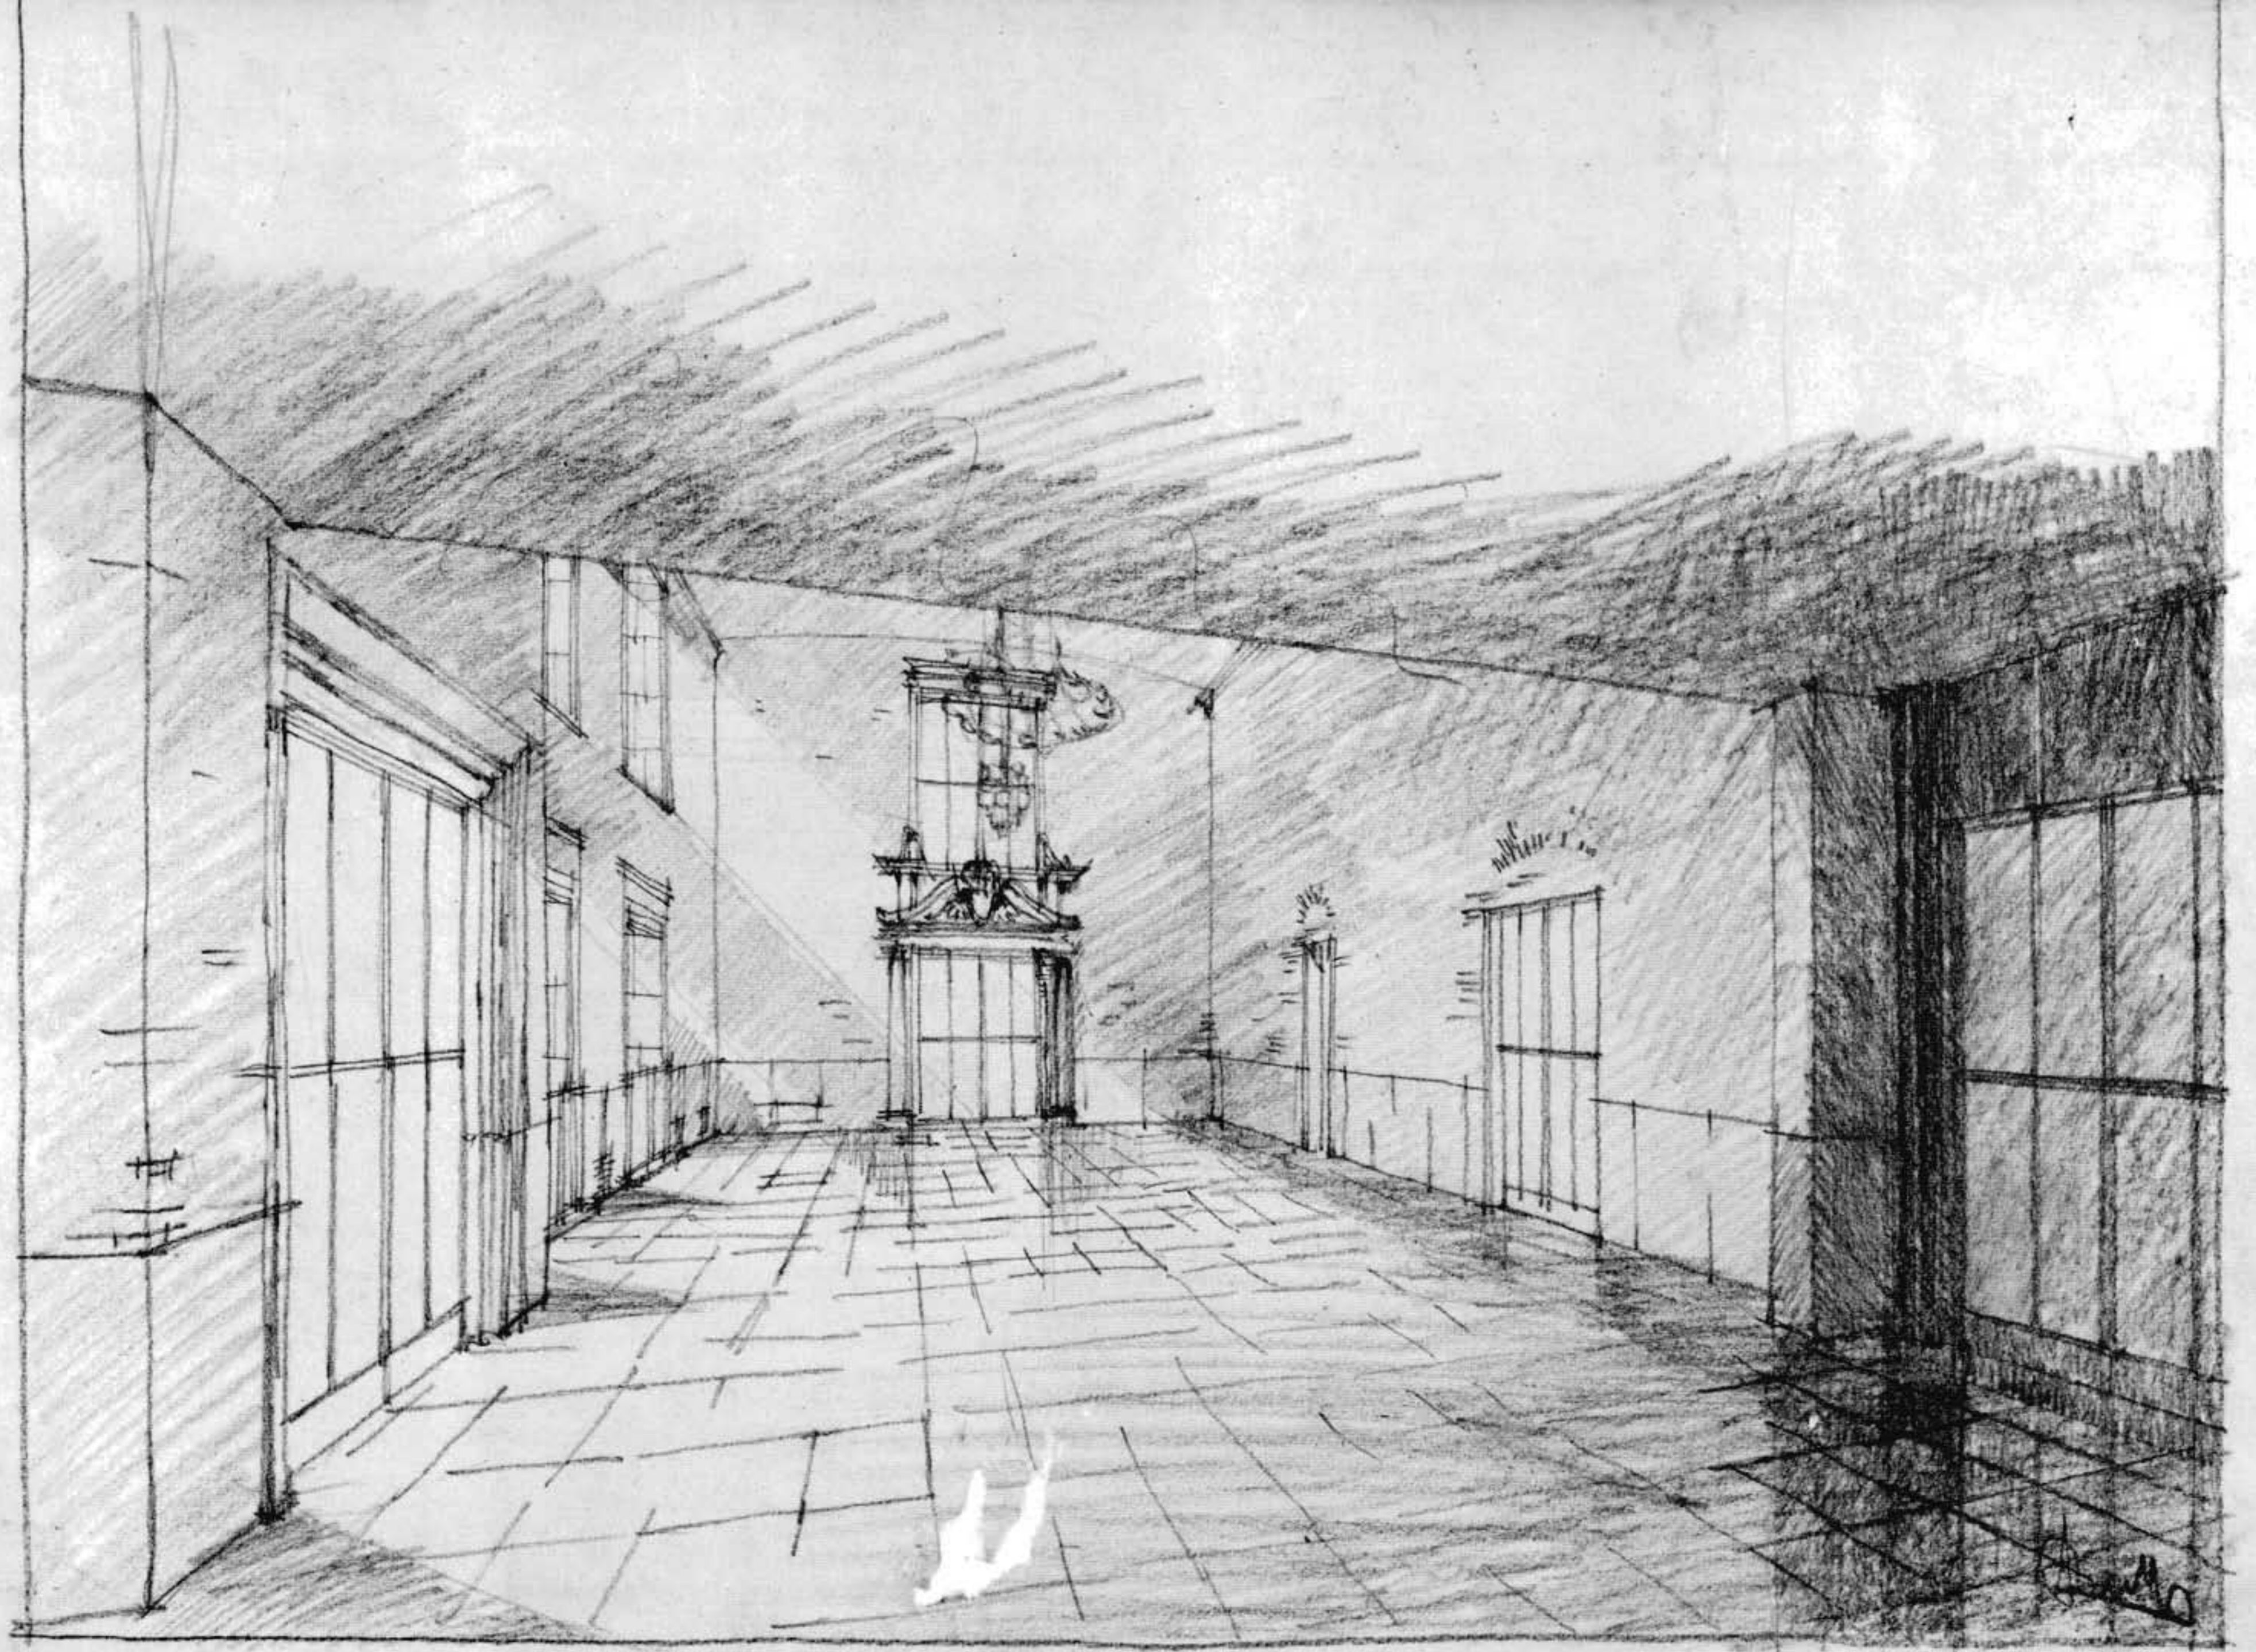


*bestuurder... f... koppie... l... van...  
nu...*



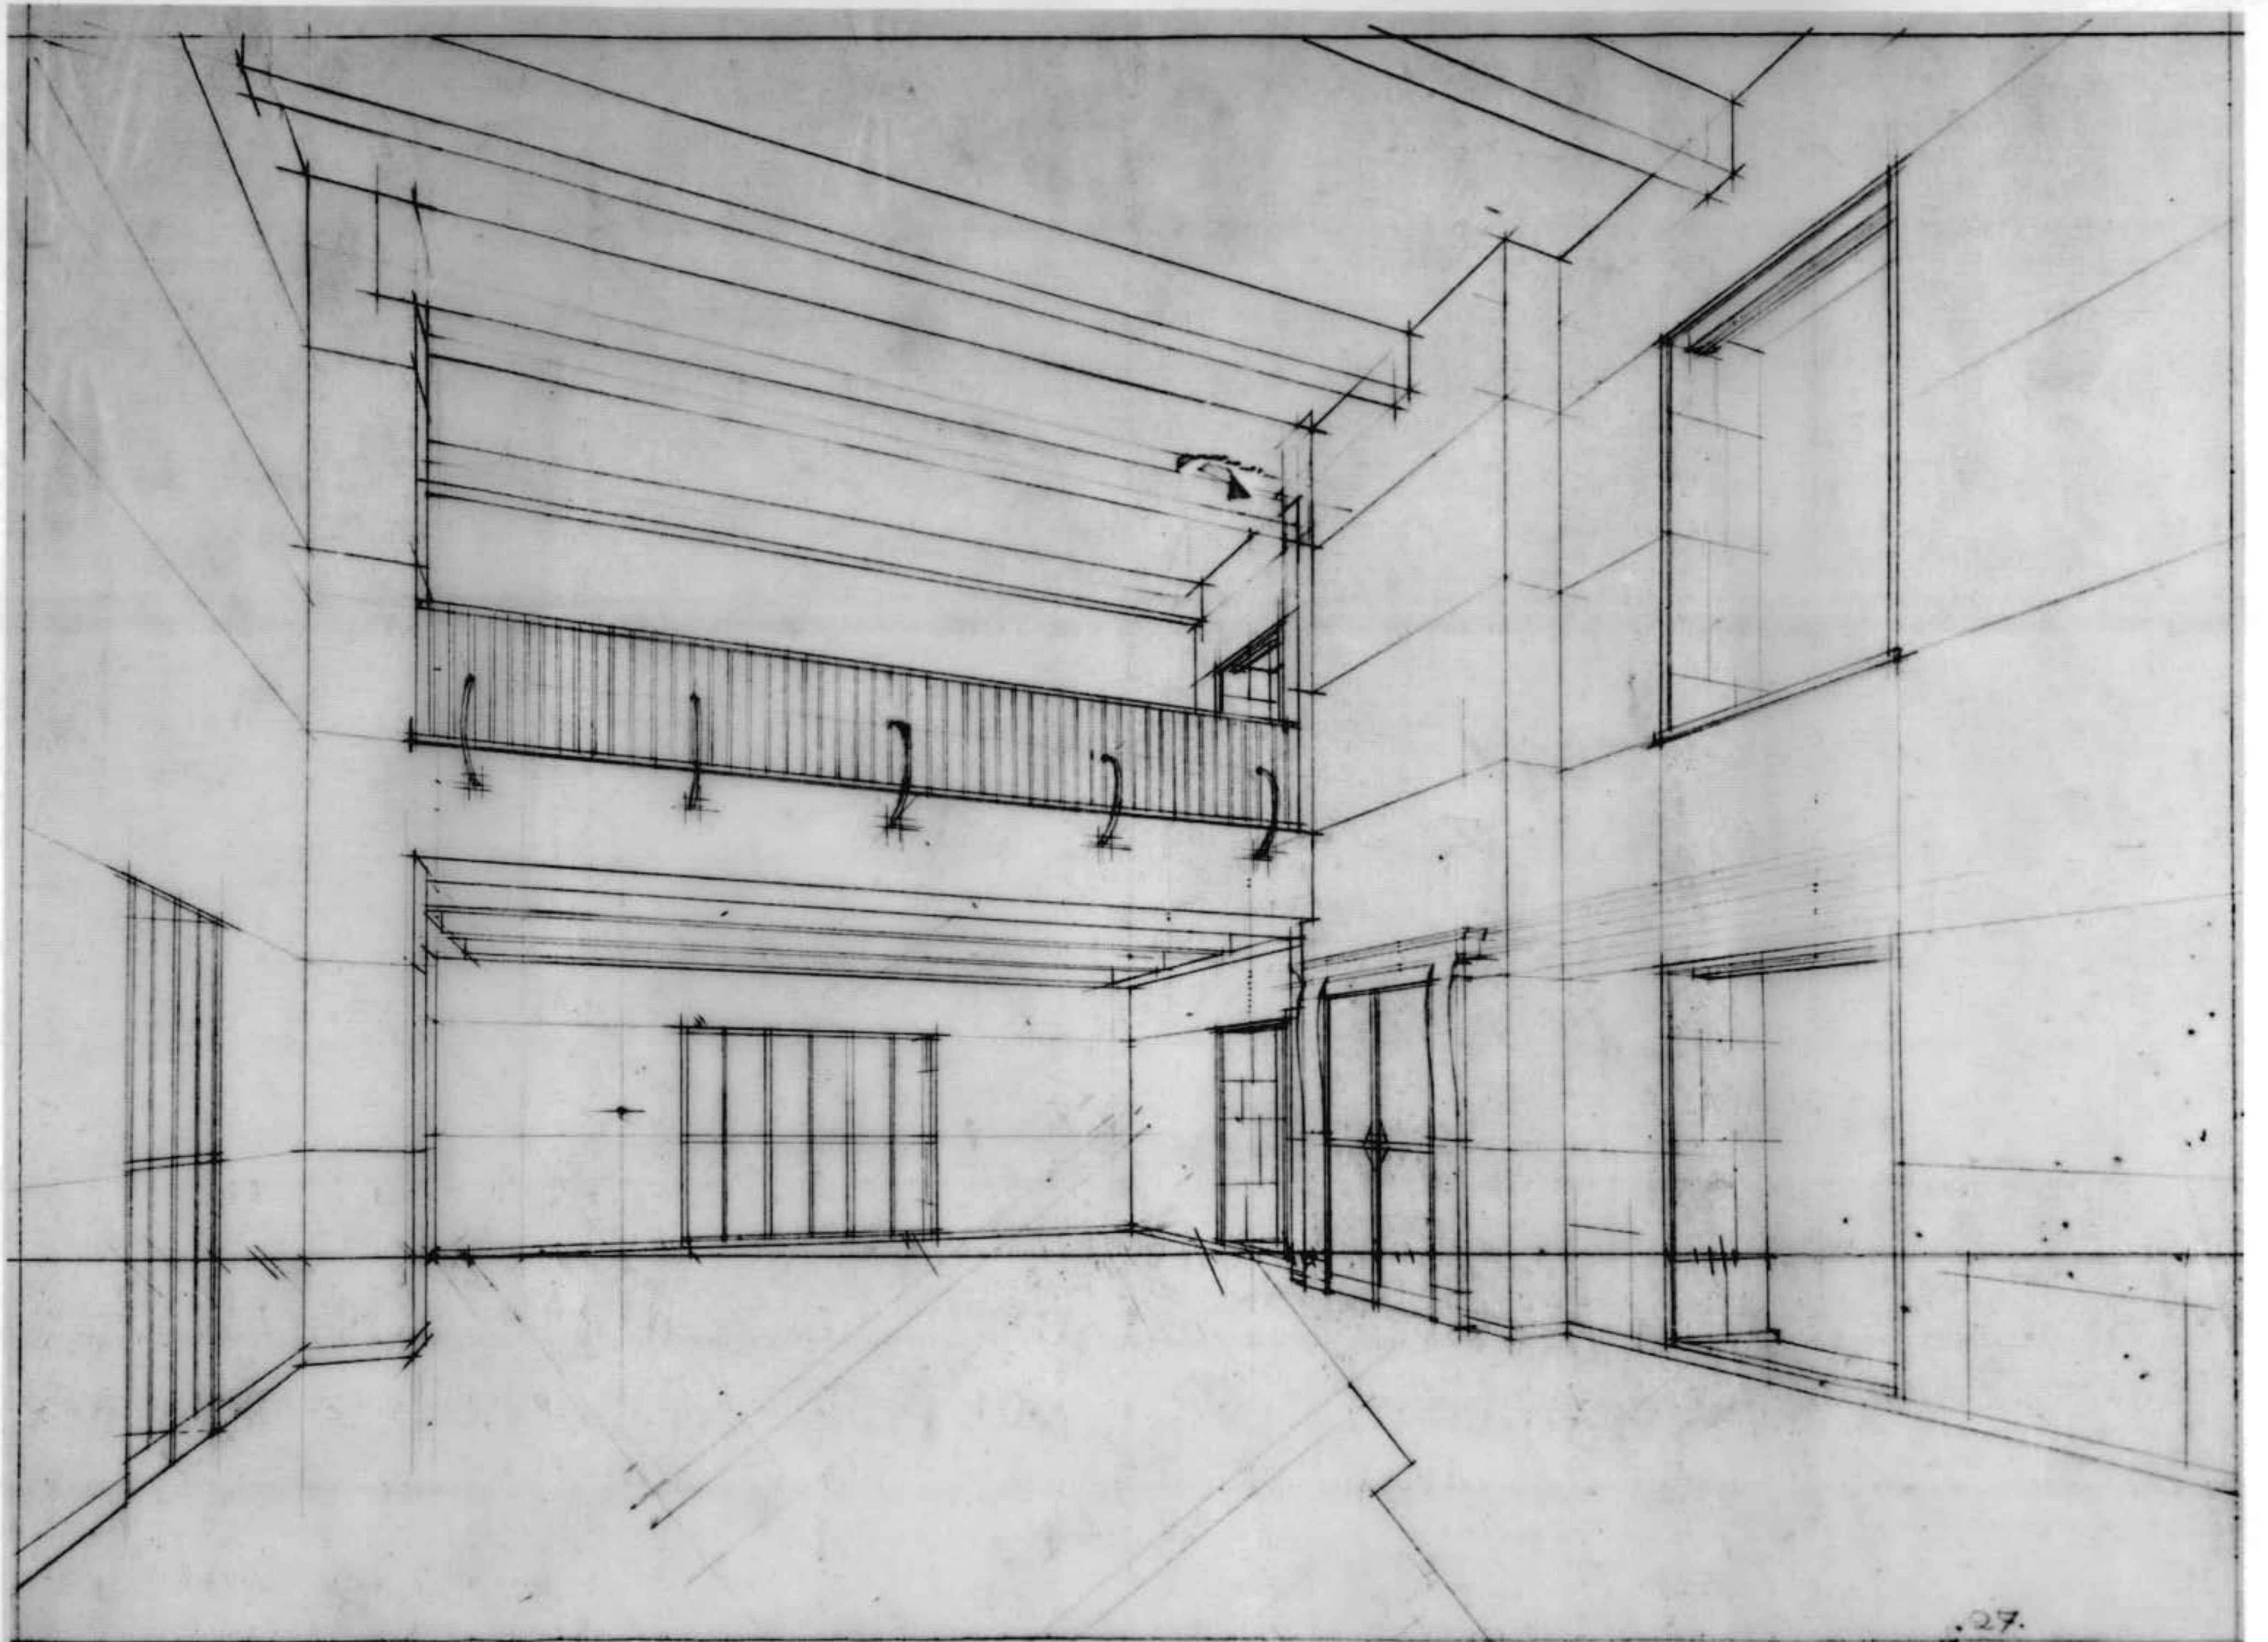


27.  
T. PEUTZ




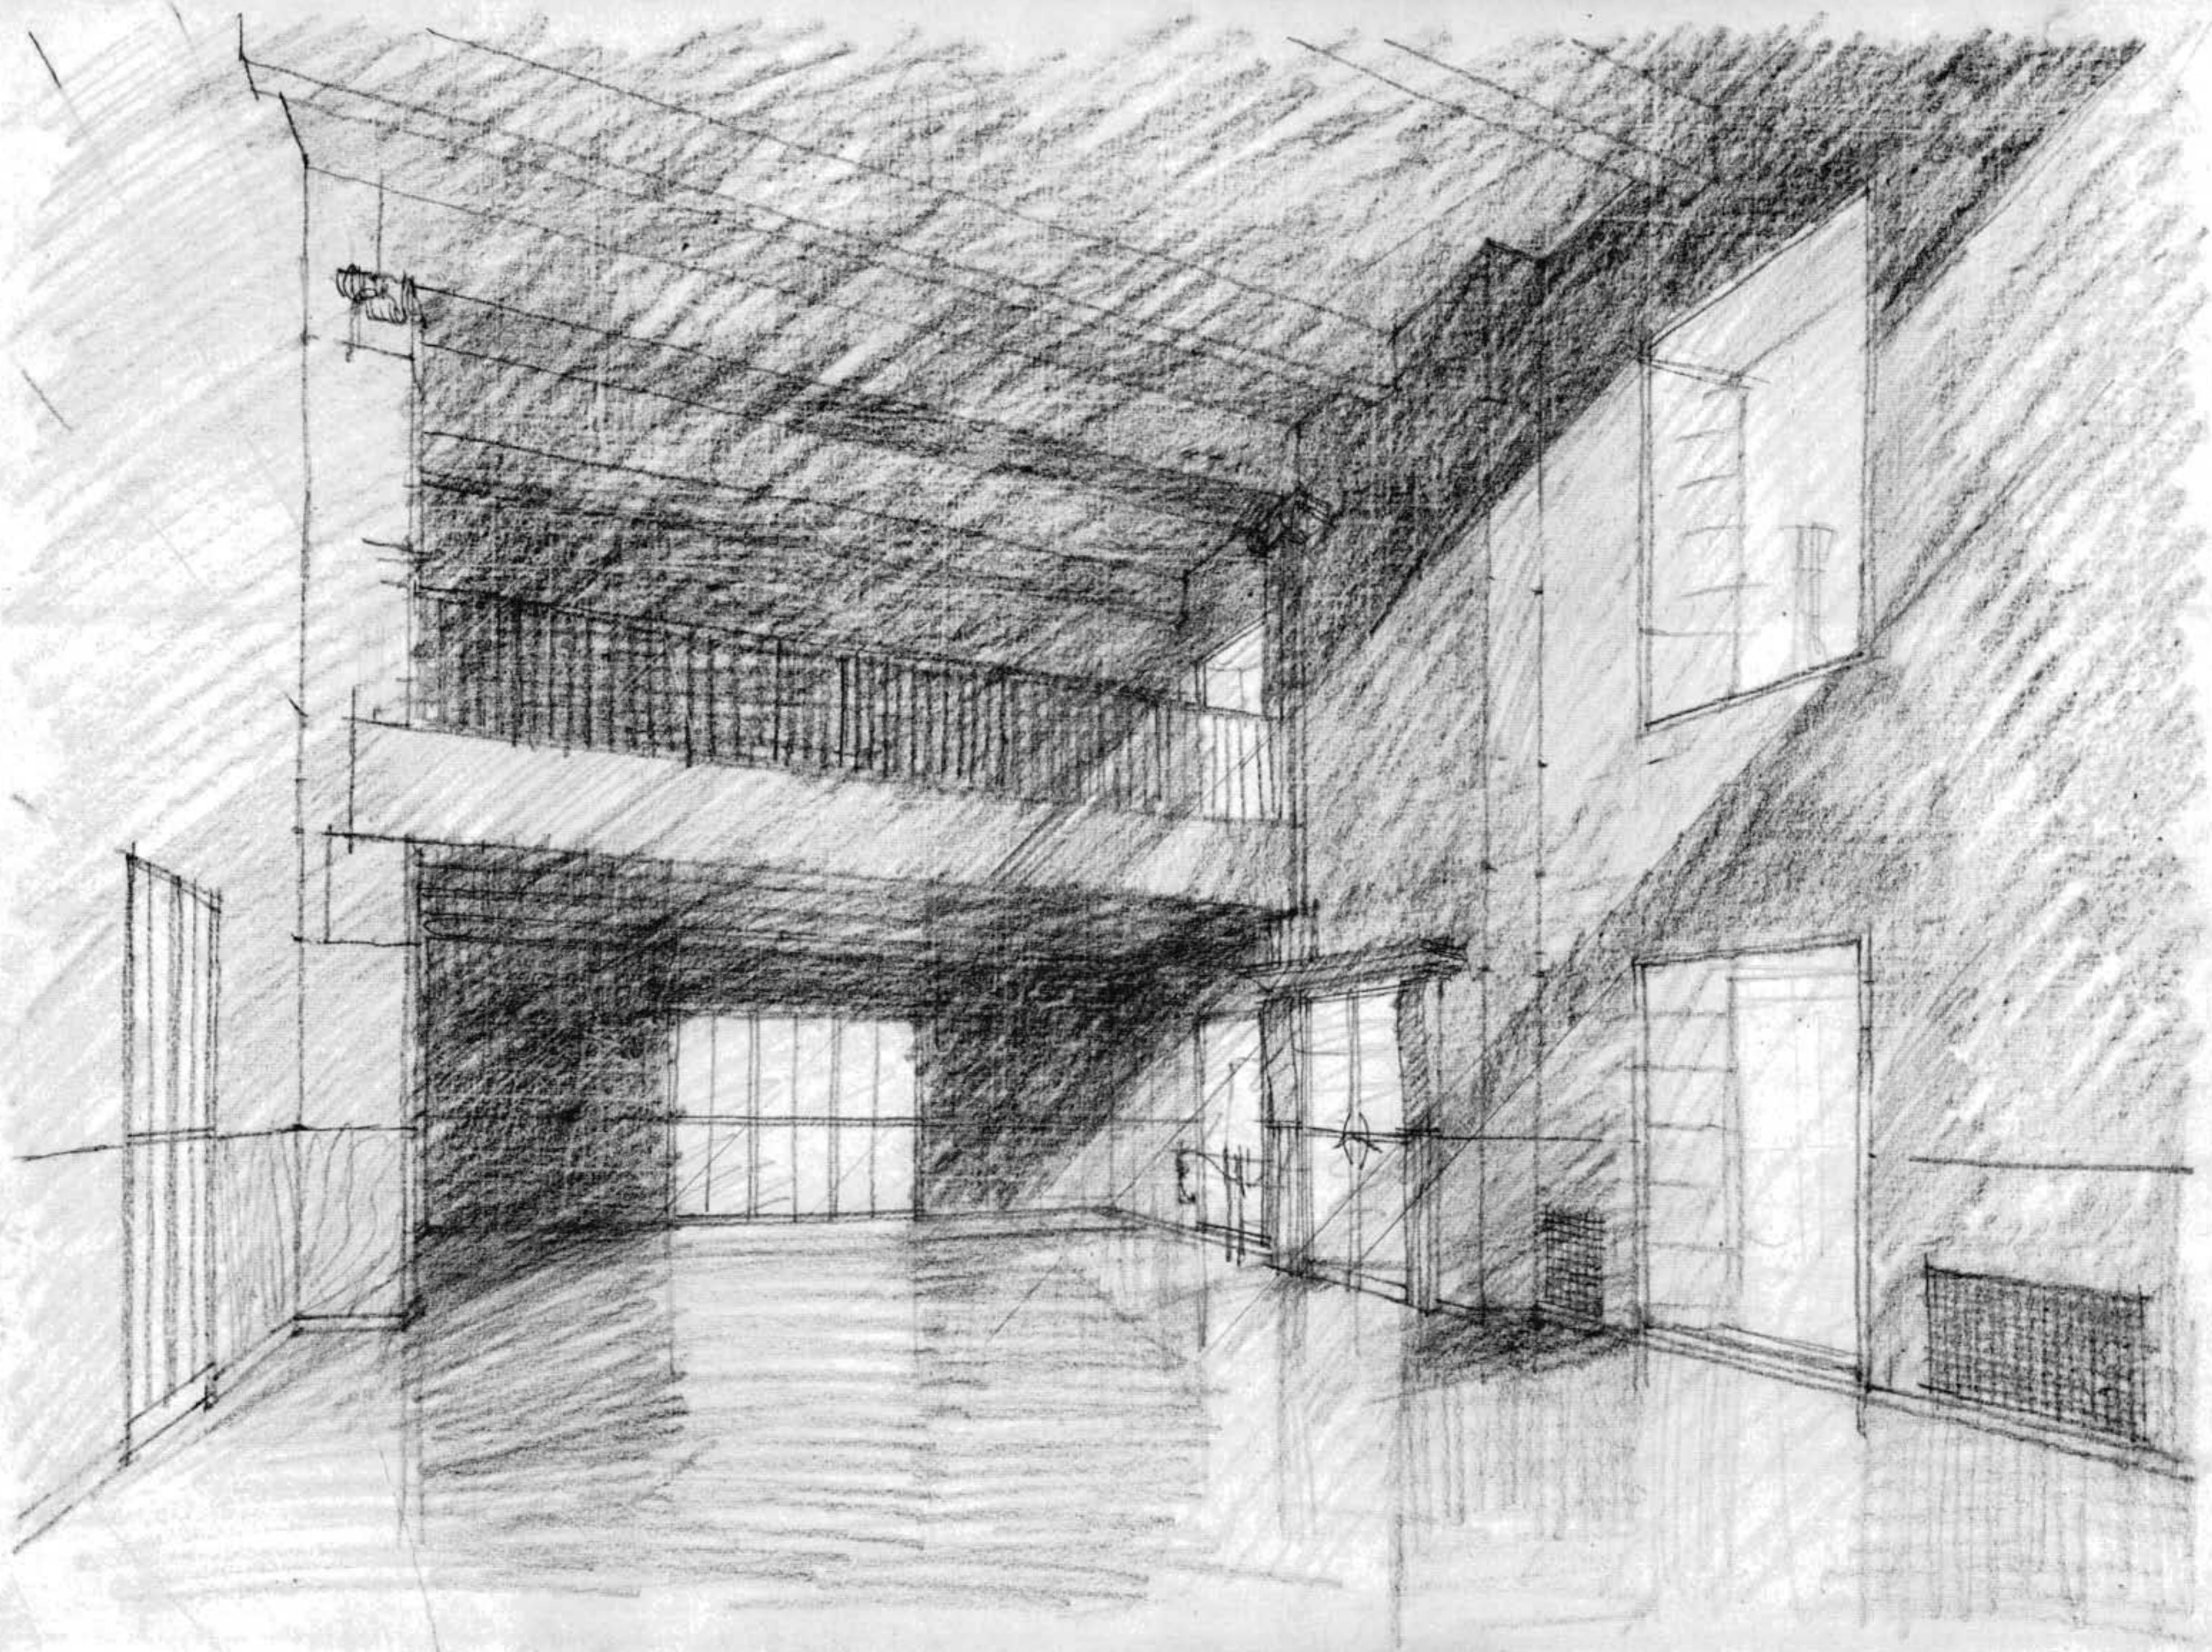




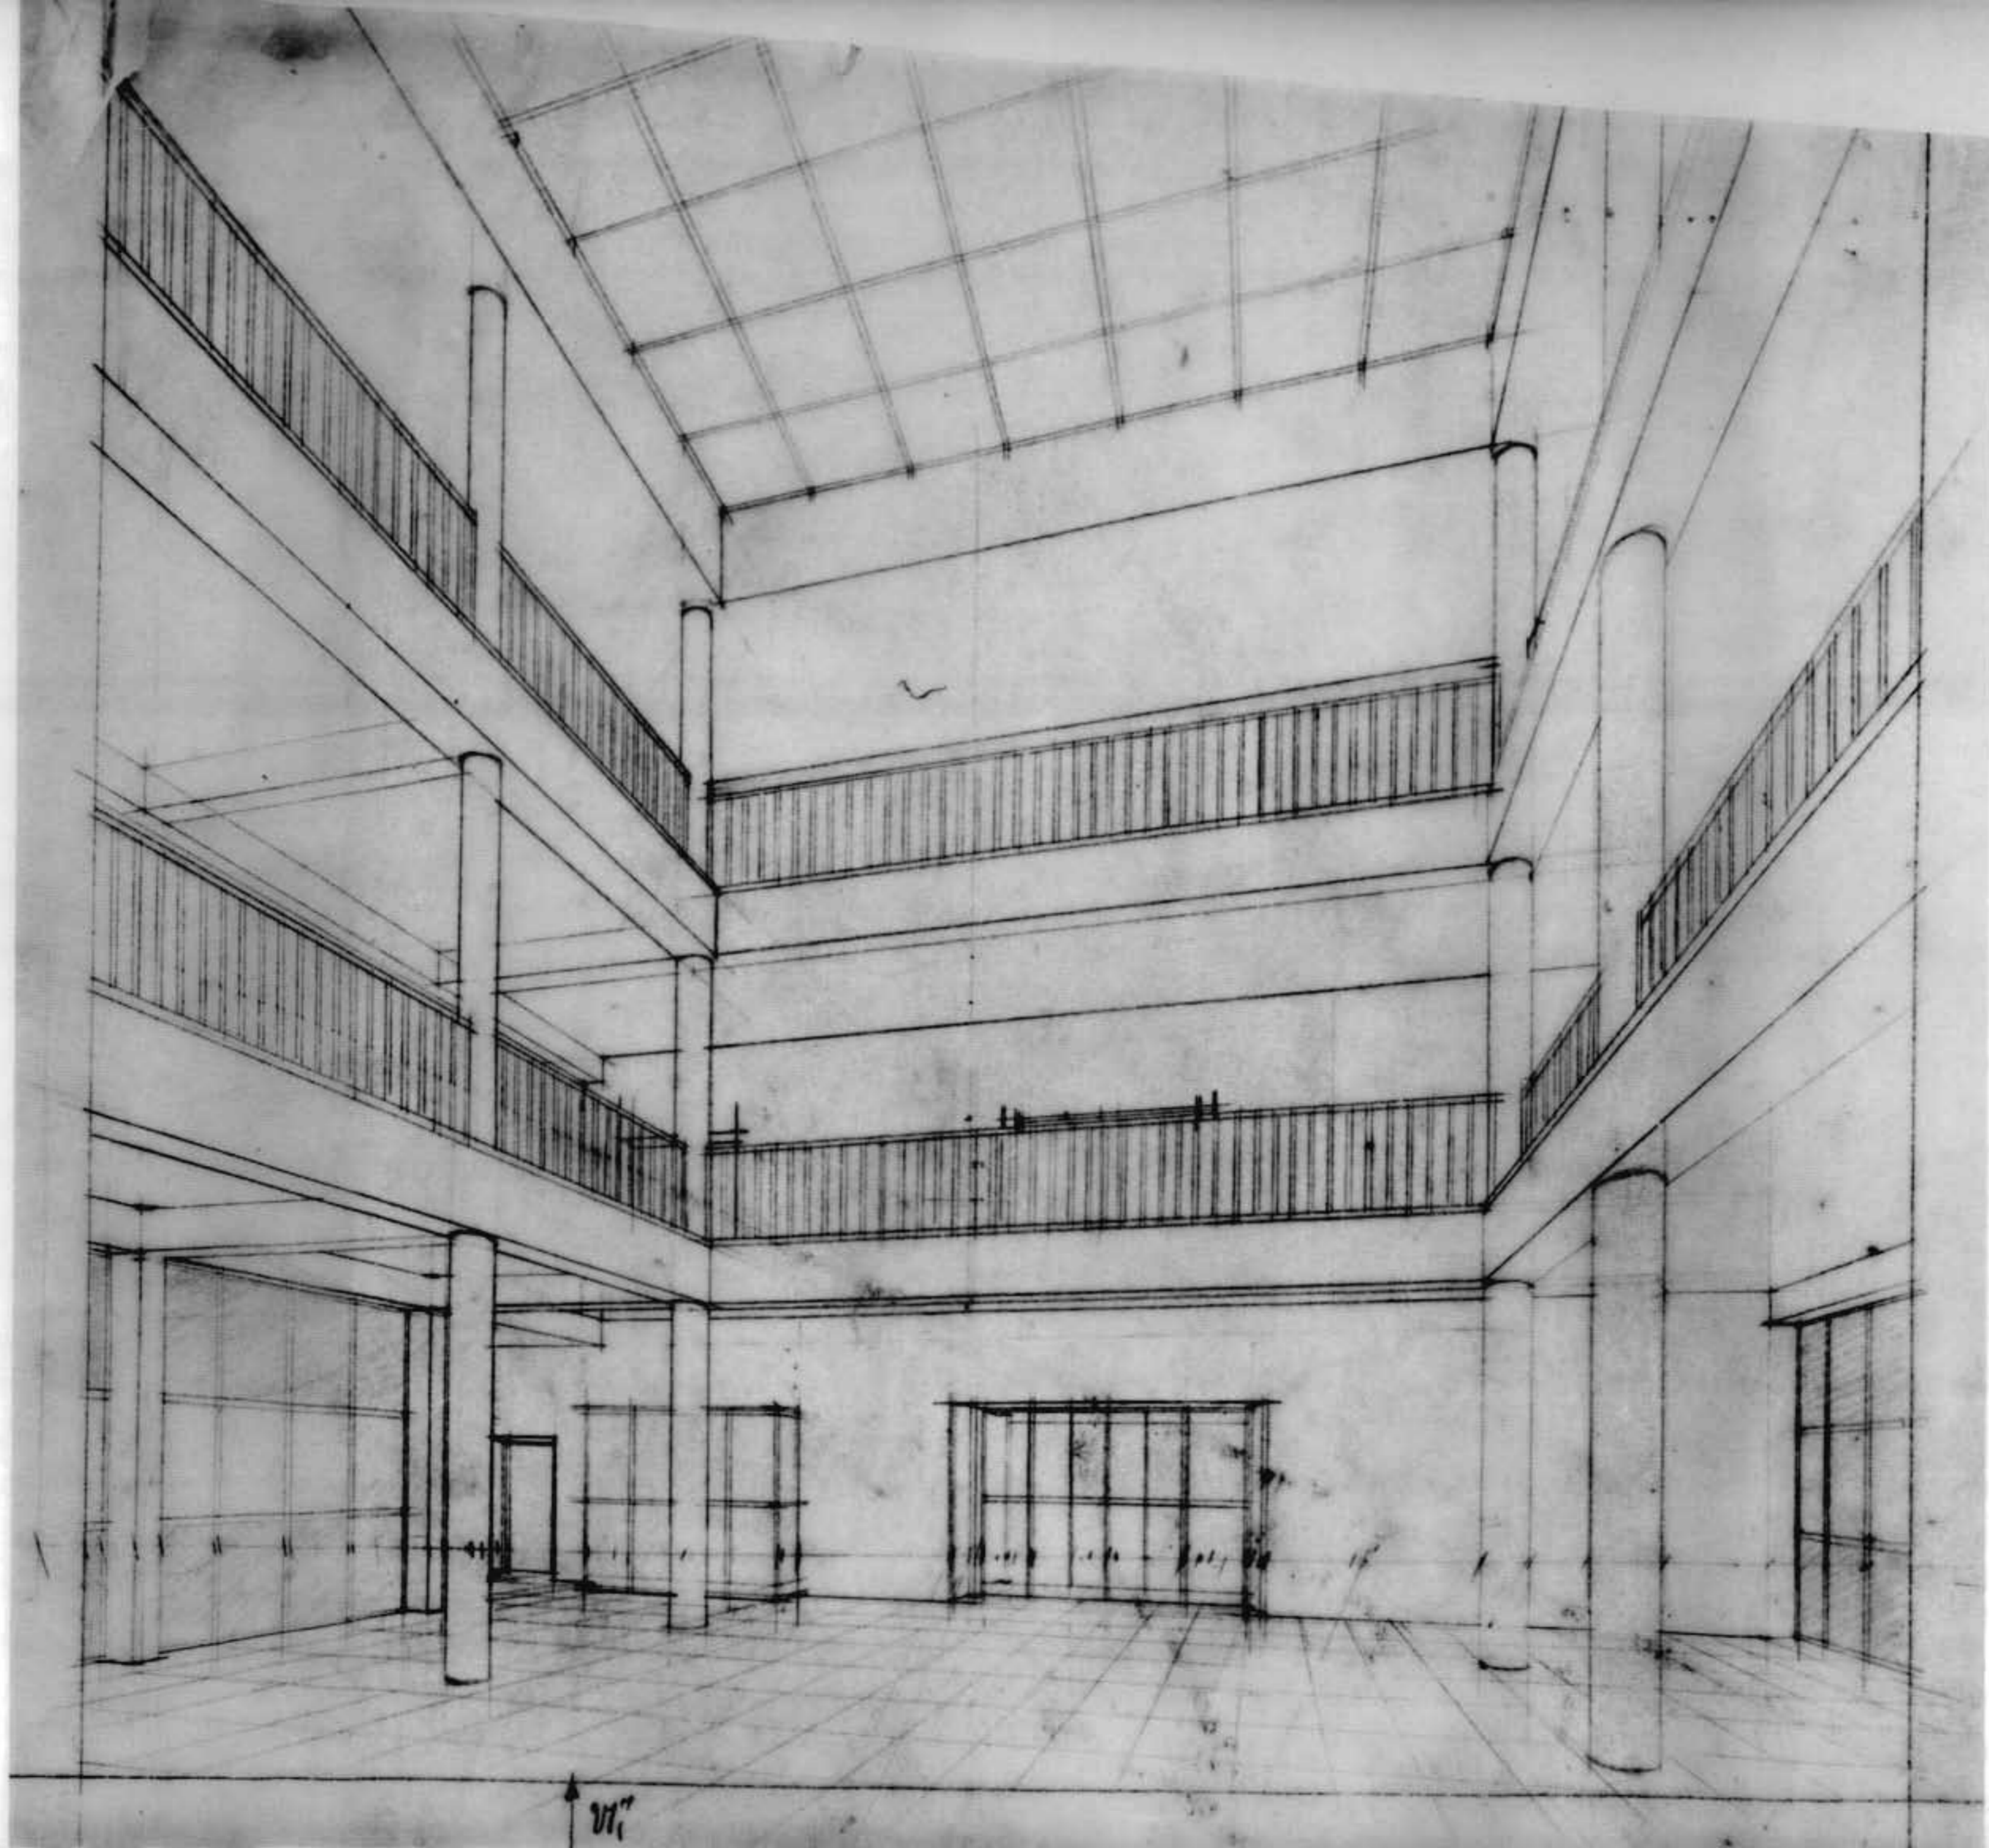



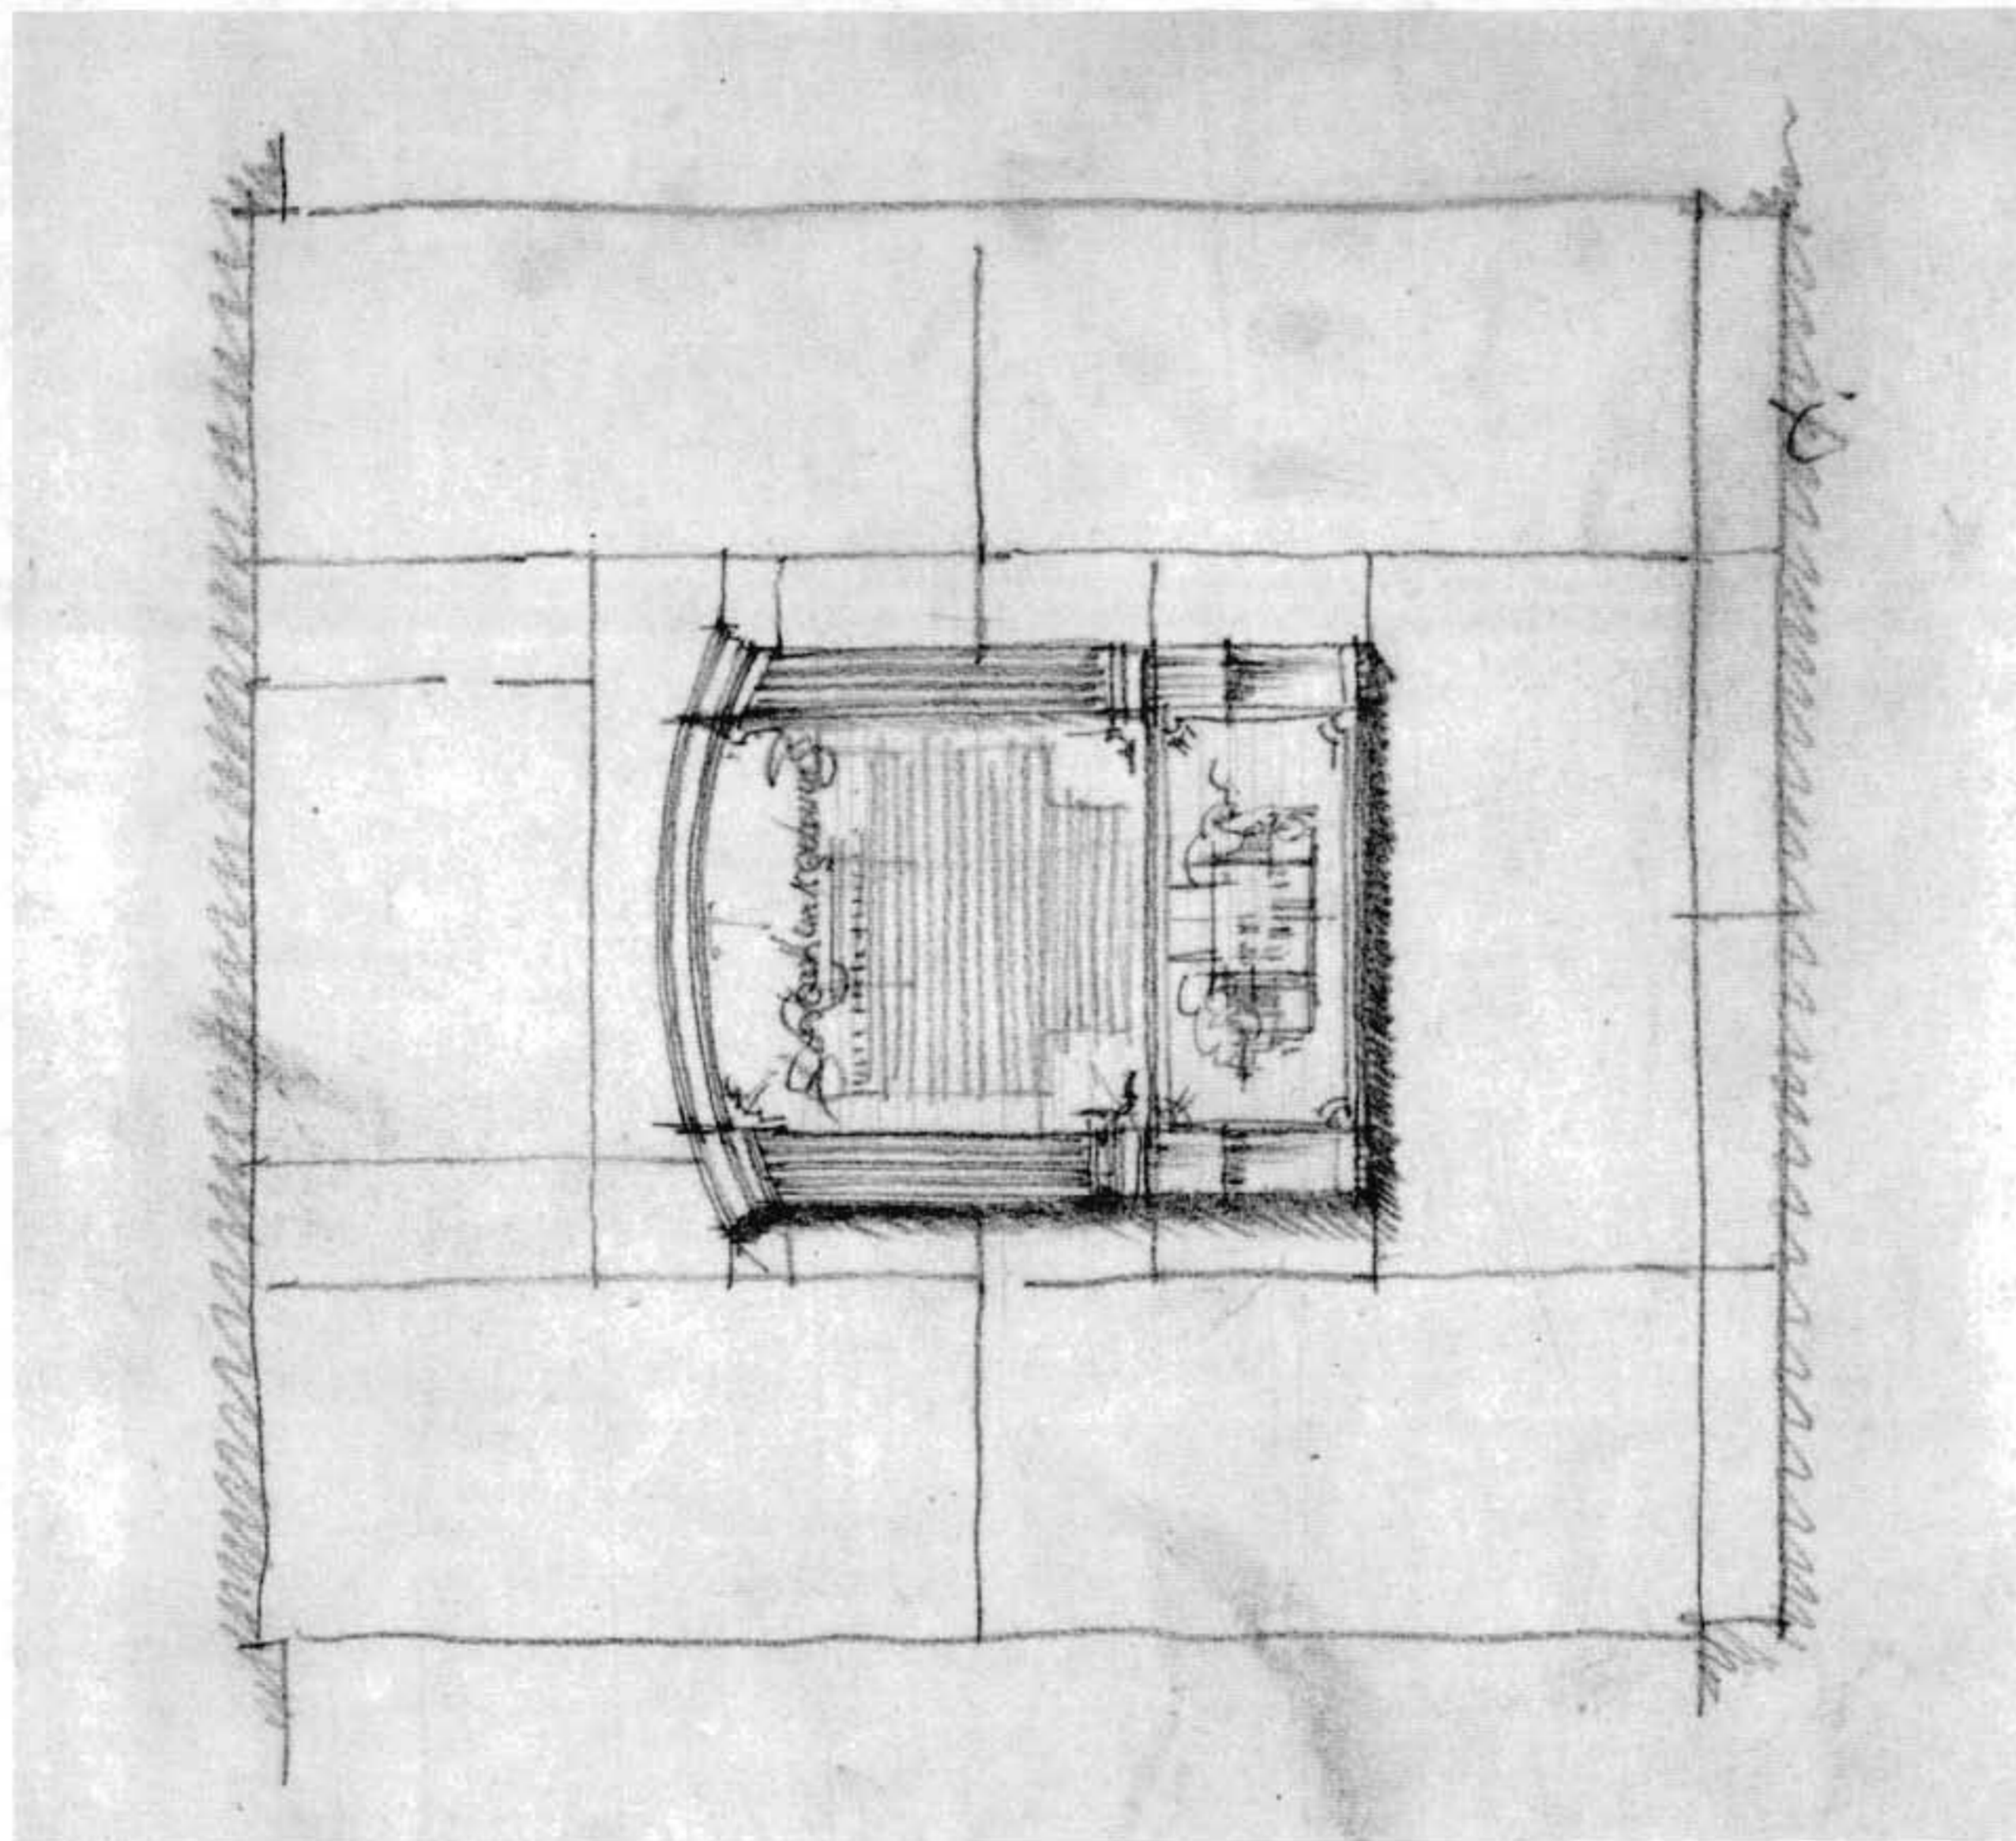




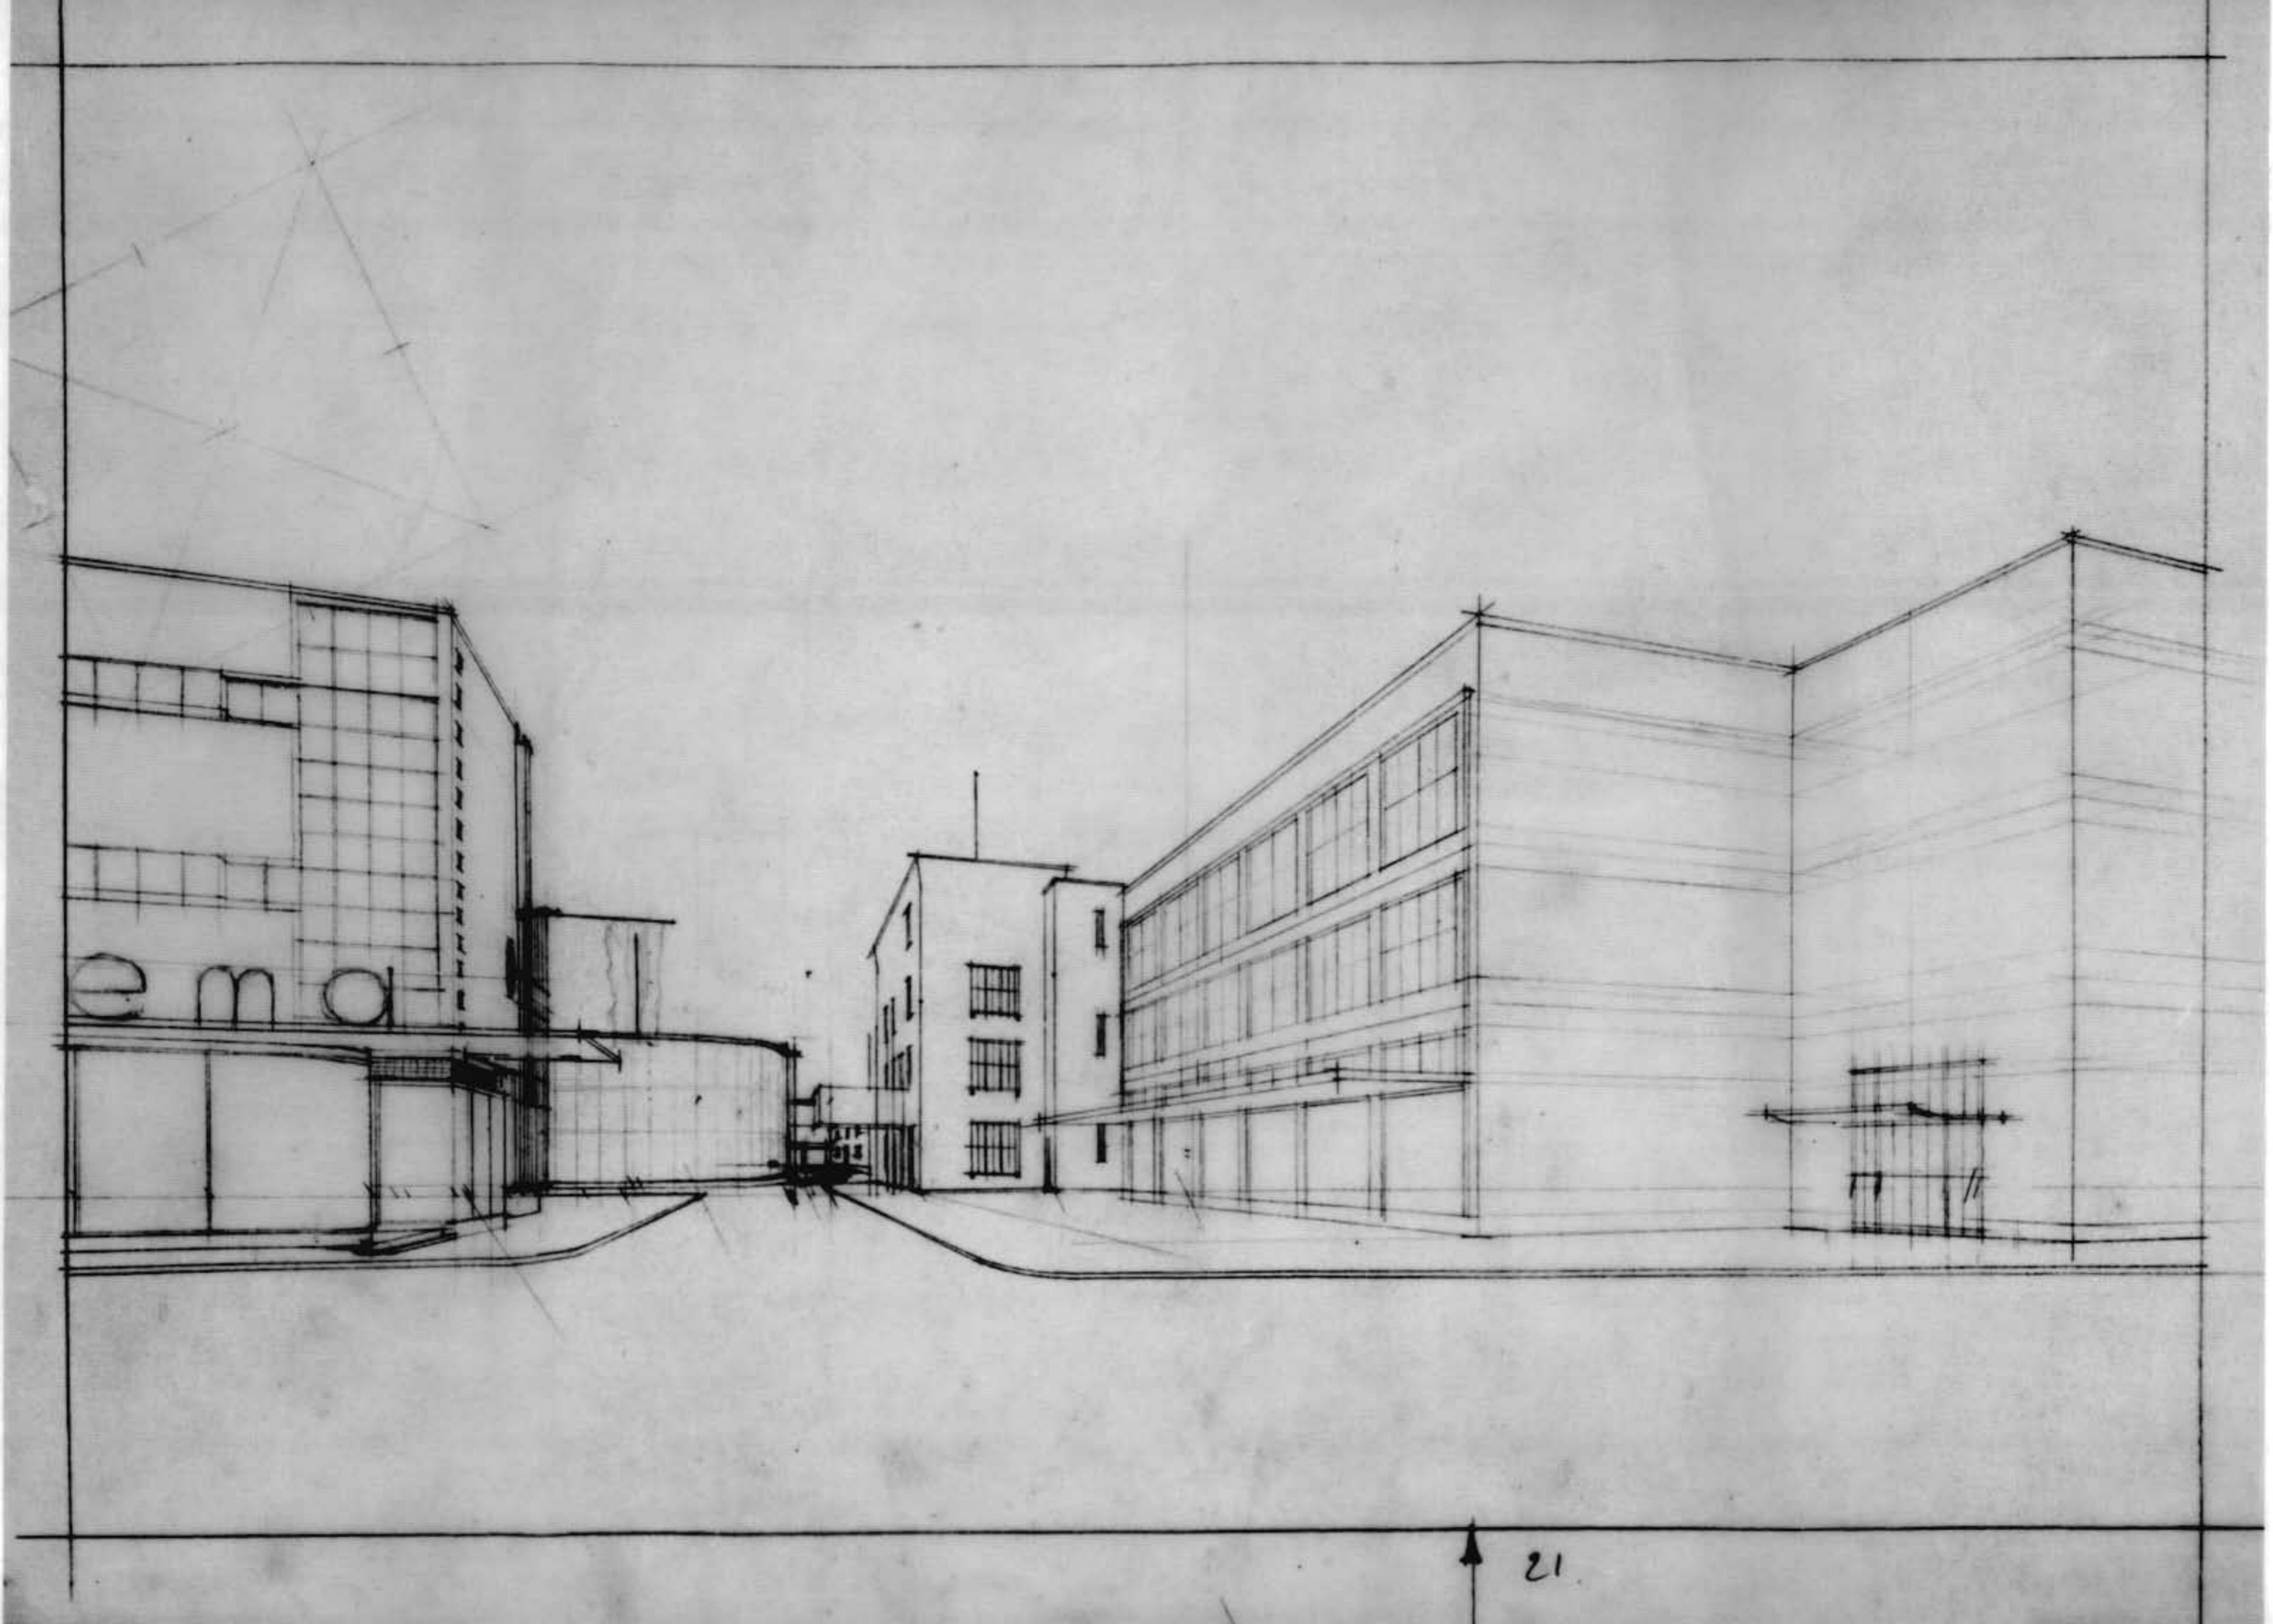


21



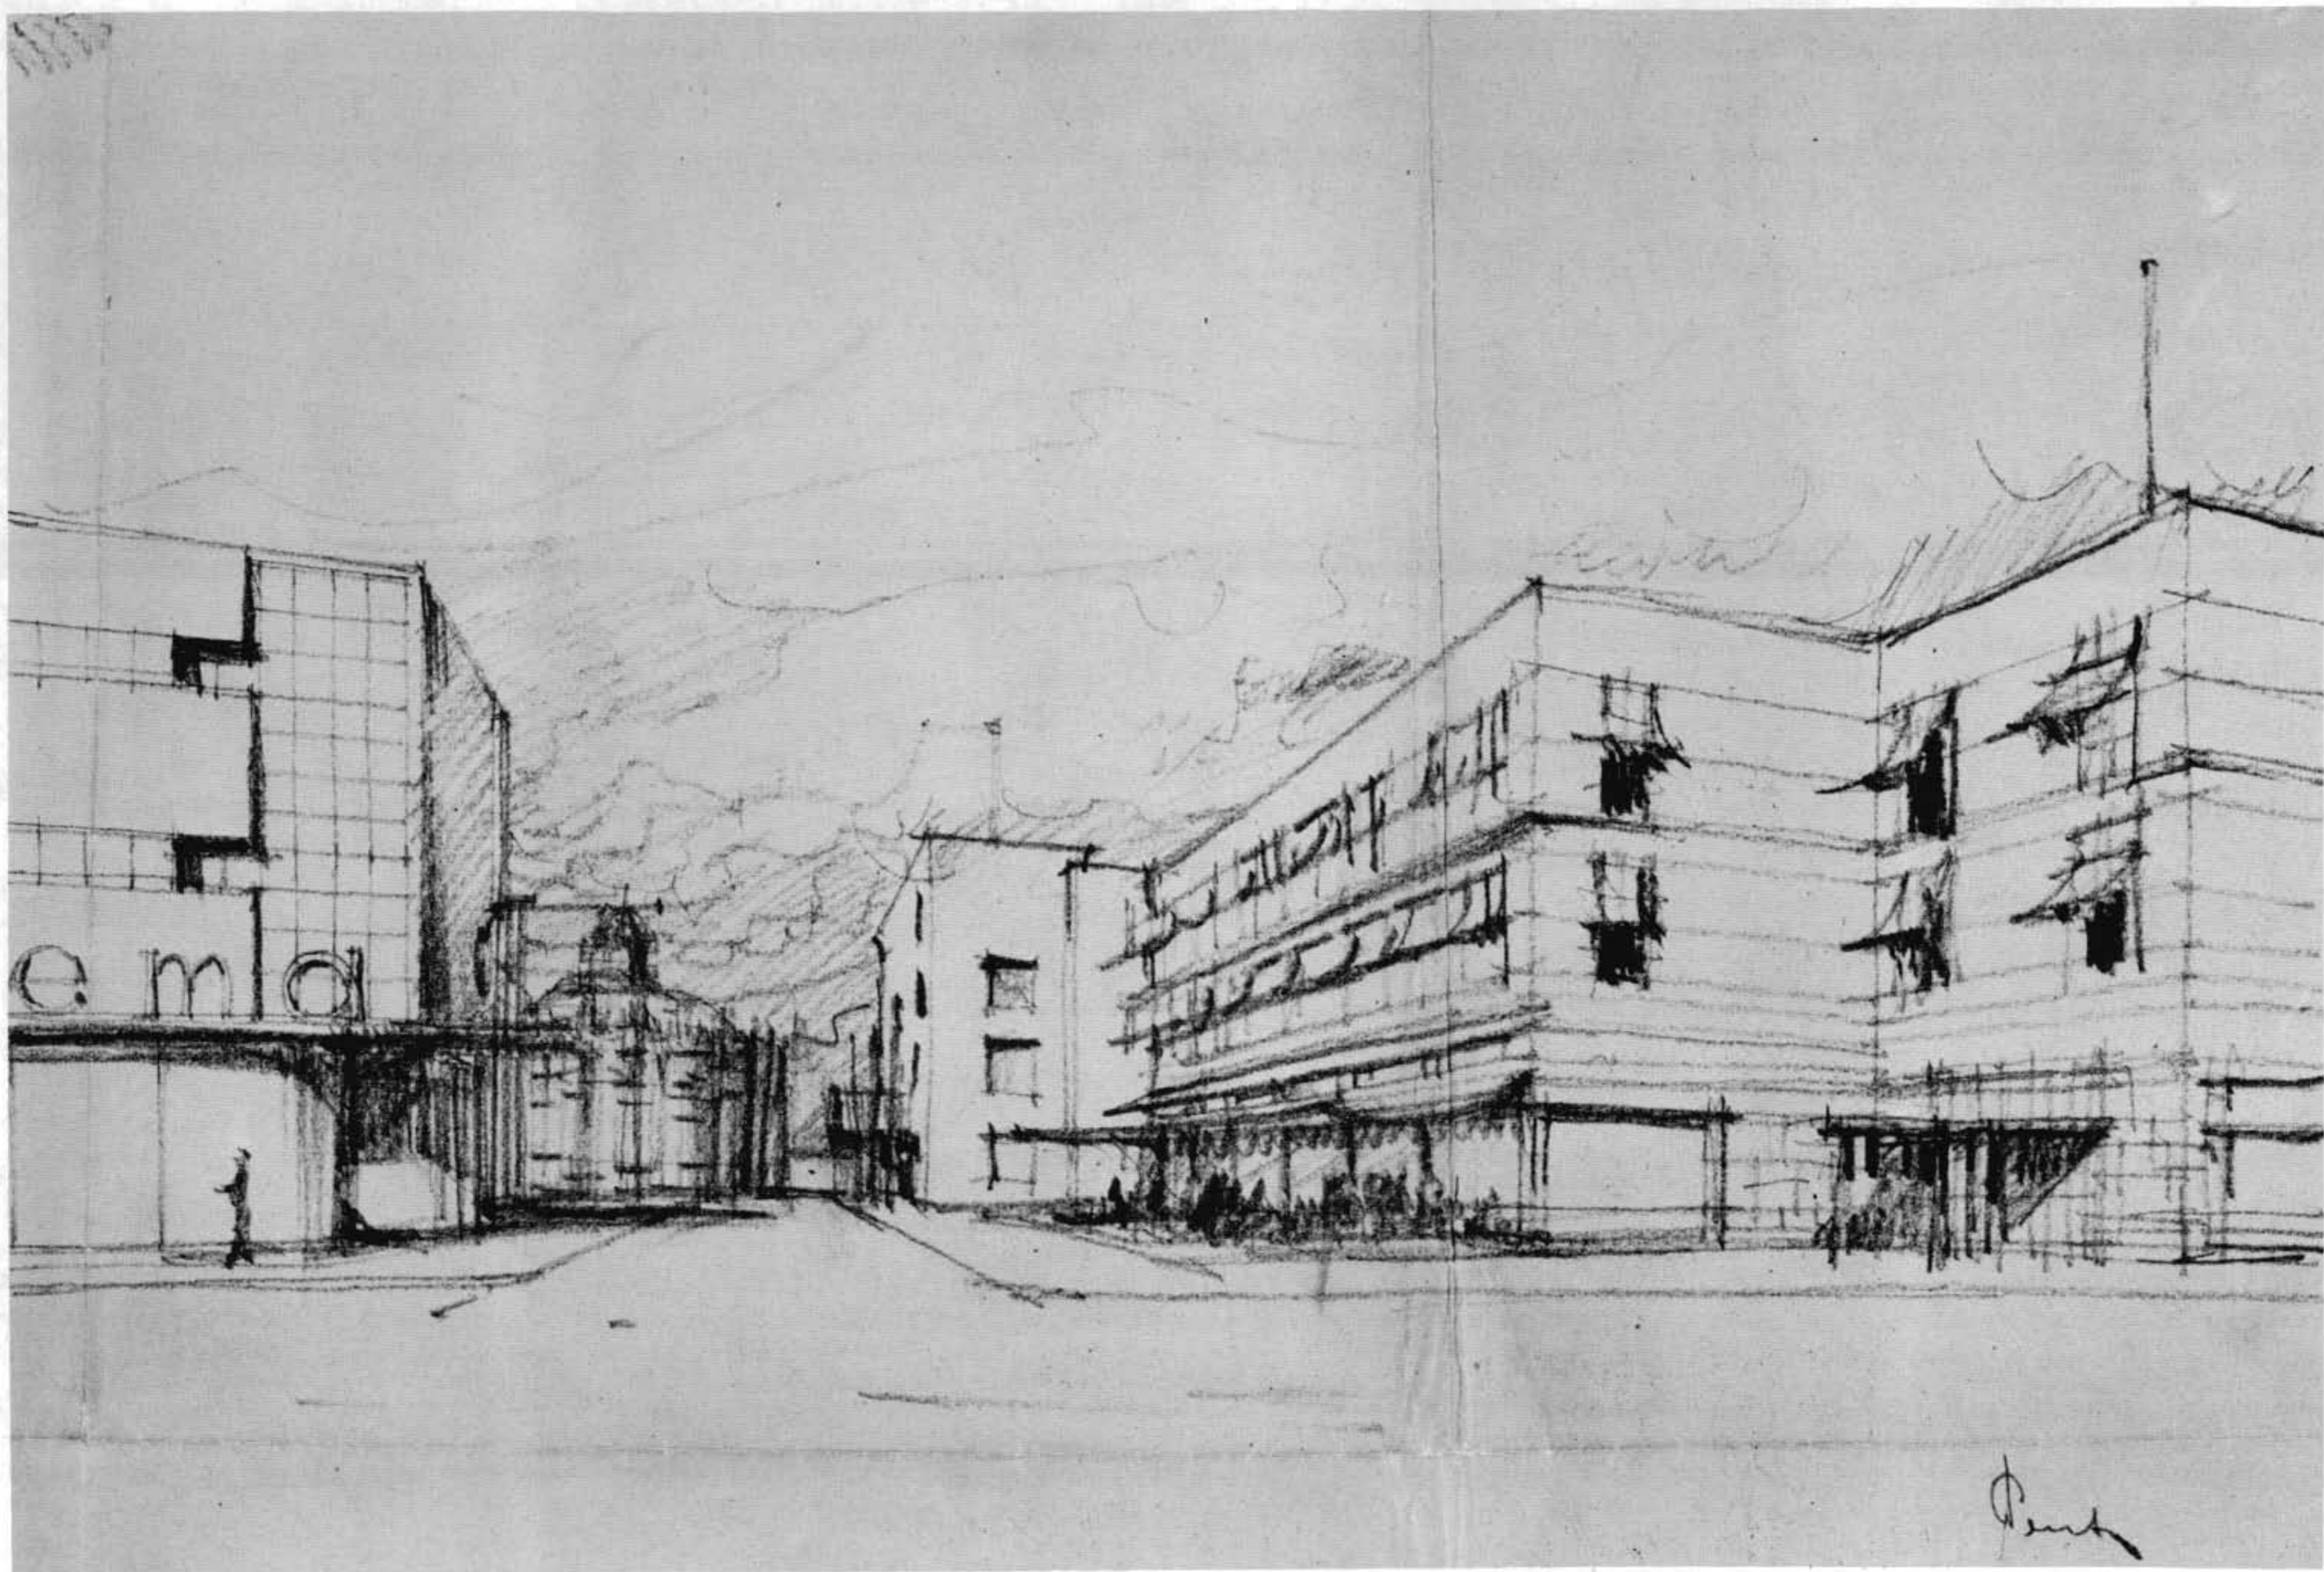


Peutz




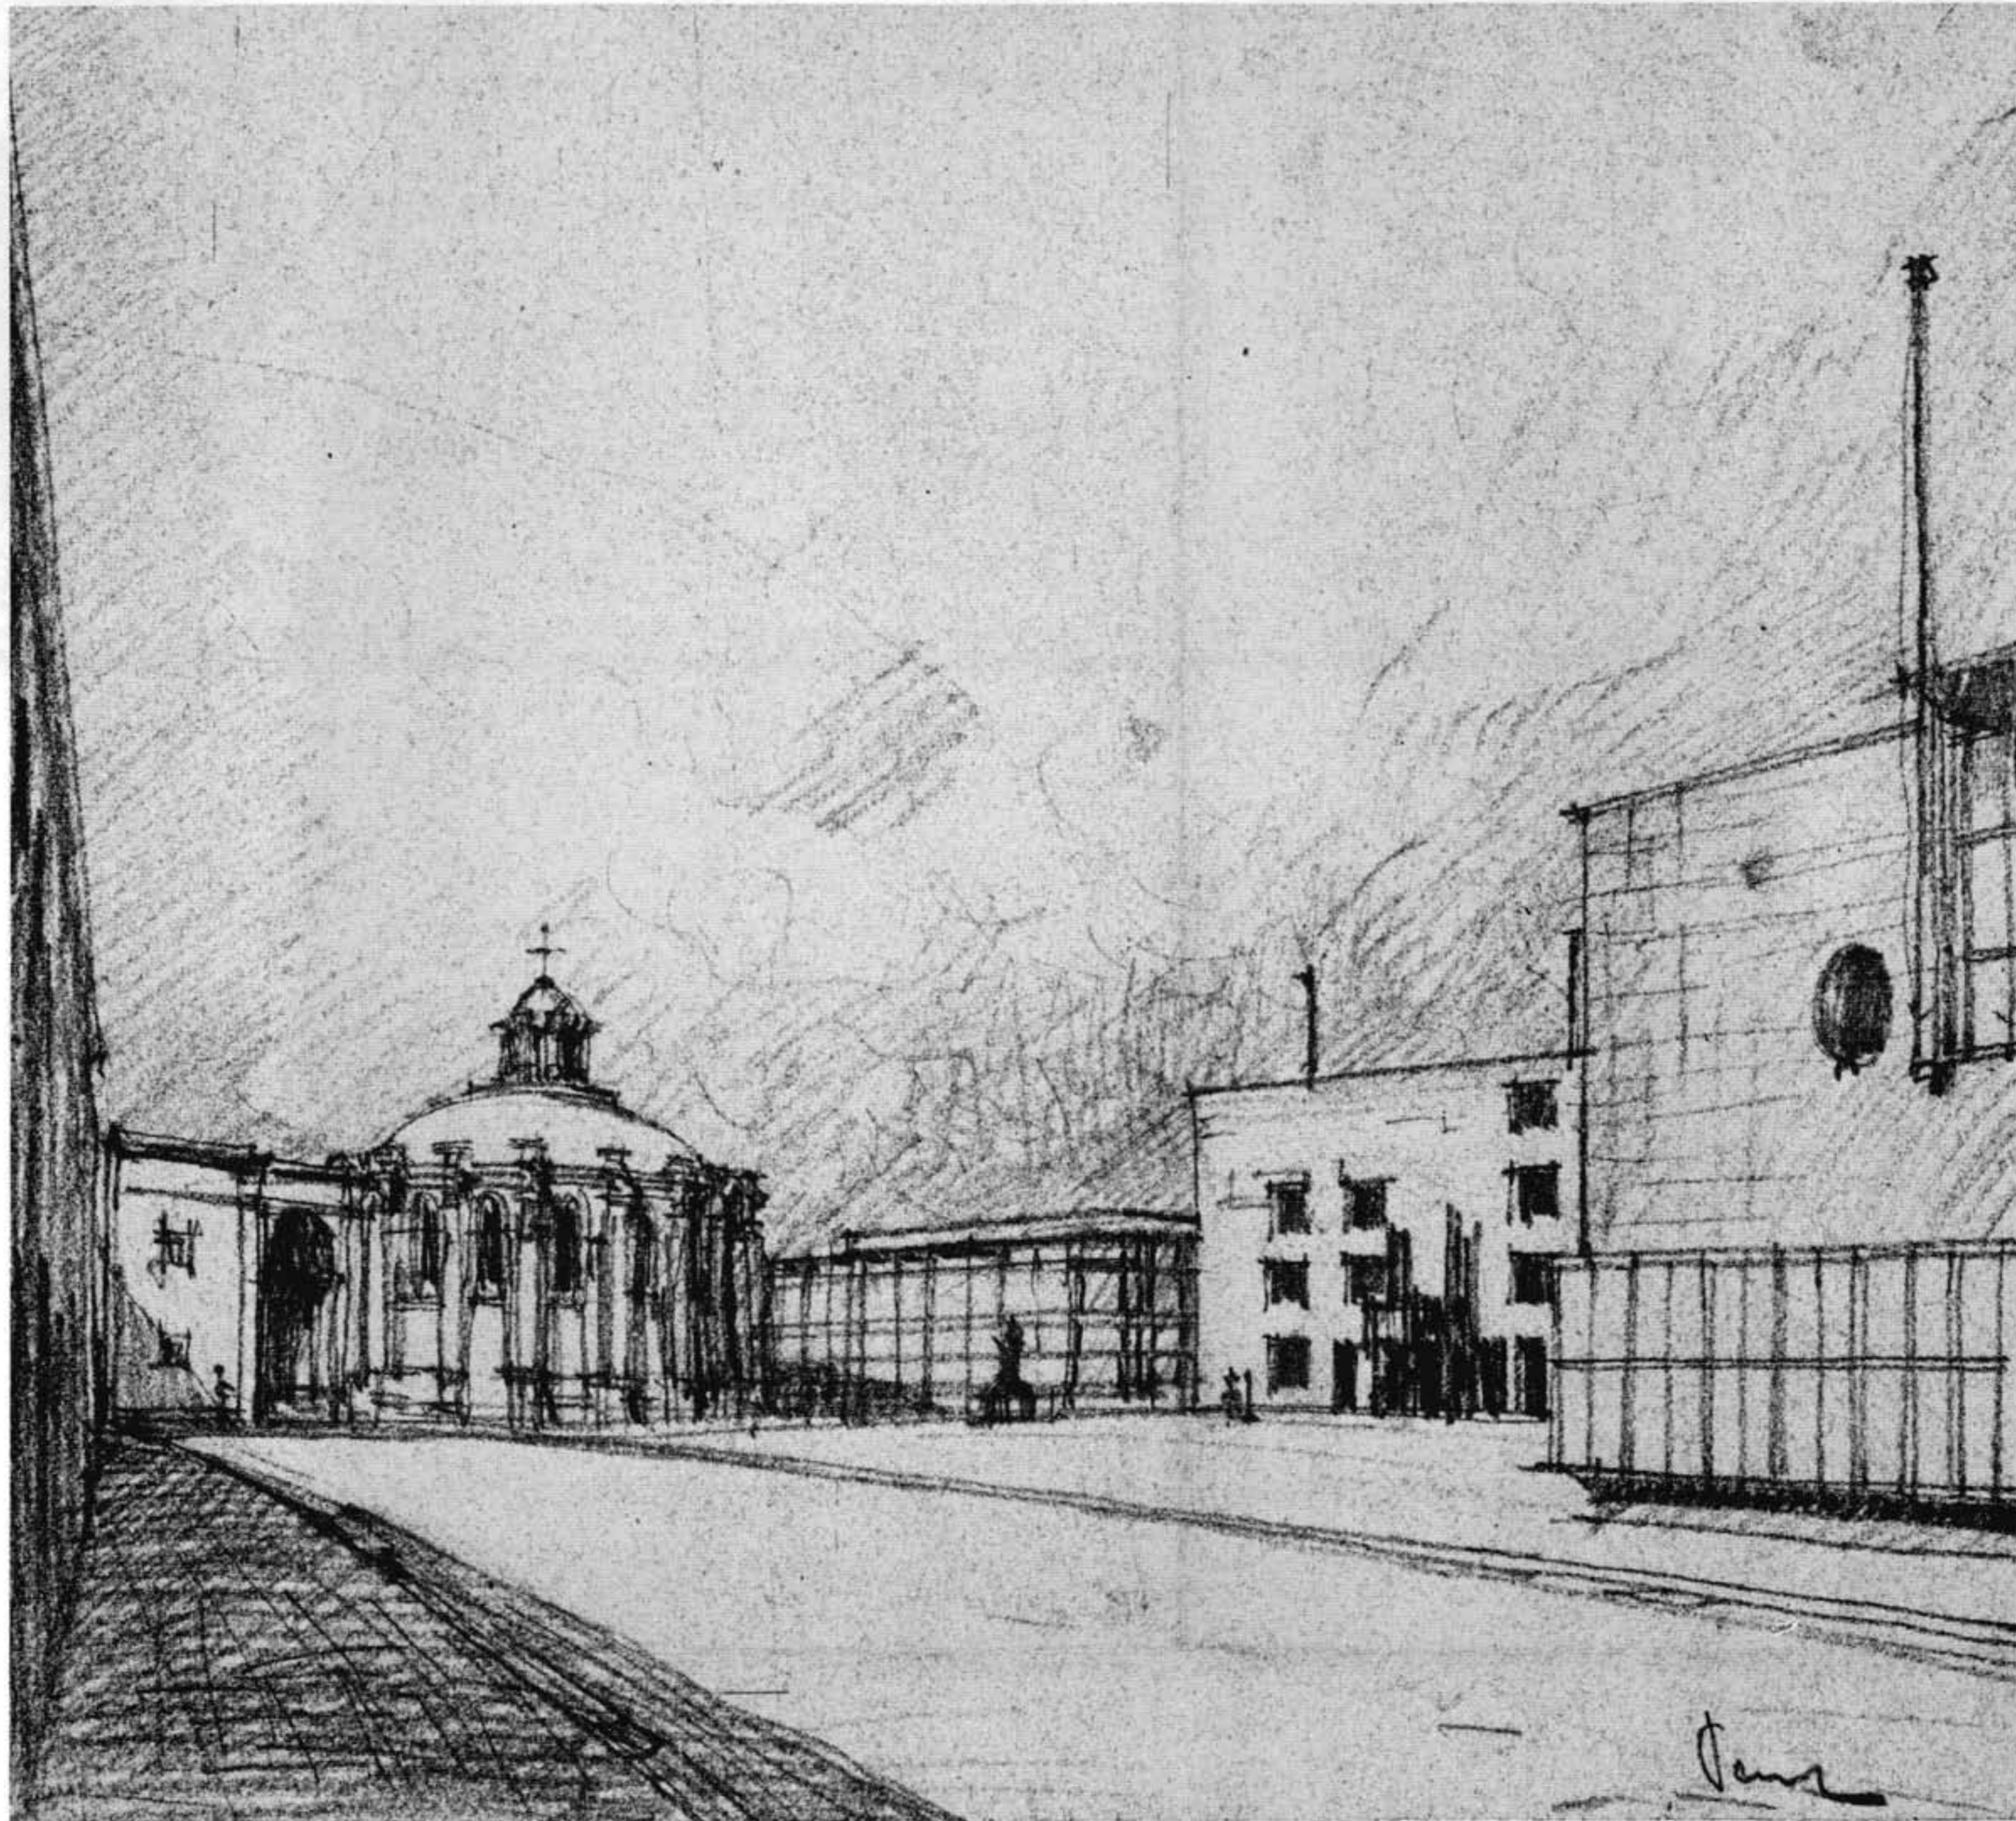



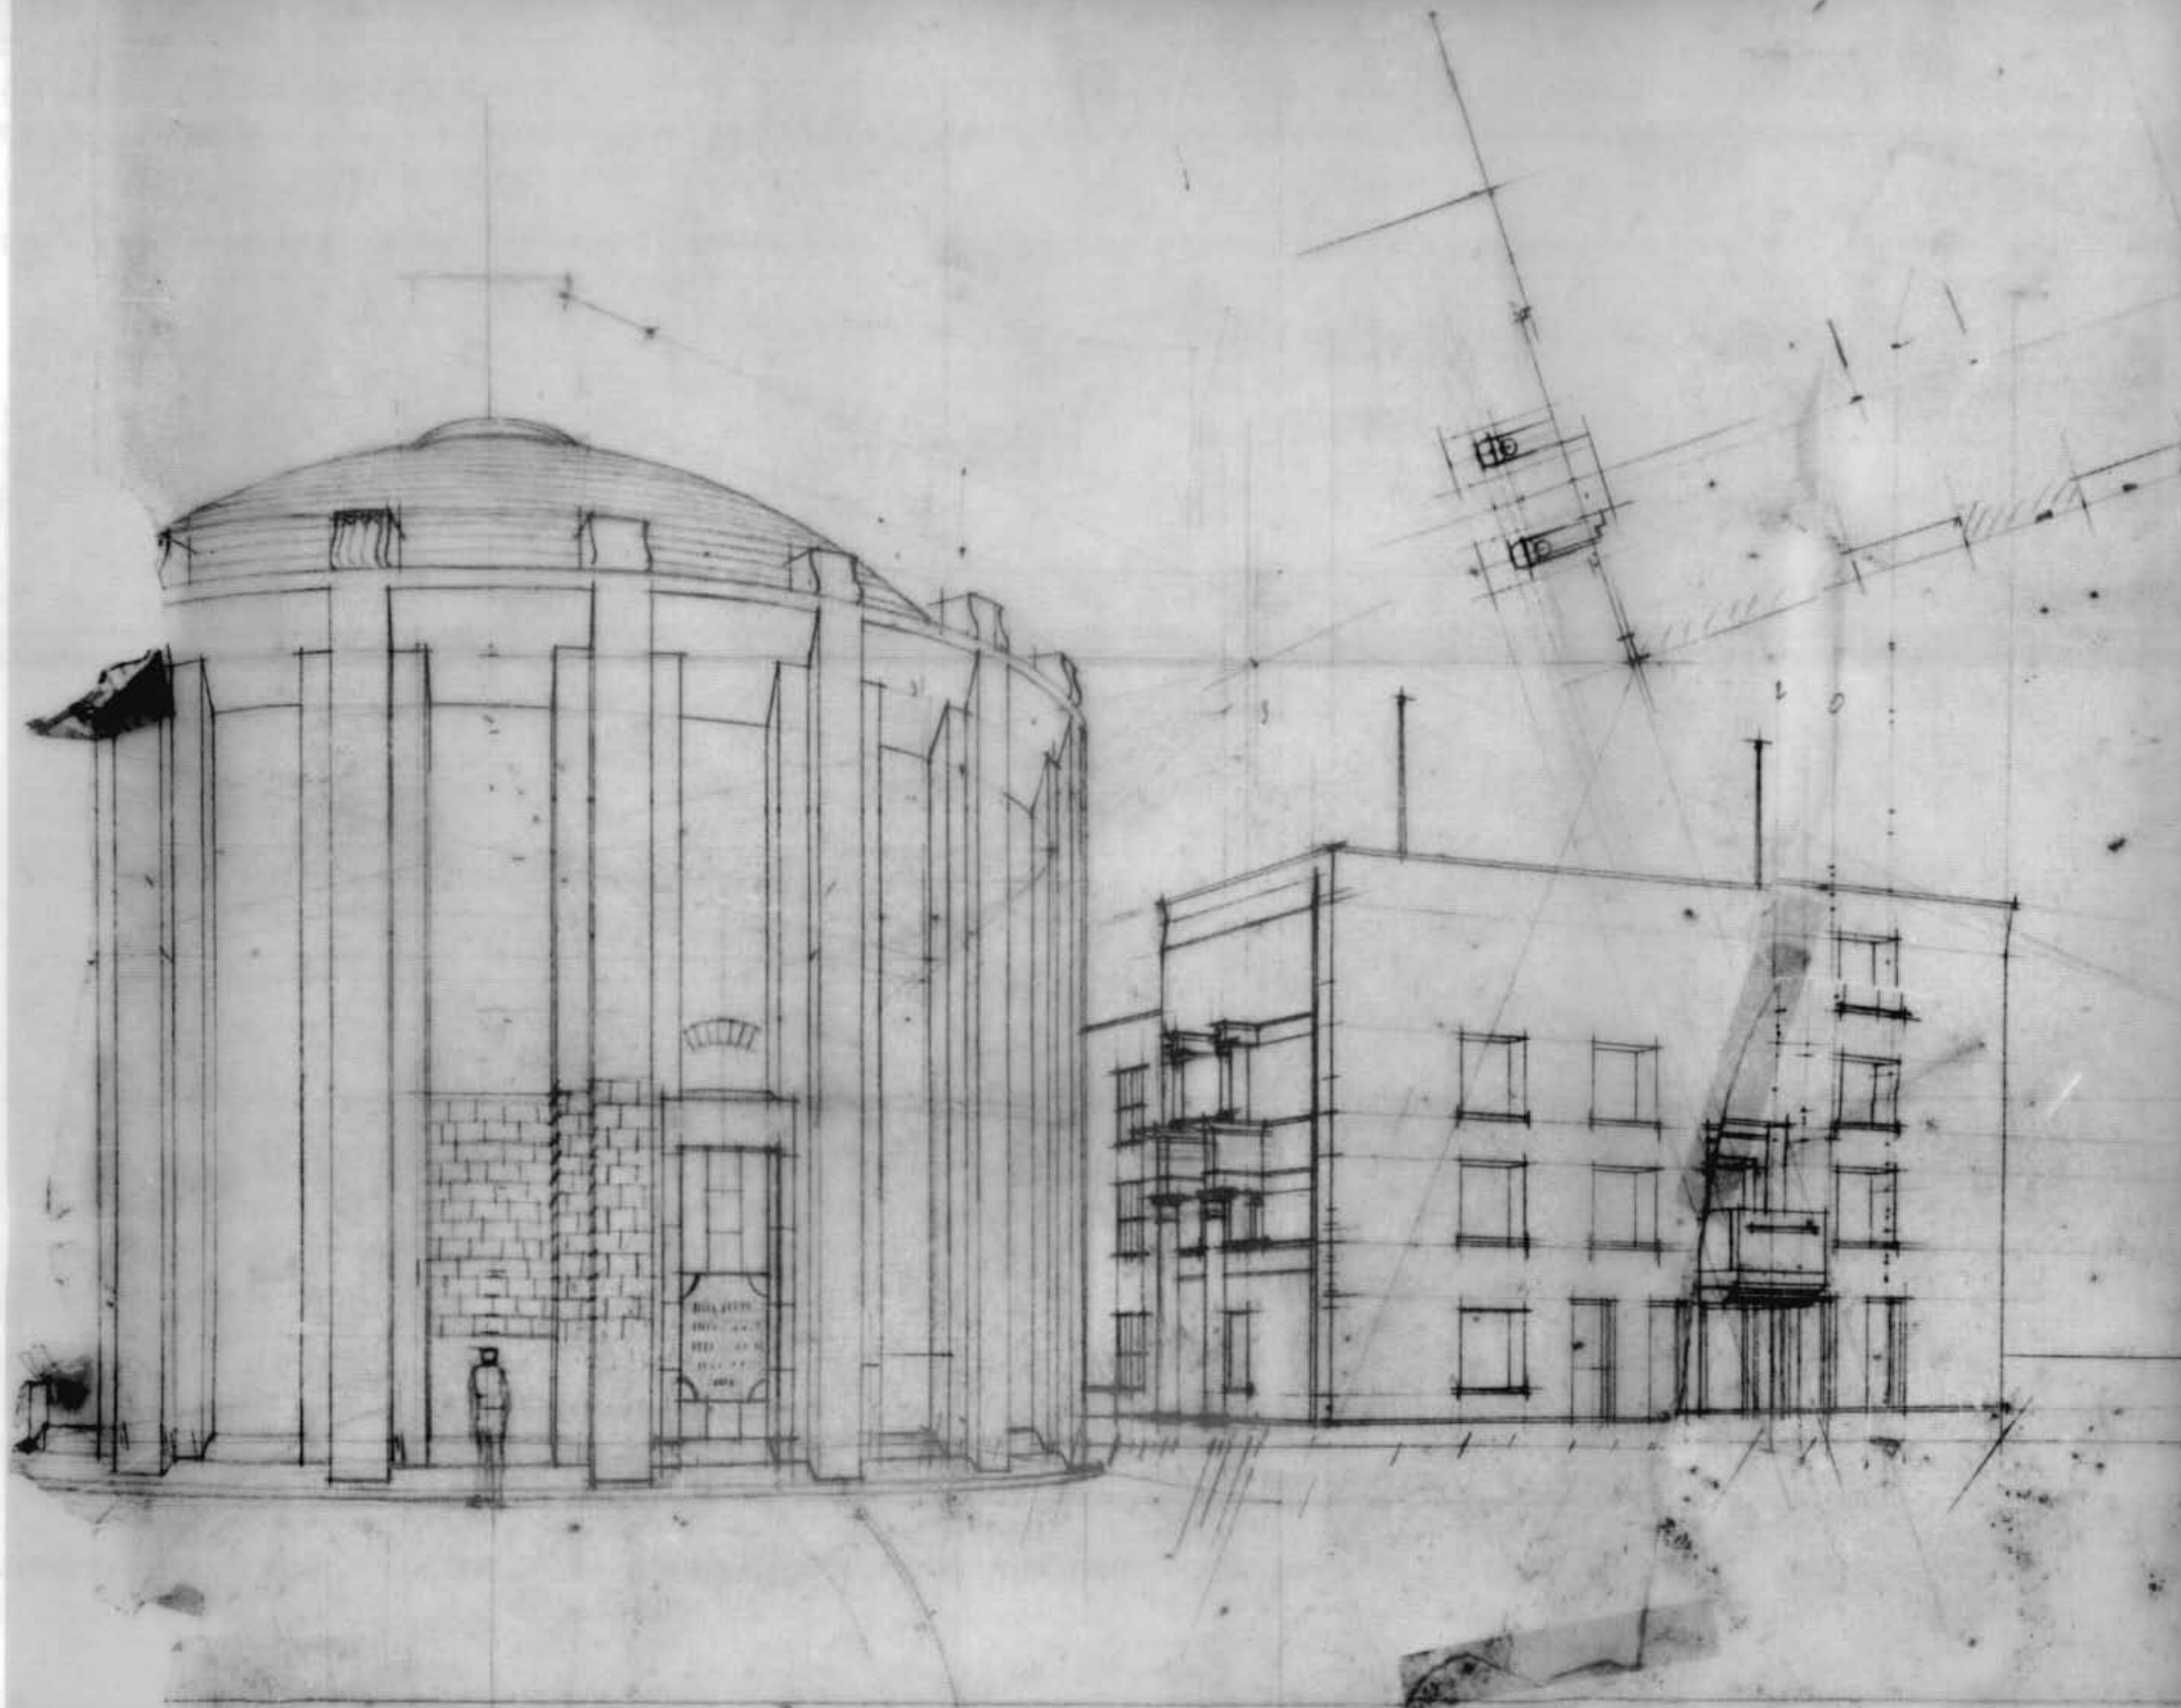




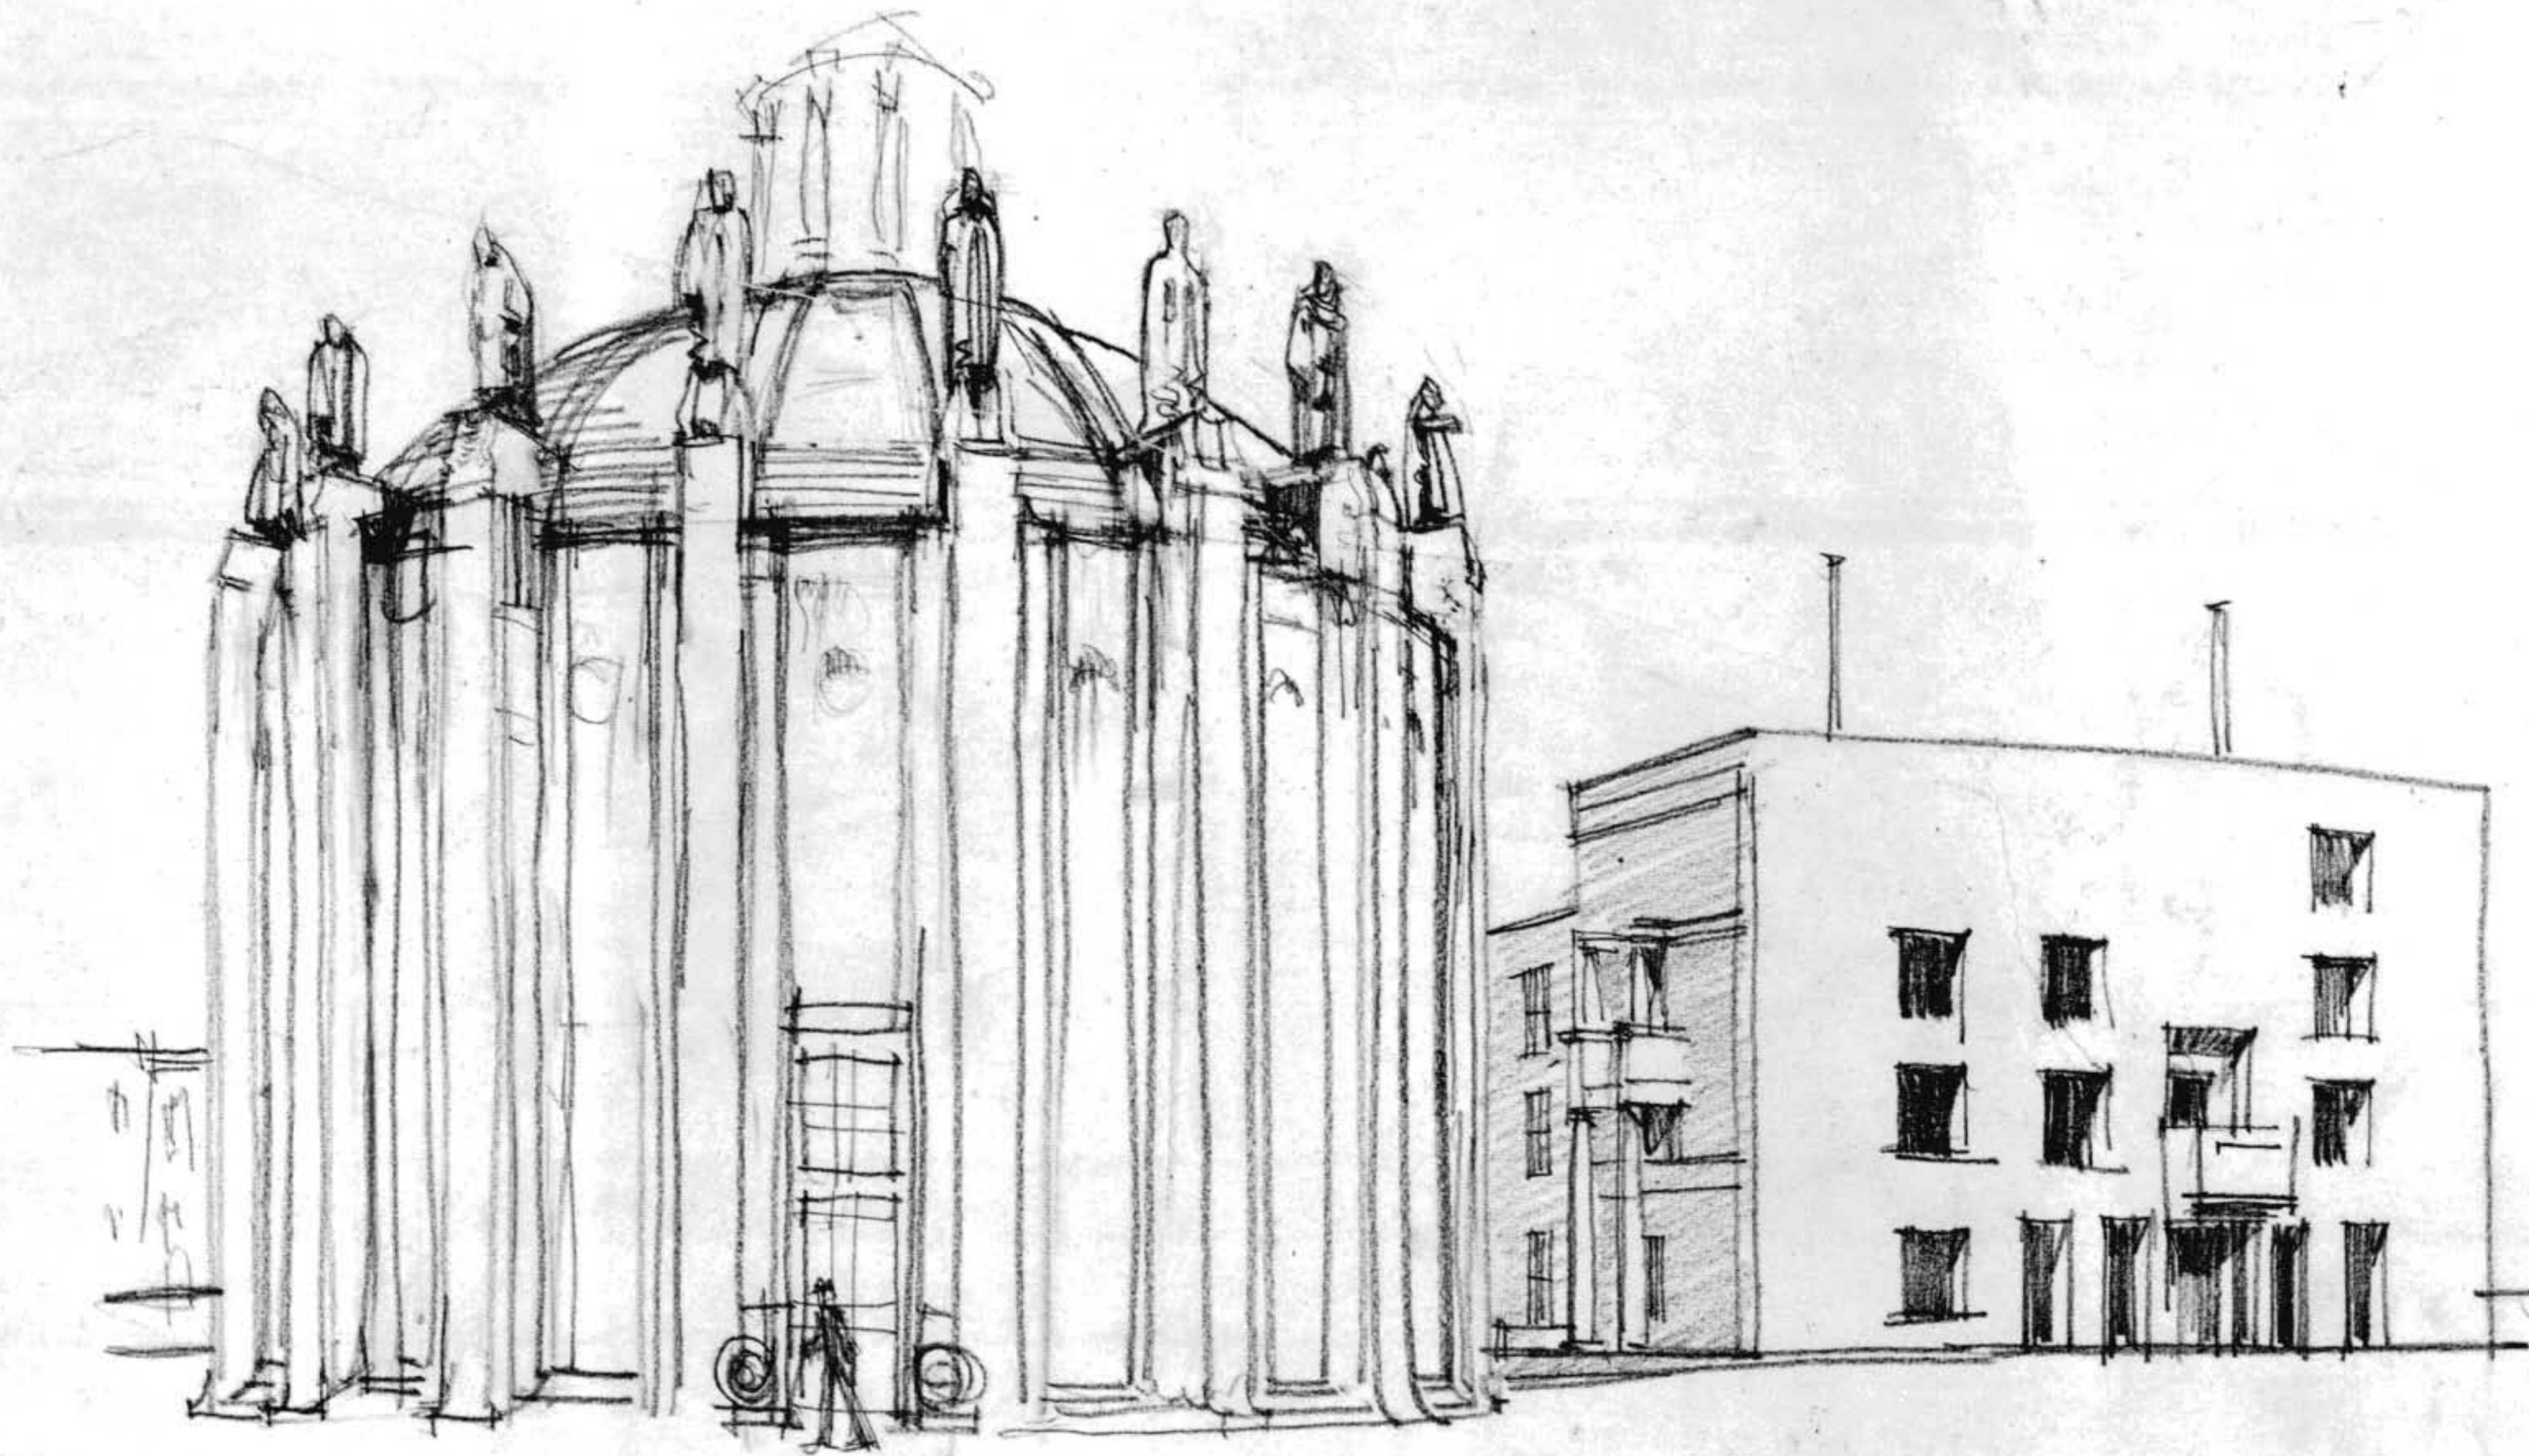


*Peutz*




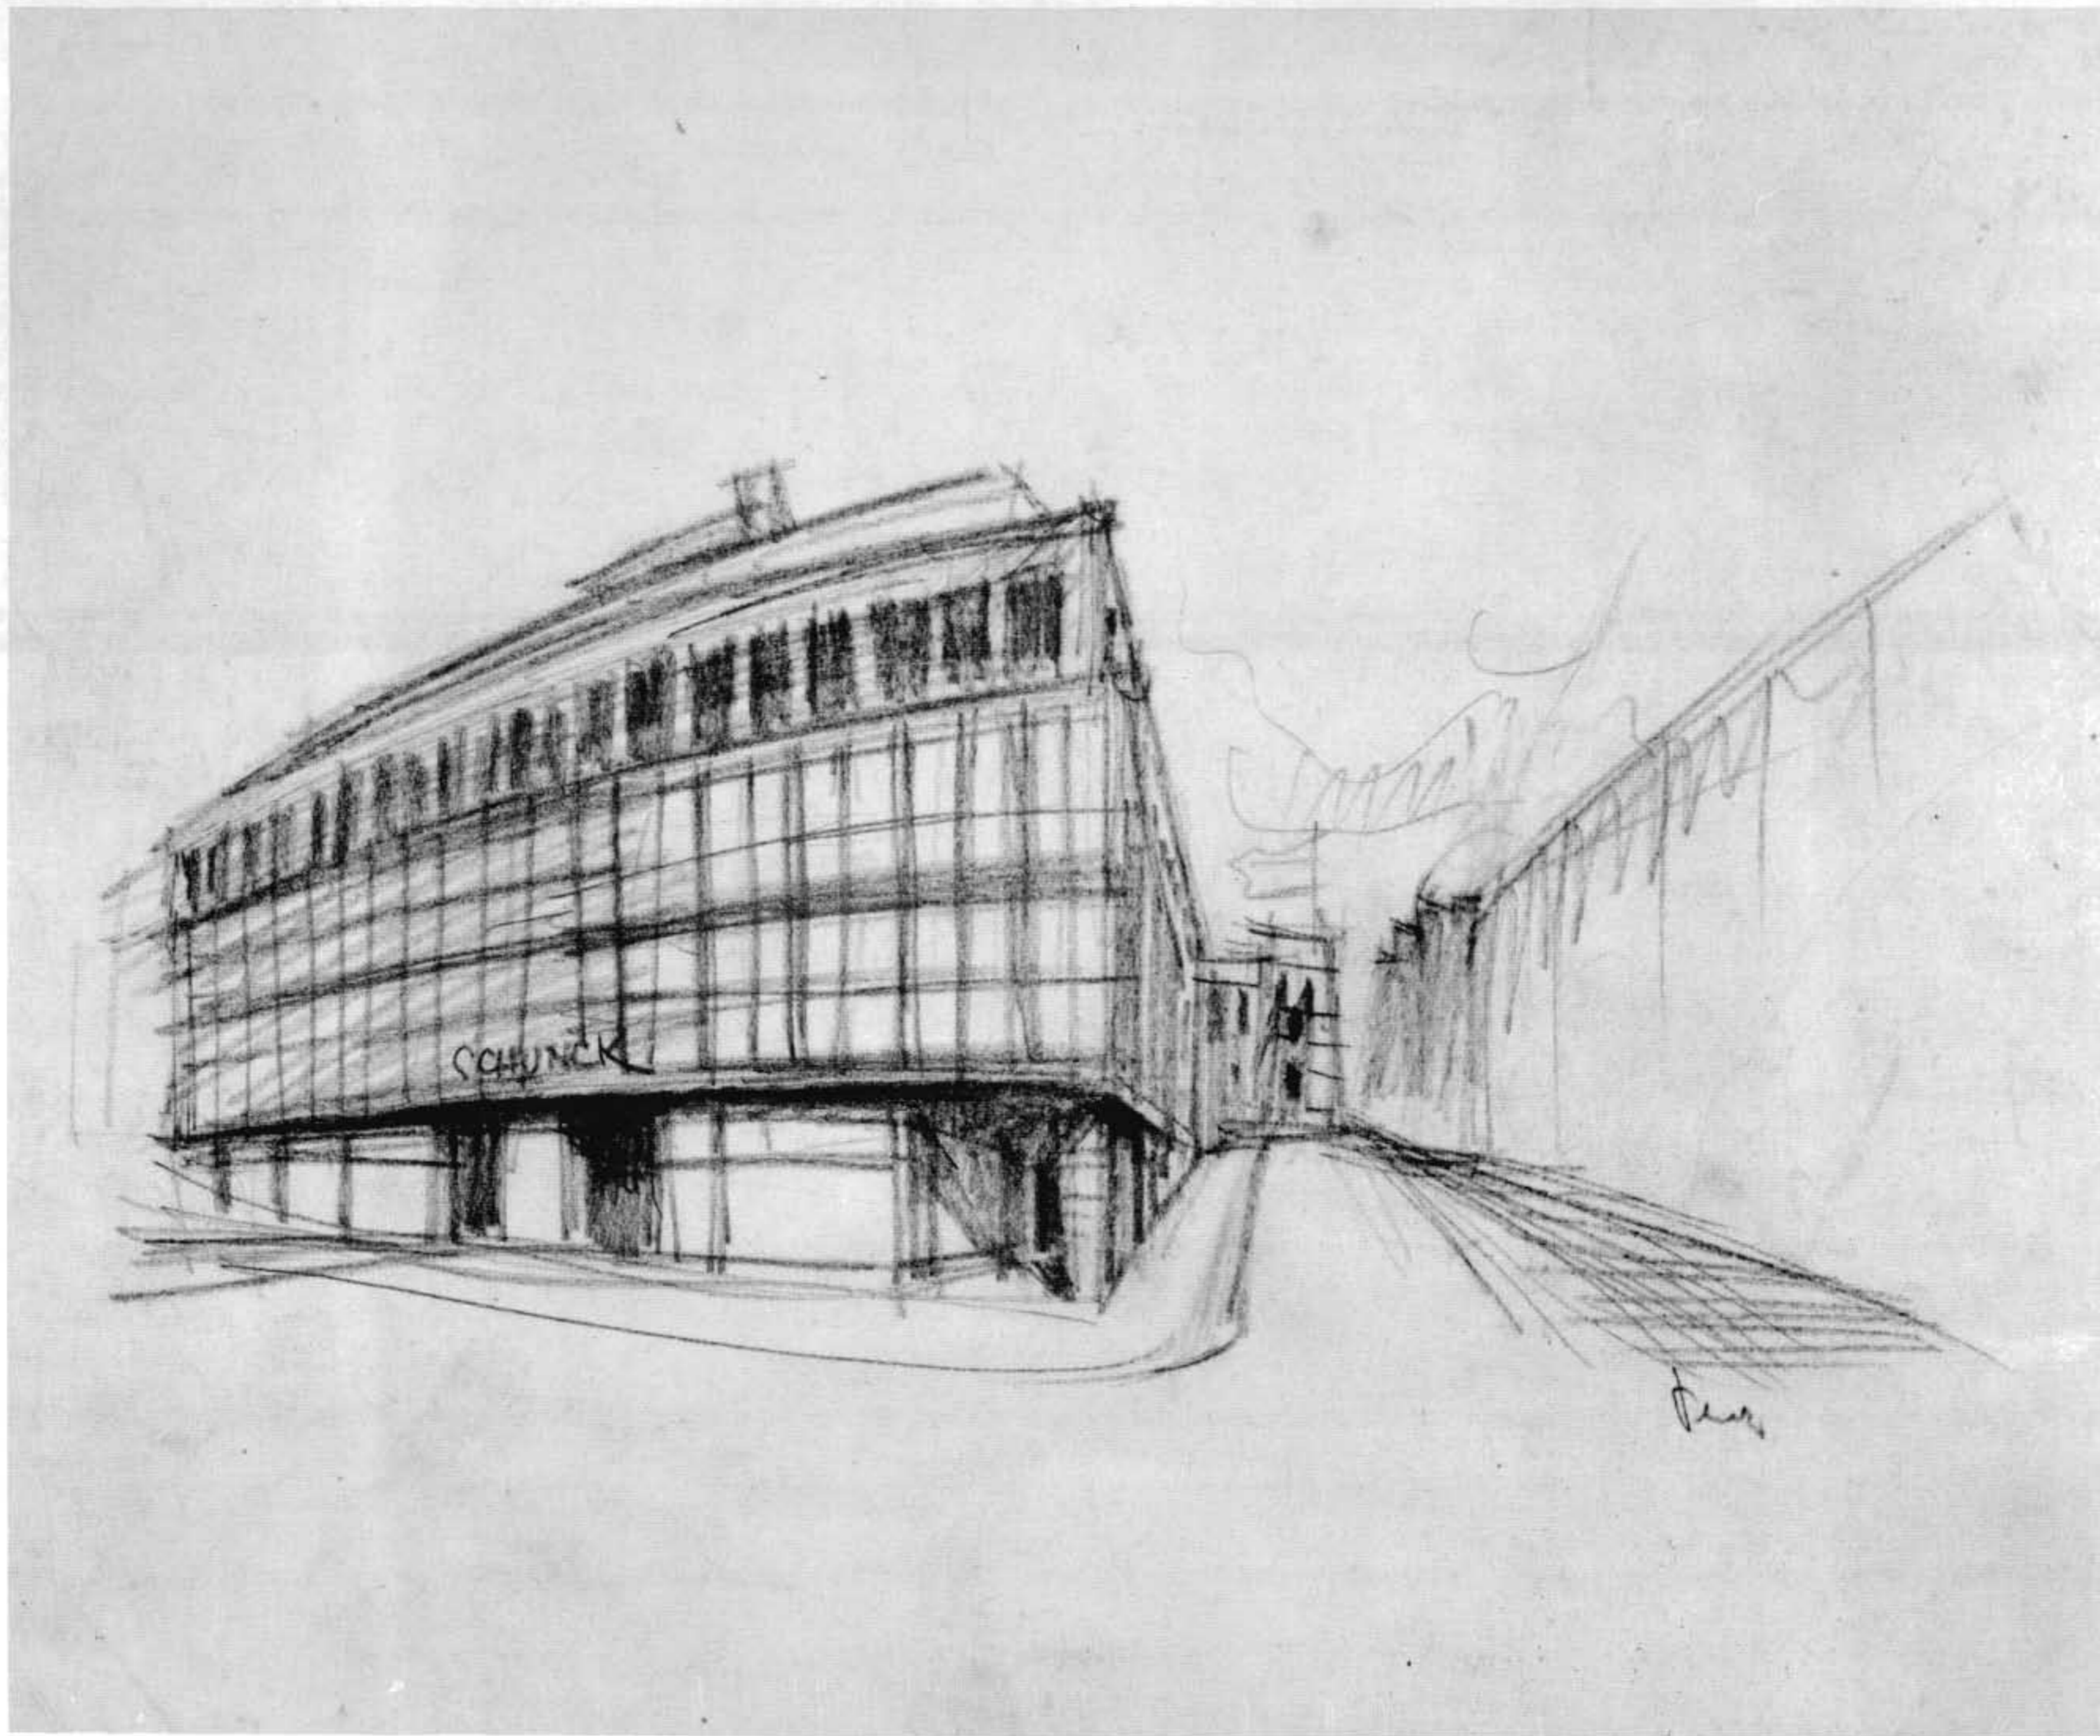




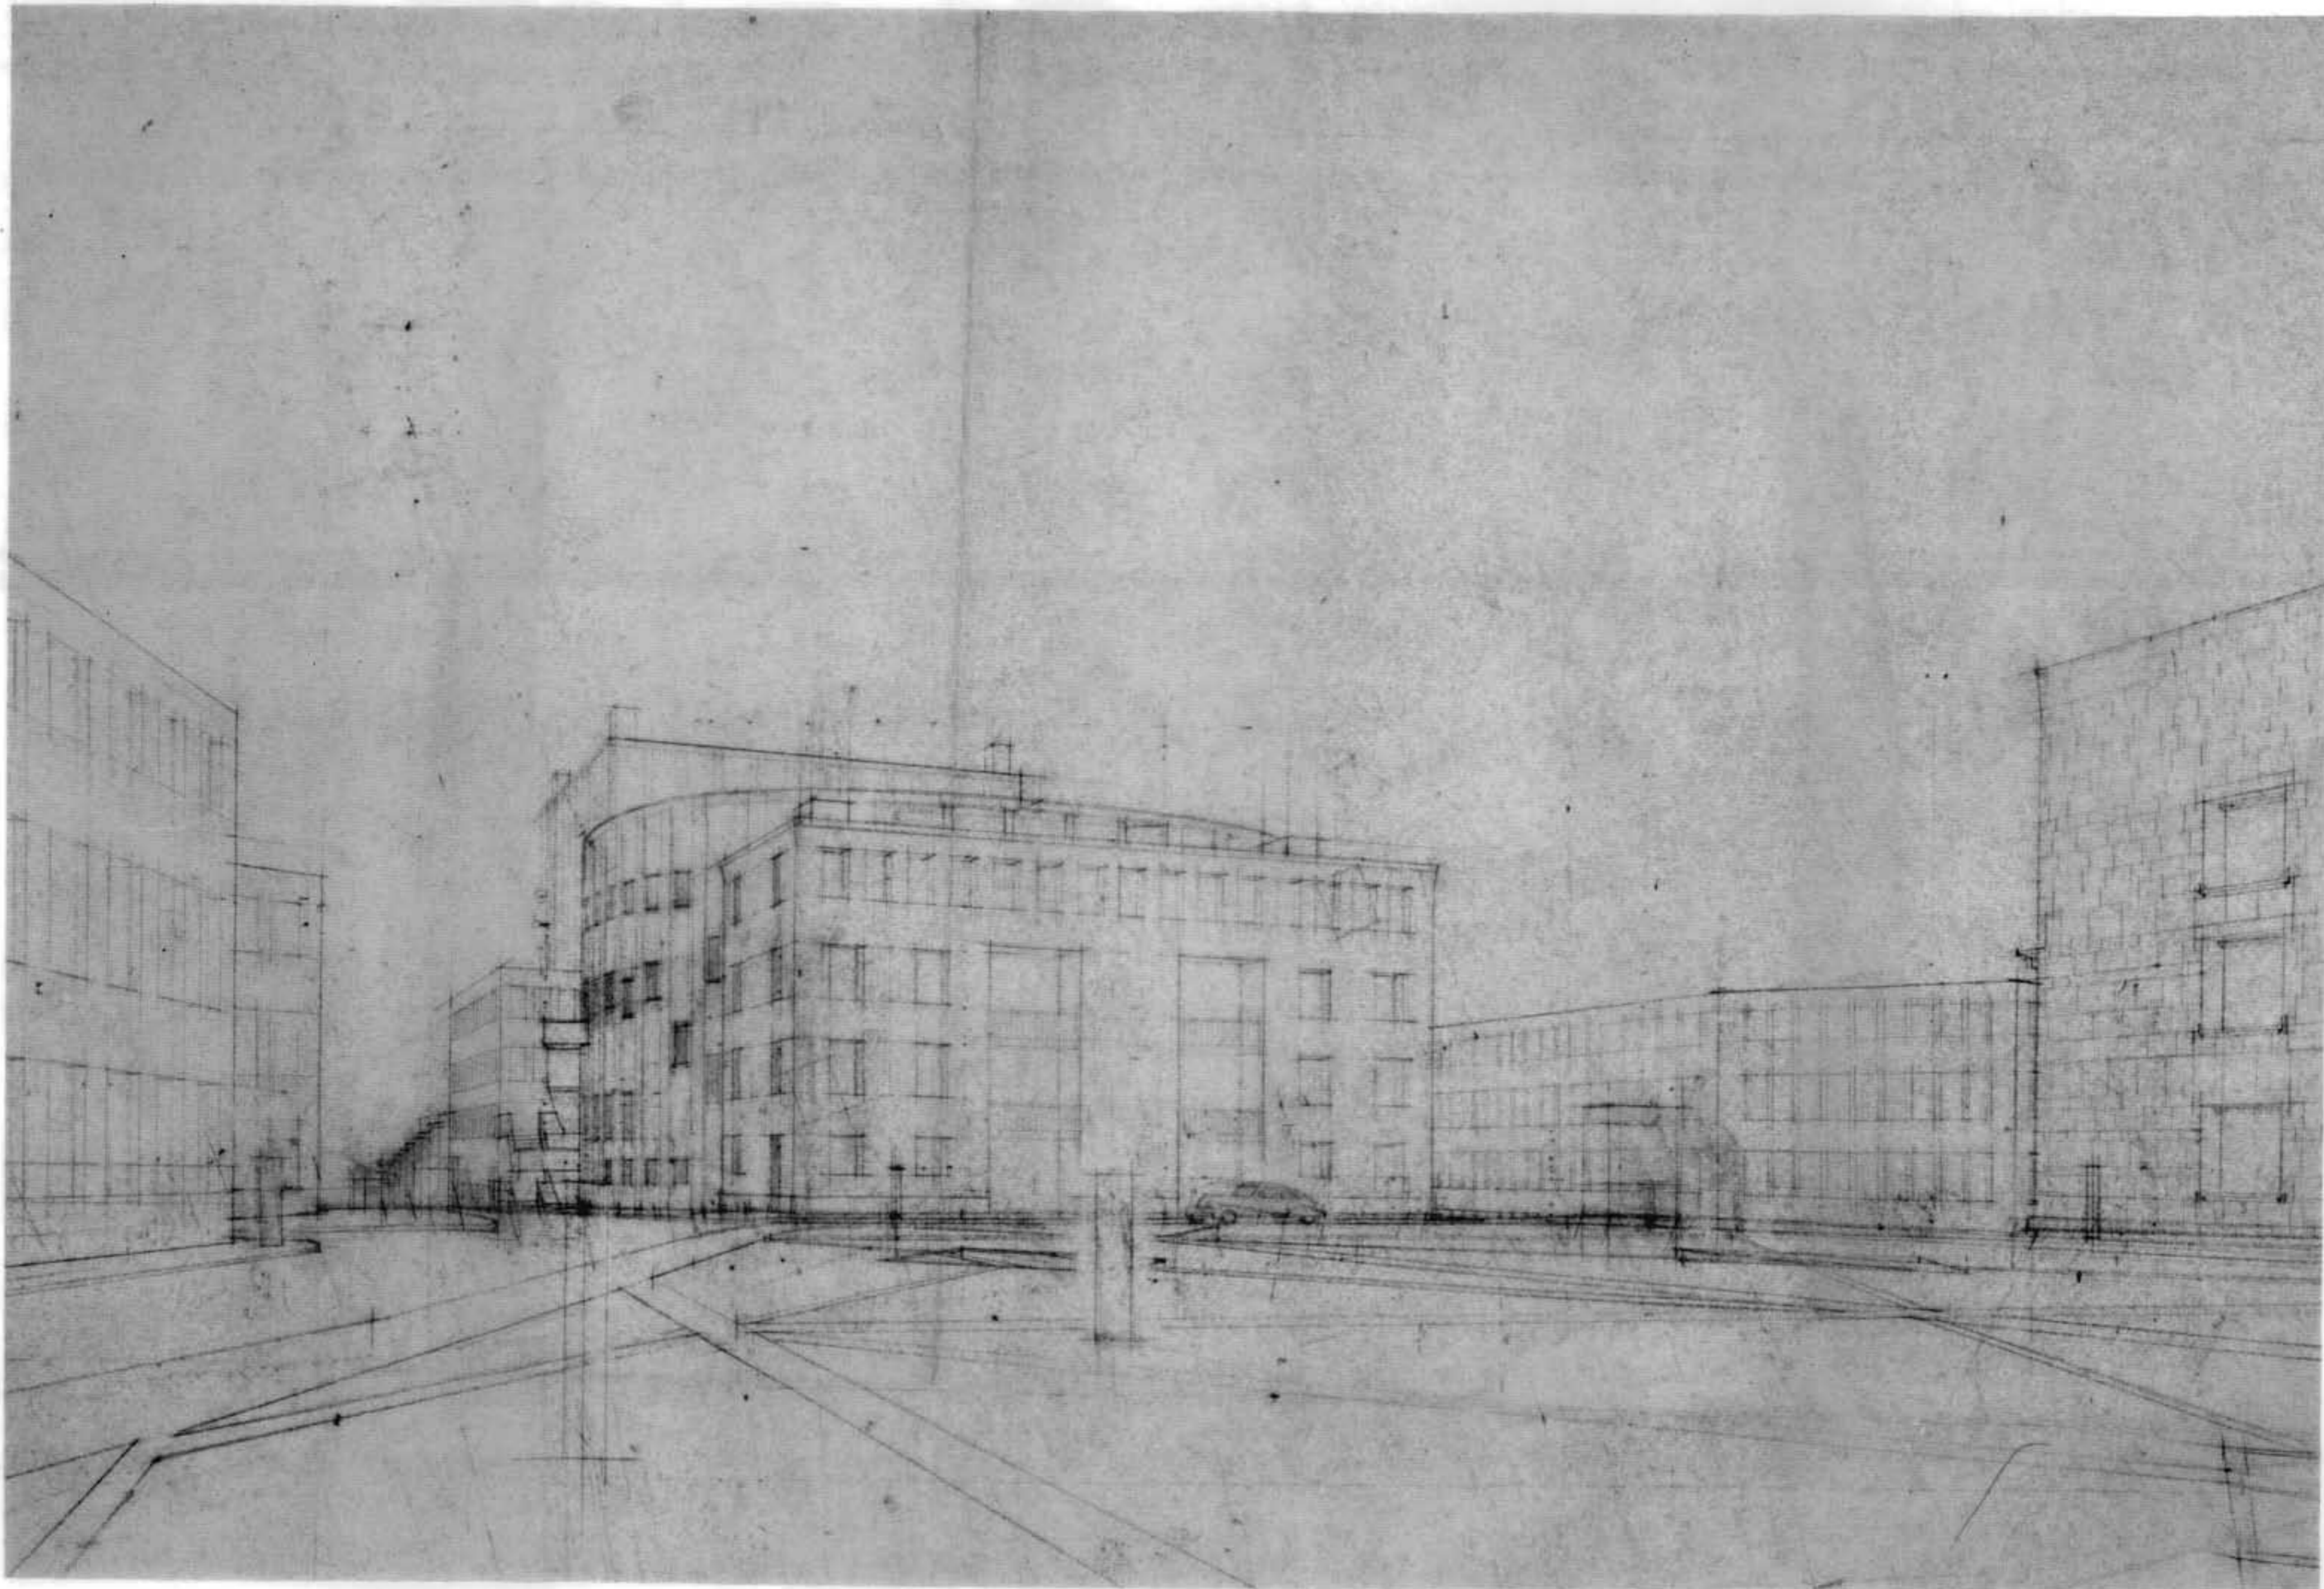



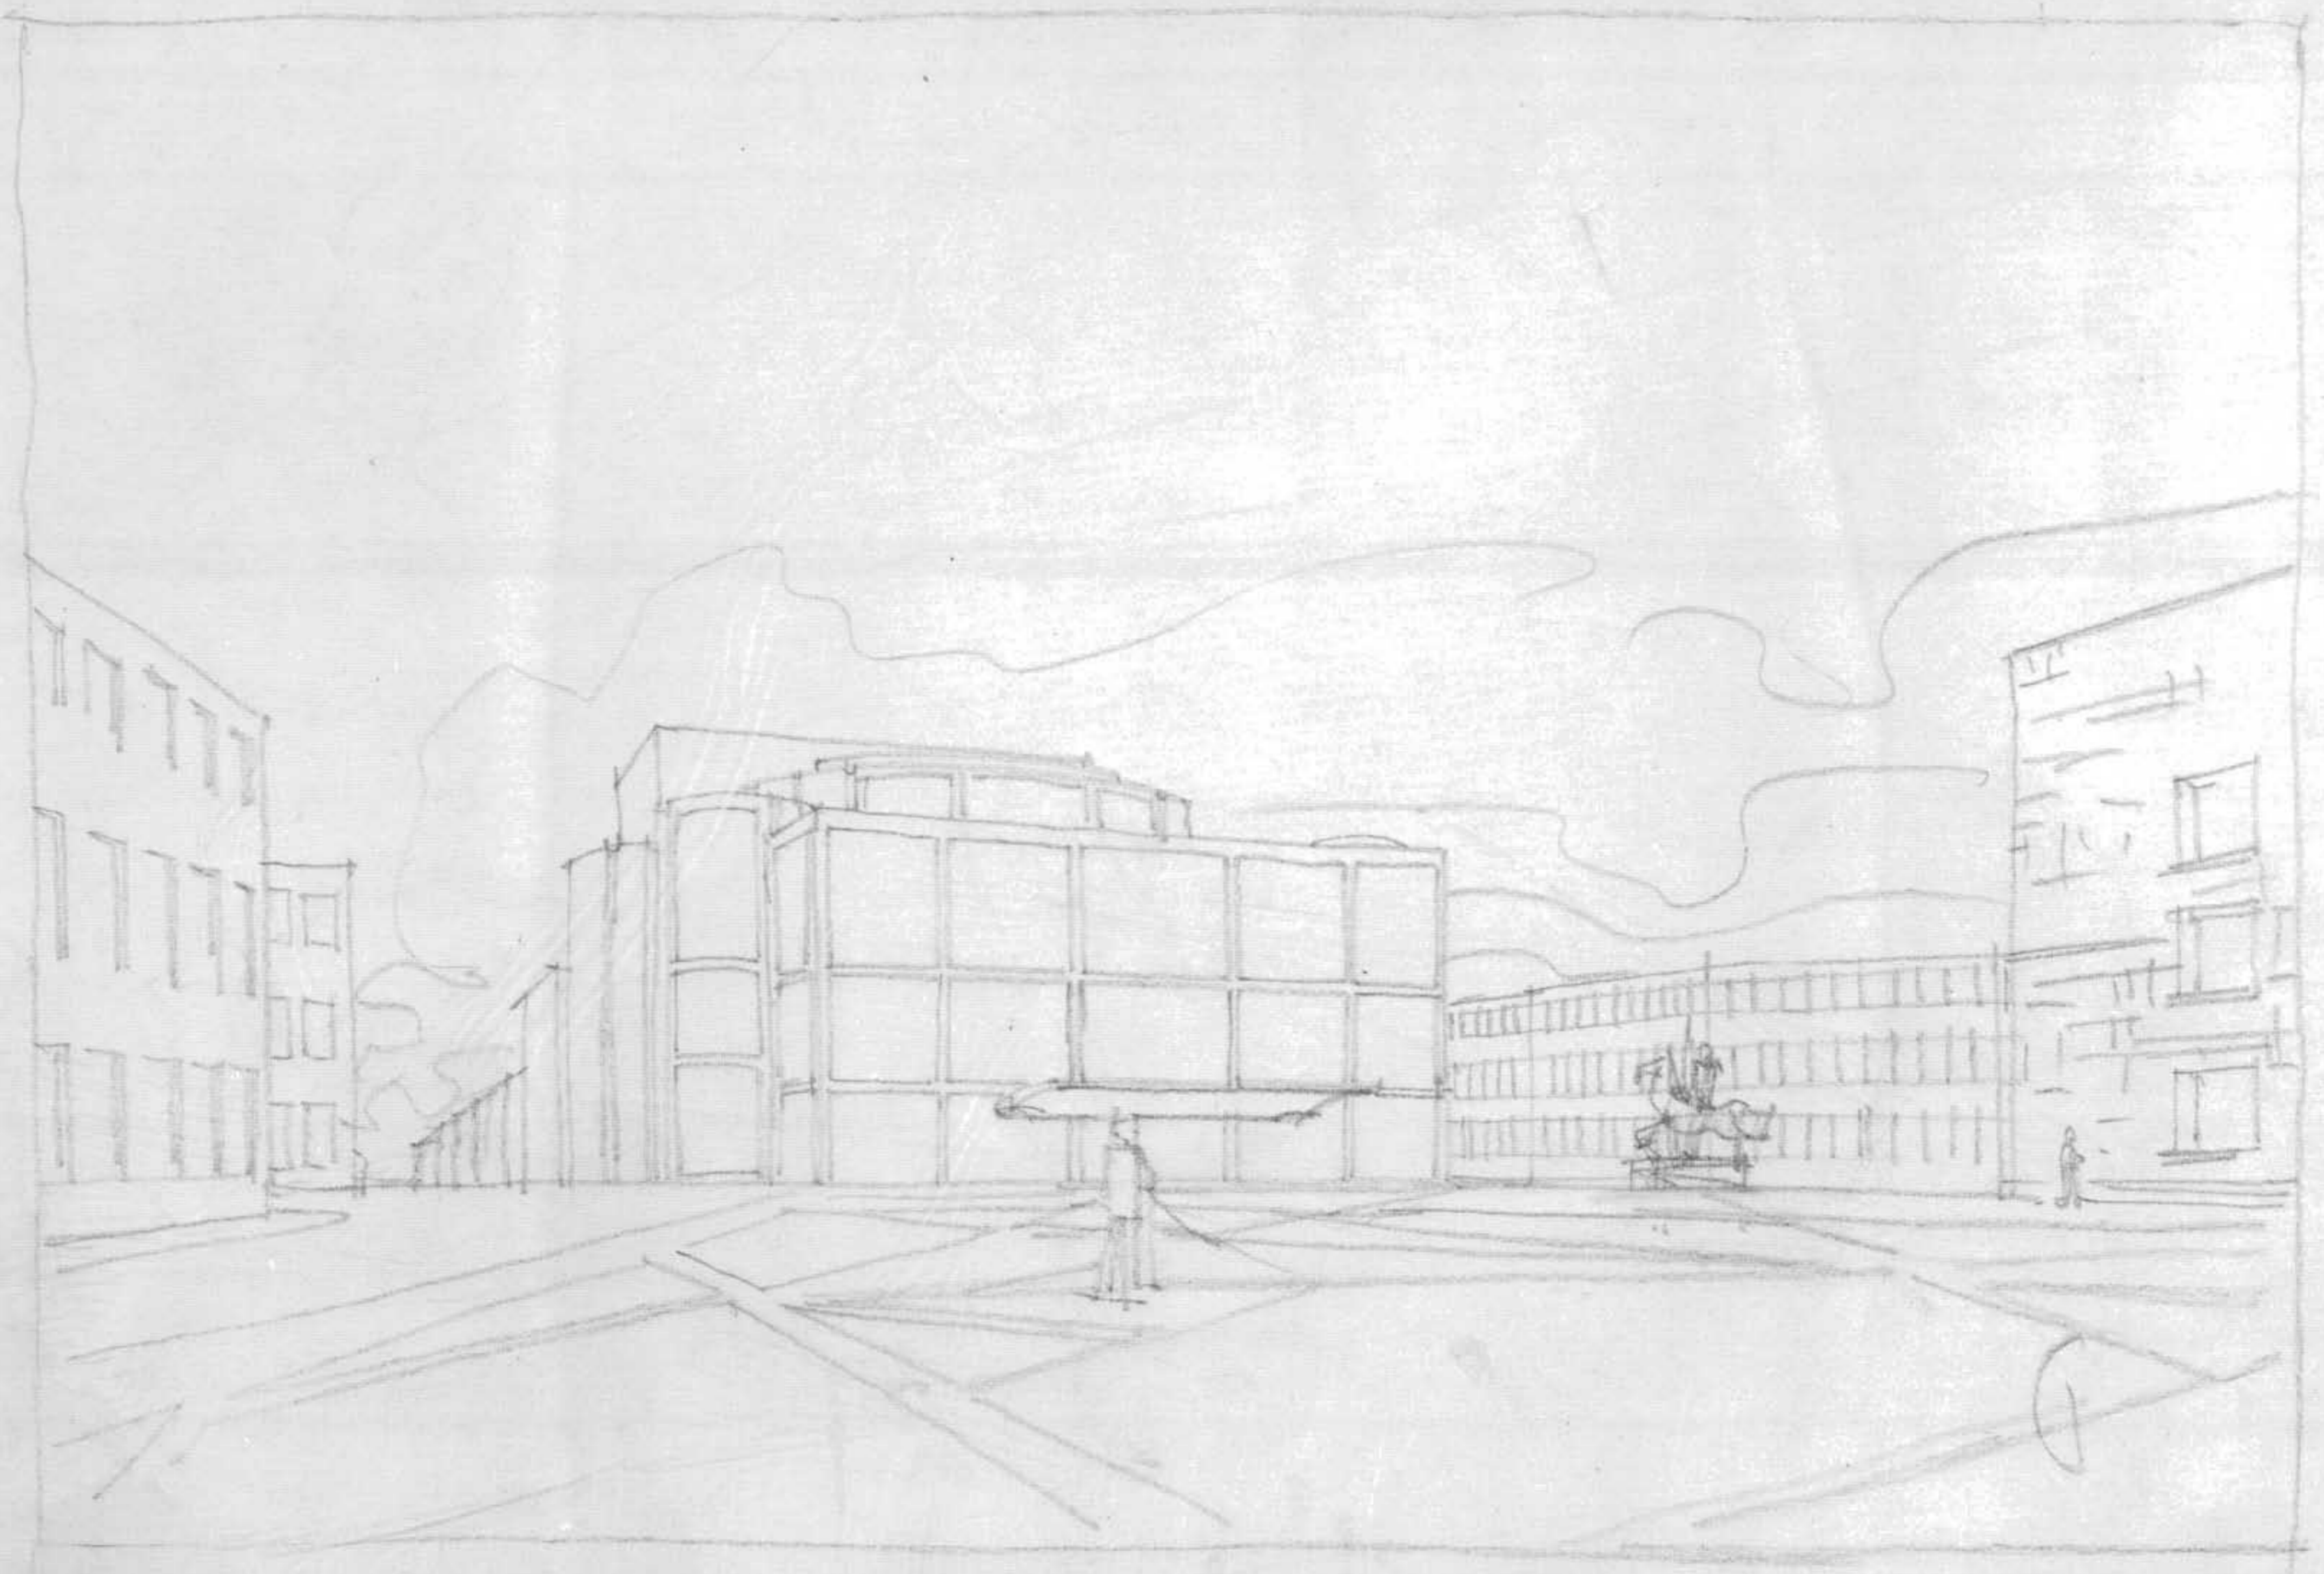




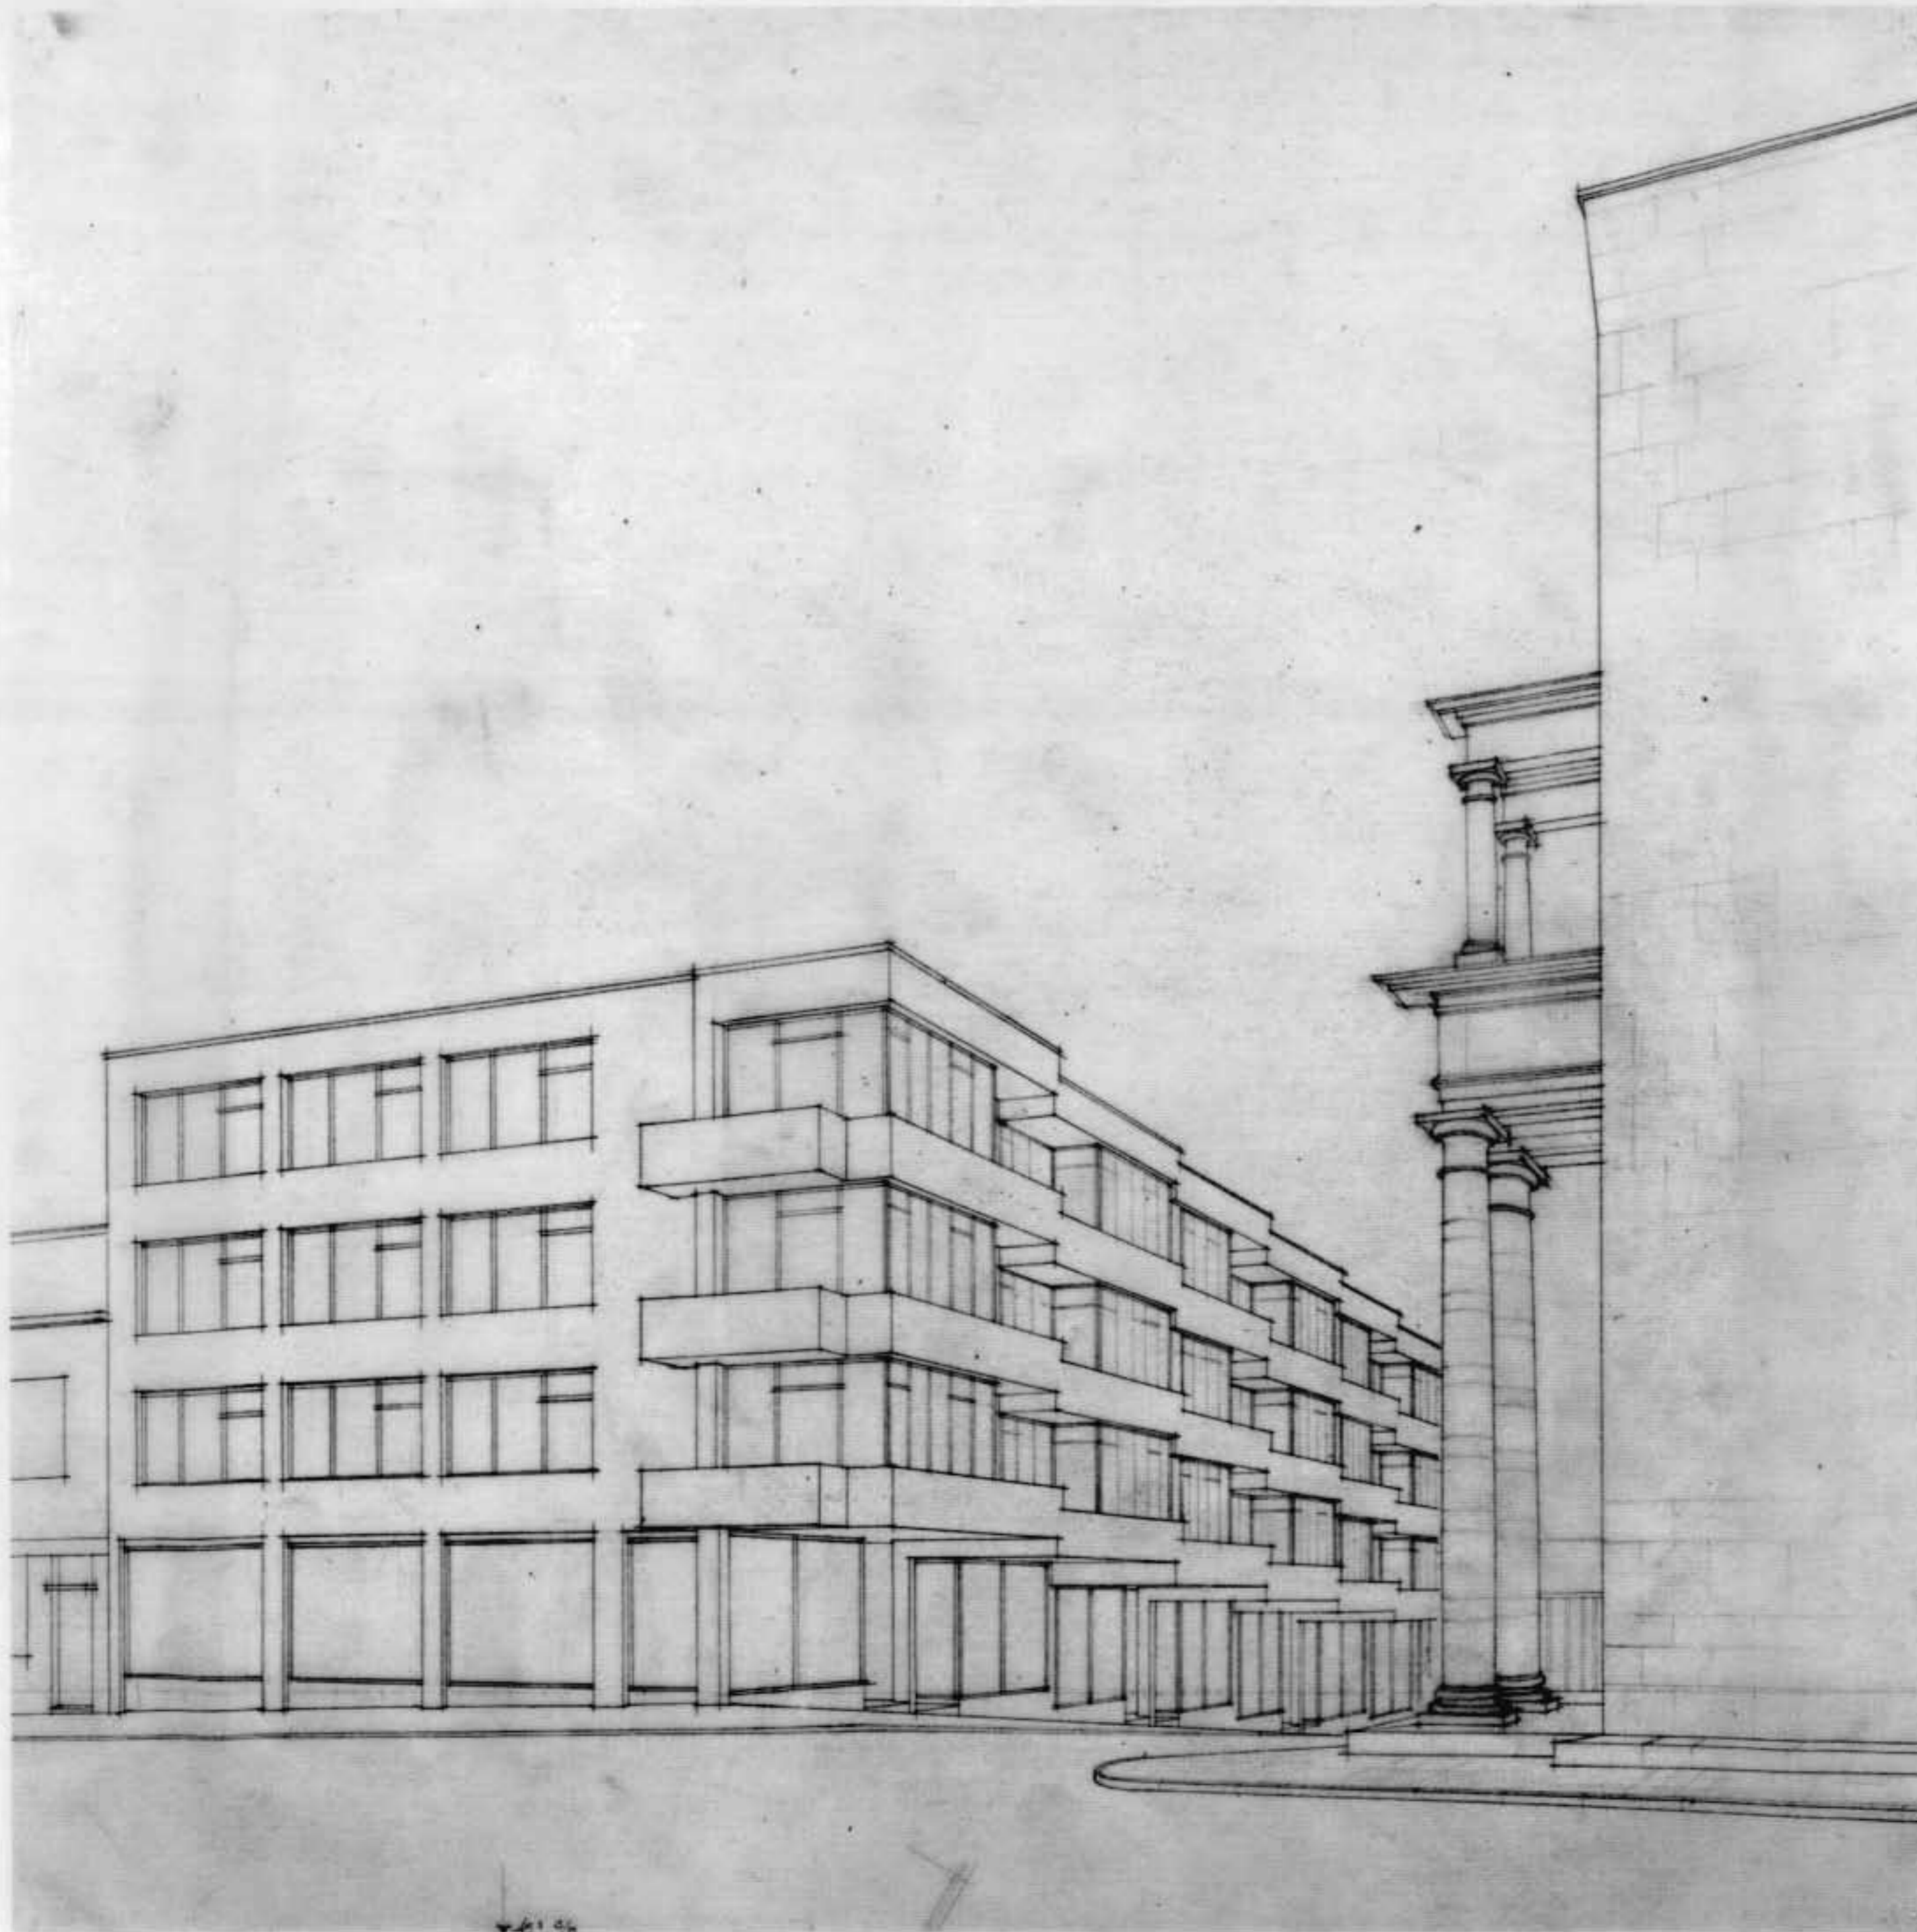







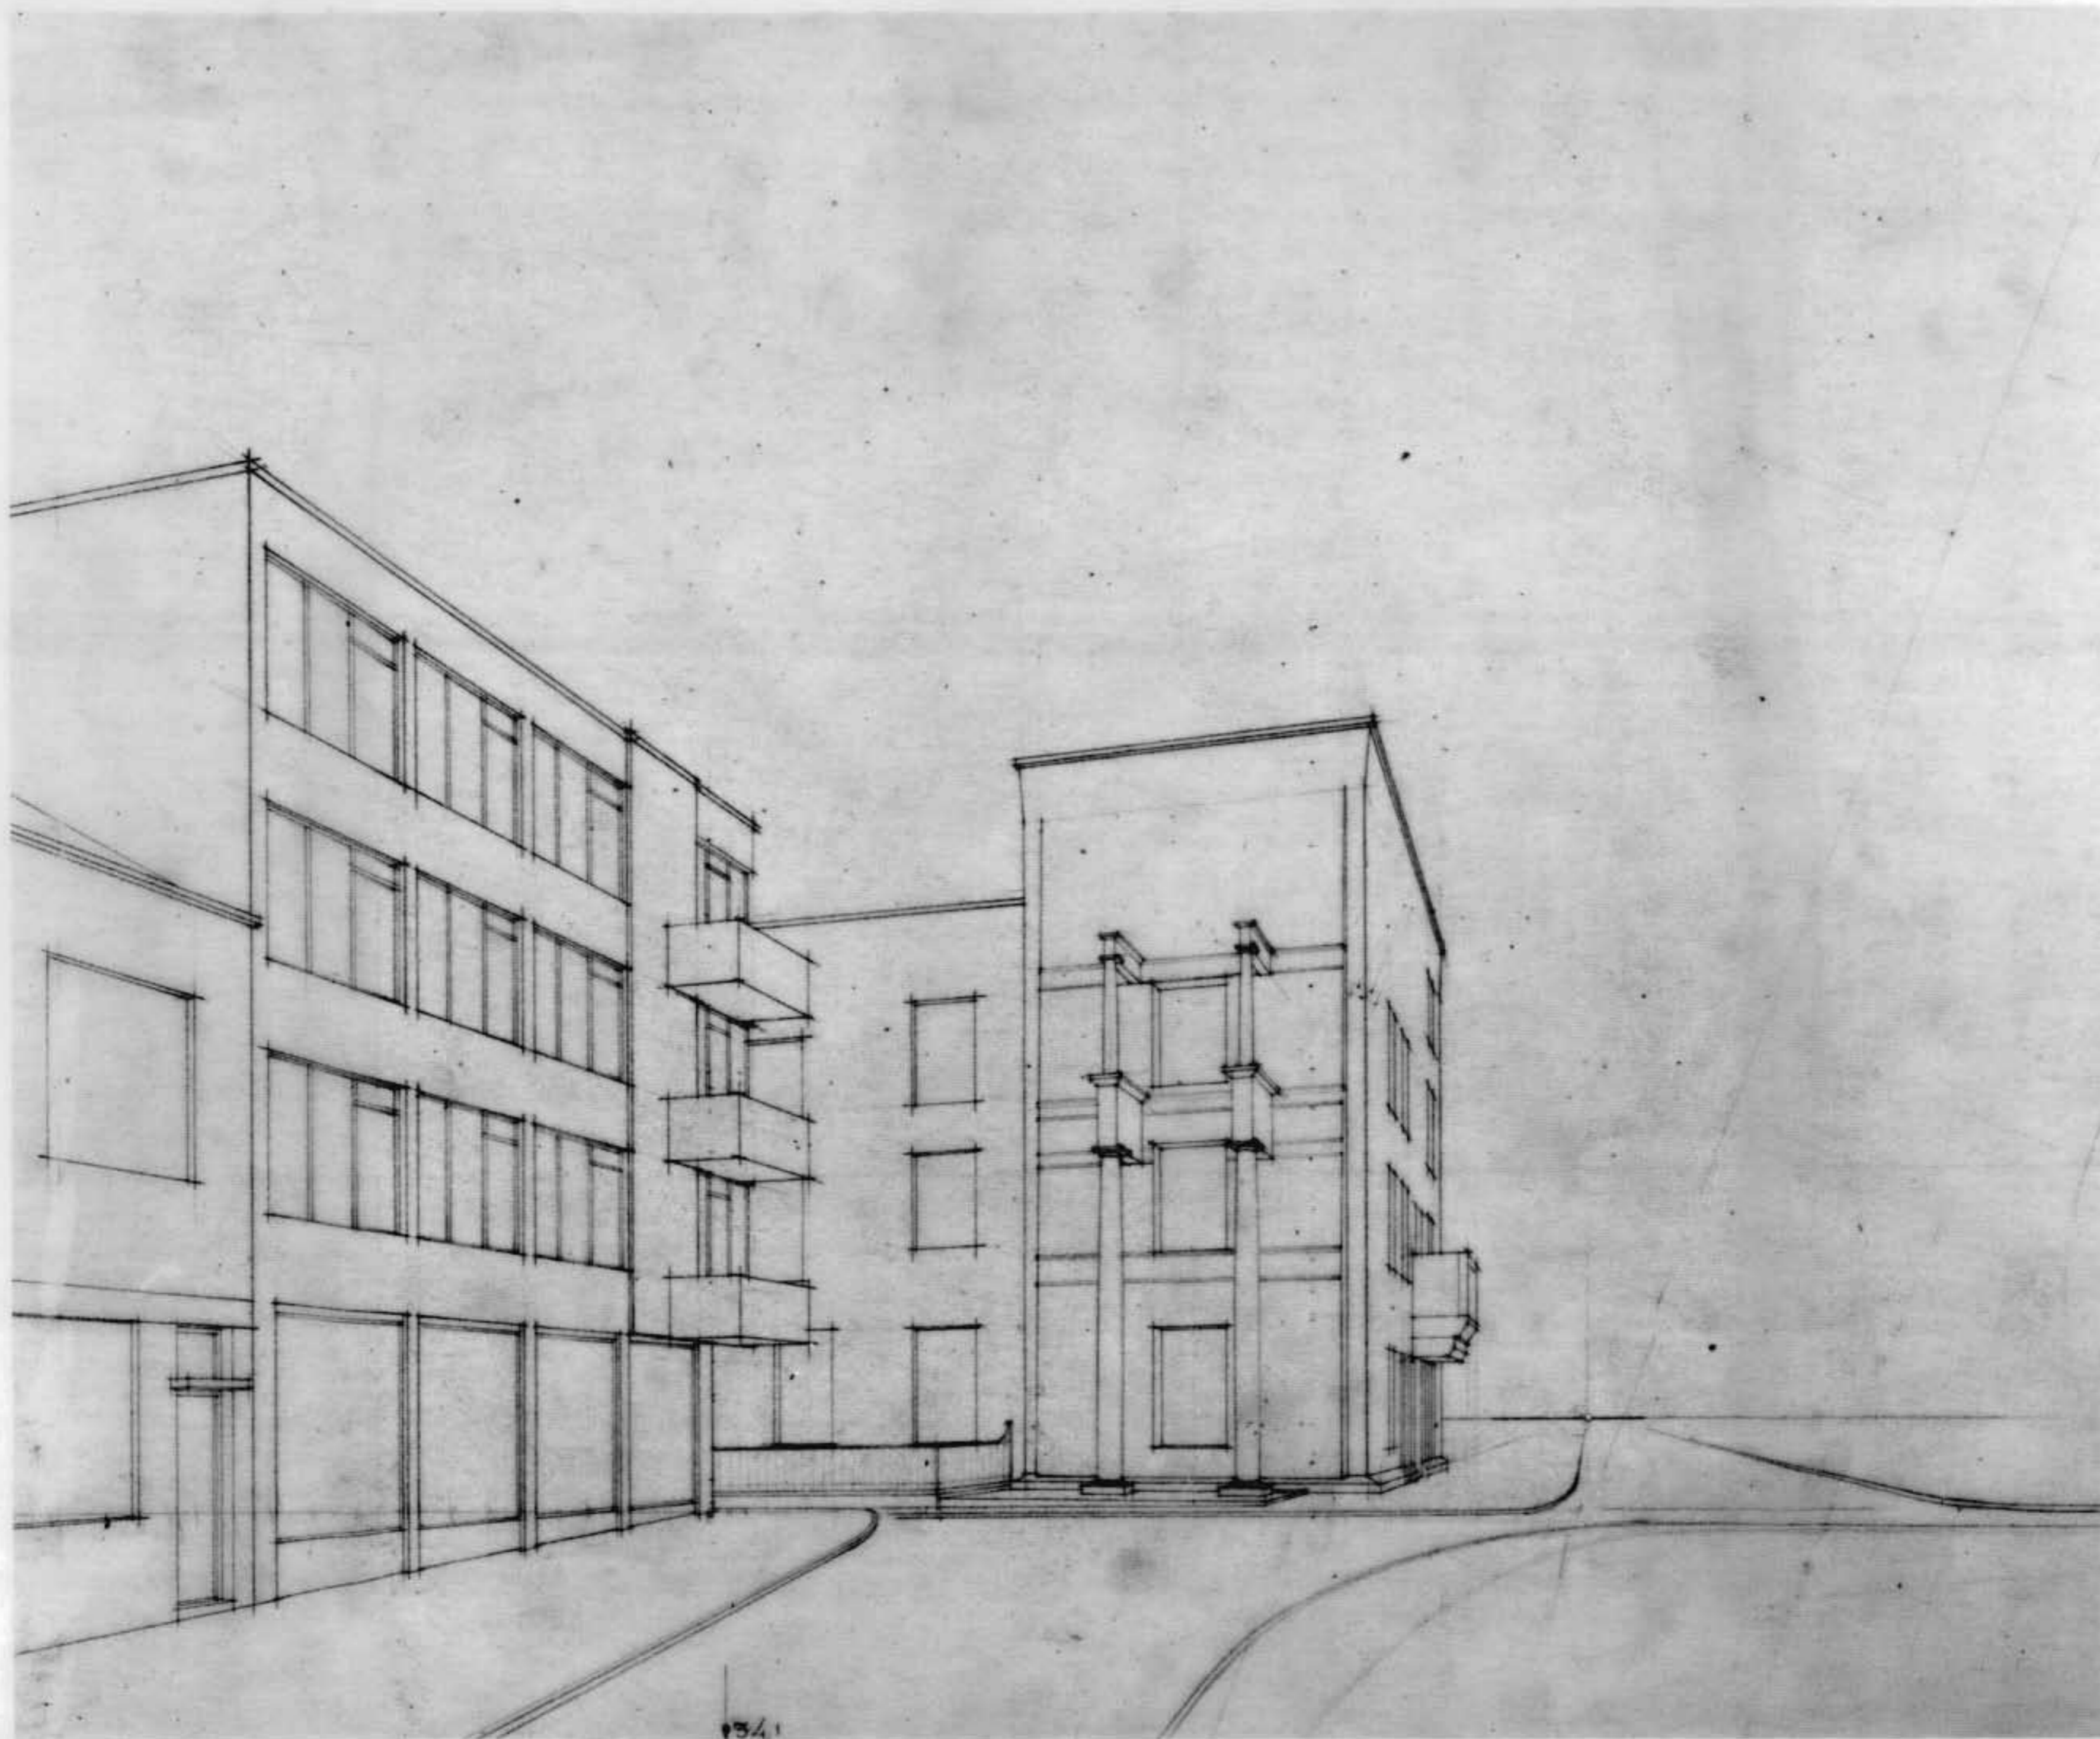






P



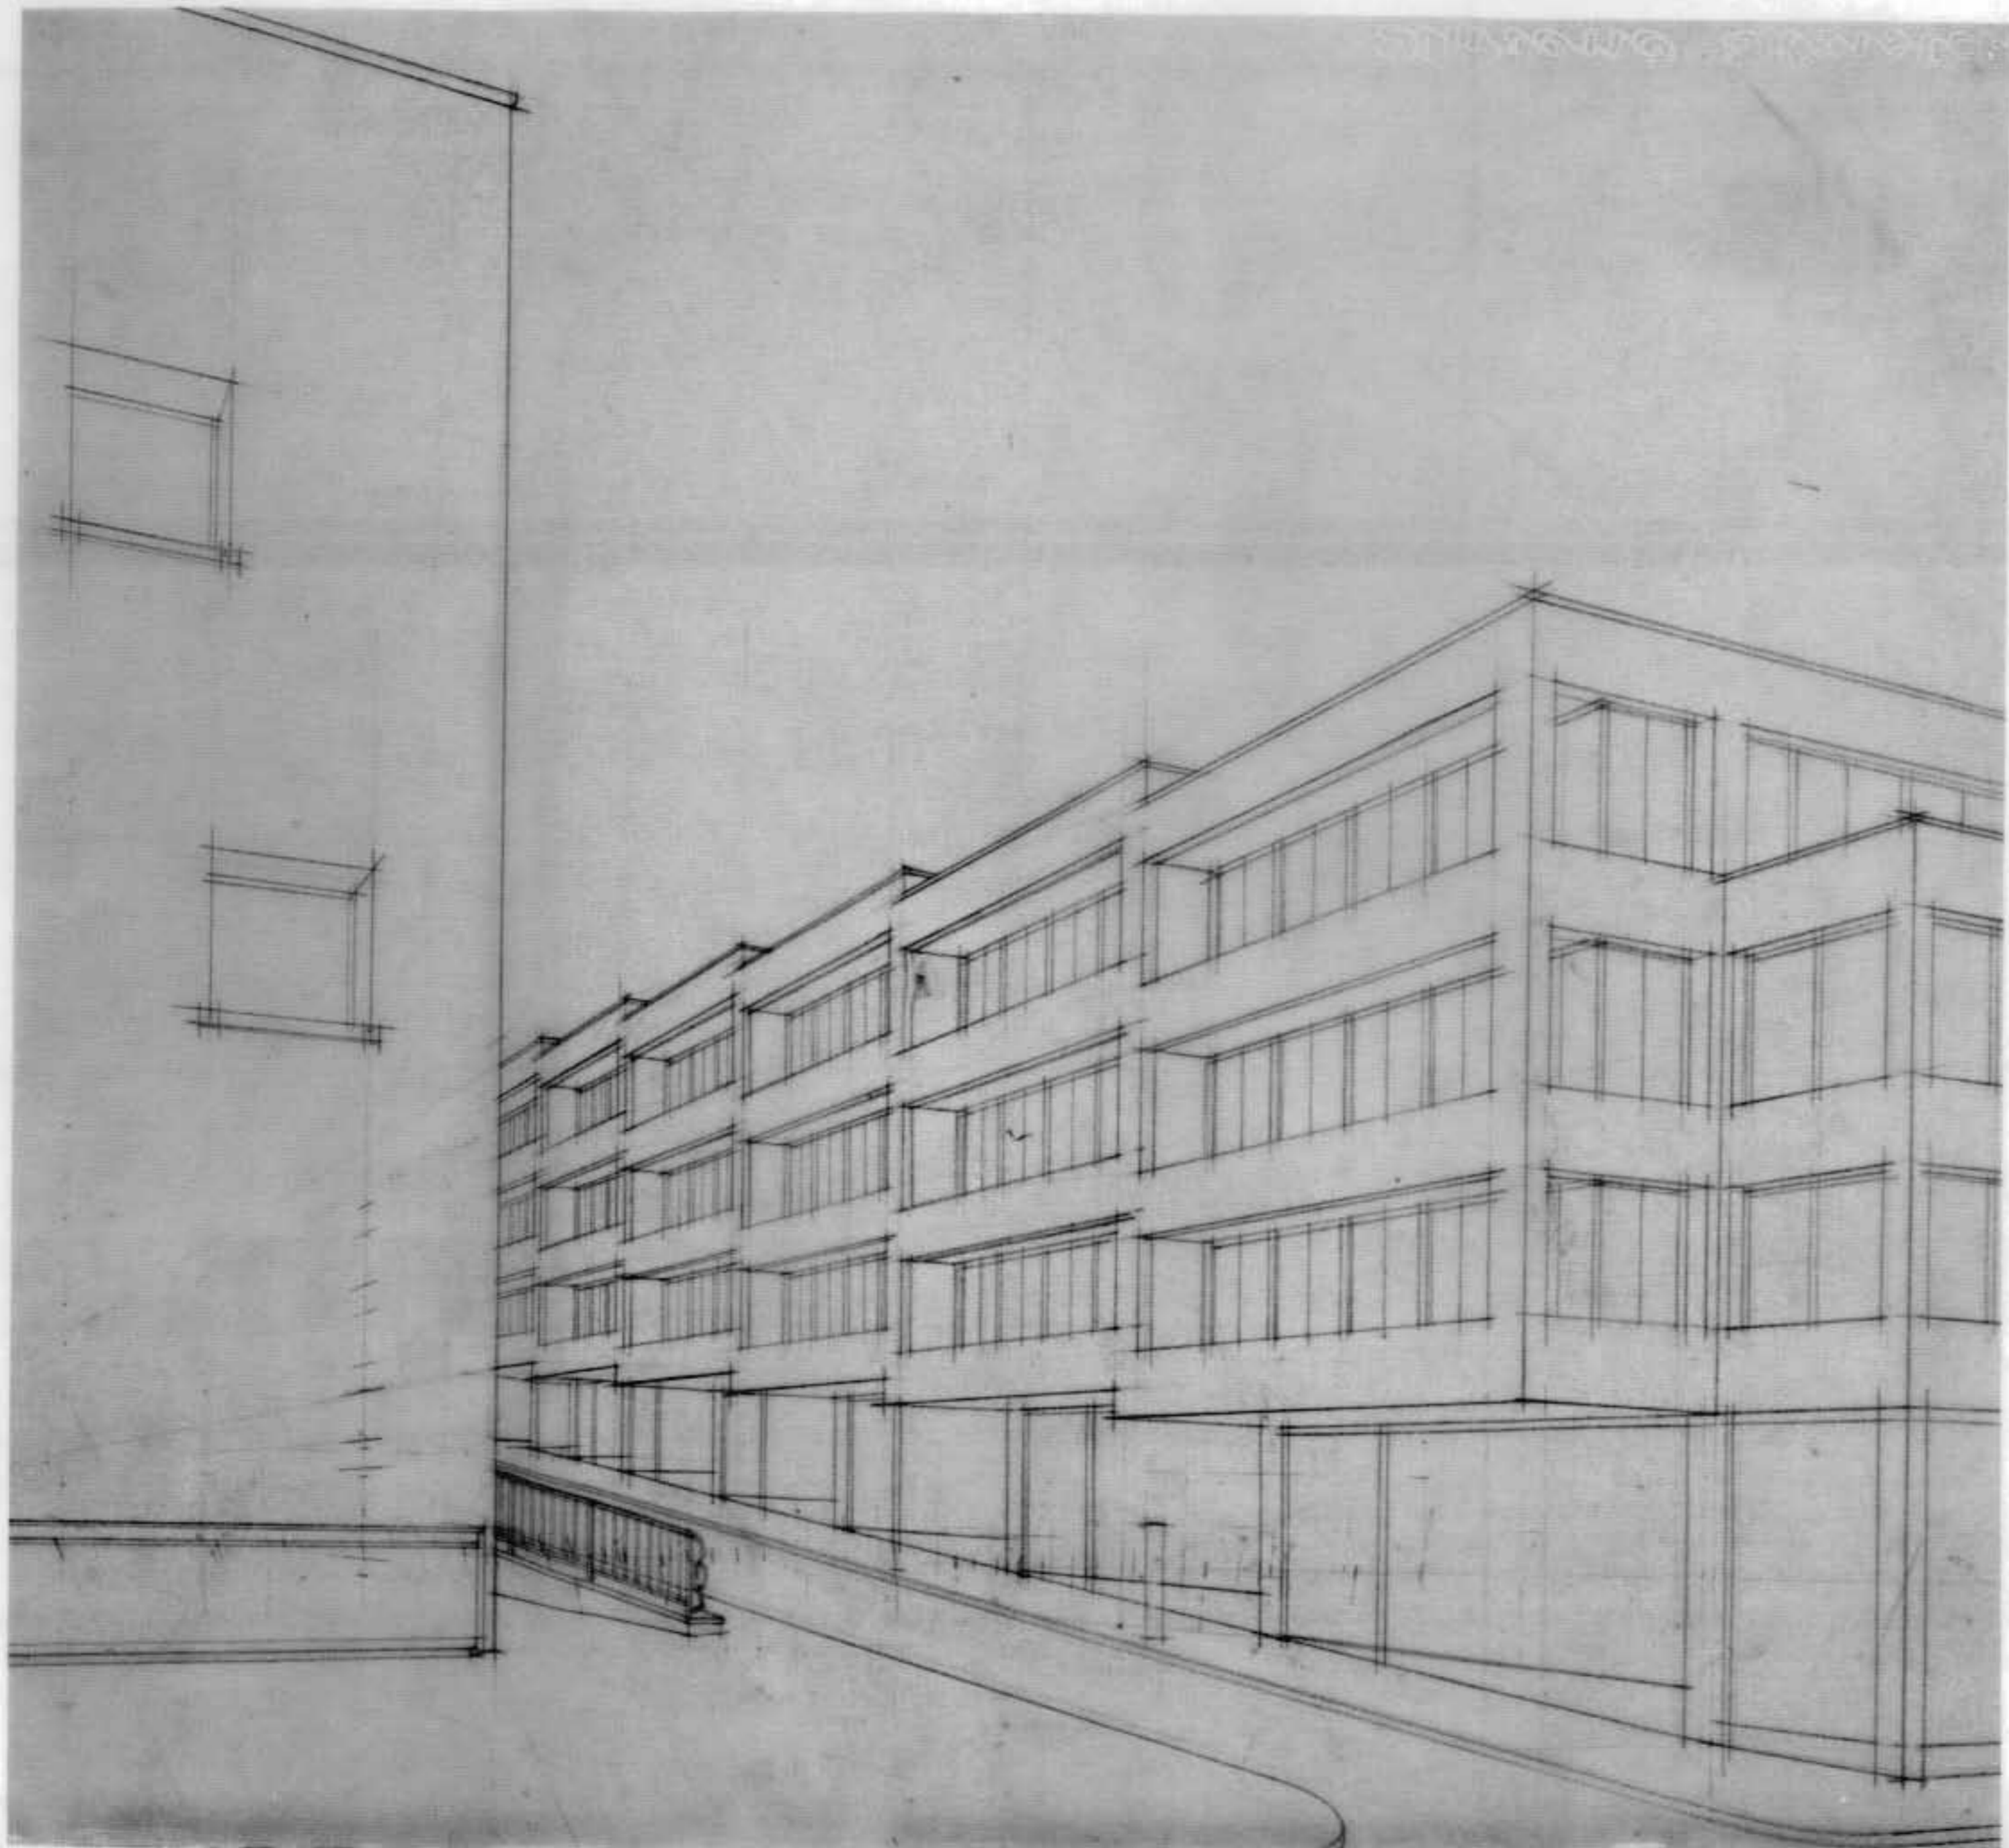

STANDAARD - SKETCHES



